




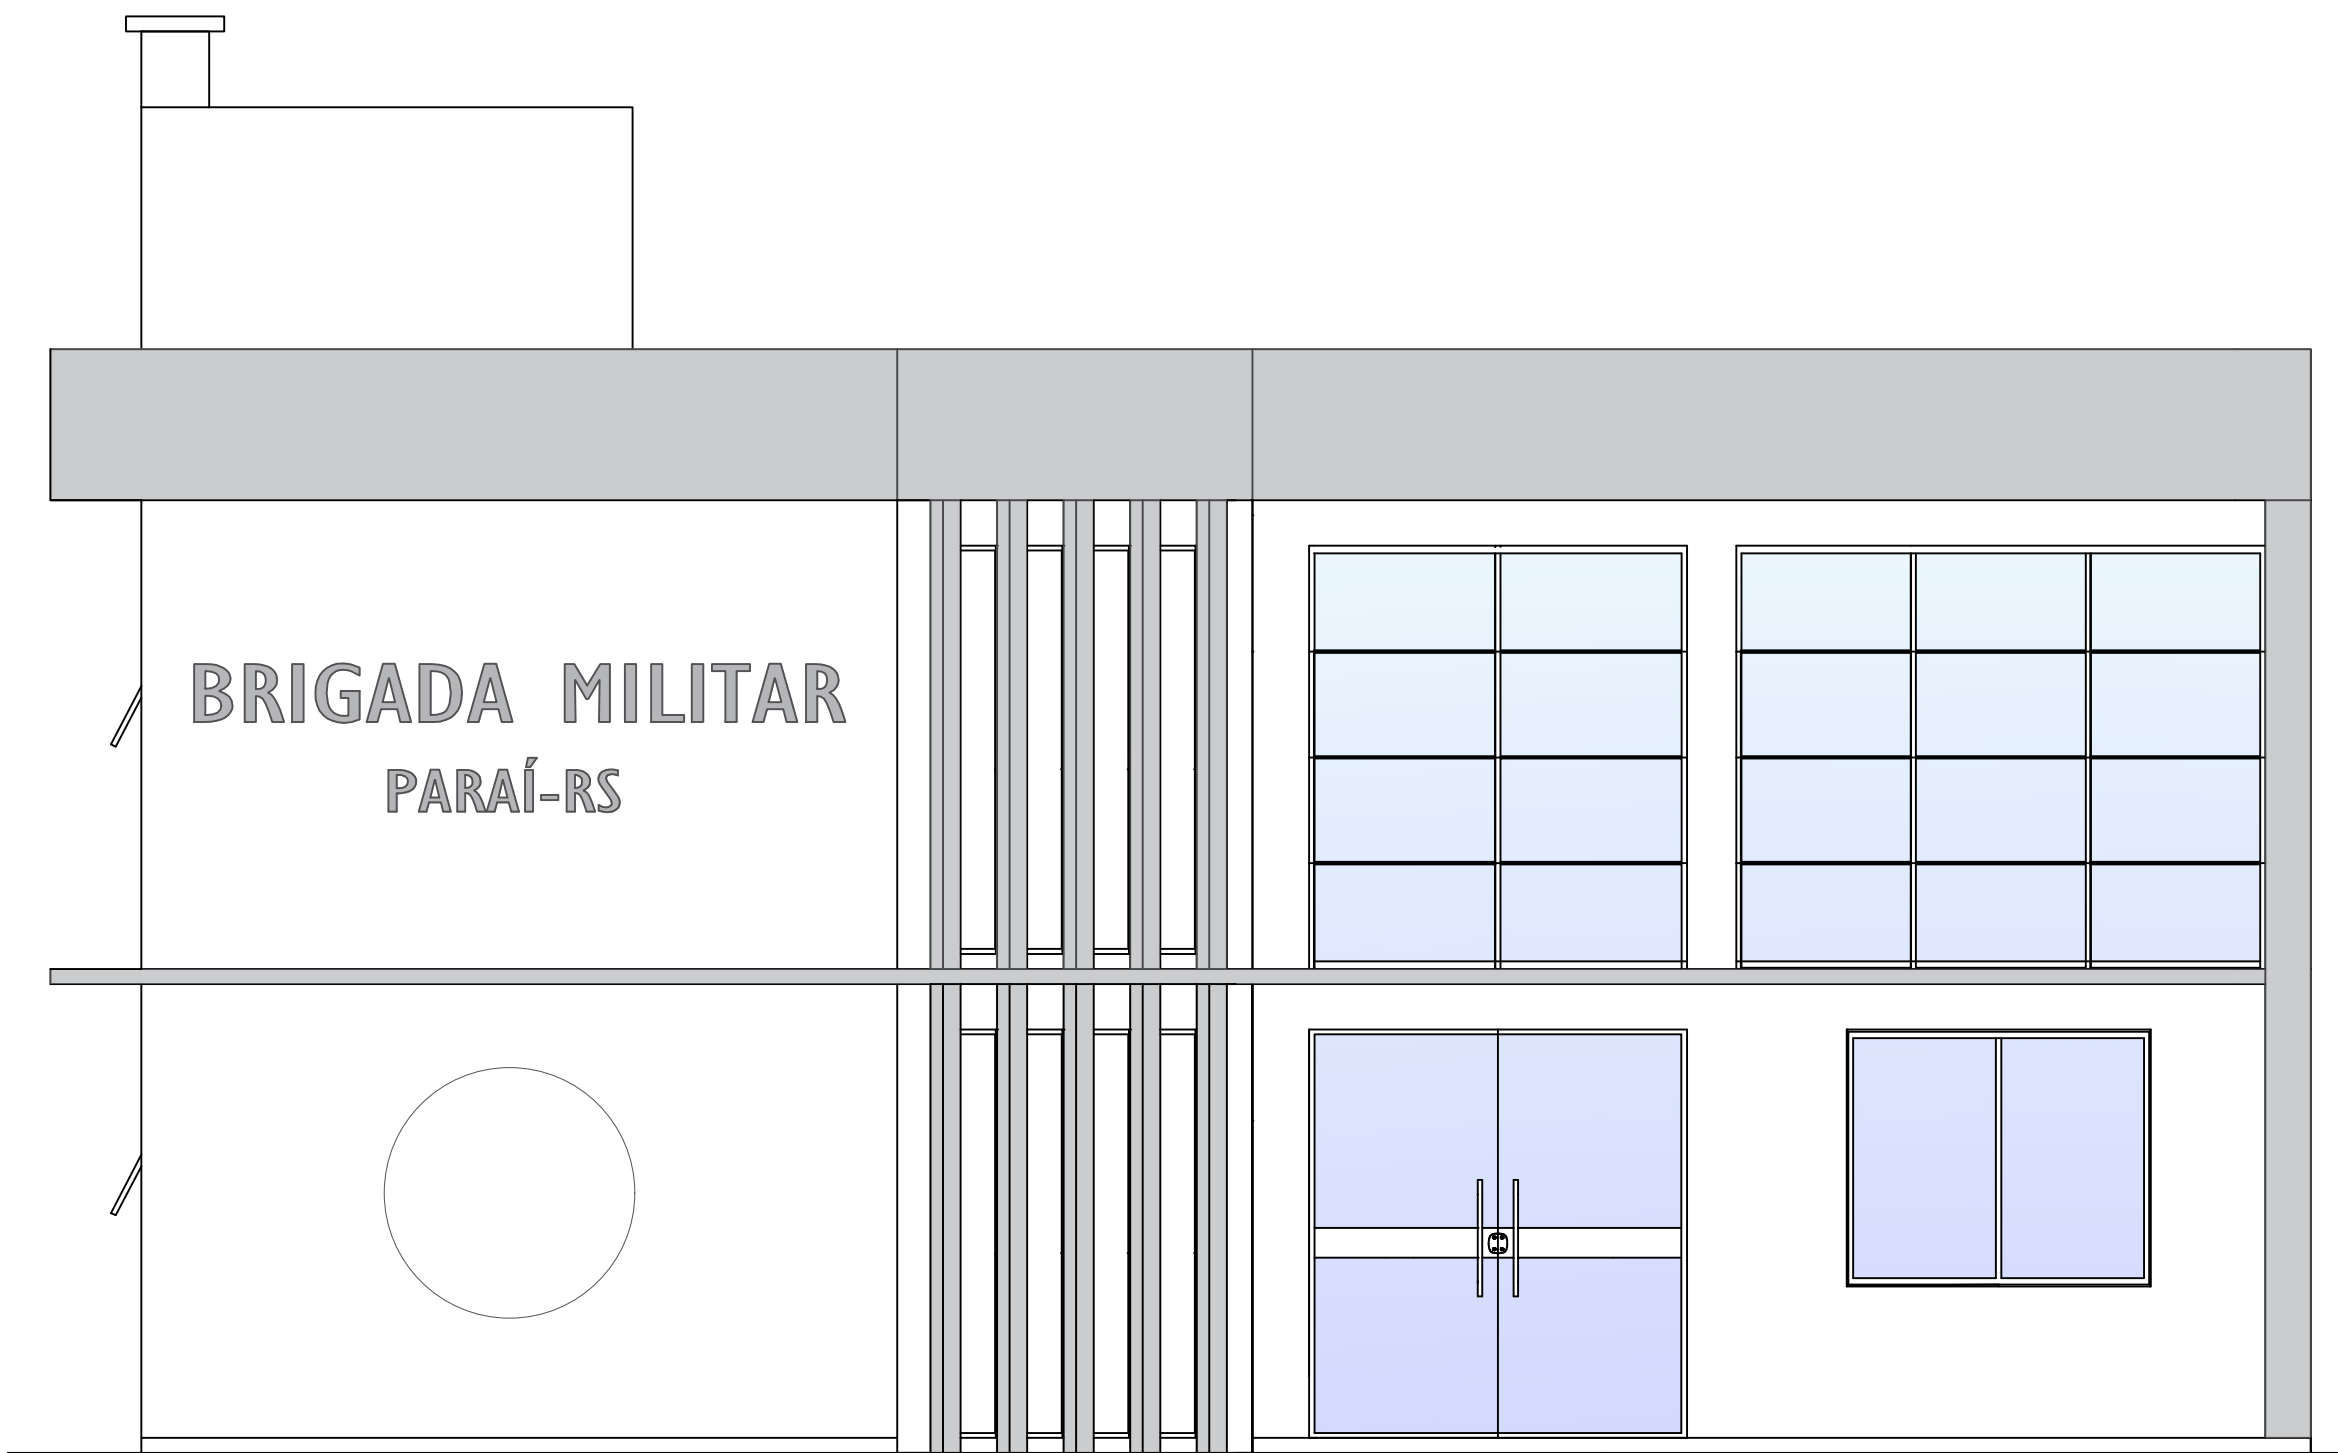

FACHADA PRINCIPAL NOROESTE ESC 1/50

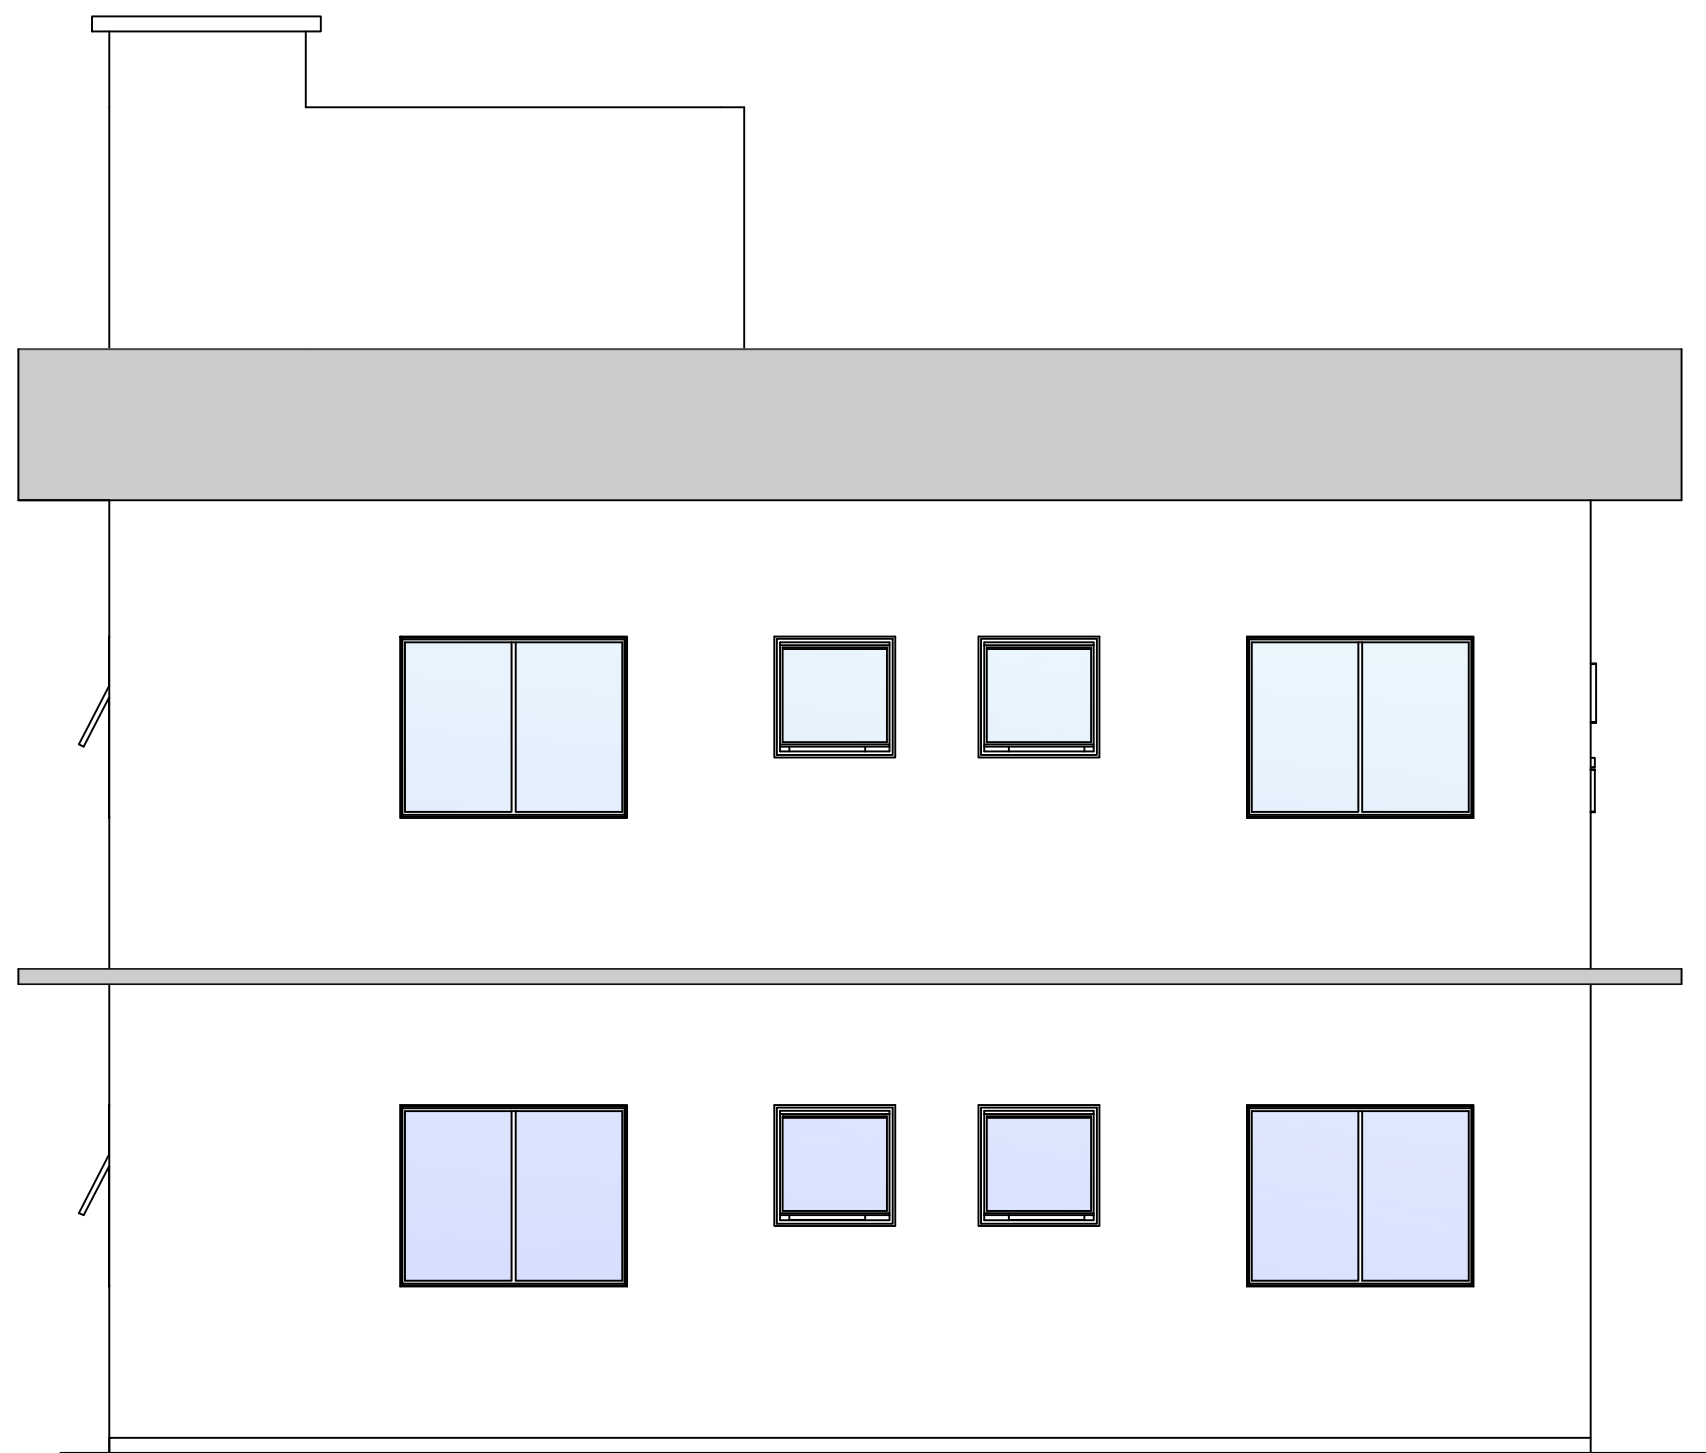

FACHADA NORDESTE ESC 1/50

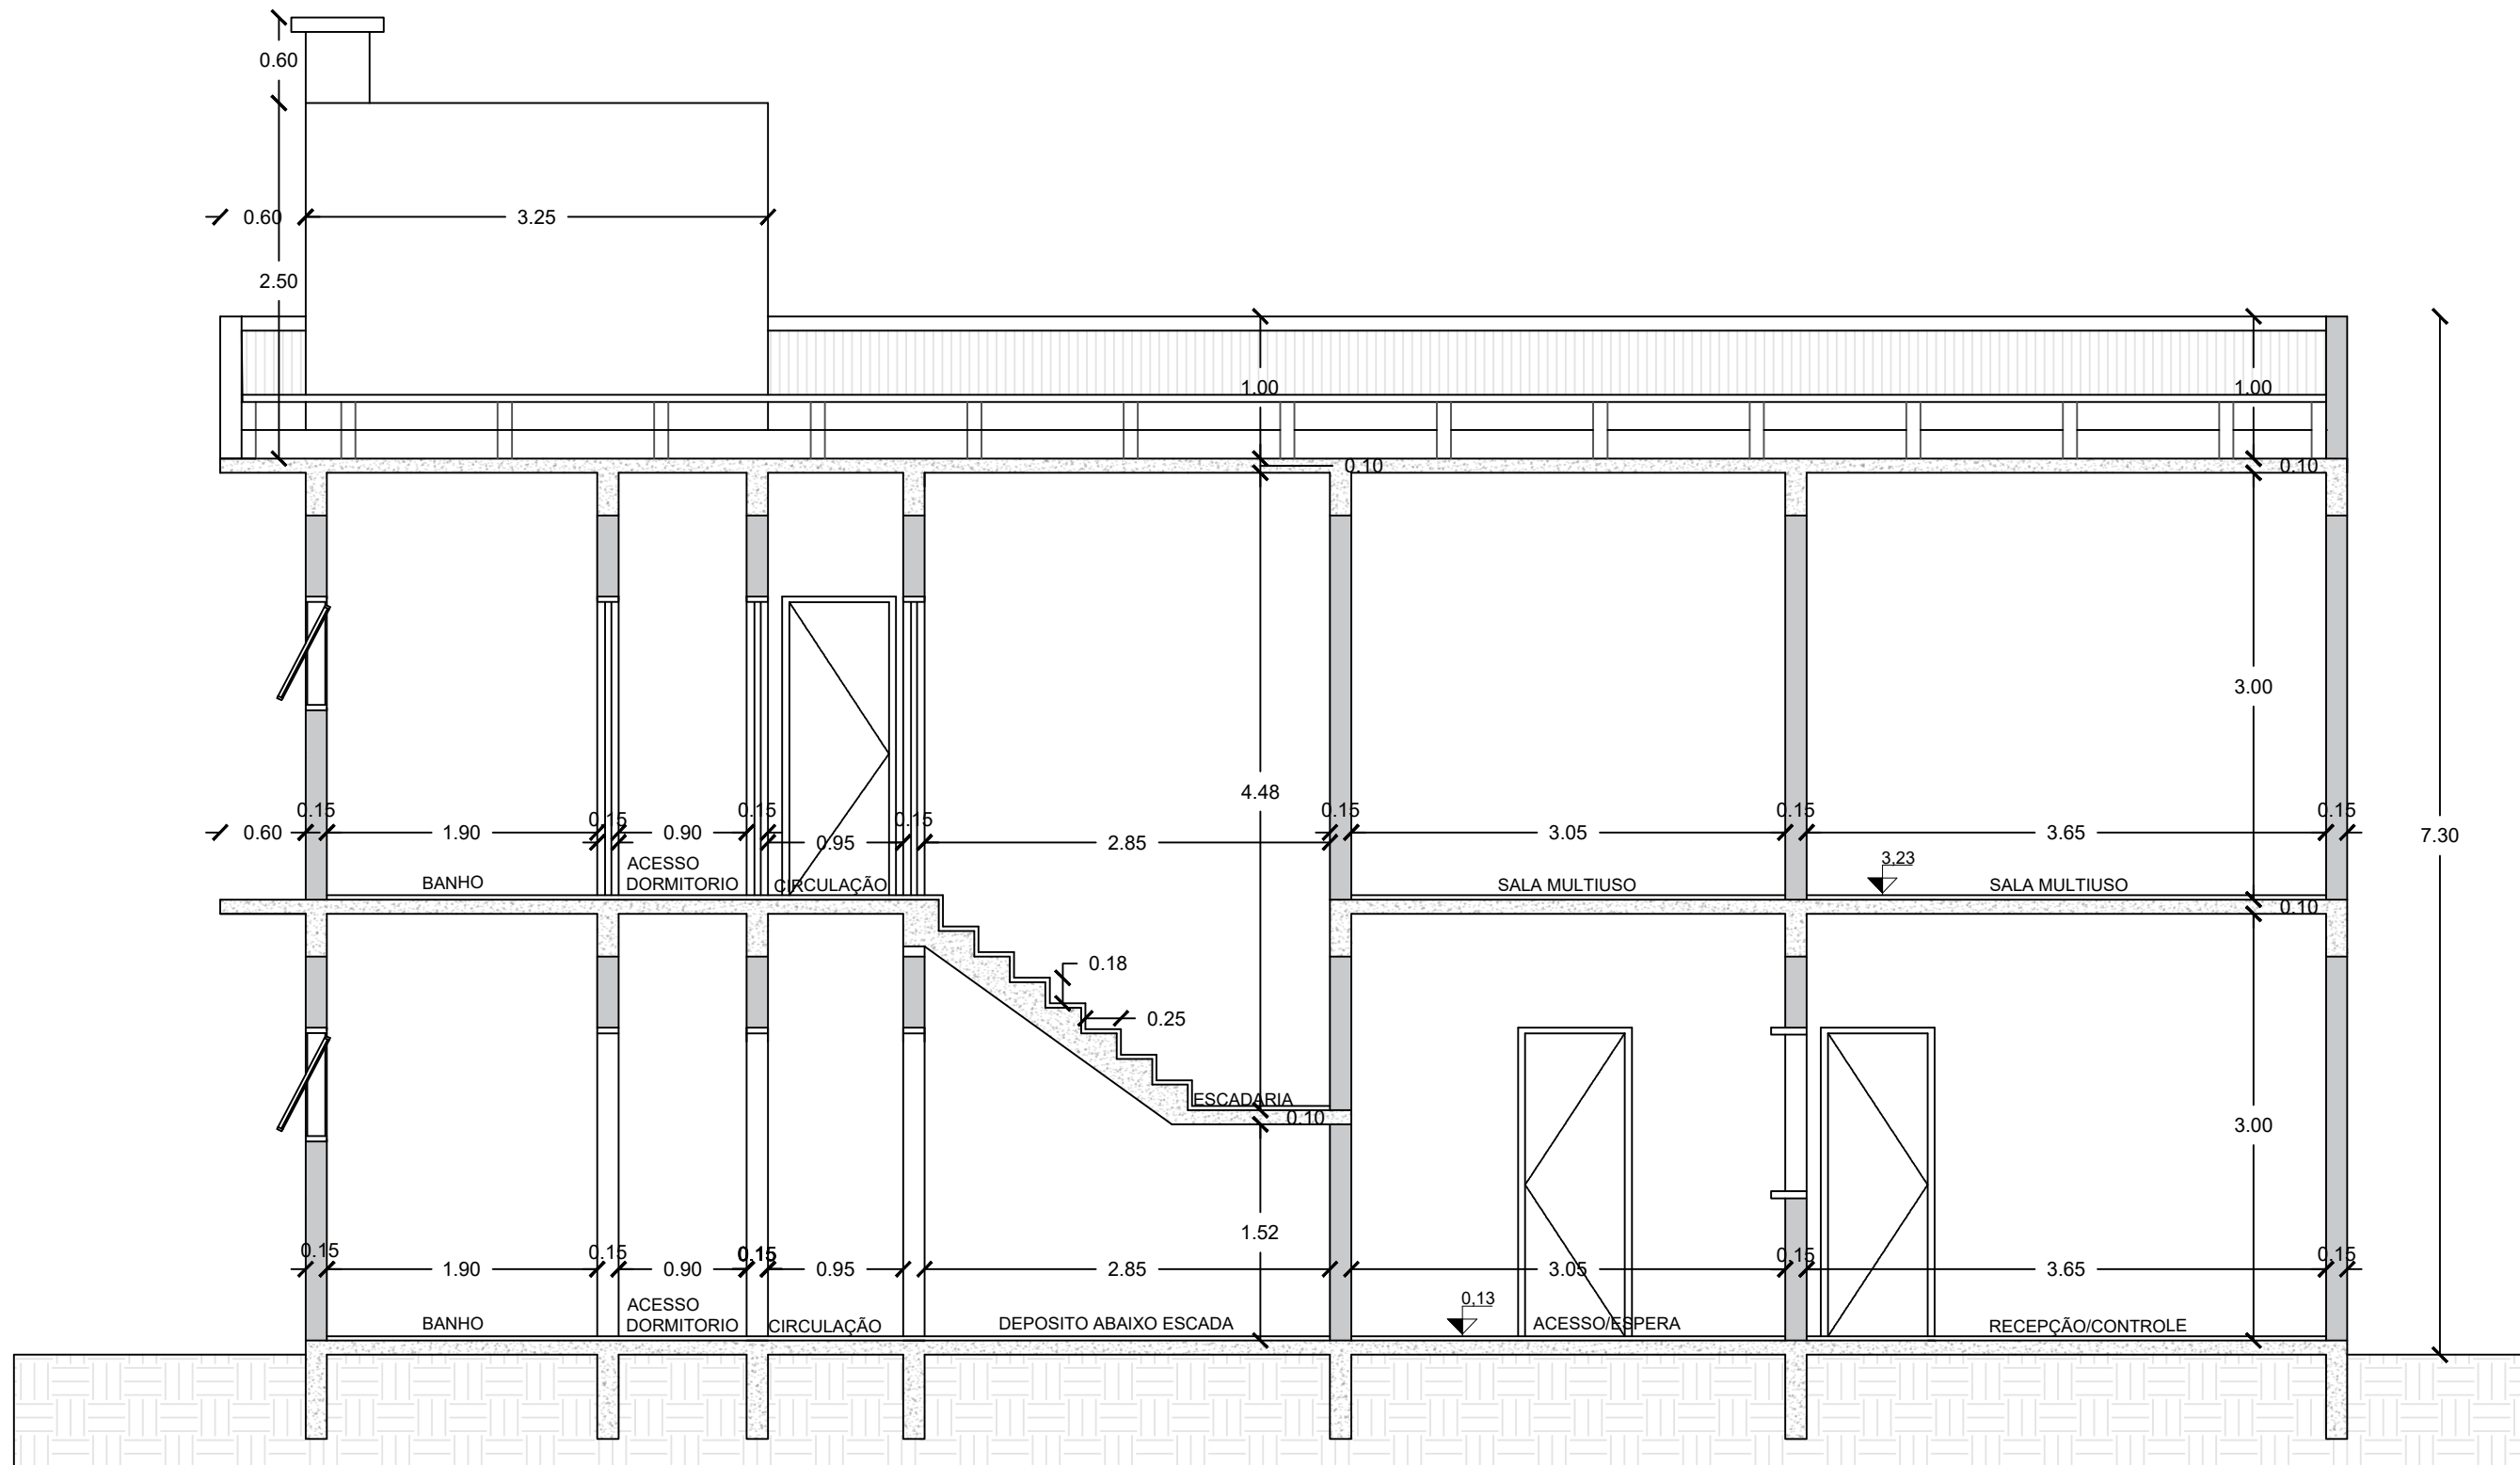

CORTE AA'
ESC 1/50



projeto	SEDE BRIGADA MILITAR DE PARAÍ-RS		
projeto	CORTE E FACHADAS		
endereço	ERS 438, PARAÍ RS		R.Pe Felix Busatta - 981, SL 4 Centro - Paraí RS
autora do projeto	LUANA PIRES FROSI - Arquiteta e Urbanista CAU RS A286812-1		
área do projeto	256,30M²	data 07.2025	05 /06
escala	INDICADA	folha A2	
			Observações: * Verificar todas as medidas no local. * Modificações ou dúvidas entrar em contato com os responsáveis técnicos.