




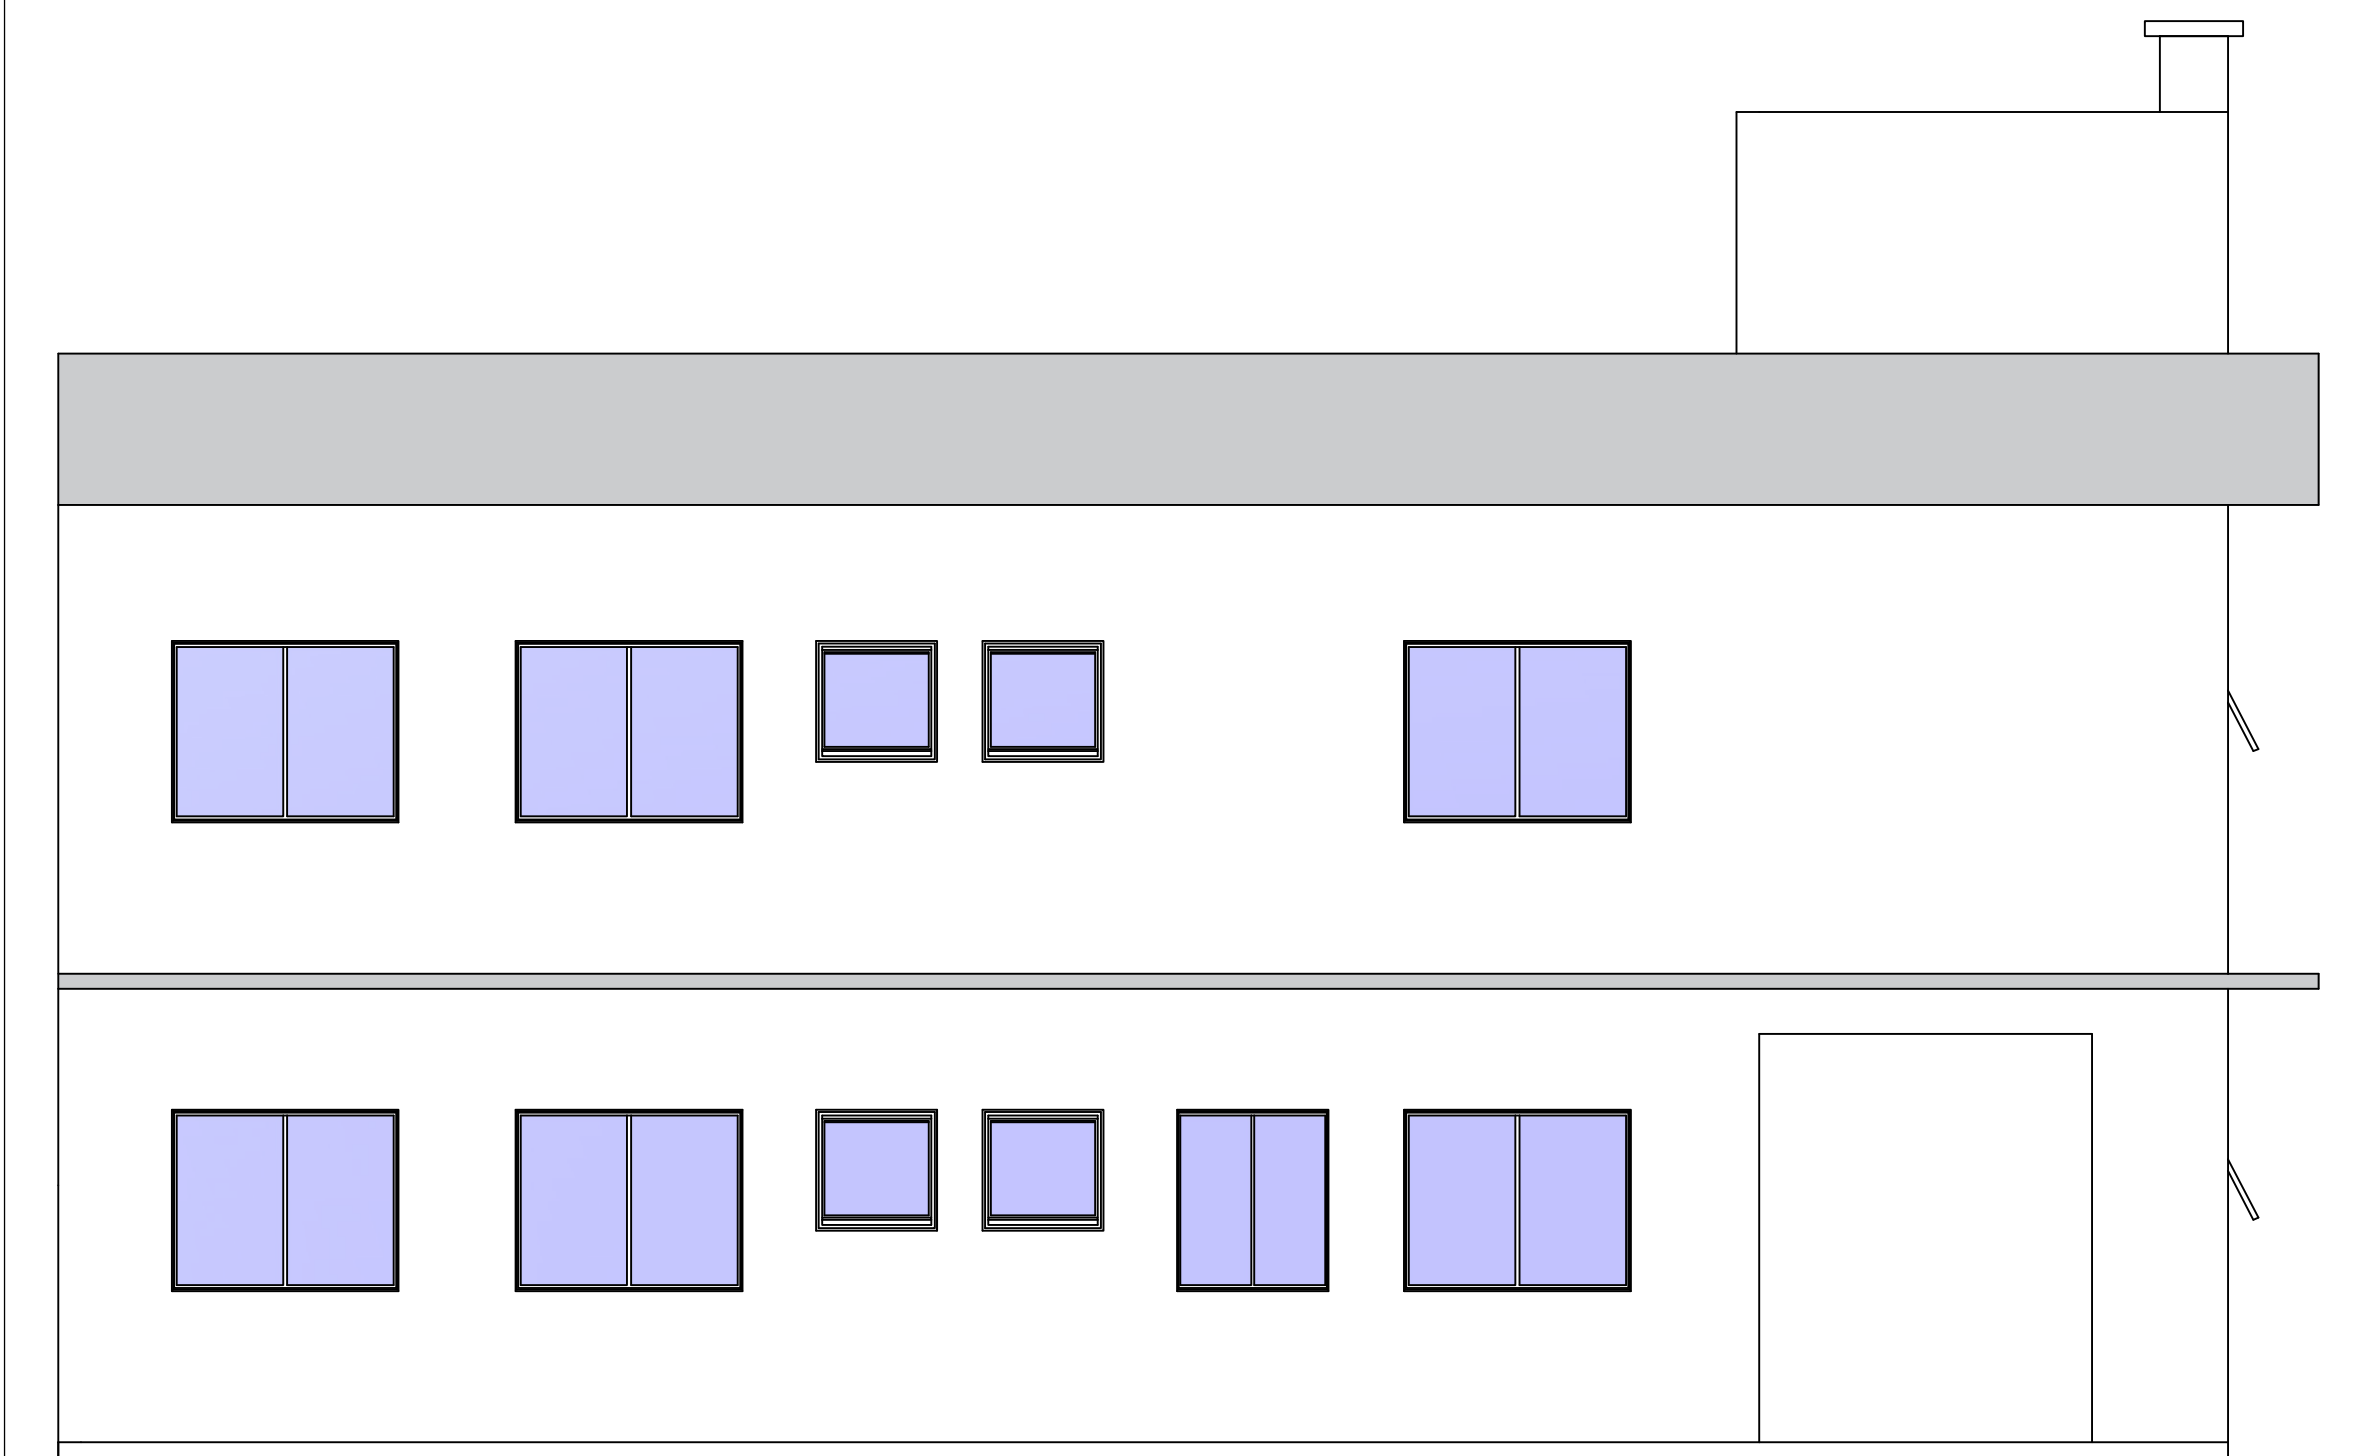

FACHADA SUDESTE ESC 1/50

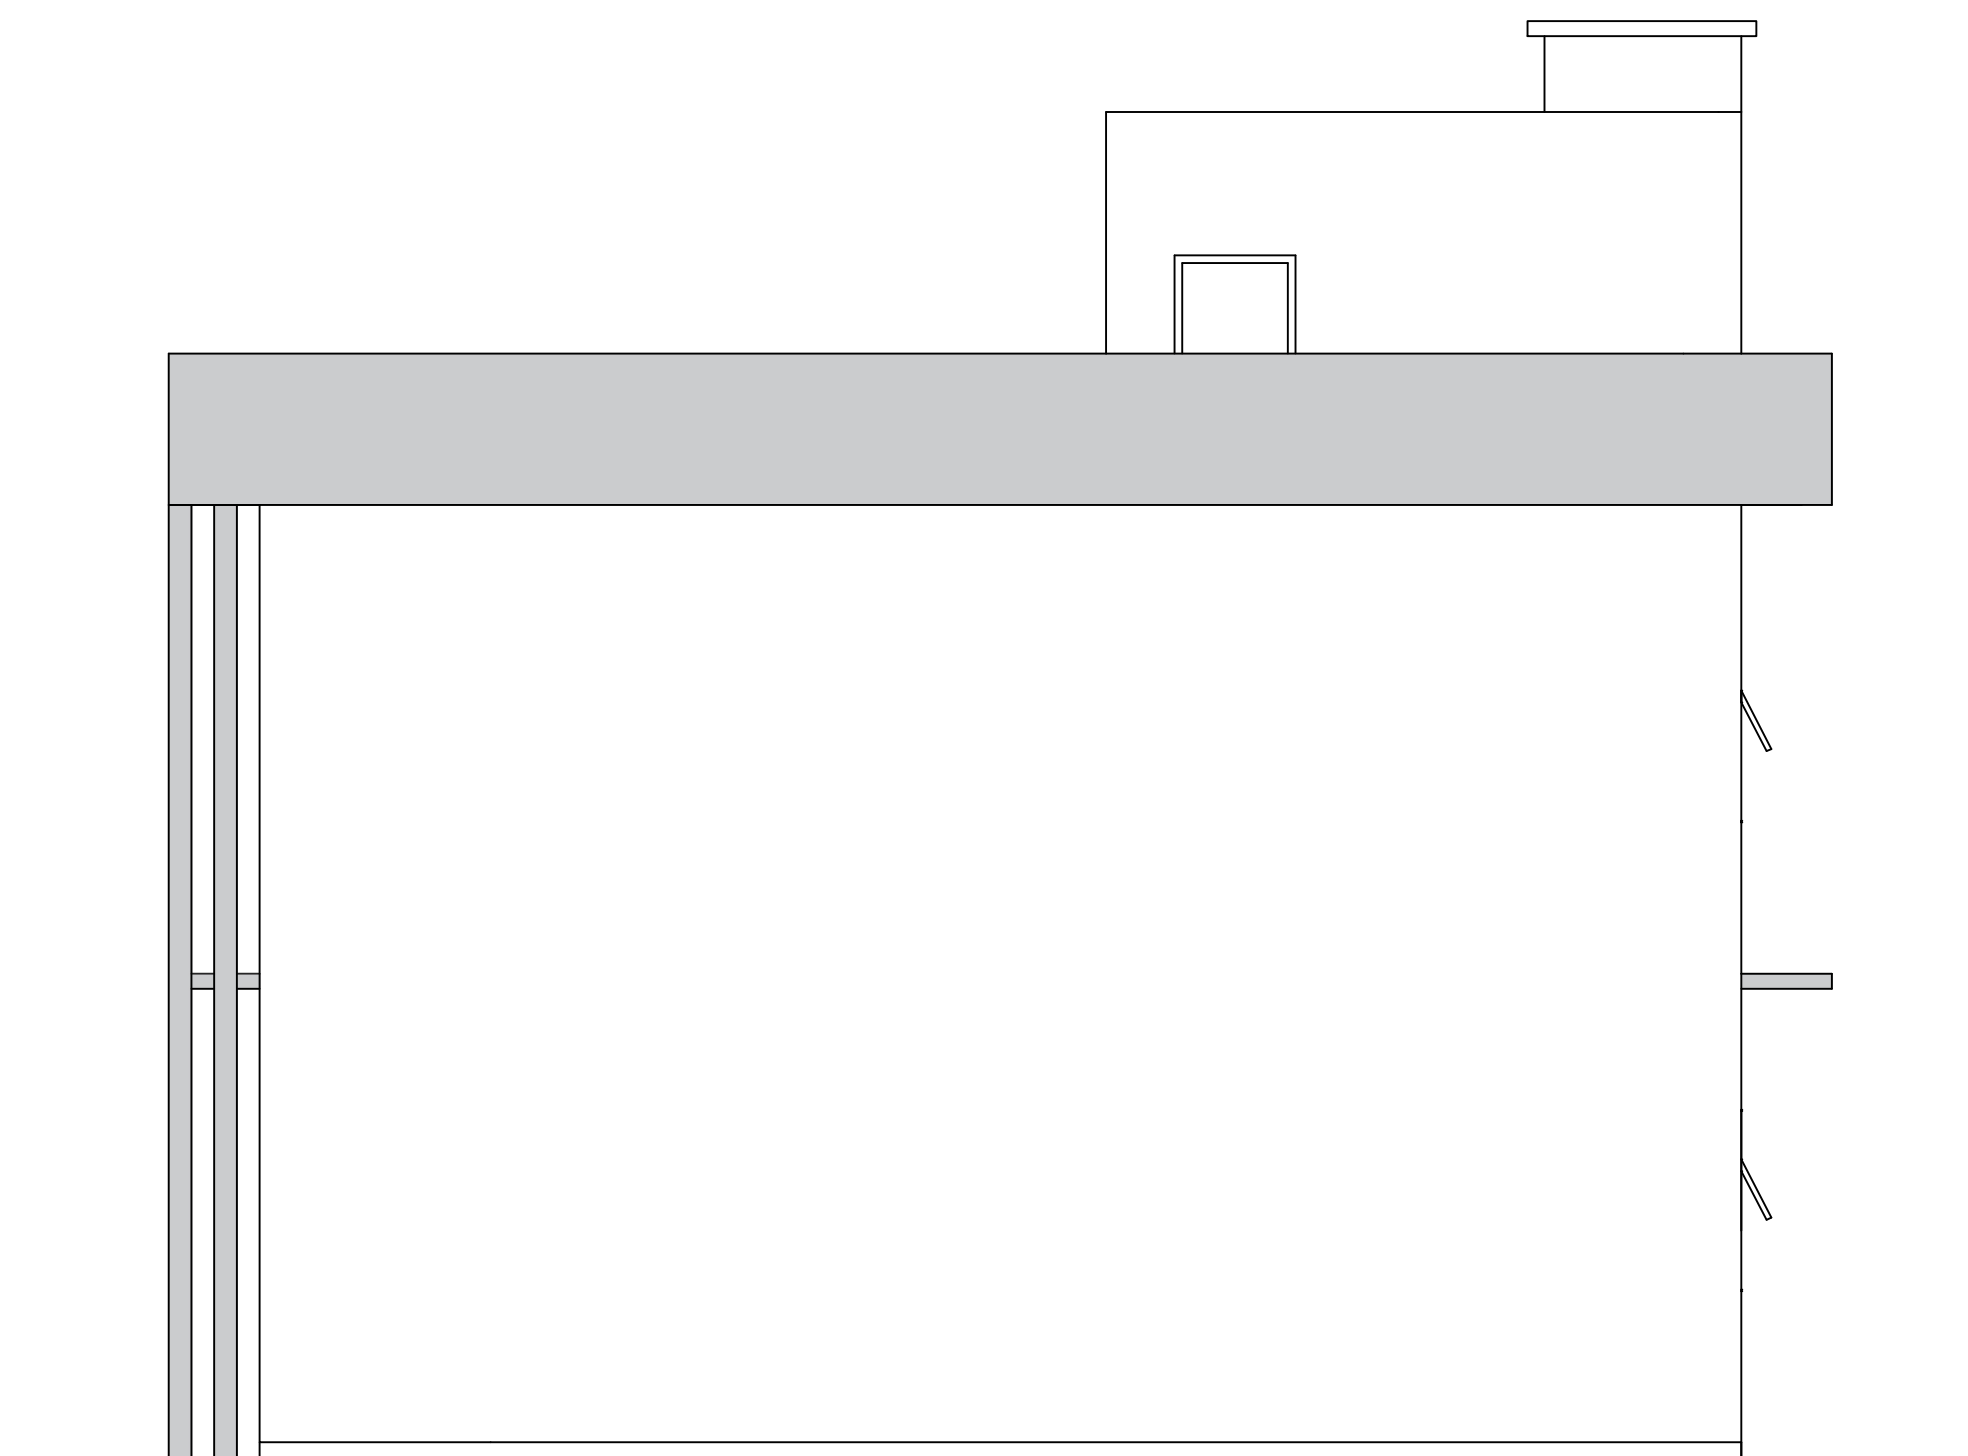

FACHADA SUDOSTE ESC 1/50

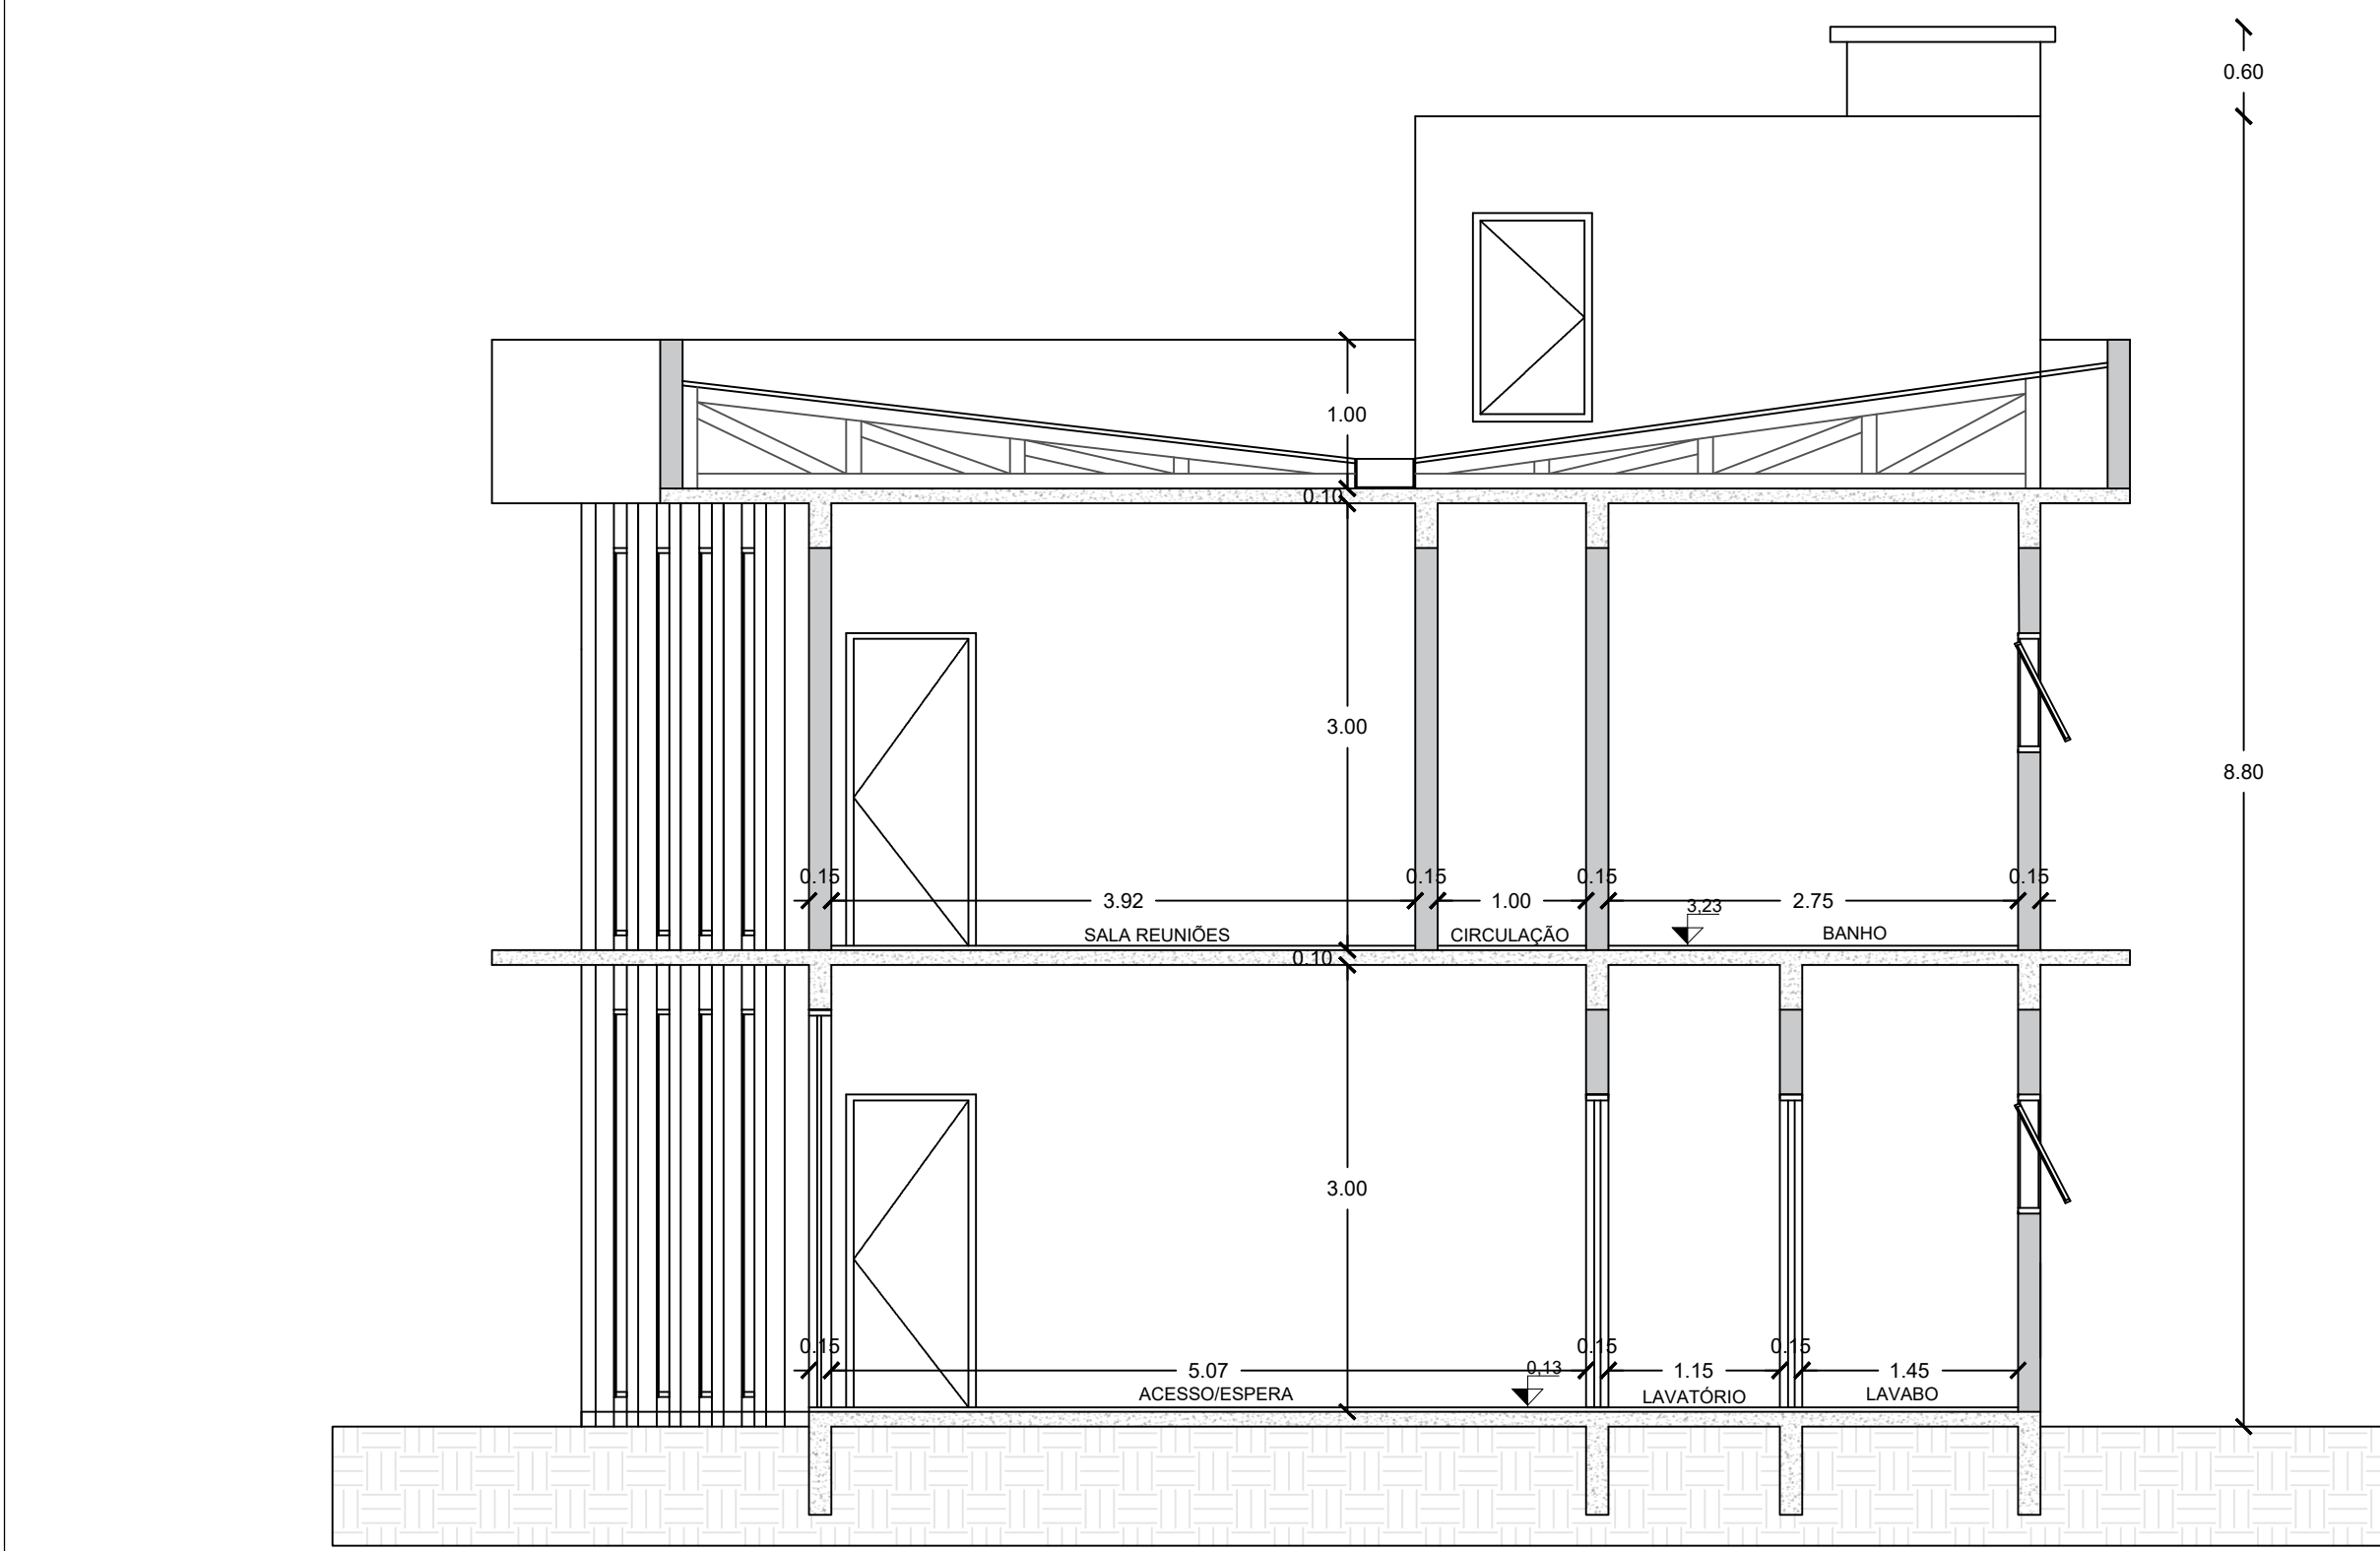

CORTE BB'
ESC 1/50



projeto		SEDE BRIGADA MILITAR DE PARAÍ-RS		 Luana Pires Frosi arquiteta e urbanista CAU/RS A286812-1 (54) 996424476
projeto		CORTE E FACHADAS		
endereço		ERS 438, PARAÍ RS		
autora do projeto		LUANA PIRES FROSI - Arquiteta e Urbanista CAU RS A286812-1		R.Pe Felix Busatta - 981, SL 4 Centro - Paraí RS
área do projeto		data	06 /06	
256,30M²		07.2025		
escala		folha	06 /06	Observações: * Verificar todas as medidas no local. * Modificações ou dúvidas entrar em contato com os responsáveis técnicos.
INDICADA		A2		