




V1

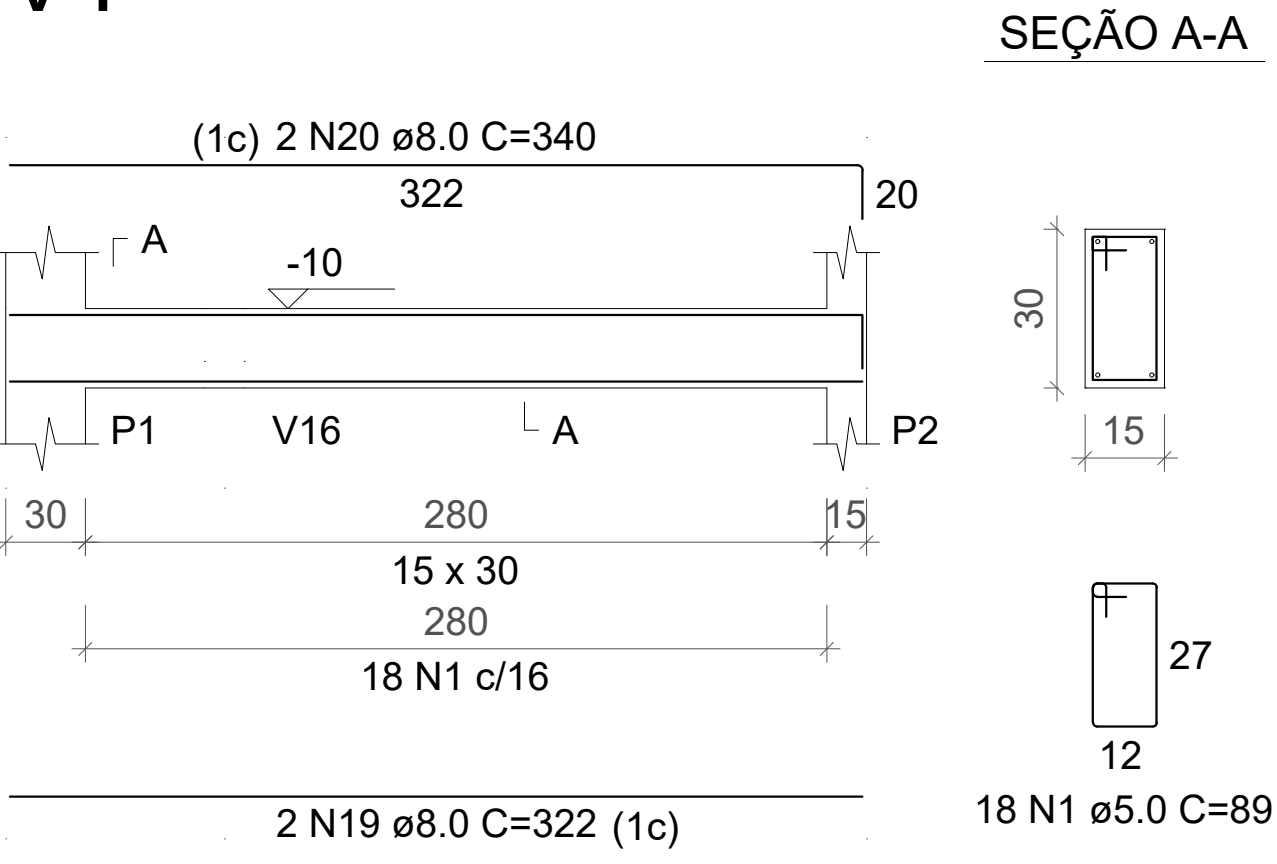


V2

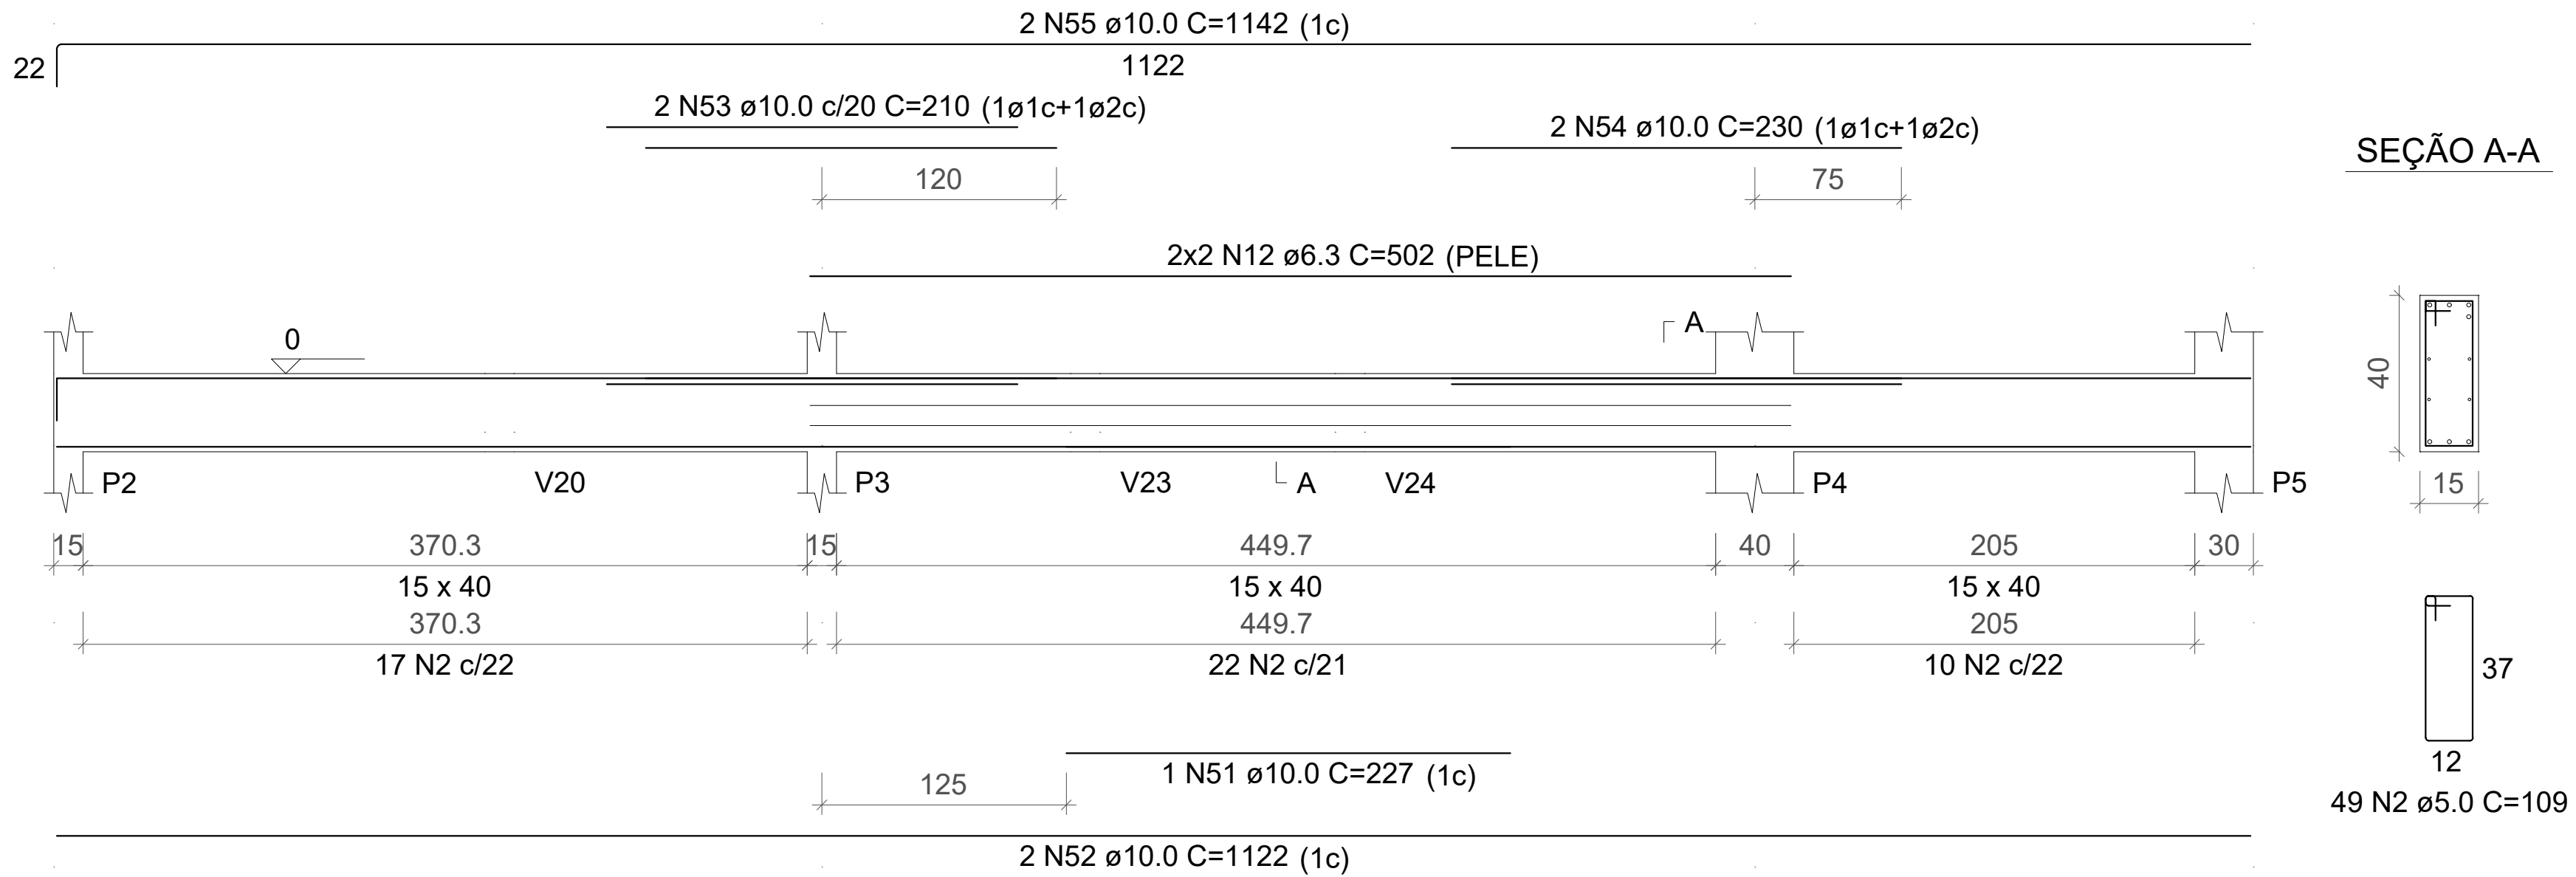


V3

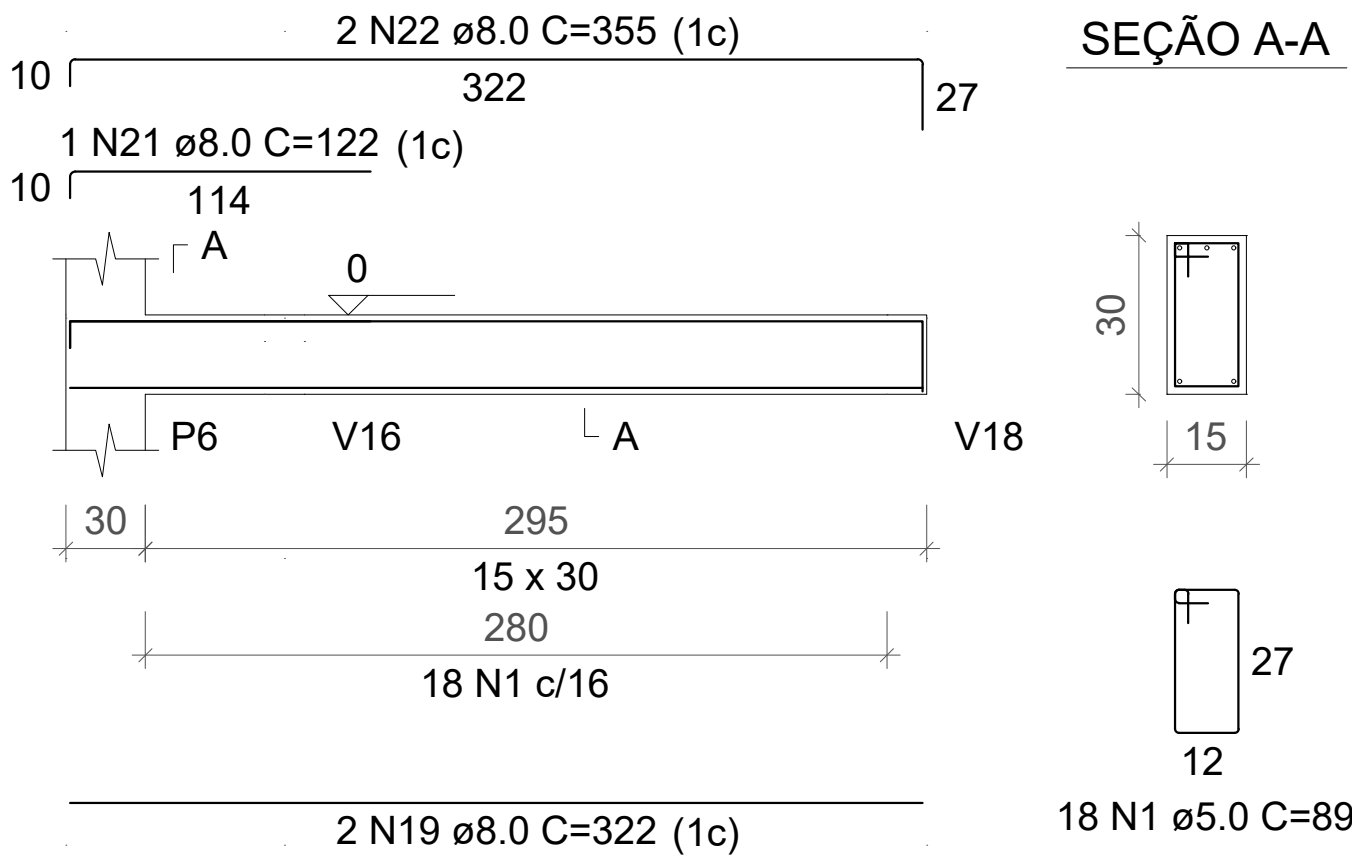


V4

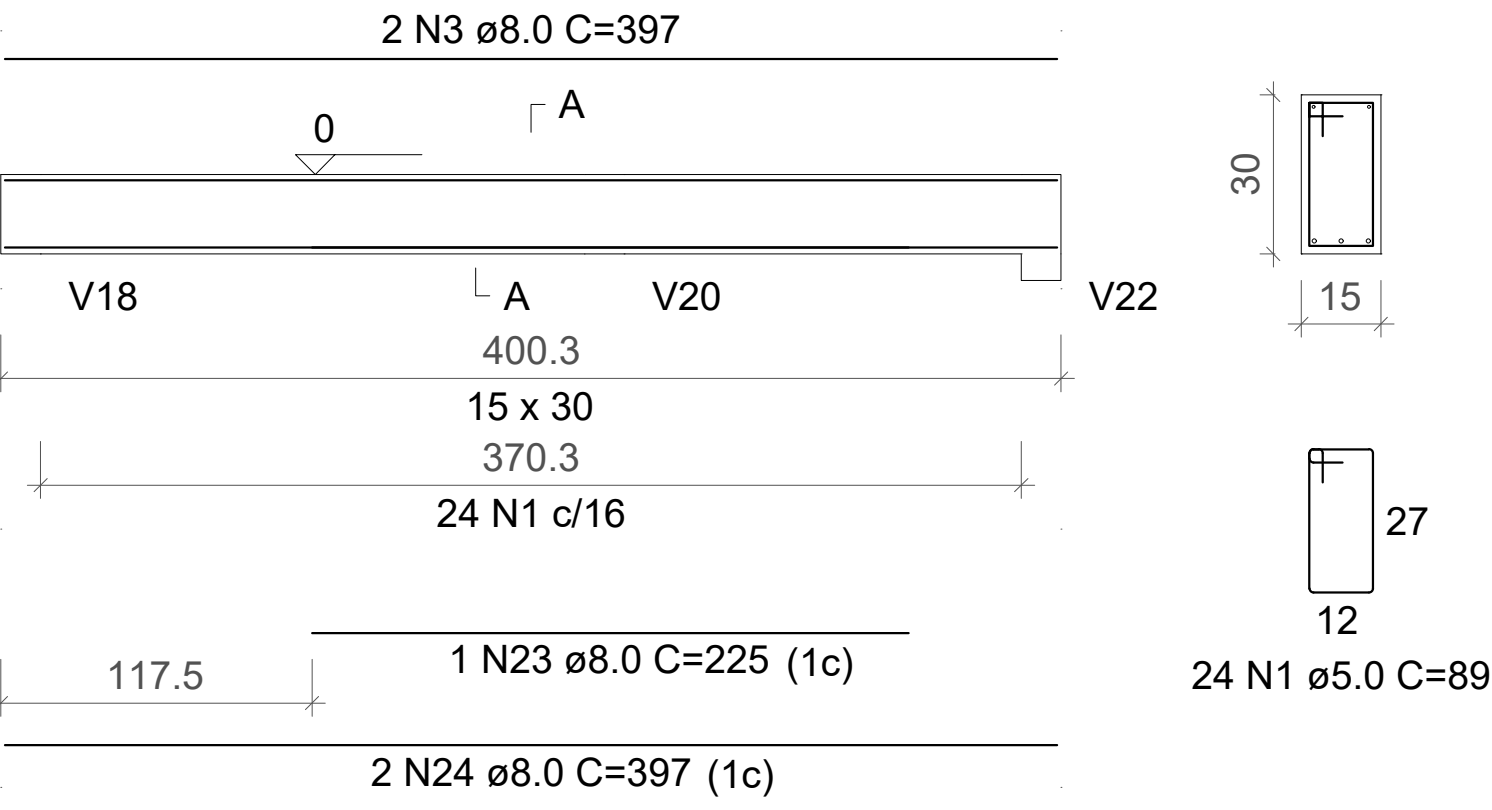


V5

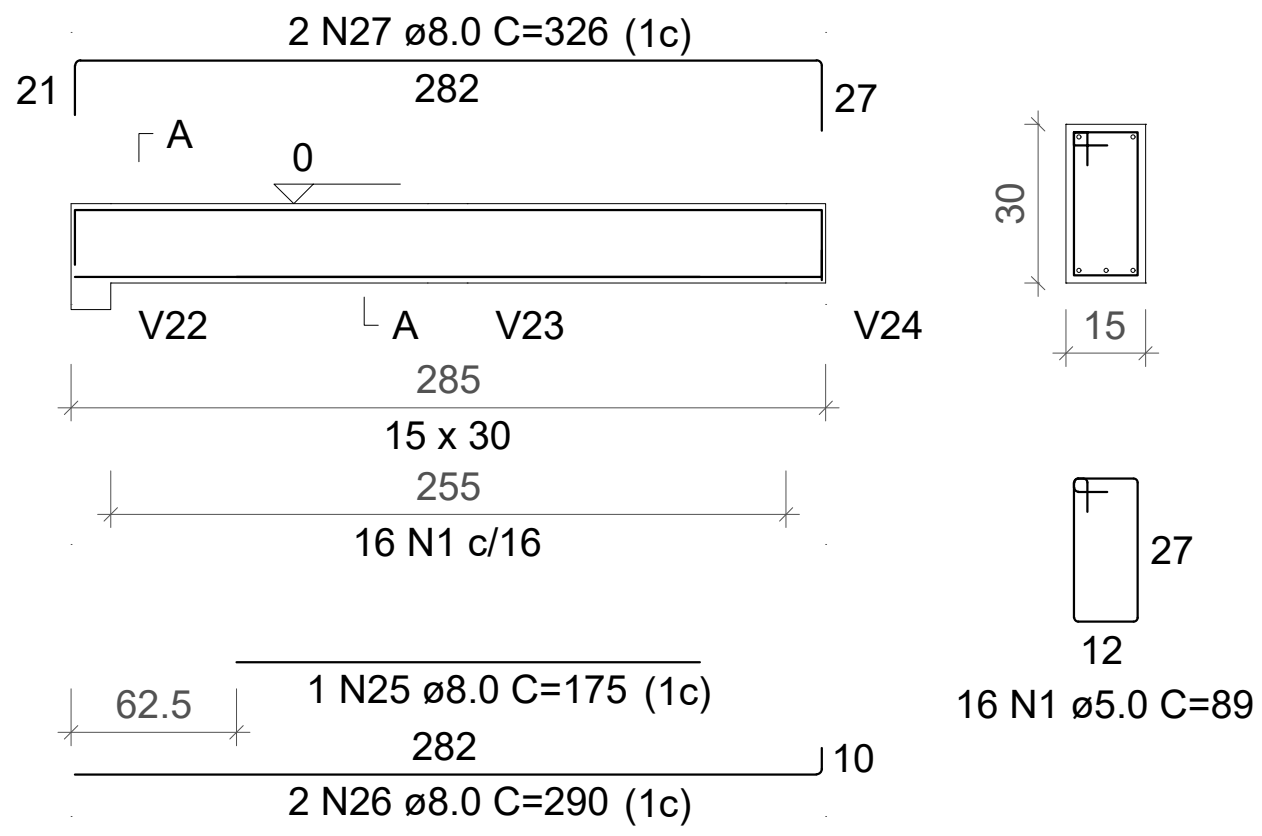


V6

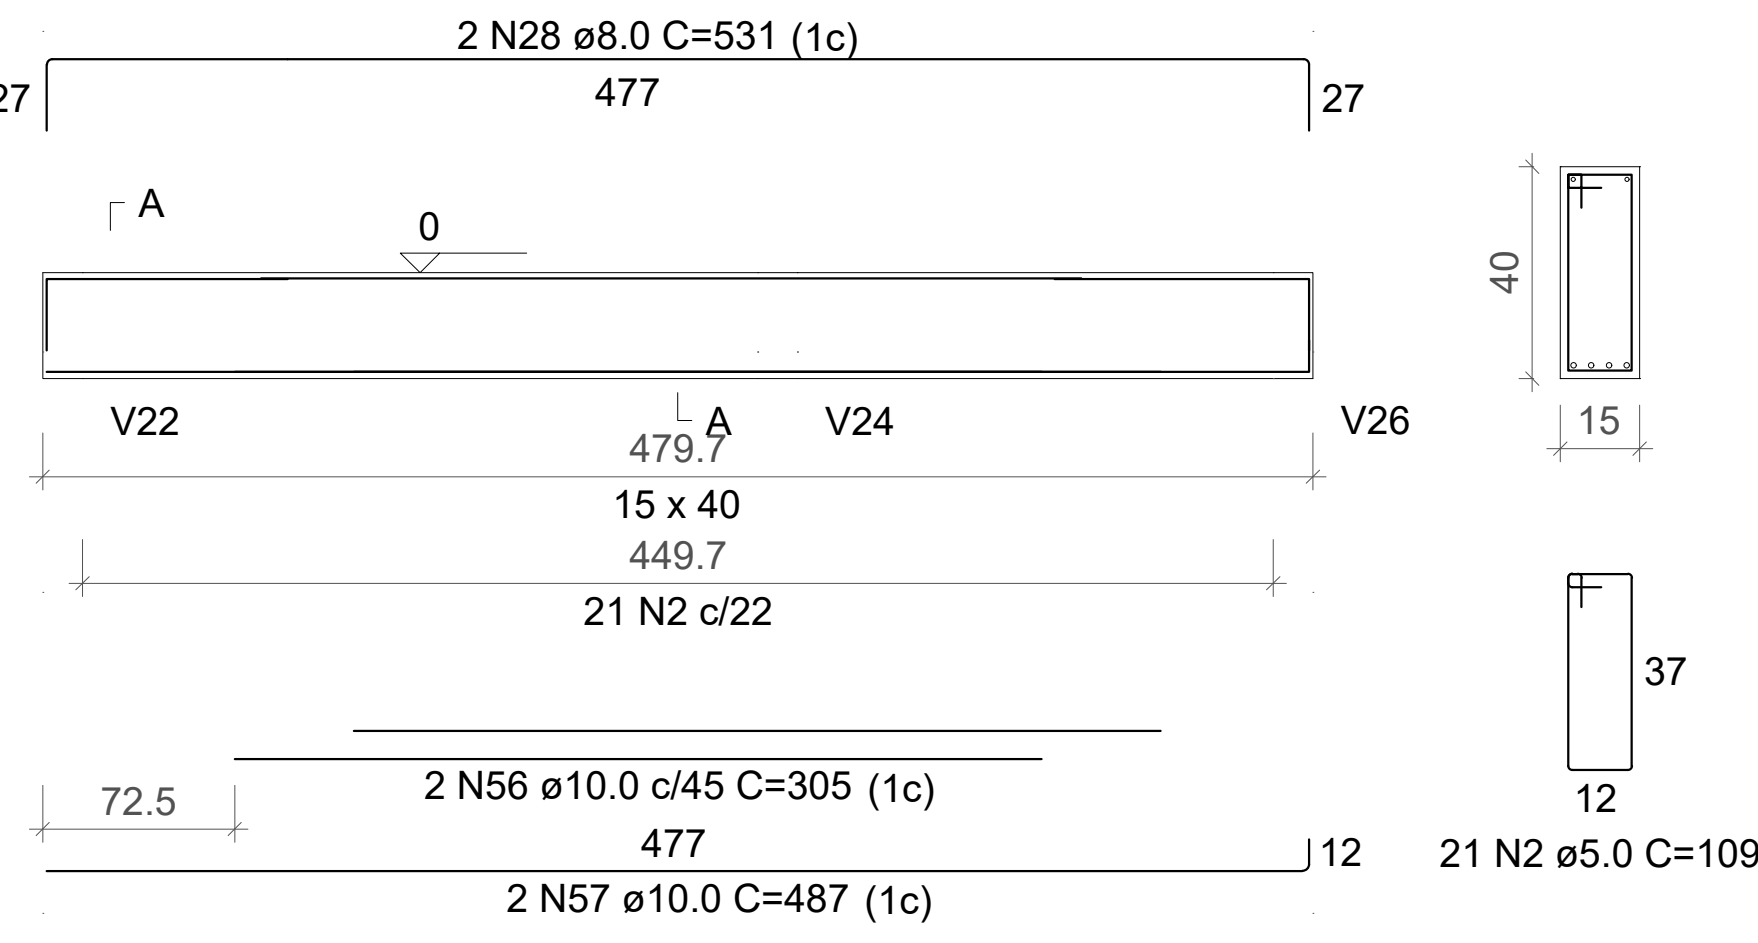

V8

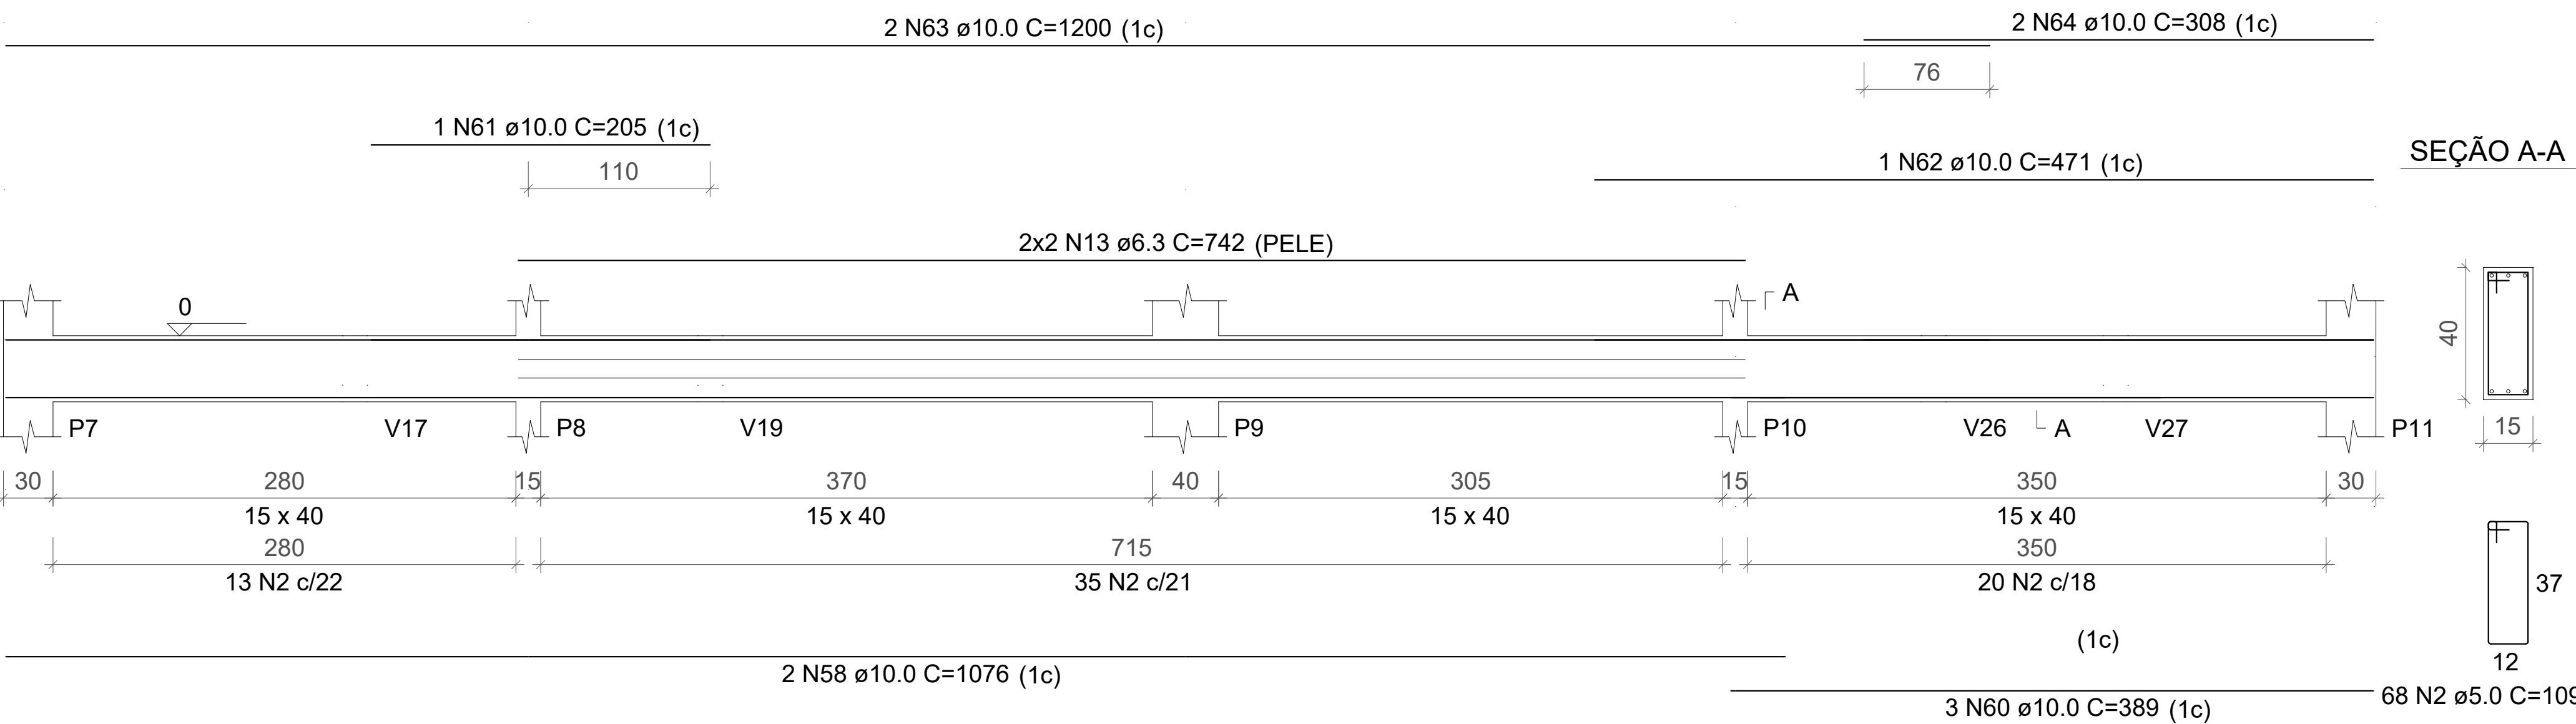

V7

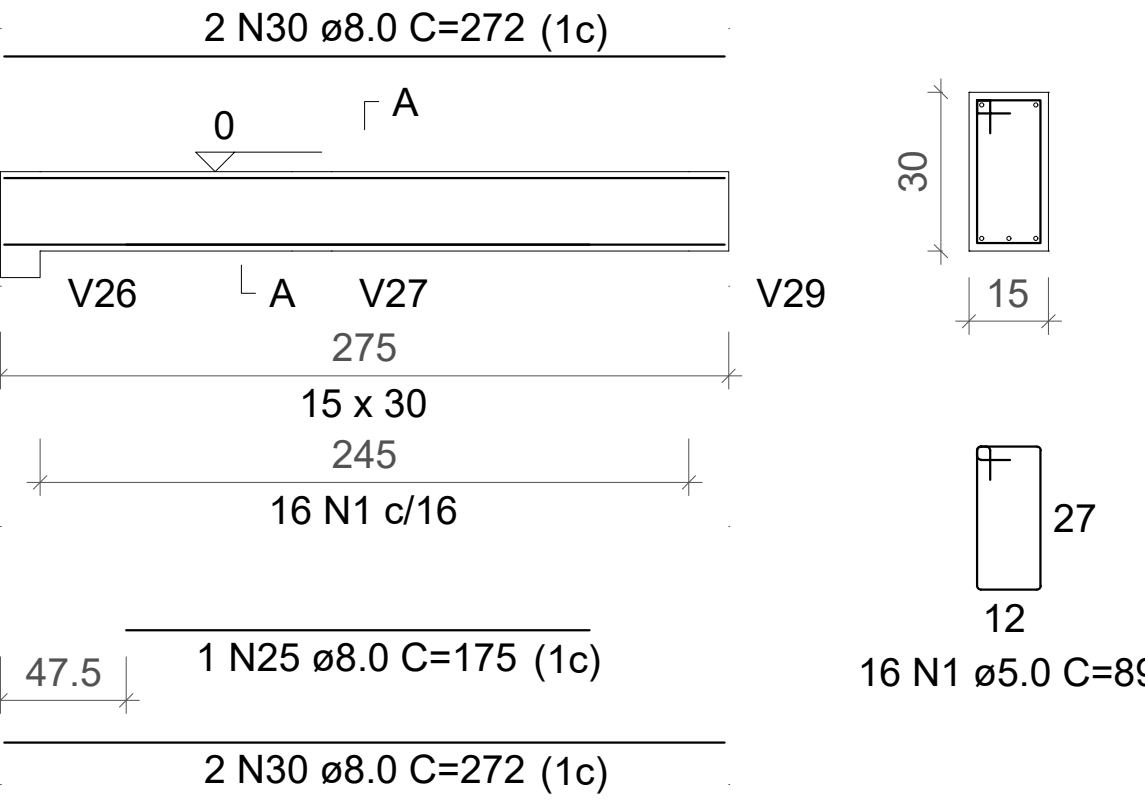

projeto	SEDE BRIGADA MILITAR DE PARAÍ-RS	
projeto	ESTRUTURAL	
endereço	ERS 438, PARAÍ RS	
autora do projeto	LUANA PIRES FROSI - Arquiteta e Urbanista	
área do projeto	256,30M²	data 07.2025
escala	INDICADA	folha