




V9

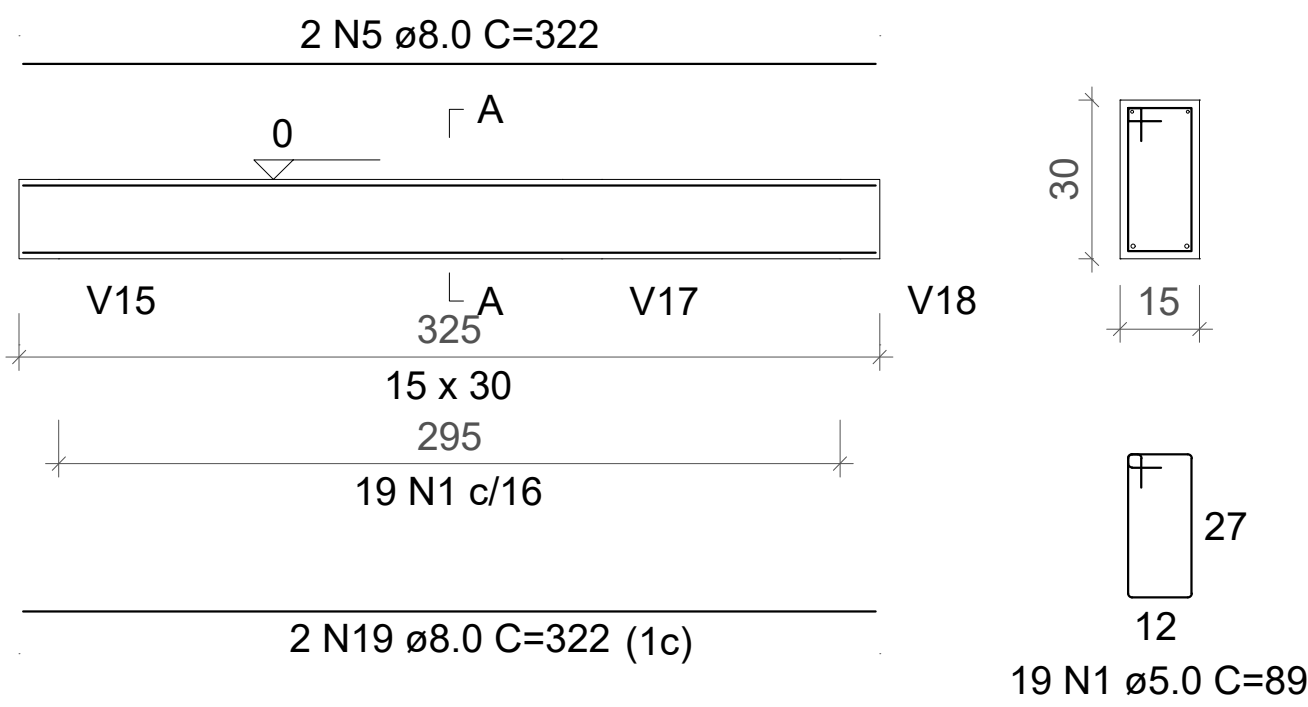


V10

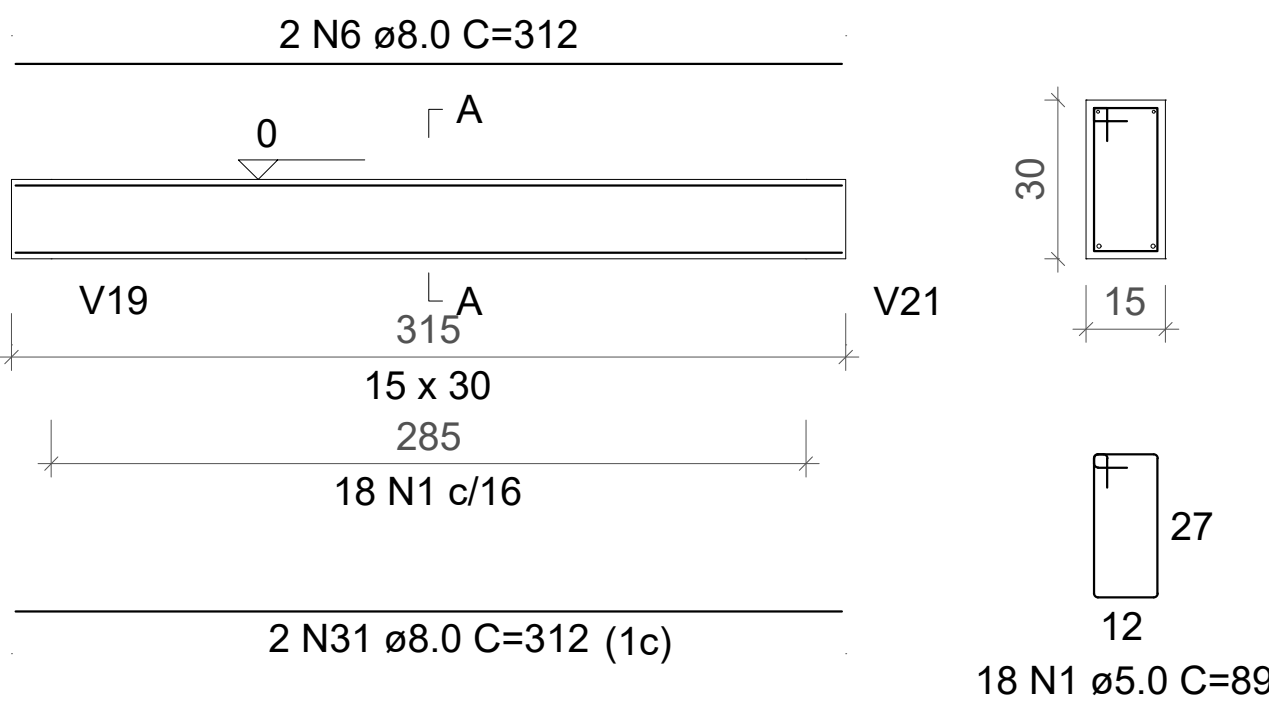


V11

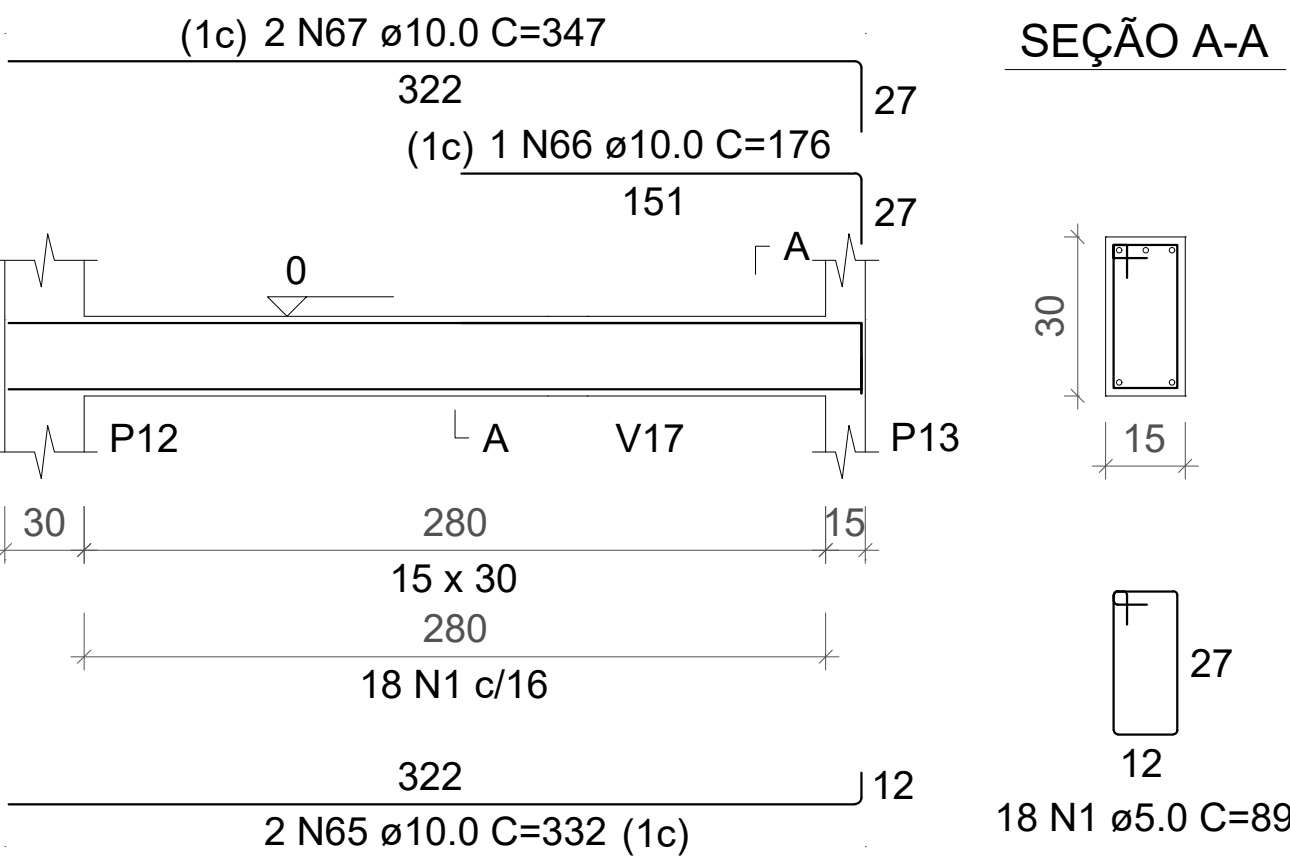


V12

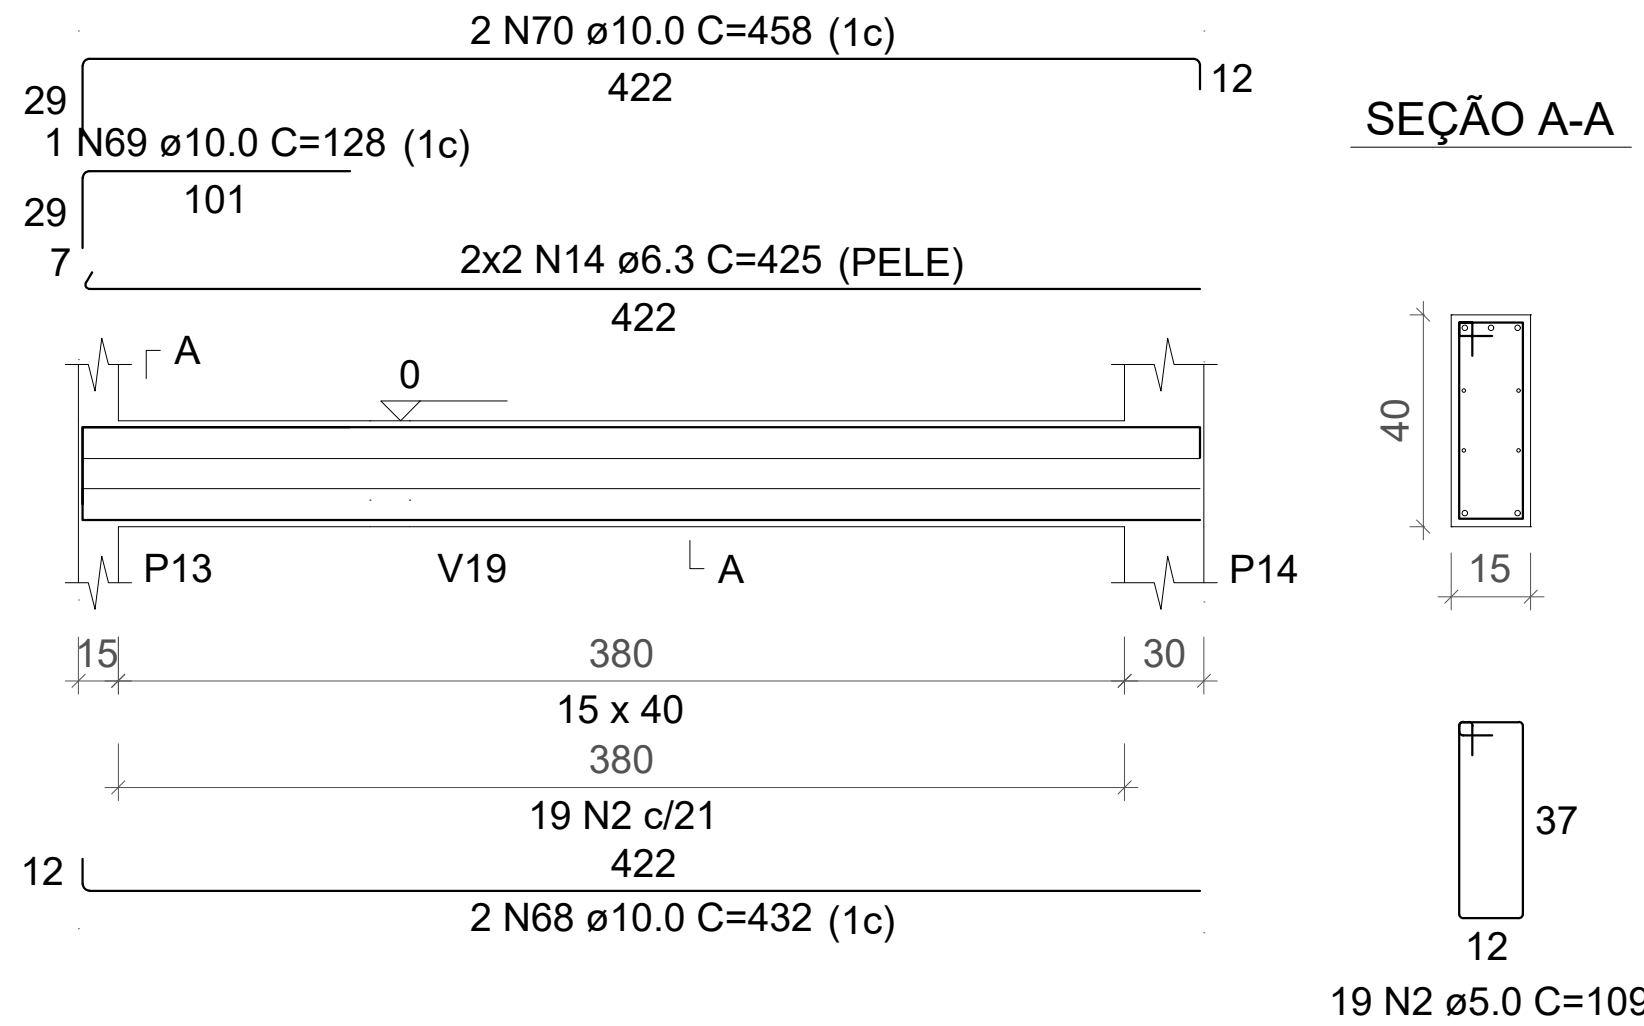


V13

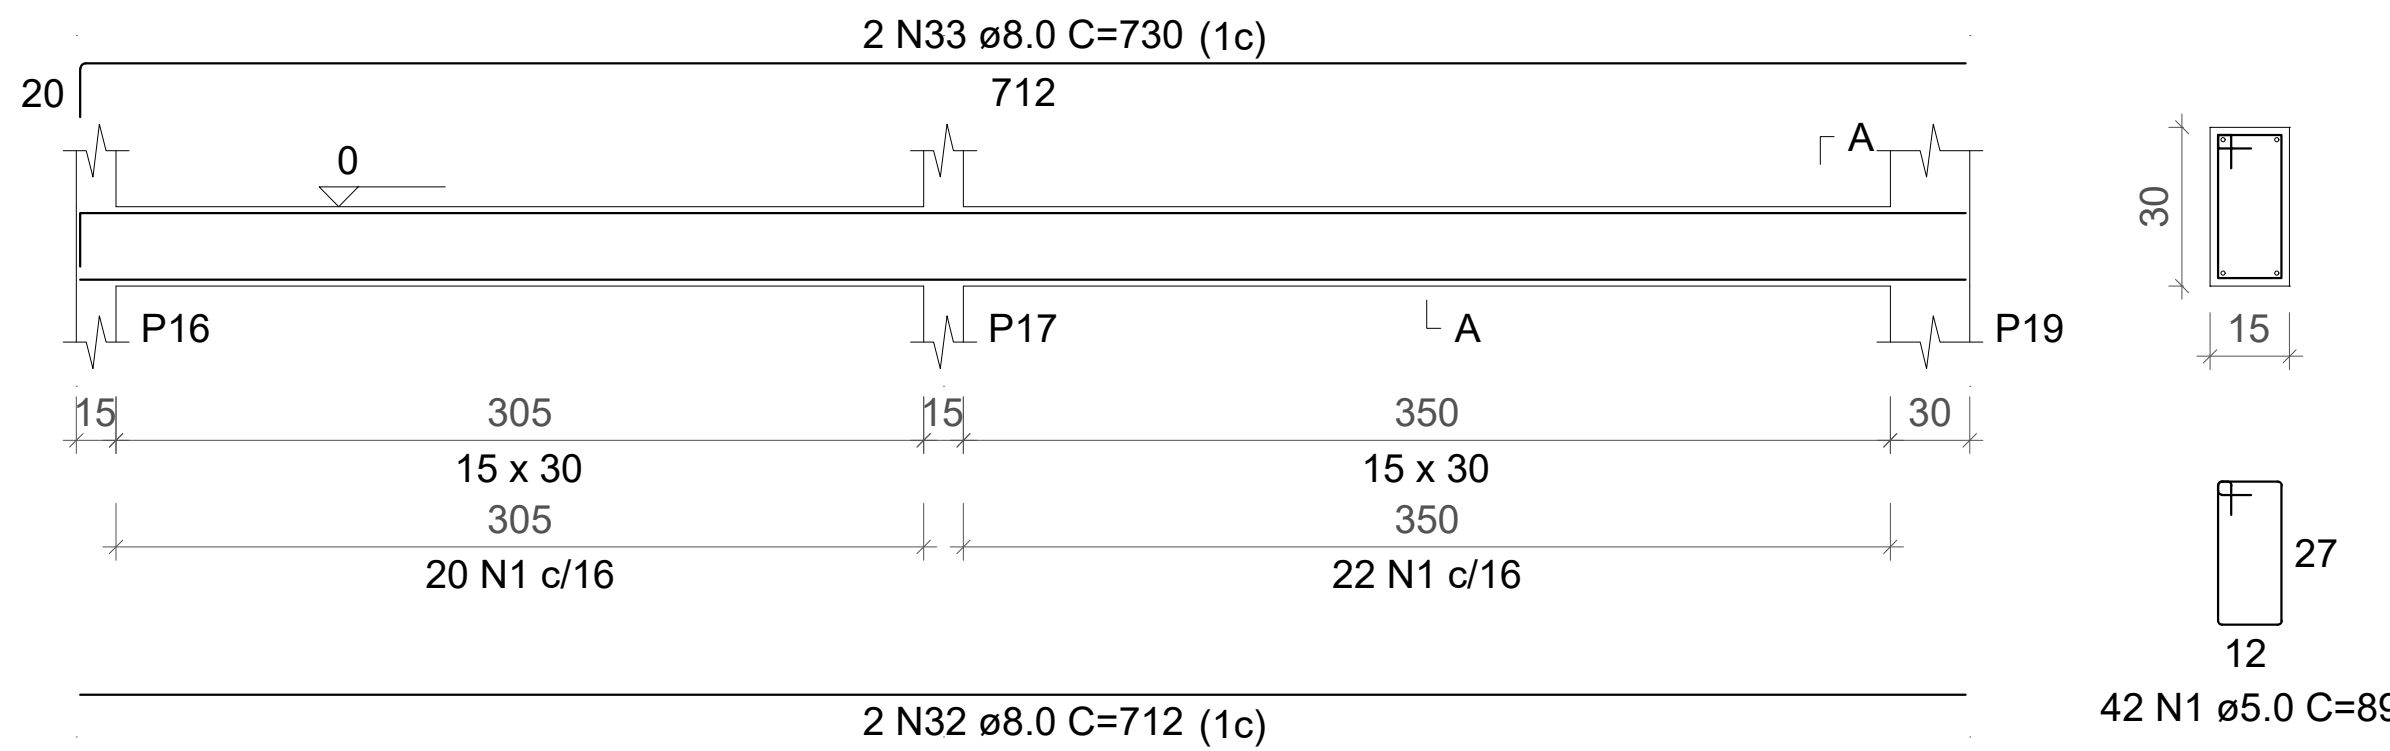


V14

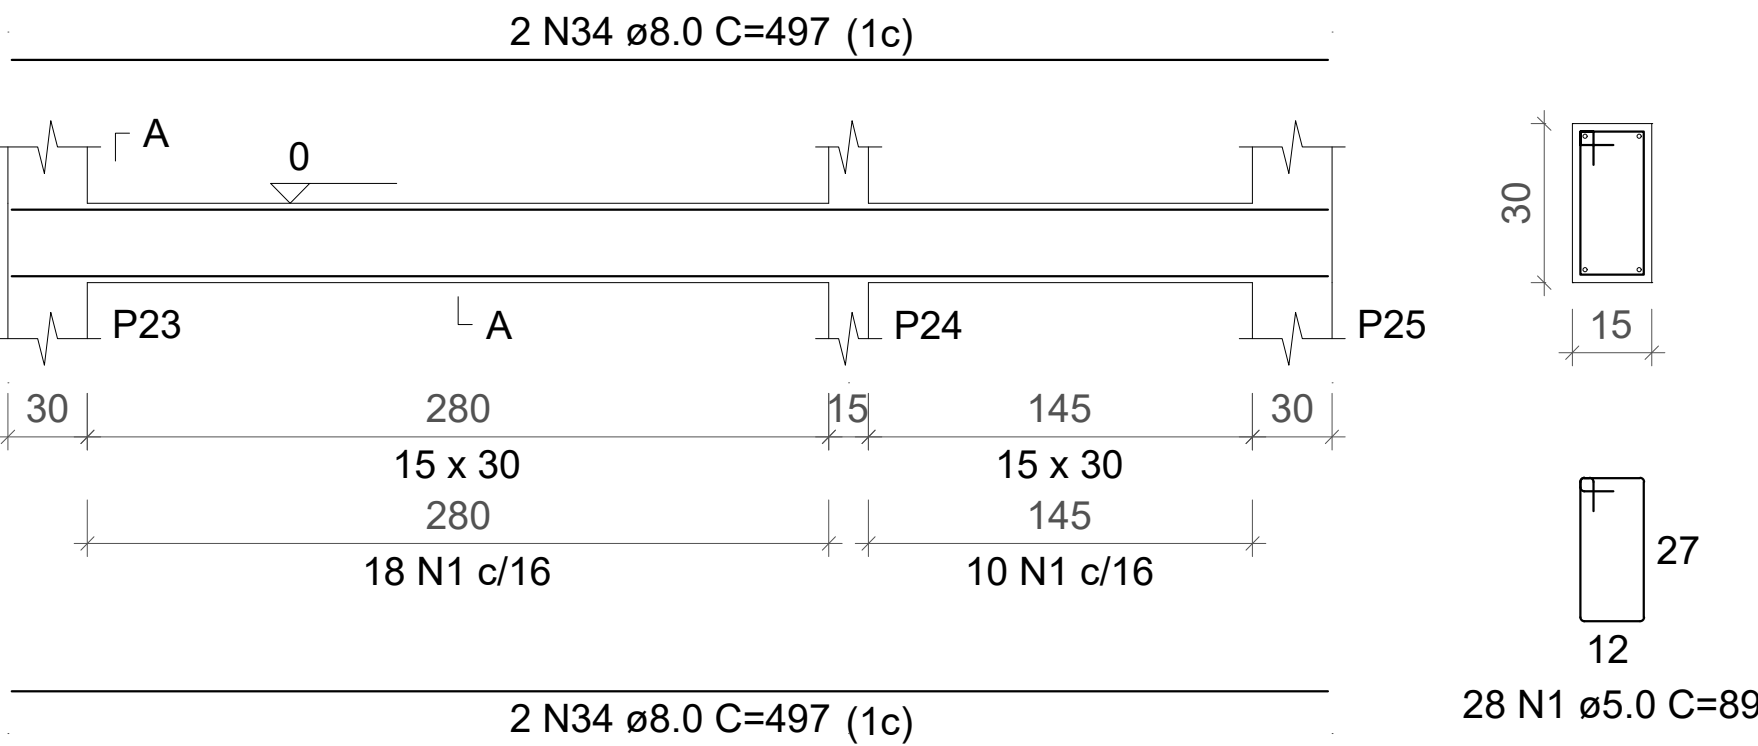


V15

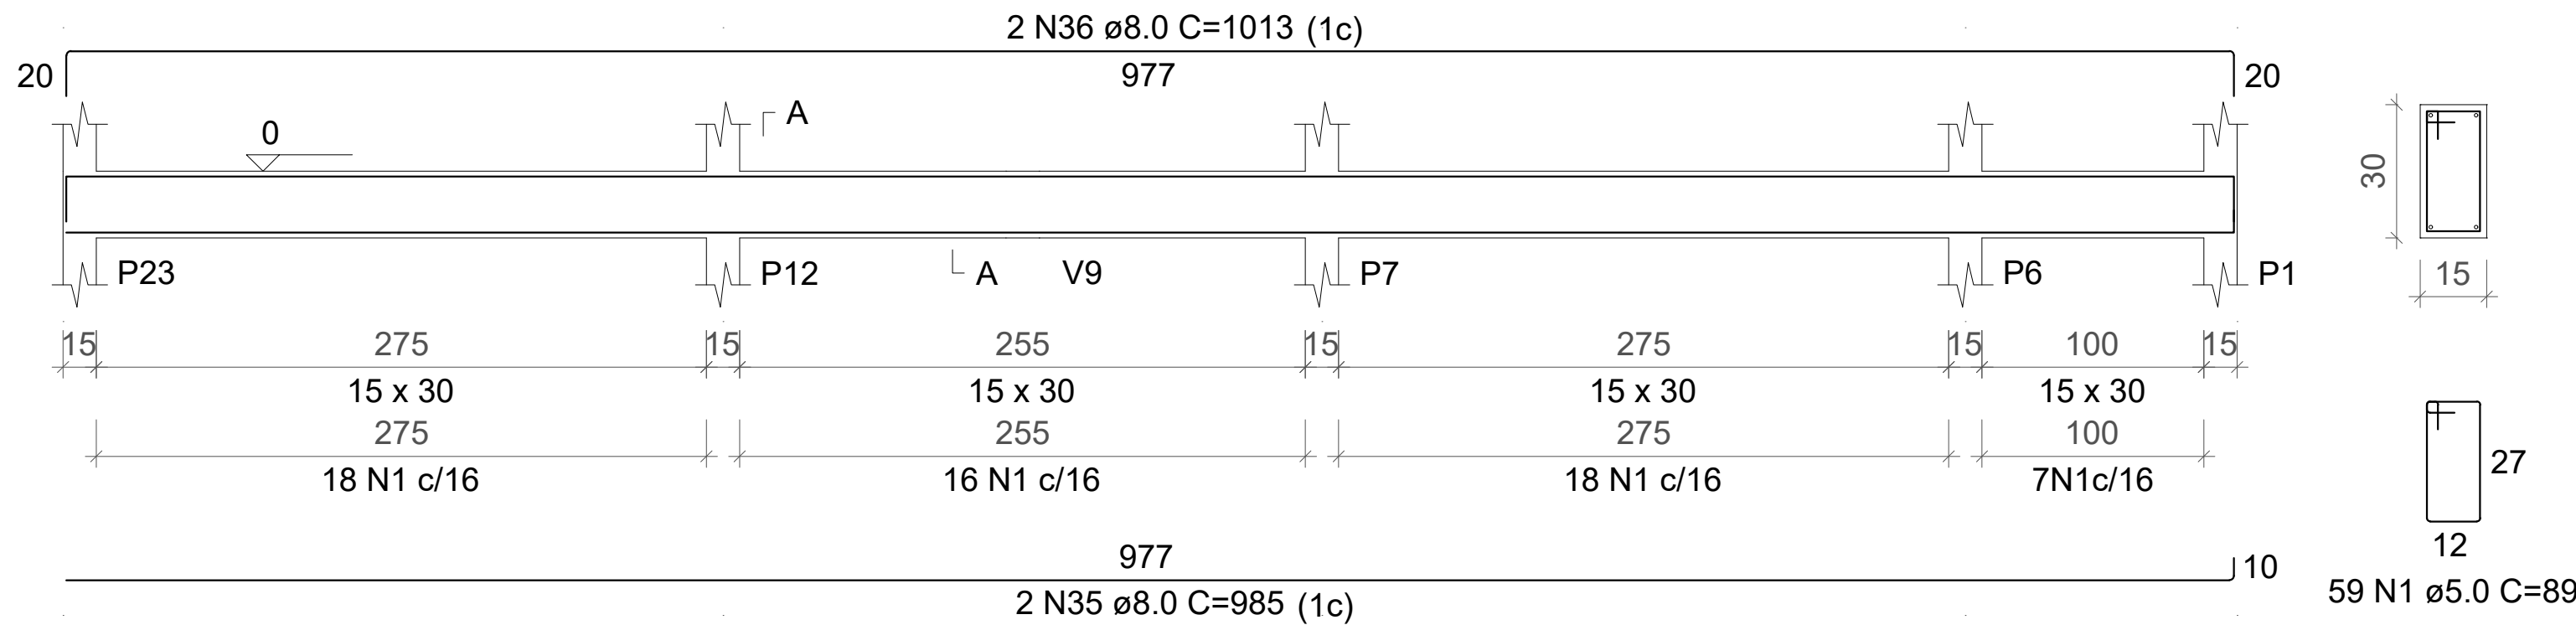


V16

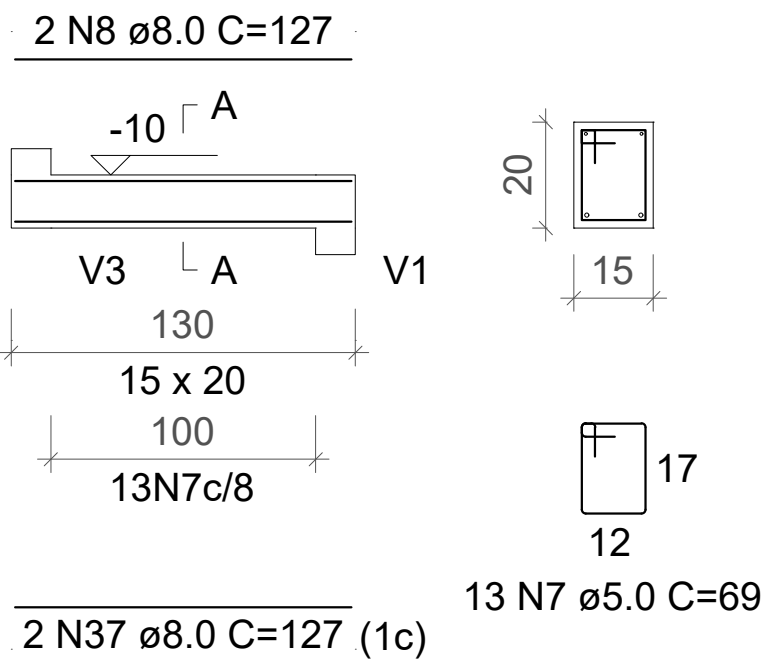

V17

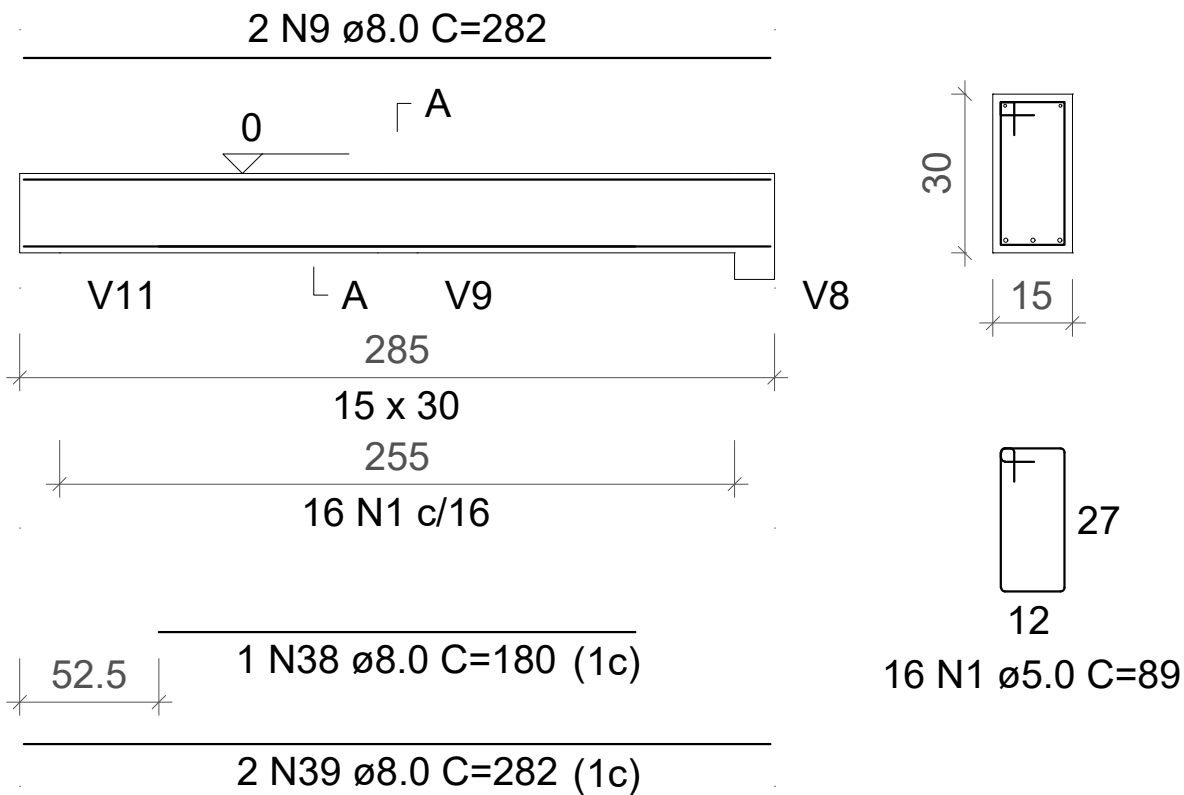

V18

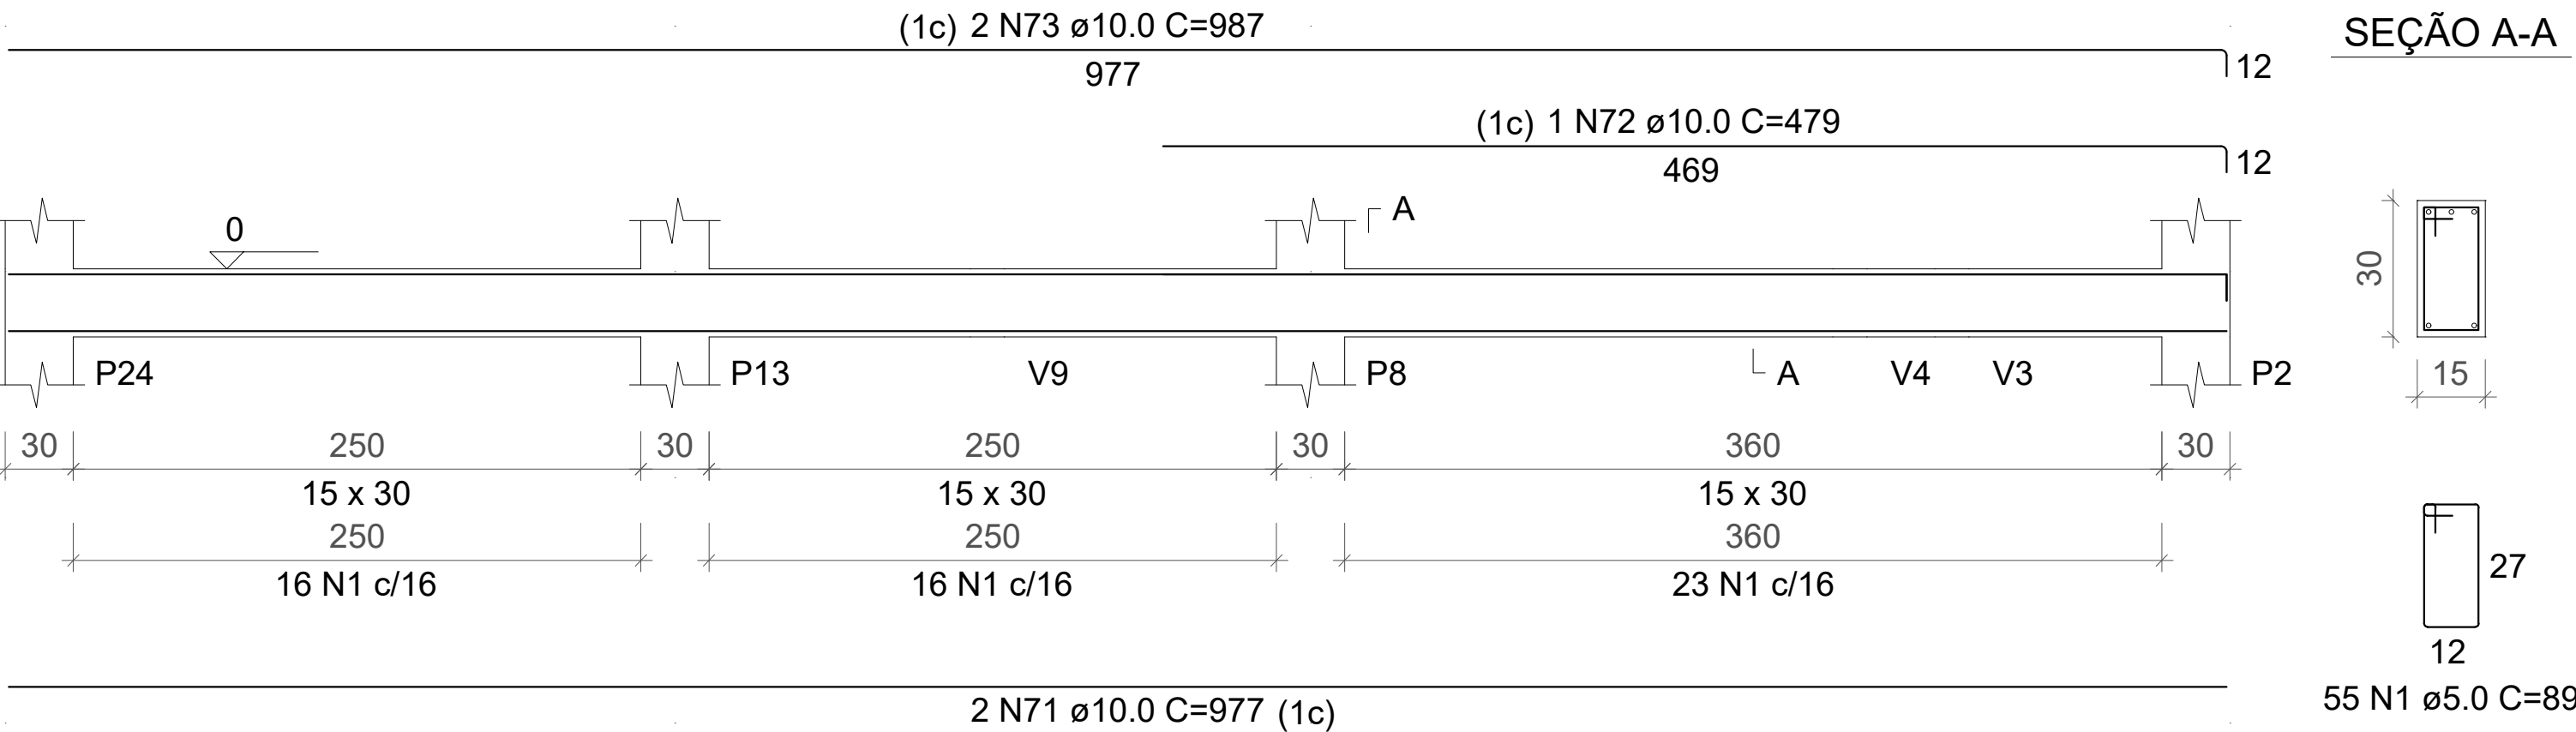

projeto	SEDE BRIGADA MILITAR DE PARAÍ-RS	
projeto	ESTRUTURAL	
endereço	ERS 438, PARAÍ RS	
autora do projeto	LUANA PIRES FROSI - Arquiteta e Urbanista	
área do projeto	256,30M²	07.2025
escala	INDICADA	folha