
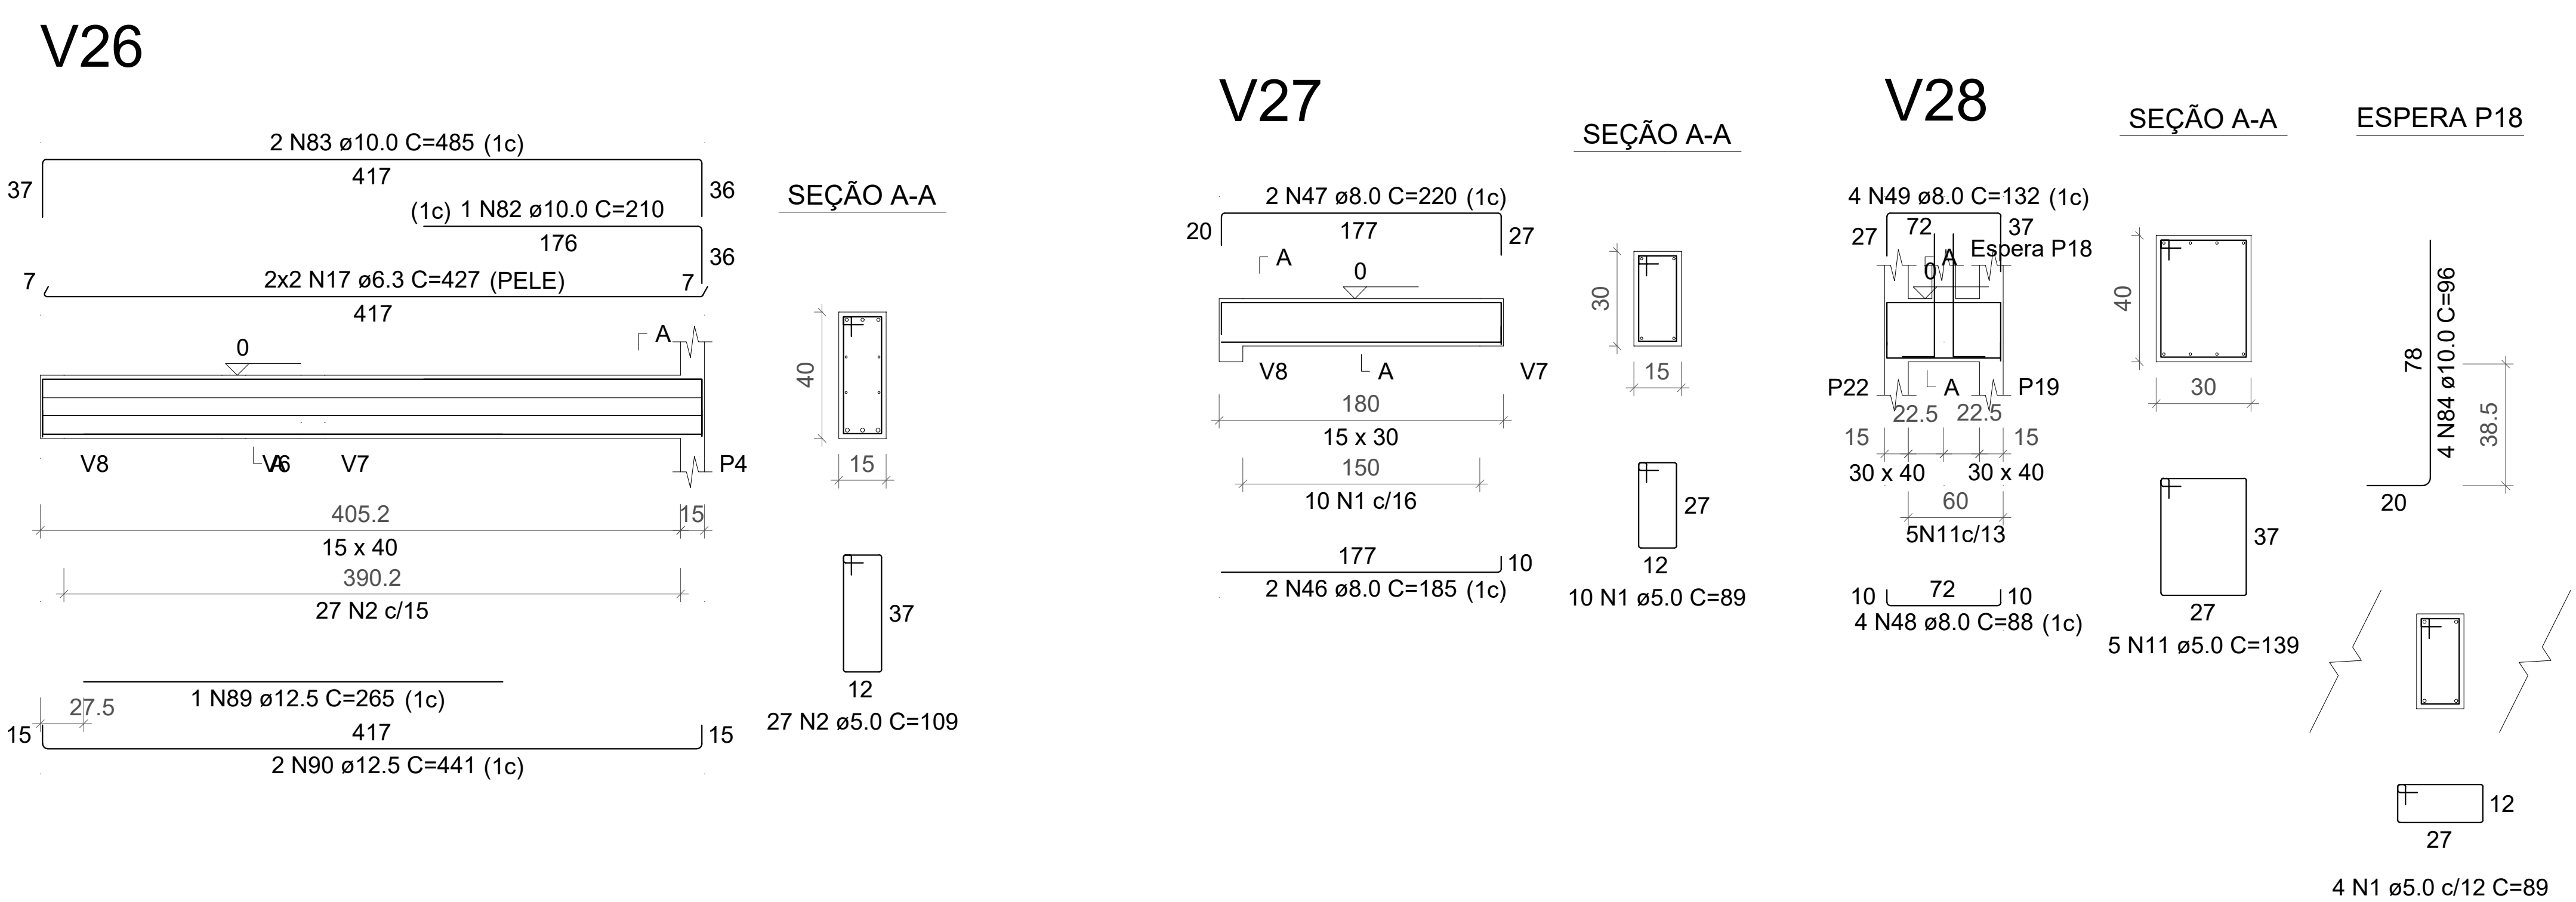
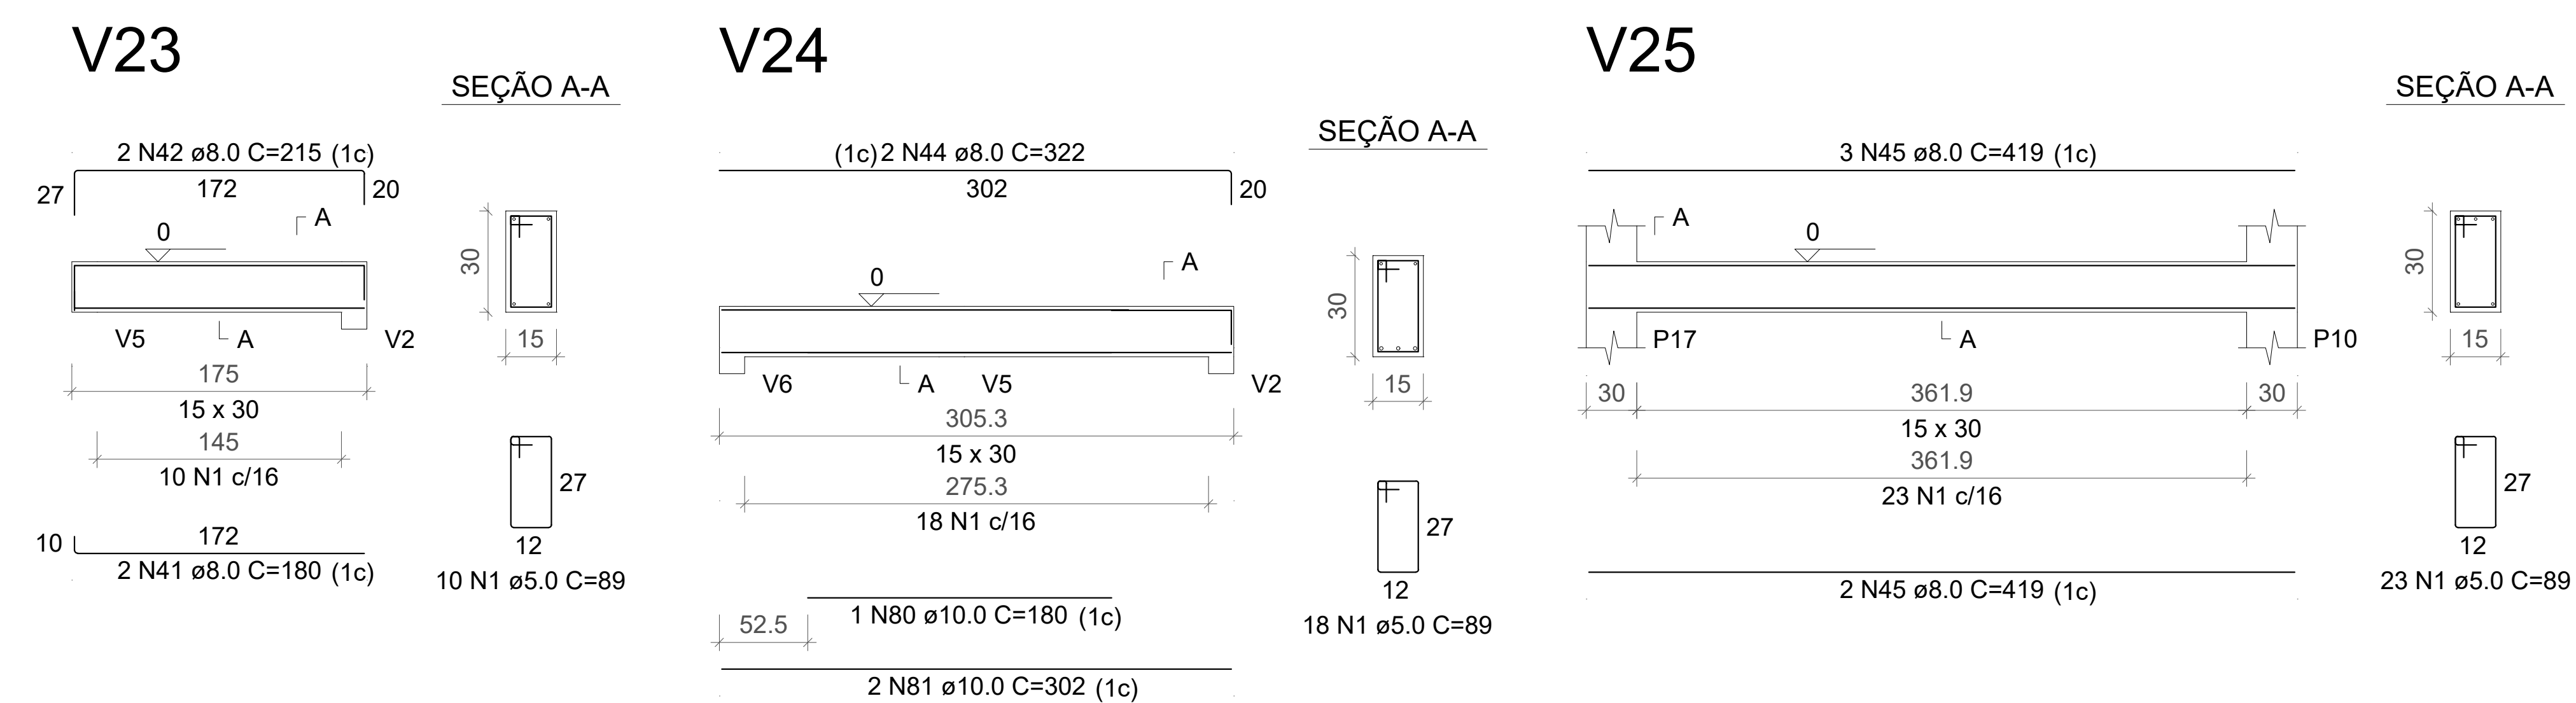


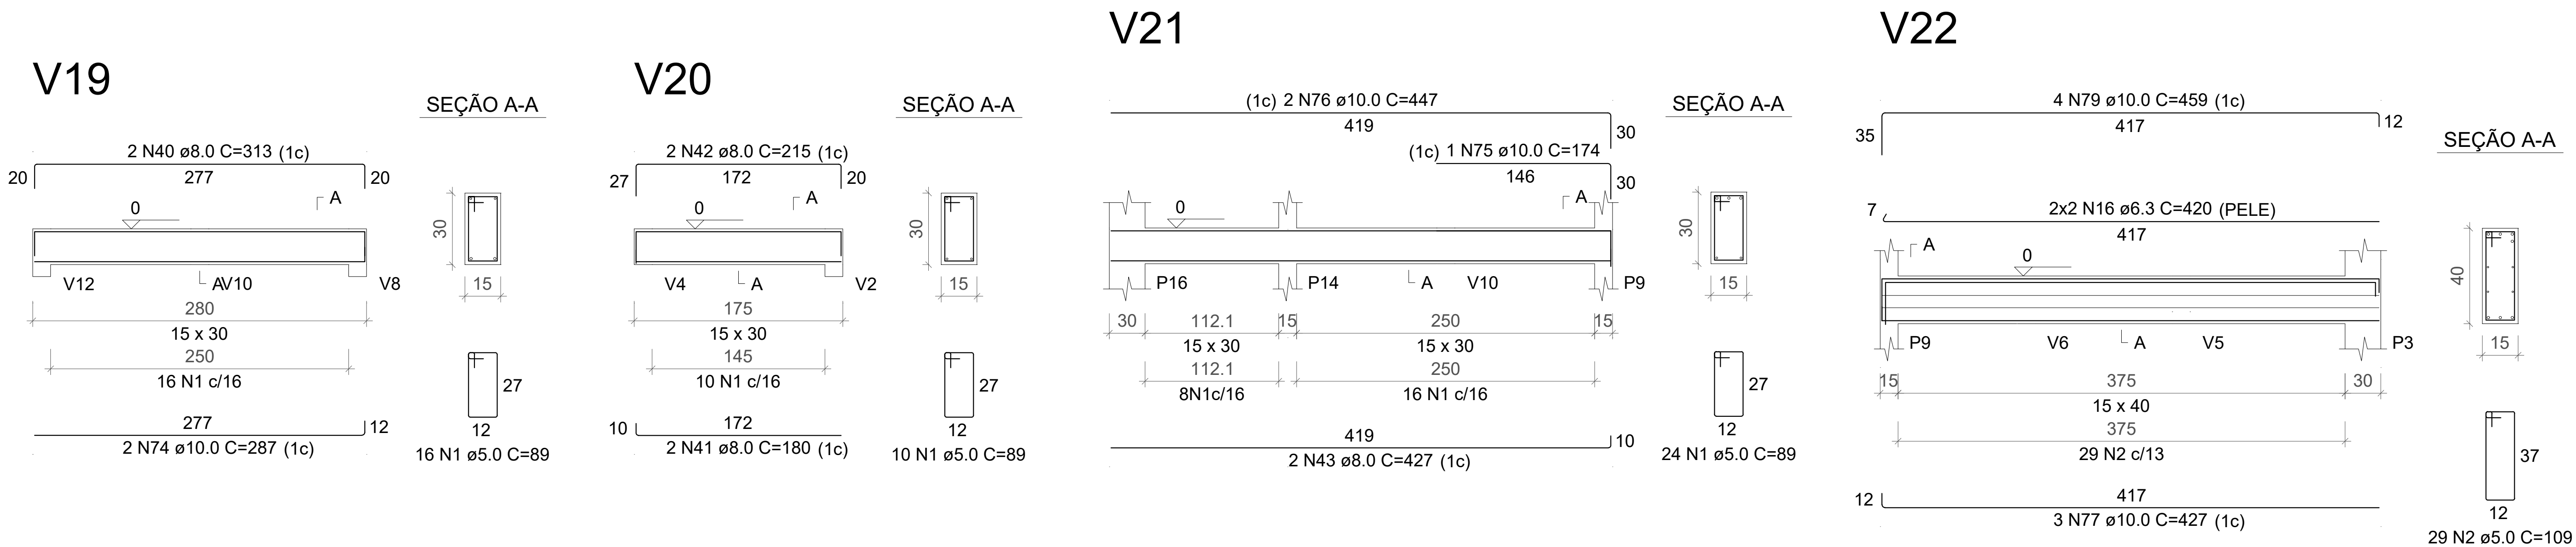

projeto	SEDE BRIGADA MILITAR DE PARAÍ-RS	
projeto	ESTRUTURAL	
endereço	ERS 438, PARAÍ RS	
autora do projeto	LUANA PIRES FROSI - Arquiteta e Urbanista CAU RS A286812-1	
área do projeto	256,30M²	data 07.2025
escala	INDICADA	folha