



V29

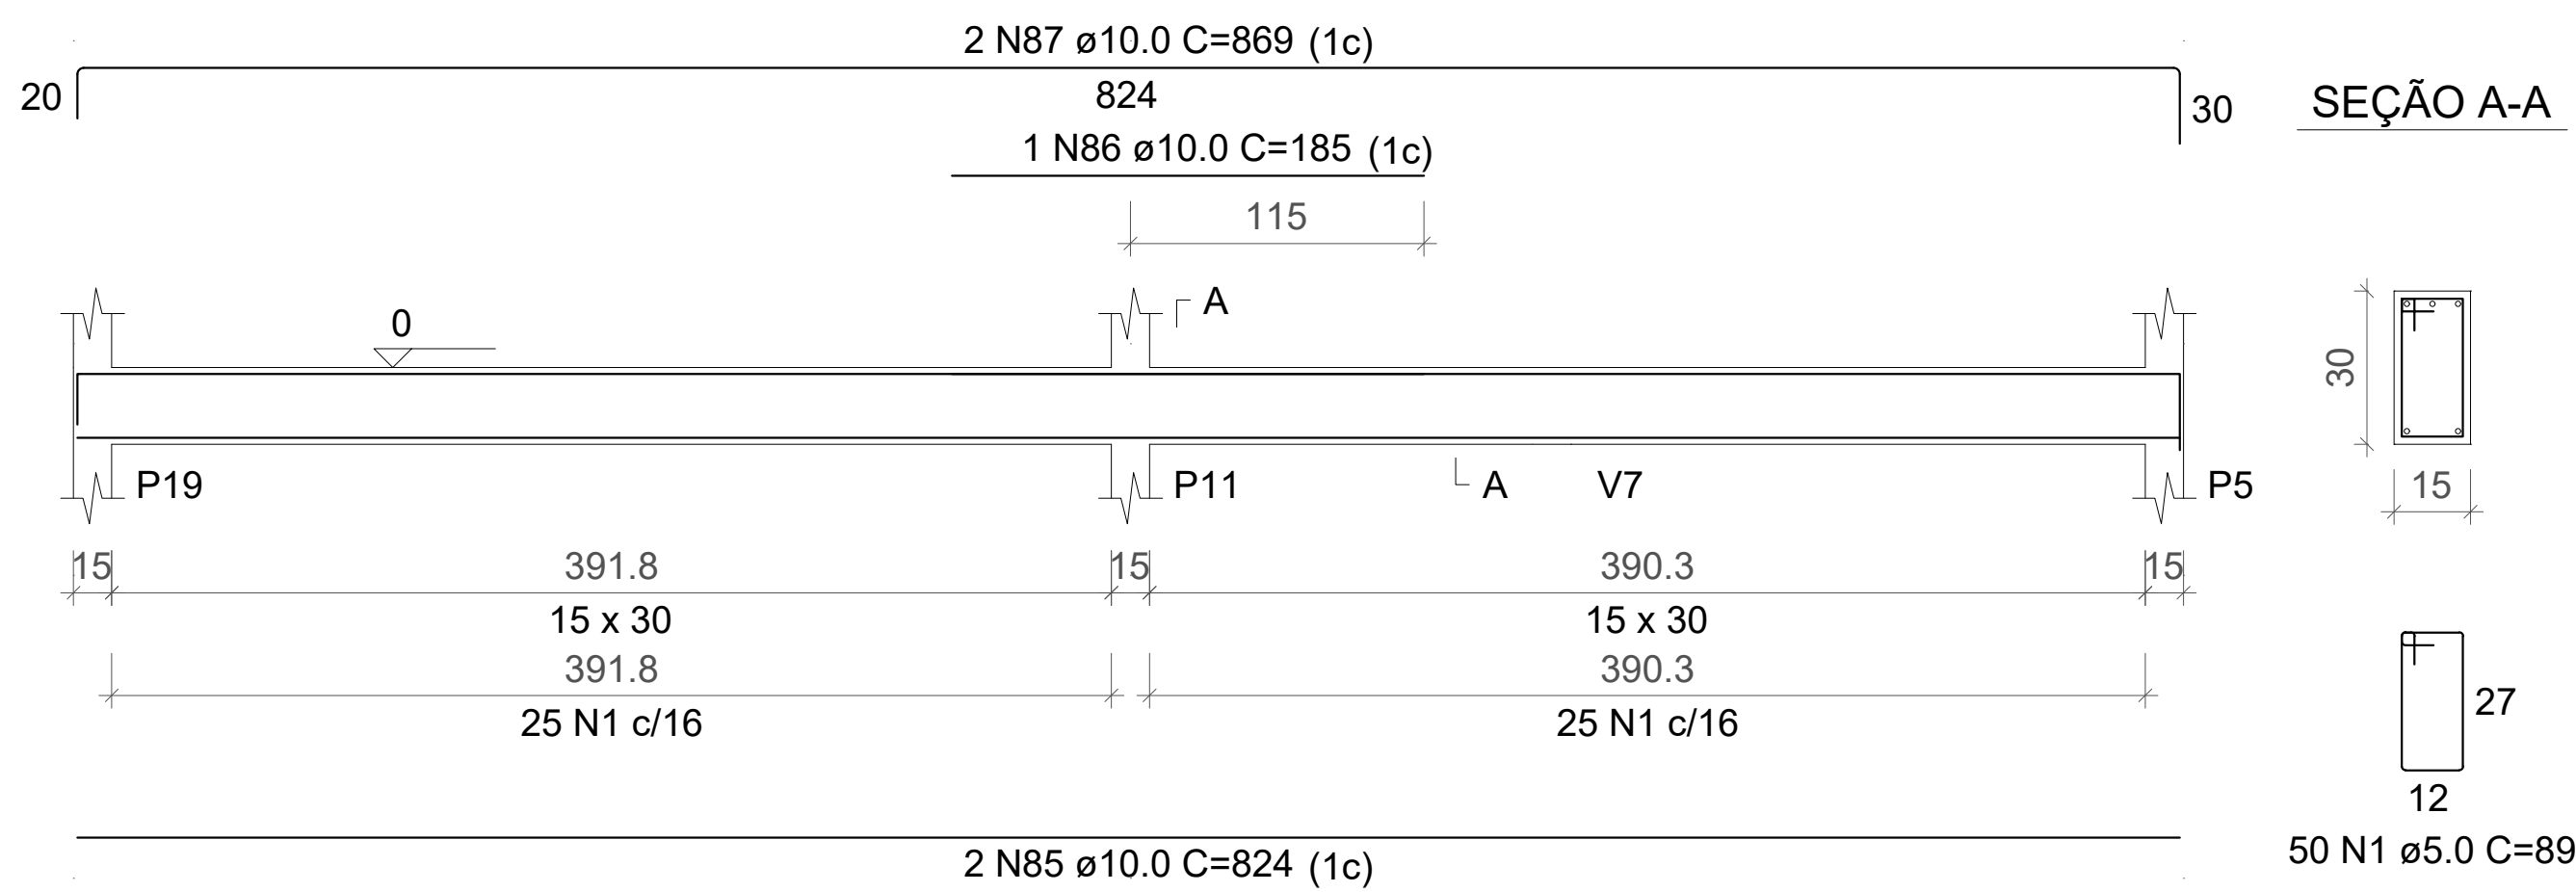

V30

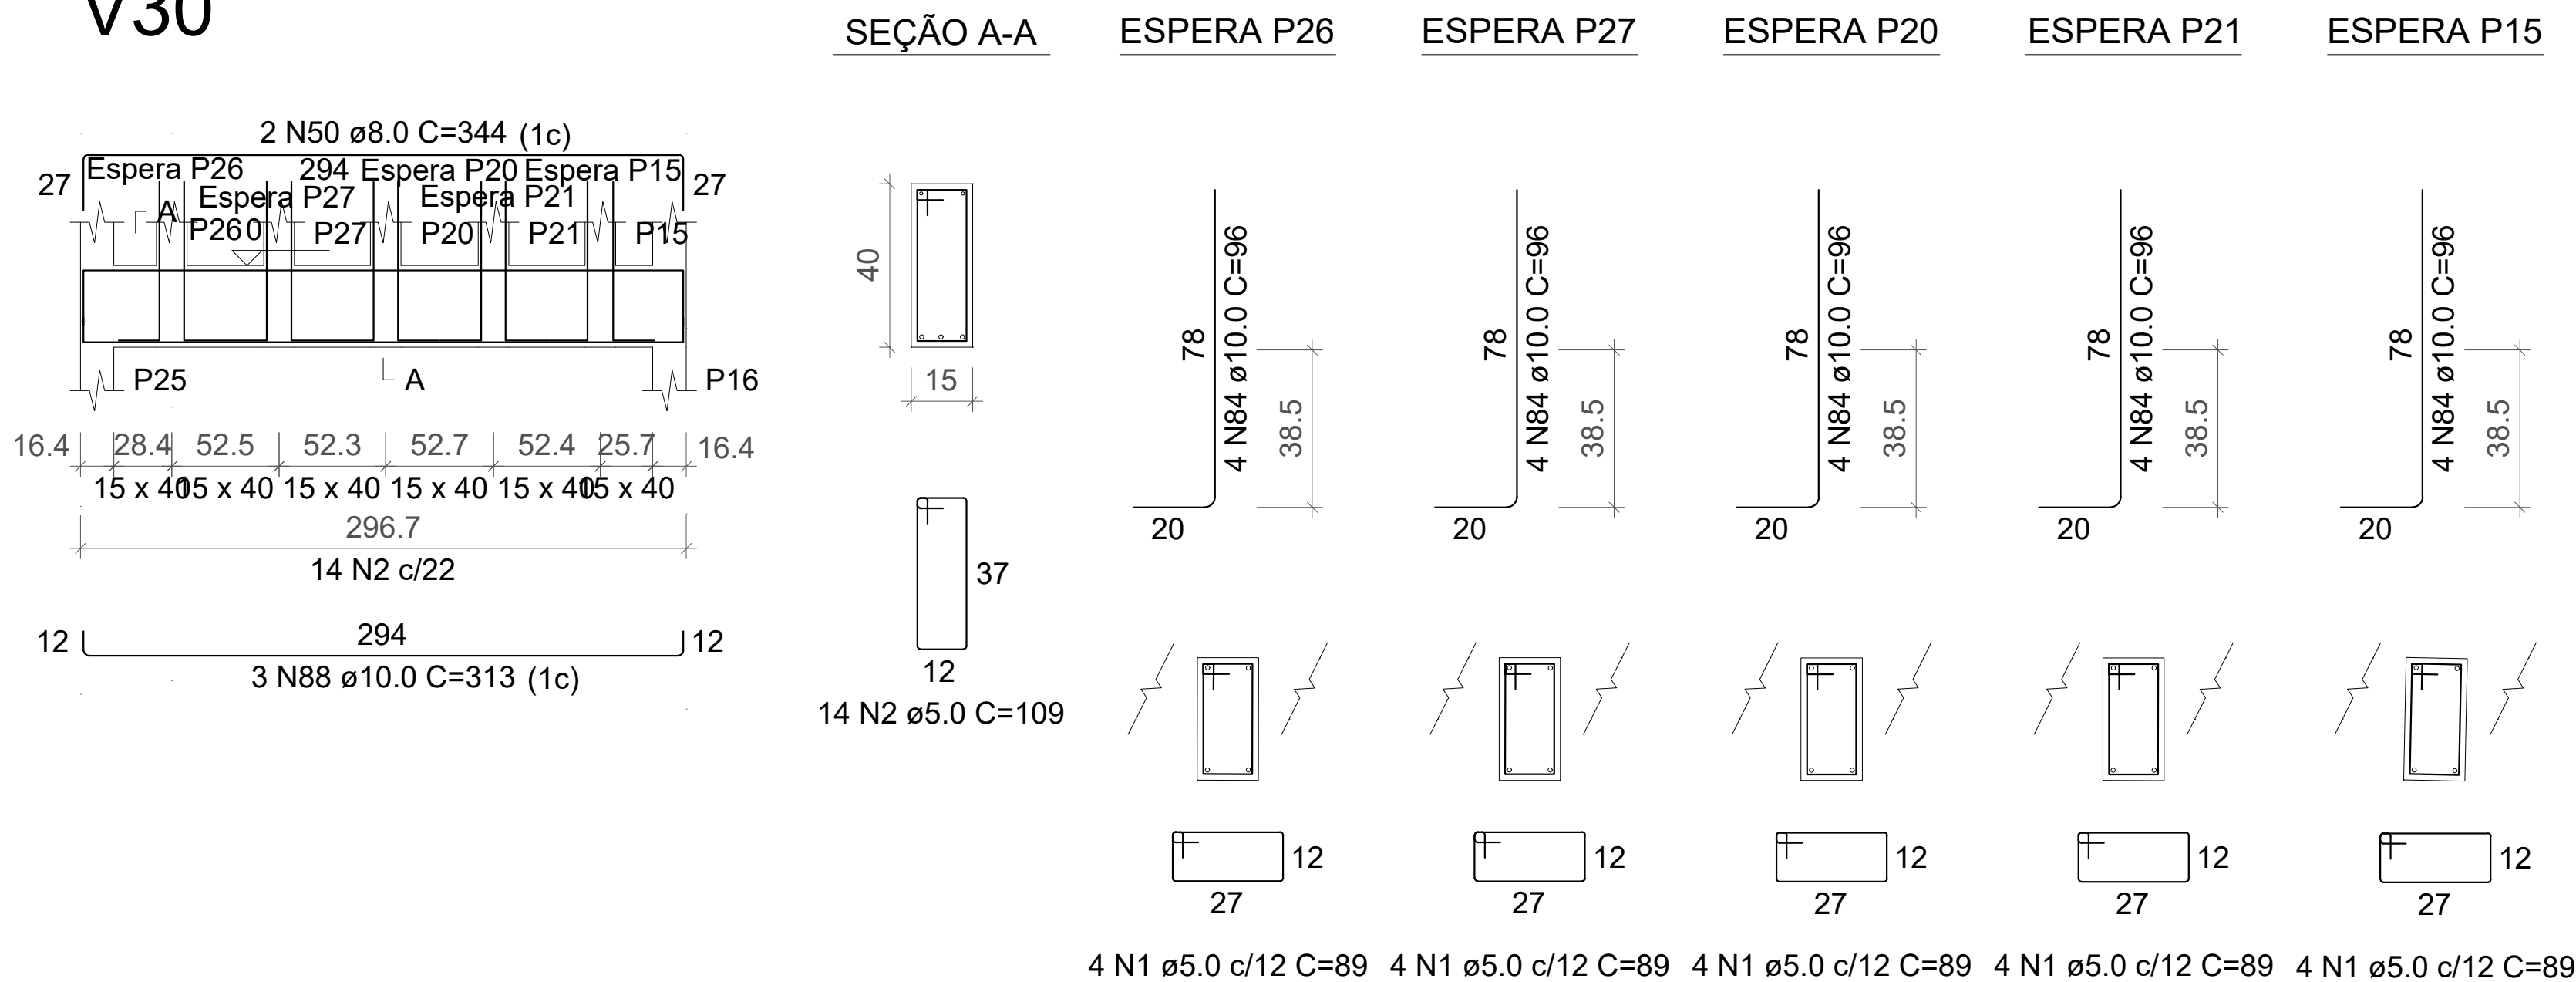

RESUMO DO AÇO

AÇO	DIAM (mm)	C.TOTAL (m)	PESO + 10% (kg)
CA50	6.3	102.3	27.5
	8.0	258.1	112
	10.0	351.5	238.4
	12.5	11.5	12.2
CA60	5.0	776.6	131.7
PESO TOTAL (kg)			
CA50	390.1		
CA60	131.7		

Volume de concreto (C-25) = 6.26 m³
Área de forma = 111.42 m²

projeto	SEDE BRIGADA MILITAR DE PARAÍ-RS	
projeto	ESTRUTURAL	
endereço	ERS 438, PARAÍ RS	
autora do projeto	LUANA PIRES FROSI - Arquiteta e Urbanista CAU RS A286812-1	
área do projeto	256,30M²	data 07.2025
escala	INDICADA	folha