


Forma do pavimento PISO (Nível 310)

escala 1:50

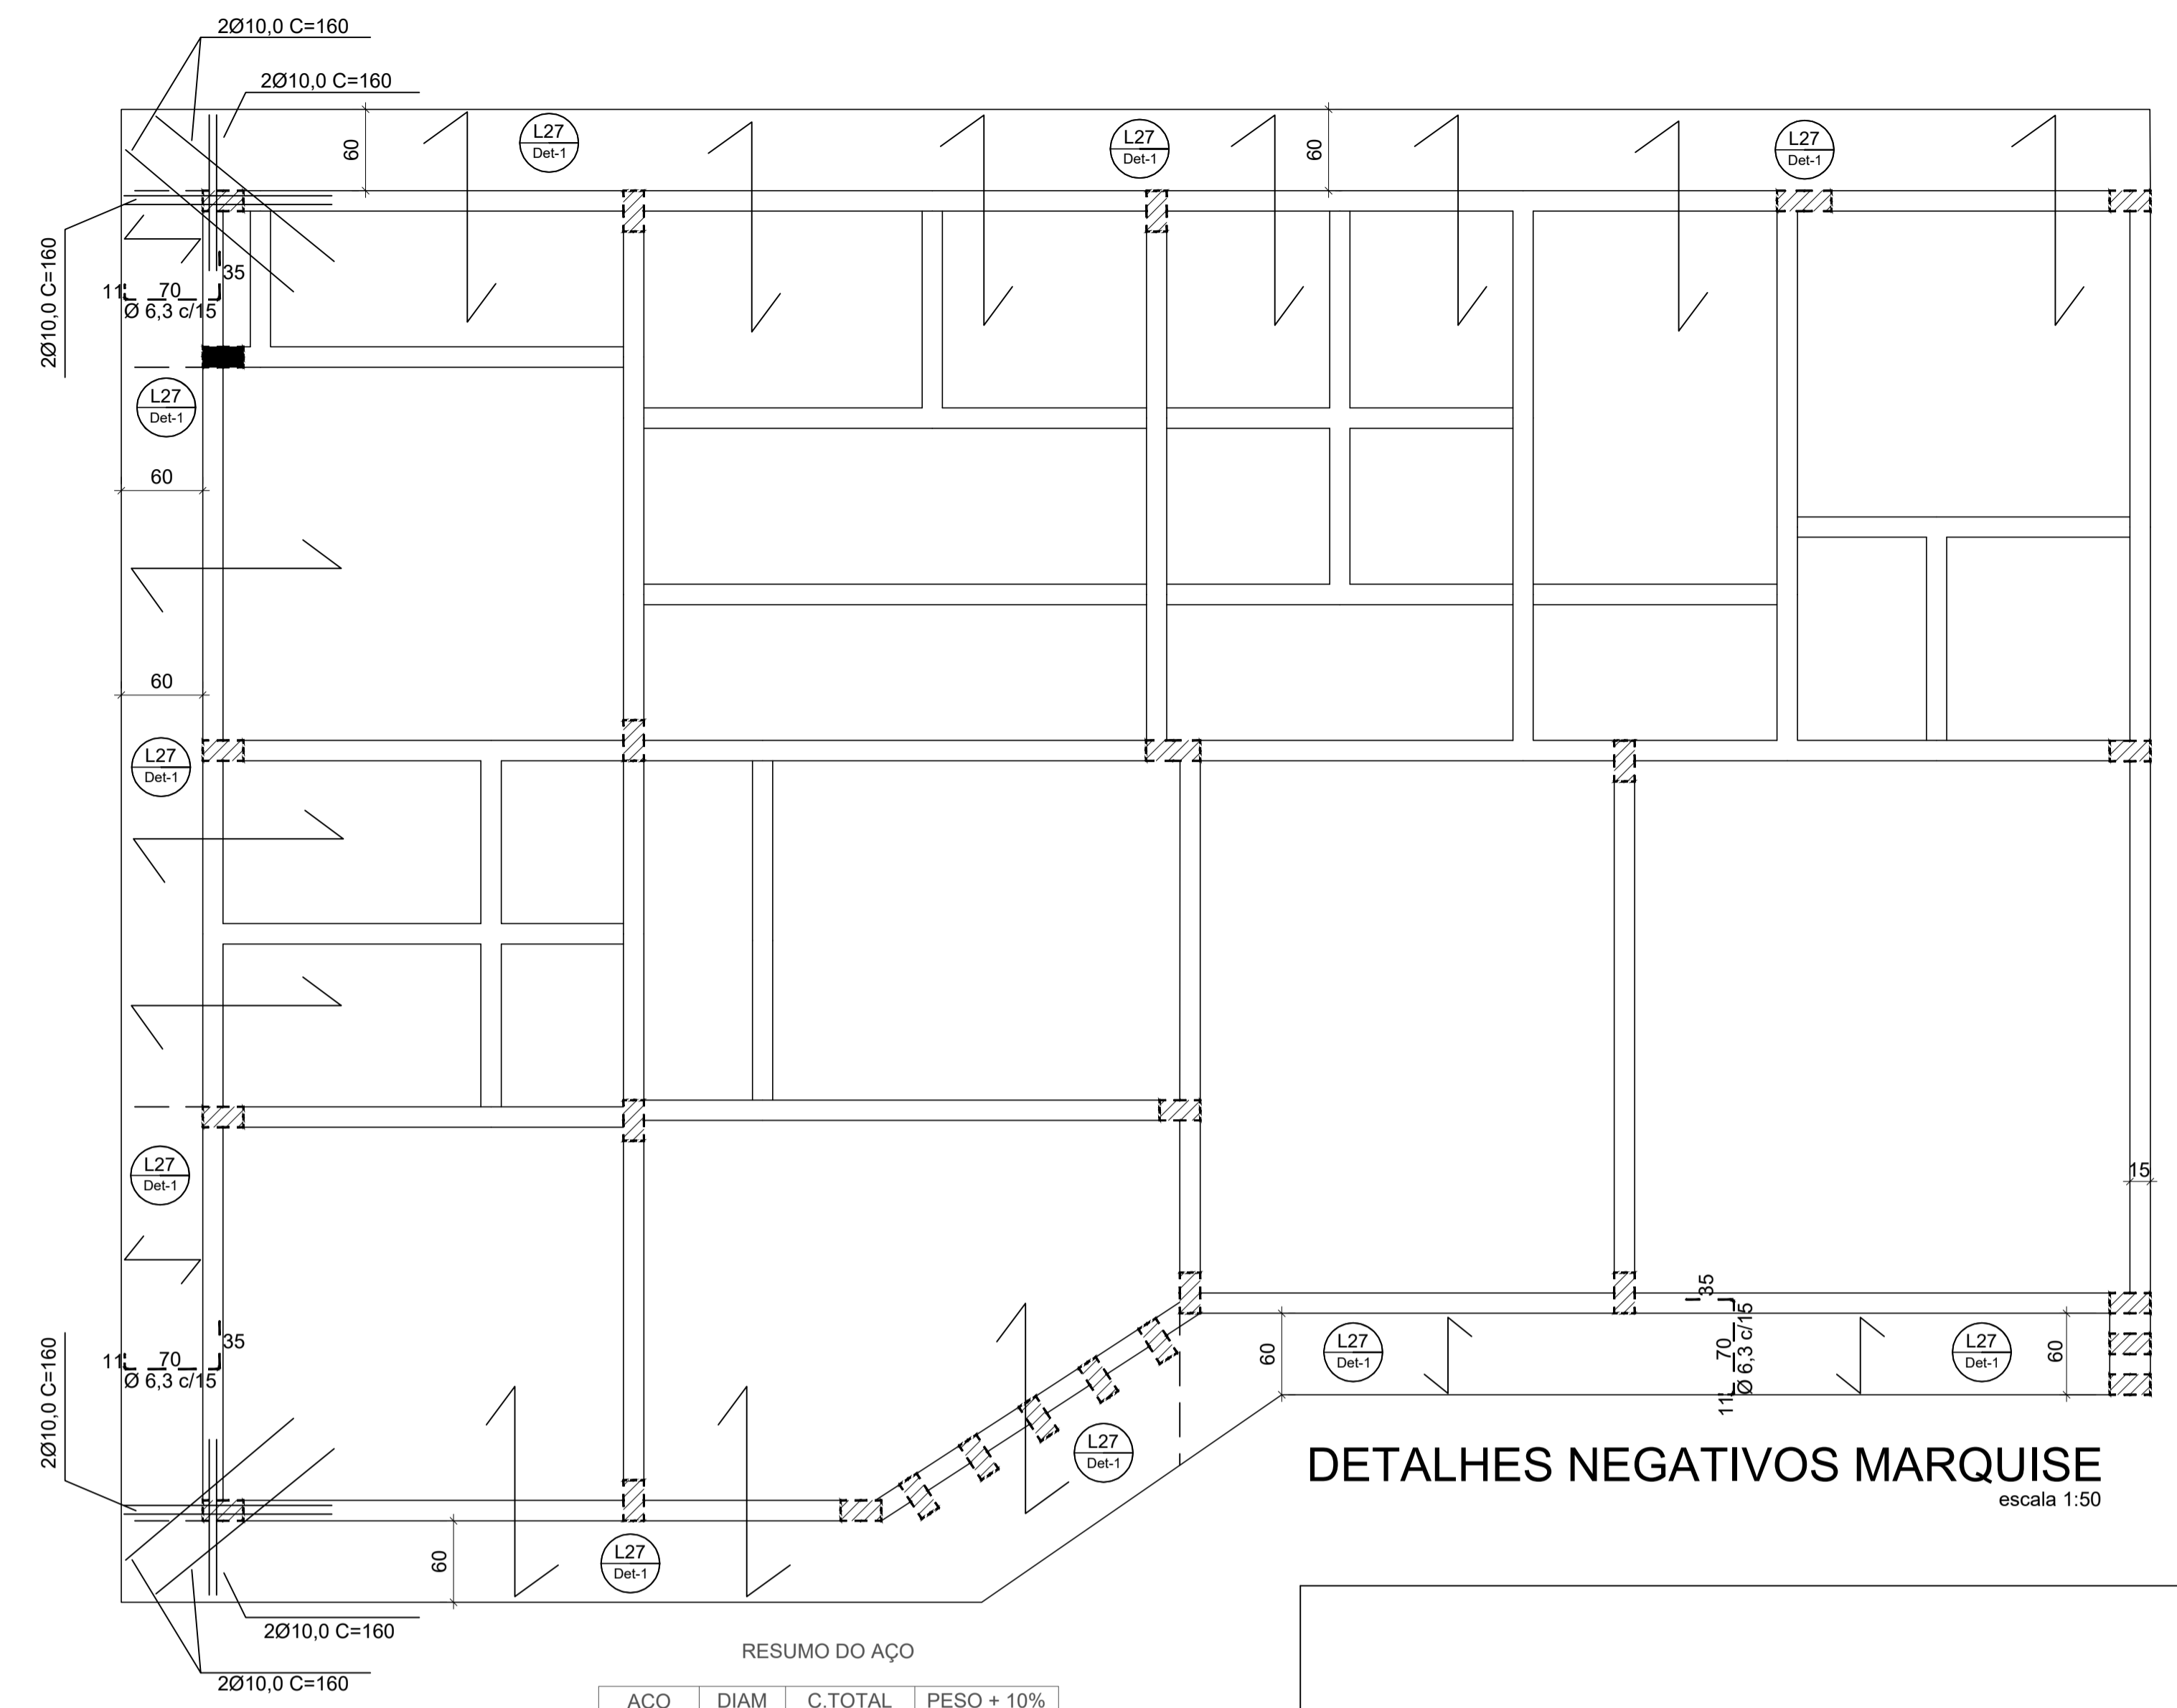


DETALHES NEGATIVOS MARQUISE

escala 1:50

RESUMO DO AÇO


AÇO	DIAM (mm)	C. TOTAL (m)	PESO + 10% (kg)
CA50	6.3	95	35
	10.0	40	45
PESO TOTAL (kg)			
CA50	80		

Volume de concreto (C-25) = 1.50 m³

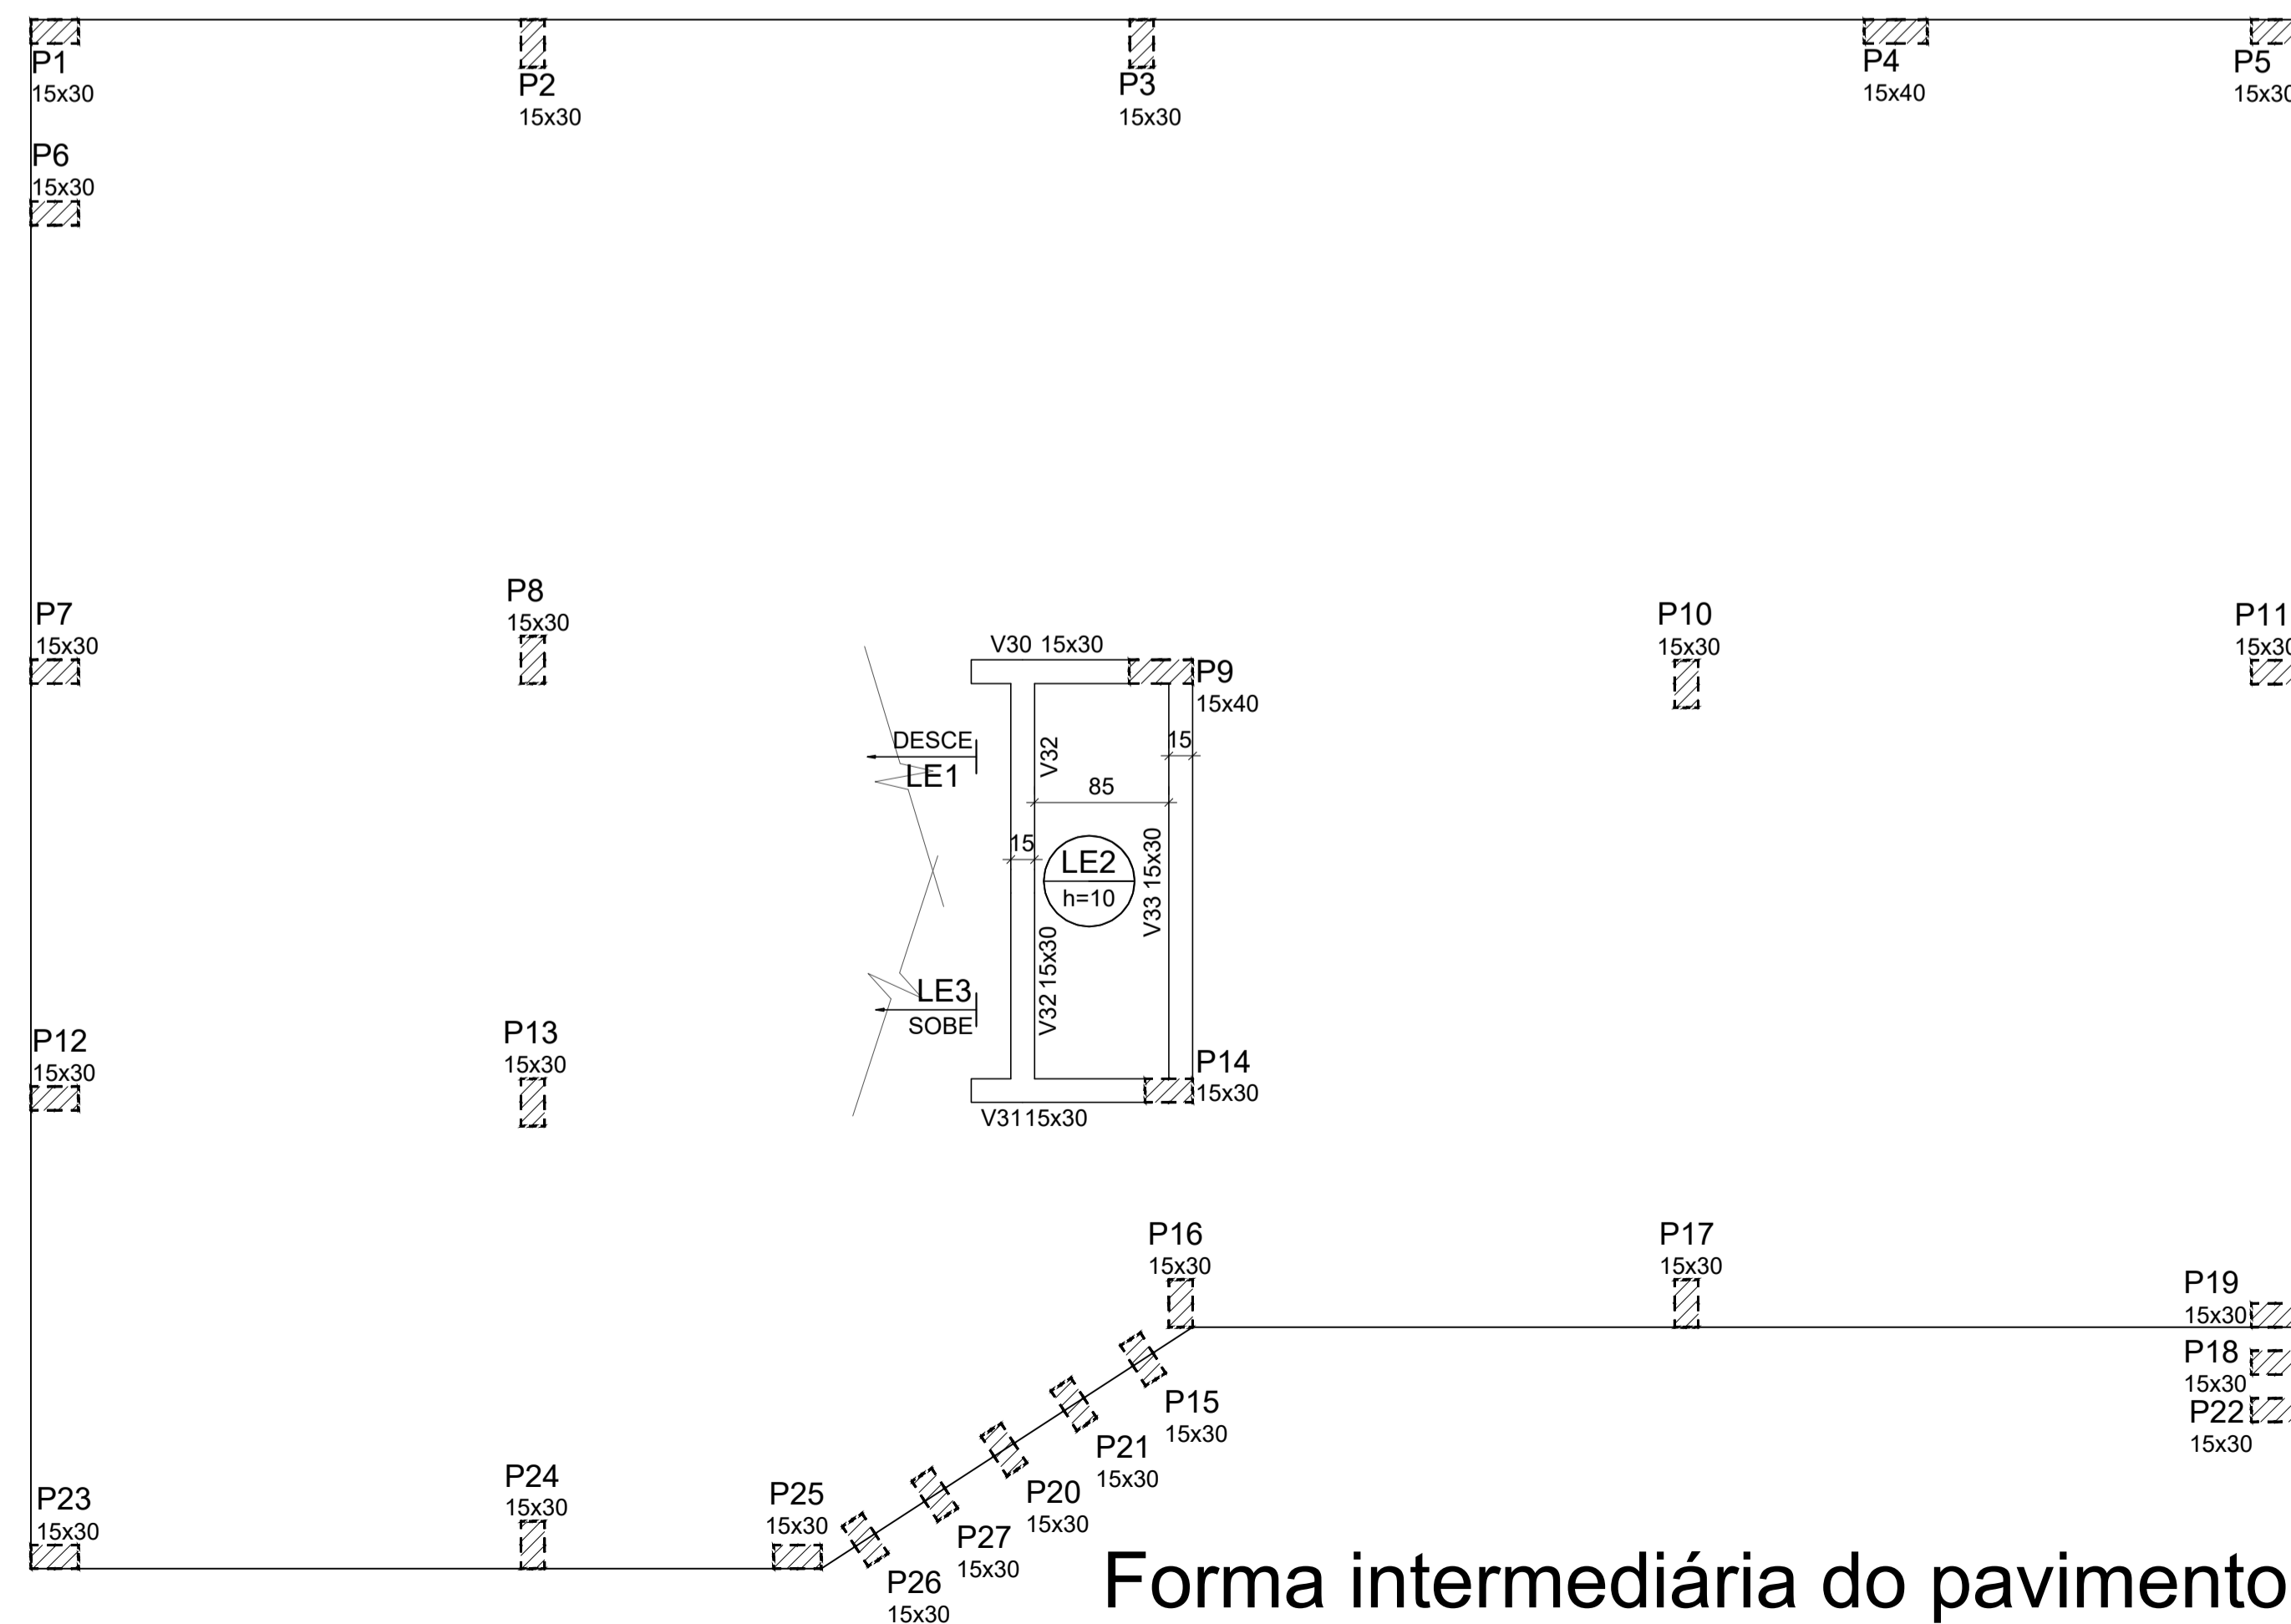

Forma intermediária do pavimento PISO (Nível 155)

escala 1:50

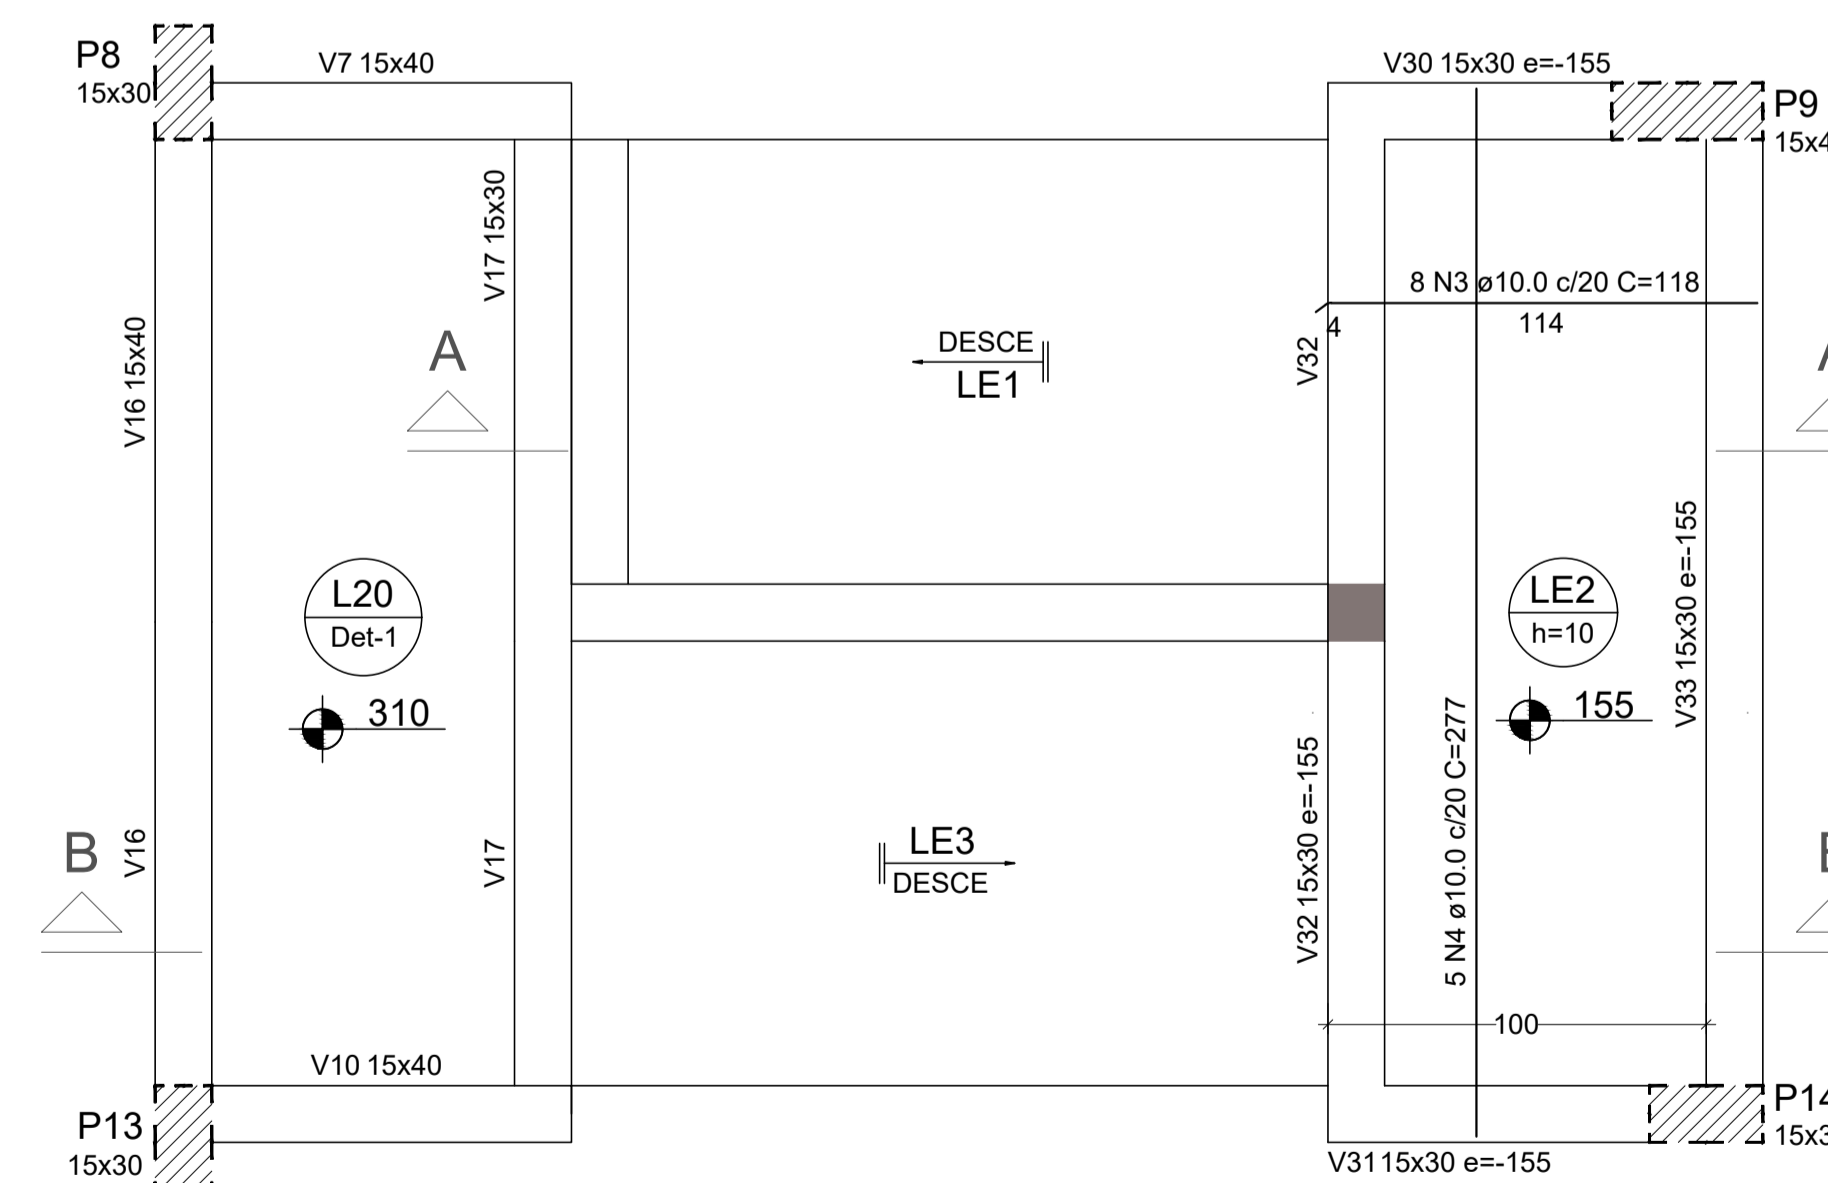

Armação positiva da escada E1

ESC 1:50

projeto	SEDE BRIGADA MILITAR DE PARAÍ-RS	
projeto	ESTRUTURAL	
endereço	ERS 438, PARAÍ RS	
autora do projeto	LUANA PIRES FROSI - Arquiteta e Urbanista CAU RS A286812-1	
área do projeto	256,30M²	data 07.2025
escala	INDICADA	folha