




V1

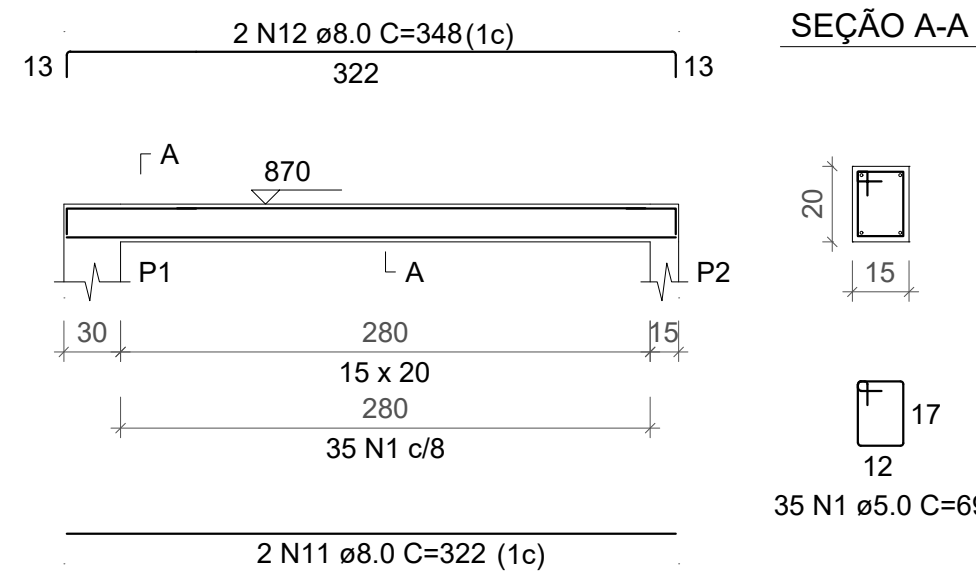


V2

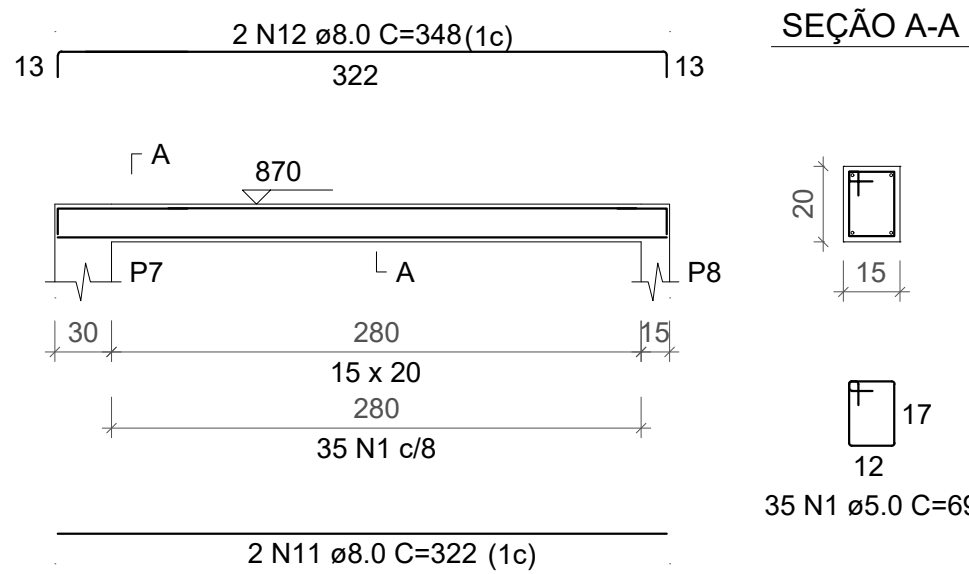


V3

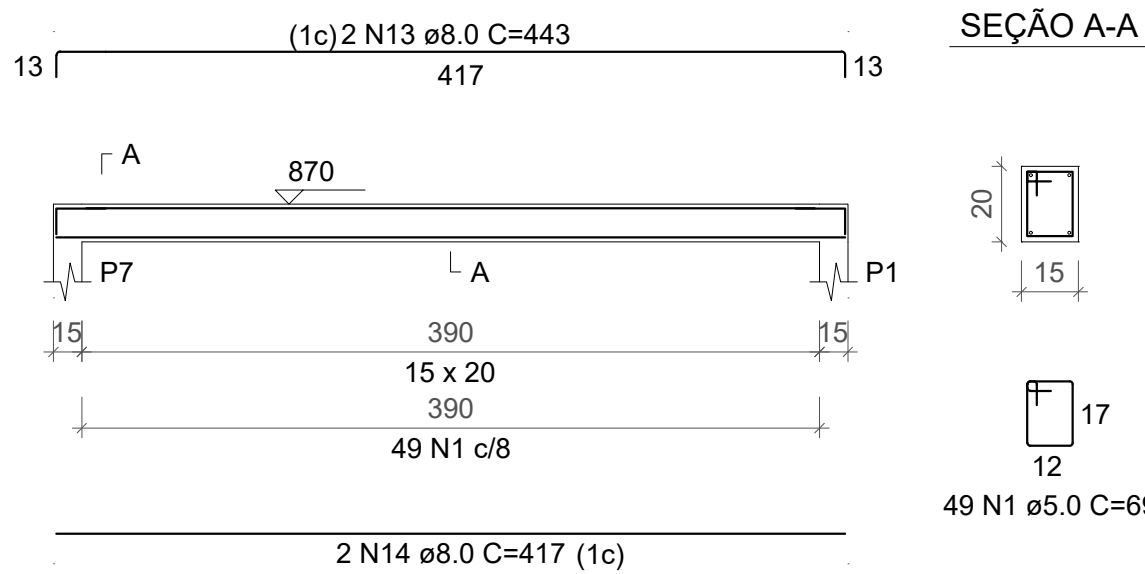


V4

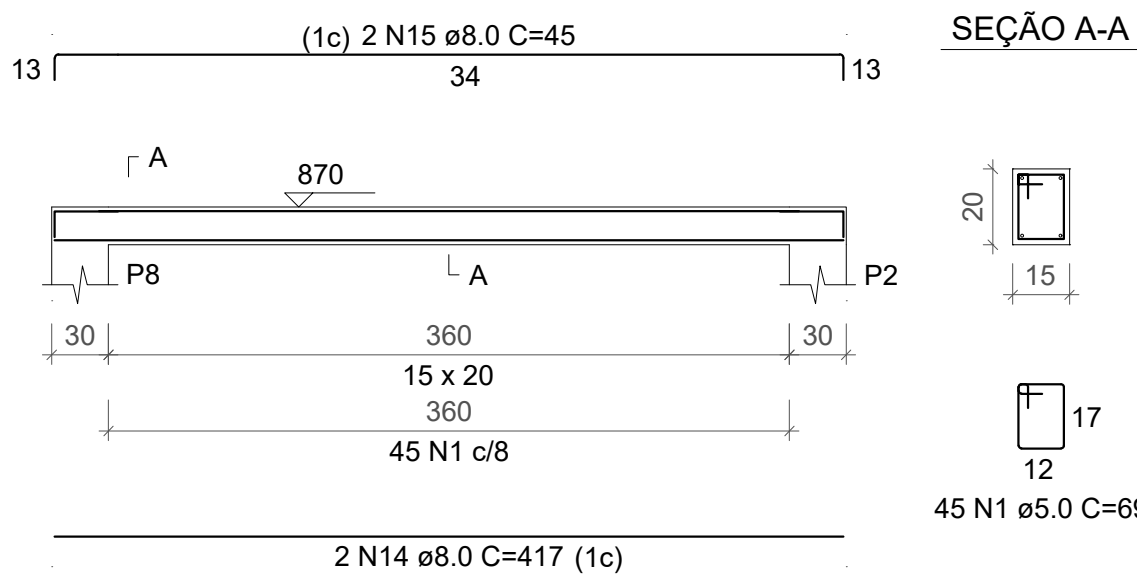


V6

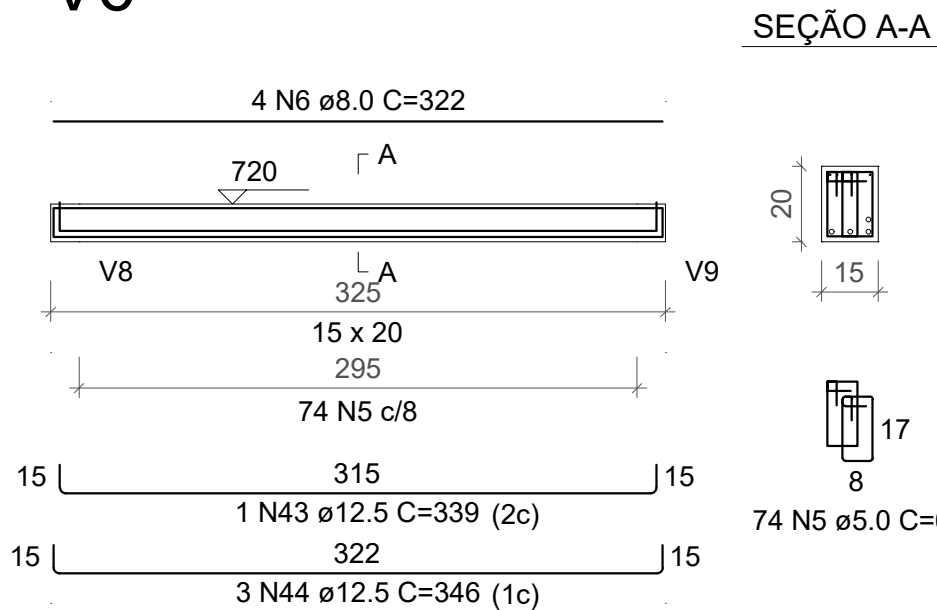


V7

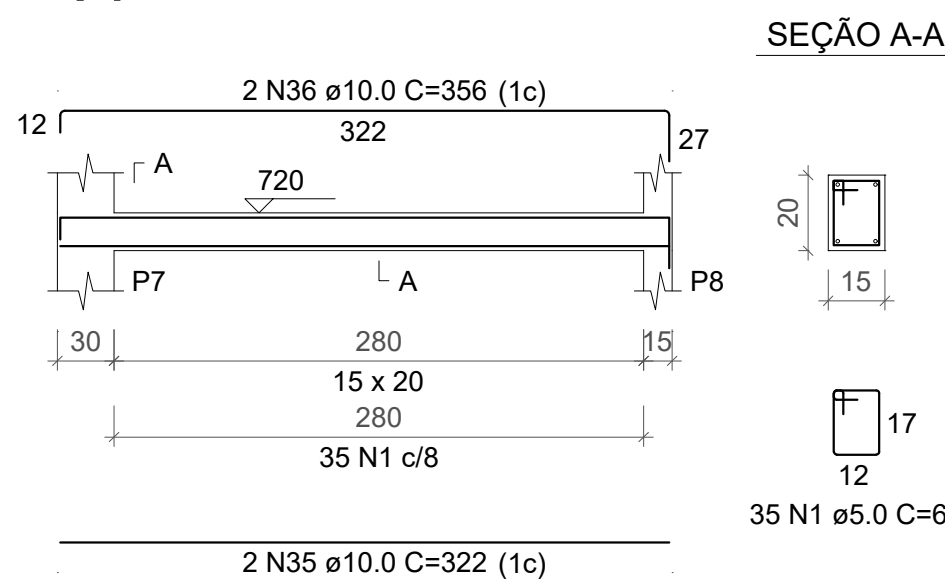


V8

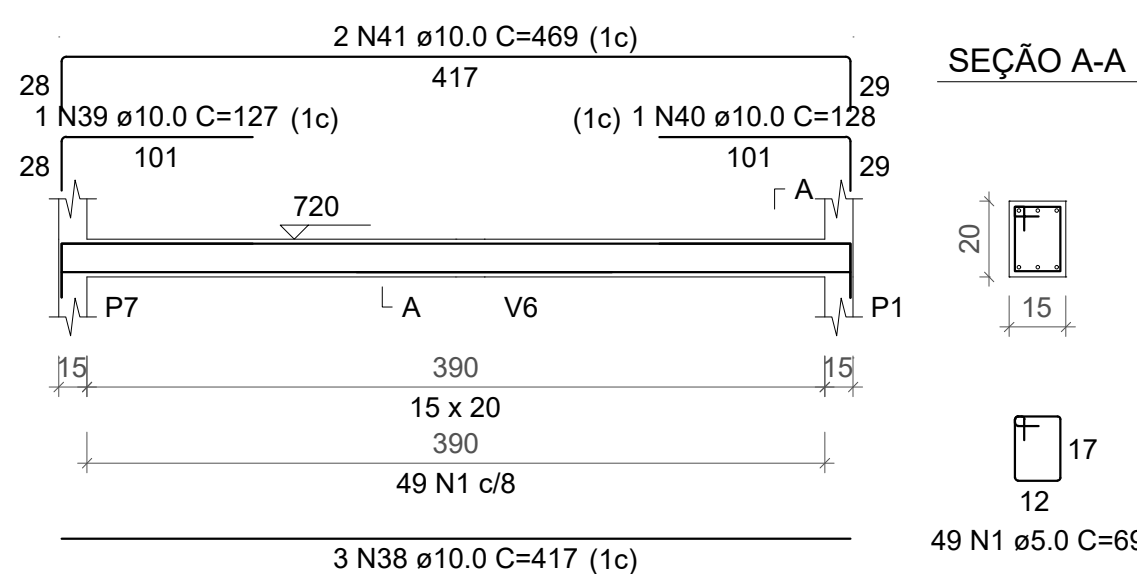


V9

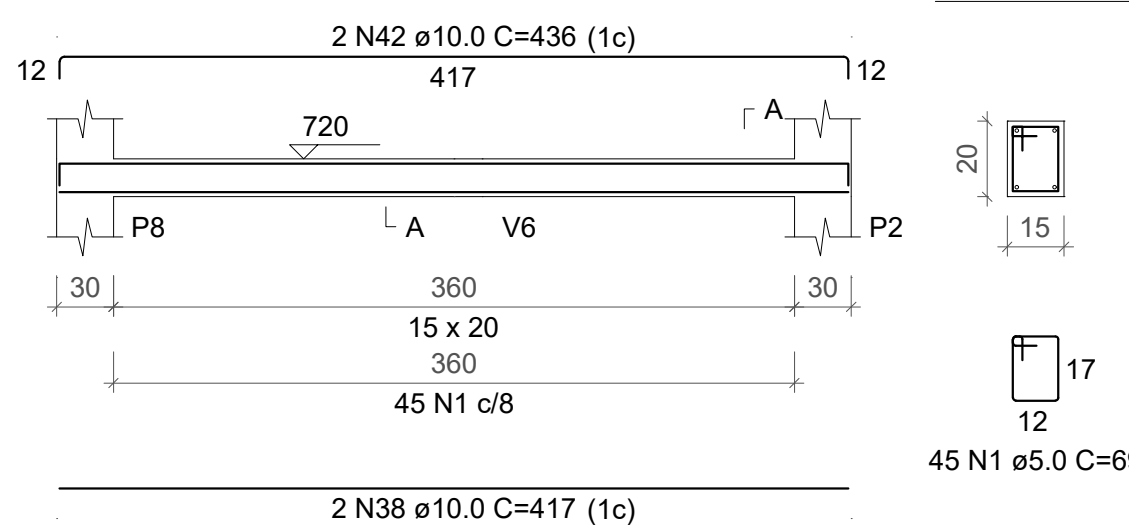


V10

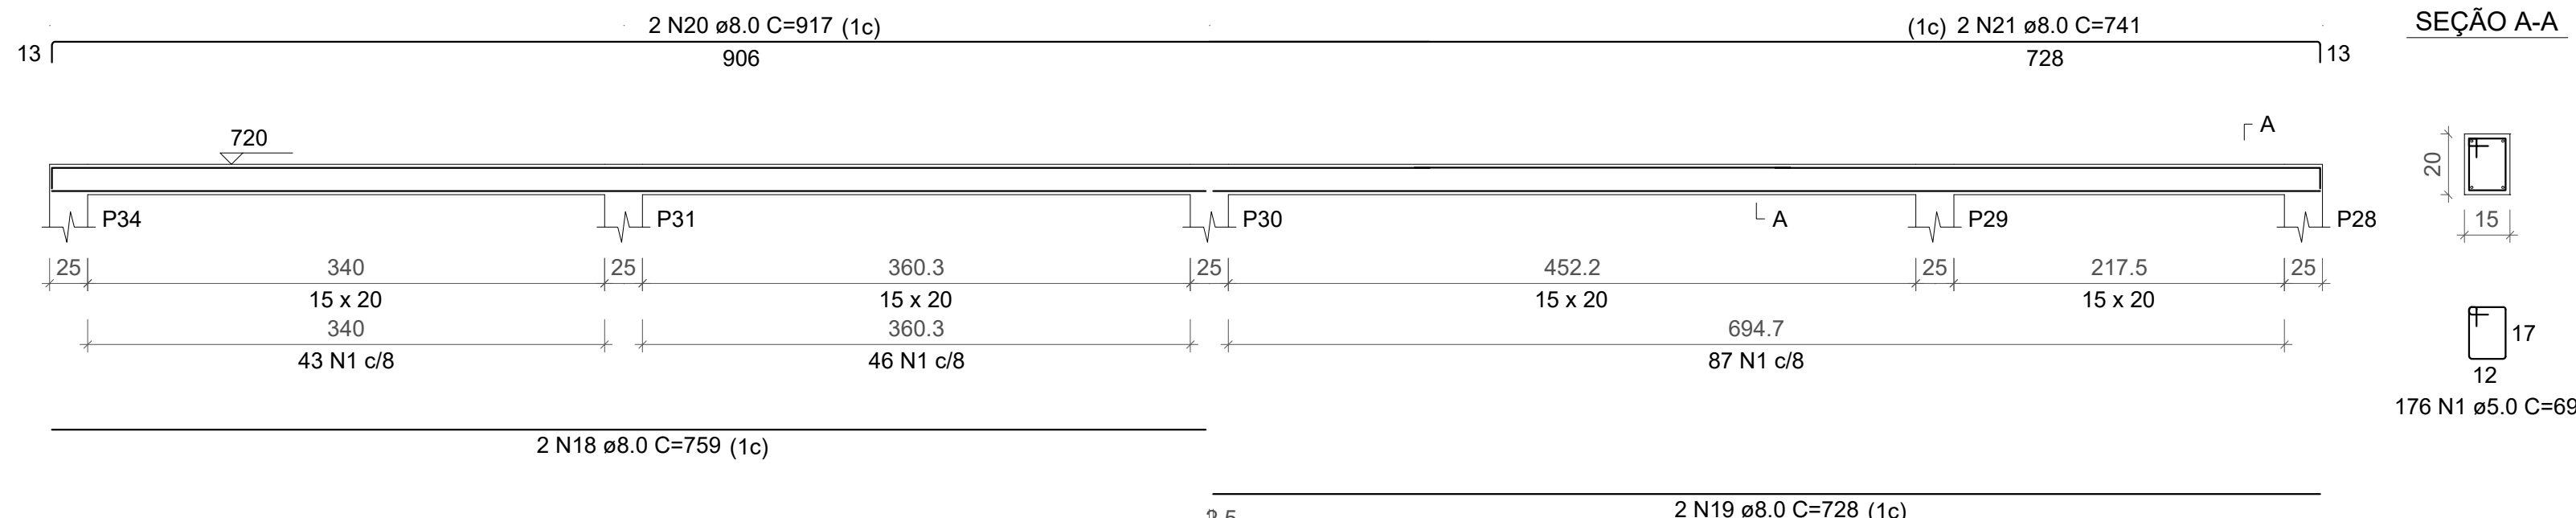


V11

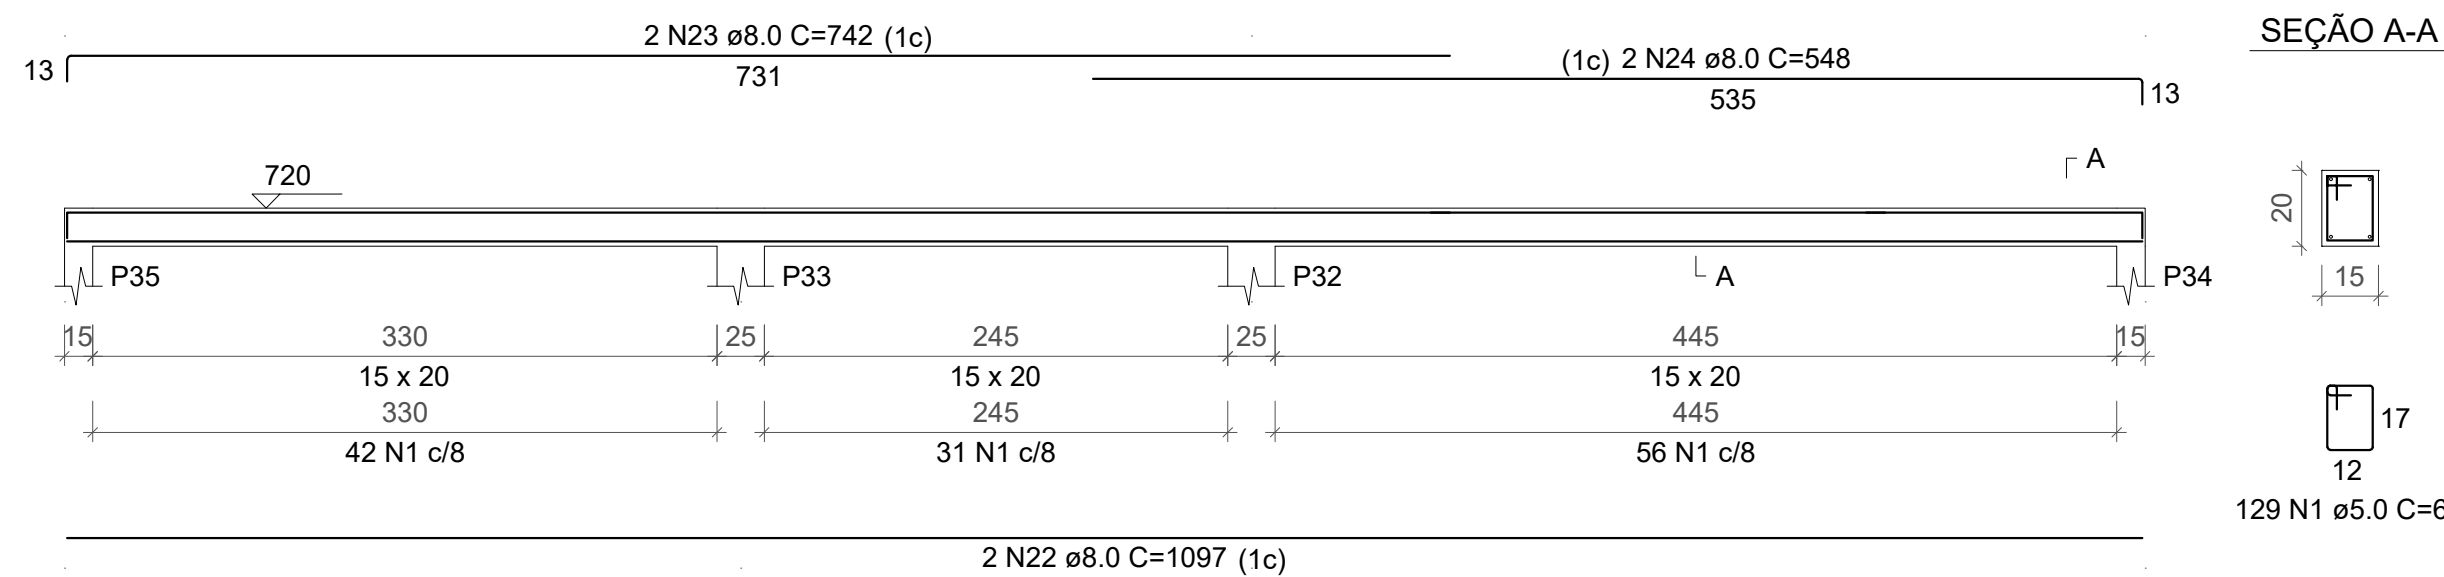


V12

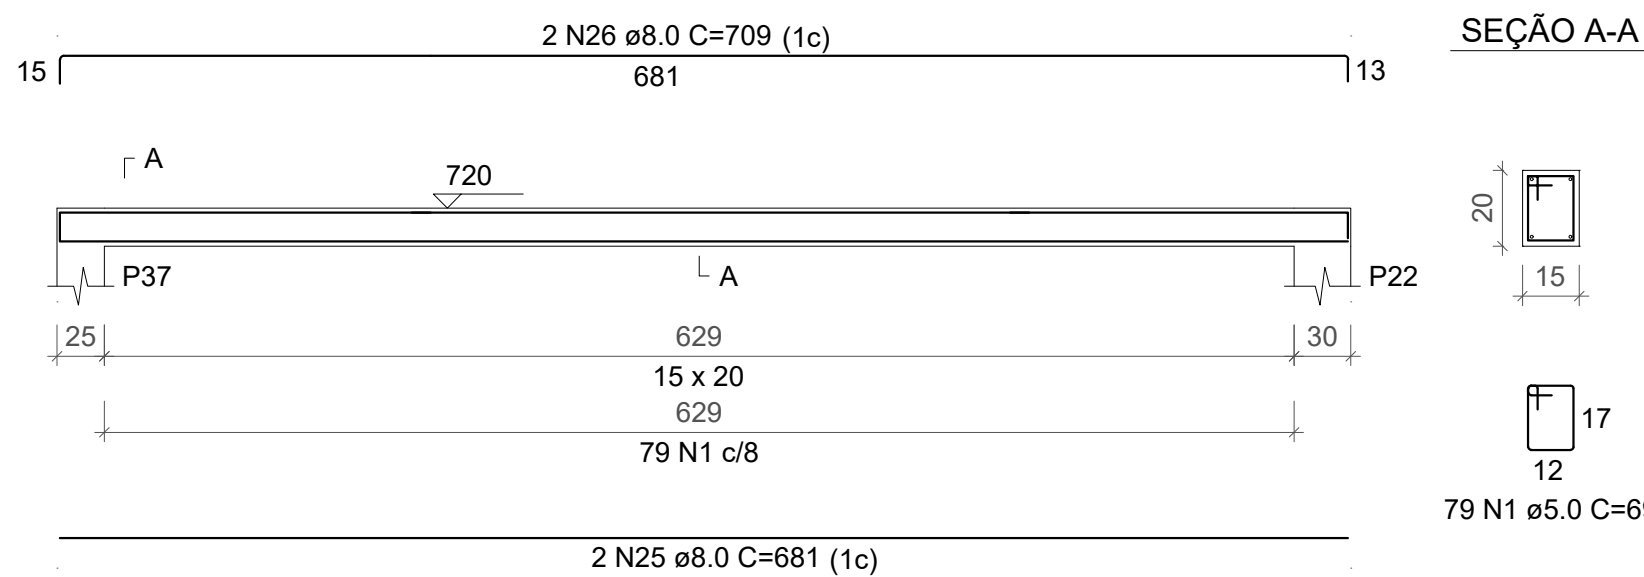


V13

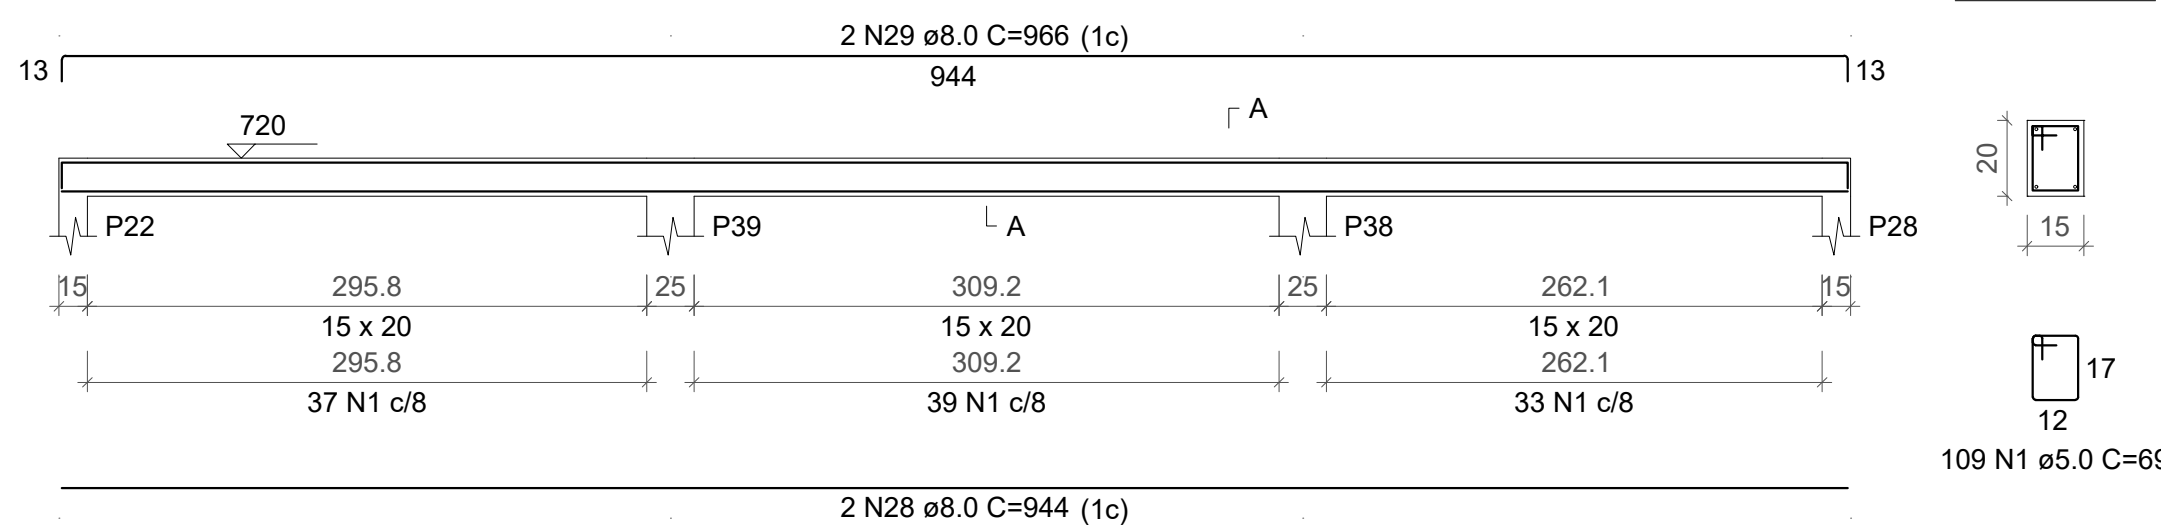

V14

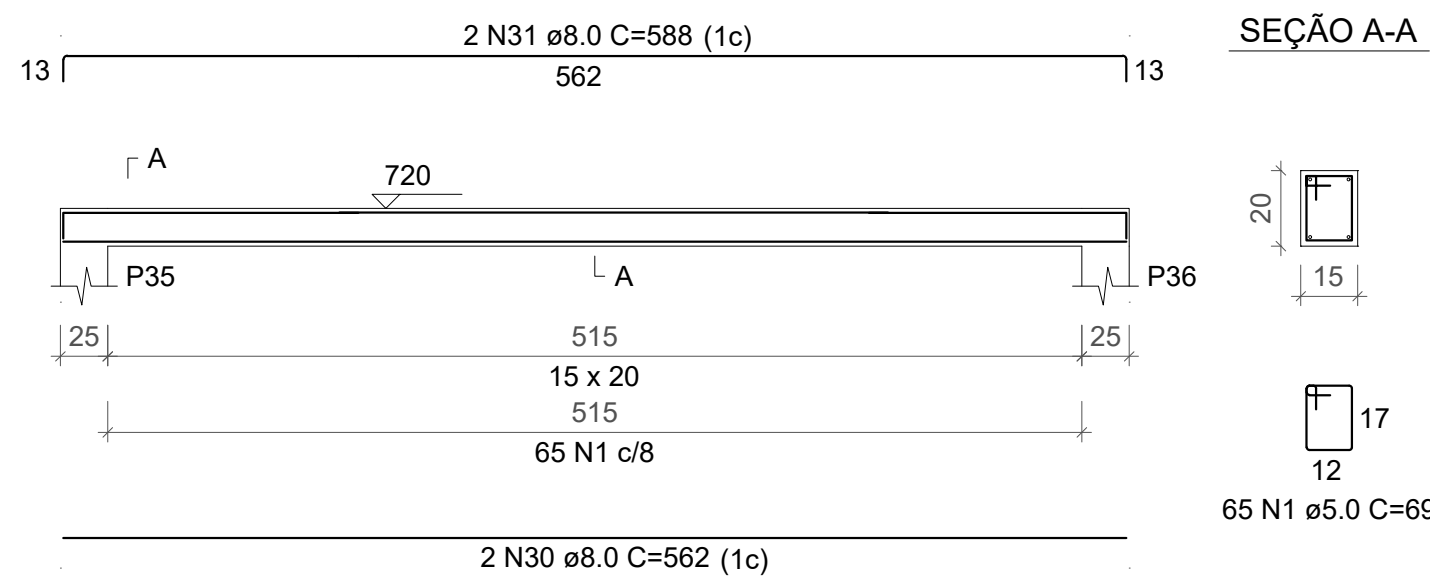

V15

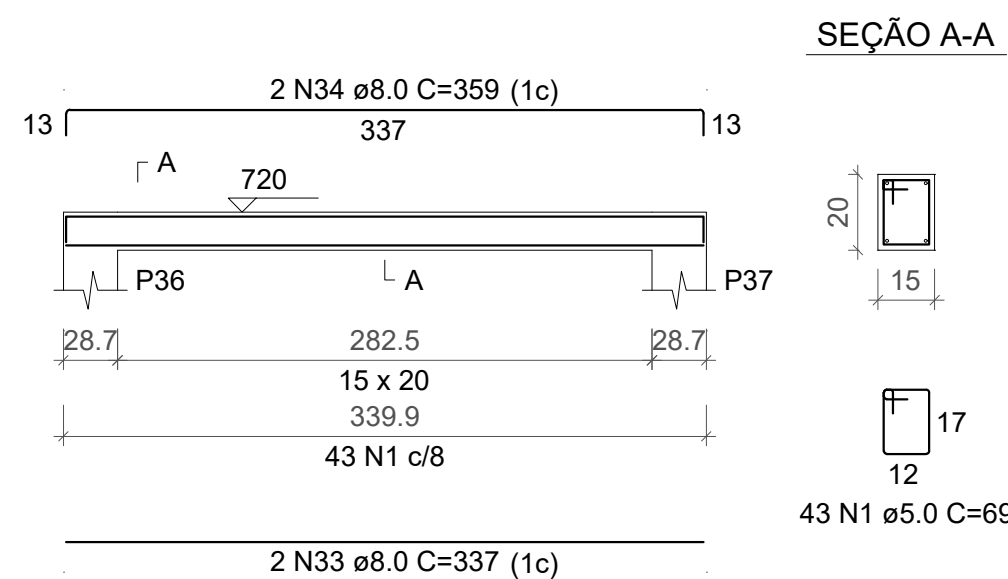

RESUMO DO AÇO			
AÇO	DIAM (mm)	C.TOTAL (m)	PESO + 10% (kg)
CA50	8.0	237.5	103.1
CA60	5.0	52.2	35.4
PESO TOTAL (kg)		747.5	126.7
CA50	153.1		
CA60	126.7		
Volume de concreto (C-25) = 2.31 m³			
Área de forma = 46.40 m²			

projeto	SEDE BRIGADA MILITAR DE PARAÍ-RS	
projeto	ESTRUTURAL	
endereço	ERS 438, PARAÍ RS	
autora do projeto	LUANA PIRES FROSI - Arquiteta e Urbanista	
área do projeto	256,30M²	data 07.2025
escala	INDICADA	folha