



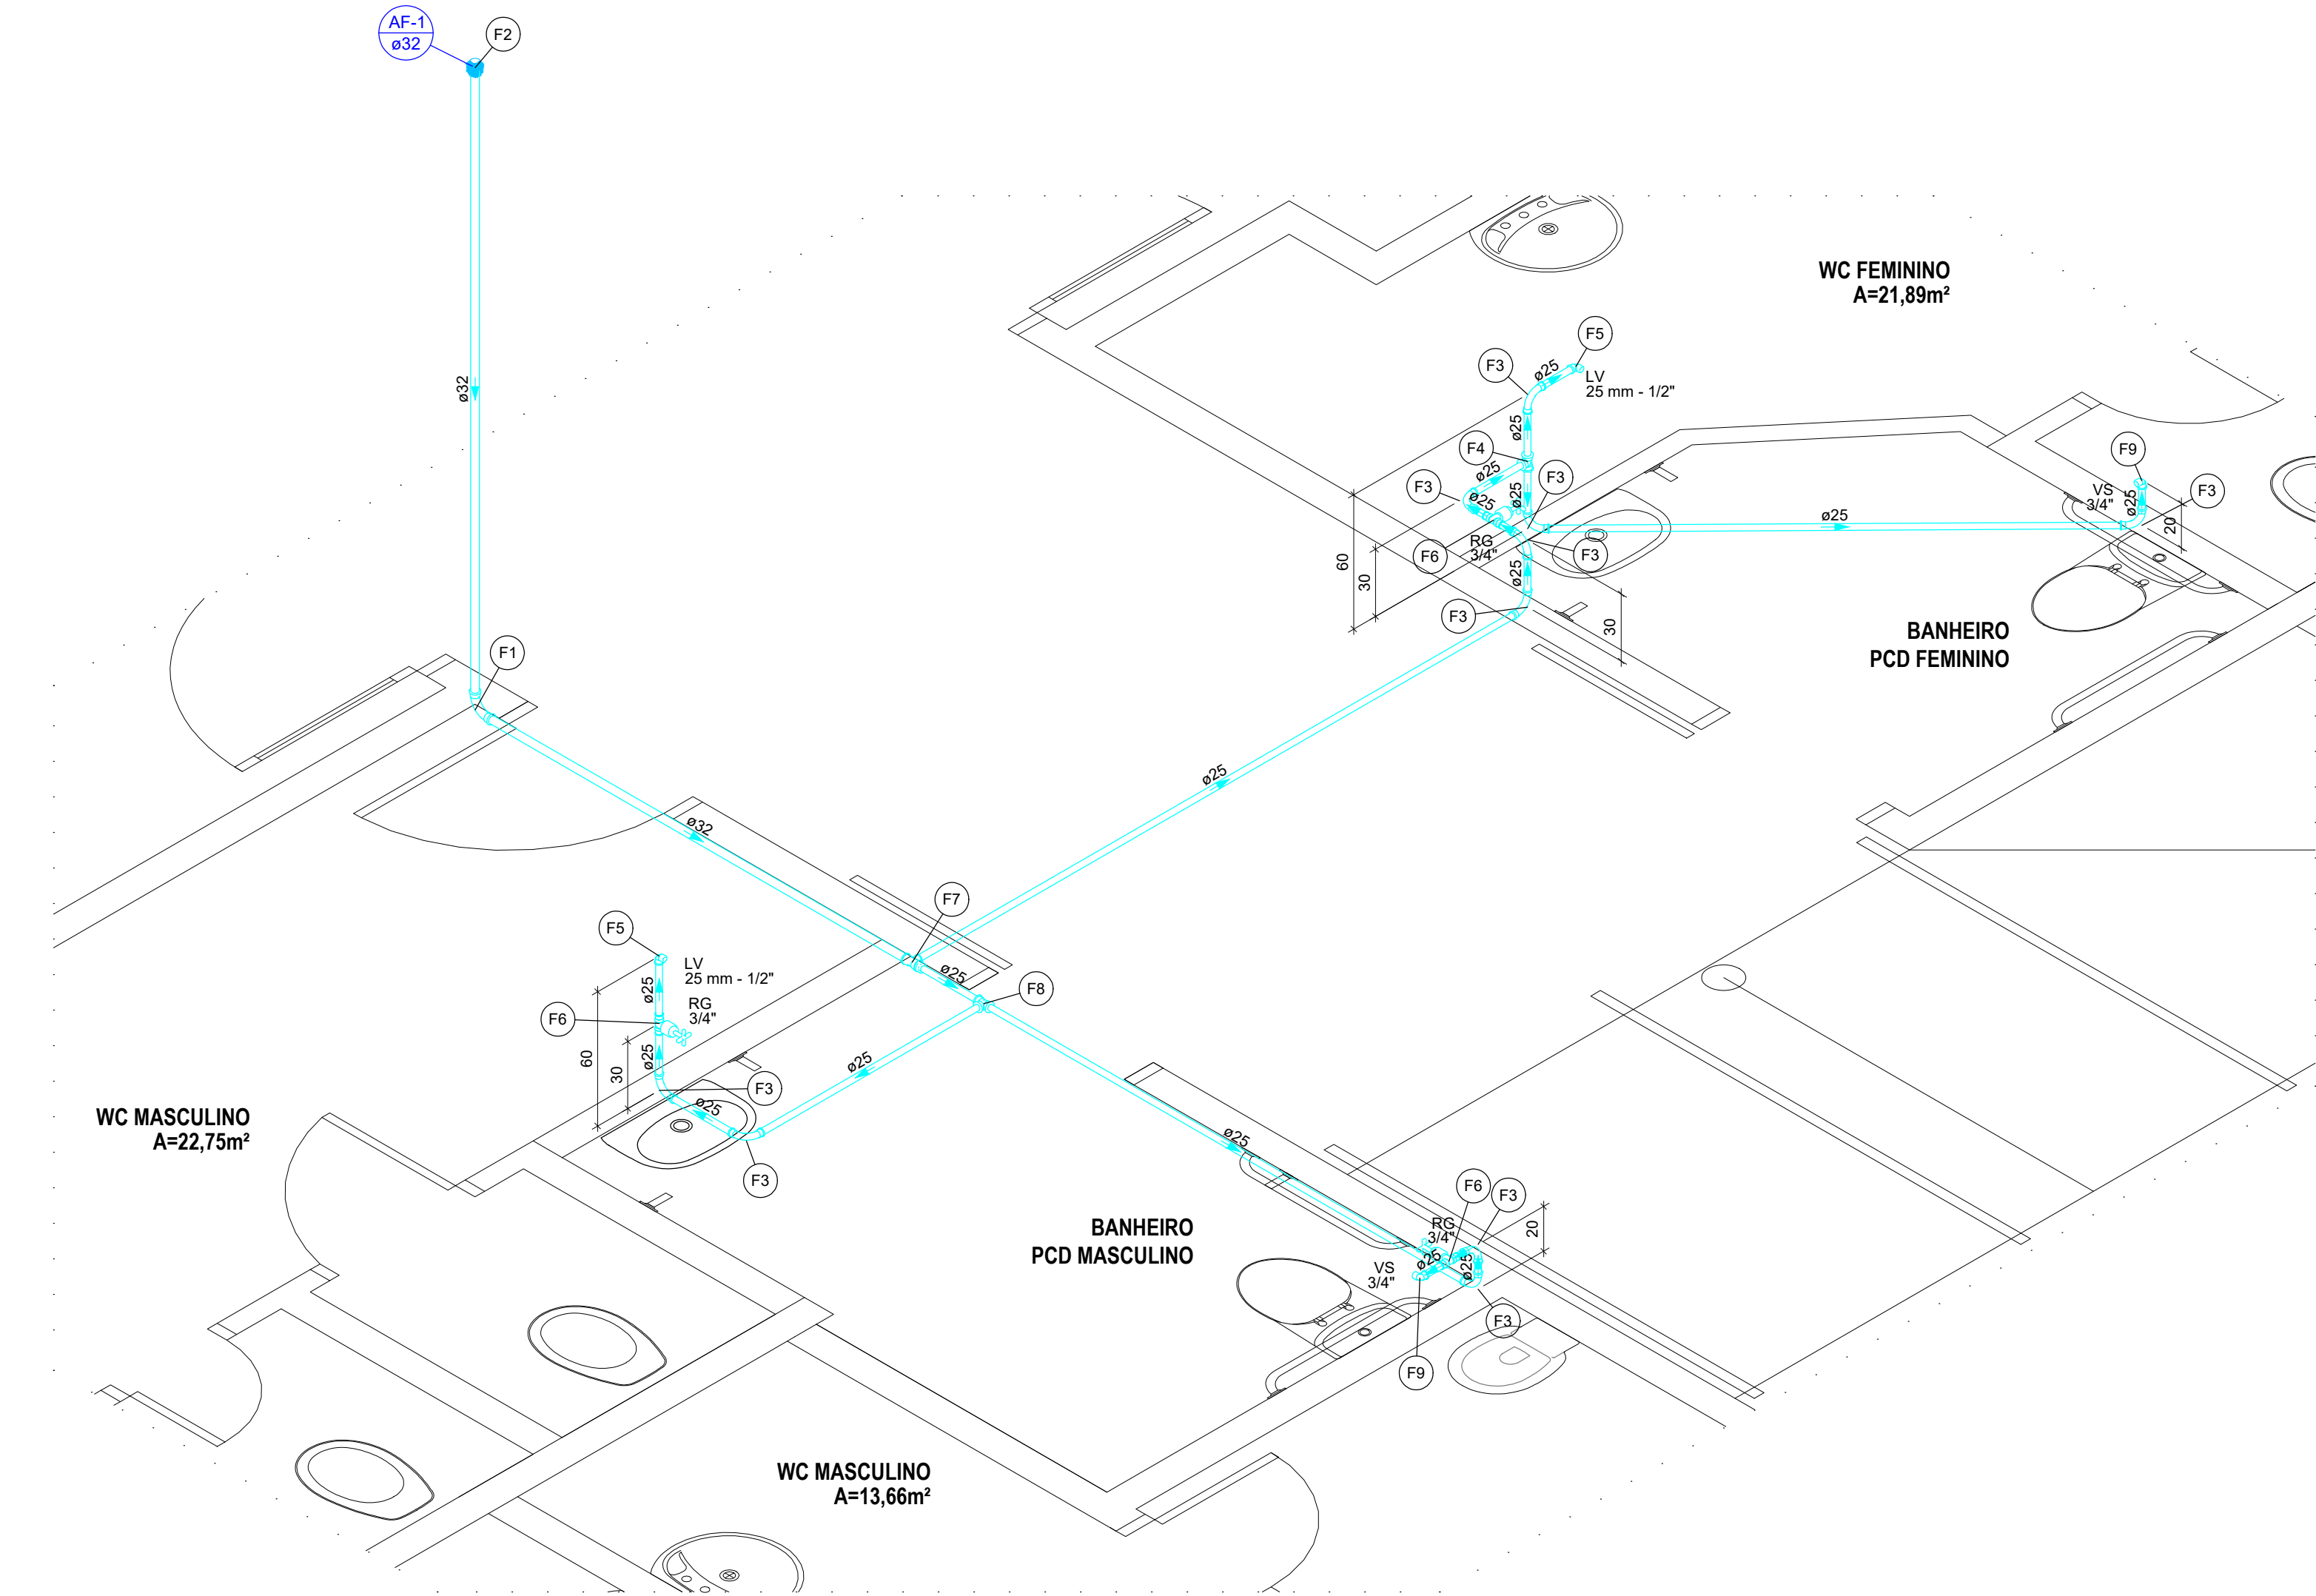


ESQUEMA ISOMÉTRICO DE ÁGUA - WCs PCD
Escala 1:25

Legenda de peças		
F1	PVC rígido soldável	
	Curva 90 soldável	1pc
	32 mm	
F2	PVC rígido soldável	
	União soldável	1pc
	32 mm	
F3	PVC rígido soldável	
	Curva 90 soldável	1pc
	25 mm	
F4	PVC rígido soldável	
	Tê 90 soldável	1pc
	25 mm	
F5	Aparelho	
	Torneira de lavatório	1pc
	25 mm - 1/2"	
F6	PVC Acessórios	
	Engate flexível plástico	1pc
	1/2 - 30cm	
	PVC soldável azul c/ bucha latão	
	Joelho de redução 90° soldável com bucha de latão	1pc
	25 mm - 1/2"	
F7	Metais	
	Registro de gaveta c/ canopla cromada	1pc
	3/4"	
F8	PVC rígido soldável	
	Adapt sold. curto c/bolsa-rosca p registro	2pc
	25 mm - 3/4"	
F9	PVC rígido soldável	
	Bucha de redução sold. curta	1pc
	32 mm - 25 mm	
	Tê de redução 90° soldável	1pc
	32 mm - 25 mm	
F10	PVC rígido soldável	
	Tê 90 soldável	1pc
	25 mm	
F11	Aparelho	
	Vaso Sanitário c/ cx. acoplada	1pc
	1/2"	
F12	PVC Acessórios	
	Engate flexível cobre cromado com canopla	1pc
	1/2 - 30cm	
	PVC soldável azul c/ bucha latão	
	Joelho de redução 90° soldável com bucha de latão	1pc
	25 mm - 1/2"	

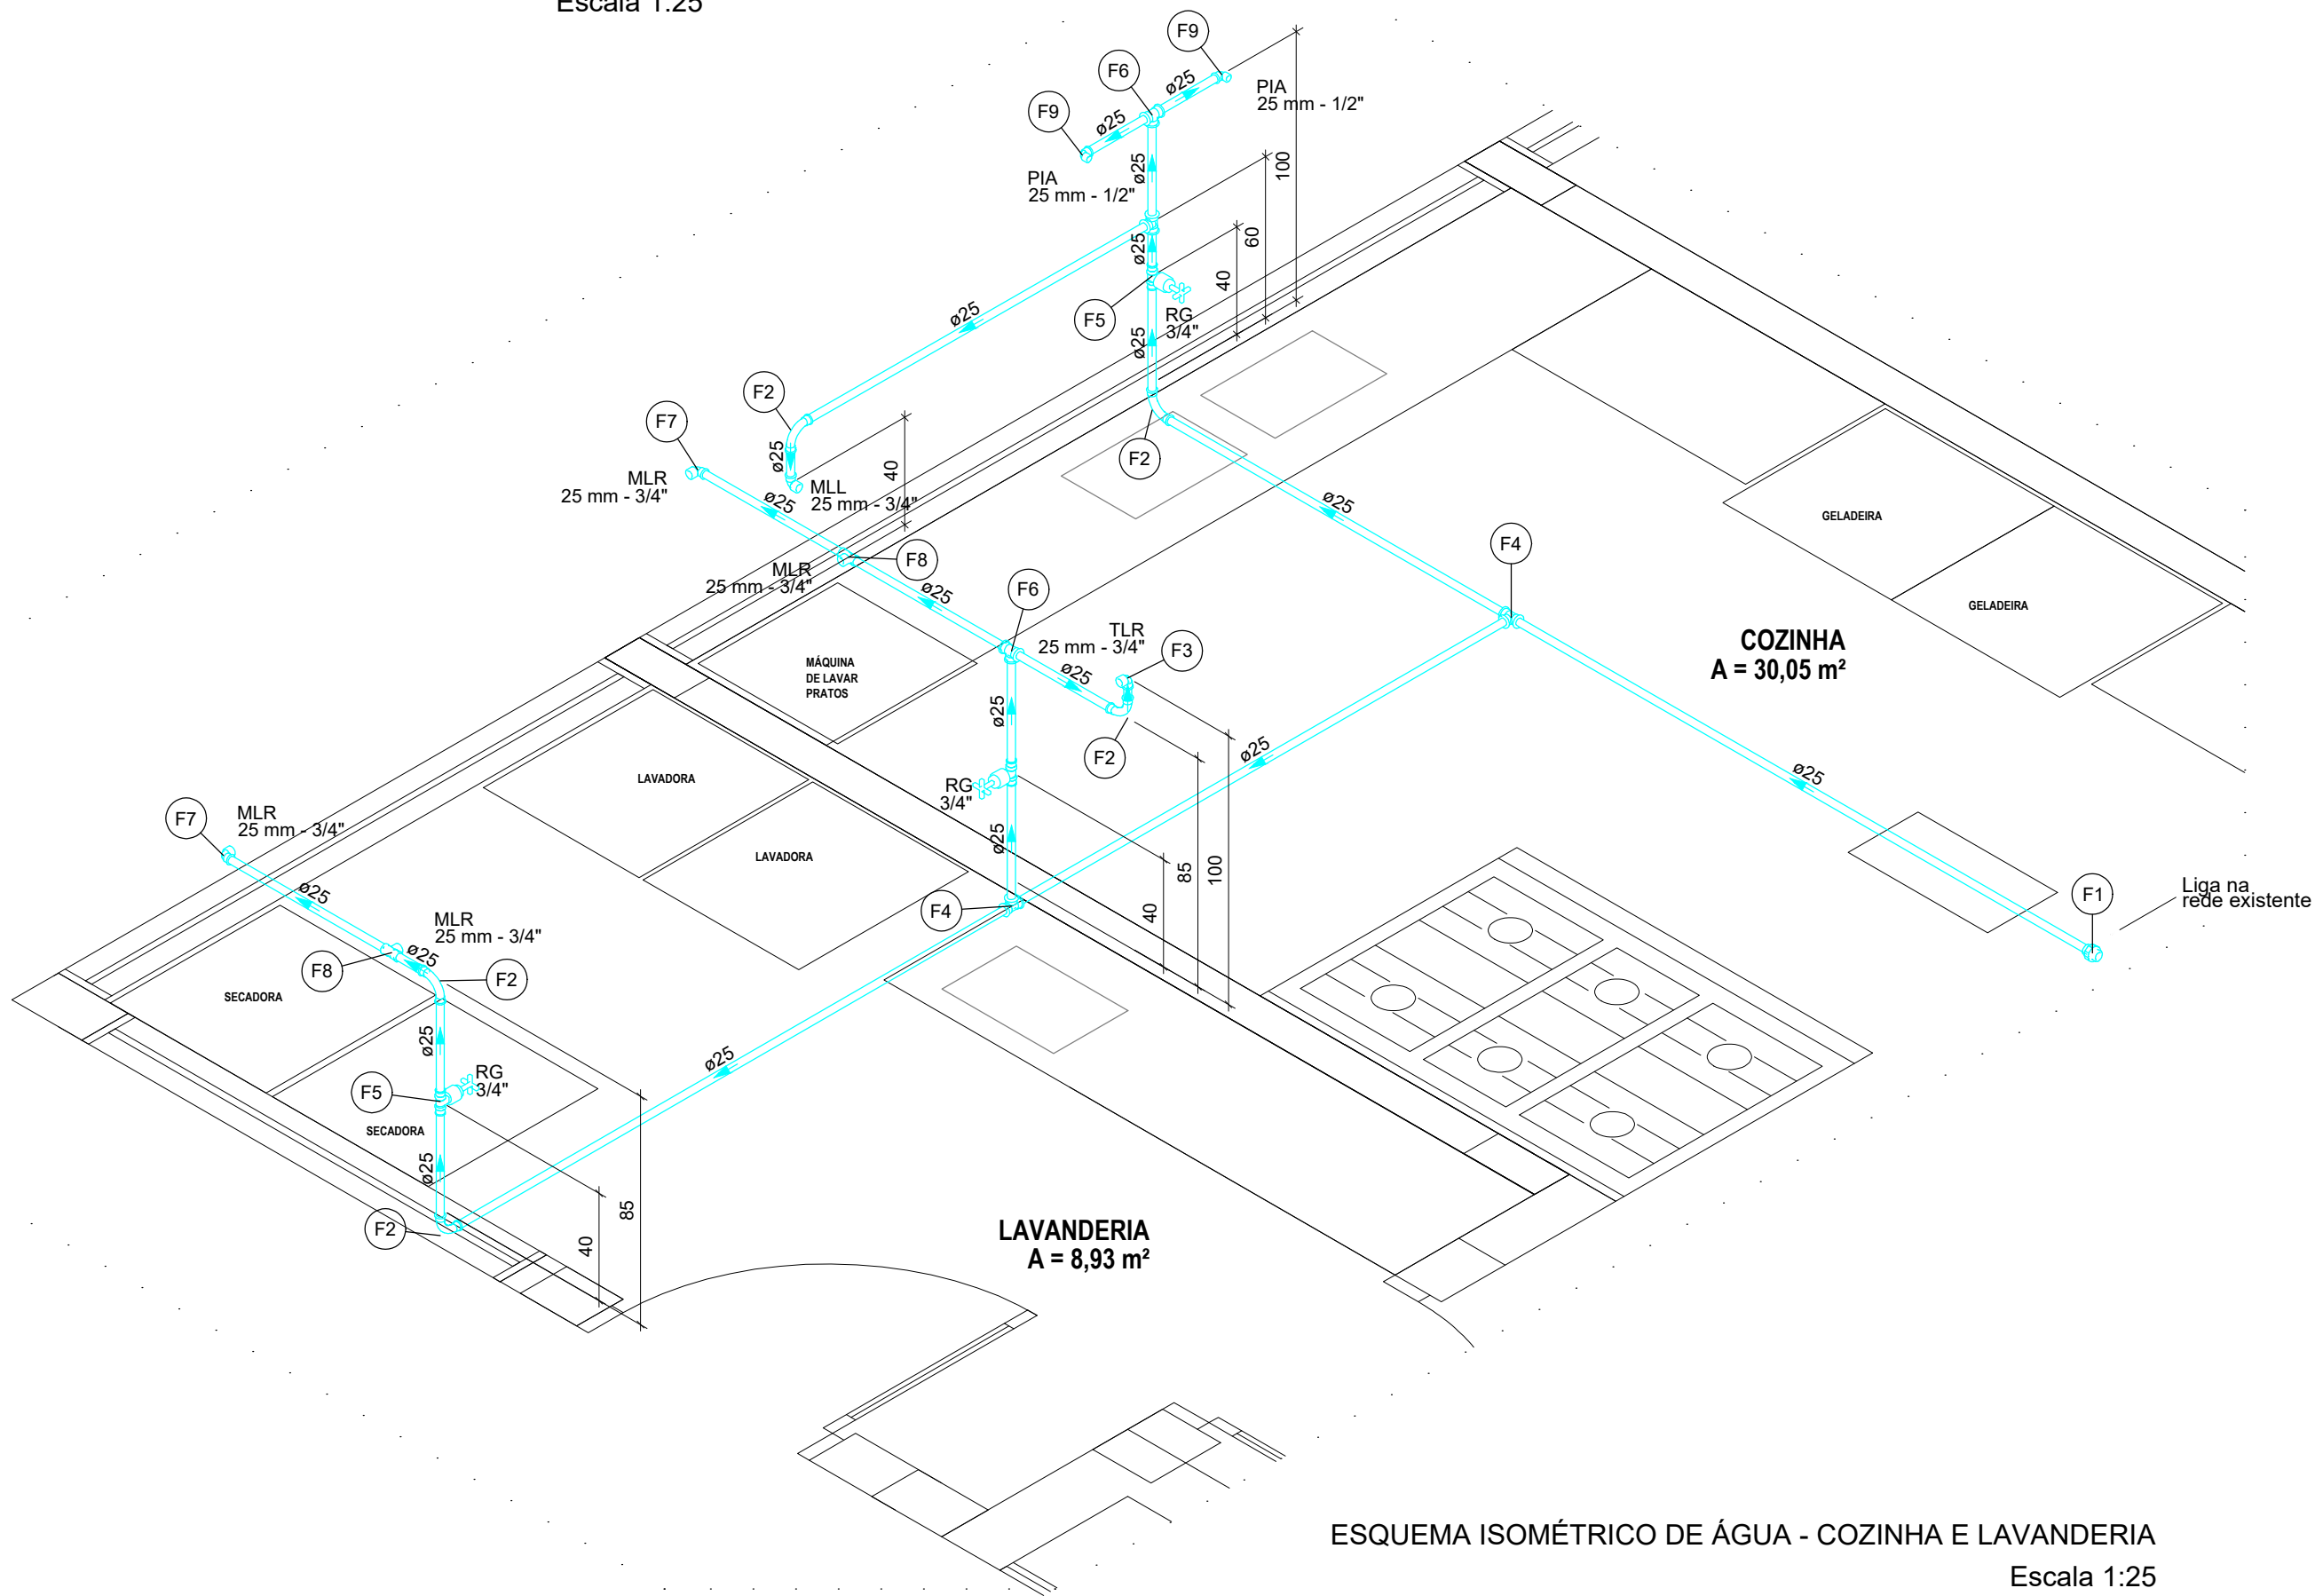

ESQUEMA ISOMÉTRICO DE ÁGUA - COZINHA E LAVANDERIA
Escala 1:25

Legenda de peças		
F1	PVC rígido soldável	
	União soldável	1pc
	25 mm	
F2	PVC rígido soldável	
	Curva 90 soldável	1pc
	25 mm	
F3	Aparelho	
	Torneira de Tanque de Lavar	1pc
	25mm 3/4"	
F4	PVC soldável azul c/ bucha latão	
	Joelho 90° soldável com bucha de latão	1pc
	25 mm - 3/4"	
F5	PVC rígido soldável	
	Tê 90 soldável	1pc
	25 mm	
F6	Metais	
	Registro de gaveta c/ canopla cromada	1pc
	3/4"	
F7	PVC rígido soldável	
	Adapt sold. curto c/bolsa-rosca p registro	2pc
	25 mm - 3/4"	
F8	PVC rígido soldável	
	Tê 90 soldável	1pc
	25 mm	
F9	Aparelho	
	Máquina de Lavar Roupas	1pc
	25mm x 3/4"	
F10	PVC soldável azul c/ bucha latão	
	Joelho 90° soldável com bucha de latão	1pc
	25 mm - 3/4"	
F11	Aparelho	
	Máquina de Lavar Roupas	1pc
	25mm x 3/4"	
F12	PVC soldável azul c/ bucha latão	
	Tê sold c/ bucha latão bolsa central	1pc
	25 mm - 3/4"	
F13	Aparelho	
	Torneira de Pia de Cozinha	1pc
	25 mm - 1/2"	
F14	PVC soldável azul c/ bucha latão	
	Joelho de redução 90° soldável com bucha de latão	1pc
	25 mm - 1/2"	

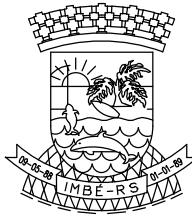

ESTADO DO RIO GRANDE DO SUL
PREFEITURA MUNICIPAL DE IMBÉ
AVENIDA PARAGUASSU n° 1144, CENTRO, IMBÉ, RS, CEP: 95.625-000
FONE: 51 3627.8200

ESCOLA MUNIC. DE ENSINO FUND. EST. DE SANTA CATARINA
AV. TRAMANDAI - 1499 - BAIRRO CENTRO - IMBÉ

ADMINISTRAÇÃO
2021/2024

SECRETARIA
MUNICIPAL
DE
FINANÇAS E
PLANEJAMENTO
ESTRATÉGICO

DEPLAN

deplan@imbe.rs.gov.br

MARIA DAS GRAÇAS S. DE MATOS
SECRETÁRIA DE FINANÇAS E PLANEJAMENTO ESTRATÉGICO
PORTARIA 999/2024

PEDRO NUNES SANT'ANNA
ENGENHEIRO CIVIL CREA RS: SC1199781
PORTARIA 1.491/2022

HIDROSSANITÁRIO - AMPLIAÇÃO
ESGOTO PCD E ESQUEMAS ISOMÉT.

DESENHO
PEDRO

ESCALA
INDICADA

DATA:
DEZ/2024

ÁREA:
3.416,09 m²

PROJETO
04/06