

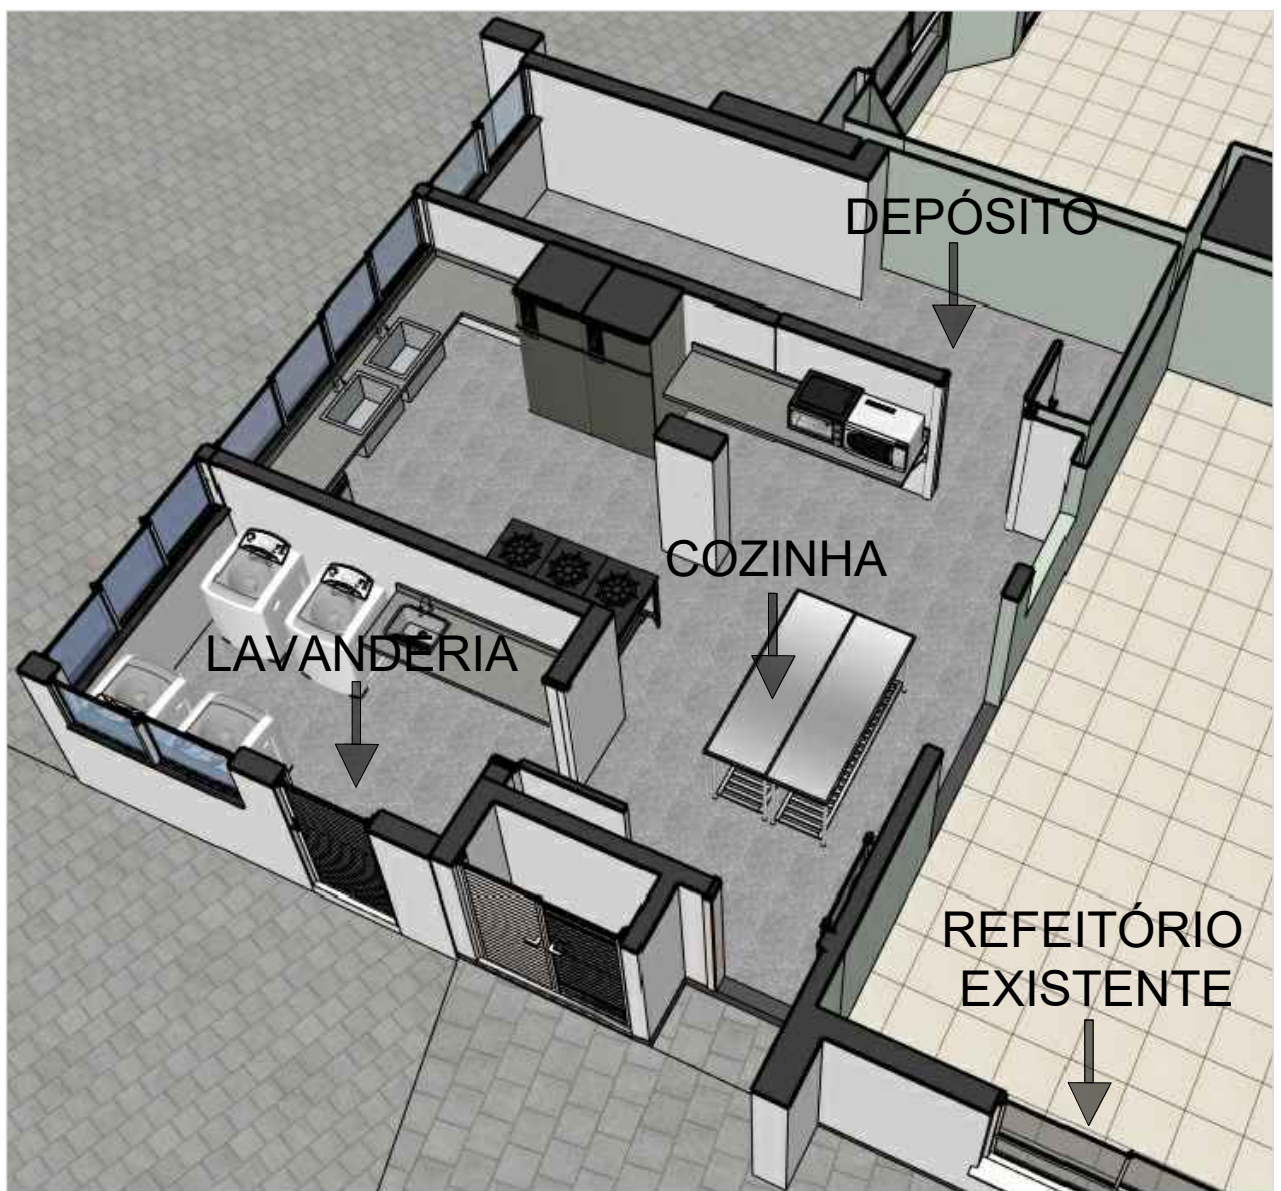
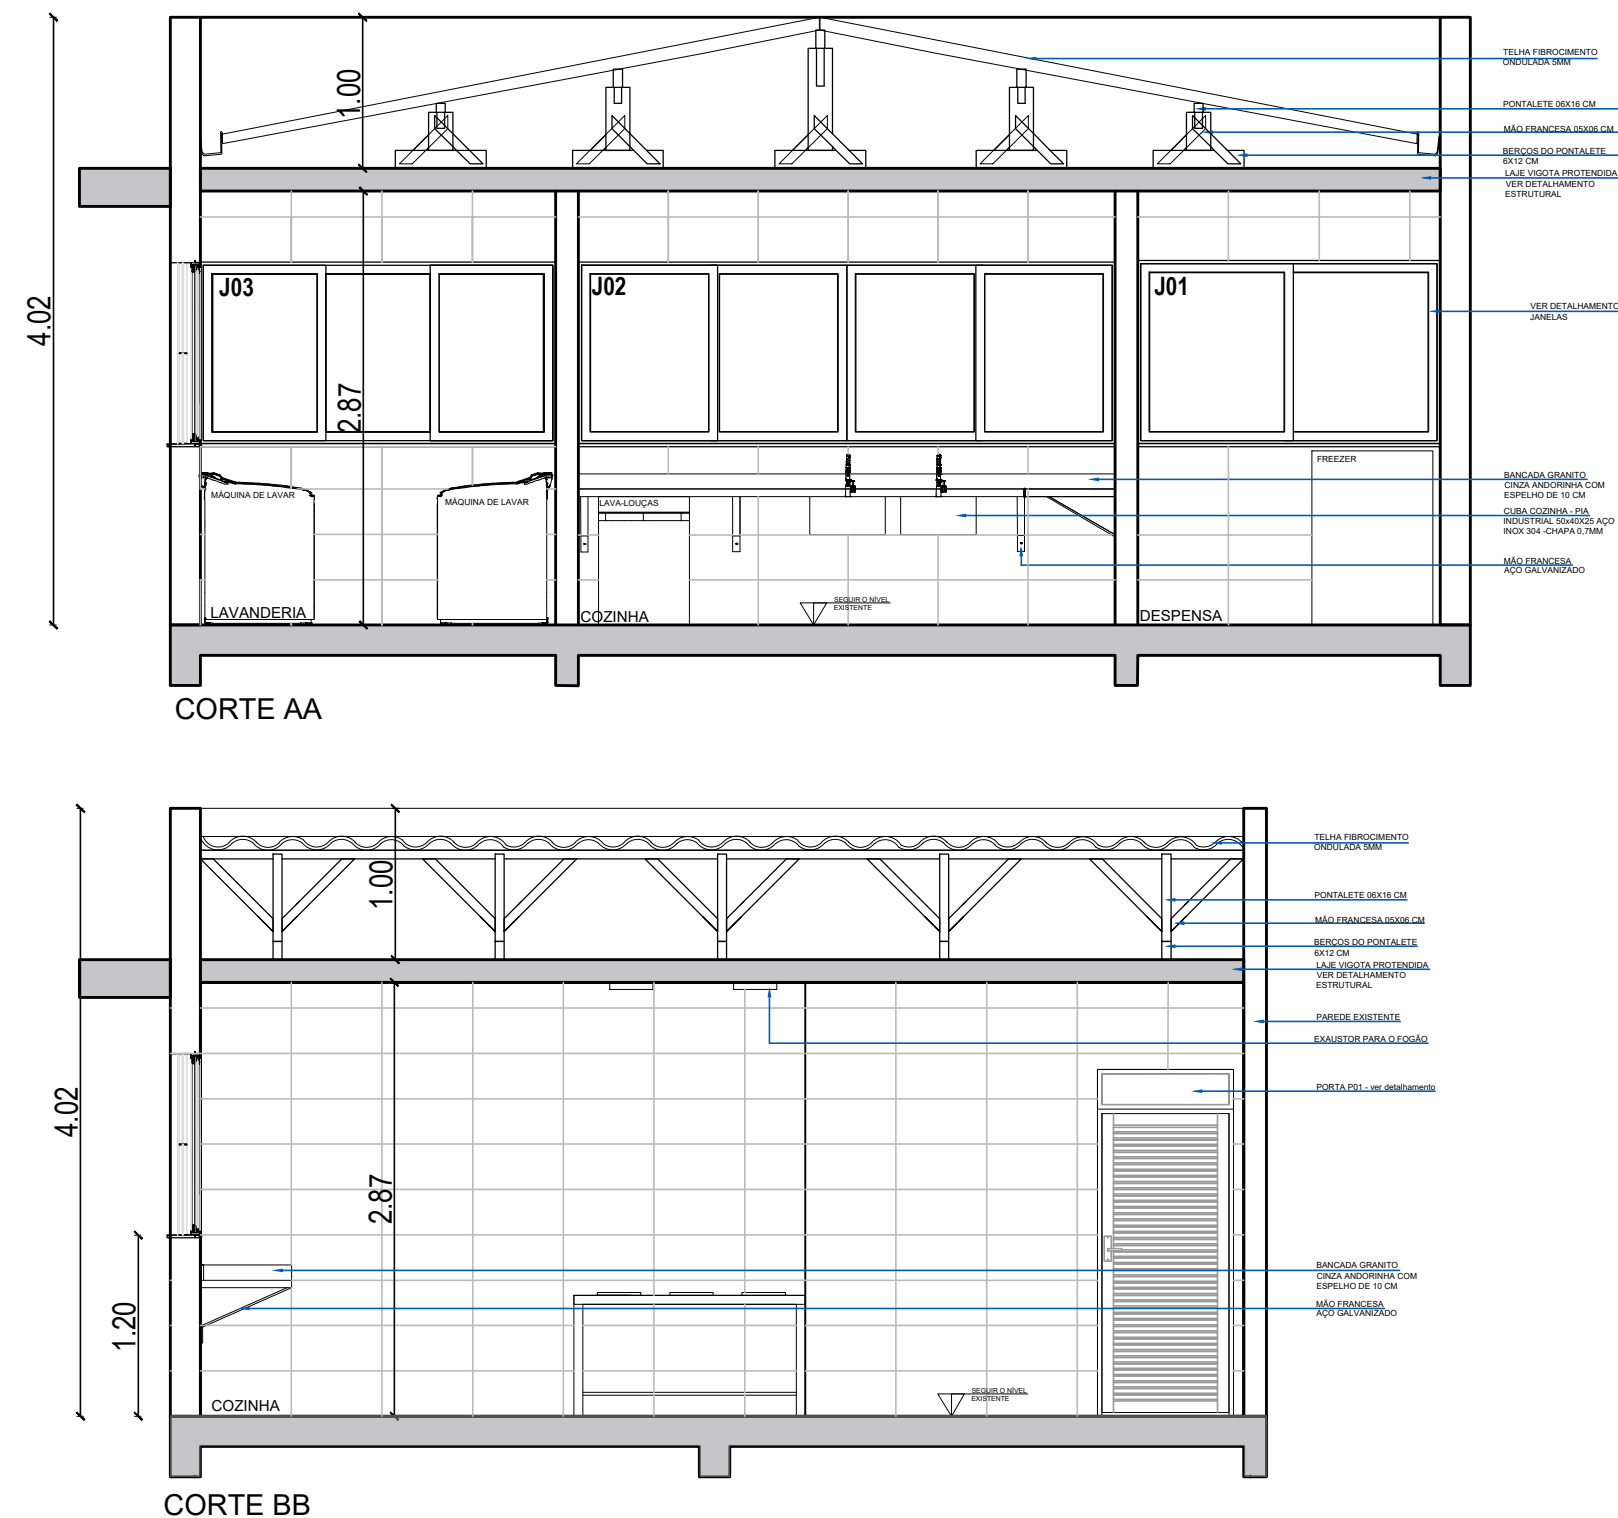
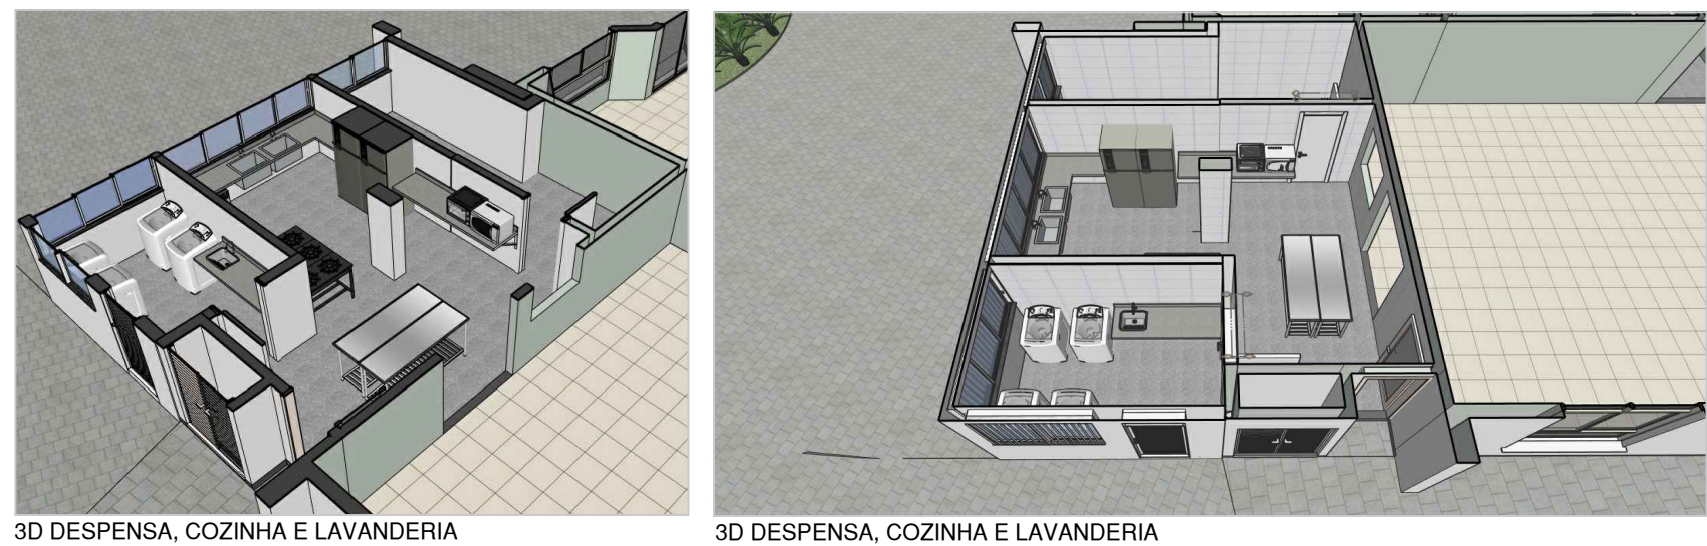


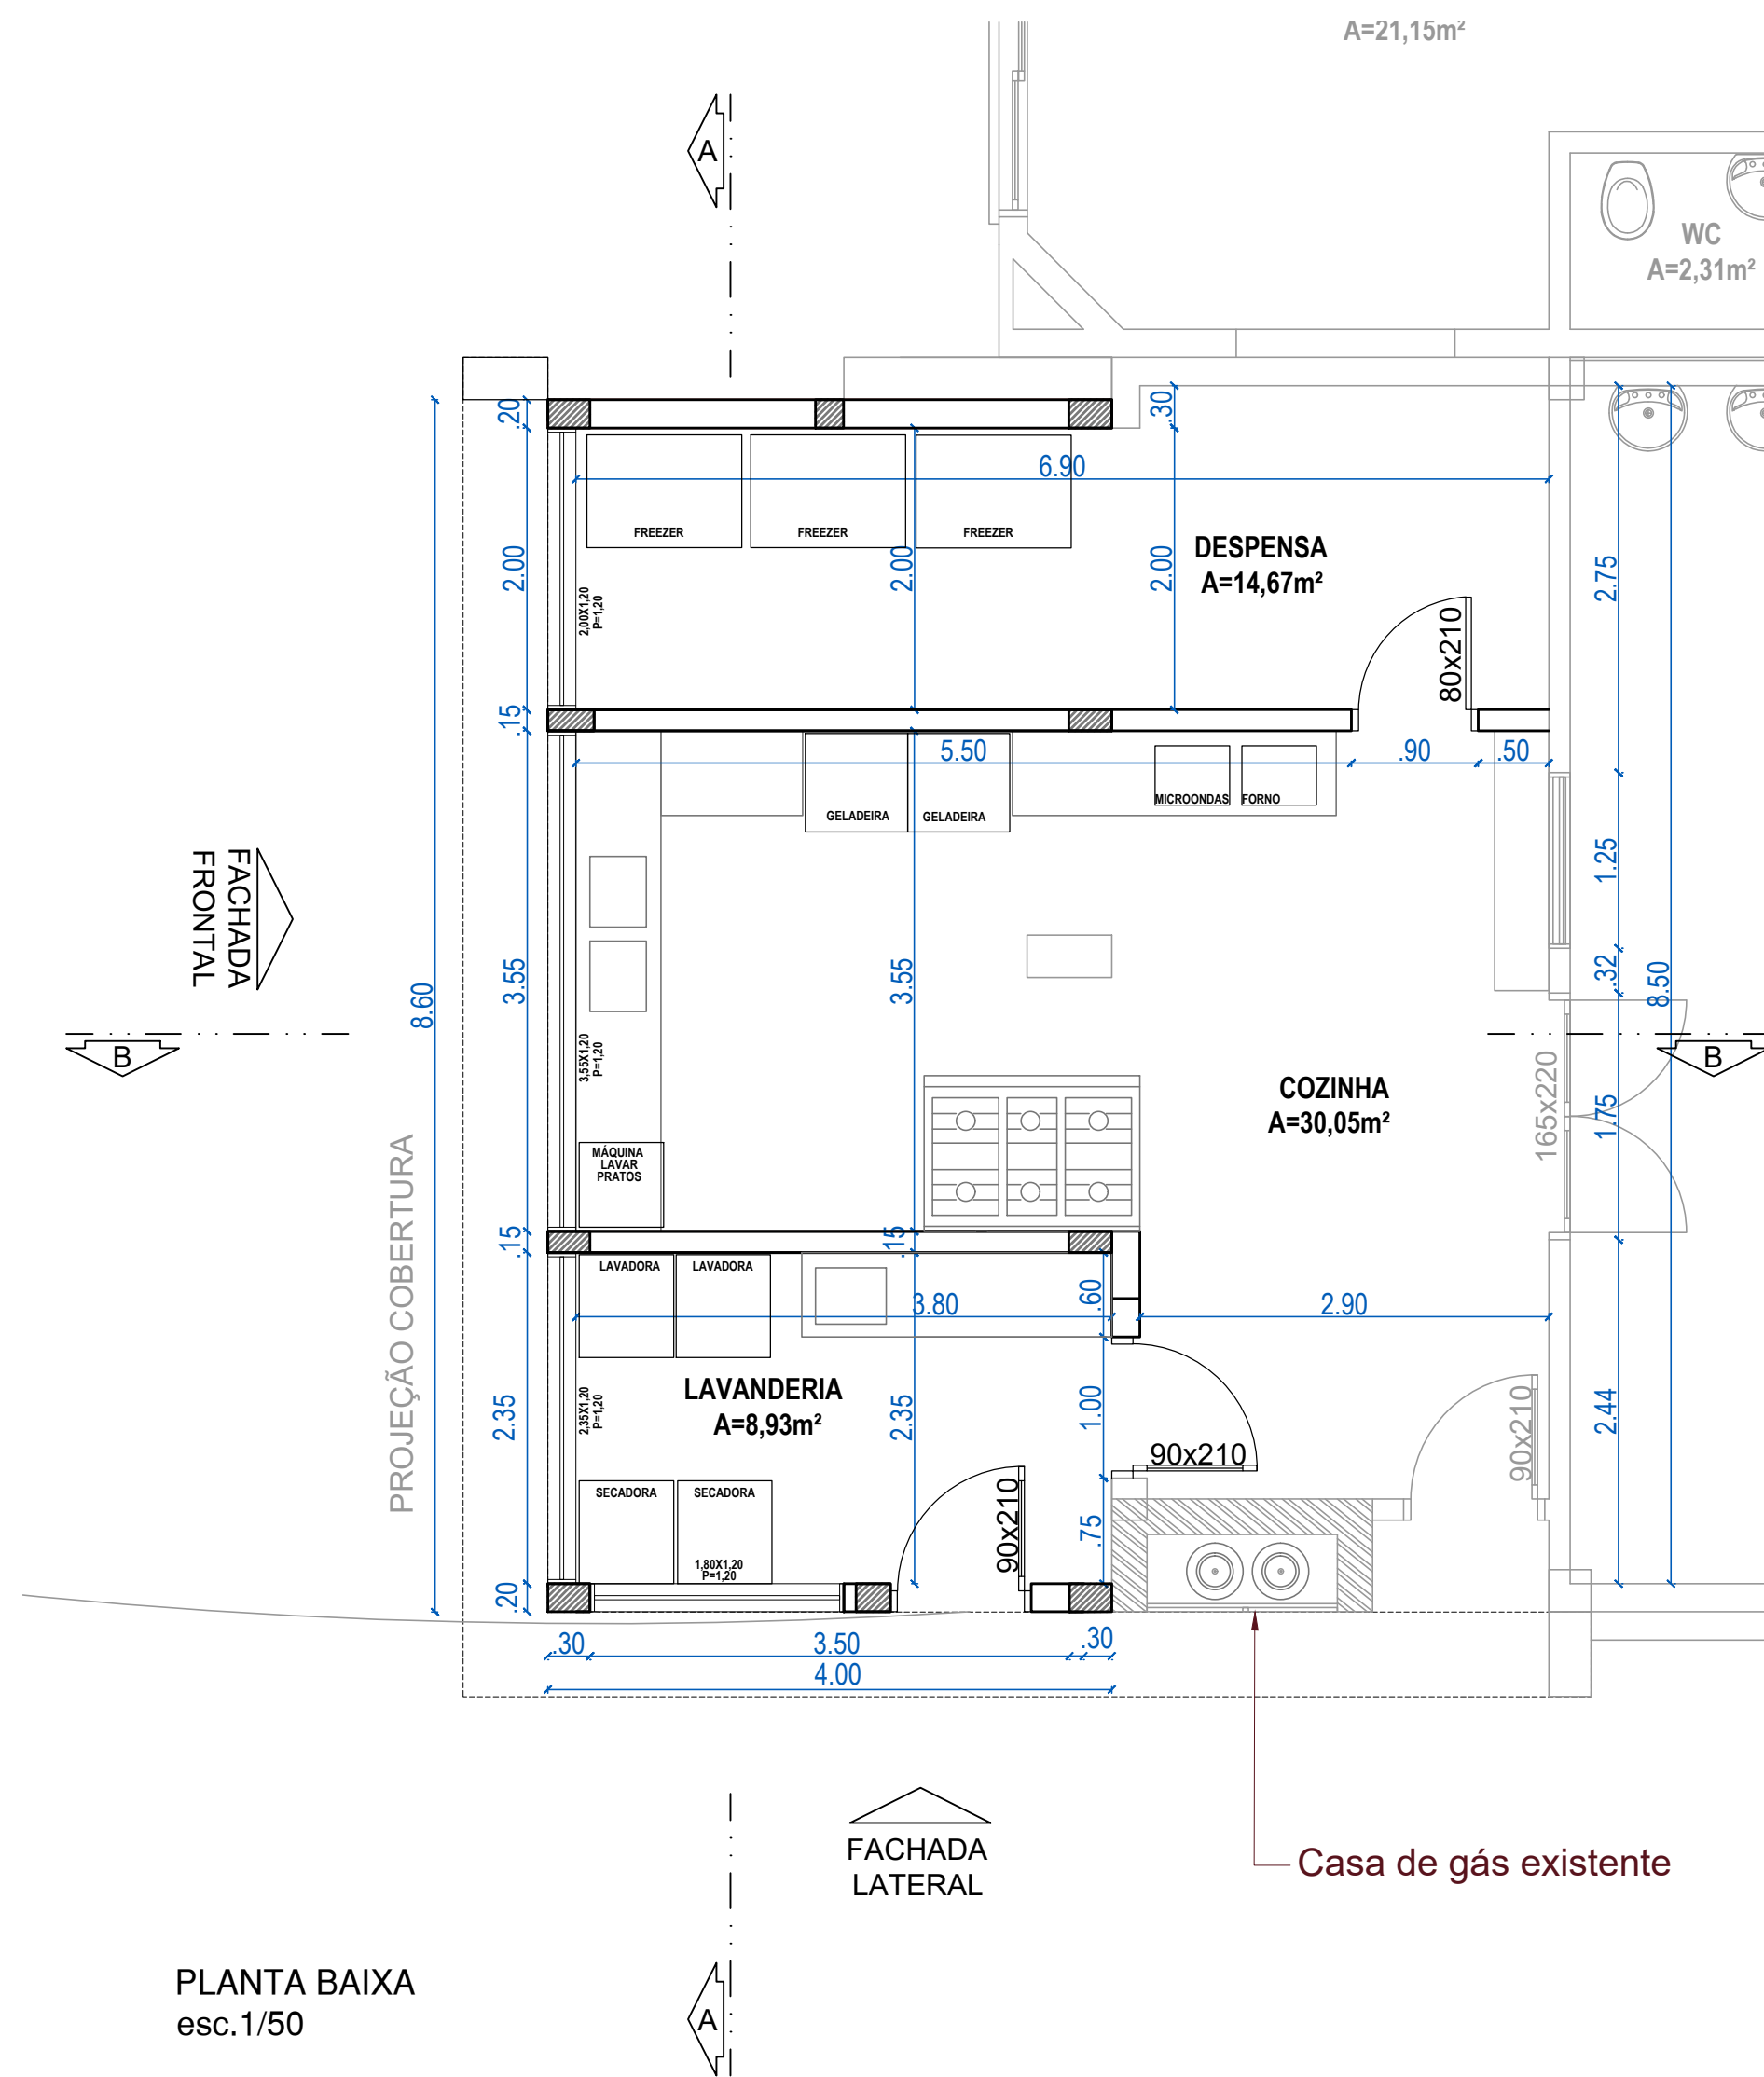

EQUIPE TÉCNICA DA SEPLAN:

ASAFE BONISONI FAGUNDES - ENGENHEIRO CIVIL - CREA 216663
CARLLA VOLPATTO - ARQUITETA E URBANISTA - CAU A226360-2
JESUN RIGOTTO CARPEGGIANI - ARQUITETO E URBANISTA - CAU A49310-4
MARIA OLIVEIRA - ARQUITETA E URBANISTA - CAU 67121-5
PEDRO NUNES SANT'ANNA - ENGENHEIRO CIVIL - CREA SC119976-1
RENATO TREVISAN DUARTE - ENGENHEIRO CIVIL - CREA 57182-D

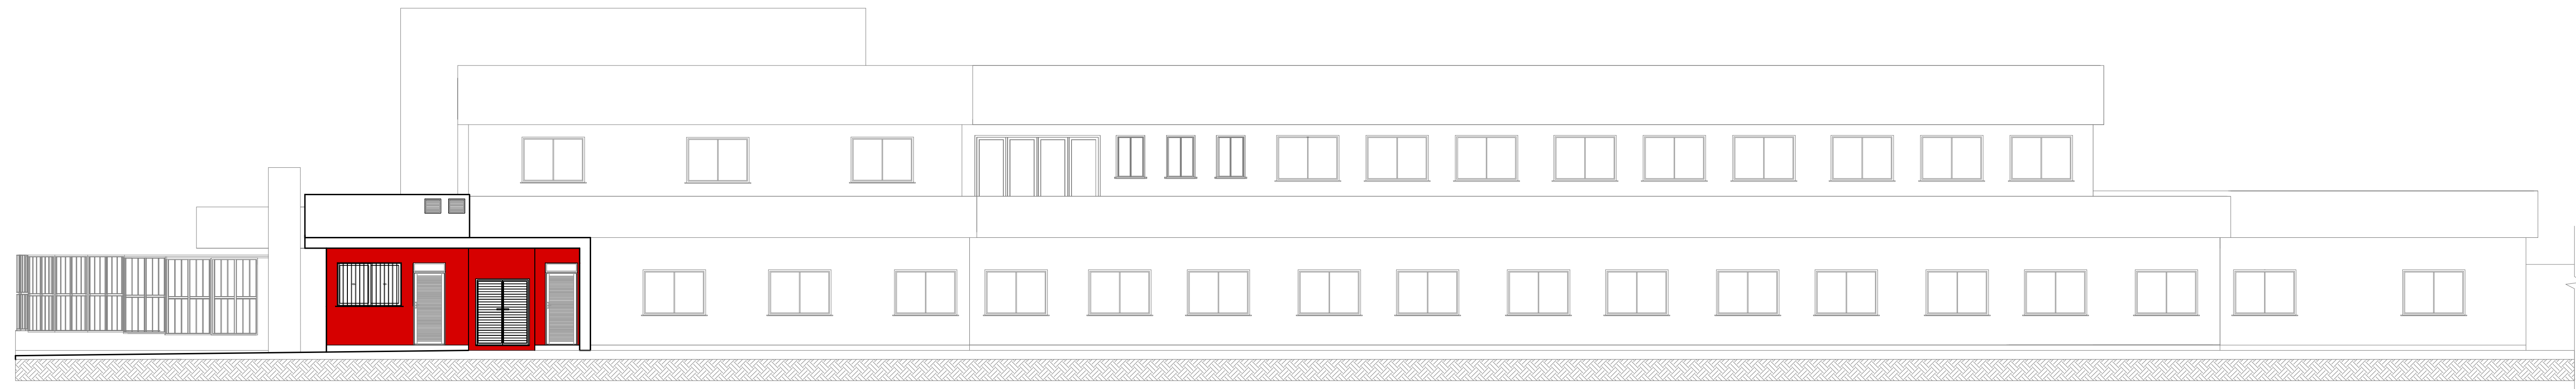

FACHADA LATERAL - SUL
esc. 1:100



FACHADA FRONTAL - OESTE
esc. 1:100

ESTADO DO RIO GRANDE DO SUL
PREFEITURA MUNICIPAL DE IMBÉ
AVENIDA PARAGUASSU, 1144 - CENTRO - CEP 95.625-000 - IMBÉ - RS
FONE: 51 3627.2655 - FAX: 51 3627.8200

OBRA: ESCOLA MUNICIPAL DE ENSINO FUNDAMENTAL
ESTADO DE SANTA CATARINA
AV. TRAMANDAÍ, 1499 - BAIRRO CENTRO - IMBÉ

ADMINISTRAÇÃO
2021/2024

SECRETARIA MUNICIPAL
DE FINANÇAS E PLANEJAMENTO
ESTRATÉGICO

DEPLAN
deplan@imbe.rs.gov.br

ESTAGIÁRIOS:
DALINE MENSCK
PAULO FERNANDO KAPPEL

DESENHO:
CARLLA VOLPATTO

ESCALA:
INDICADA

DATA:
DEZEMBRO/2024

ÁREA:
3.381,69m² EXISTENTE
34.40m² A CONSTRUIR

PRONCHA:
06/10

MARIA DAS GRAÇAS S. DE MATOS
SECRETÁRIA DE FINANÇAS E PLANEJAMENTO ESTRATÉGICO
PORTARIA 999/2024

CARLLA PORTAL VOLPATTO
ARQUITETA URBANISTA
CAU RS-A2263602

PROJETO: REFORMA E AMPLIAÇÃO
AMPLIAÇÃO- PLANTA- CORTE - FACHADAS