
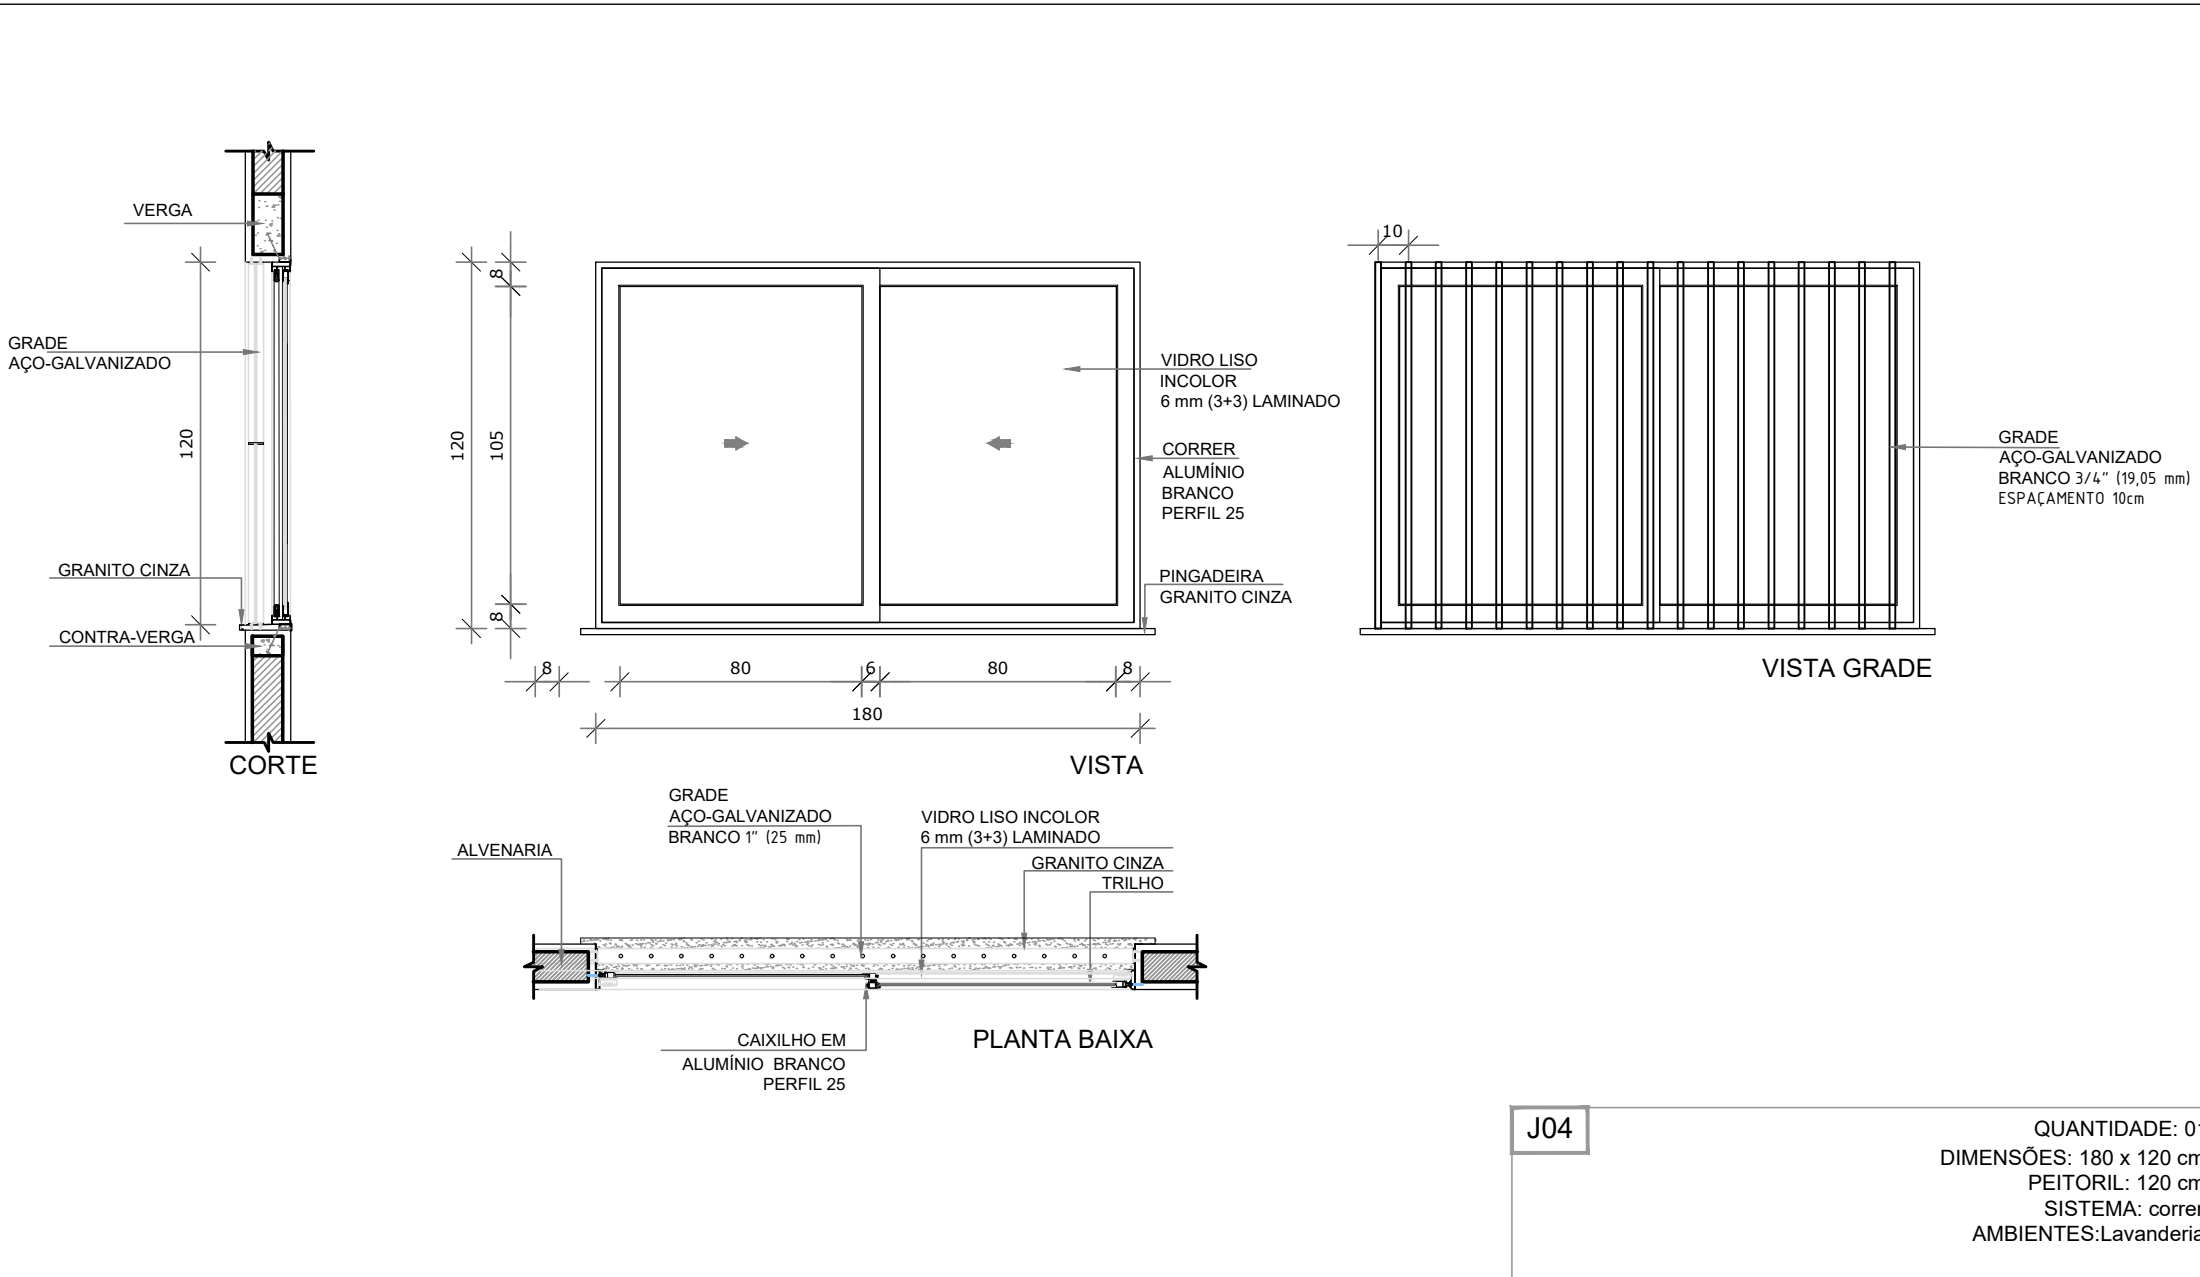
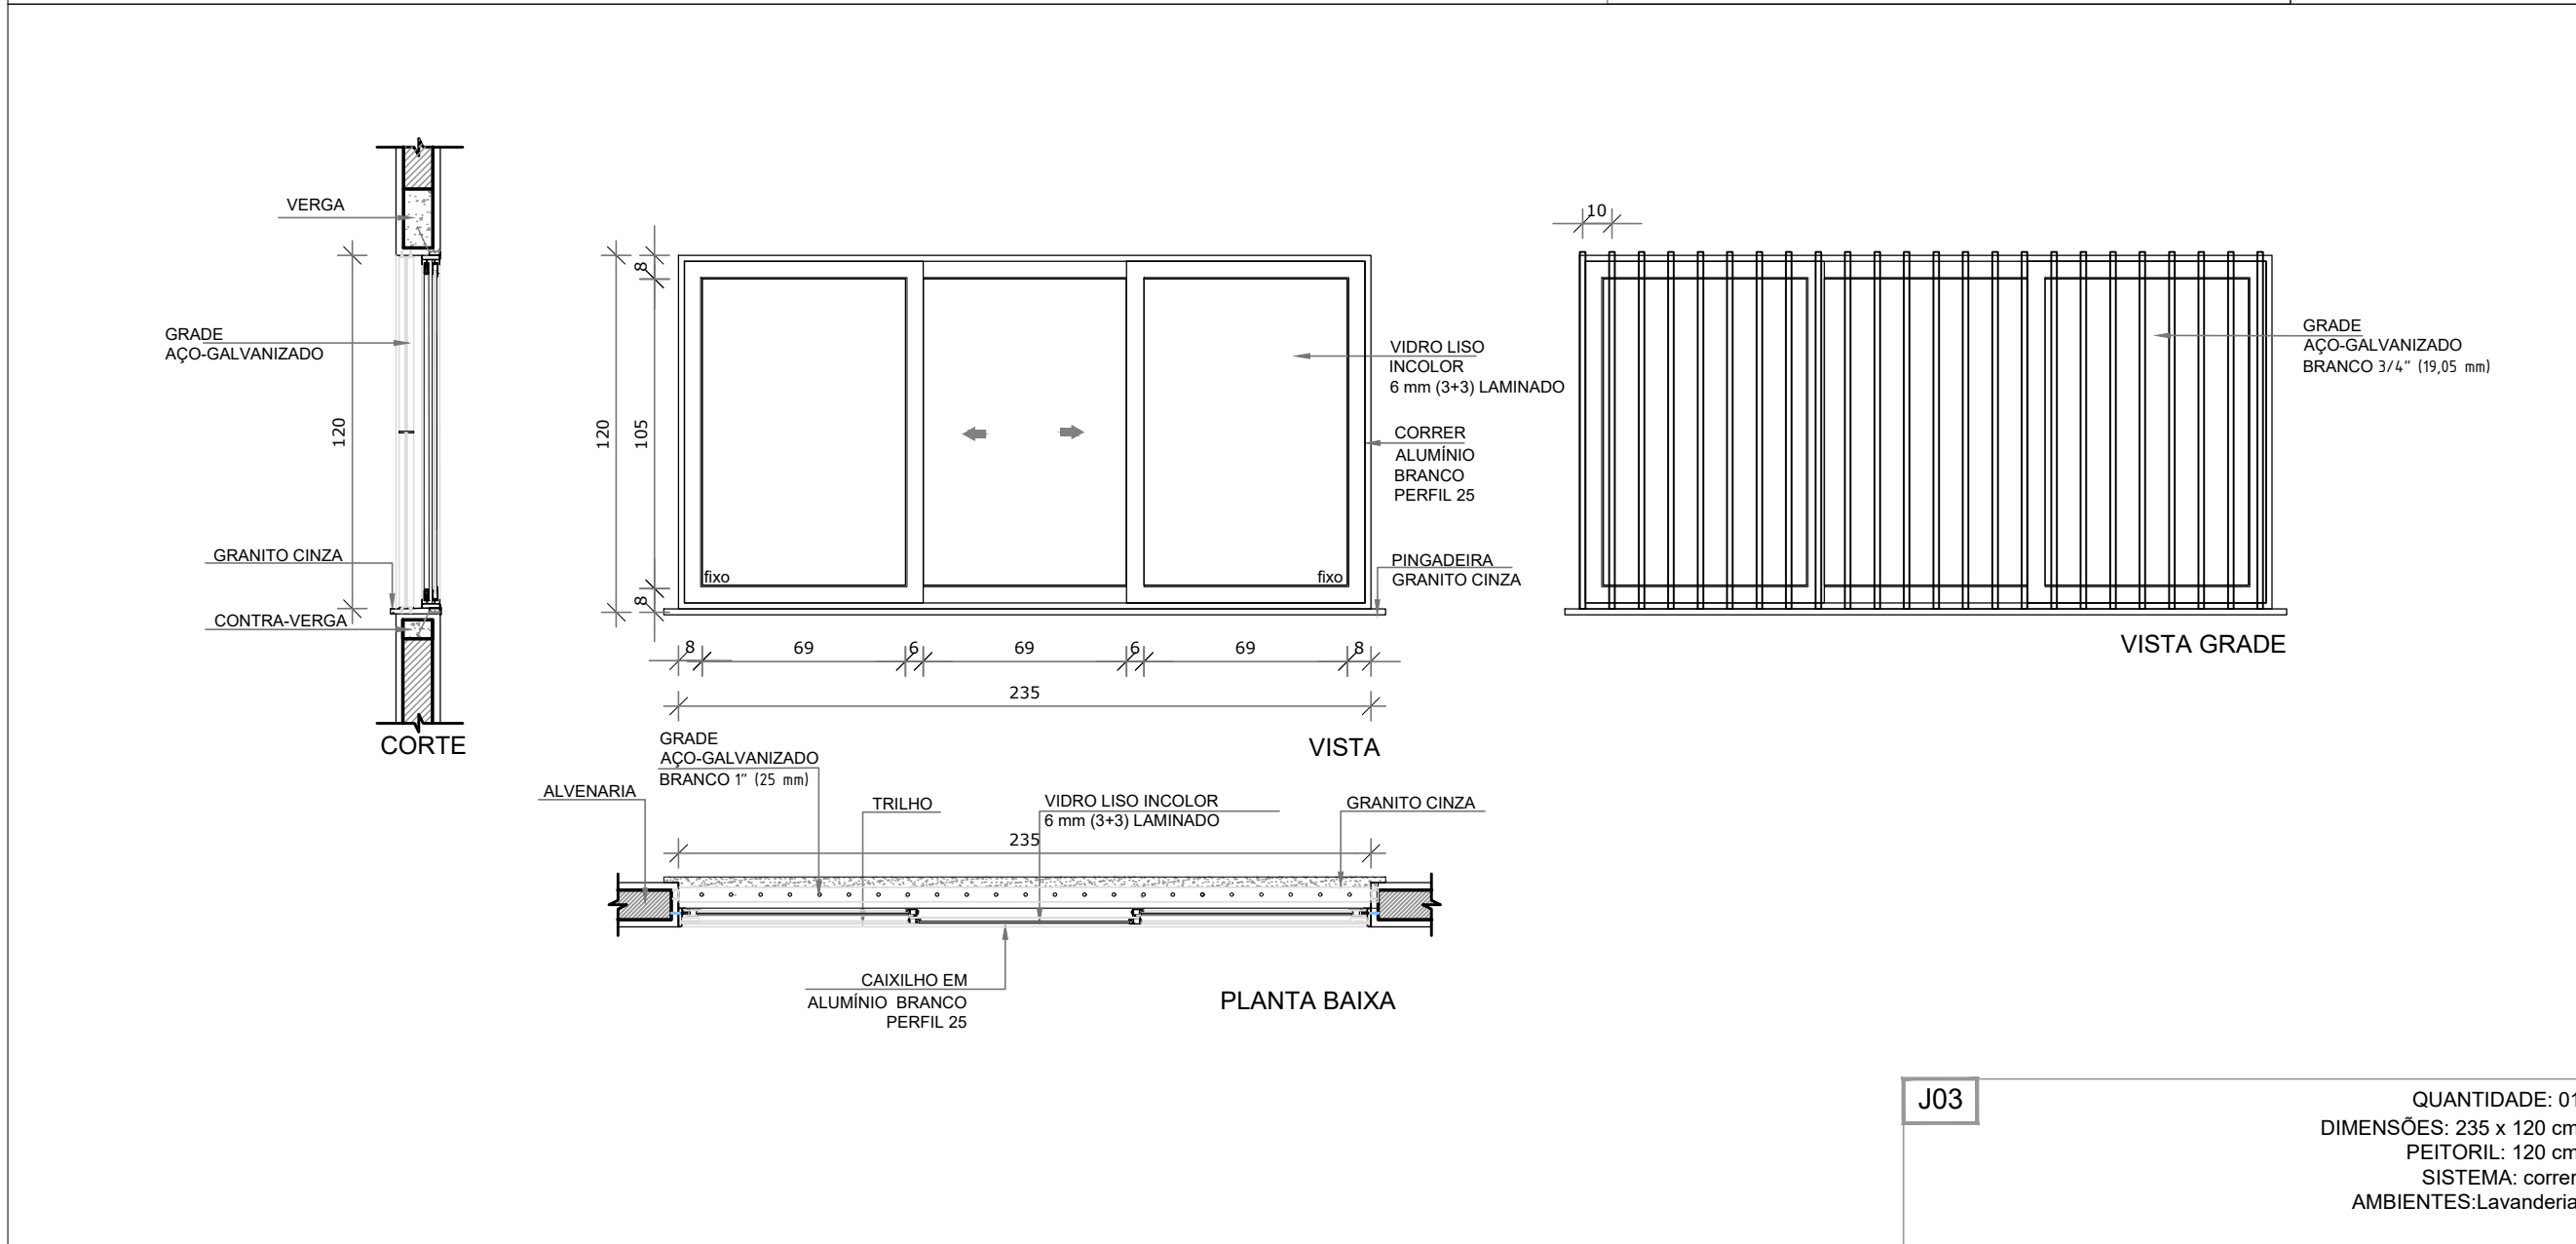
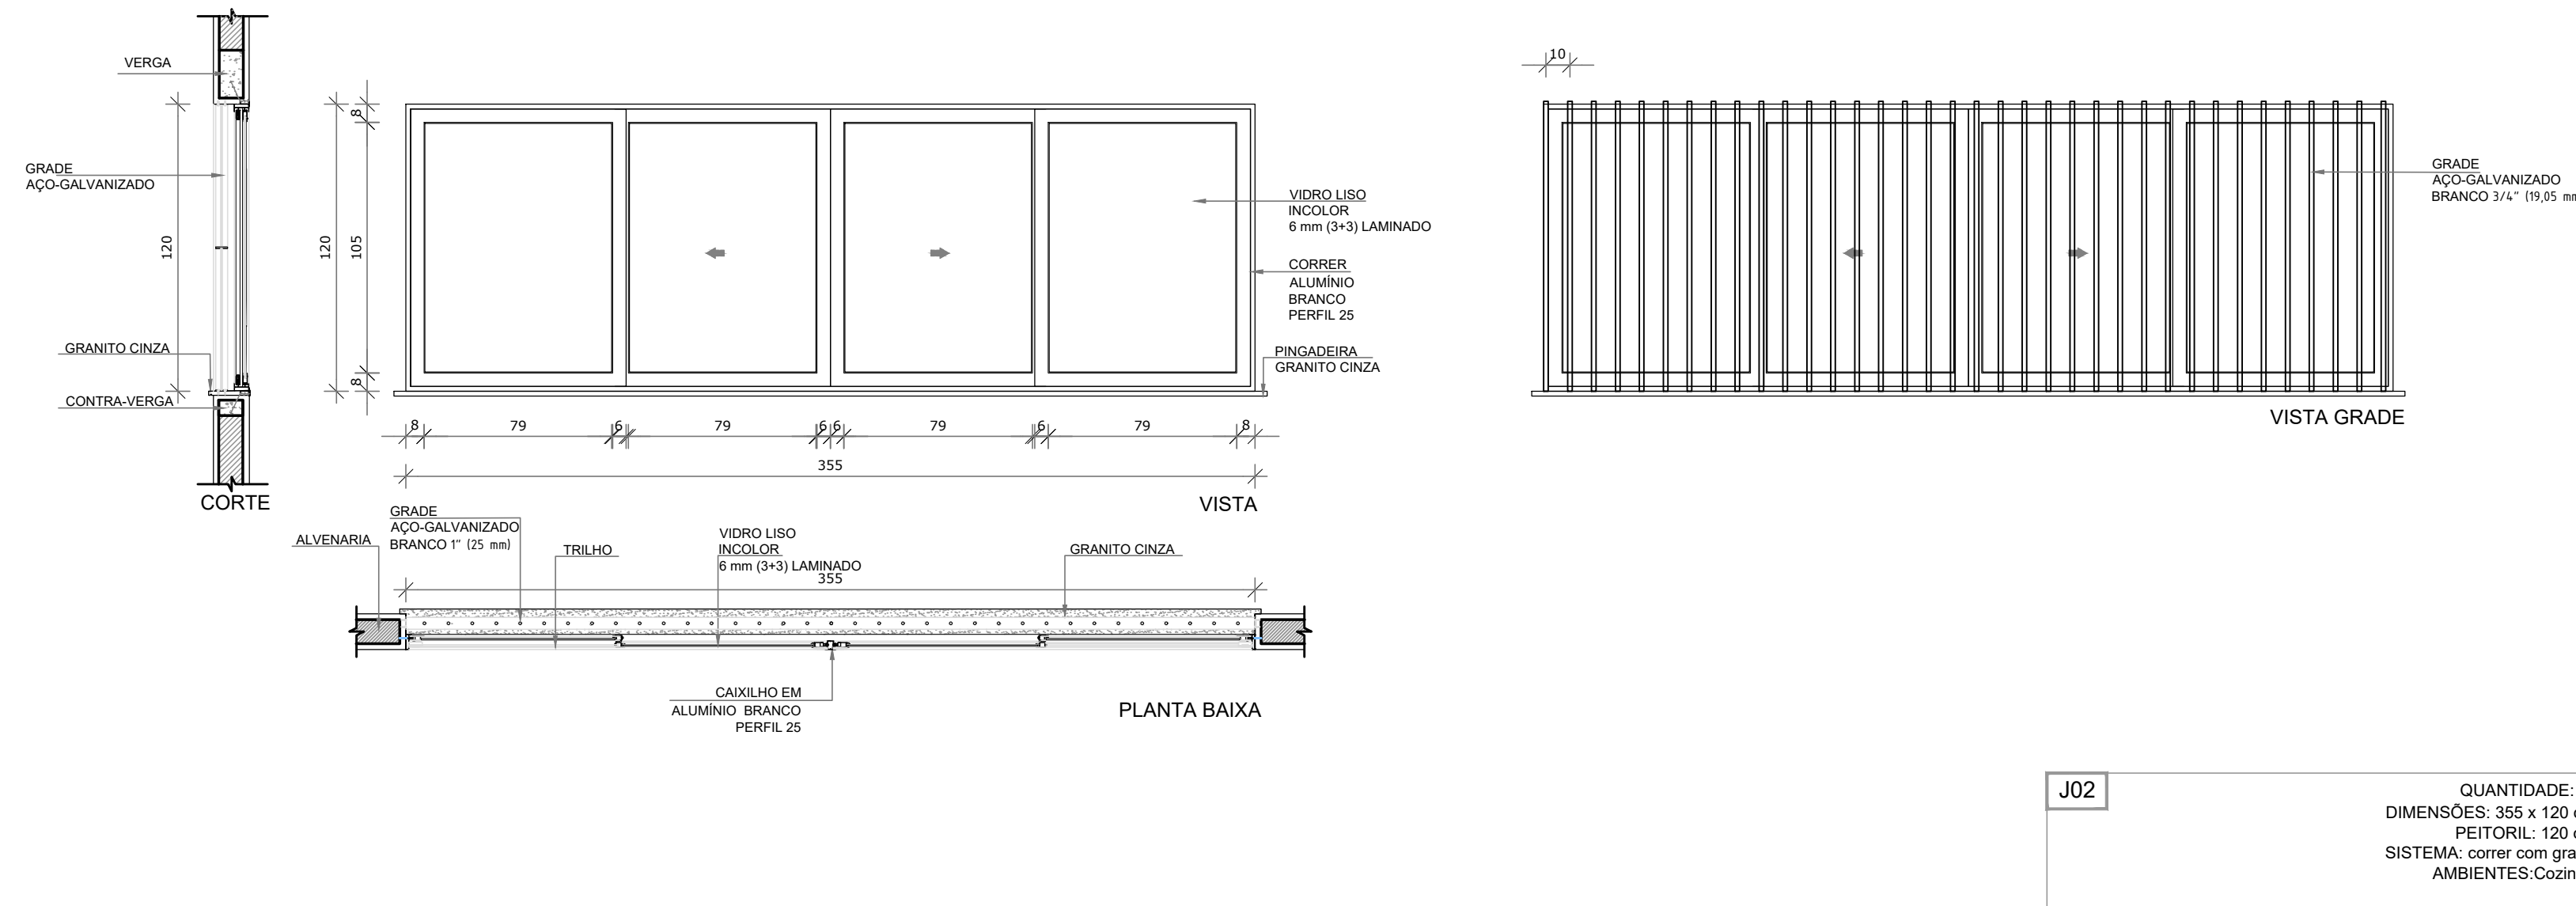
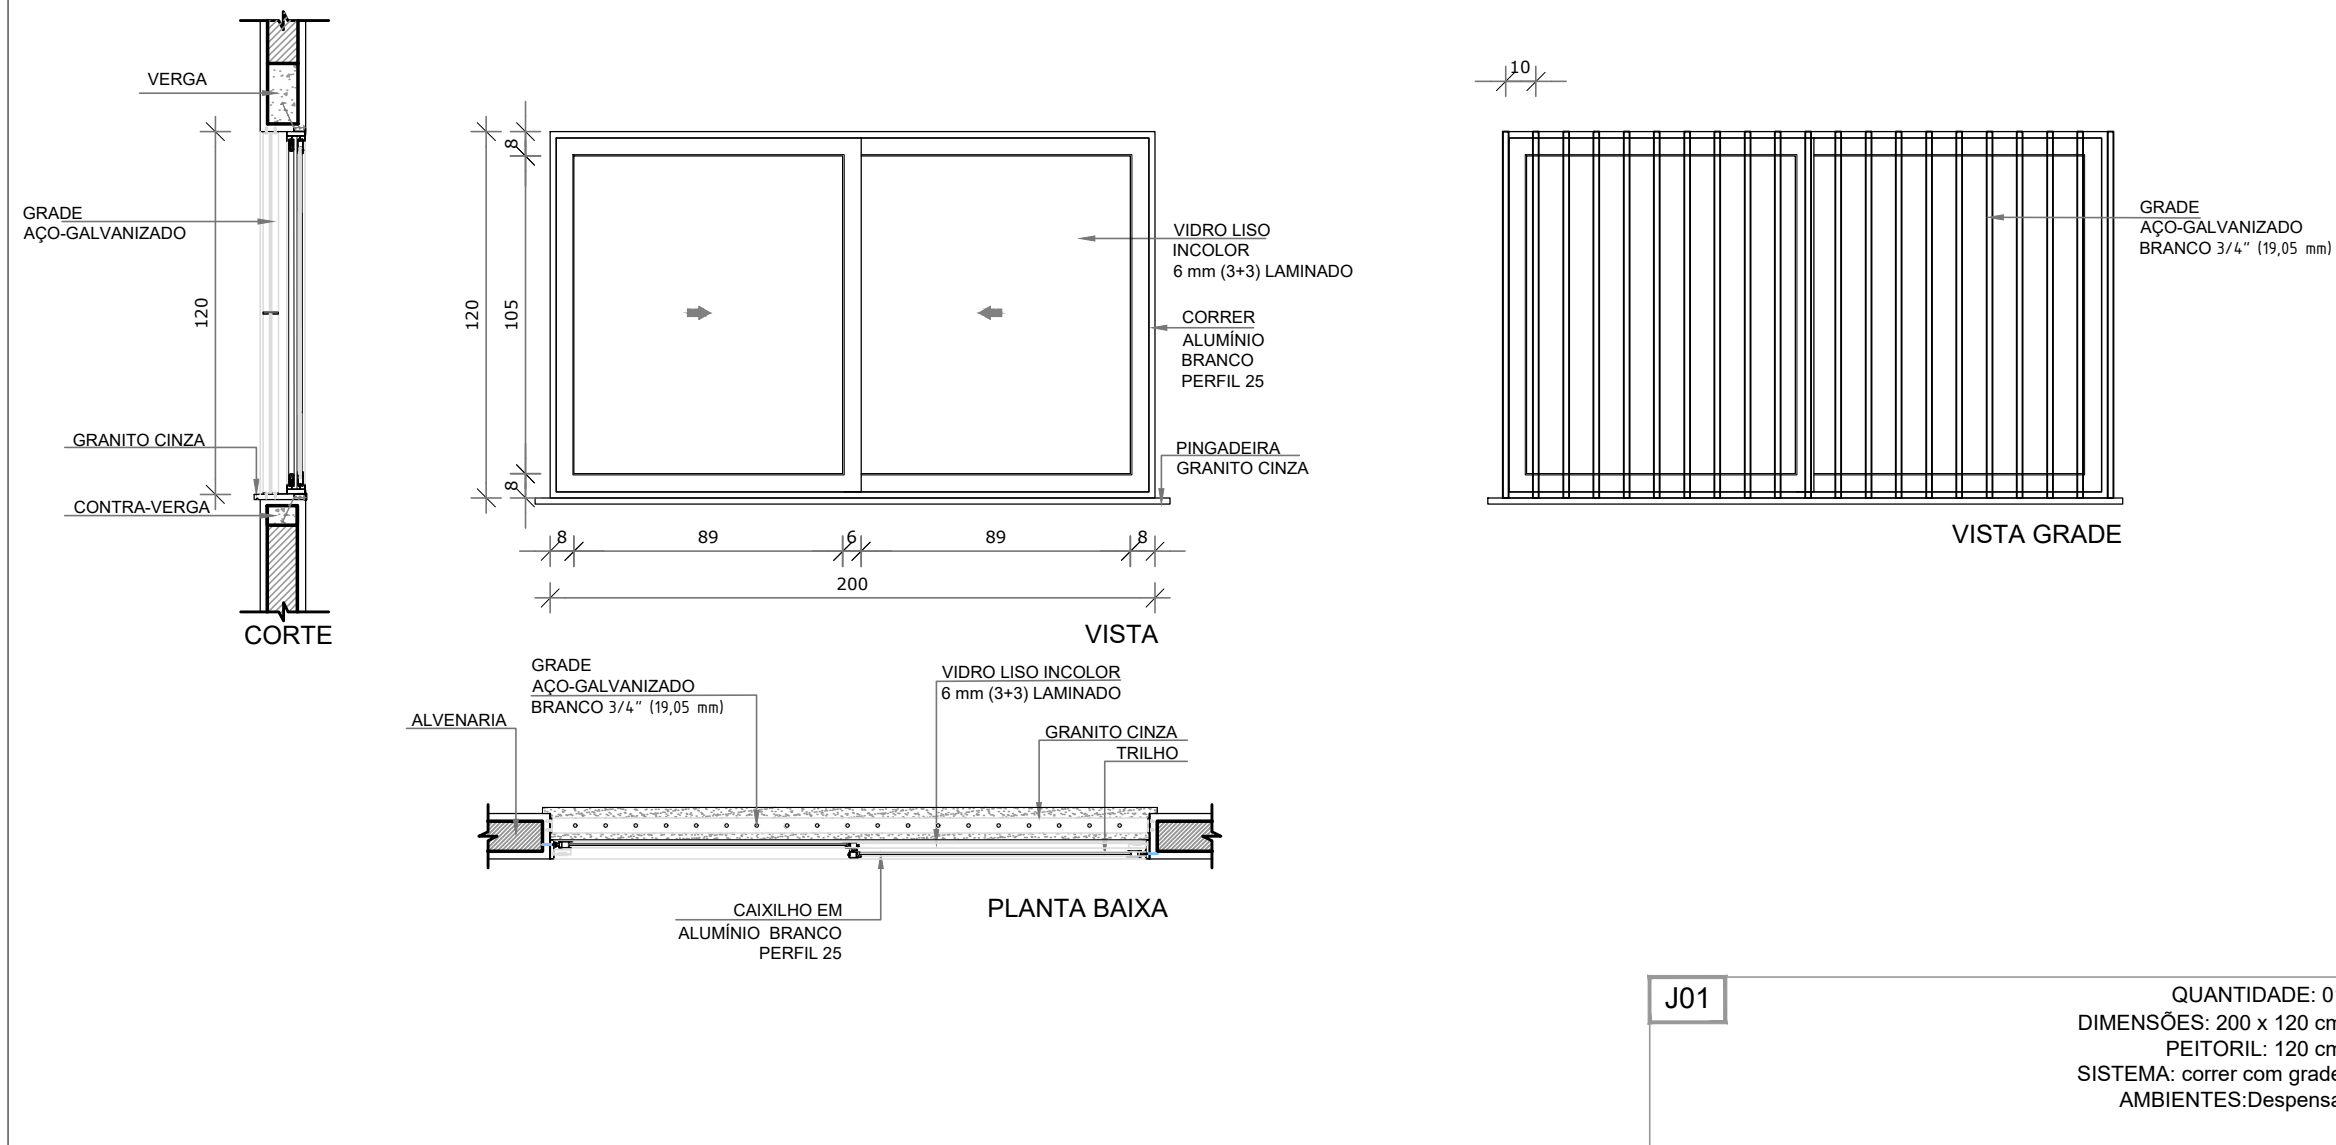
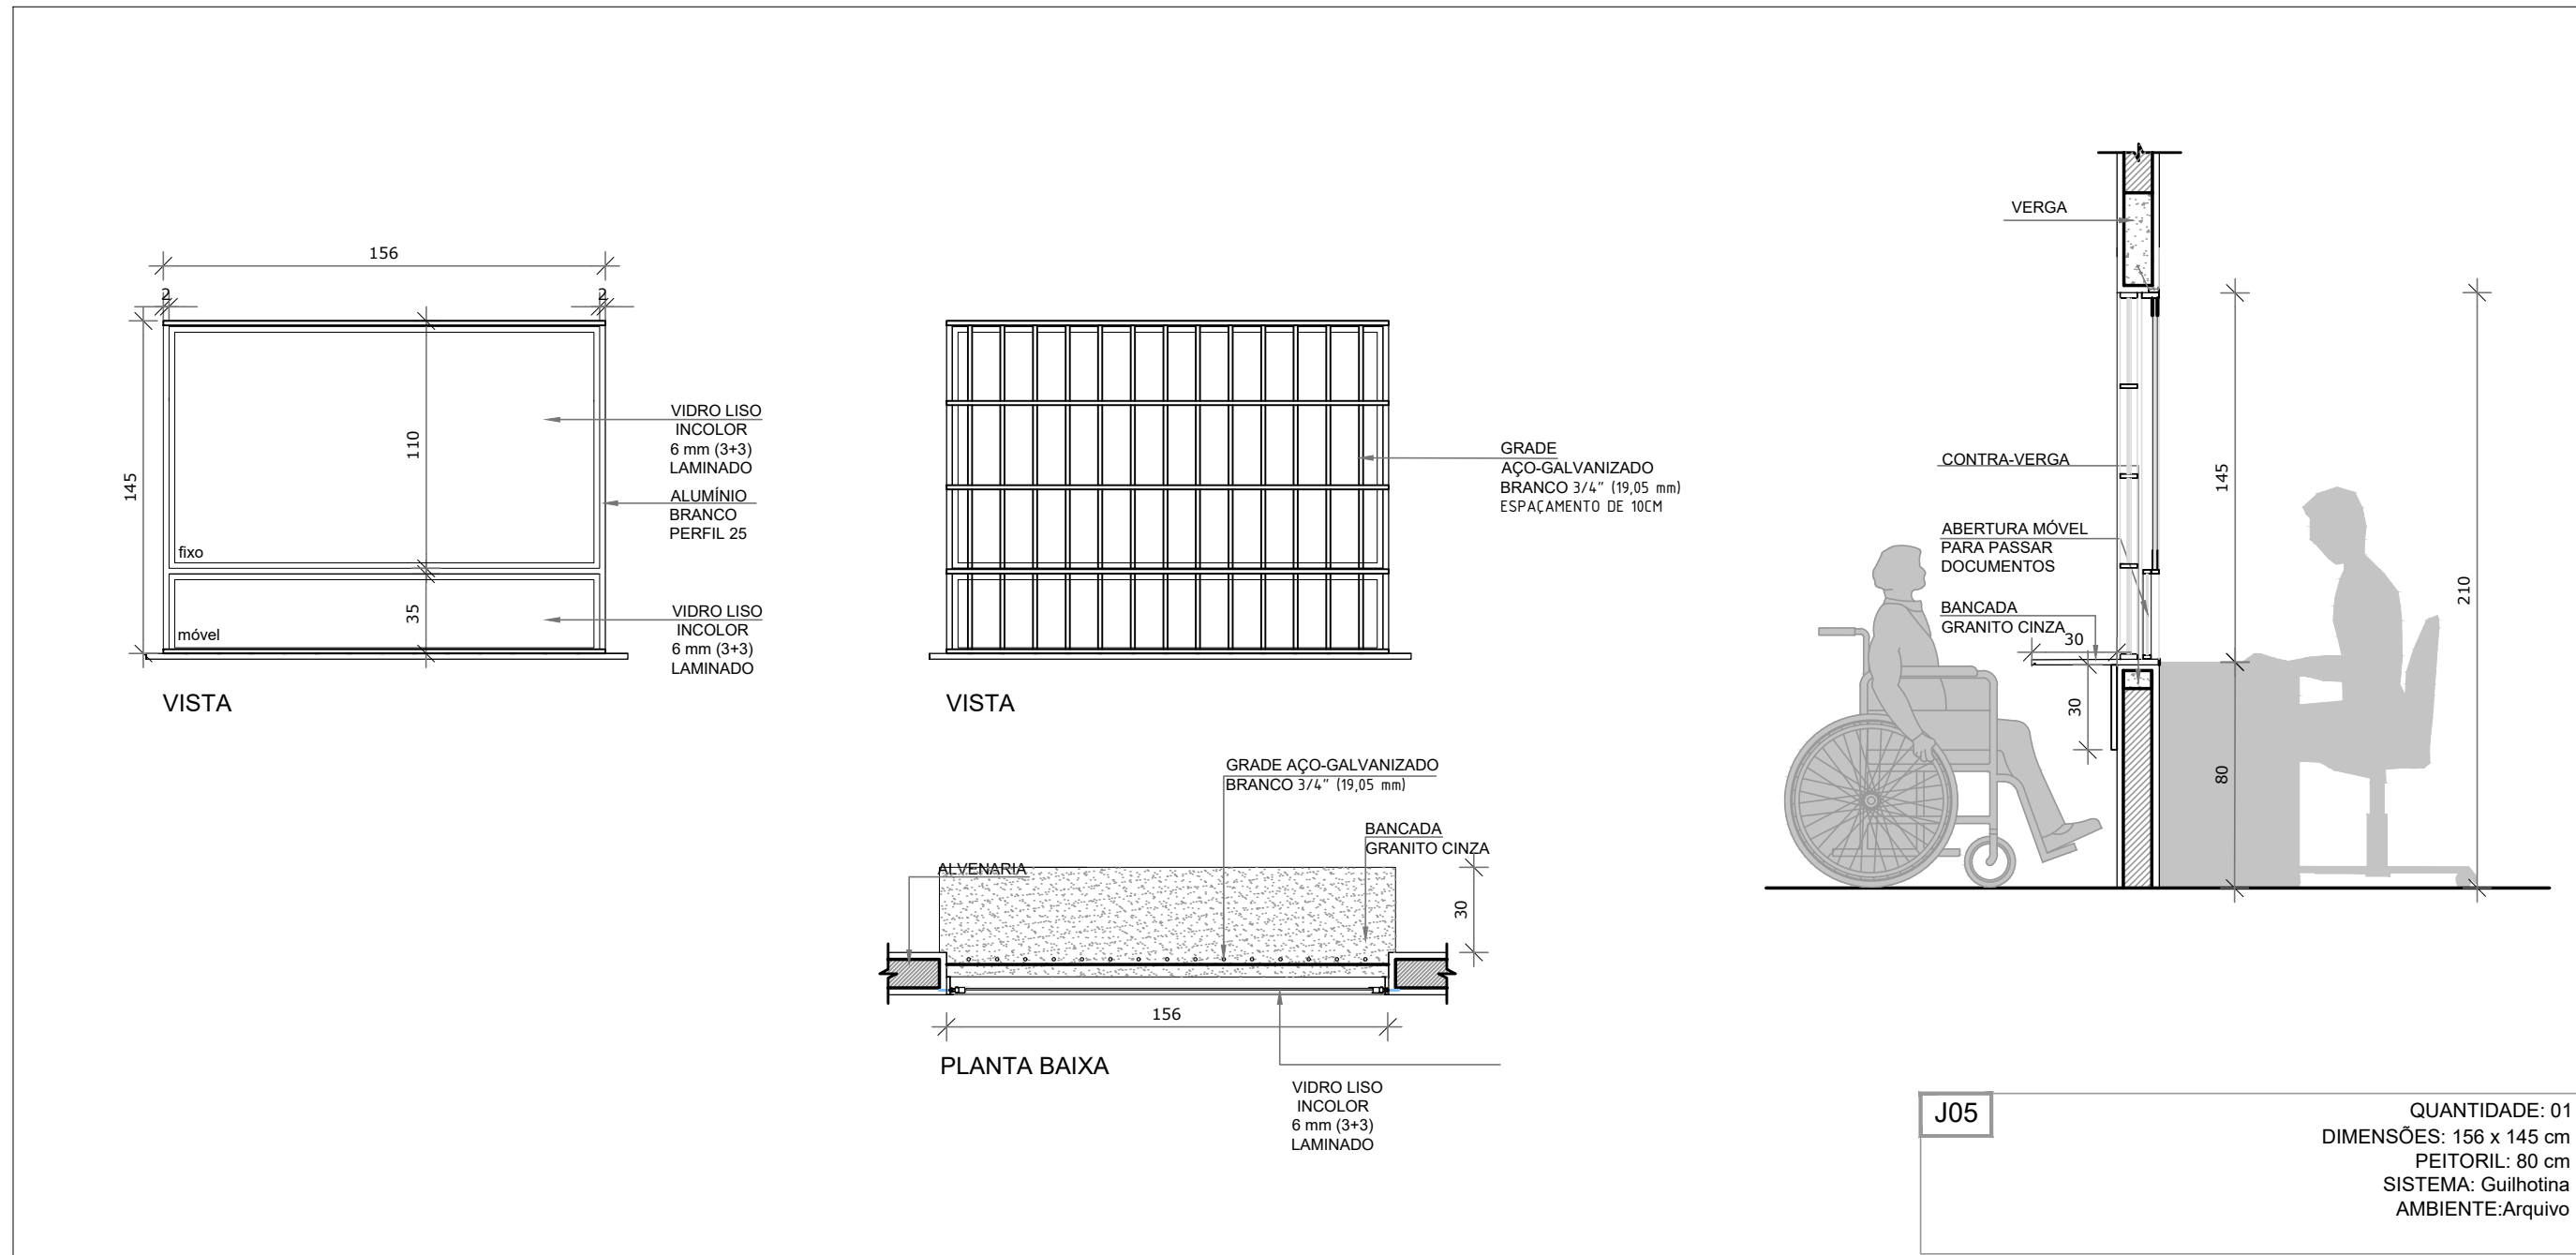


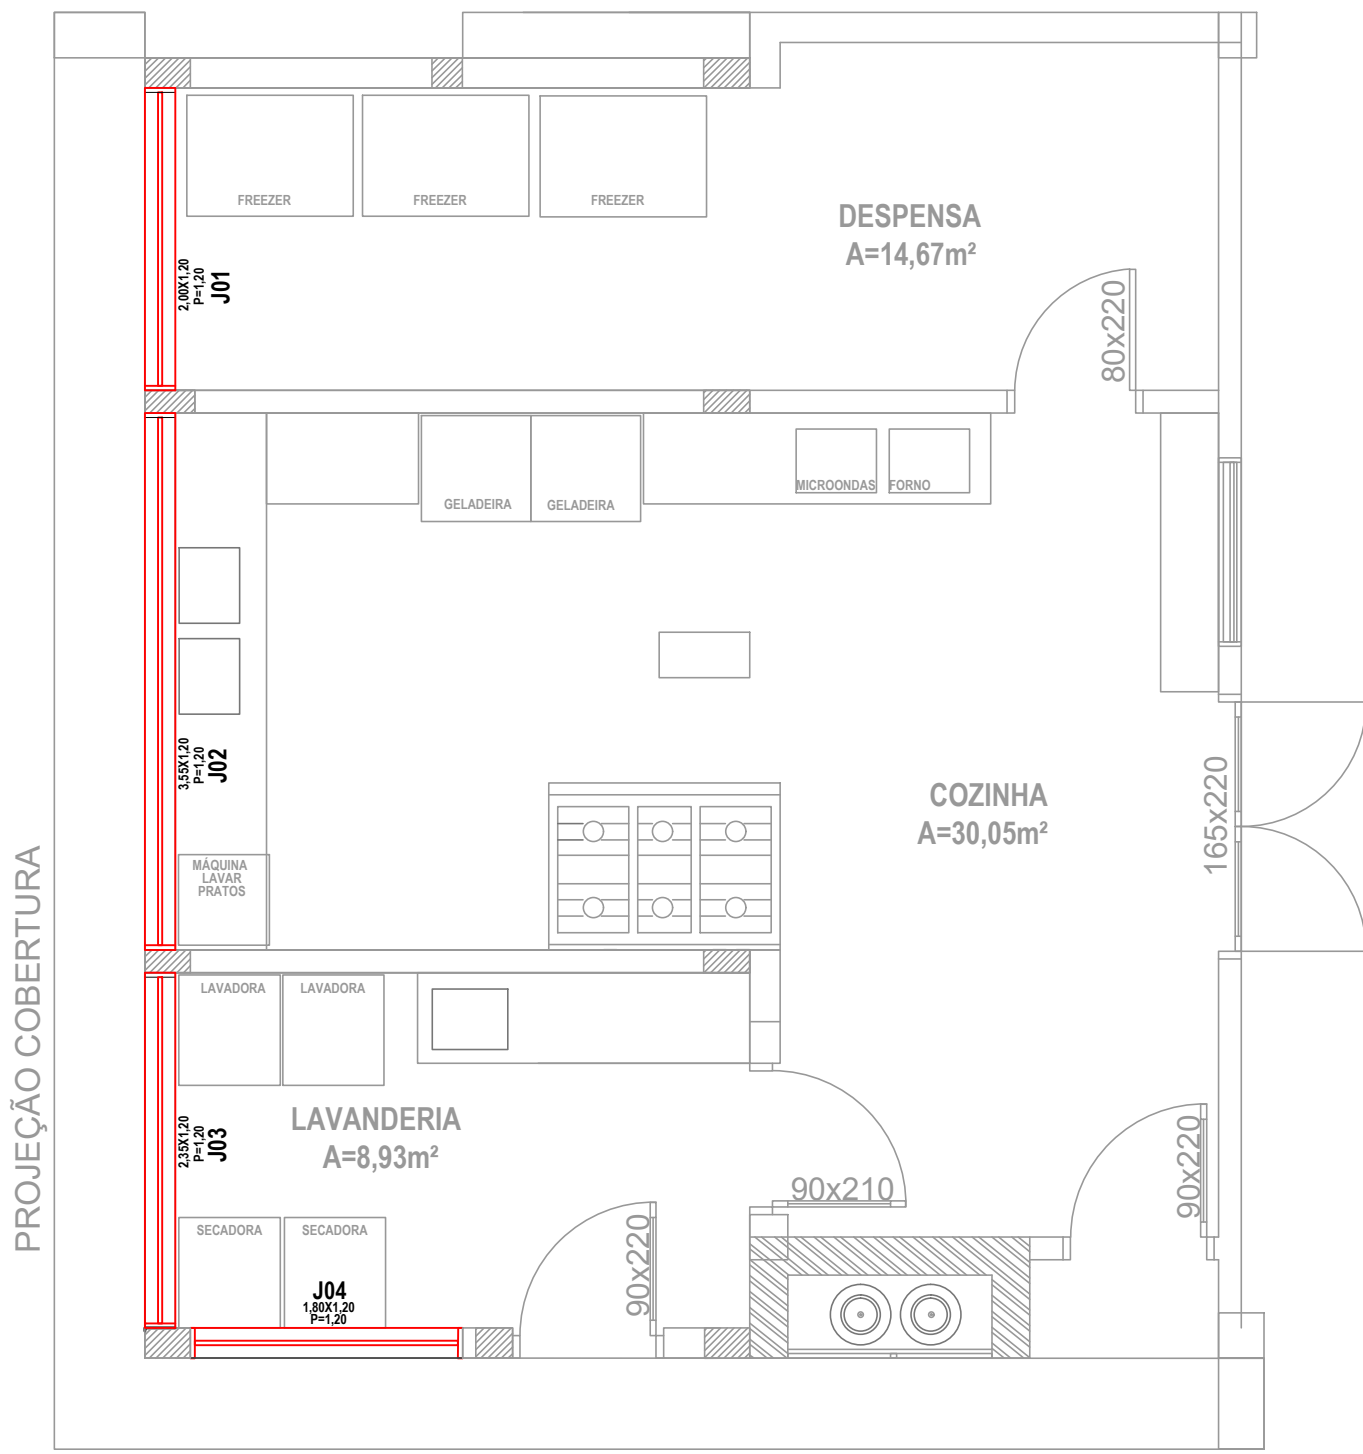

EQUIPE TÉCNICA DA SEPLAN: ASAFE BONISONI FAGUNDES - ENGENHEIRO CIVIL - CREA 216663
CARLLA VOLPATTO - ARQUITETA E URBANISTA - CAU A226360-2
JESUN RIGOTTO CARPEGGIANI - ARQUITETO E URBANISTA - CAU A49310-4
MARIA OLIVEIRA - ARQUITETA E URBANISTA - CAU 67121-5
PEDRO NUNES SANT'ANNA - ENGENHEIRO CIVIL - CREA SC119976-1
RENATO TREVISAN DUARTE - ENGENHEIRO CIVIL - CREA 57182-D

ESTADO DO RIO GRANDE DO SUL
PREFEITURA MUNICIPAL DE IMBÉ
AVENIDA PARAGUASSÓ, 1043 - CENTRO - CEP 95.625-000 - IMBÉ - RS
FONE: 51 3627.2655 - FAX: 51 3627.8200

OBRA: ESCOLA MUNICIPAL DE ENSINO FUNDAMENTAL
ESTADO DE SANTA CATARINA
AV. TRAMANDÁ, 1499 - BAIRRO CENTRO - IMBÉ

ADMINISTRAÇÃO
2021/2024

SECRETARIA MUNICIPAL DE FINANÇAS E PLANEJAMENTO ESTRATÉGICO
PORTARIA 299/2024

DEPLAN

deplan@imbe.rs.gov.br

ESTADÍSTICOS:
DANIE MENESK
PAULO FERNANDO KAPPEL

DESENHO:
CARLLA VOLPATTO

ESCALA:
INDICADA

DATA:
DEZEMBRO/2024

ÁREA:
380,69m² EXISTENTE
34,00m² A CONSTRUIR

PRONCHIA:
07/10

PROJETO: REFORMA E AMPLIAÇÃO
DETALHAMENTO JANELAS