



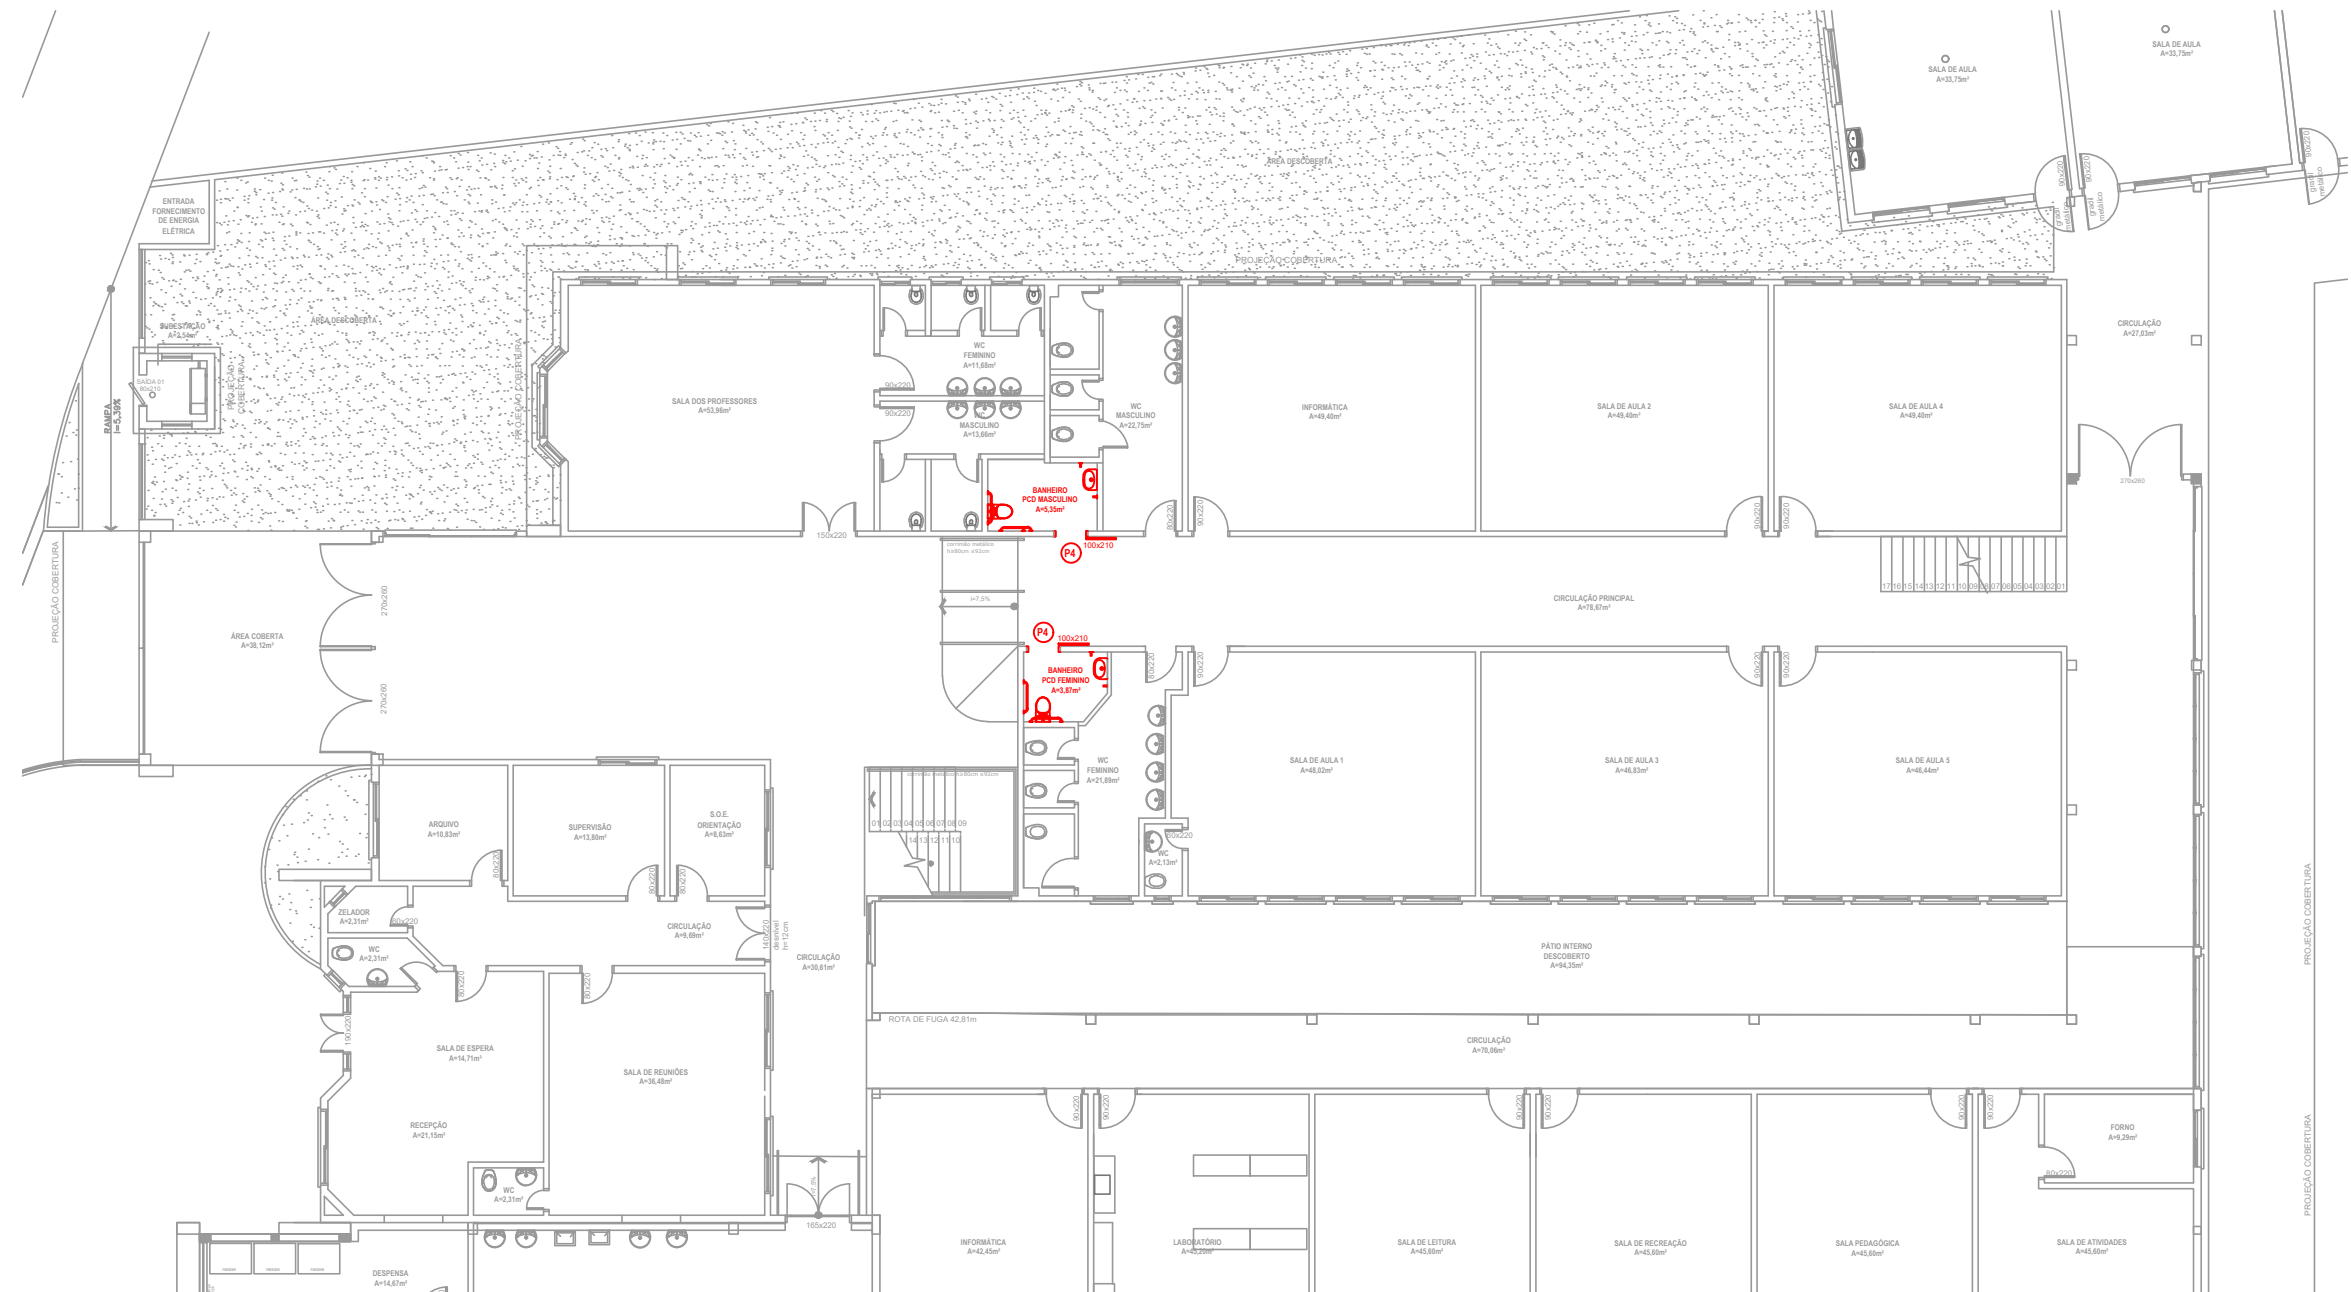


LOCALIZAÇÃO DOS BANHEIROS PCD

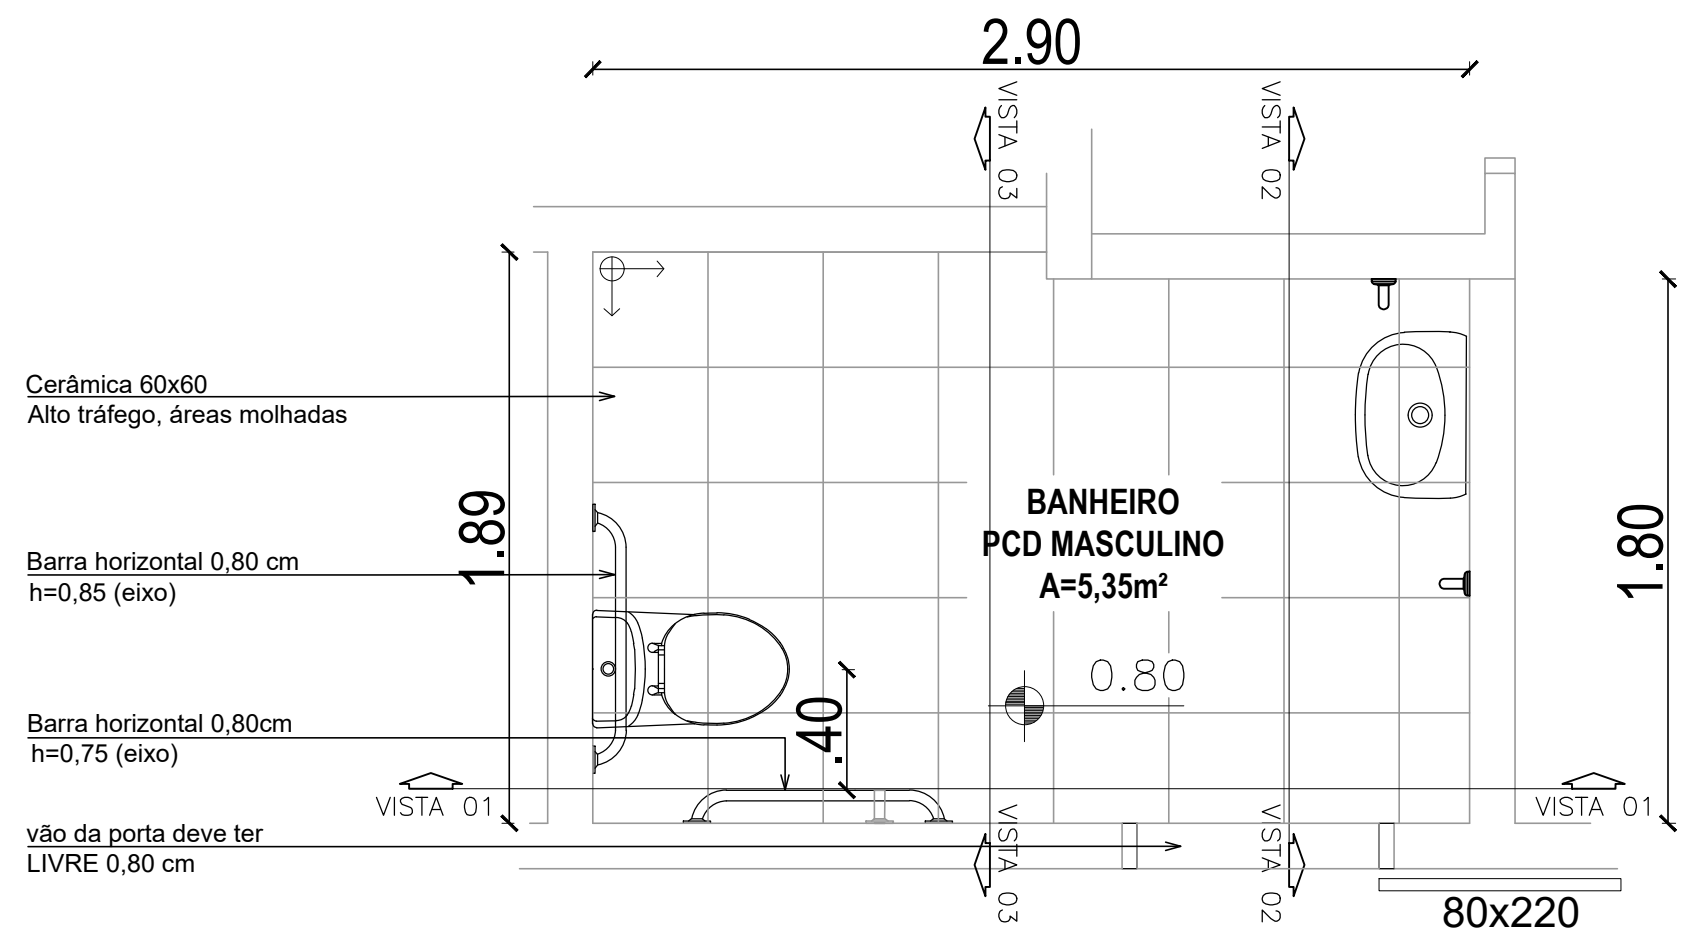


PL. BAIXA SANIT PCD MASCULINO

esc 1:25

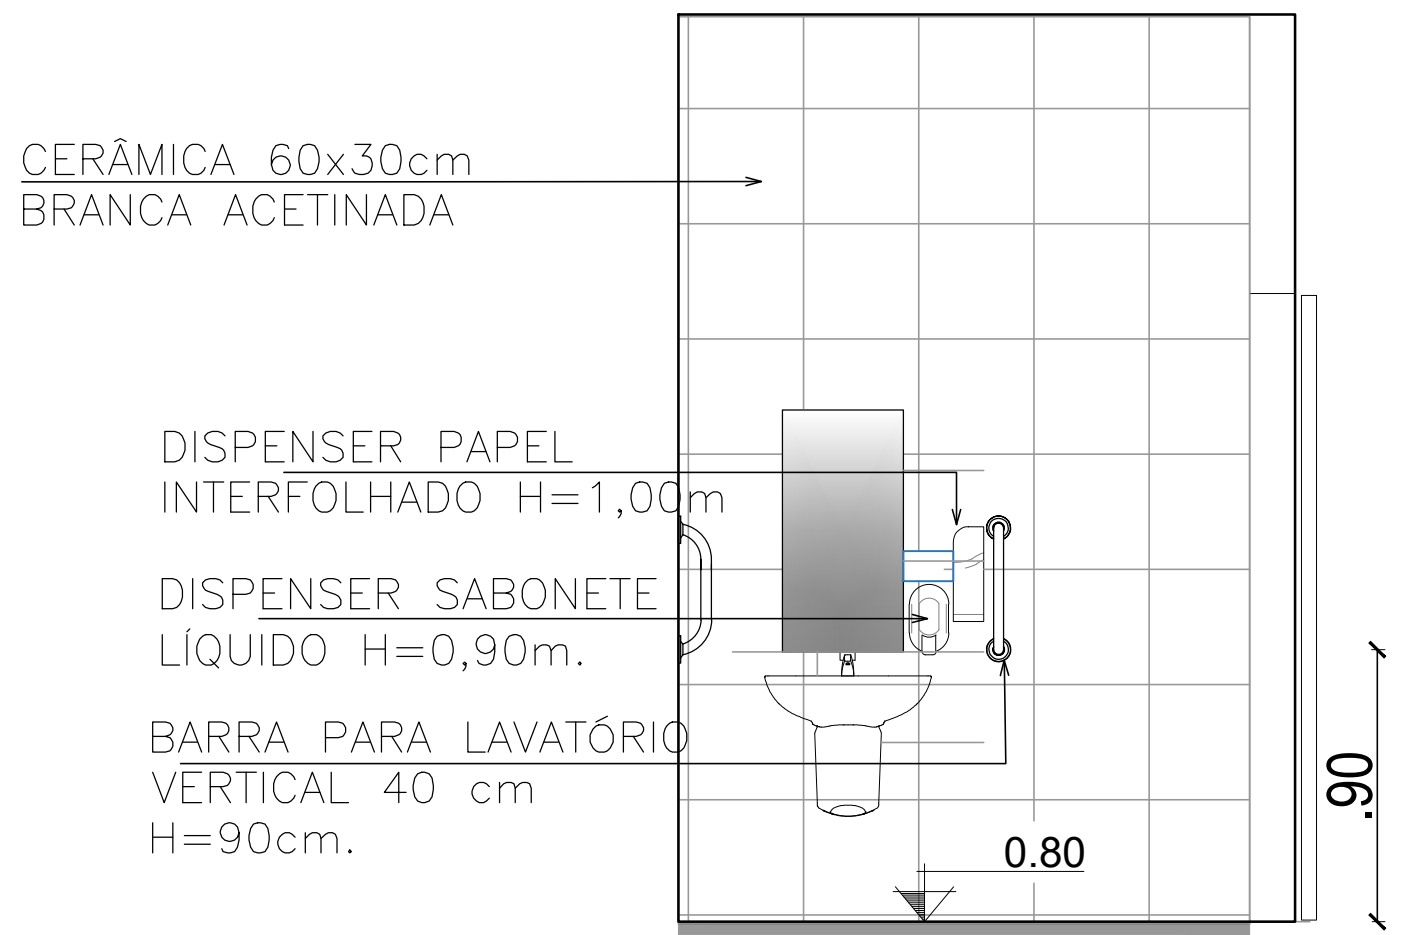


VISTA 02 SANIT. PCD MASCULINO

esc 1:25

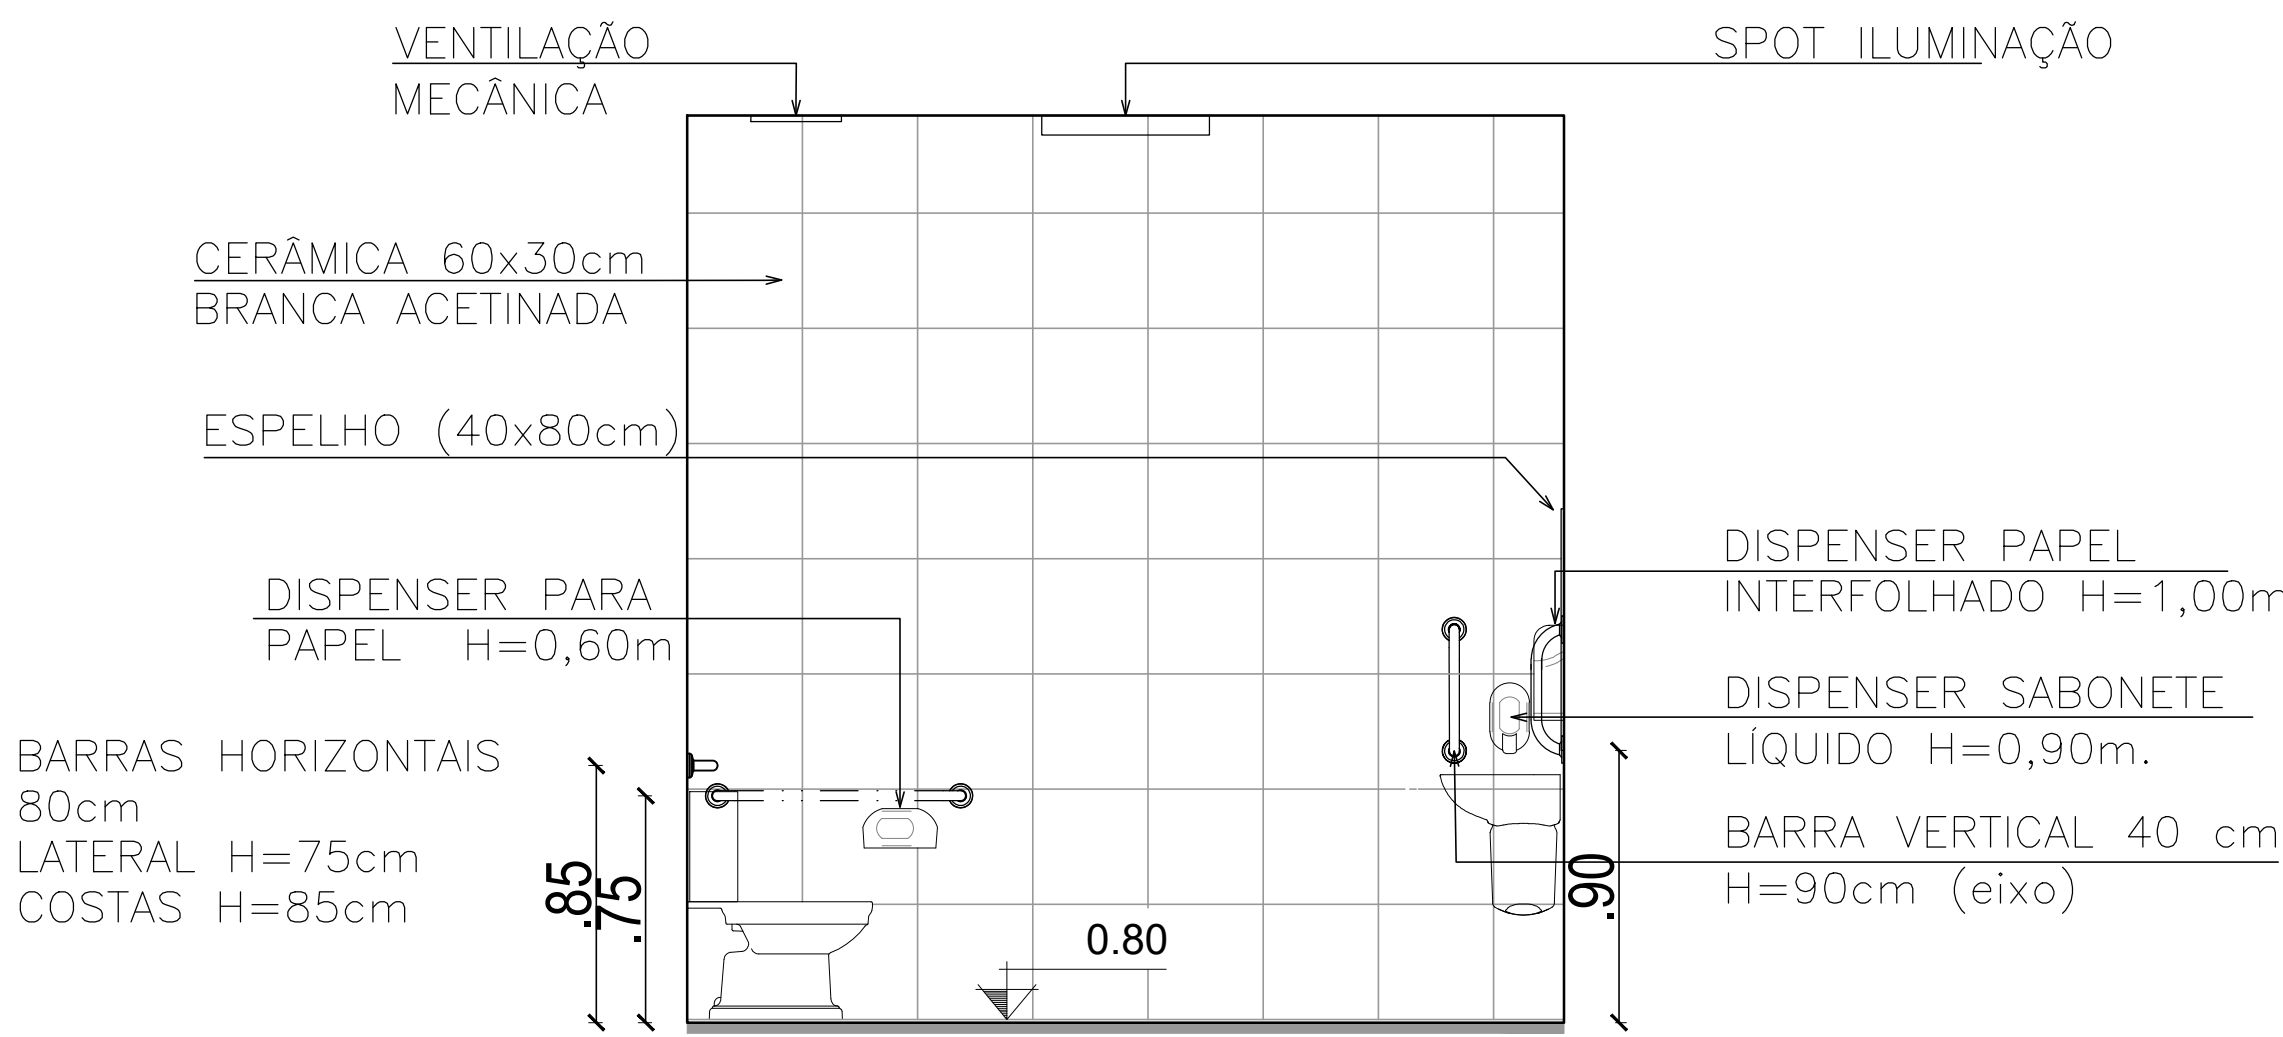


VISTA 01 SANIT. PCD MASCULINO

esc 1:25

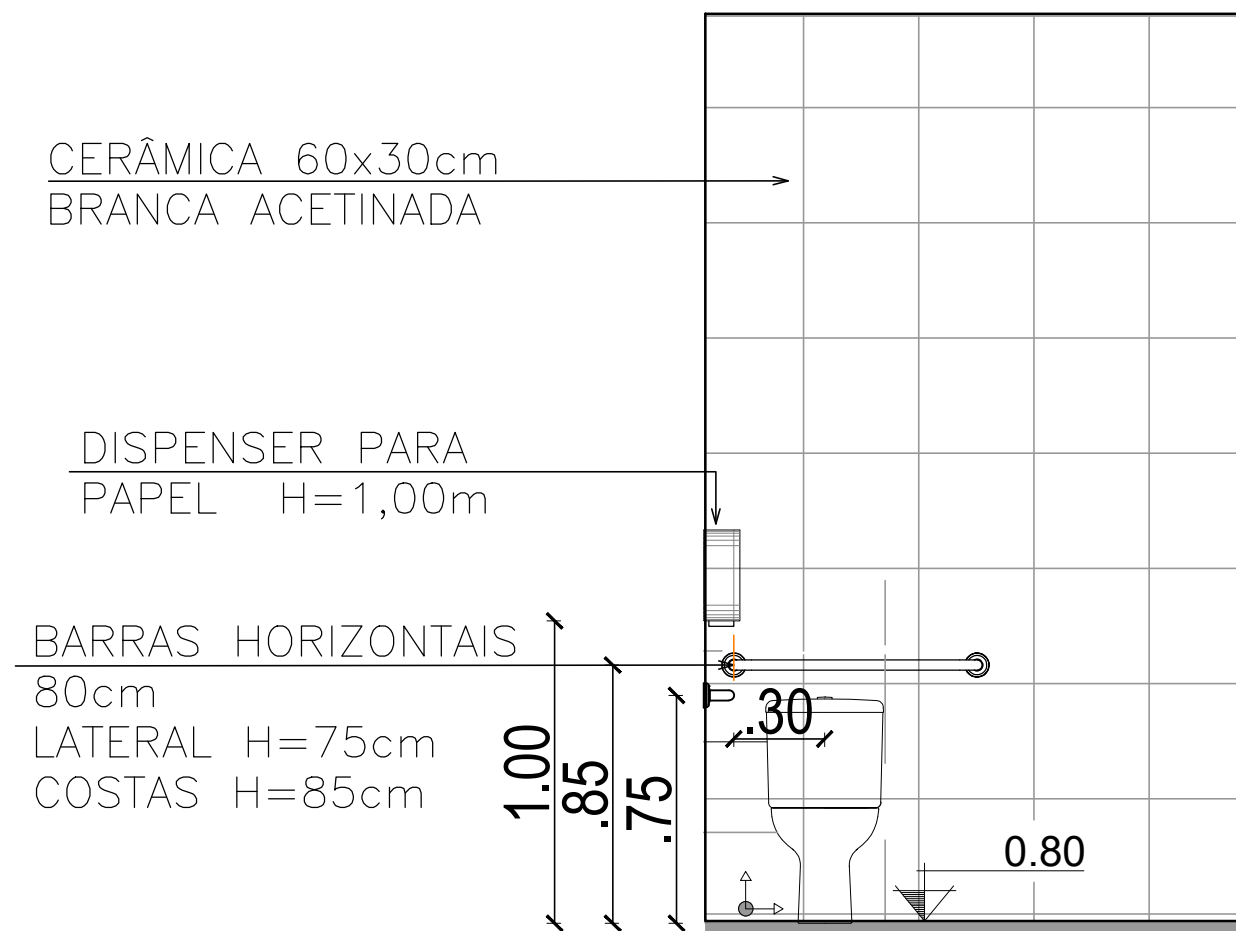


VISTA 03 SANITÁRIO PCD MASCULINO

esc 1:25

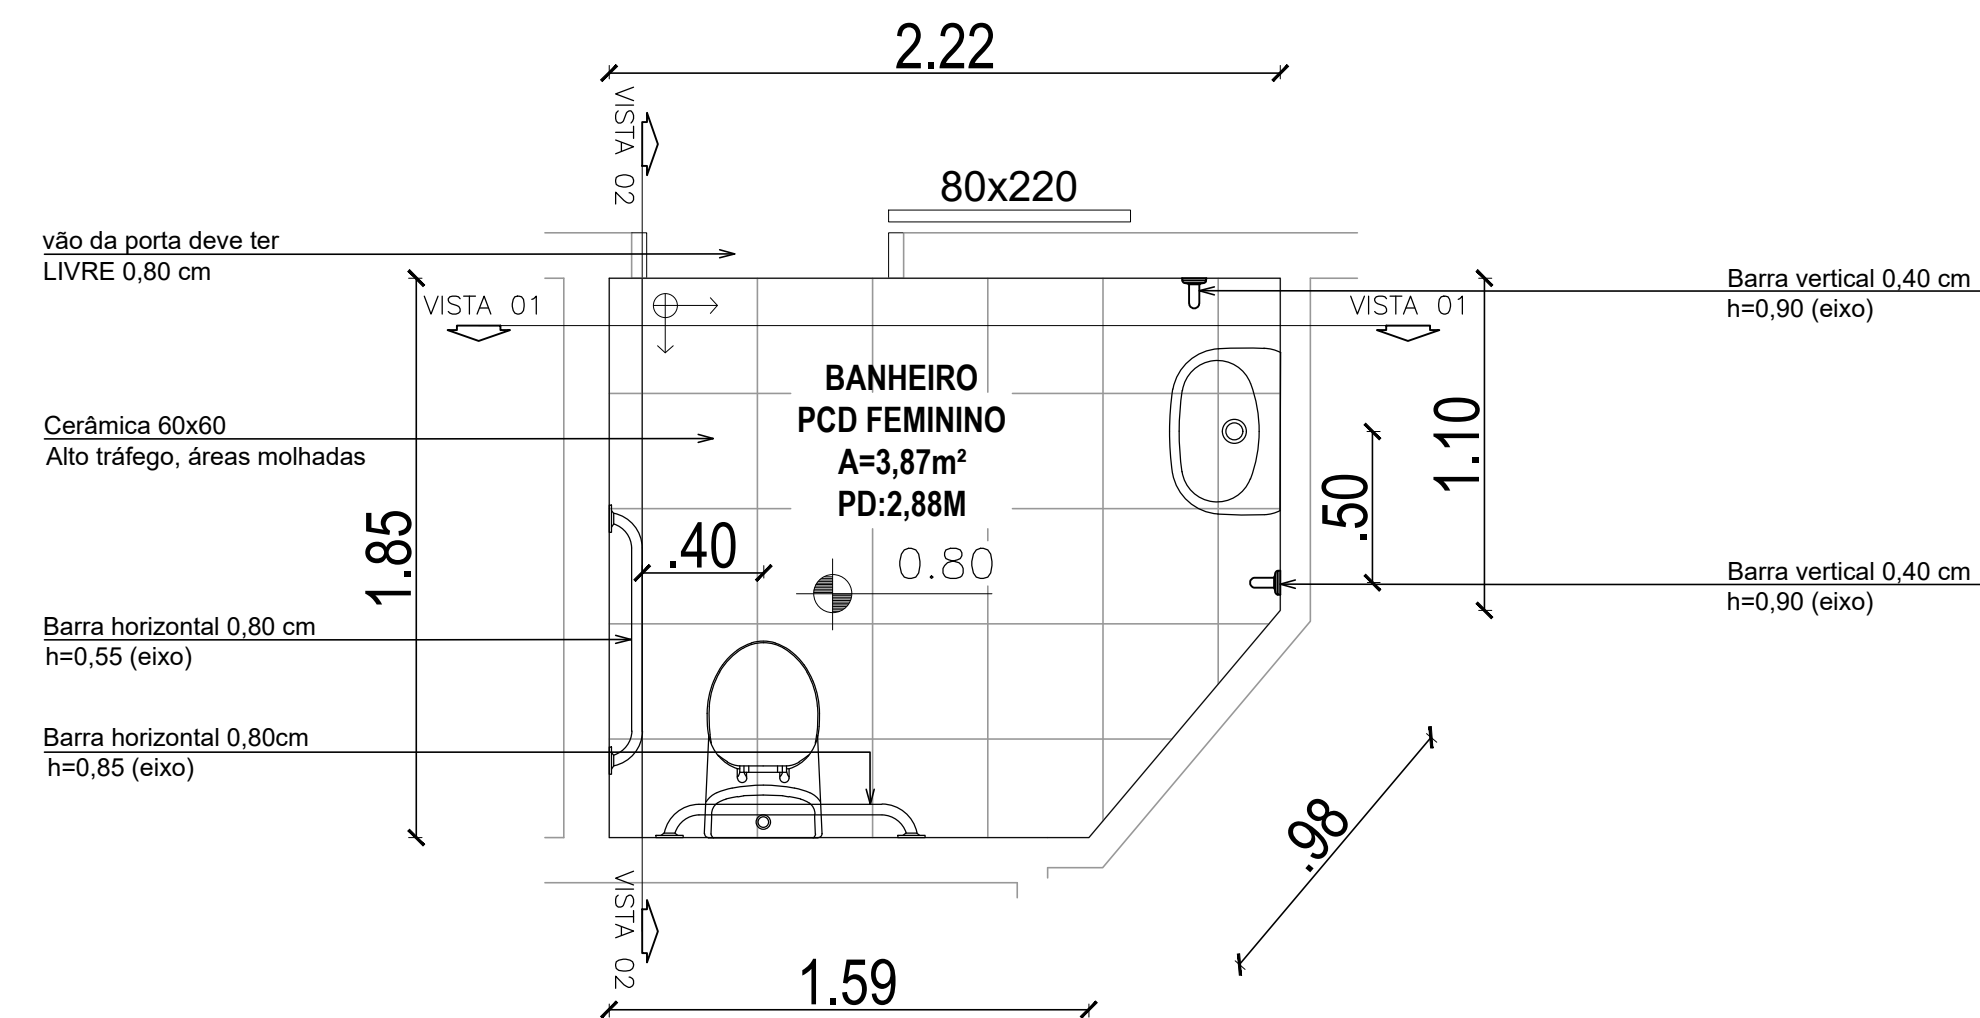


PL. BAIXA SANIT PCD FEMININO

esc 1:25

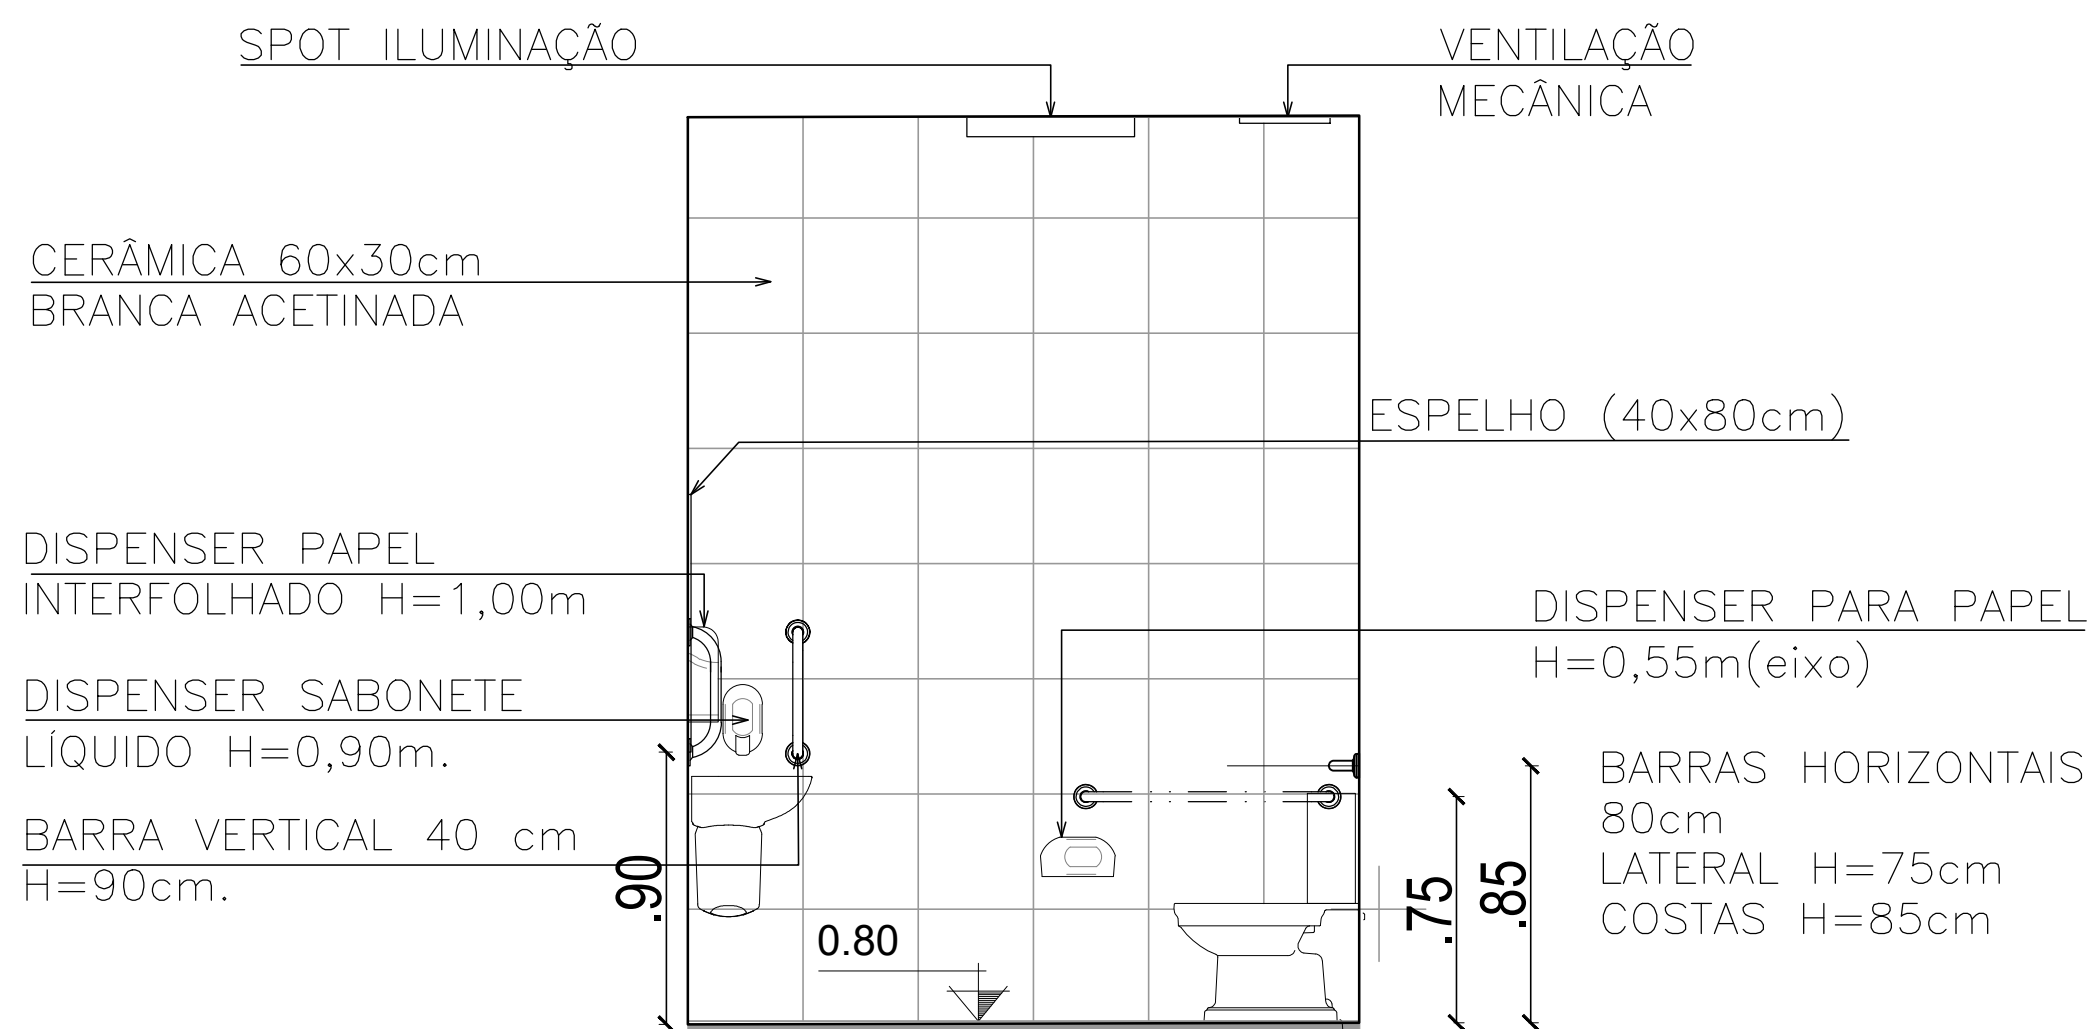

VISTA 01 SANIT. PCD MASCULINO

esc 1:25

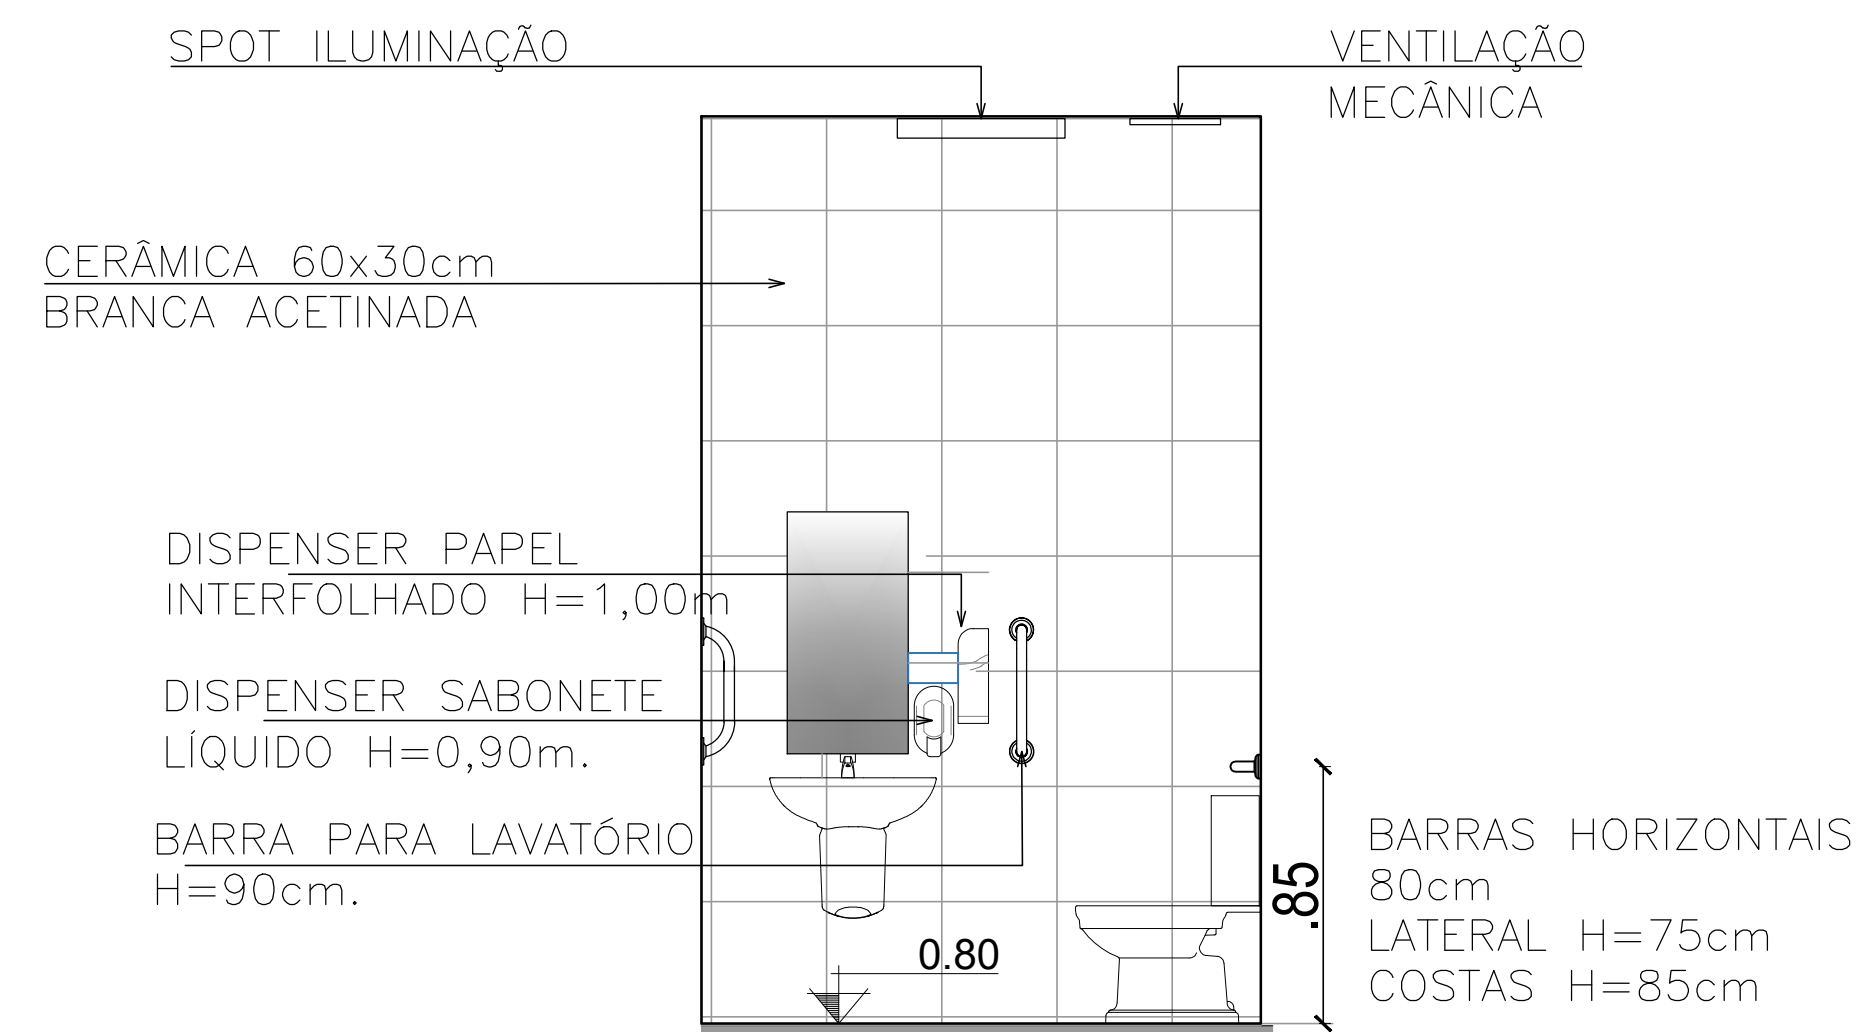

VISTA 02 SANIT. PCD MASCULINO

esc 1:25

EQUIPE TÉCNICA DA SEPLAN: ASAFE BONISONI FAGUNDES - ENGENHEIRO CIVIL - CREA 216663 CARILLA VOLPATTO - ARQUITETA E URBANISTA - CAU A226360-2 JESUN RIGOTTO CARPEGGIANI - ARQUITETO E URBANISTA - CAU A49310-4 MARIA OLIVEIRA - ARQUITETA E URBANISTA - CAU 67121-5 PEDRO NUNES SANT'ANNA - ENGENHEIRO CIVIL - CREA SC119970-1 RENATO TREVISAN DUARTE - ENGENHEIRO CIVIL - CREA 97192-0

ESTADO DO RIO GRANDE DO SUL
PREFEITURA MUNICIPAL DE IMBÉ
AVENIDA PARAGUASSU, 1043 - CENTRO - CEP 95.625-000 - IMBÉ - RS
FONE: 51 3627.2655 - FAX: 51 3627.8200

OBRA: ESCOLA MUNICIPAL DE ENSINO FUNDAMENTAL
ESTADO DE SANTA CATARINA
AV. TRAMANDAL, 1499 - BAIRRO CENTRO - IMBÉ

ADMINISTRAÇÃO
2021/2024

SECRETARIA MUNICIPAL
DE FINANÇAS E PLANEJAMENTO
ESTRATÉGICO

DEPLAN
deplan@imbe.rs.gov.br

MARIA DAS GRAÇAS S. DE MATOS
SECRETÁRIA DE FINANÇAS E PLANEJAMENTO ESTRATÉGICO
PORTARIA: 999/2024

CARILLA PORTAL VOLPATTO
ARQUITETA URBANISTA
CAU RS-A2263602

PROJETO: REFORMA E AMPLIAÇÃO
DETALHAMENTO BANHEIRO MASCULINO E FEMININO PCD

ESTAGIÁRIOS:
PAULINE MENESK
PAULO FERNANDO KAPPEL

DESENHO: GABRIELA

ESCALA: INDICADA

DATA: DEZEMBRO/2024

3.381,69m² EXISTENTE
34,40m² A CONSTRUIR

PRANCHAS: 09/10