

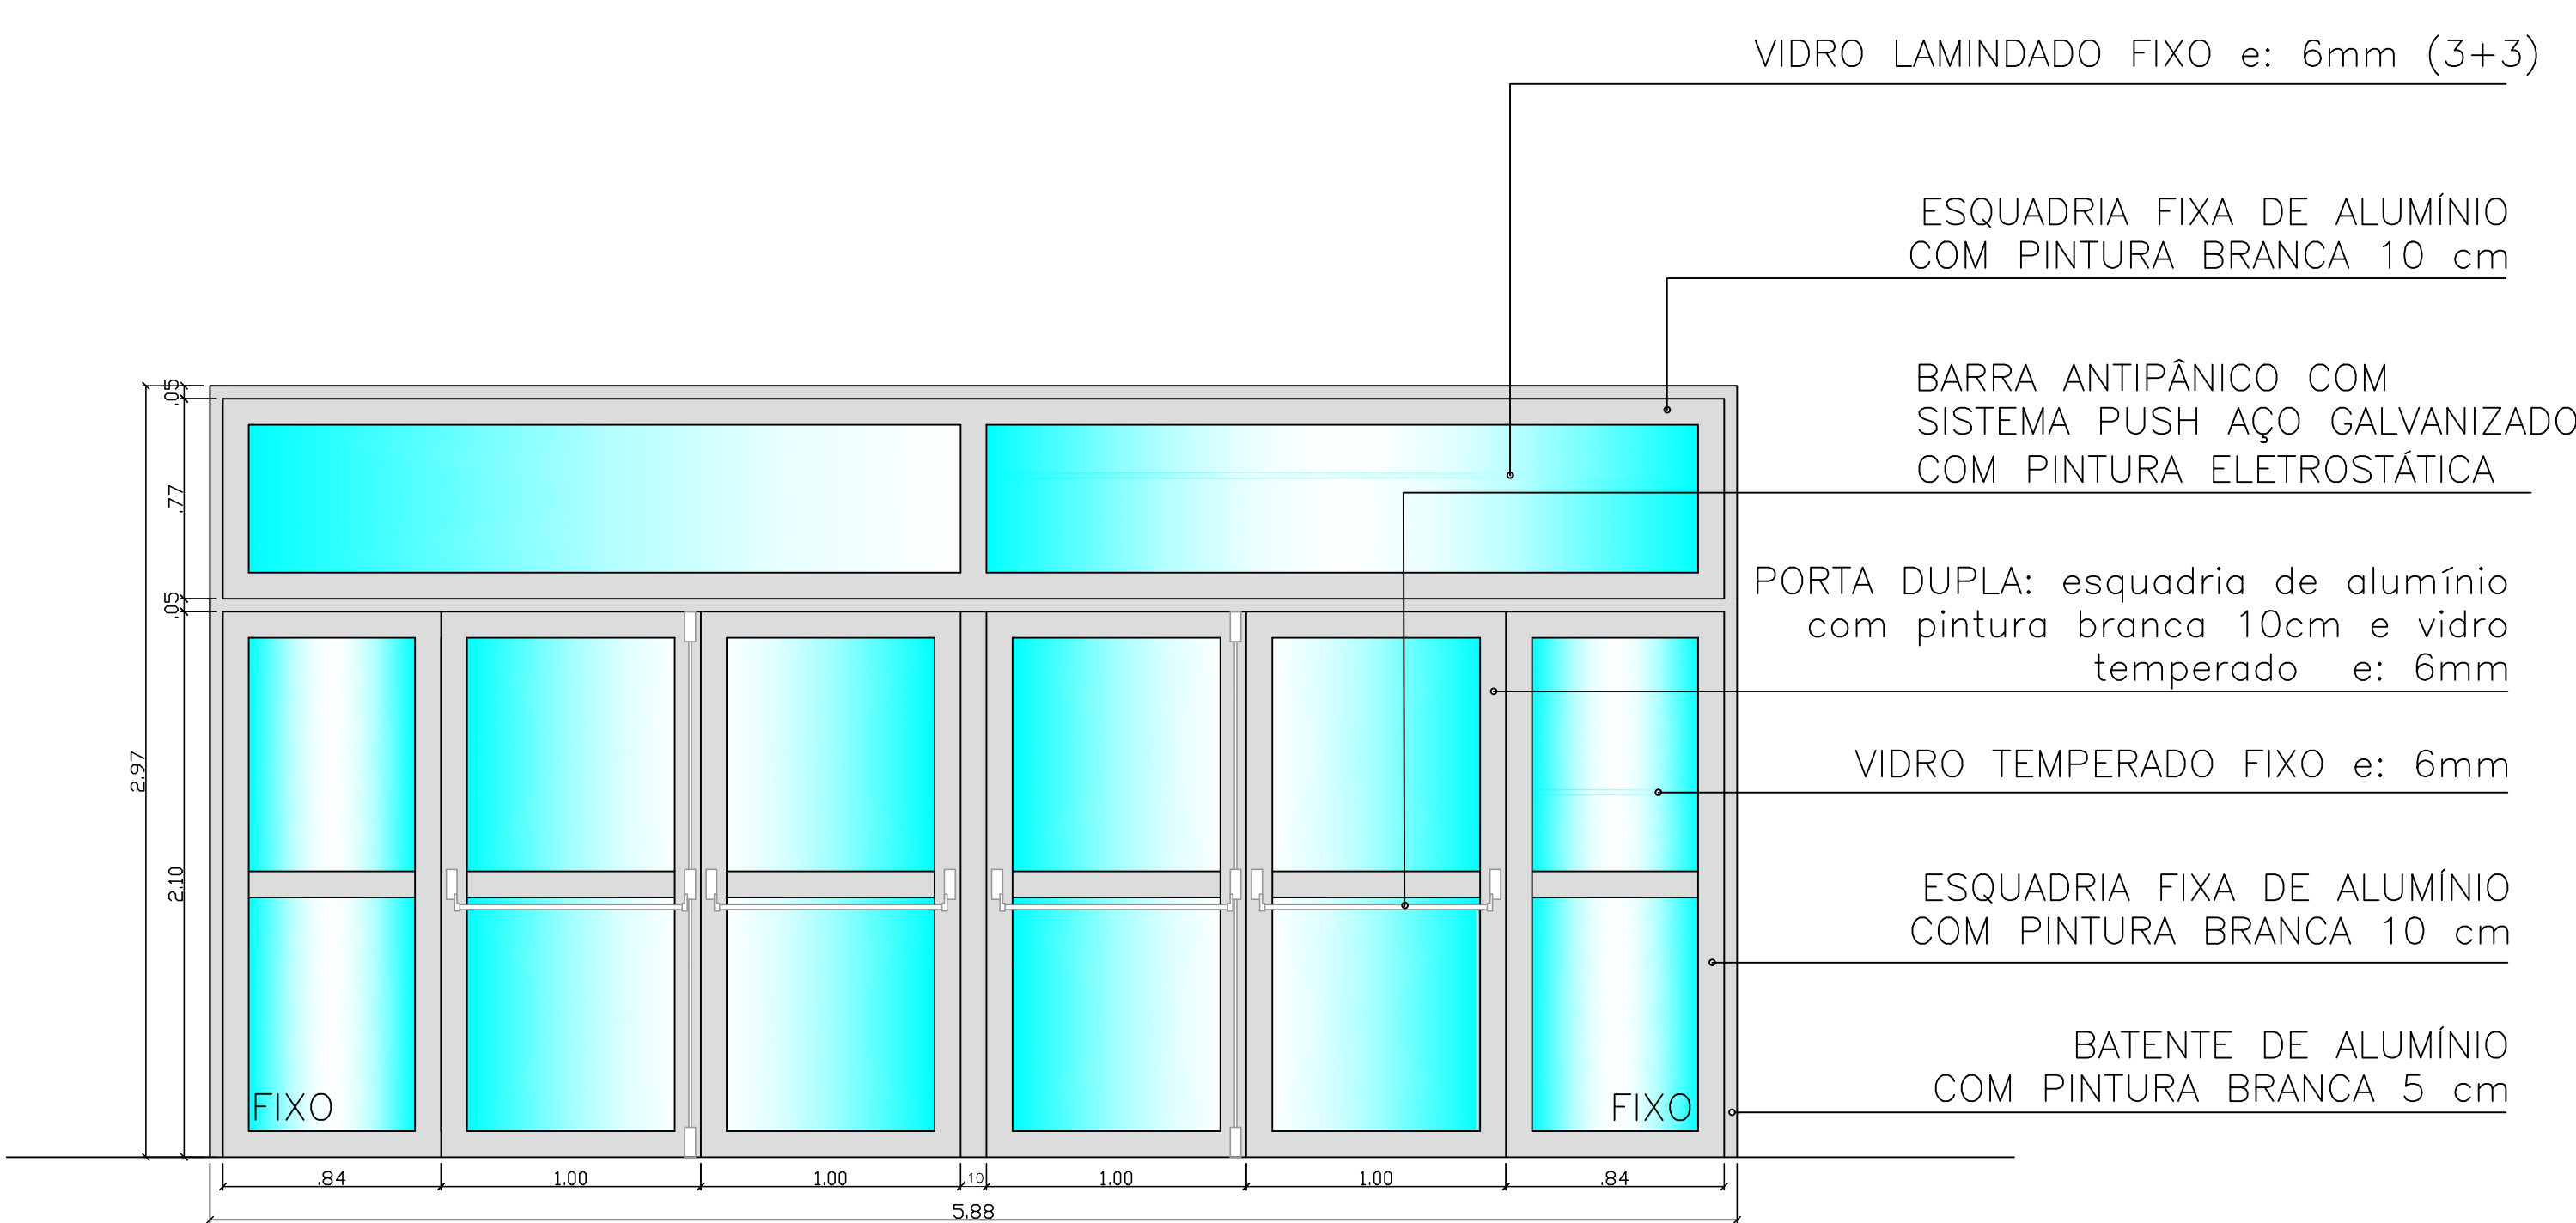
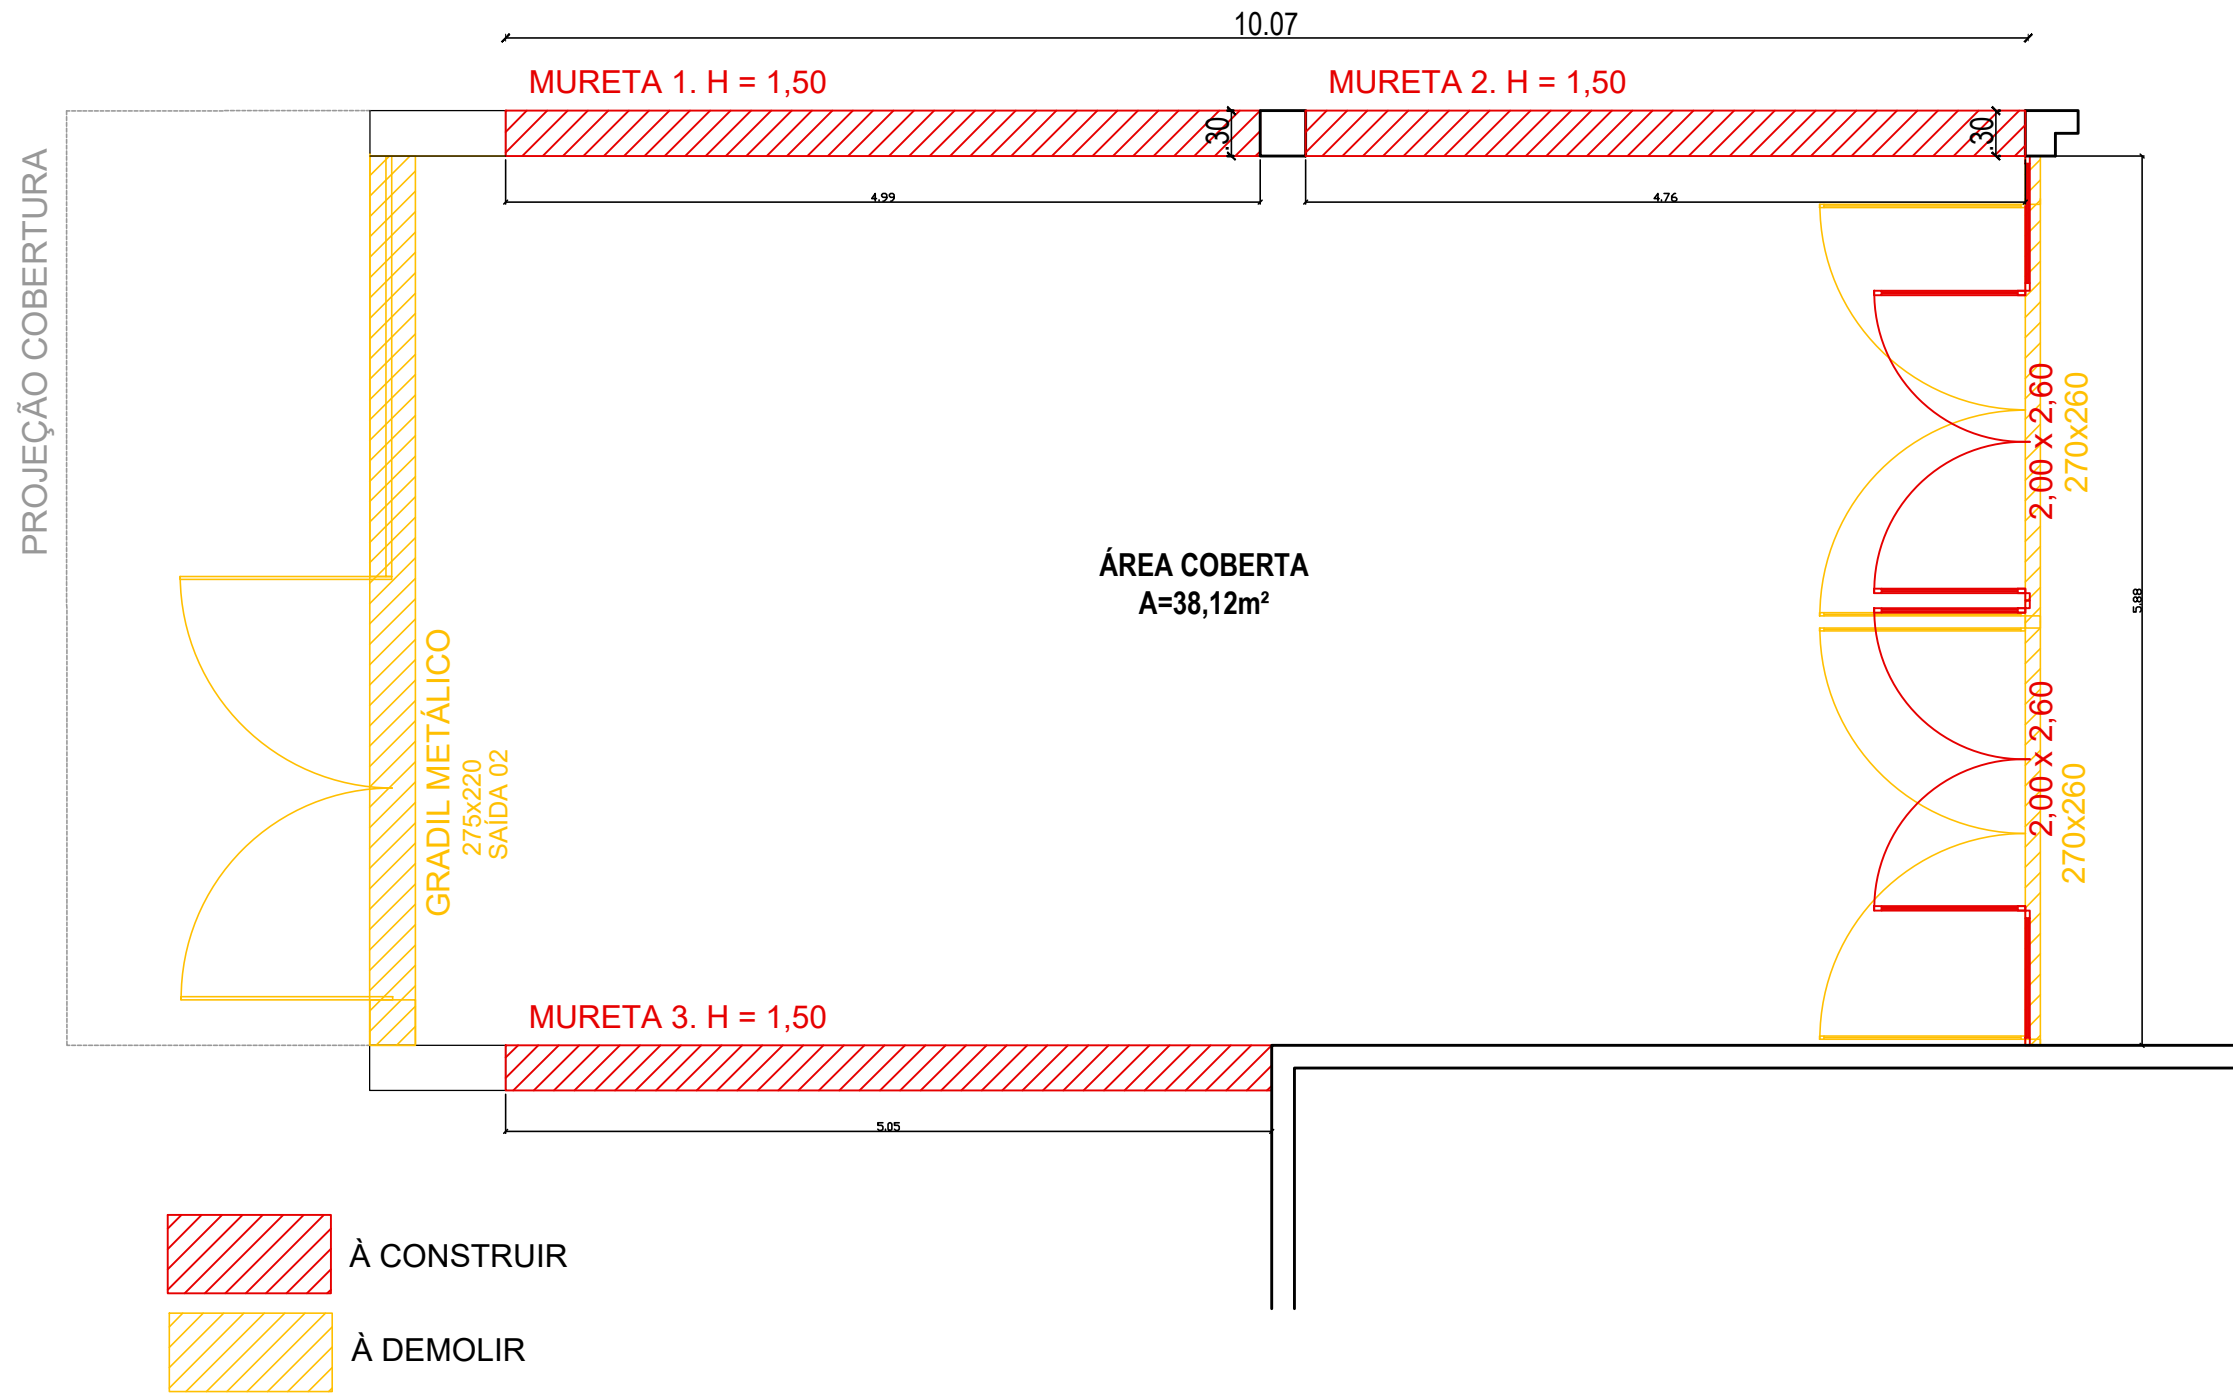


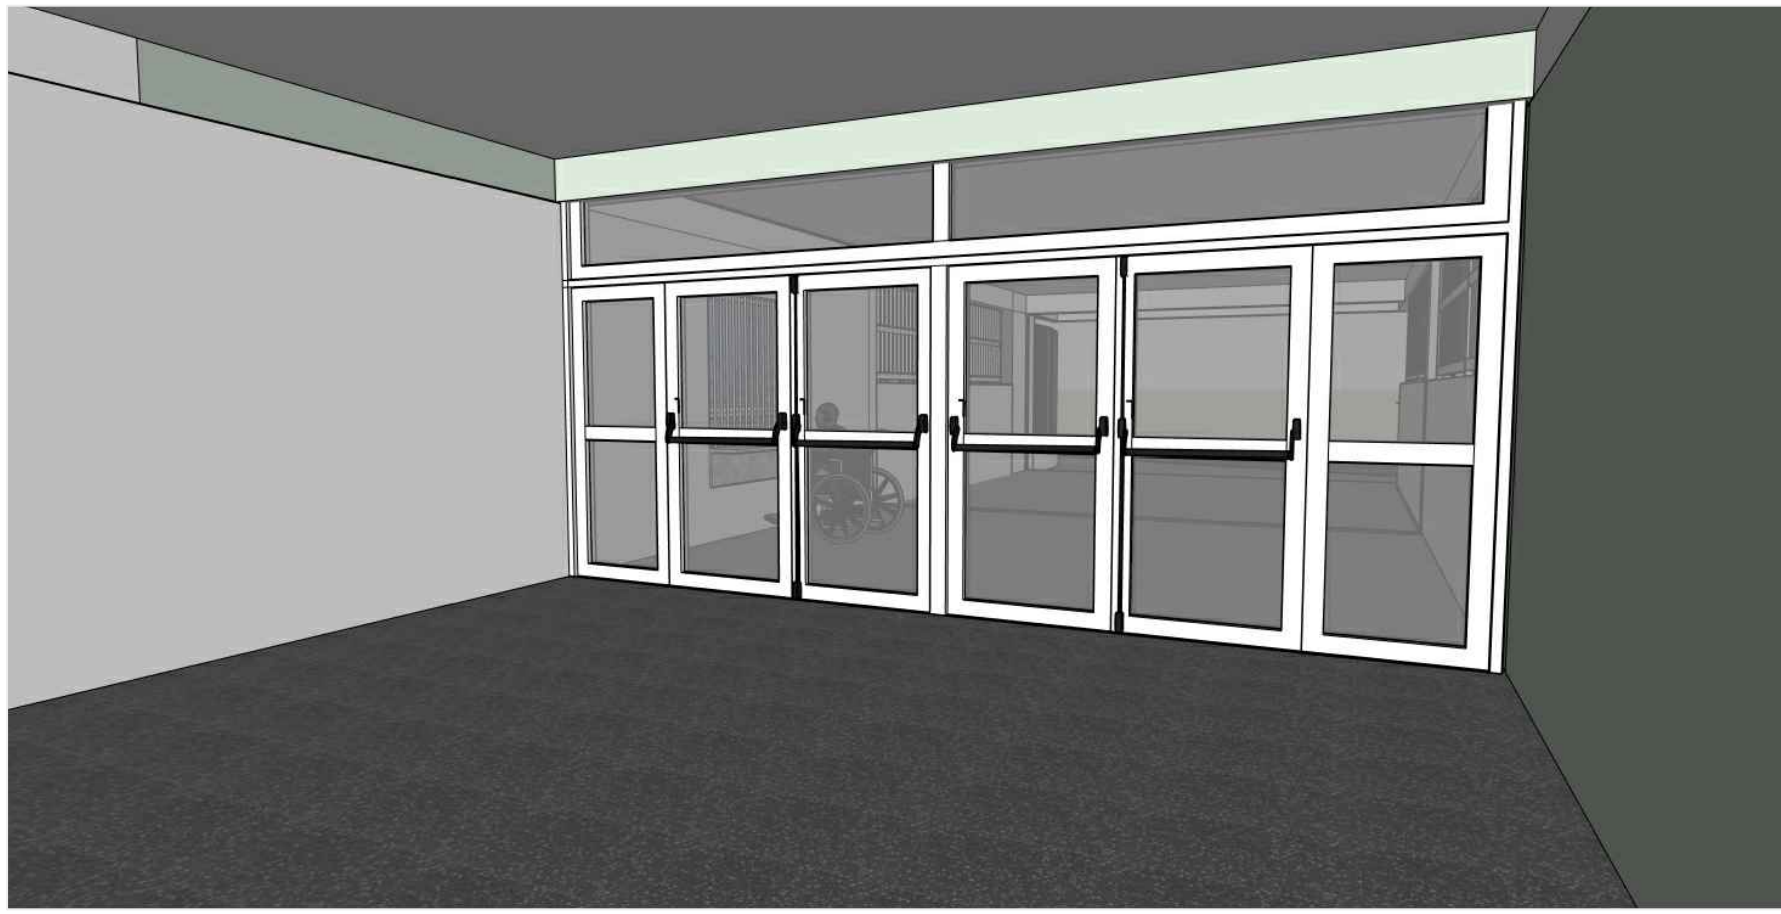

DETALHAMENTO PORTAS

esc 1:25

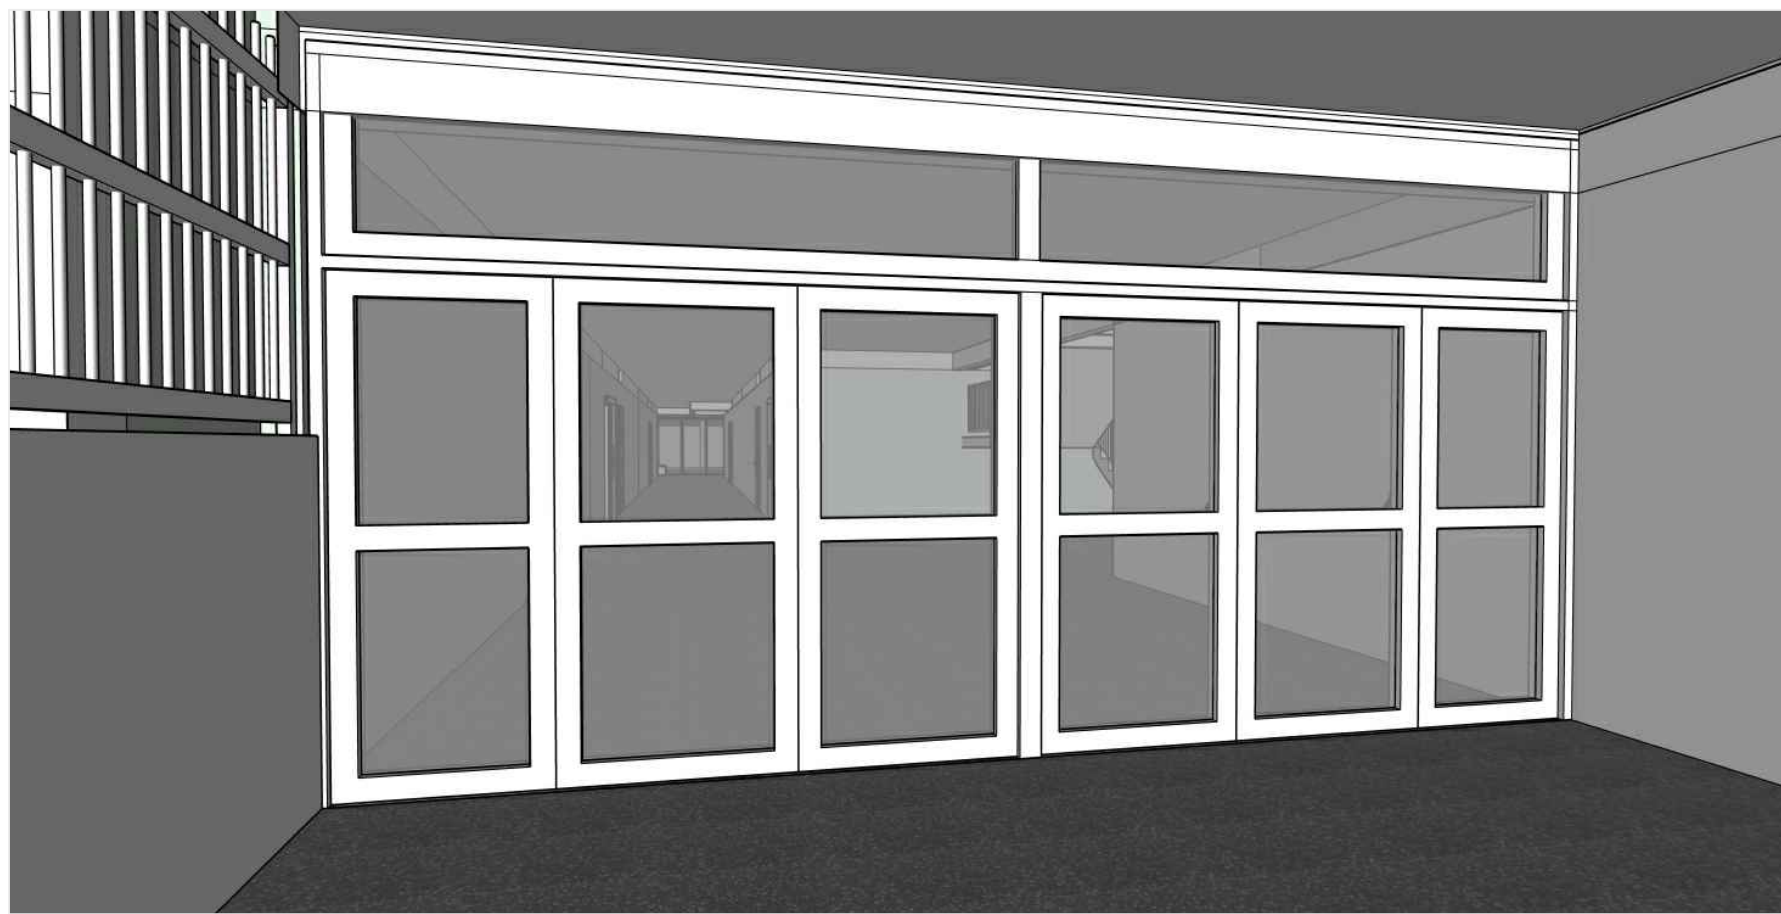


3D MURETA E PORTA ENTRADA PRINCIPAL



DETALHAMENTO MURETAS 1 E 2

esc 1:50

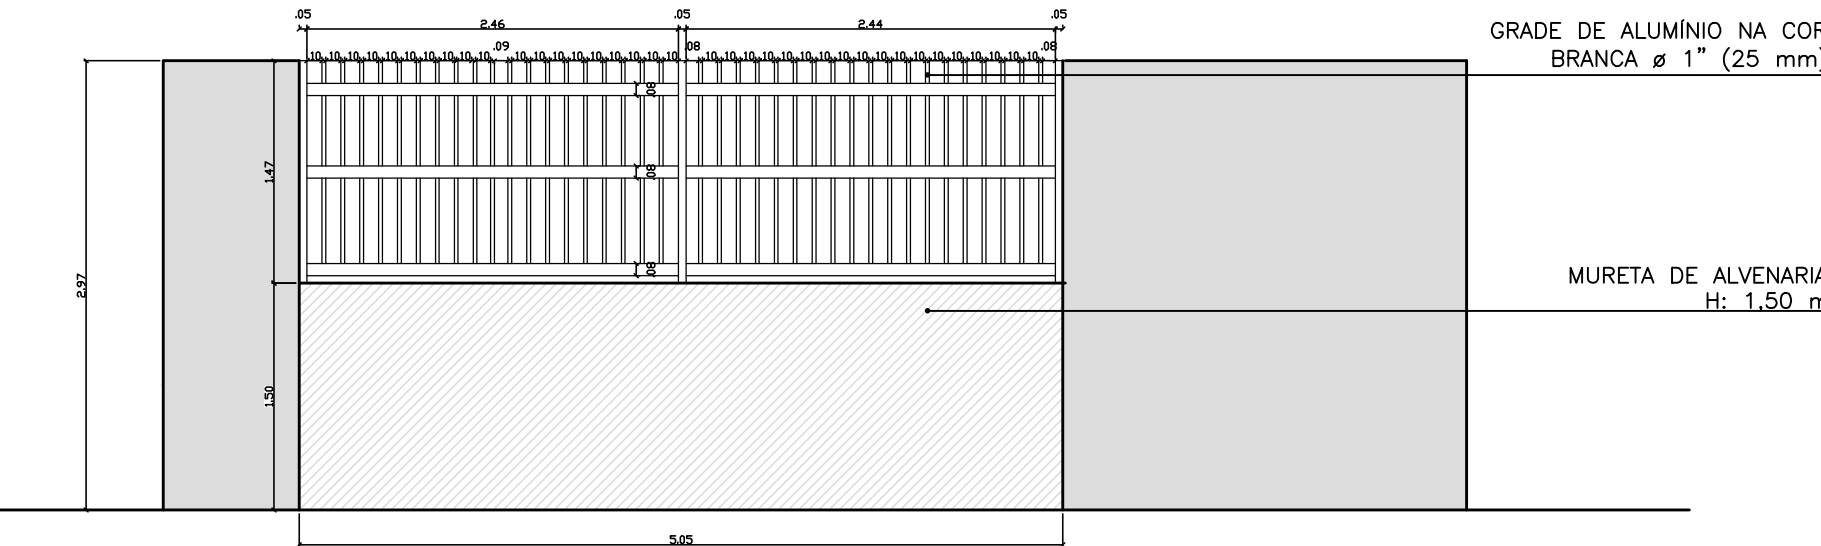

EXISTENTE
À CONSTRUIR

DETALHAMENTO MURETA 3

esc 1:50



EXISTENTE
À CONSTRUIR

EQUIPE TÉCNICA DA SEPLAN: ASAFE BONISONI FAGUNDES - ENGENHEIRO CIVIL - CREA 216663
CARLLA VOLPATTO - ARQUITETA E URBANISTA - CAU A226360-2
JESUN RIGOTTO CARPEGIANI - ARQUITETO E URBANISTA - CAU A49310-4
MARIA OLIVEIRA - ARQUITETA E URBANISTA - CAU 67121-5
PEDRO NUNES SANT'ANNA - ENGENHEIRO CIVIL - CREA SC119976-1
RENATO TREVISAN DUARTE - ENGENHEIRO CIVIL - CREA 57182-0



ESTADO DO RIO GRANDE DO SUL
PREFEITURA MUNICIPAL DE IMBÉ
AVENIDA PARAGUASSU, 1043 - CENTRO - CEP 95.625-000 - IMBÉ - RS
FONE: 51 3627-2655 - FAX: 51 3627-8200

OBRA: ESCOLA MUNICIPAL DE ENSINO FUNDAMENTAL
ESTADO DE SANTA CATARINA
AV. TRAMANDÁ, 1499 - BAIRRO CENTRO - IMBÉ

ADMINISTRAÇÃO
2021/2024

SECRETARIA
MUNICIPAL
DE
FINANÇAS E
PLANEJAMENTO
ESTRATÉGICO

DEPLAN

dplan@imbe.rs.gov.br

MARIA DAS GRAÇAS S. DE MATOS
SECRETARIA DE FINANÇAS E PLANEJAMENTO ESTRATÉGICO
PORTARIA 999/2024

CARLLA PORTAL VOLPATTO
ARQUITETA URBANISTA
CAU RS-A2263602

PROJETO: REFORMA E AMPLIAÇÃO
FECHAMENTO ACESSO PRINCIPAL - PORTA ENTRADA

ESTAGIÁRIOS:
DALINE MENESK
PAULO FERNANDO KAPPEL

DESENHO:
DALINE

ESCALA:
INDICADA

DATA:
DEZEMBRO/2024

ÁREA:
38,69m² EXISTENTE
34,40m² A CONSTRUIR

PRANCHAS:
10/10