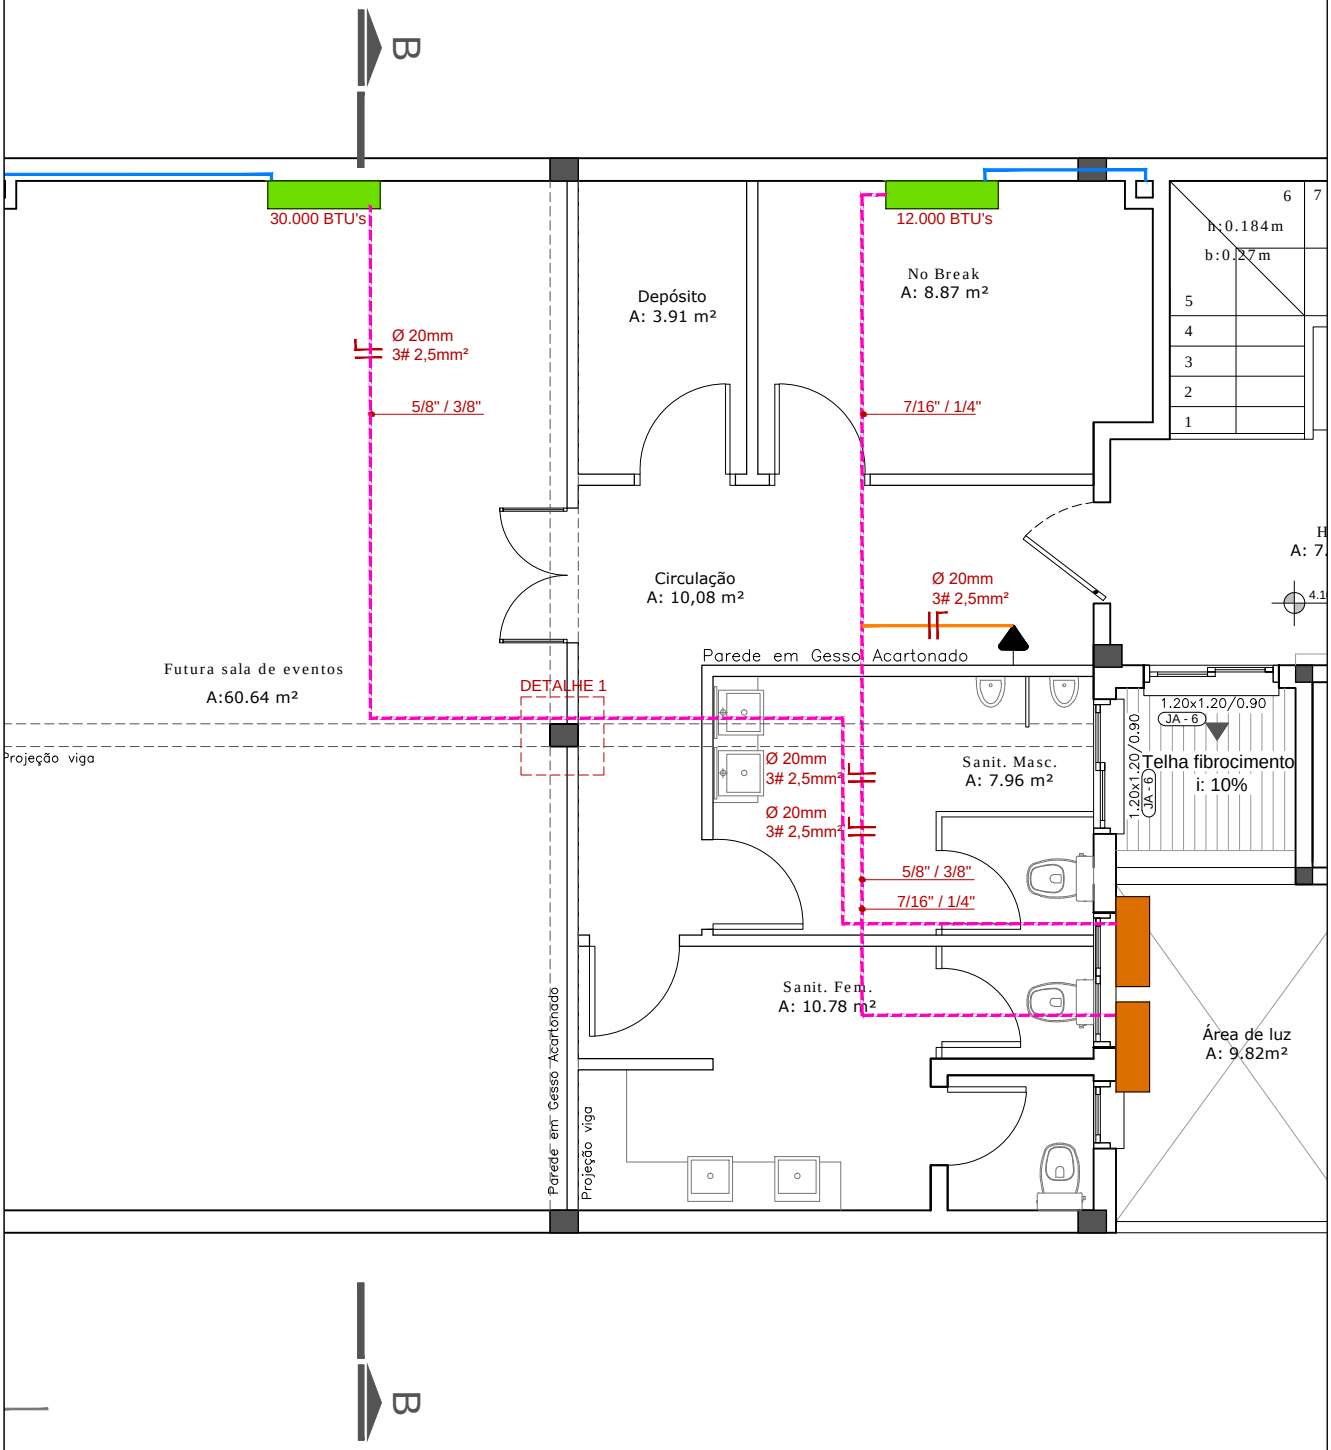


TRIBUNAL DE CONTAS DO ESTADO DO RS

SETOR DE PROJETOS E OBRAS - SEOB

Rua Bento Martins, 168 / 4º Andar - Porto Alegre/RS

OBRA: TCE - EDIFÍCIO SERVIÇO REGIONAL PELOTAS Endereço: Av. Ferreira Viana , 1203 - Pelotas - RS	PROJETO: SEOB
ASSUNTO: Instalação Splits Sala de Treinamento / Sala do Servidor	ESCALA: 1:25
CONTEÚDO: PLANTA 4º PAVIMENTO	DATA: outubro/2024
RESP. TÉCNICO:	DESENHO: Amílcar
	PRANCHA: 01/01

X:\DA\SSA\APO\priv\2013\PROJETOS-DFINIDOS\Nova Regional Pelotas\Instalação Splits.dwg