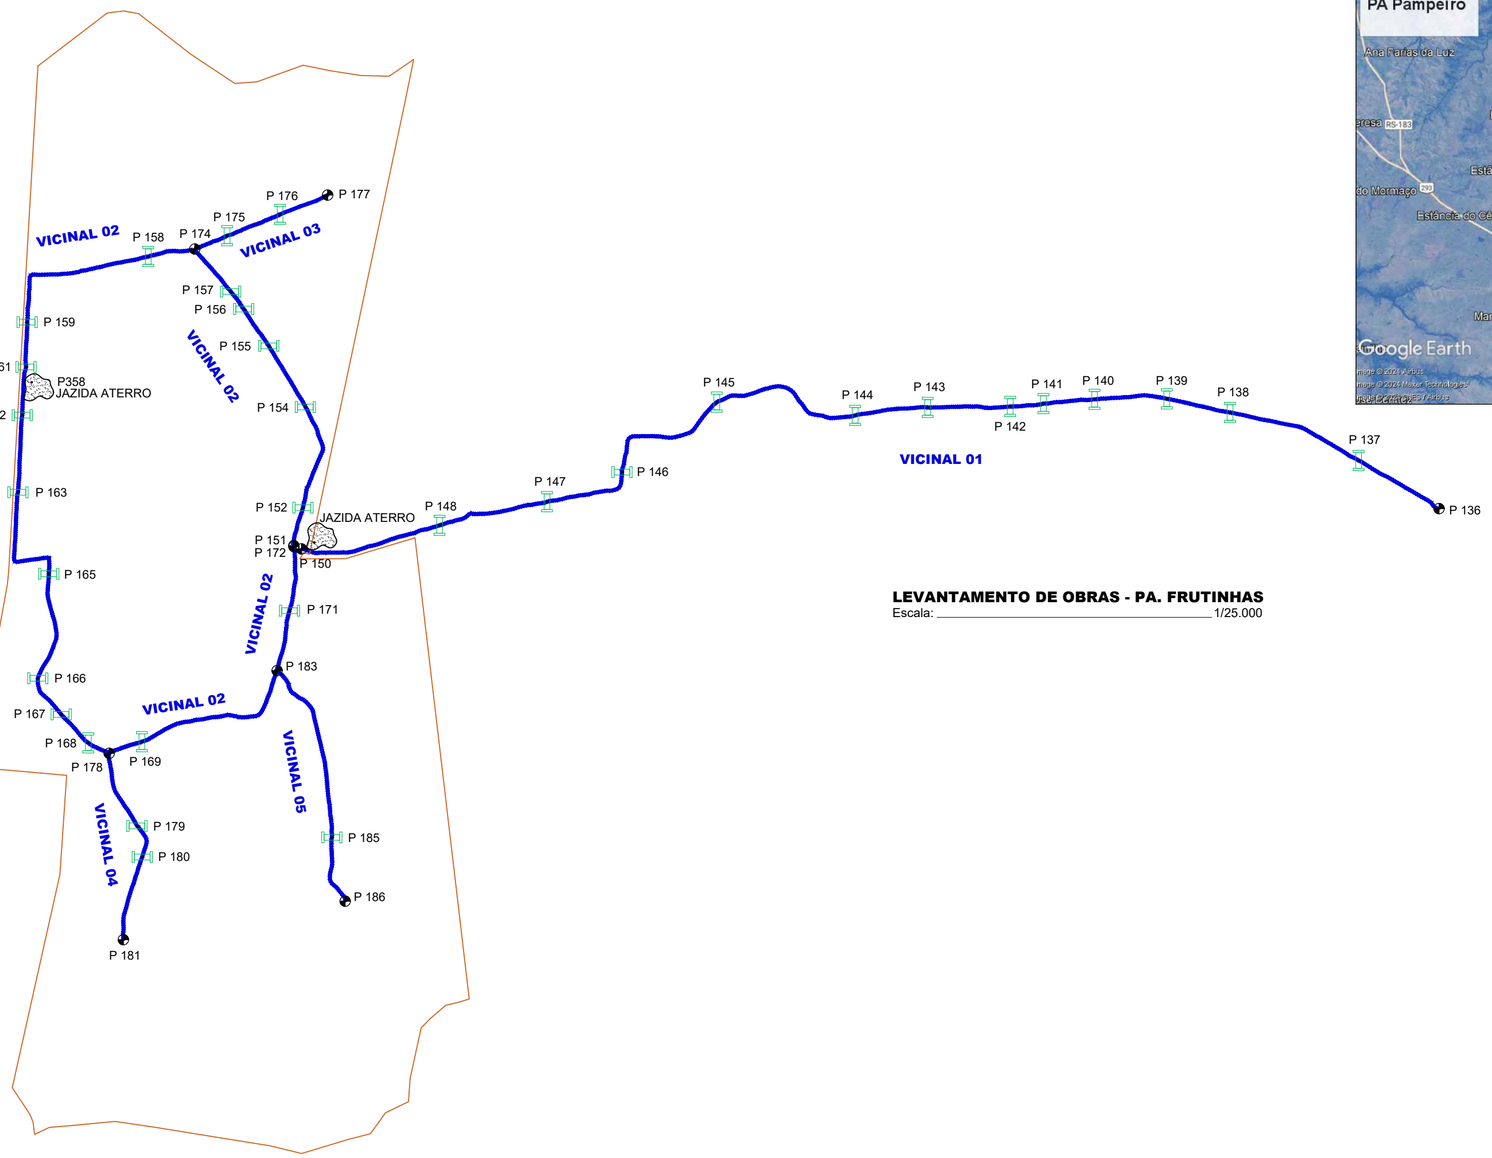

LEVANTAMENTO DE OBRAS - PA. FRUTINHAS
Escala: _____ 1/25.000

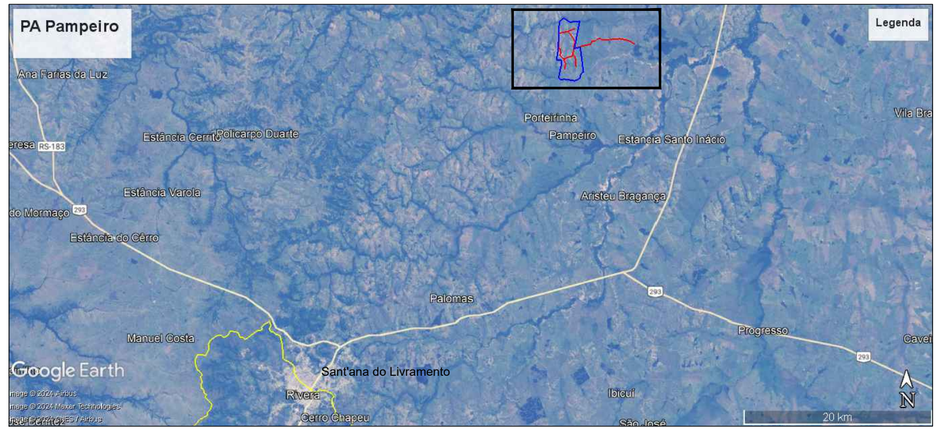

MAPA DE LOCALIZAÇÃO
Escala: _____ S/ escala

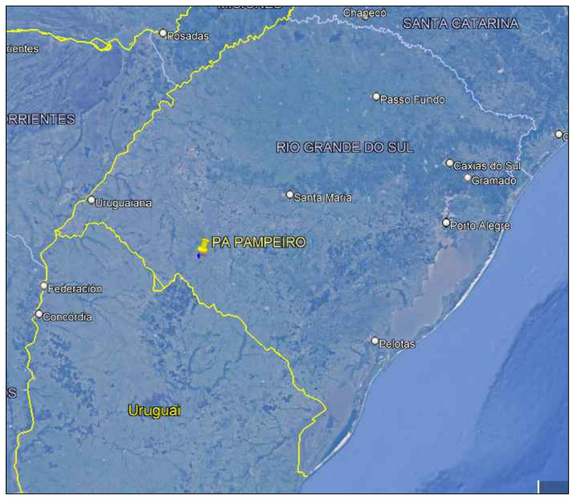

LEGENDA

REPRES.	DESCRIÇÃO	OBSERVAÇÃO	QUANT.	UNID.
00	PTOS CATALOGADOS	Pontos registrados durante levantamento dos serviços - vistoria	09	un
	ESTRADA - CONSTRUÇÃO	Trecho para construção de estradas - sem traçado existente	0,00	m
	ESTRADA - RECUPERAÇÃO	Trecho para recuperação de estradas - traçado existente	19.580,00	m
	ACESSO À JAZIDA	Trecho de acesso até jazida fora da estrada - sem obras	0,00	m
	PONTE EM MADEIRA	Ponte em madeira a ser executada	00	un
	PONTE EM CONCRETO	Pontilhão em madeira a ser executada	00	un
	PONTILHÃO EM MADEIRA	Pontilhão em madeira a ser executada	00	un
BS	BUEIRO SIMPLES	Bueiro simples em concreto a ser executado	33	un
BD	BUEIRO DUPLO	Bueiro duplo em concreto a ser executado	00	un
BT	BUEIRO TRIPLO	Bueiro triplo em concreto a ser executado	00	un
	JAZIDAS DE ATERRO/CASCALHO	Jazida de aterro e revestimento primário	03	un

RESUMO

TRECHOS	TIPO	QUANT.	UNID.
VICINAL 01	Recuperação de trecho de estrada	7.240,00	m
VICINAL 02	Recuperação de trecho de estrada	8.690,00	m
VICINAL 03	Recuperação de trecho de estrada	990,00	m
VICINAL 04	Recuperação de trecho de estrada	1.180,00	m
VICINAL 05	Recuperação de trecho de estrada	1.480,00	m
	TOTAL DE ESTRADAS	19.580,00	m
Acesso a Jazida	Estrada de acesso ao material	0,00	m

gov.br
Documento assinado digitalmente
LERRY ADRIANO RIEFFEL MACHADO
Data: 02/04/2025 09:35:06-0300
Verifique em https://validar.iti.gov.br

PREFEITURA MUNICIPAL DE SANTANA DO LIVRAMENTO - RS

ASSUNTO: PROJETO DE RECUPERAÇÃO DE ESTRADAS VICINAIS EM PROJETOS DE ASSENTAMENTOS

OBJETO: Recuperação de 19,58 km de estradas vicinais

LOCAL: PA. Pampeiro

MUNICÍPIO: SANT'ANA DO LIVRAMENTO - RS

ANÁLISE DE PROJETO:

FOLHA: 01 / 01

ESCALA: 1/25.000

DATA: JULHO / 2024

AUTOR DO PROJETO: Lerry Adriano Rieffel Machado
CREA: 228.829 - RS
Eng. Civil