



LEVANTAMENTO DE OBRAS
PA. APOLO, RECANTO, POSTO NOVO E CONQUISTA CERRO DA LIBERDADE
Escala: 1/35.000


LEGENDA				
REPRES.	DESCRIÇÃO	OBSERVAÇÃO	QUANT.	UNID.
00	PTOS CATALOGADOS	Pontos registrados durante levantamento dos serviços - vistoria	41	un
ESTRADA - CONSTRUÇÃO	ESTRADA - CONSTRUÇÃO	Trecho para construção de estradas - sem traçado existente	0,00	m
ESTRADA - RECUPERAÇÃO	ESTRADA - RECUPERAÇÃO	Trecho para recuperação de estradas - traçado existente	44.890,00	m
ACESSO À JAZIDA	ACESSO À JAZIDA	Trecho de acesso até jazida fora da estrada - sem obras	0,00	m
PONTE EM MADEIRA	PONTE EM MADEIRA	Ponte em madeira a ser executada	00	un
PONTE EM CONCRETO	PONTE EM CONCRETO	Pontilhão em madeira a ser executada	00	un
PONTILHÃO EM MADEIRA	PONTILHÃO EM MADEIRA	Pontilhão em madeira a ser executada	00	un
BUEIRO SIMPLES	BUEIRO SIMPLES	Bueiro simples em concreto a ser executado	91	un
BUEIRO DUPLO	BUEIRO DUPLO	Bueiro duplo em concreto a ser executado	11	un
BUEIRO TRIPLO	BUEIRO TRIPLO	Bueiro triplo em concreto a ser executado	01	un
JAZIDAS DE ATERRO/CASCALHO	JAZIDAS DE ATERRO/CASCALHO	Jazida de aterro e revestimento primário	01	un

RESUMO			
TRECHOS	TIPO	QUANT.	UNID.
VICINAL 01	Recuperação de trecho de estrada	5.100,00	m
VICINAL 02	Recuperação de trecho de estrada	13.330,00	m
VICINAL 03	Recuperação de trecho de estrada	2.720,00	m
VICINAL 04	Recuperação de trecho de estrada	1.640,00	m
VICINAL 05	Recuperação de trecho de estrada	950,00	m
VICINAL 06	Recuperação de trecho de estrada	2.020,00	m
VICINAL 07	Recuperação de trecho de estrada	2.900,00	m
VICINAL 08	Recuperação de trecho de estrada	810,00	m
VICINAL 09	Recuperação de trecho de estrada	2.850,00	m
VICINAL 10	Recuperação de trecho de estrada	340,00	m
VICINAL 11	Recuperação de trecho de estrada	9.430,00	m
VICINAL 12	Recuperação de trecho de estrada	460,00	m
VICINAL 13	Recuperação de trecho de estrada	940,00	m
TOTAL DE ESTRADAS		44.890,00	m
Acesso a Jazida	Estrada de acesso ao material	0,00	m

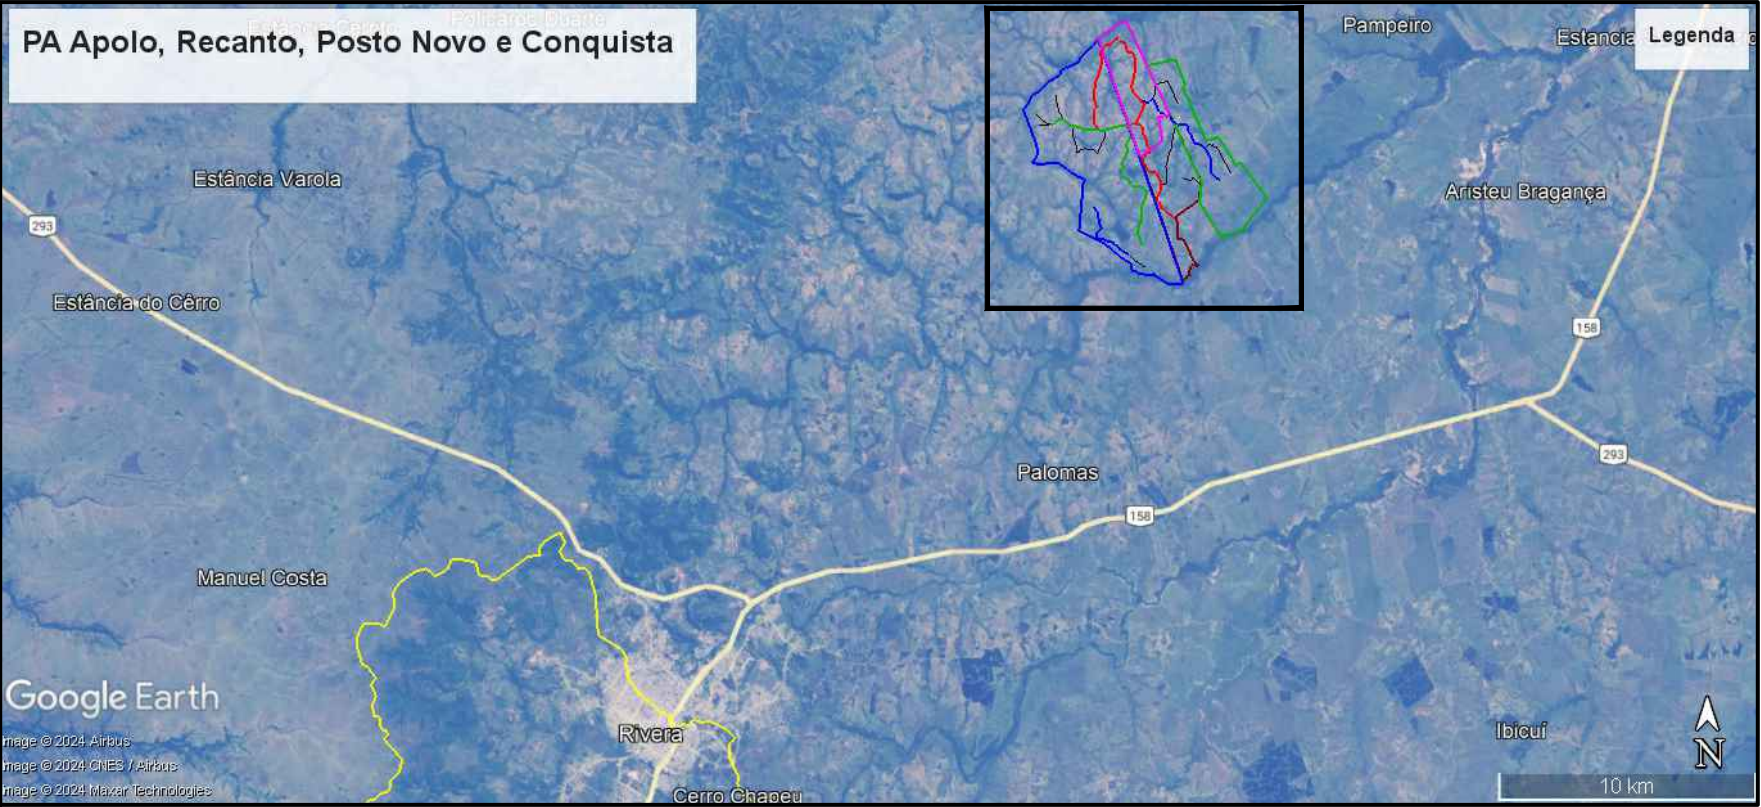

MAPA DE LOCALIZAÇÃO
Escala: S/ escala

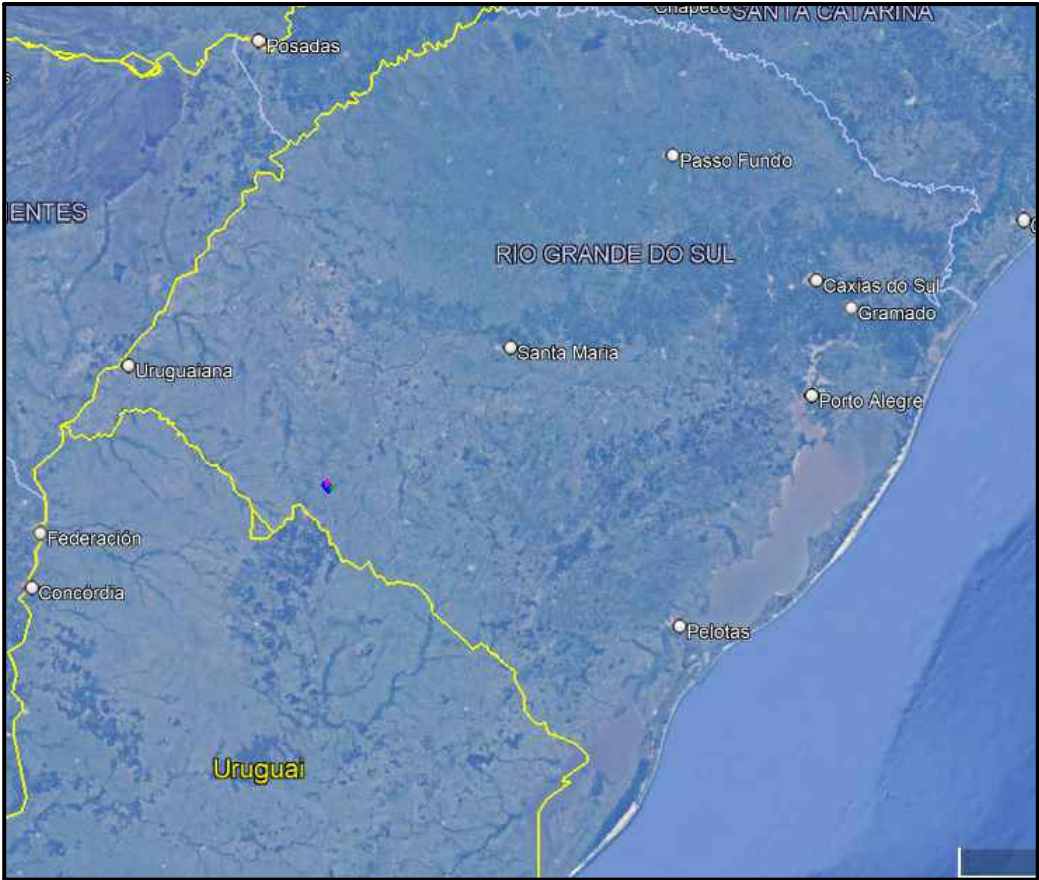

 PREFEITURA MUNICIPAL DE SANTANA DO LIVRAMENTO/RS			
ASSUNTO: PROJETO DE RECUPERAÇÃO DE ESTRADAS VICINAIS EM PROJETOS DE ASSENTAMENTOS			
OBJETO: Recuperação de 44,89 km de estradas vicinais			
LOCAL: PA. Apolo, Recanto, Posto Novo e Conquista Cerro	MUNICÍPIO: SANT'ANA DO LIVRAMENTO - RS	ANÁLISE DE PROJETO:	FOLHA: 01/01
ESCALA: 1/35.000	DATA: MARÇO / 2024	AUTOR DO PROJETO: Lerry A. Rieffel Machado CREA: 228.829 - RS Eng. Civil	