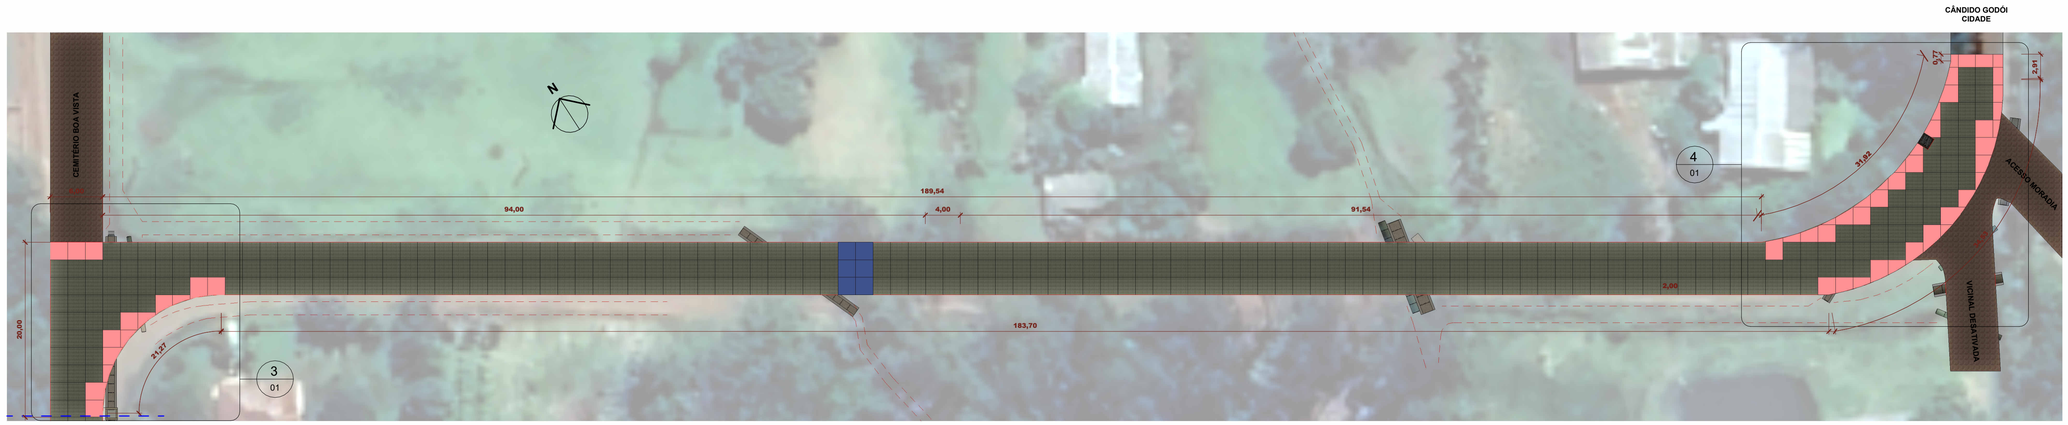

1 PLANTA BAIXA PAVIMENTAÇÃO - TRECHO 01

ESCALA 1 : 350

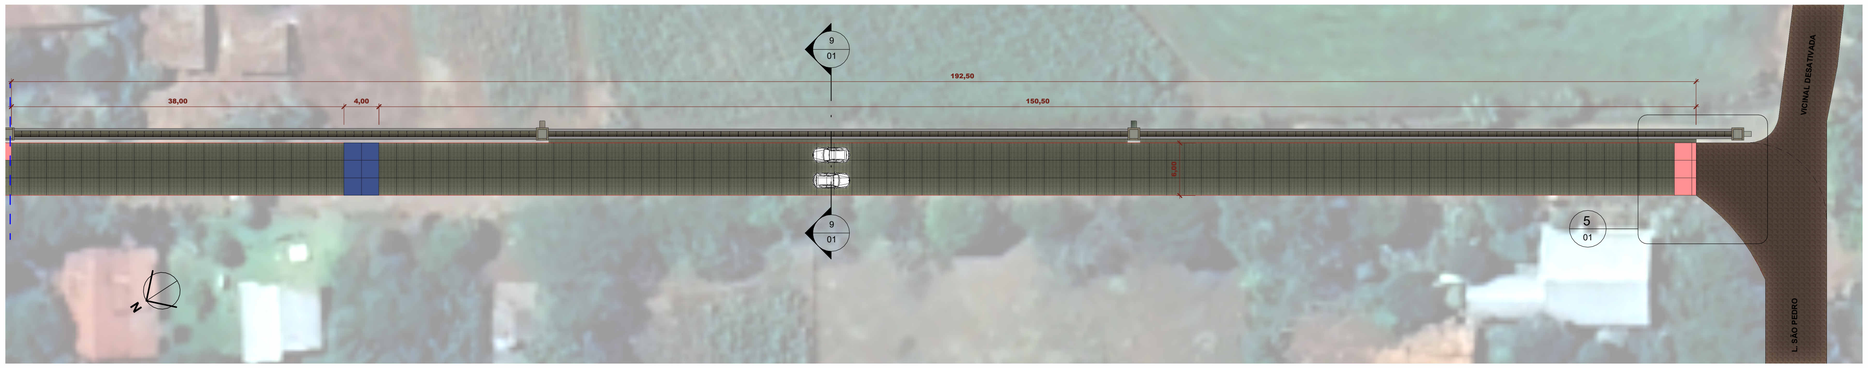

2 PLANTA BAIXA PAVIMENTAÇÃO - TRECHO 02

ESCALA 1 : 350

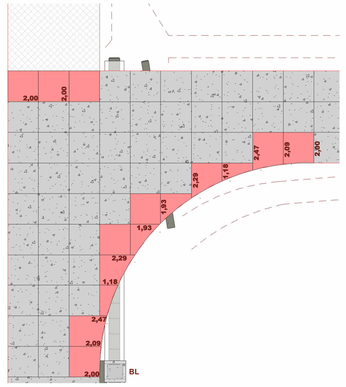

3 DETALHE 01

ESCALA 1 : 200

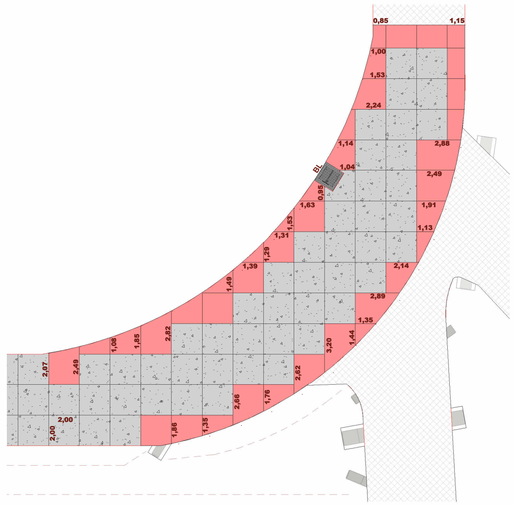

4 DETALHE 02

ESCALA 1 : 200

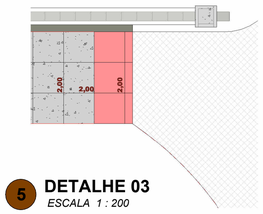

5 DETALHE 03

ESCALA 1 : 200

PLACAS ARMADAS

PLACAS DE TRANSFERENCIA (ENCERRAMENTO DE CONCRETAGEM)

LEGENDA

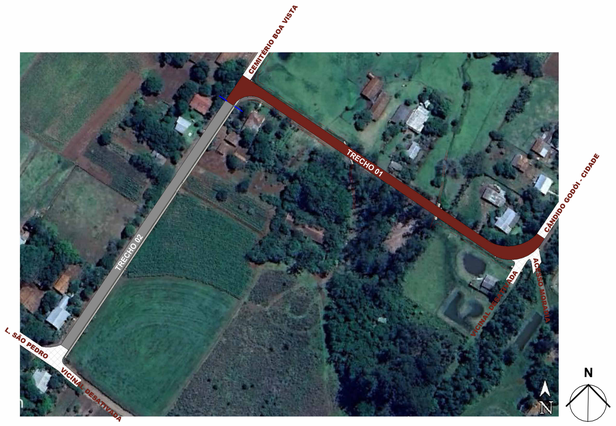

6 SITUAÇÃO PAVIMENTAÇÃO

ESCALA 1 : 2000

PAVIMENTO DE CONCRETO MATERIAL	PROPRIEDADES	
	ÁREA	VOLUME
CONRETO 14CM + BASE DE BRITA GRADUADA 10CM		
BRITA GRADUADA	2755,24 m²	275,52 m³
CONCRETO USINADO Fctm,k 4,2MPa	2755,24 m²	385,72 m³
LONA PLÁSTICA	2755,24 m²	0,00 m³

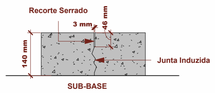

7 DETALHE JUNTA INDUZIDA

ESCALA 1 : 10

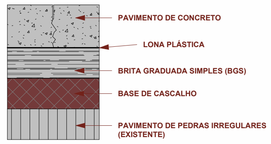

8 DETALHE PAVIMENTO

ESCALA 1 : 10

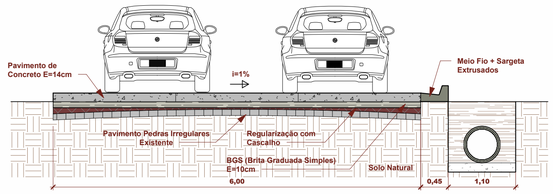

9 SESSÃO TRANSVERSAL DA VIA

ESCALA 1 : 50

PREFEITURA MUNICIPAL DE CÂNDIDO GODÓI

Secretaria de Municipal de Planejamento

Rua Liberato Salzano, 387, Cândido Godói - 55 3548 1200

OBRA: PAVIMENTAÇÃO DE CONCRETO

ENDEREÇO: LINHA BOA VISTA - INTERIOR

ESPECIFICAÇÃO: PAVIMENTAÇÃO

PRANCHA: 01

Proprietário: Prefeitura Municipal

Responsável Técnico: Daniel Rodrigo Goerlach, Eng. Civil - CREA/RS 130189-D

ESCALA DO DESENHO: Como indicado

ESCALA DA PLOTAGEM: Como indicado

ÁREA: 2755,24 m²

DESENHO: Charles M. Schneider

DATA: SETEMBRO/2025

REVISÃO: RV-01