



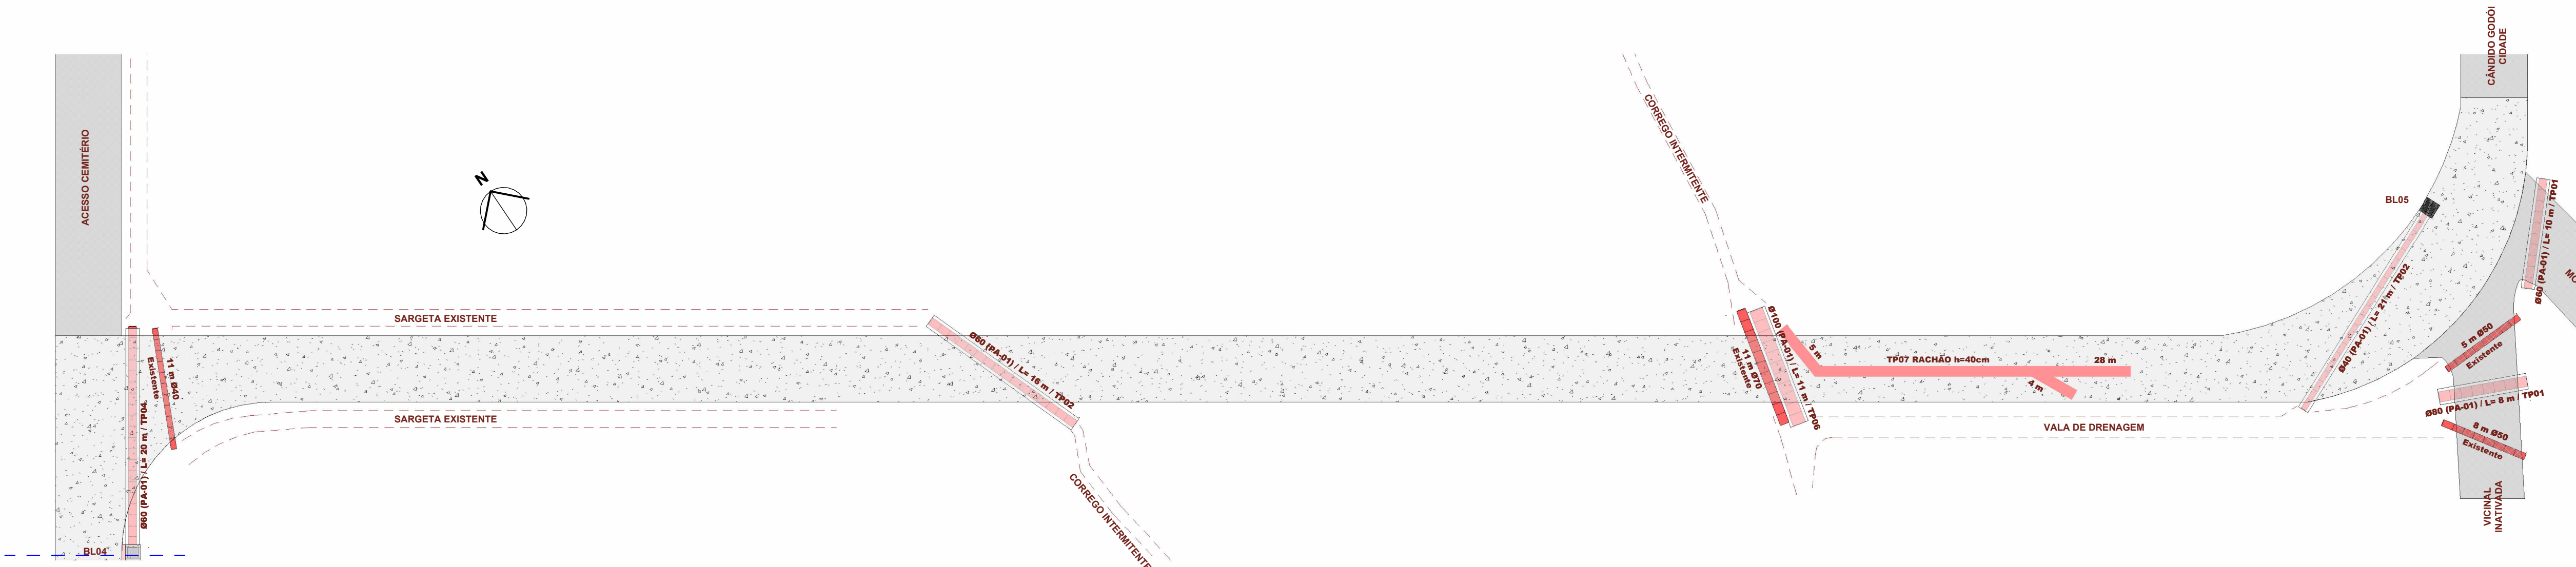


1 DRENAGEM PLUVIAL - TRECHO 01

ESCALA 1 : 350

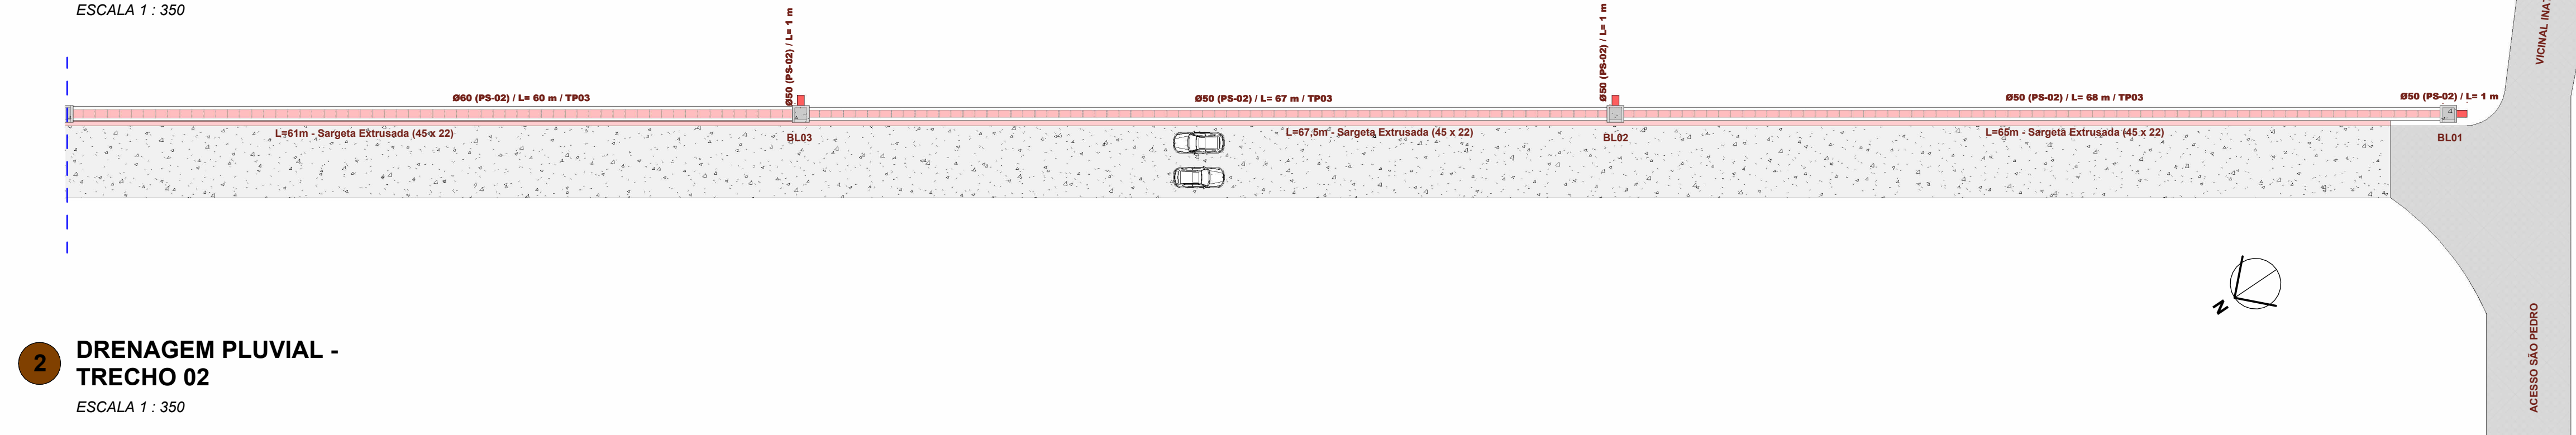

2 DRENAGEM PLUVIAL - TRECHO 02

ESCALA 1 : 350

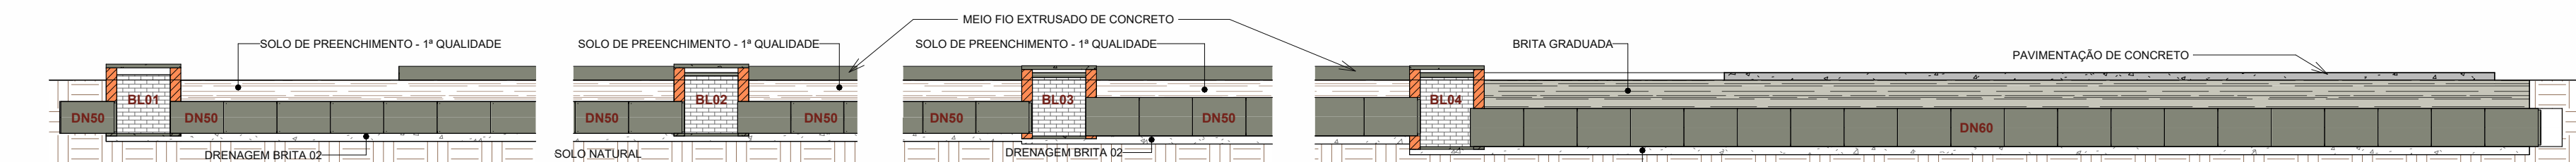

3 PERFIL DE DRENAGEM LONGITUDINAL - TRECHO 02

ESCALA 1 : 100

MATERIAIS DE PISO E PREENCHIMENTO		
MATERIAIS	PROPRIEDADES	
ÁREA	VOLUME	
SCM - CONCRETO DE PISO	1,20 m²	0,06 m³
CONCRETO DE PISO	7,84 m²	0,55 m³
CONCRETO ARMADO	6,75 m²	0,33 m³
CONCRETO SCM + DRENAGEM 10CM	7,84 m²	0,78 m³
CONCRETO DE PISO	35,51 m²	14,20 m³
DRENAGEM BRITA 02	20,84 m²	15,25 m³
DRENAGEM RACHÃO	20,84 m²	2,54 m³
REATERRO DE VALA DN40 - BRITA GRADUADA	74,42 m²	8,67 m³
SOLO DE PREENCHIMENTO - 1ª QUALIDADE	74,42 m²	57,75 m³
DRENAGEM BRITA 02	20,08 m²	19,30 m³
REATERRO DE VALA DN50 - BRITA GRADUADA	20,08 m²	2,32 m³
SOLO DE PREENCHIMENTO - 1ª QUALIDADE	22,51 m²	20,44 m³
BRITA GRADUADA	24,47 m²	4,02 m³
DRENAGEM BRITA 02	12,27 m²	11,49 m³
REATERRO DE VALA DN60 - SOLO DE PRIMEIRA	72,78 m²	8,48 m³
SOLO DE PREENCHIMENTO - 1ª QUALIDADE	72,78 m²	56,51 m³
DRENAGEM BRITA 02	74,56 m²	8,15 m³
REATERRO DE VALA DN80 - SOLO DE PRIMEIRA	74,56 m²	57,04 m³
SOLO DE PREENCHIMENTO - 1ª QUALIDADE	11,81 m²	11,70 m³
REATERRO DE VALA DN100 - BRITA GRADUADA E DRENAGEM RACHÃO	18,80 m²	19,55 m³
BRITA GRADUADA	18,80 m²	3,67 m³


MATERIAIS DE PISO E PREENCHIMENTO RESUMO		
MATERIAIS	PROPRIEDADES	
ÁREA	VOLUME	
BRITA GRADUADA	82,23 m²	74,55 m³
CONCRETO ARMADO	7,94 m²	0,55 m³
CONCRETO DE PISO	7,95 m²	0,39 m³
DRENAGEM BRITA 02	254,08 m²	30,07 m³
RACHÃO	54,31 m²	17,67 m³
SOLO DE PREENCHIMENTO - 1ª QUALIDADE	286,55 m²	199,38 m³

TABELA DE SARGETAS		
TIPO	MATERIAL	EXTENSÃO
SARGETA EXTRUSADA 30CM	CONCRETO	4,20 m
SARGETA-MEIO FIO EXTRUSADO 45X22	CONCRETO	188,38 m

TUBOS DE CONCRETO		MATERIAL ESCAVADO
TIPO	QUANTIDADE	
TUBO DE CONCRETO DN40 (PA-01)	21	VOLUME ESCAVADO 344,69 m³
TUBO DE CONCRETO DN50 (PS-02)	138	
TUBO DE CONCRETO DN60 (PA-01)	46	
TUBO DE CONCRETO DN80 (PS-02)	60	
TUBO DE CONCRETO DN100 (PA-01)	1	
TUBO DE CONCRETO DN60 (PA-01)	8	
TUBO DE CONCRETO DN100 (PA-01)	11	


ALVENARIAS	PROPRIEDADES	
ÁREA	VOLUME	
ALVENARIA DE TUBO MACIÇO - 20CM	27,12 m²	5,43 m³
BLOCO CERÂMICO		

ALVENARIAS	PROPRIEDADES	
ÁREA	VOLUME	
ALVENARIA DE TUBO MACIÇO - 20CM	27,12 m²	5,43 m³
BLOCO CERÂMICO		

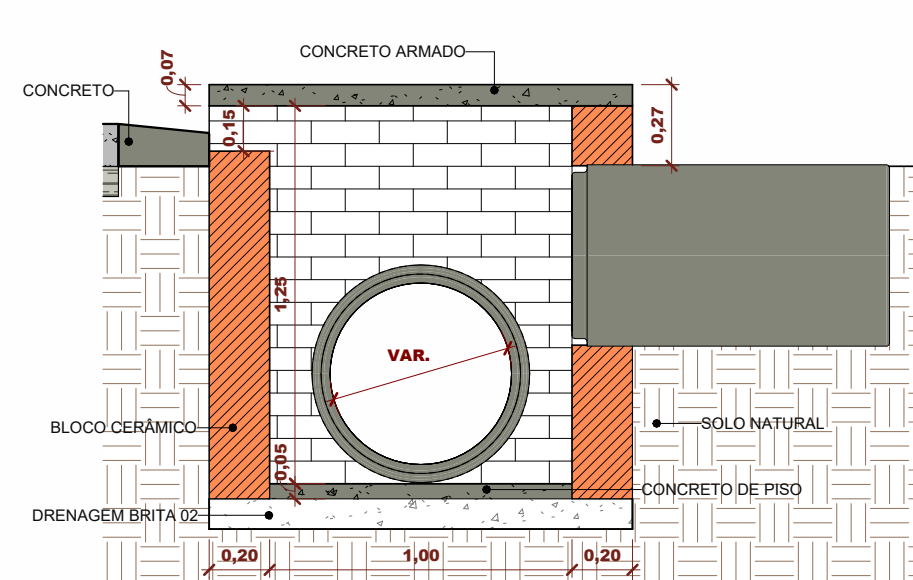


20 BL02,03

8 SESSÃO TRANSVERSAL DN50 TP03

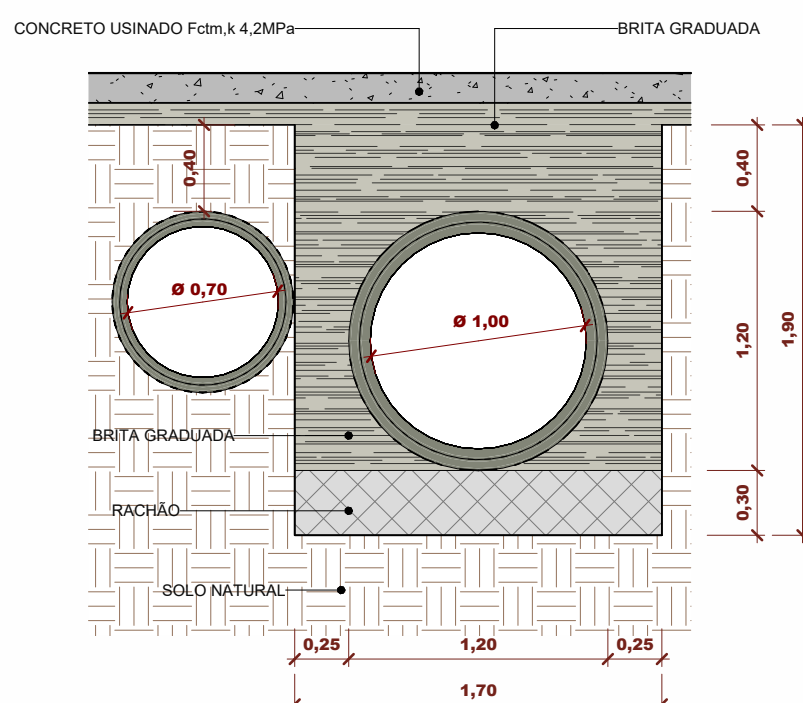


6 SESSÃO TRANSVERSAL DN100 TP06

4 SESSÃO TRANSVERSAL DN60 TP02

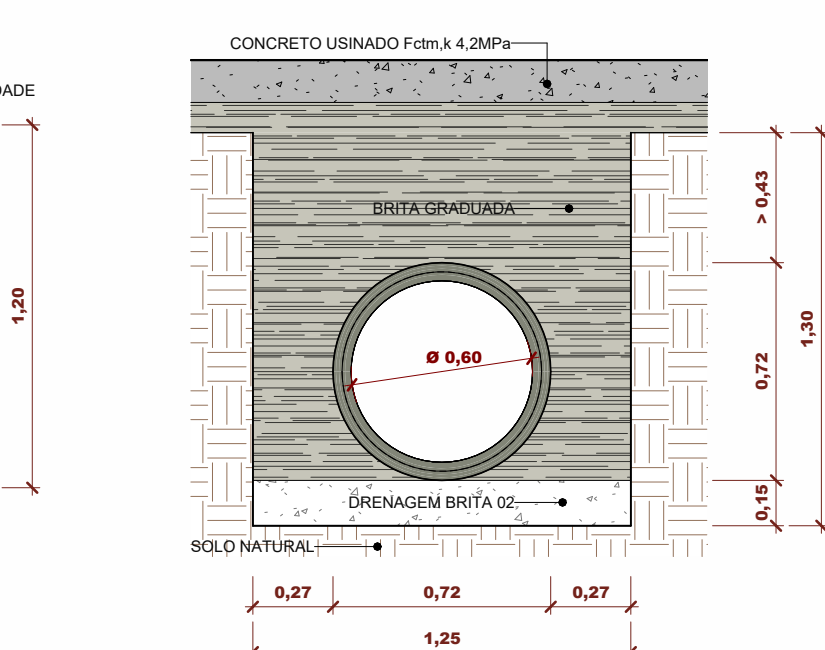


19 SESSÃO TRANSVERSAL DN60 TP04


11 SESSÃO TRANSVERSAL DN60 TP01

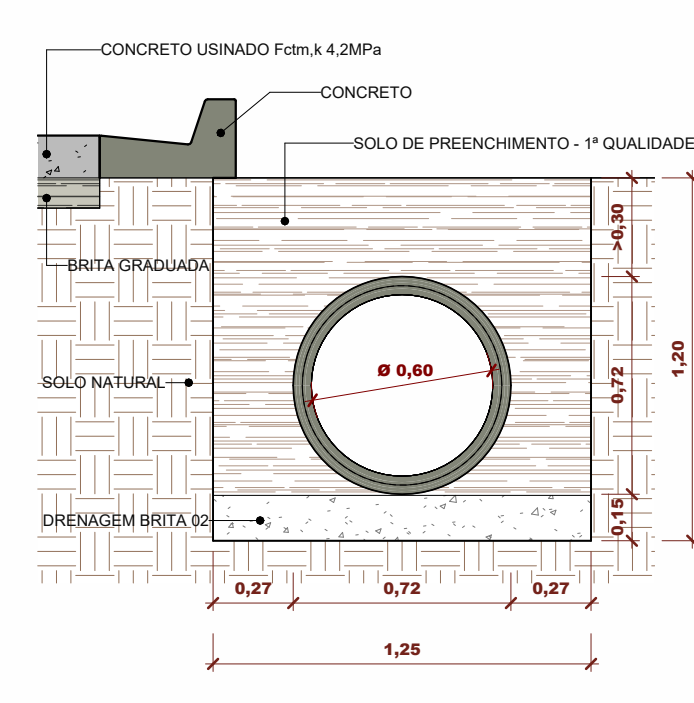


7 SESSÃO TRANSVERSAL DN60 TP03

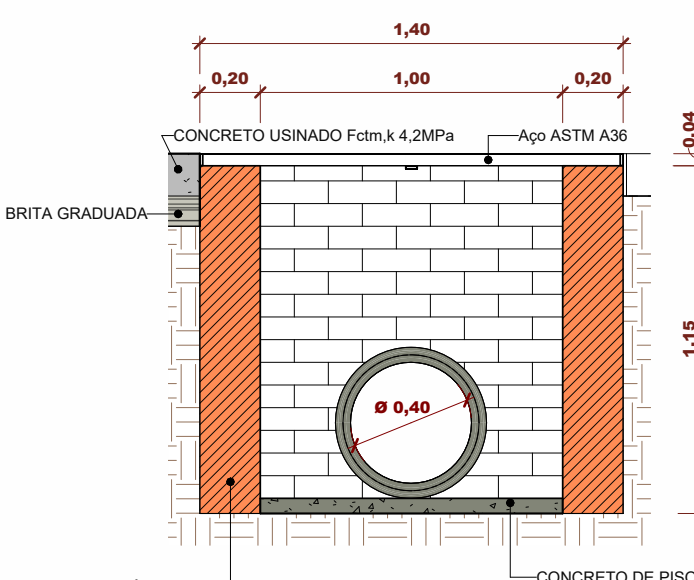


12 CORTE BL05

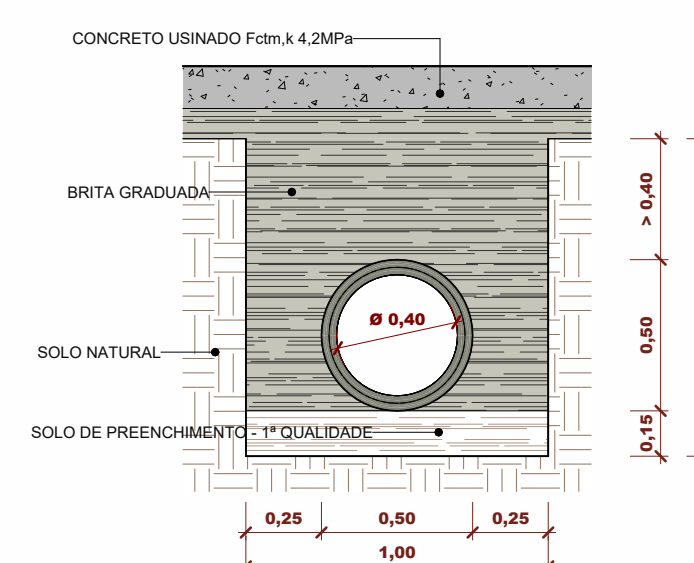

9 SESSÃO TRANSVERSAL DN40 TP02

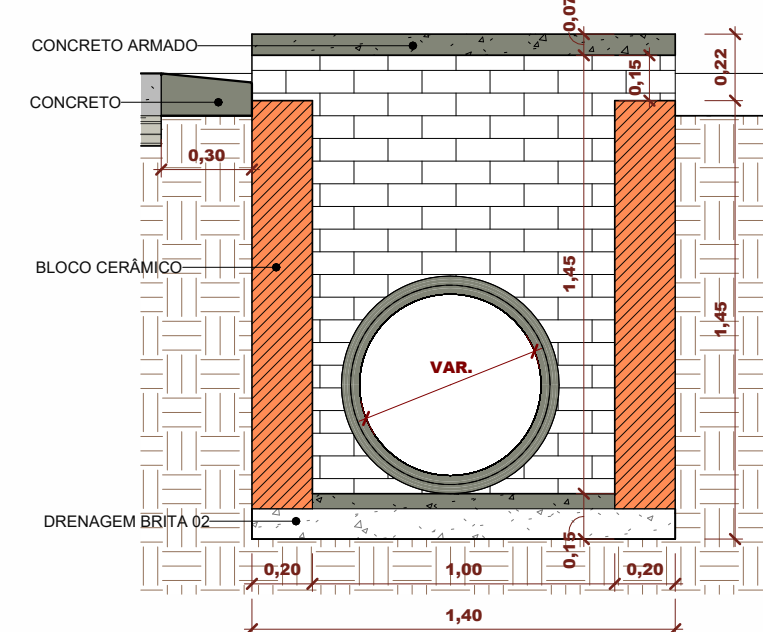

10 CORTE BL01,04

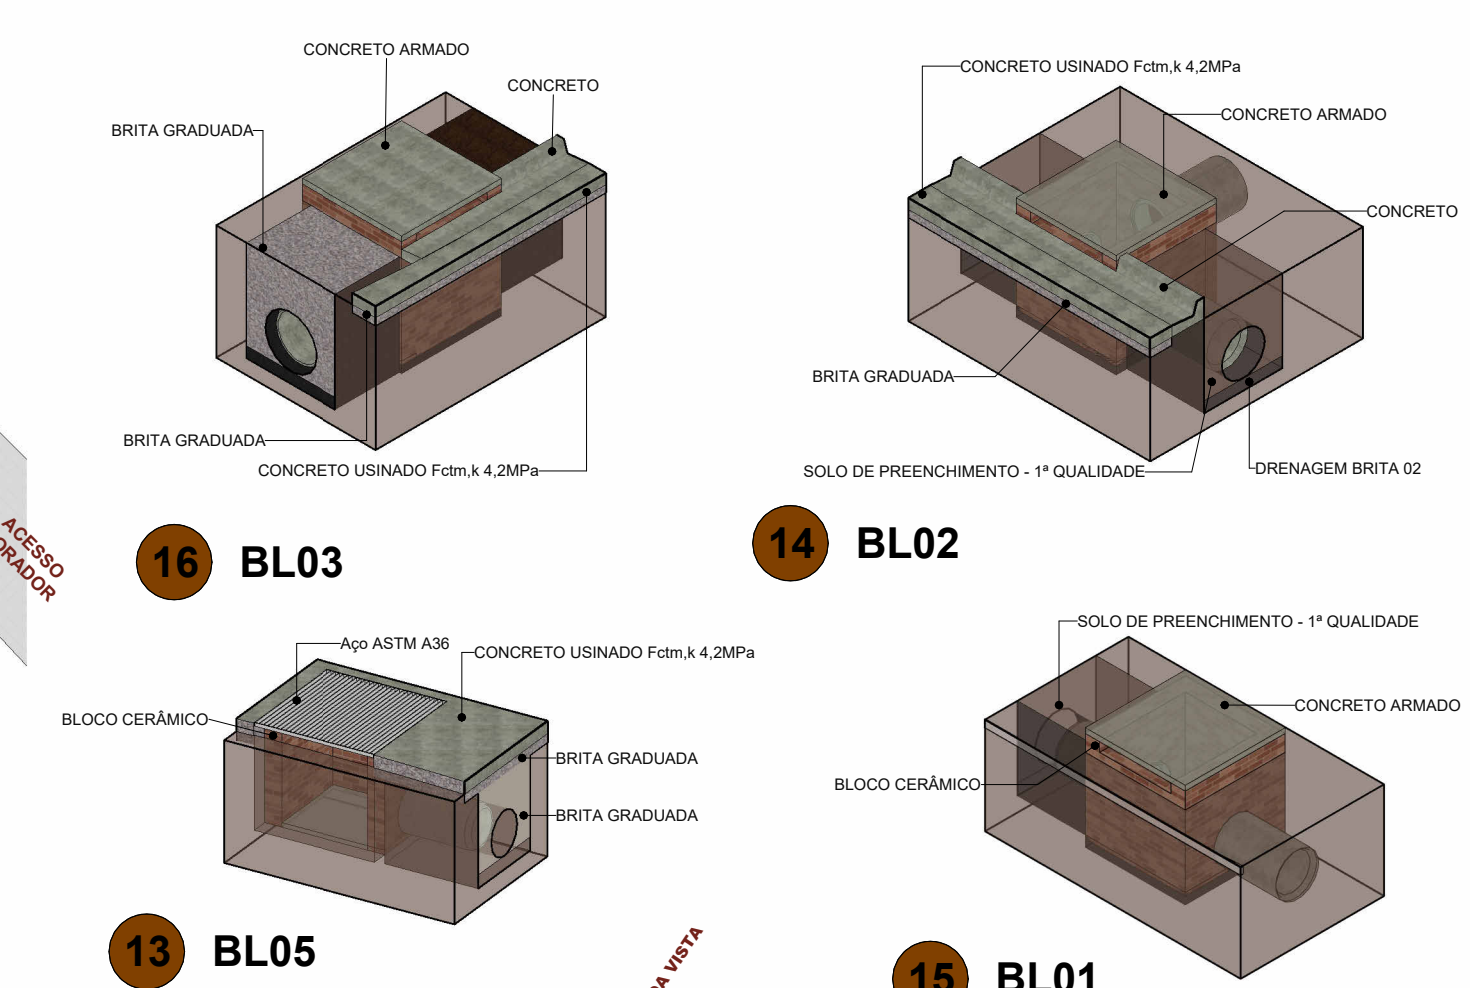

17 SITUAÇÃO DRENAGEM

ESCALA 1 : 2000

PREFEITURA MUNICIPAL DE CÂNDIDO GODÓI
Secretaria de Municipal de Planejamento
Rua Liberato Salzano, 387, Cândido Godói - 55 3548 1200

OBRA: PAVIMENTAÇÃO DE CONCRETO
ENDEREÇO: LINHA BOA VISTA - INTERIOR
ESPECIFICAÇÃO: DRENAGEM PLUVIAL

Proprietário: Prefeitura Municipal
Responsável Técnico: Daniel Rodrigo Goerlach
Eng. Civil - CREA/RS 130189-D

ÁREA: 2755,24 m²
DESENHO: Charles M. Scheider
DATA: SETEMBRO/2025
REVISÃO: RV-01

PRANCHA: 01

02

ESCALA DO DESENHO: Como indicado
ESCALA DA PLOTAGEM: Como indicado