


pavimentação: detalhamento meios fios

$29,10+26,00+14,80+14,80+14,80+2,00+2,50+2,50+1,50+15,30+7,70+4,90=135,90$
136,90 metros

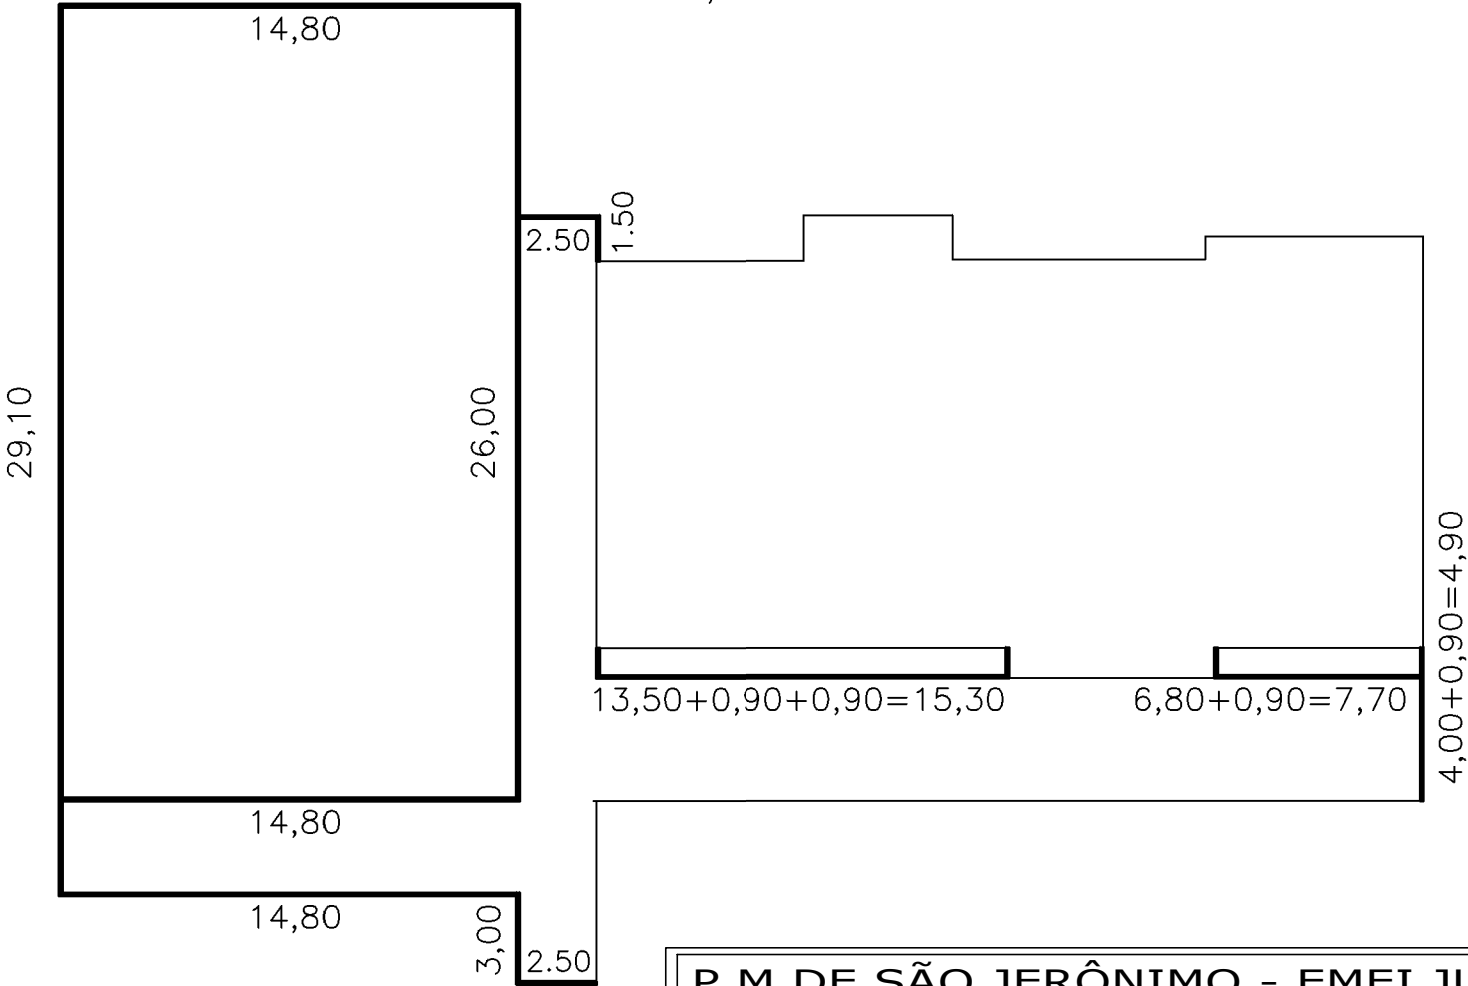

P M DE SÃO JERÔNIMO - EMEI JUDITH SCHWENGBER			
	PROJETO MUROS, CERCAS, COBERTURAS, PAVIMENTAÇÃO, DRENAGEM		DATA AGOSTO/2025
	RESPONSÁVEL TÉCNICO GILBERTO PRADELLA ARQUITETO - CAU A14.344-8		ESCALA sem escala
	PAVIMENTAÇÃO / MEIOS FIOS		METRAGEM 596,39 M²
			PRANCHA ARQ 03