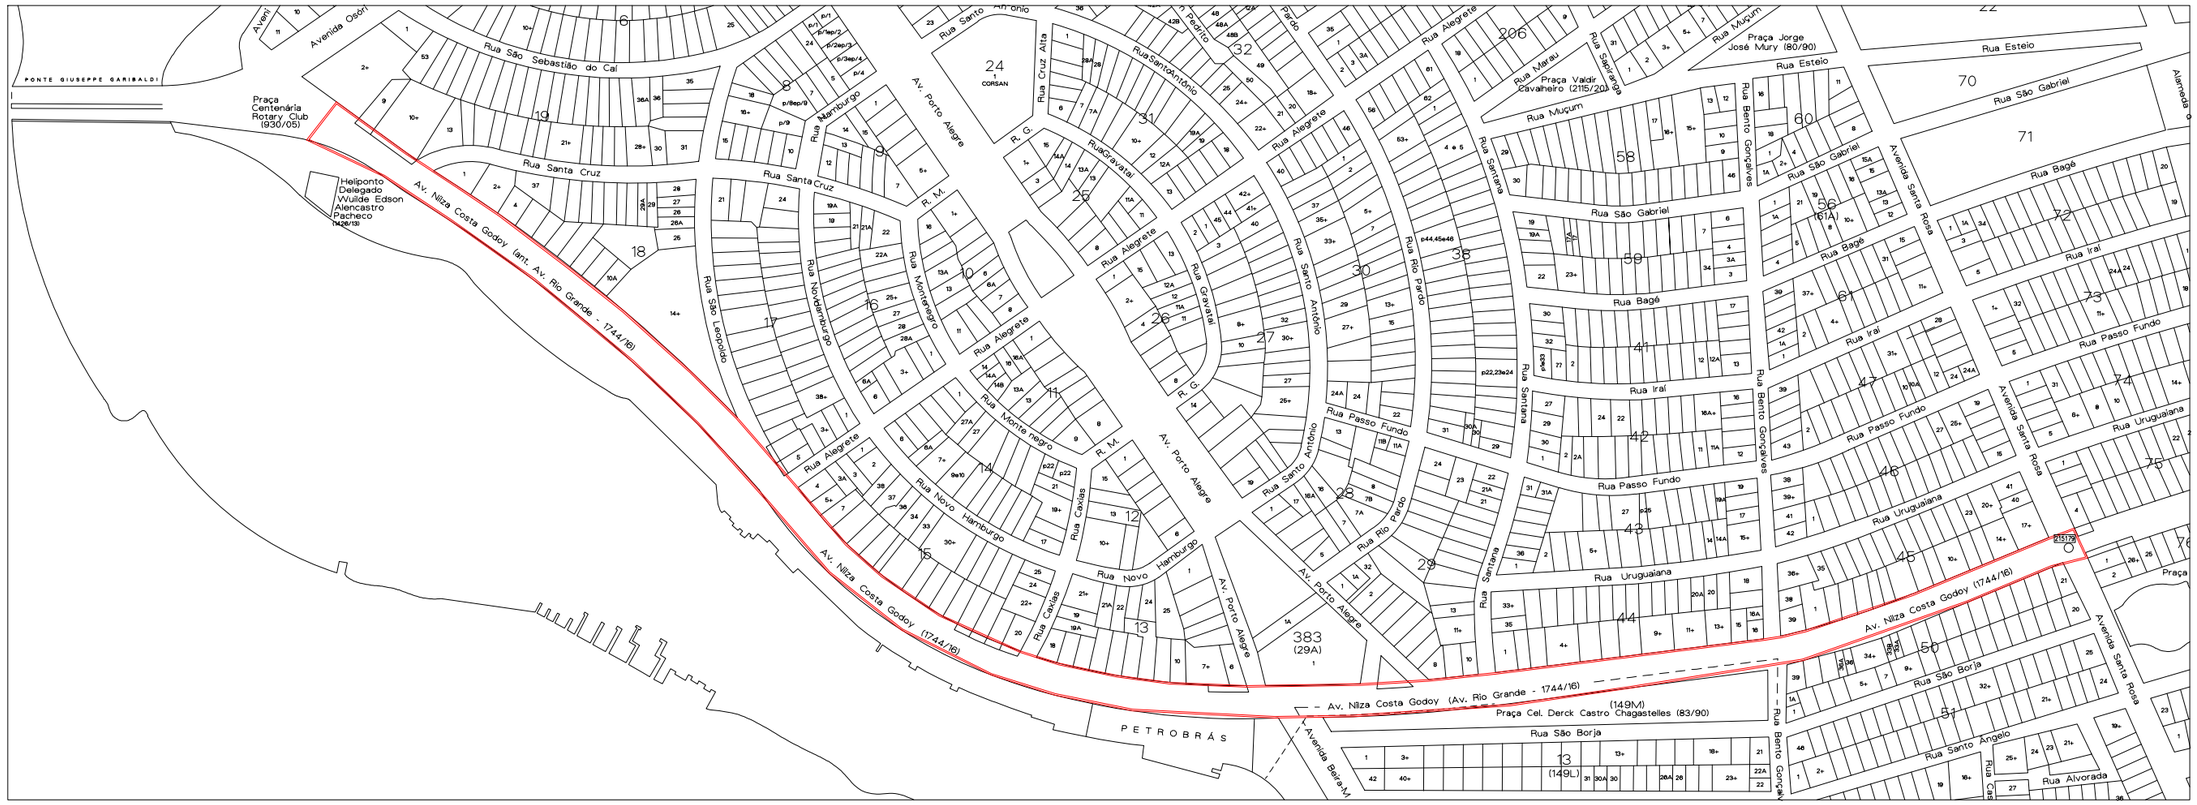

LOCALIZAÇÃO
s/esc

PREFEITURA MUNICIPAL DE IMBÉ/RS
DEPARTAMENTO DE EFICIÊNCIA ENERGÉTICA

SECRETÁRIO MUNICIPAL

RESP.TÉCNICO: LUCAS MARTINS WOLKER
CREA RS 252418

OBRA: CIRCUITO EXCLUSIVO PARA ILUMINAÇÃO PÚBLICA

ENDEREÇO: AV. NILZA COSTA GODOY, CENTRO - IMBÉ/RS

CONTEÚDO: LOCALIZAÇÃO DA OBRA

PRANCHA: 01/08

DATA: 10/2025

ESCALA: 1/1000

CENTRO ADMINISTRATIVO - AV. PARAGUASSÚ, 1043 - CENTRO - IMBÉ/RS
CEP 95.625-000 - 51 3627 8200 - dee.imbe@imbe.rs.gov.br