




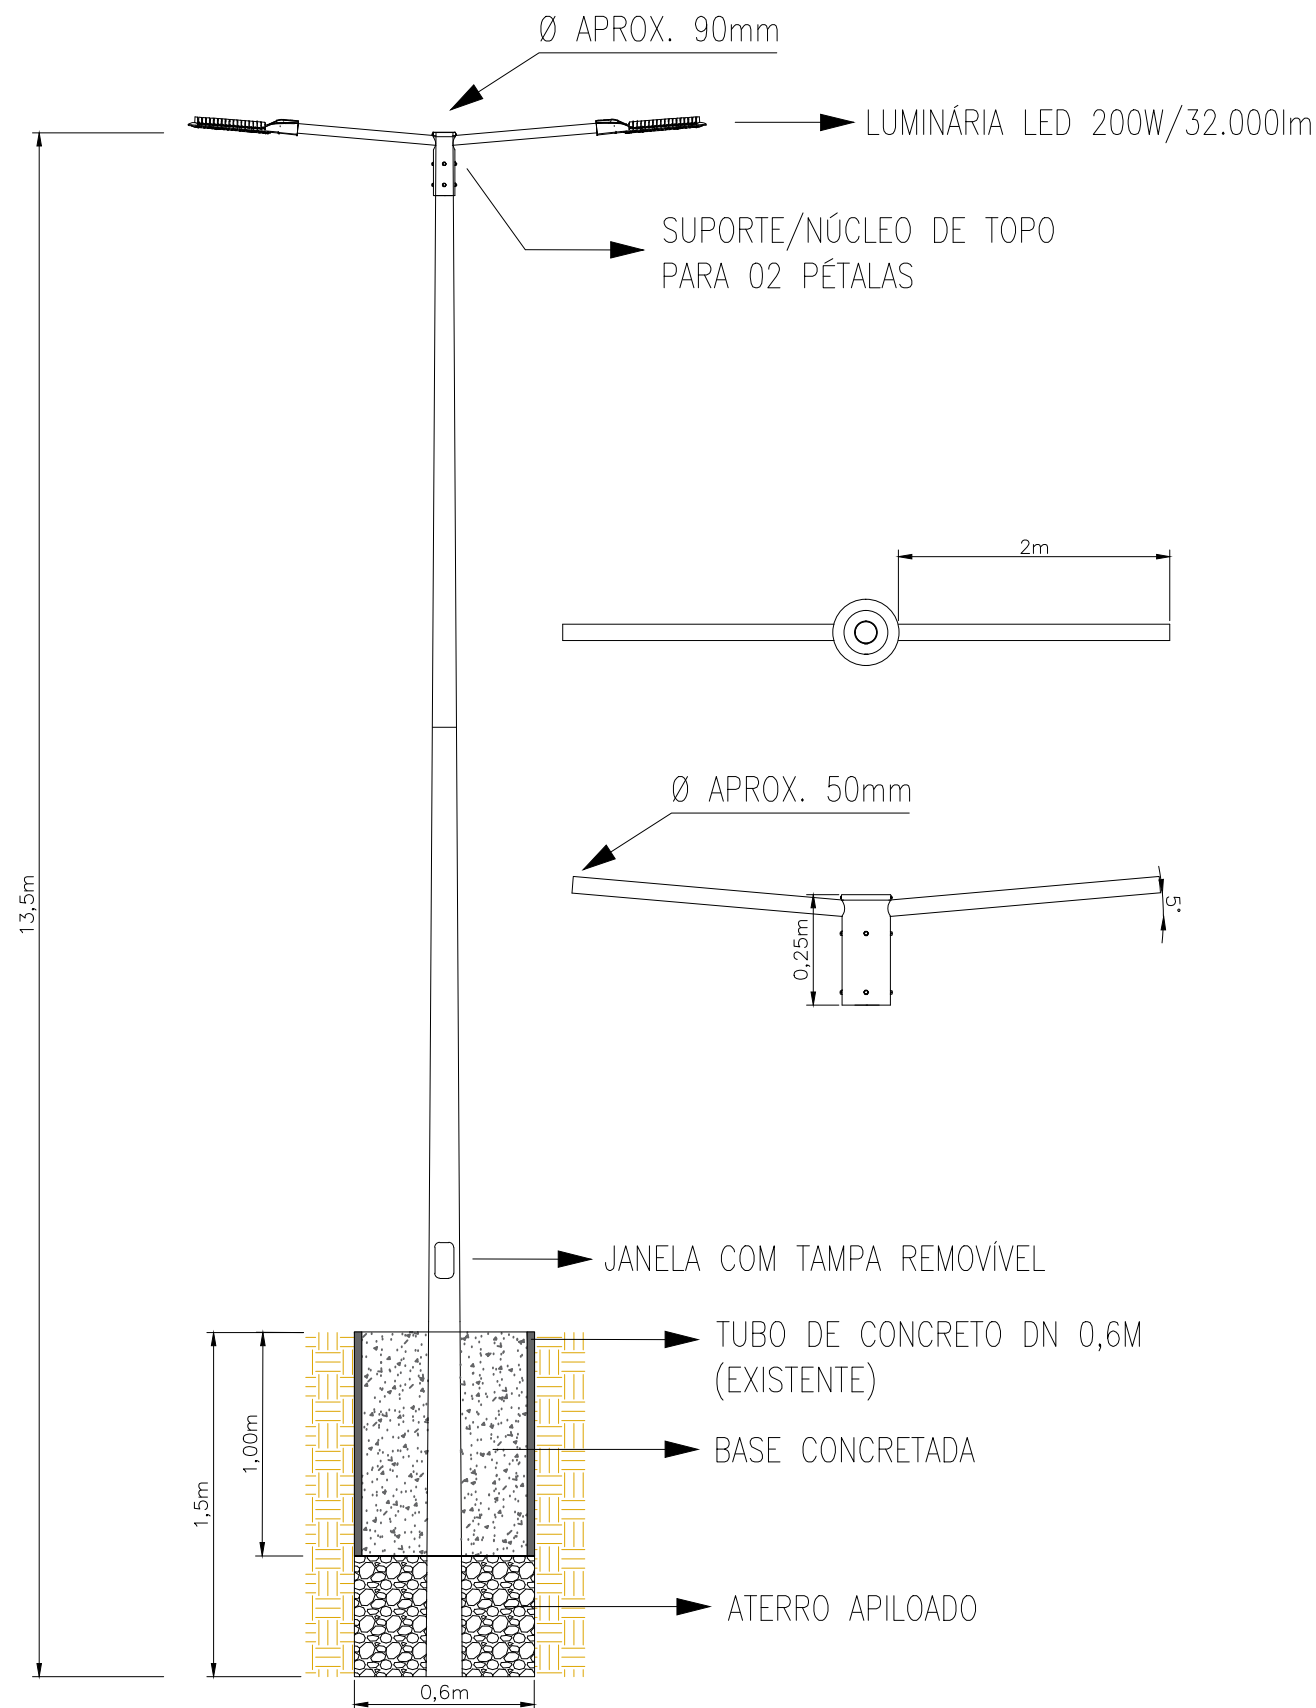

DETALHE - POSTE DE ILUMINAÇÃO
s/esc.

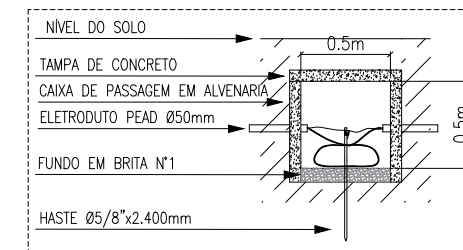

DETALHE CAIXAS DE PASSAGEM EXISTENTES
s/esc.

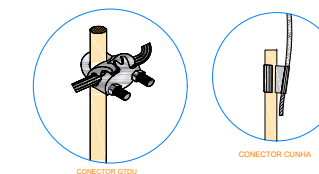

CONEXÃO COM A HASTE DE ATERRAMENTO
s/esc.



PREFEITURA MUNICIPAL DE IMBÉ/RS
DEPARTAMENTO DE EFICIÊNCIA ENERGÉTICA

SECRETÁRIO MUNICIPAL

RESP. TÉCNICO: LUCAS MARTINS WOLKER
CREA RS 252418

OBRA: CIRCUITO EXCLUSIVO PARA ILUMINAÇÃO PÚBLICA

ENDEREÇO: AV. NILZA COSTA GODOY, CENTRO - IMBÉ/RS

CONTEÚDO:

DETALHES GERAIS

DATA: 10/2025

ESCALA: 1/1000

PRANCHA:

03/08

CENTRO ADMINISTRATIVO - AV. PARAGUASSÚ, 1043 - CENTRO - IMBÉ/RS
CEP 95.625-000 - 51 3627 8200 - dee.imbe@imbe.rs.gov.br