


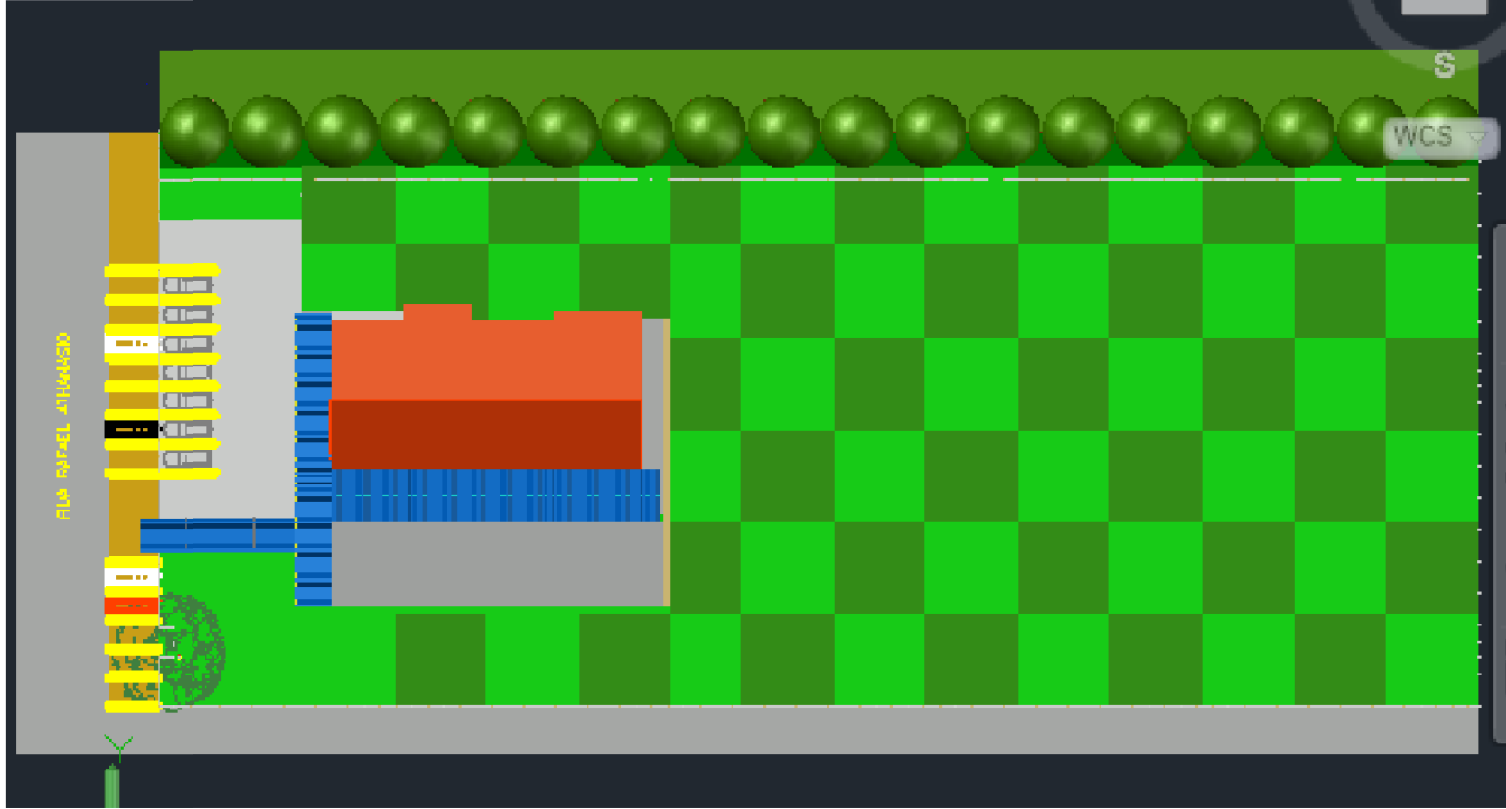

P M DE SÃO JERÔNIMO - EMEI JUDITH SCHWENGBER

	PROJETO	Muros, Cercas, Coberturas, Pavimentação, Drenagem		DATA	AGOSTO/2025
	RESPONSÁVEL TÉCNICO	GILBERTO PRADELLA ARQUITETO - CAU A14.344-8		ESCALA	sem escala
	pavimentação / detalhamento / meios fios		METRAGEM	271,80 m	PRANCHA
			ARQ 03/03		