
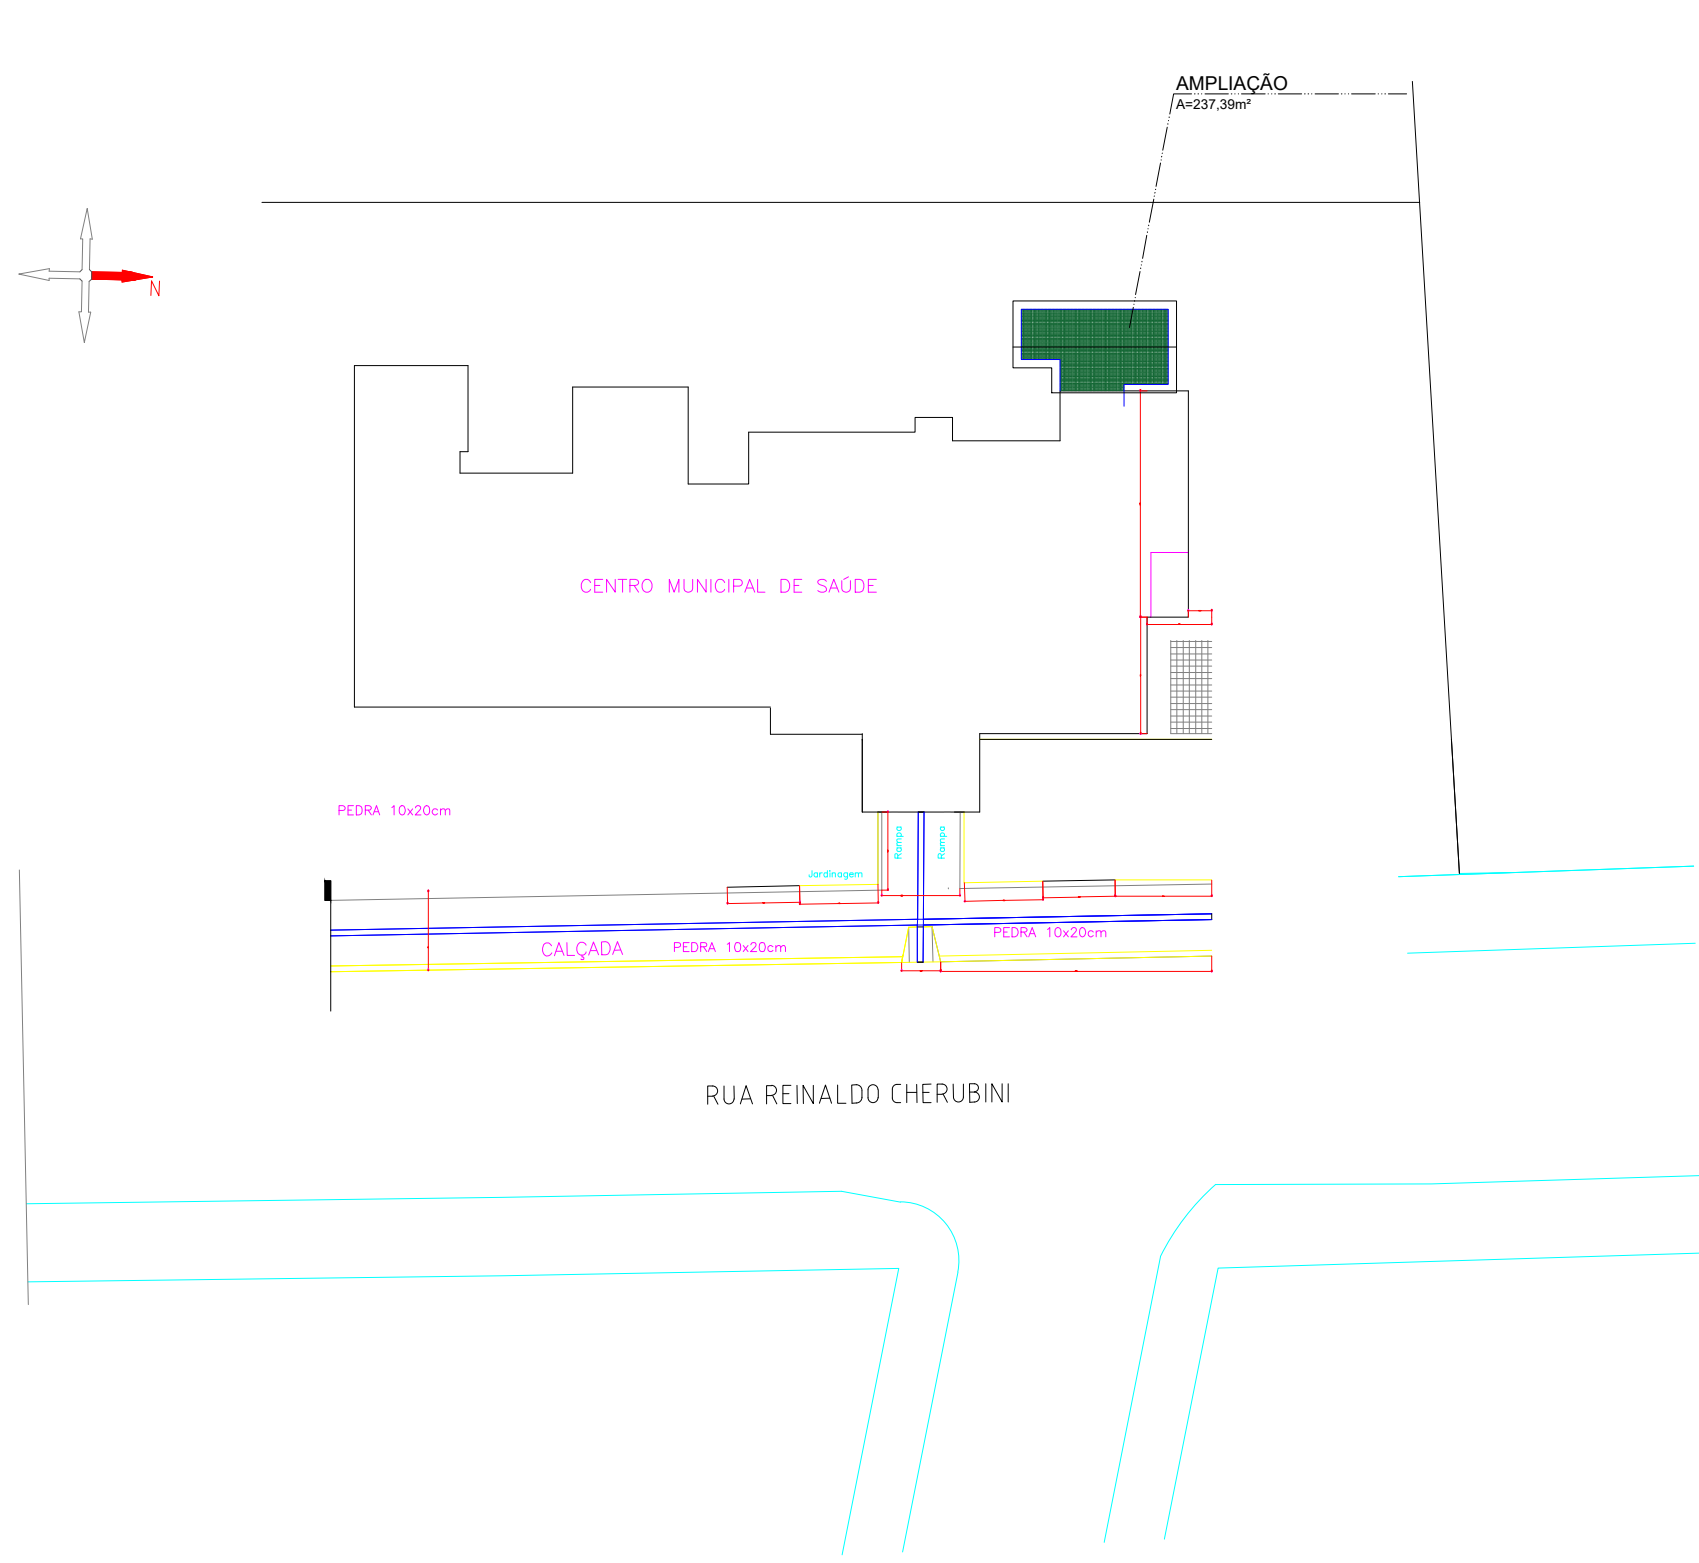
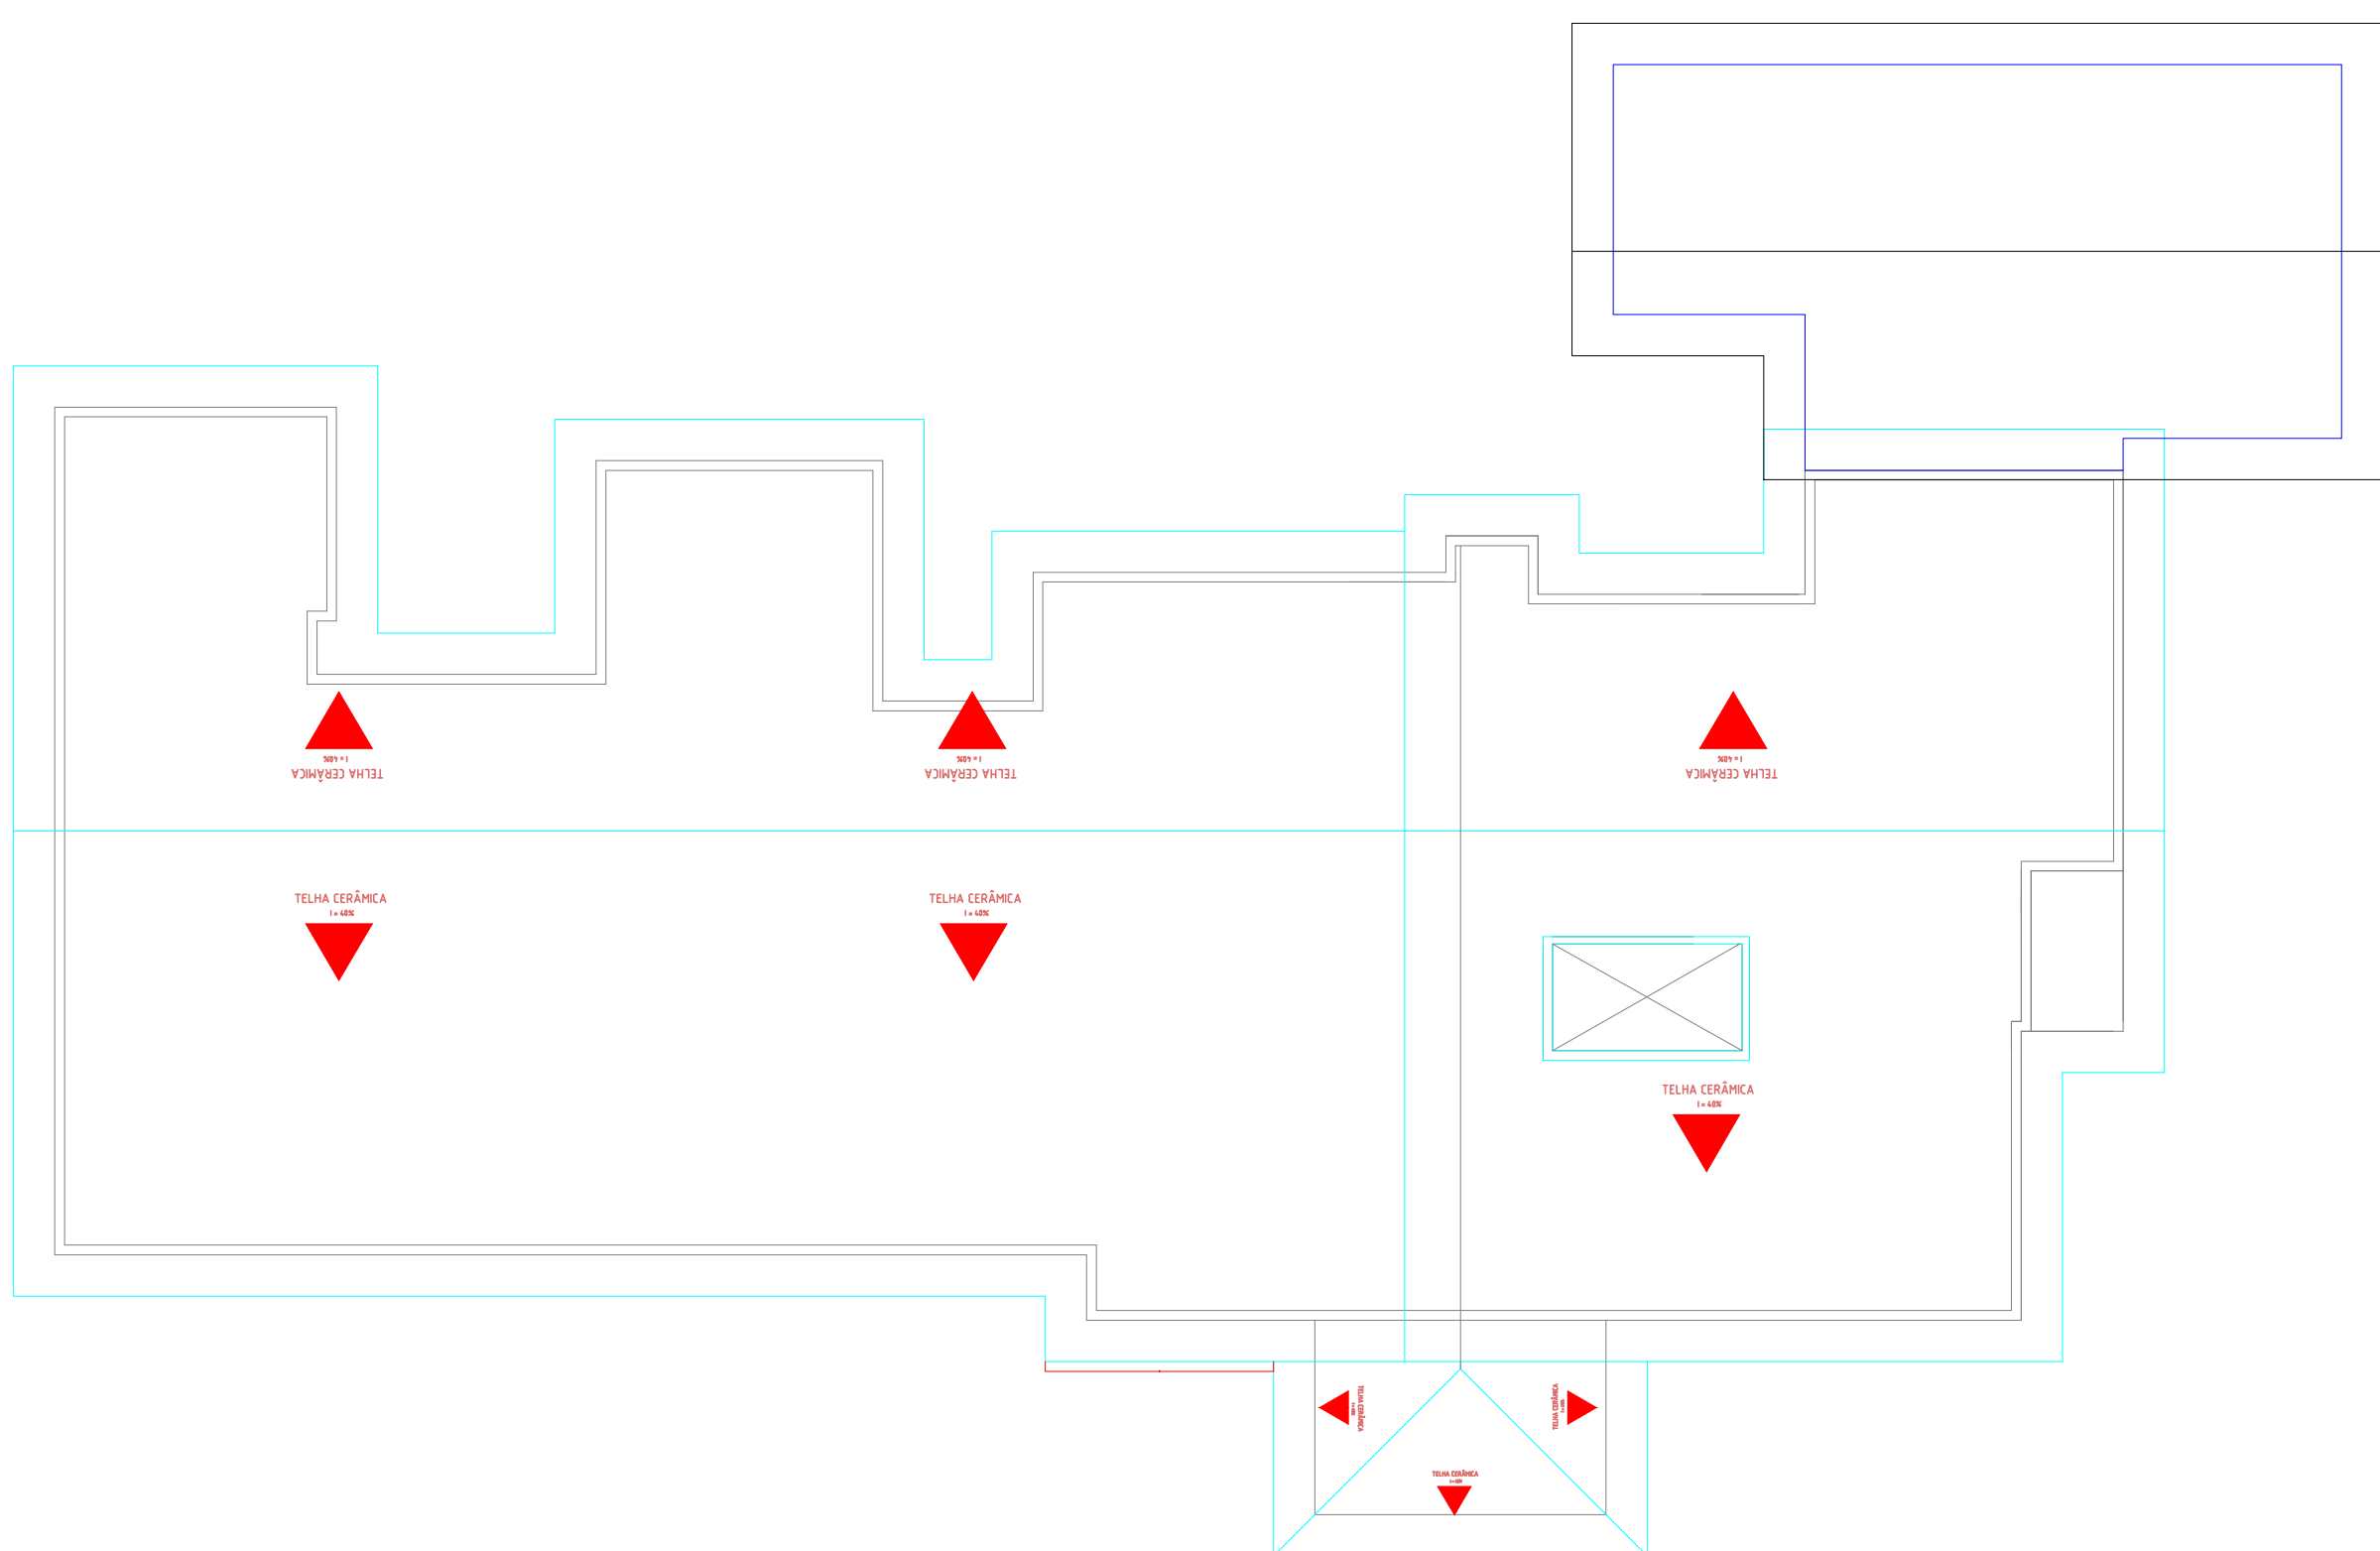
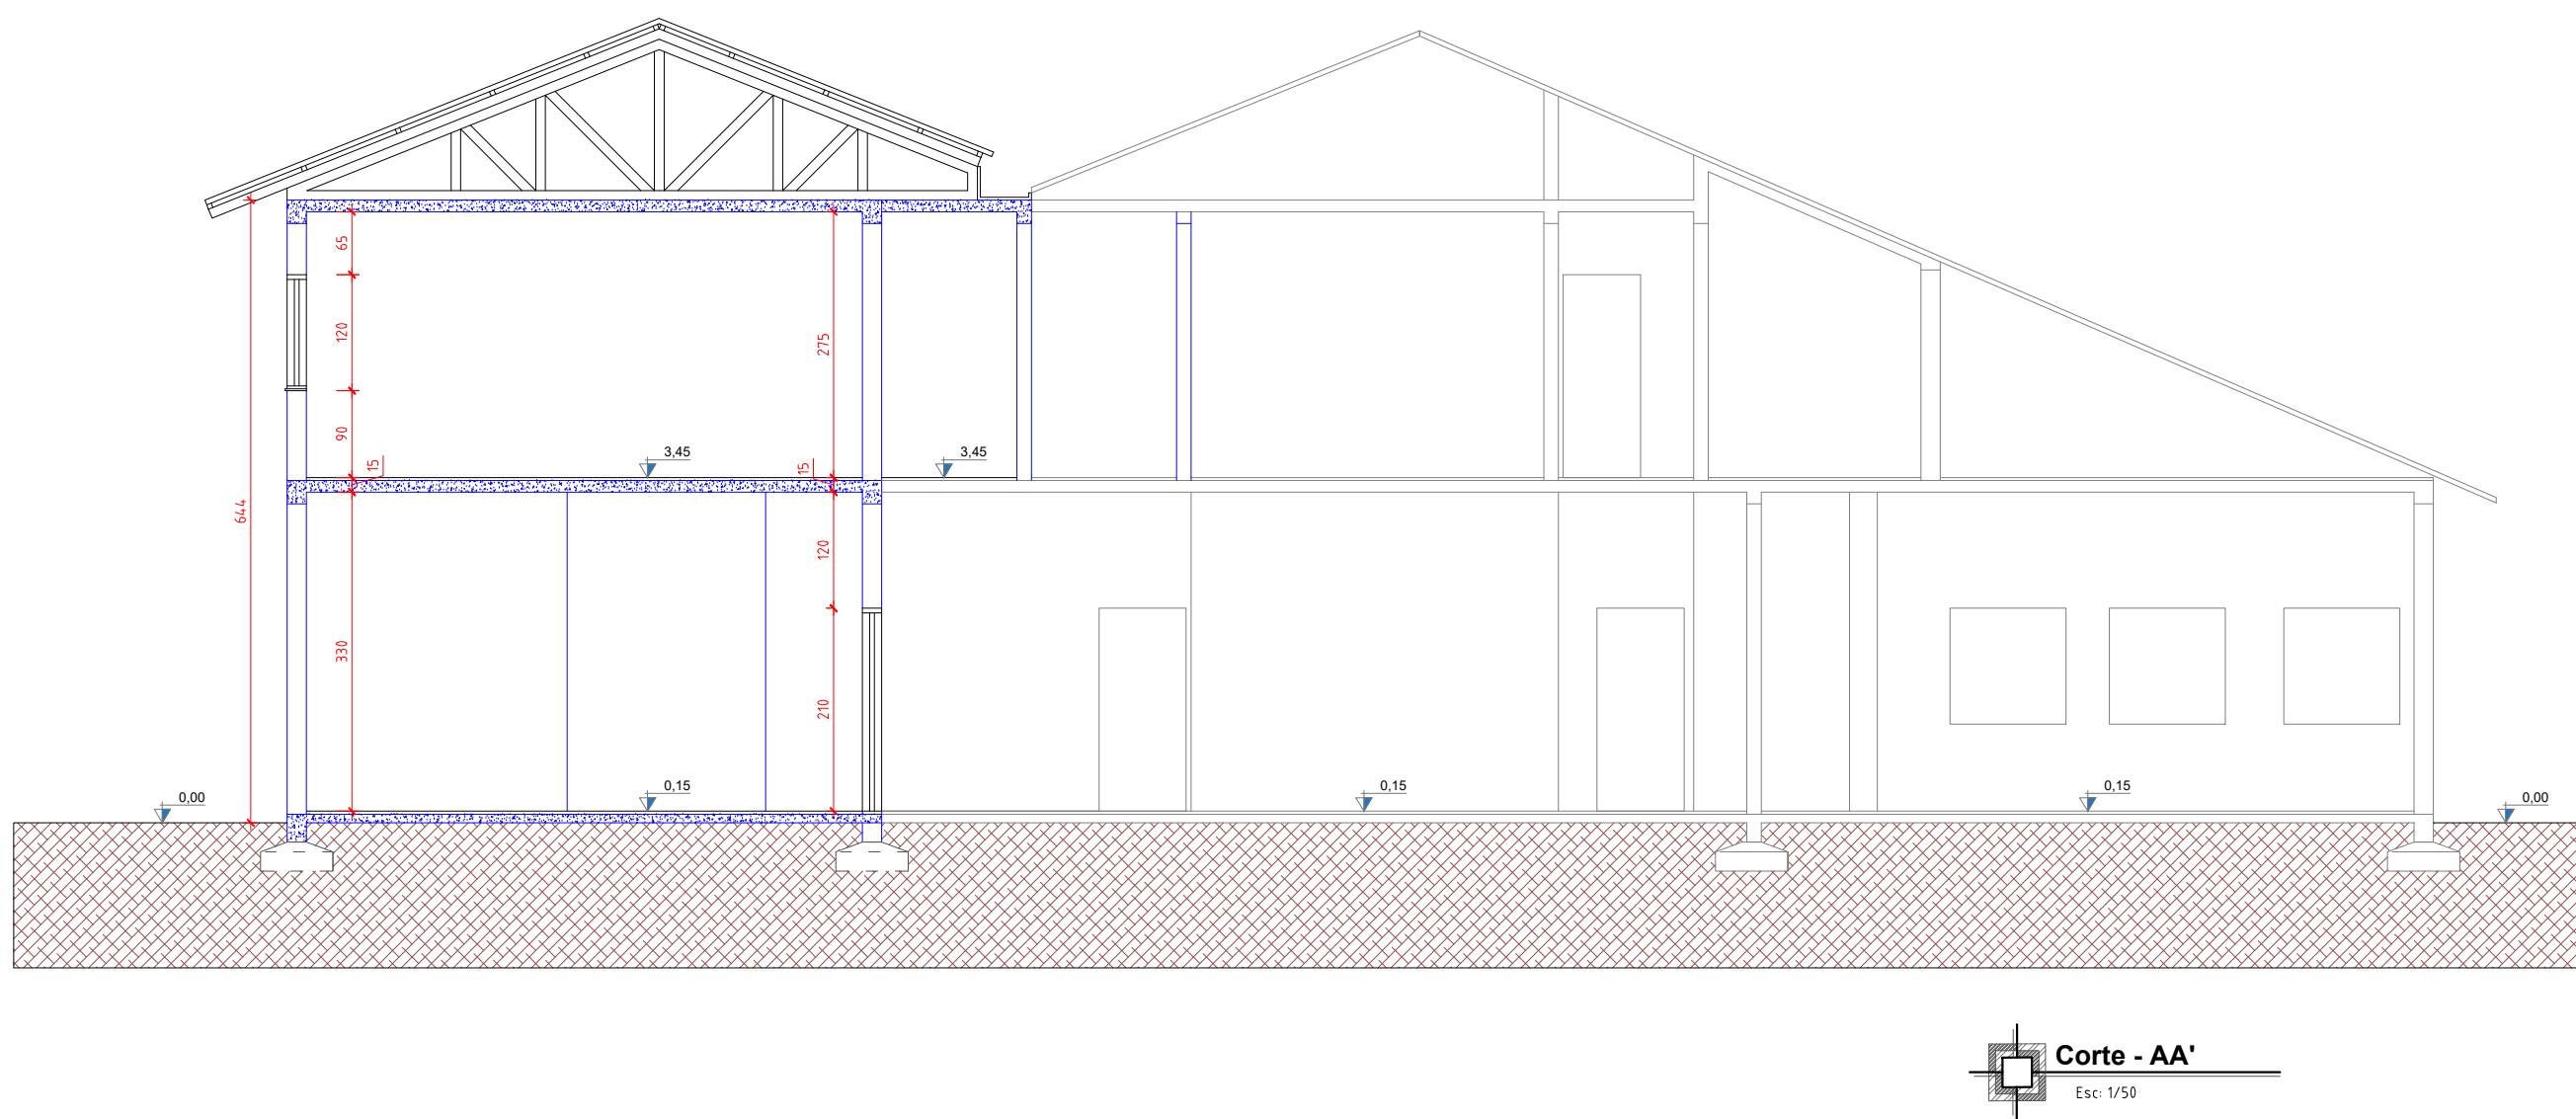
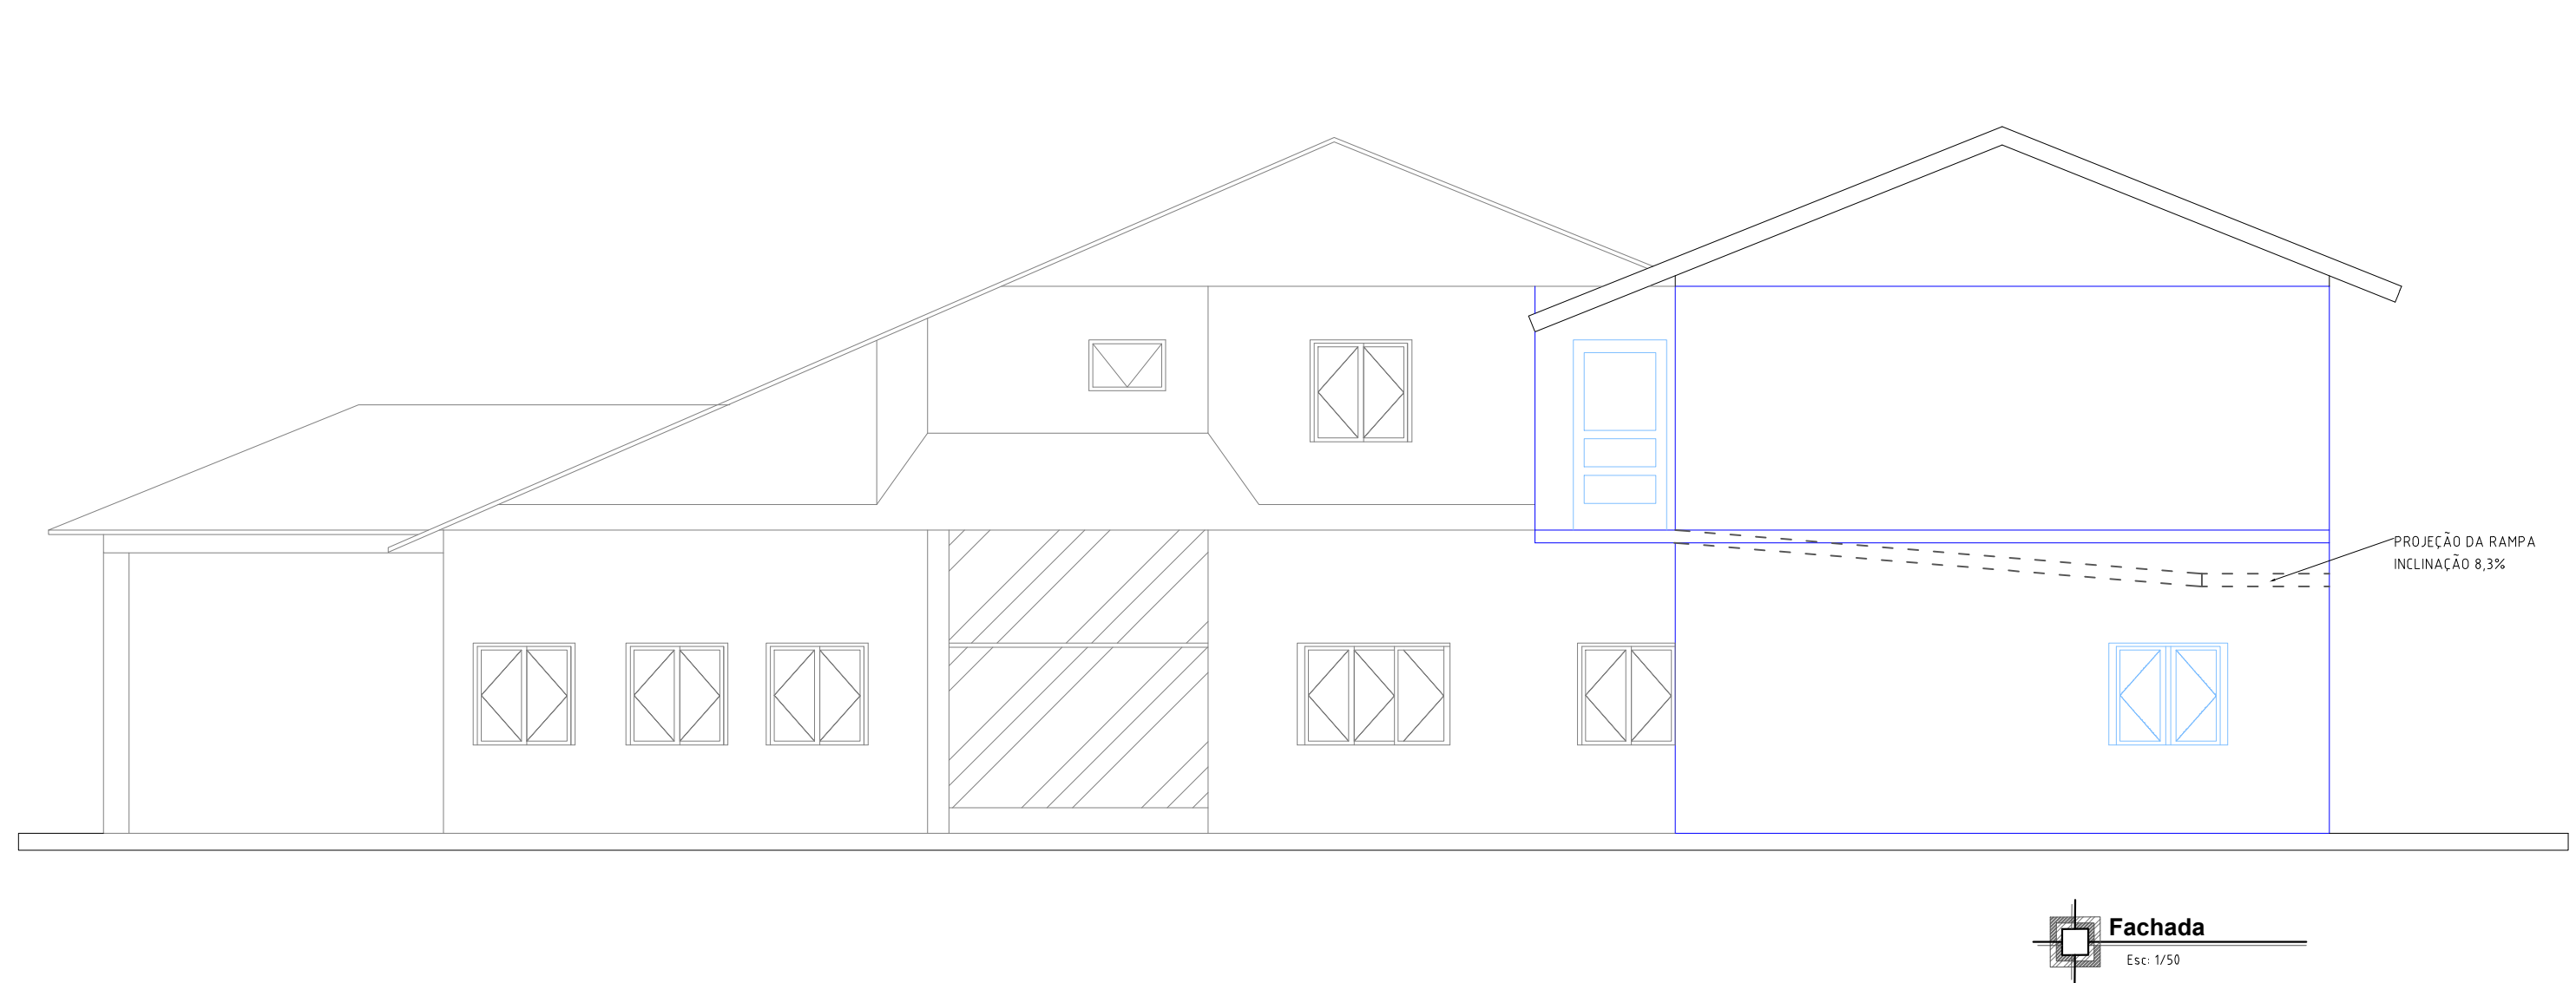
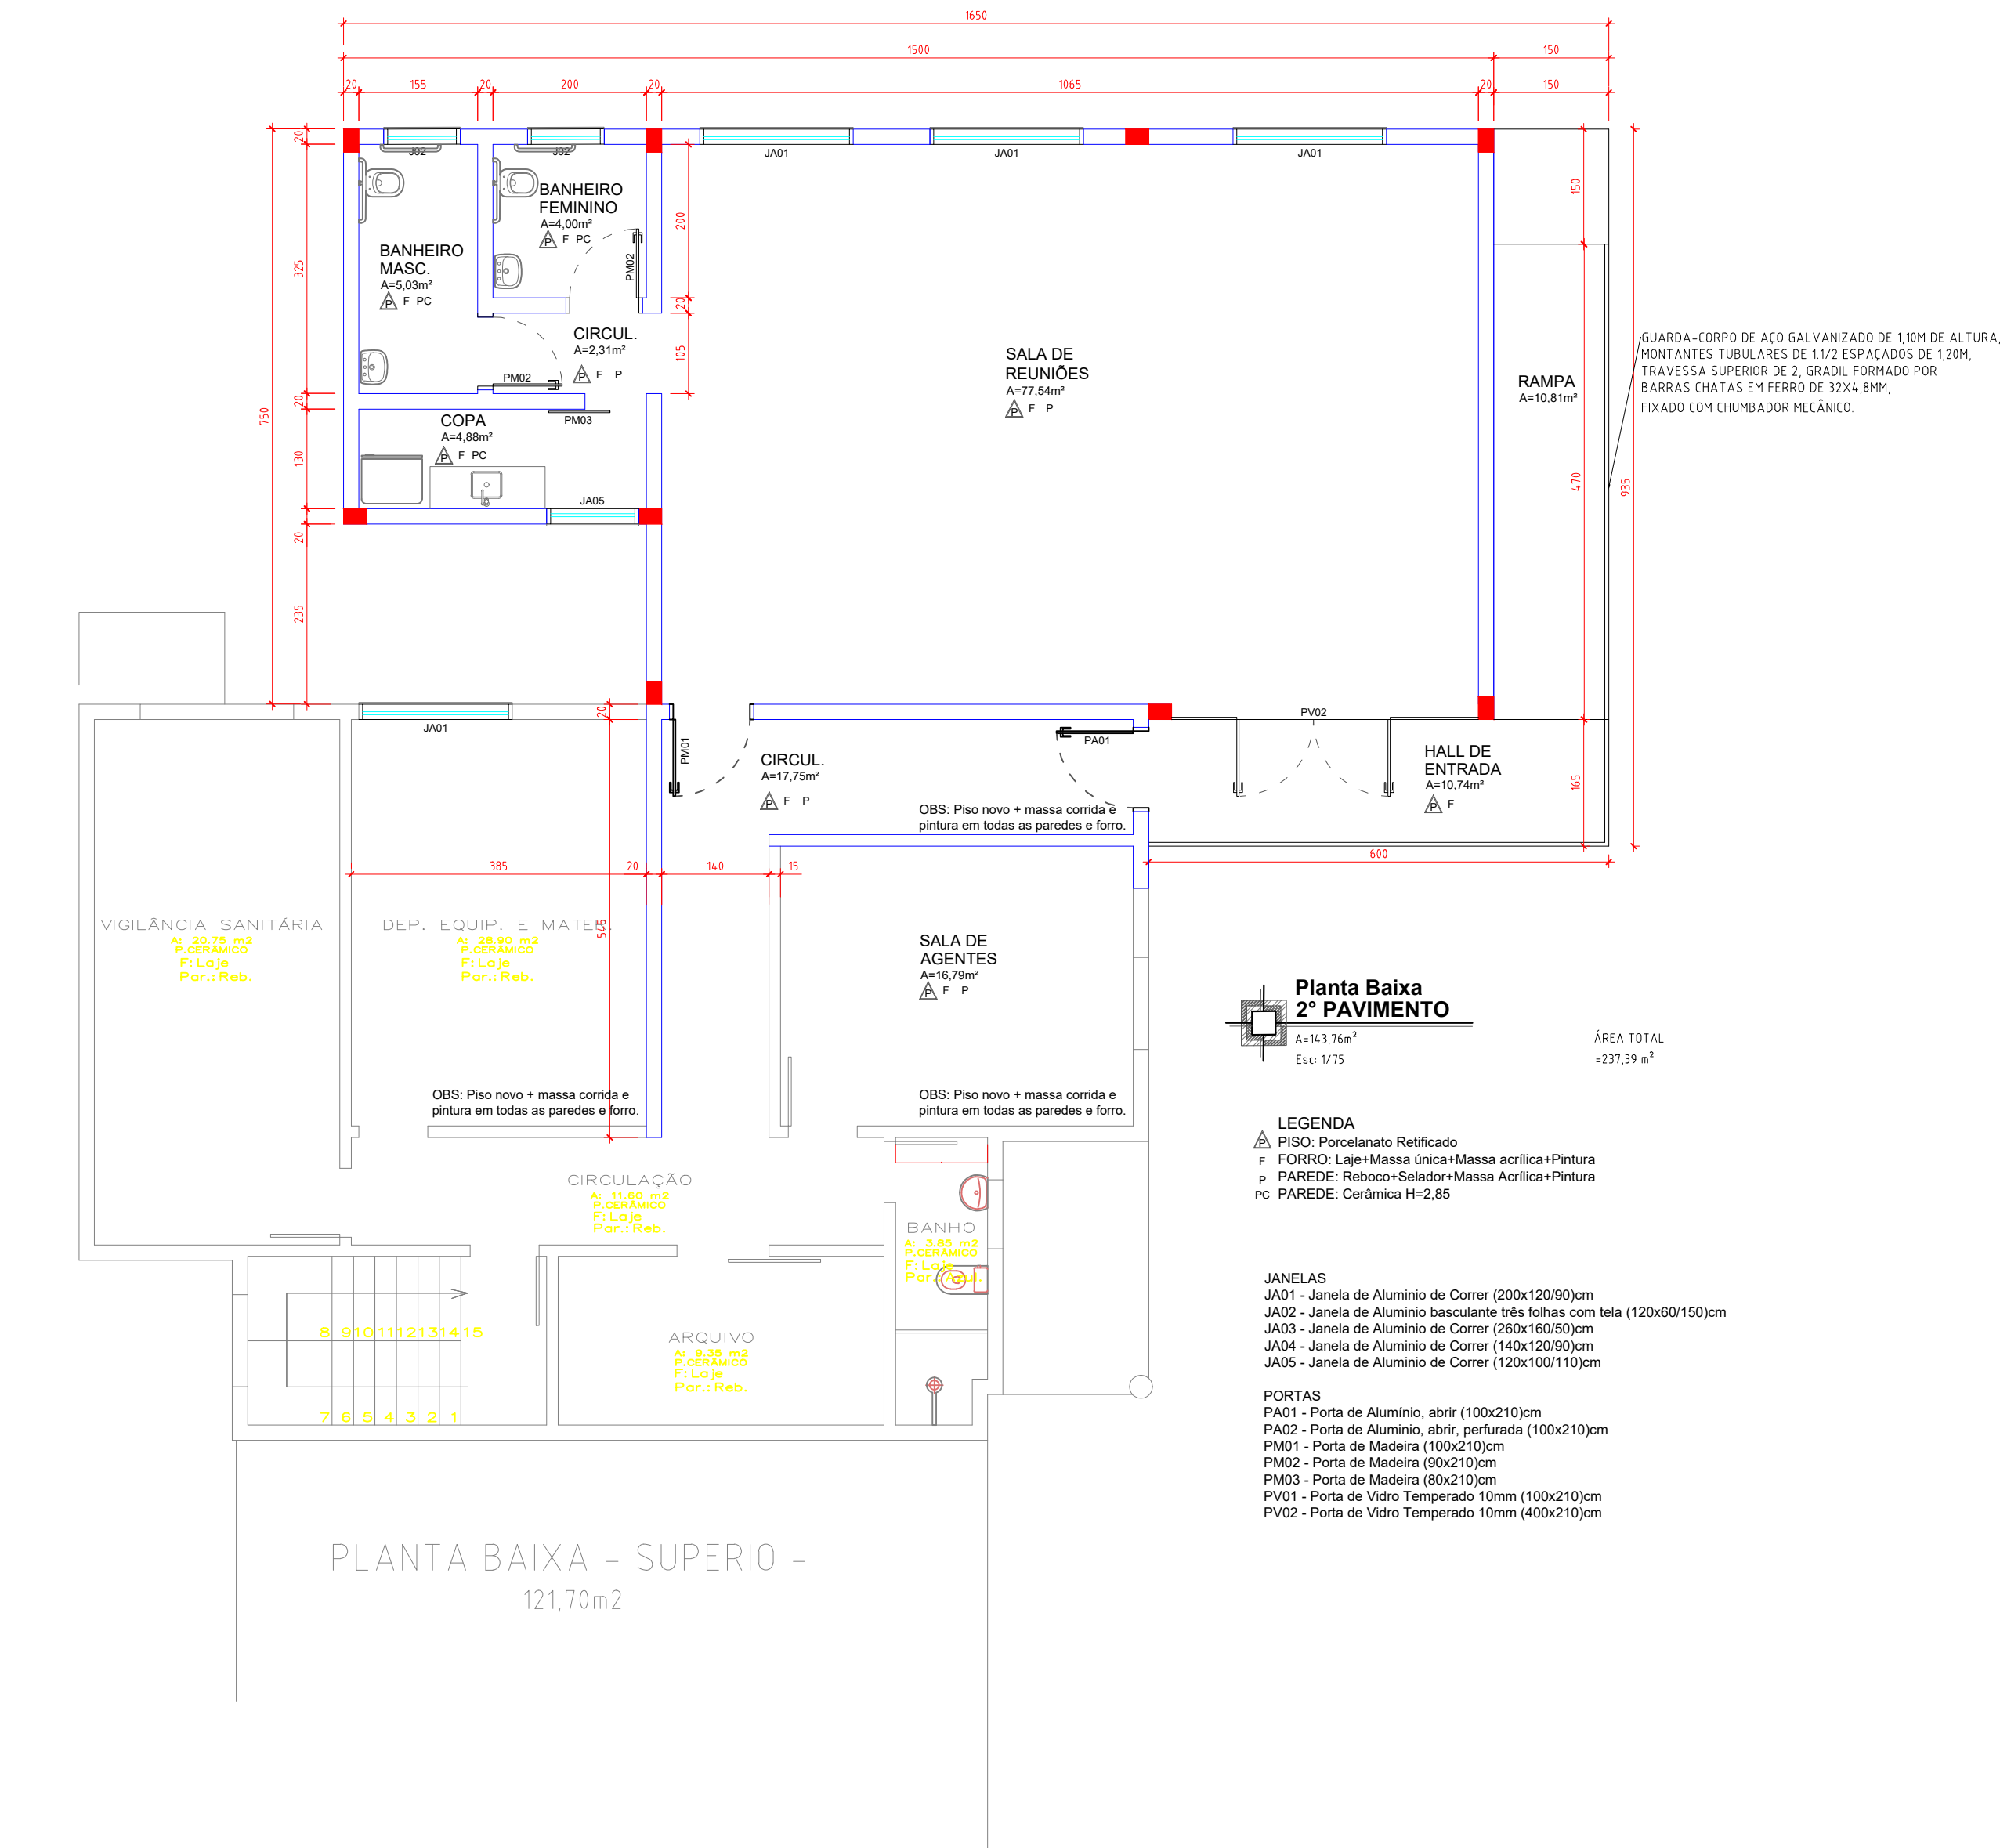


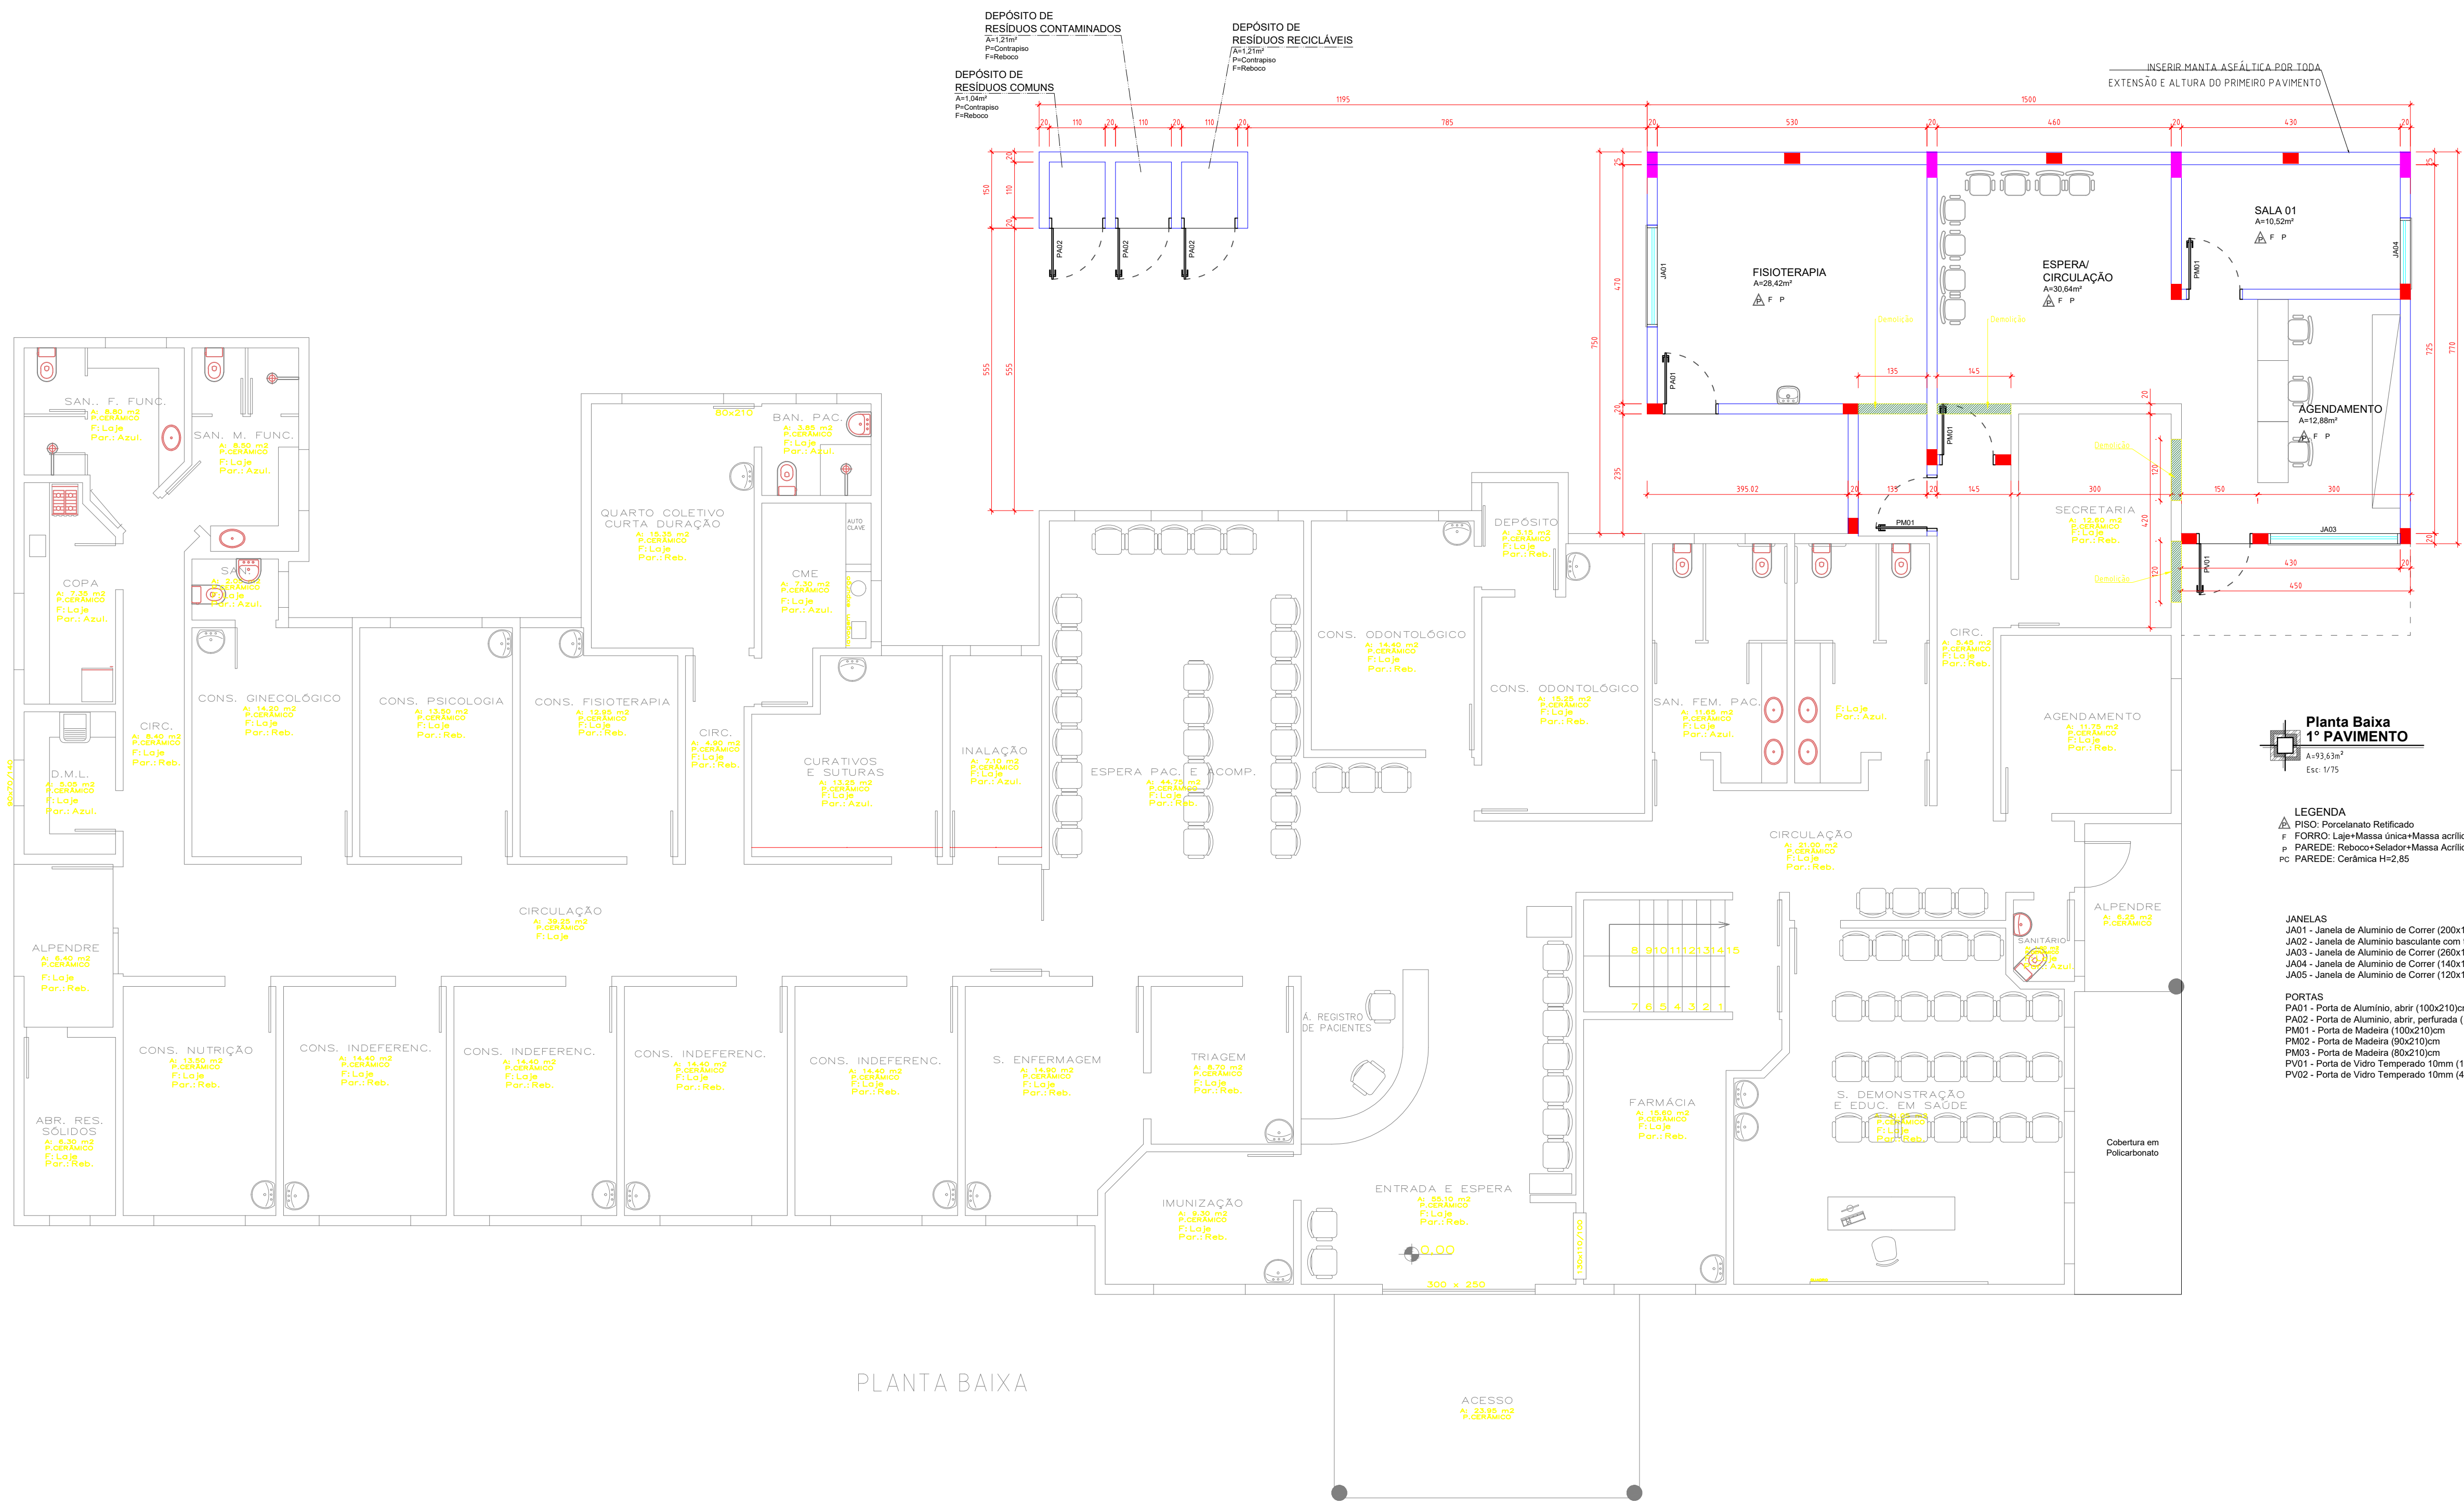

Jonatas Martins das Chagas
Rua Santa Maria, Nº183, bairro Consoladora, Casca -RS
Fone: 54 999690725 - CEP: 99260-000
E-mail: proexataeng@gmail.com

PROPRIETÁRIO:	PROFESSOR
PREFEITURA MUNICIPAL DE PARAI	PROFESSOR
Projeto: Gilberto Zanotto	Endereço: Av. Presidente Castelo Branco, 1033, centro, Parai - RS
OBJETO/GRANDEZA:	237,39 m ²
AMPLIAÇÃO UNIDADE BÁSICA DE SAÚDE	Chagas J.
	17/5/0
	13/08/2024
	13/08/2024
LOCAL:	Rua Reinaldo Cherubini, centro, Parai - RS
ASSINATURA:	PROJETO EXECUTIVO
	P. Baixa - Corte - Fachada - Situação e Localização

APROVADO

01/03