



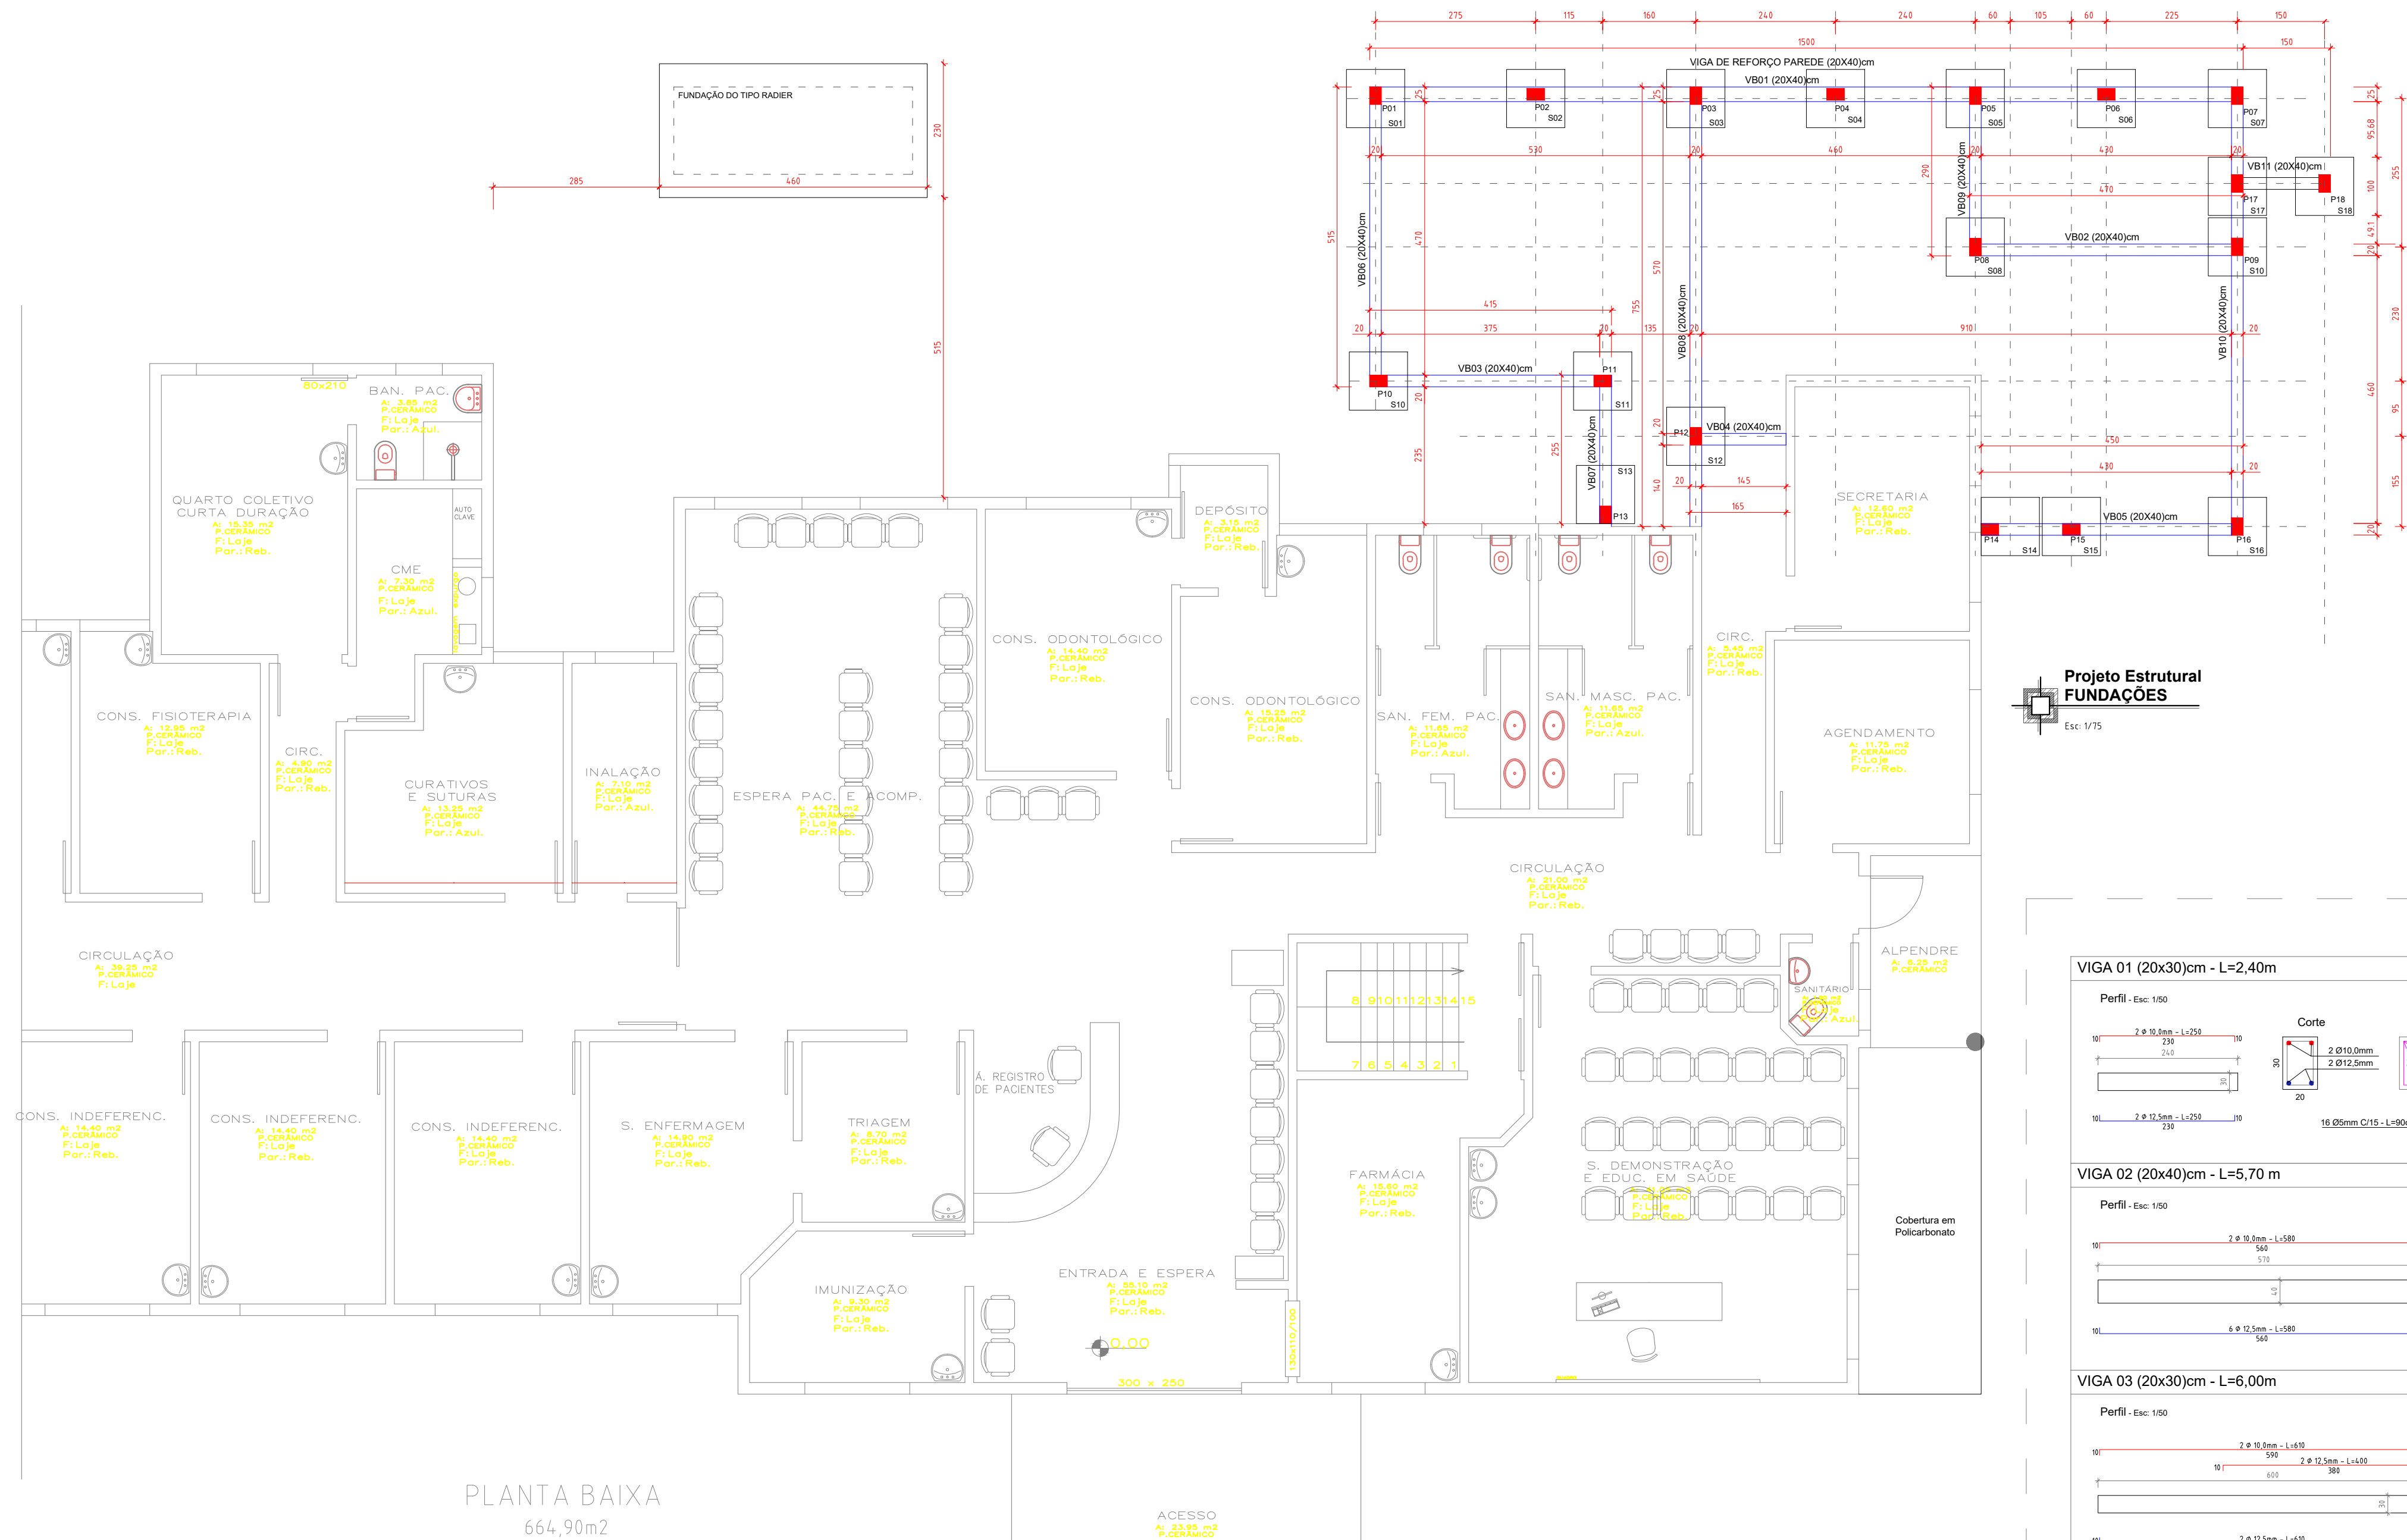


PLANTA BAIXA
664,90m²

Projeto Estrutural
FUNDAÇÕES
Esc: 1/50

Projeto Estrutural
LAJE DE ENTREPISO
Esc: 1/75

Projeto Estrutural
COBERTURA
Esc: 1/75

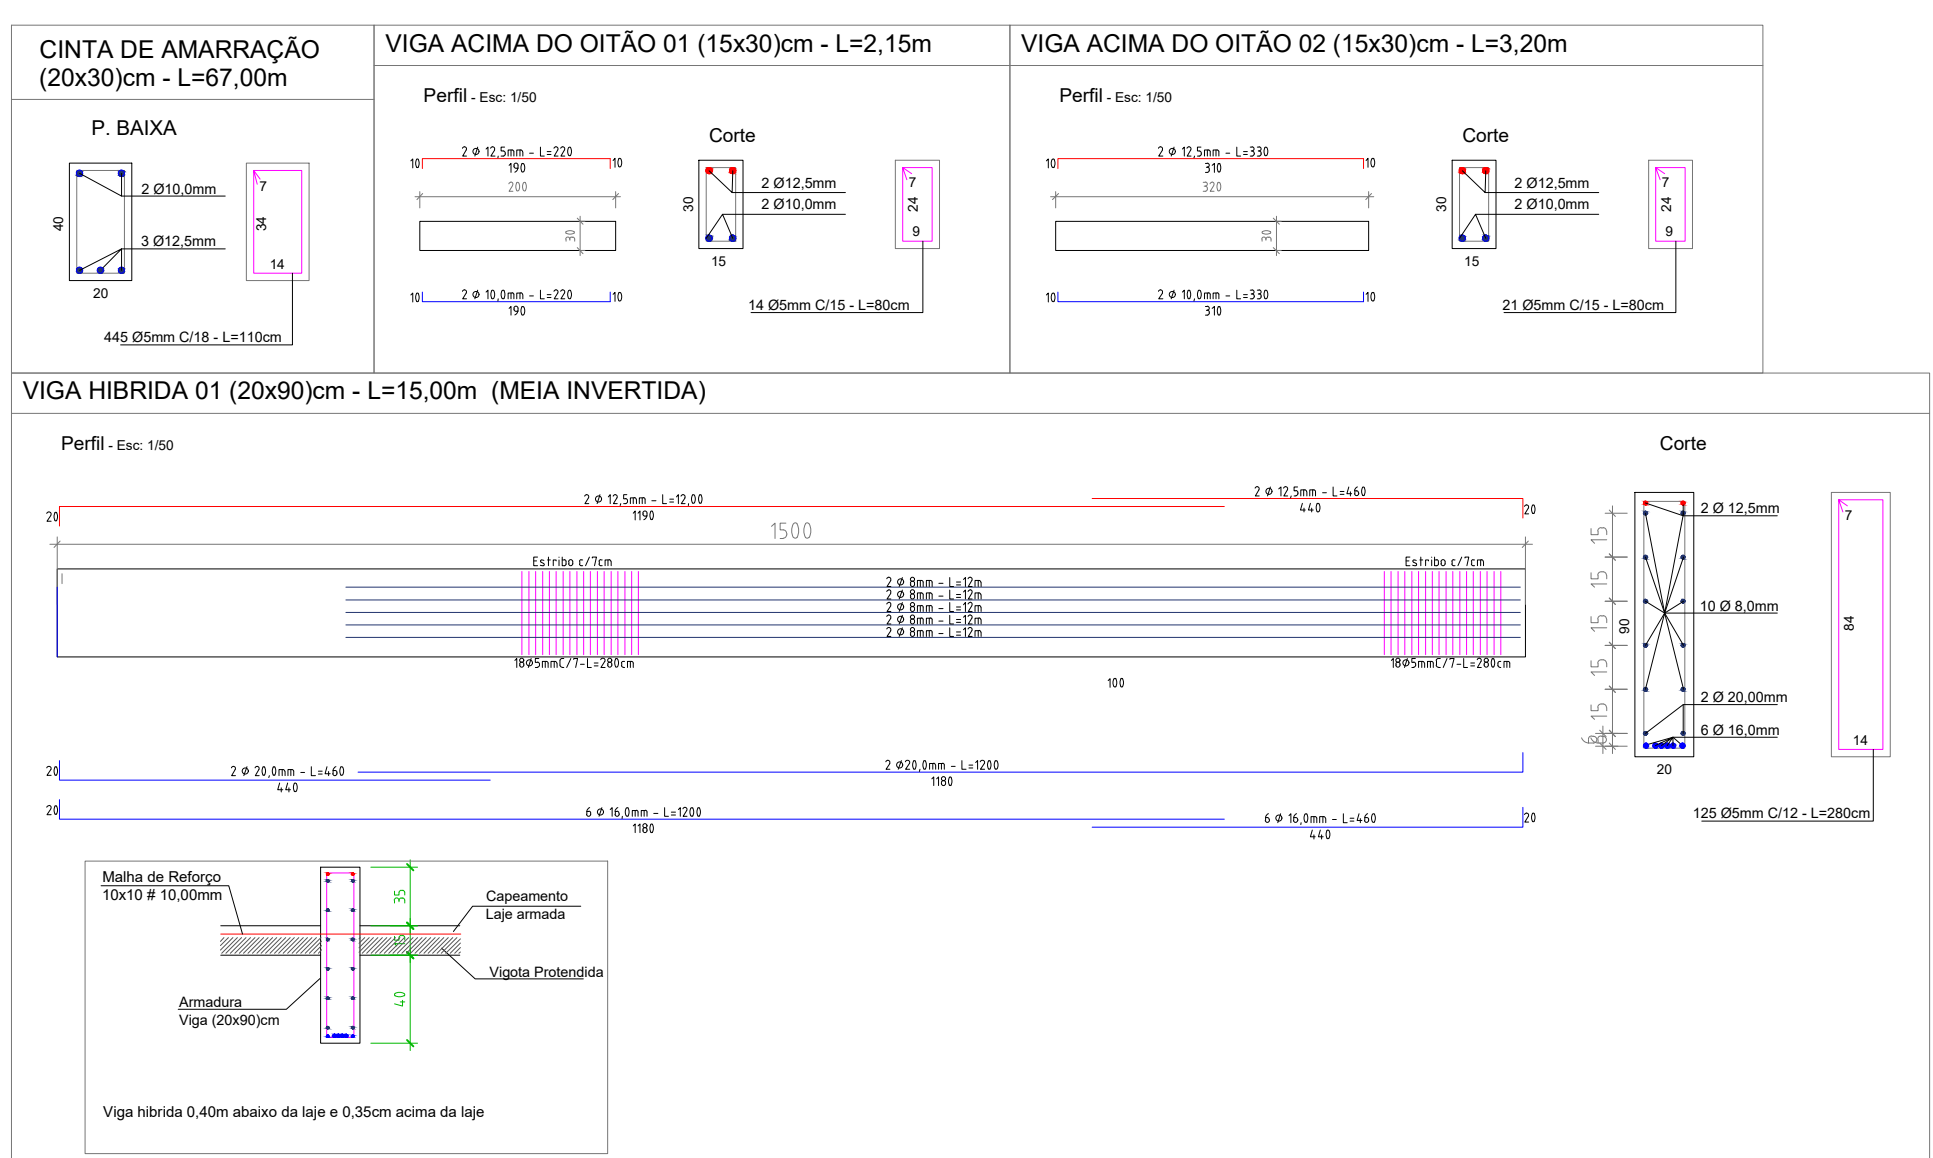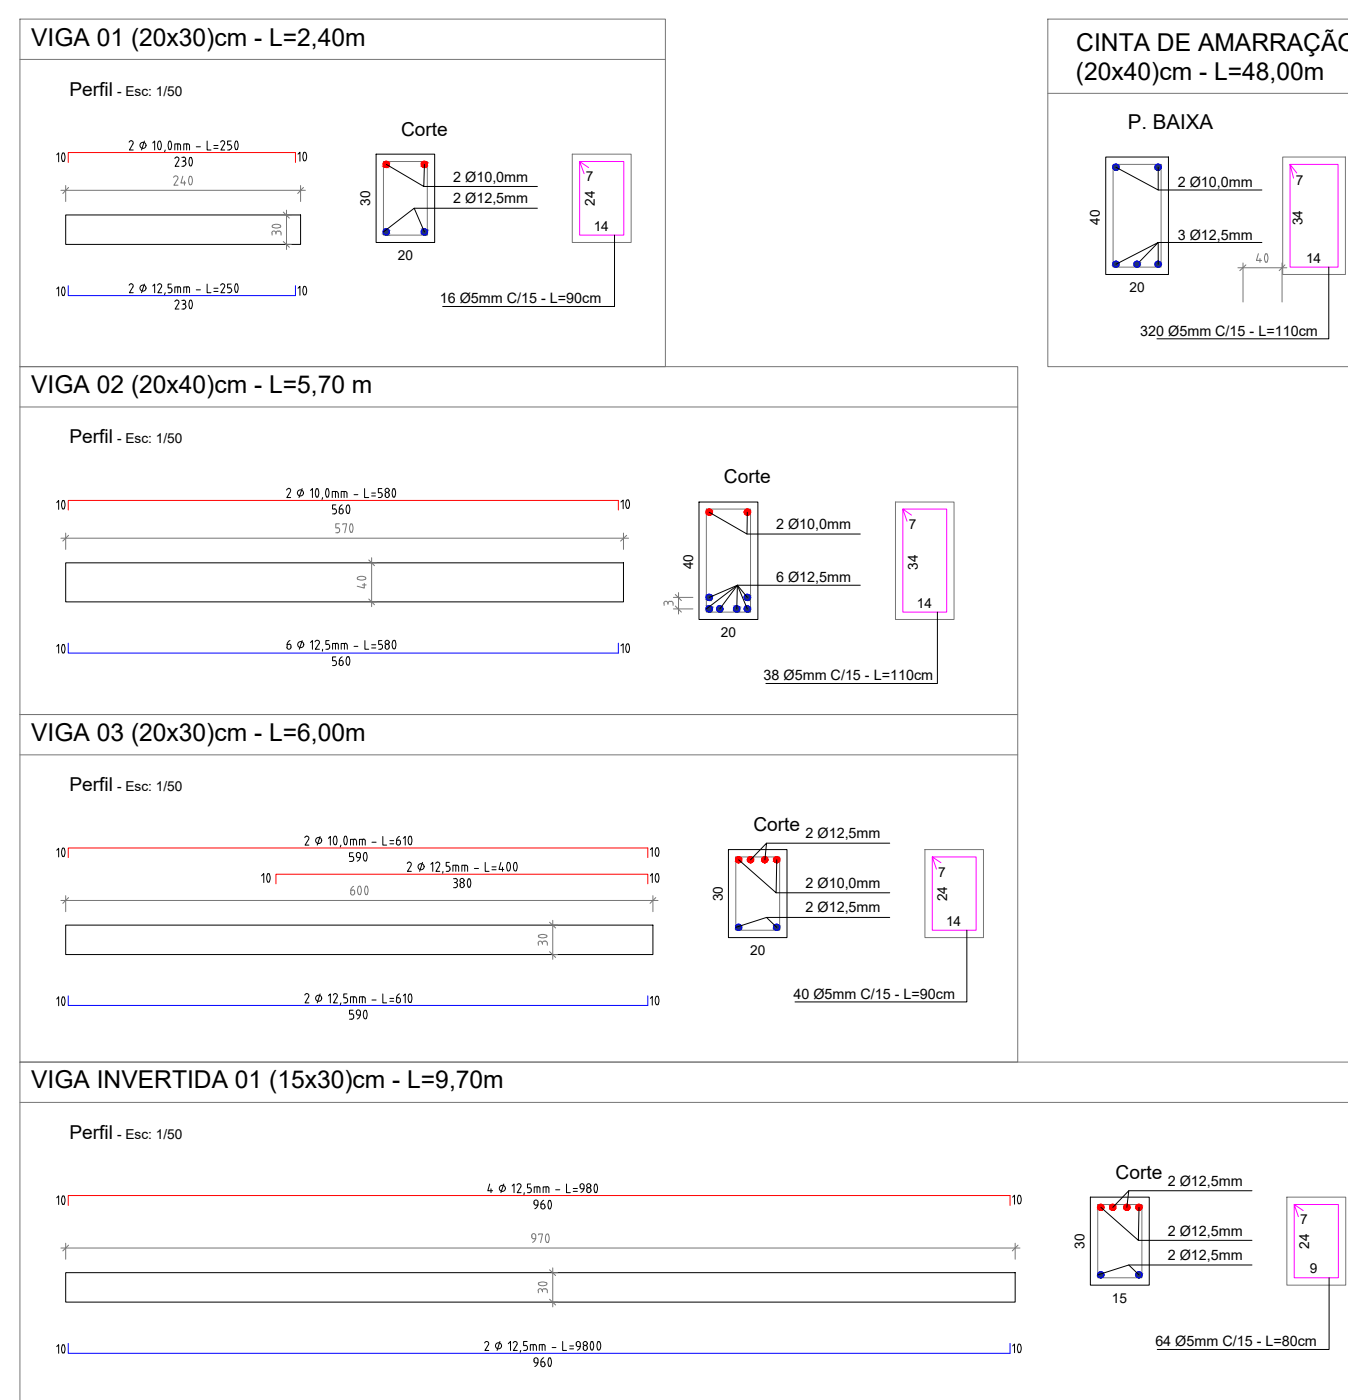

APROVADO

Jonatas Martins das Chagas
Engenheiro Civil - CREA-RS 24244
Rua Santa Maria, Nº183, bairro Consoladora, Casca -RS
Fone: 54 999690725 - CEP: 99260 000
E-mail: proextaeng@gmail.com

PROPRIETÁRIO:
PREFEITURA MUNICIPAL DE PARAI
Prefeito: Gilberto Zanotto
Endereço: Av. Presidente Castelo Branco, 1033, centro, Parai - RS

OBJETO/OPERAÇÃO:
AMPLIAÇÃO UNIDADE BÁSICA DE SAÚDE

LOCAL:
Rua Reinaldo Cherubini, centro, Parai - RS

ASSINADO:
PROJETO EXECUTIVO
Projeto Estrutural

Área: 237,39 m²
Cobertura: 1175,0 m²
Data: 13/08/2024
Assinado: 02/03/2025