



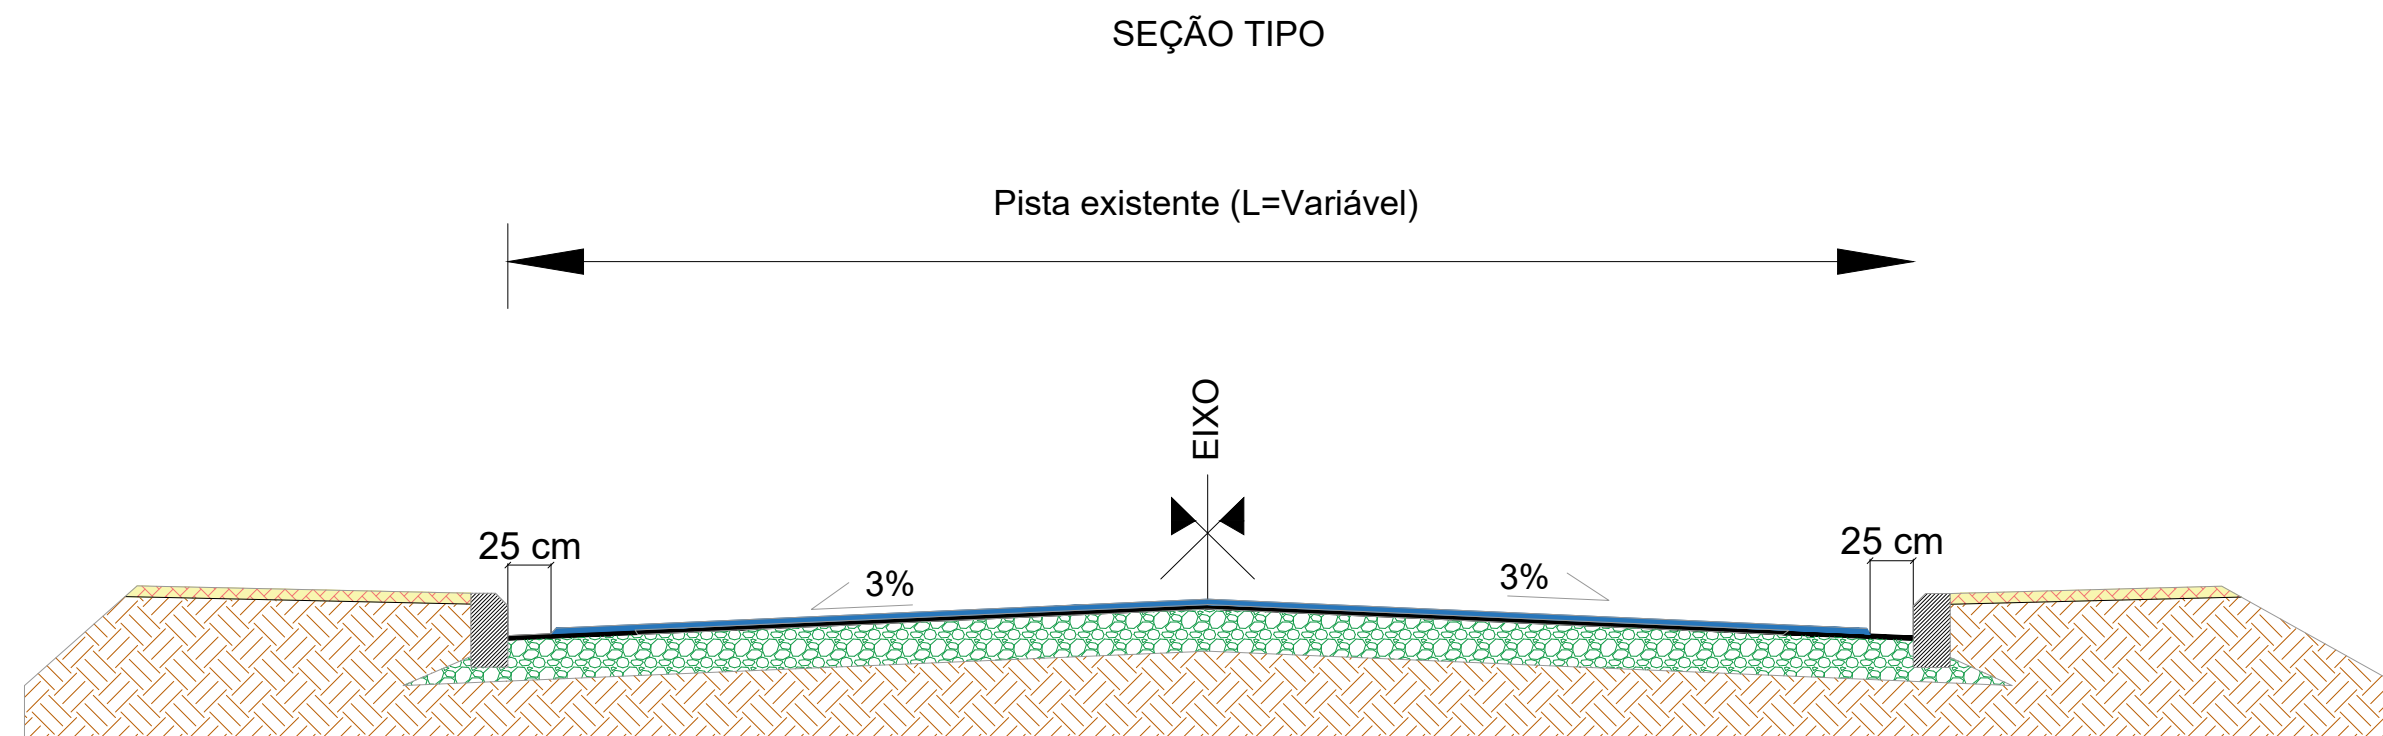



 BER Rev.00	LEGENDA — RUA LUIS CARLOS SCHNEIDER		RESPONSÁVEL TÉCNICO: Daniel Manduca (Responsável Técnico) CREA 164806	CLIENTE	PREFEITURA MUNICIPAL DE MONTENEGRO		ESCALA	—		
			- - - ART:	TÍTULO	PROJETO PAVIMENTAÇÃO LOTE 13 CAPEAMENTO ASFÁLTICO		DATA:	REV:	set/25	00
			PROPRIETÁRIO: Prefeitura Municipal de Montenegro	ASSUNTO	PLANTA SITUAÇÃO E LOCALIZAÇÃO PLANTA		PRANCHA 01/01			


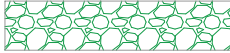


-  Capeamento asfáltico (Rolamento 2 Espessura= 3cm)
-  Capeamento asfáltico (Rolamento 1 Espessura= 3cm)
-  Pavimento Existente
-  Sub-Leito
-  Meio-fio Existente
-  Passeio Existente



SEÇÃO TIPO ENTRE RUA DR. HANS VARELMANN E RUA HUGO GEHLEN

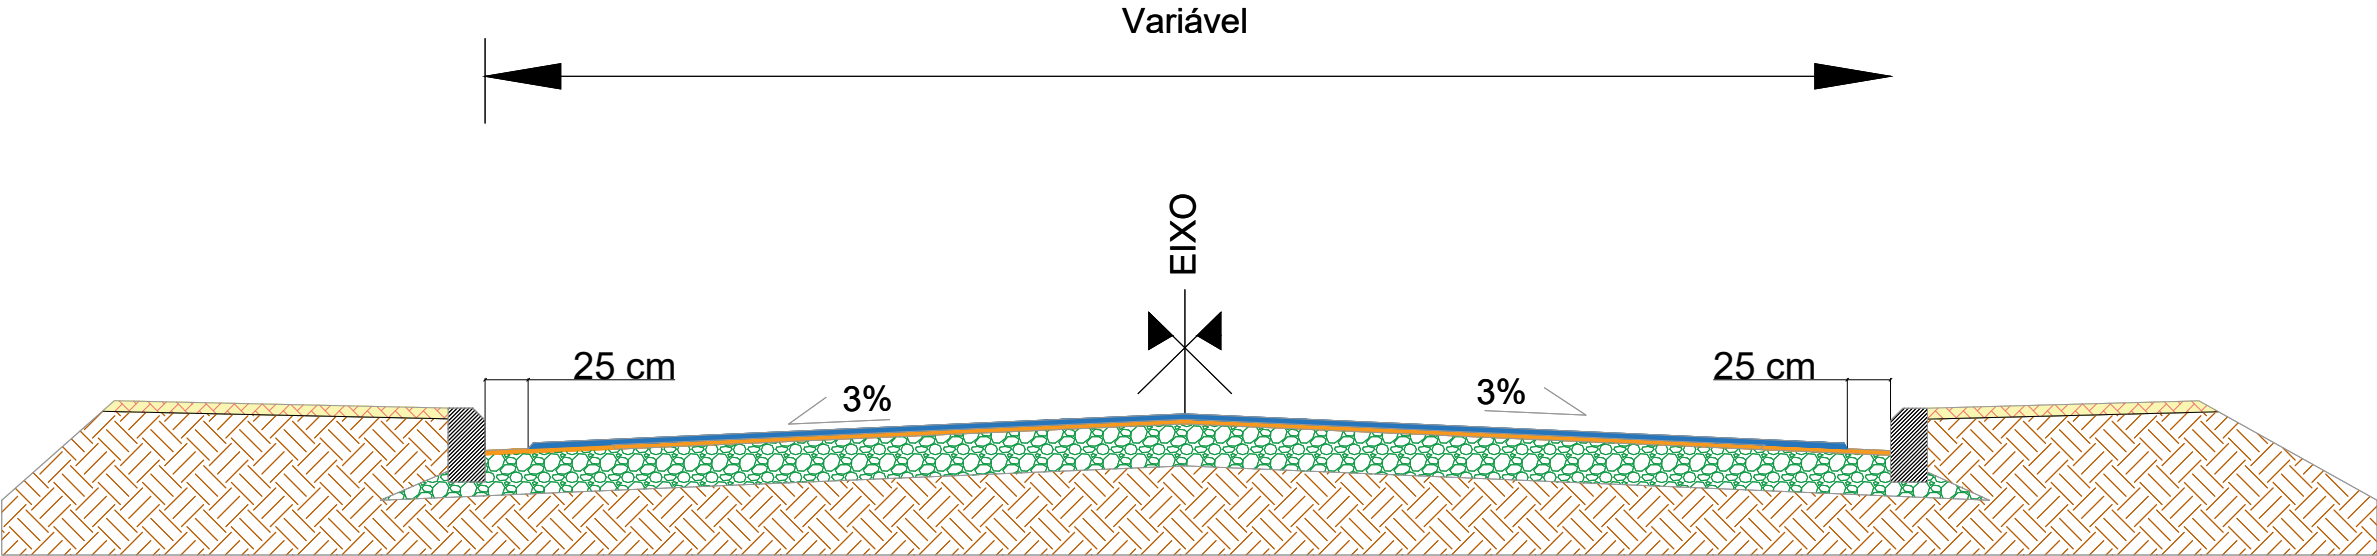

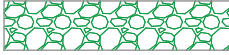-  Capeamento asfáltico (Rolamento 2 Espessura= 3cm)
-  Capeamento asfáltico existente (Rolamento 1)
-  Pedra Irregular
-  Sub-Leito
-  Meio-fio
-  Passeio

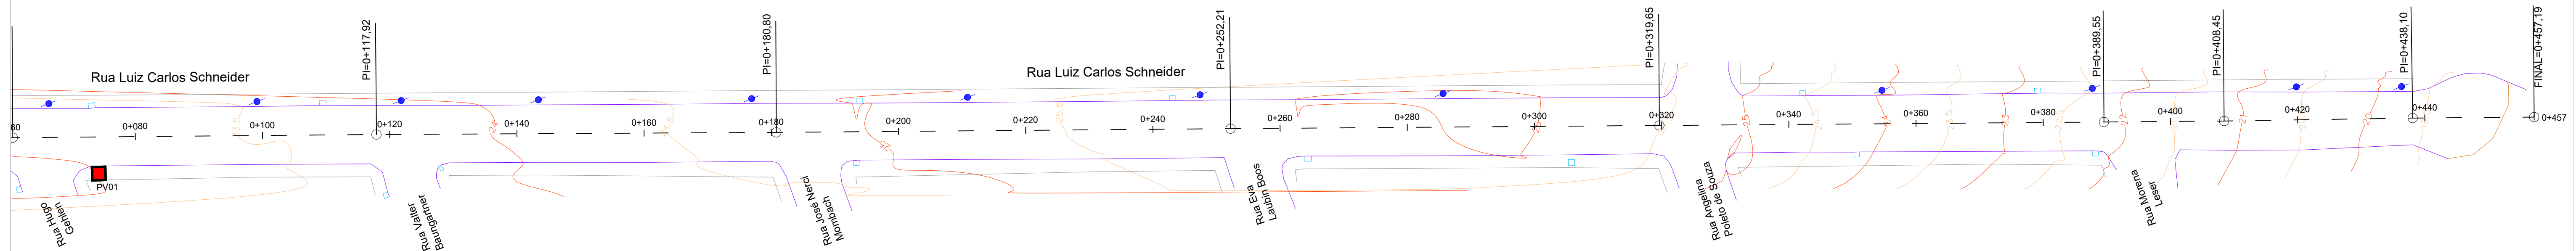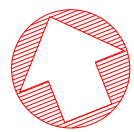

ESCALA HORIZ. VERT.	1/50
DATA: set/25	REV: 0
PRINCHA	
03/08	

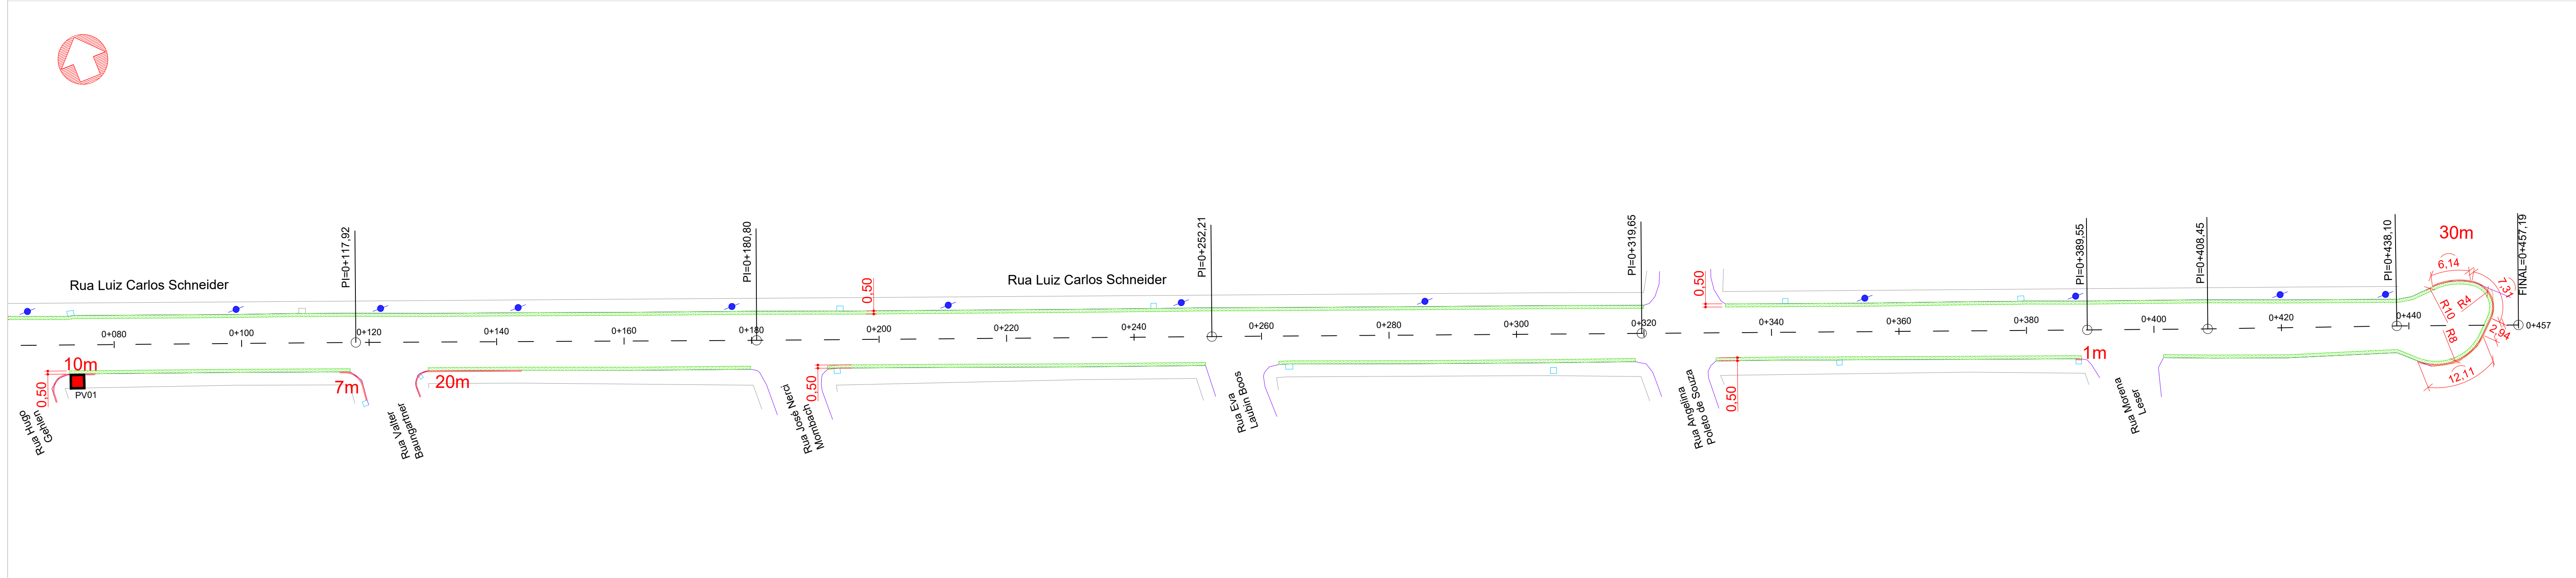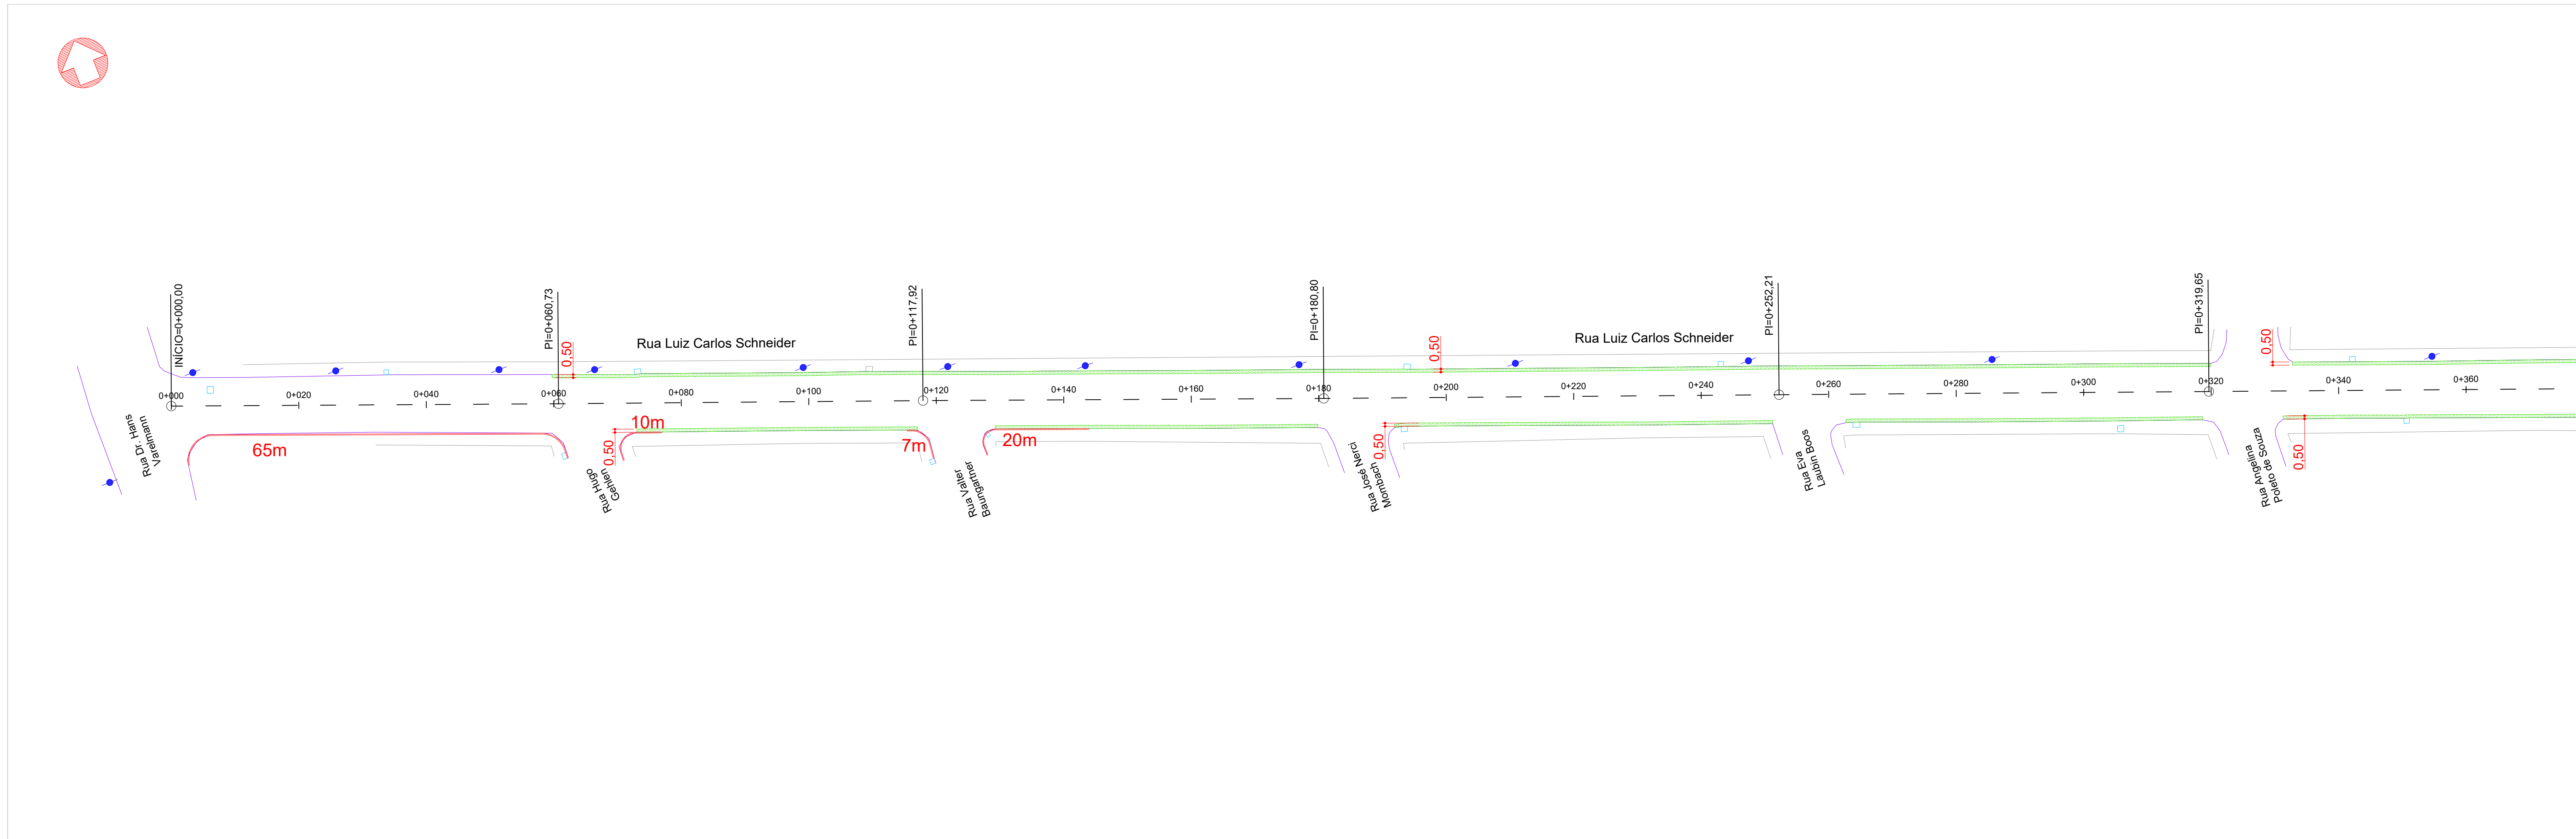

QUADRO DE ÁREAS / VOLUMES		
	ÁREA (m²)	VOLUME (m³)
ÁREA DE CAPINA	353,41	-
MEIO-FIO NOVO	102,00	-
MEIO-FIO REASSENTAR	0,00	-
BASE DE BRITA GRADUADA	0,00	0,00
CAPEAMENTO ASFÁLTICO (ROLAMENTO 01 - 3cm)	3.572,68	107,18
CAPEAMENTO ASFÁLTICO (ROLAMENTO 02 - 3cm)	3.889,83	116,69

LEGENDA

- Meio-Fio Existente
- Meio-Fio Novo
- Alinhamento Predial
- Bordo Rua (Sem meio-fio)
- Poste
- Caixas de Drenagem
- Área de Capina
- Área de Reperfilagem
- Área de Capa




RESPONSÁVEL TÉCNICO: Daniel Manduca (Responsável Técnico) CREA 164806 PROJETO POLIVISÃO/2022 1 - RUA LUIS CARLOS SCHNEIDER	
PROPRIETÁRIO: Prefeitura Municipal de Montenegro	

CUENTE	PREFEITURA MUNICIPAL DE MONTENEGRO
TITULO	PROJETO PAVIMENTAÇÃO LOTE 13 CAPEAMENTO ASFÁLTICO
ASSUNTO	PROJETO GEOMÉTRICO PLANTA



ESCALA	1/500
HORIZ.	-
VERT.	-
DATA:	REV:
set/25	00
BRANCHA	
04/08	

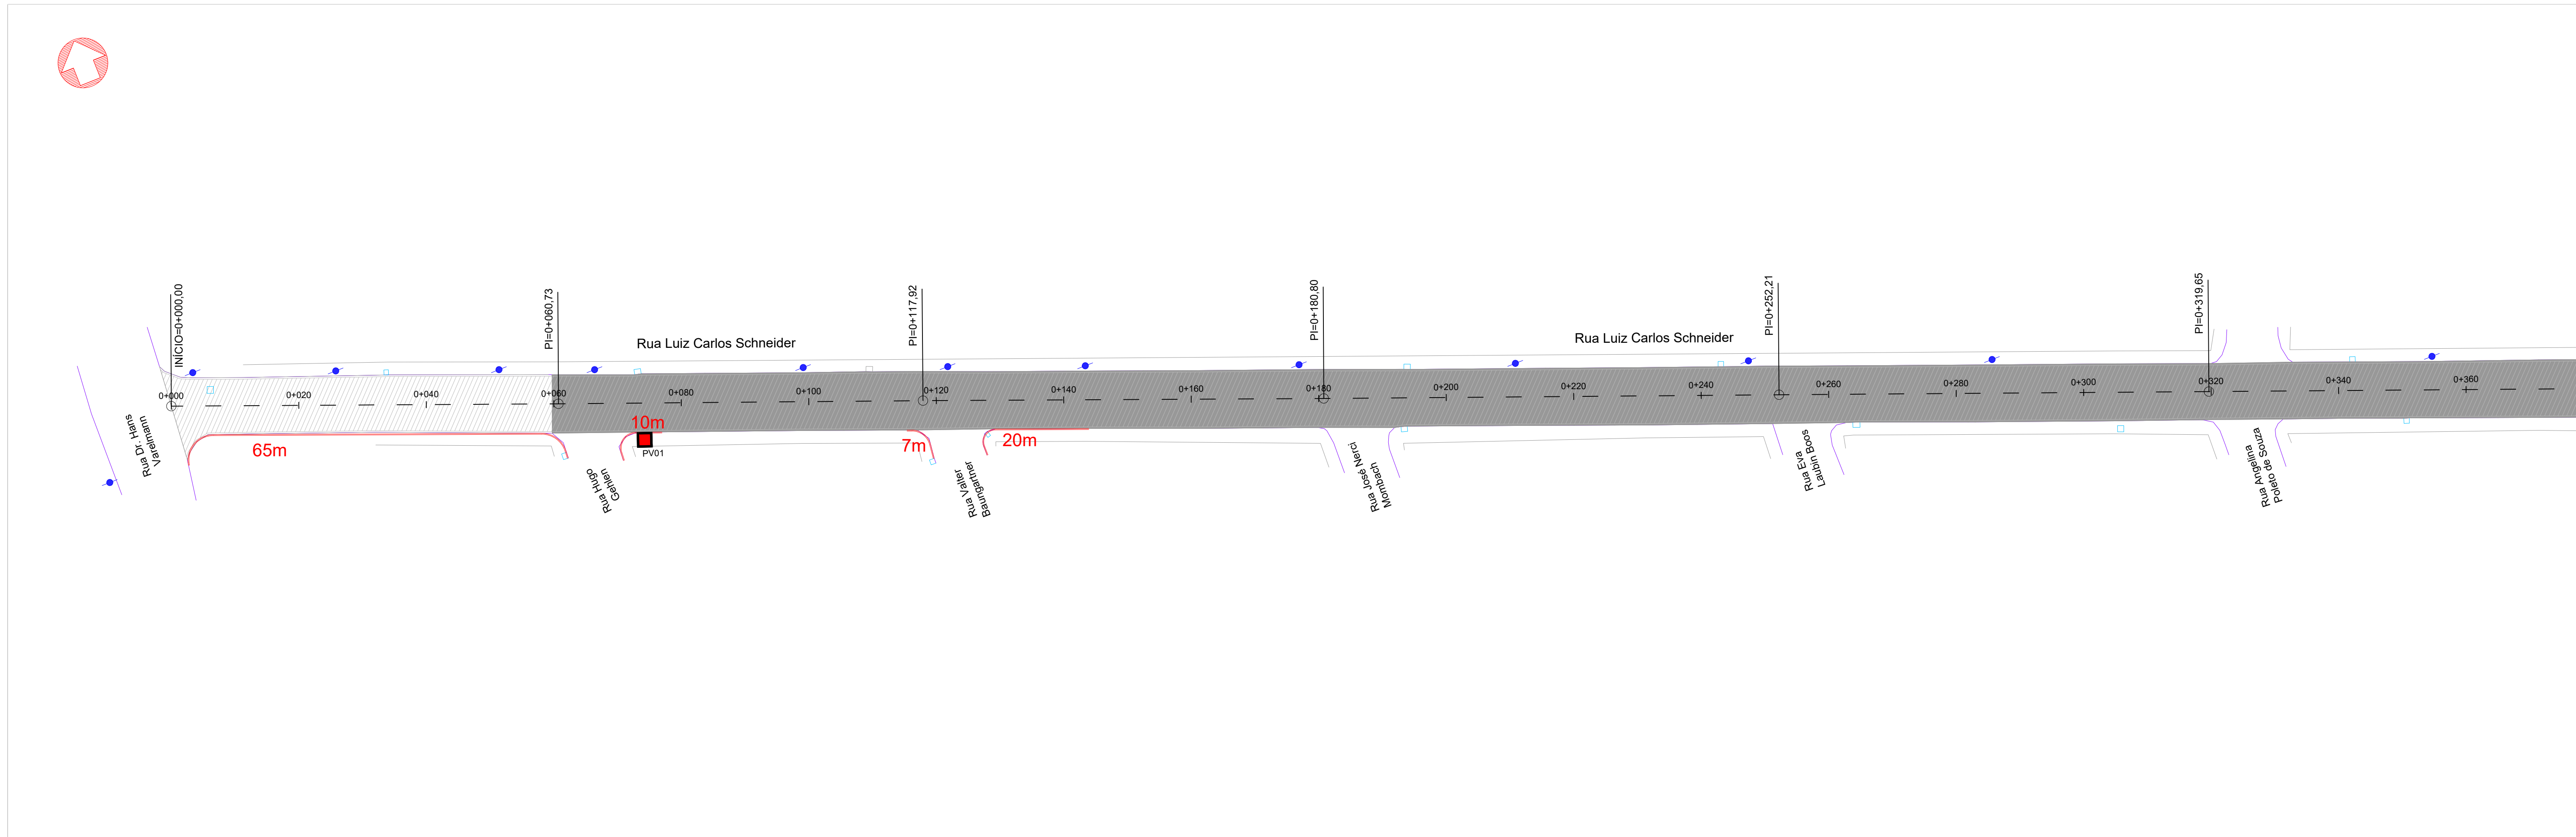

QUADRO DE ÁREAS / VOLUMES		
	ÁREA (m²)	VOLUME (m³)
ÁREA DE CAPINA	353,41	-
MEIO-FIO NOVO	102,00	-
MEIO-FIO REASSENTAR	0,00	-
BASE DE BRITA GRADUADA	0,00	0,00
CAPEAMENTO ASFÁLTICO (ROLAMENTO 01 - 3cm)	3.572,68	107,18
CAPEAMENTO ASFÁLTICO (ROLAMENTO 02 - 3cm)	3.889,83	116,69

LEGENDA

- Meio-Fio Existente
- Meio-Fio Novo
- Alinhamento Predial
- Bordo Rua (Sem meio-fio)
- Poste
- Caixas de Drenagem
- Área de Capina
- Área de Reperfilagem
- Área de Capa
- Poço de Visita (Caixa de drenagem)



RESPONSÁVEL TÉCNICO: Daniel Manduca (Responsável Técnico) CREA 164806 PROJETO POLIVISÃO/2022 1 - RUA LUIS CARLOS SCHNEIDER	
PROPRIETÁRIO: Prefeitura Municipal de Montenegro	

CUENTE PREFEITURA MUNICIPAL DE MONTENEGRO

TÍTULO PROJETO PAVIMENTAÇÃO LOTE 13
CAPETAMENTO ASFÁLTICO

ASSUNTO	PROJETO PAVIMENTAÇÃO PLANTA
---------	--------------------------------




ESCALA
HORIZ. 1/5
VERT.

DATA: set/25	REV:
-----------------	------


PRANCHIA
05/08



Rua Luiz Carlos Schneider

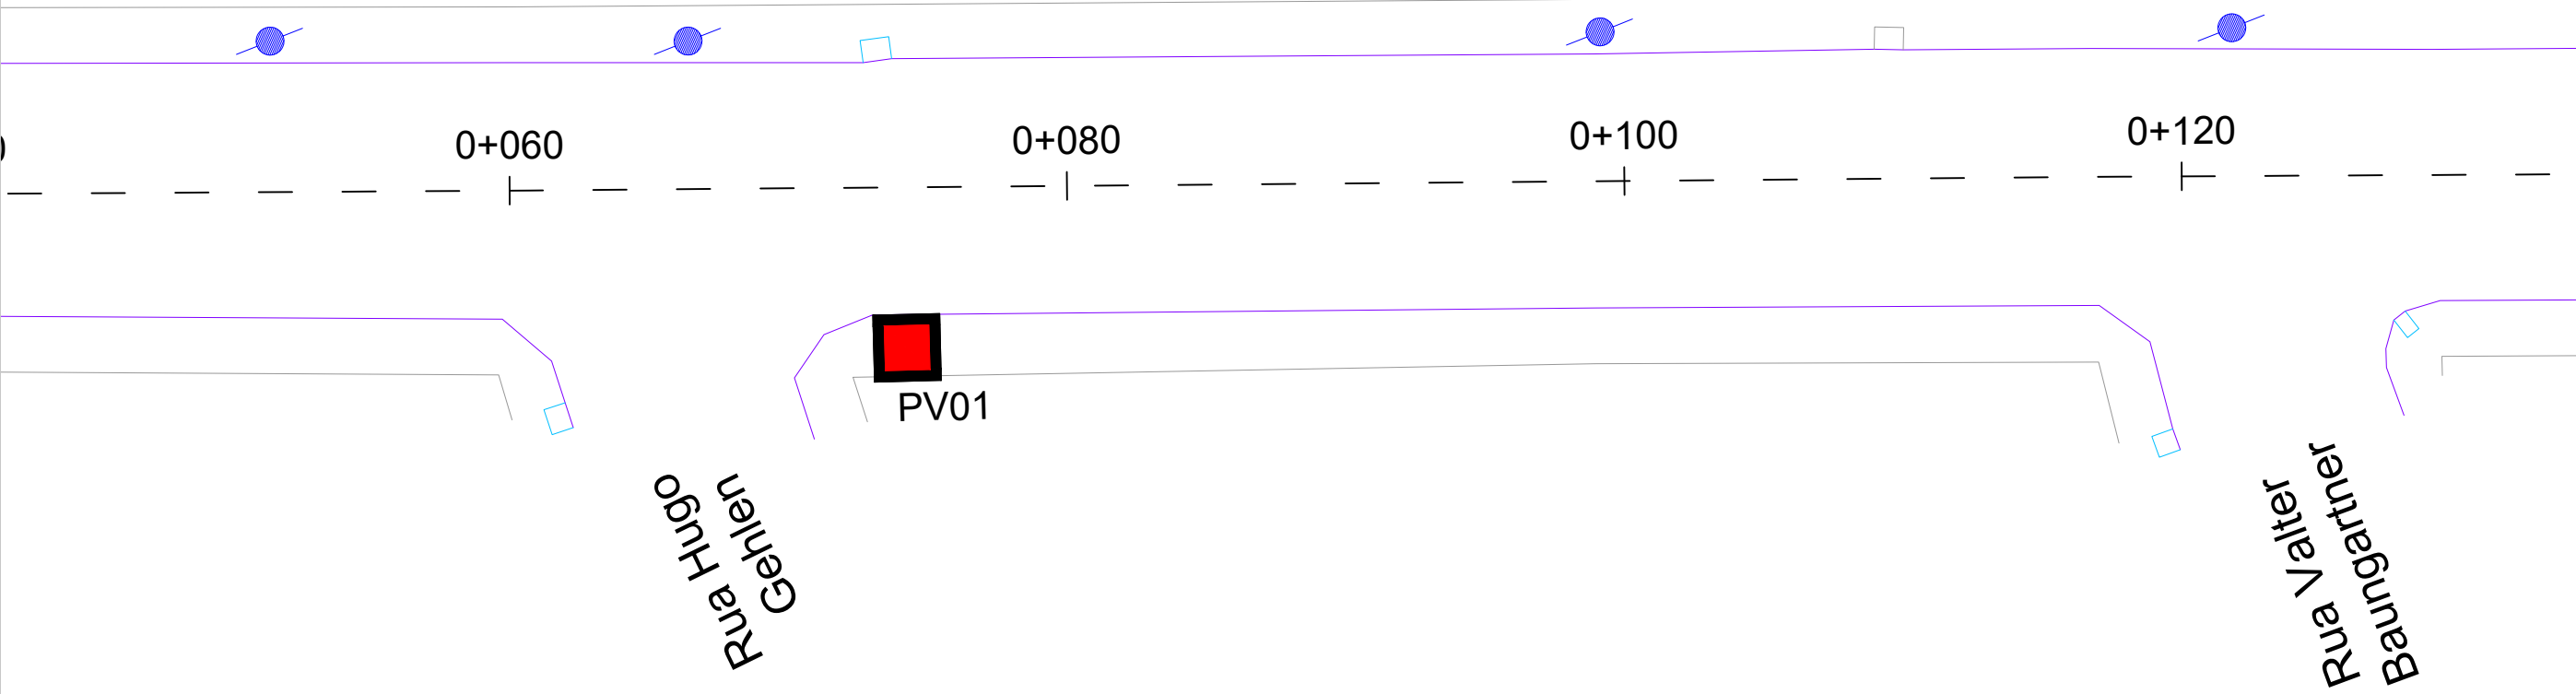


TIPOS DE POÇO DE VISITA

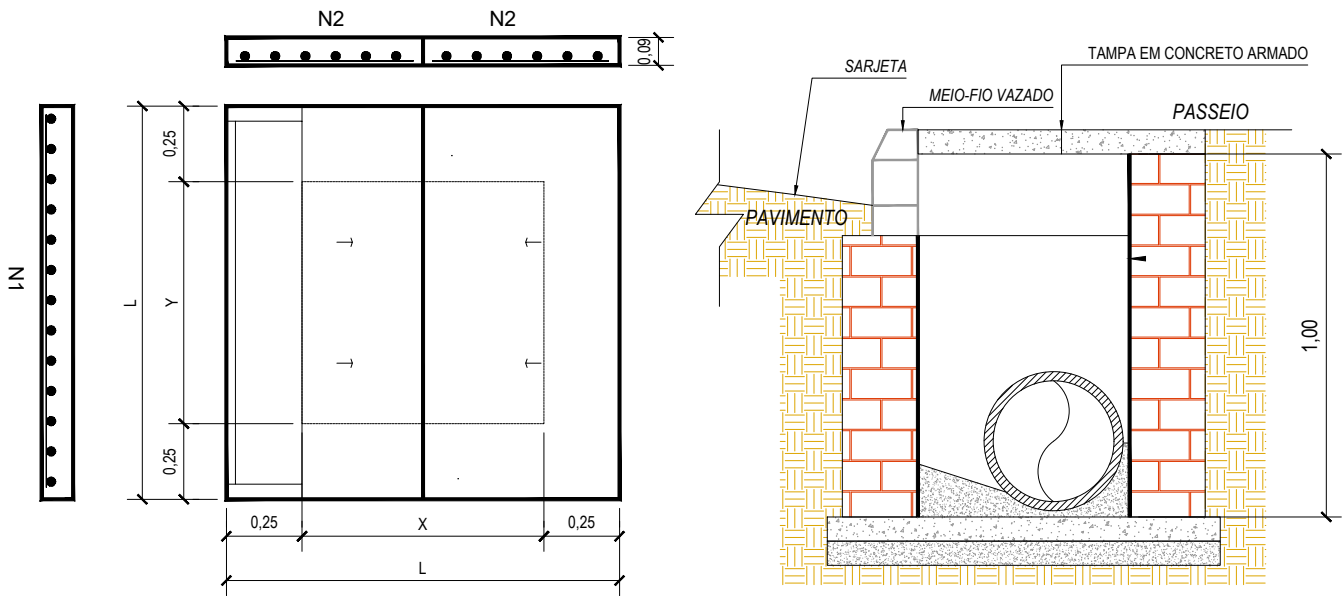

POÇO DE VISITA			
TIPO	DN TUBO (m)	DIMENSÕES INTERNAS (m) (X,Y,Z)	AÇO (CA-60)
A	0,40	0,80 x 0,80 x 0,60	N1 19 Ø8,0 c/5 - L=0,90 N2 15 Ø8,0 c/8 - L=0,40

SEÇÕES NORMAIS

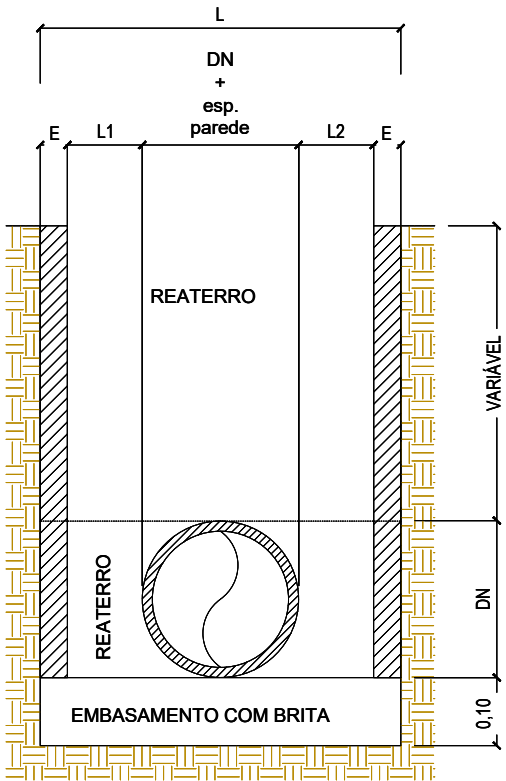

Gabarito Valas Drenagem (c/ escoras se necessário)			
DN (cm)	L1 = L2 (cm)	E madeira (cm)	E metálica (cm)
30	30	8	15
40	30	8	15
50	35	8	15
60	35	8	15
80	50	8	15
100	50	8	15
120	50	8	15
150	50	8	15



Rev.00



RESPONSÁVEL TÉCNICO:
Daniel Manduca (Responsável Técnico)
CREA 164806

PROJETO PAVIMENTAÇÃO:
1 - RUA LUIZ CARLOS SCHNEIDER

PROPRIETÁRIO:
Prefeitura Municipal de Montenegro

CLIENTE PREFEITURA MUNICIPAL DE MONTENEGRO





TÍTULO PROJETO PAVIMENTAÇÃO LOTE 13
CAPEAMENTO ASFÁLTICO

ASSUNTO PROJETO GEOMÉTRICO
SEÇÃO TIPO

ESCALA
HORIZ. -
VERT. -

DATA:
out/25 REV:
00

PRANCHA
06/08

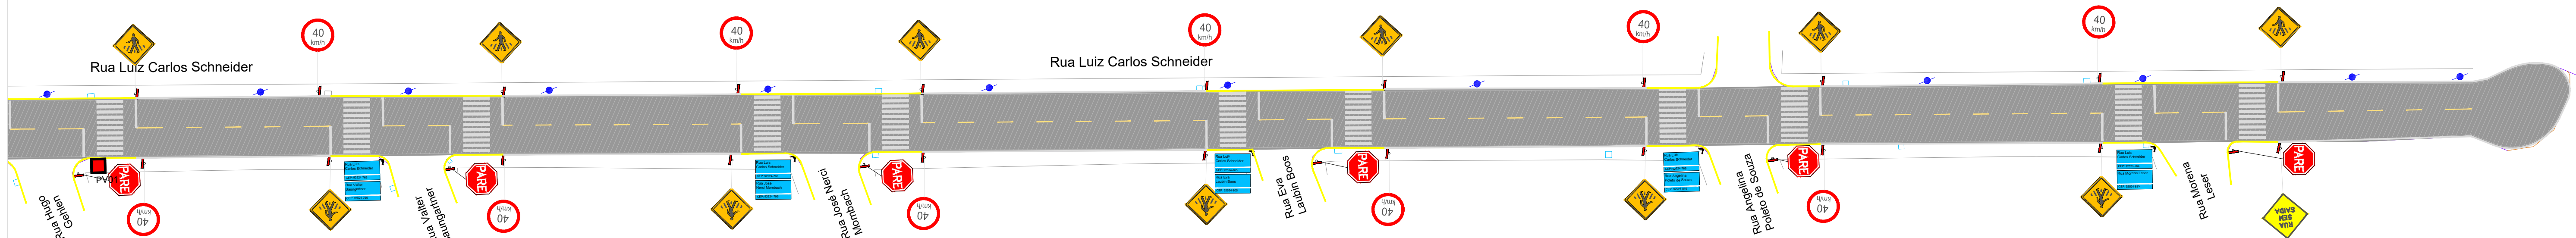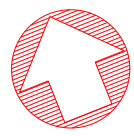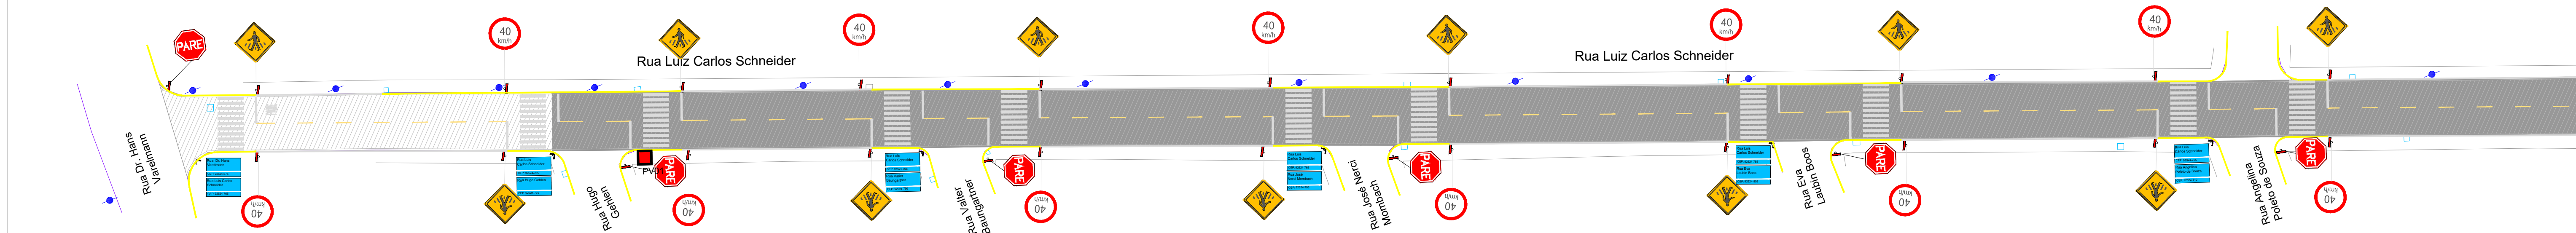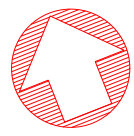

- LEGENDA
- Meio-Fio Existente
 - Meio-Fio Novo
 - Alinhamento Predial
 - Bordo Rua (Sem meio-fio)
 - Poste
 - Caixas de Drenagem
 - Área de Capinã
 - Área de Reperfilagem
 - Área de Capa



RESPONSÁVEL TÉCNICO:
DANIEL MANDUCA (Responsável Técnico)
CREA 164805
PROFº REGISTRO Nº 2021
PROFº REGISTRO Nº 2021


CLIENTE: PREFEITURA MUNICIPAL DE MONTENEGRO
TÍTULO: PROJETO PAVIMENTAÇÃO LOTE 13
CAPEAMENTO ASFÁLTICO
ASSUNTO: PROJETO SINALIZAÇÃO PLANTA



ESCALA: 1/500
HORIZ. VERT. -
DATA: 04/25
REV: 00
PRONÓIA: 07/08


PLACA DE REGULAMENTAÇÃO

R-19 - VELOCIDADE MÁXIMA PERMITIDA

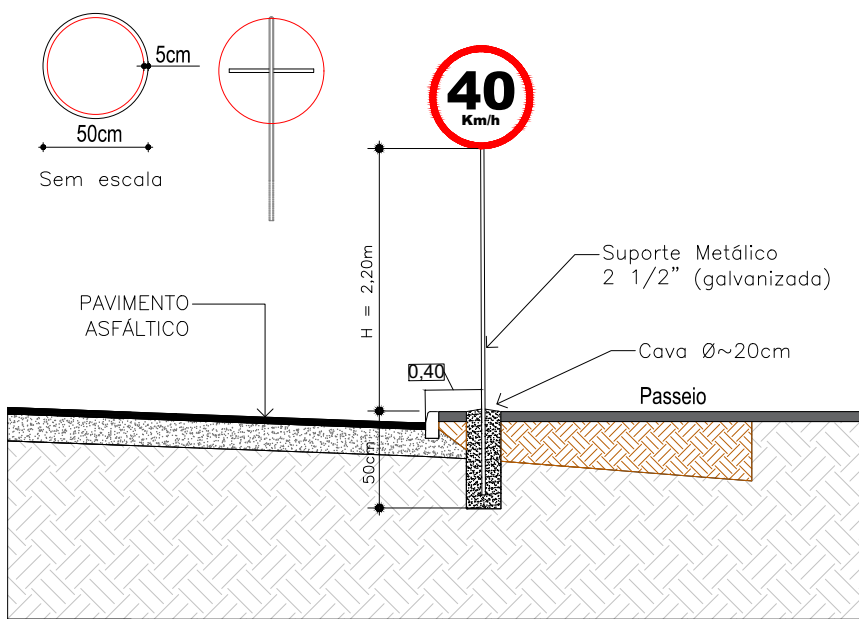


PLACA DE REGULAMENTAÇÃO

R-01 - PARADA OBRIGATÓRIA

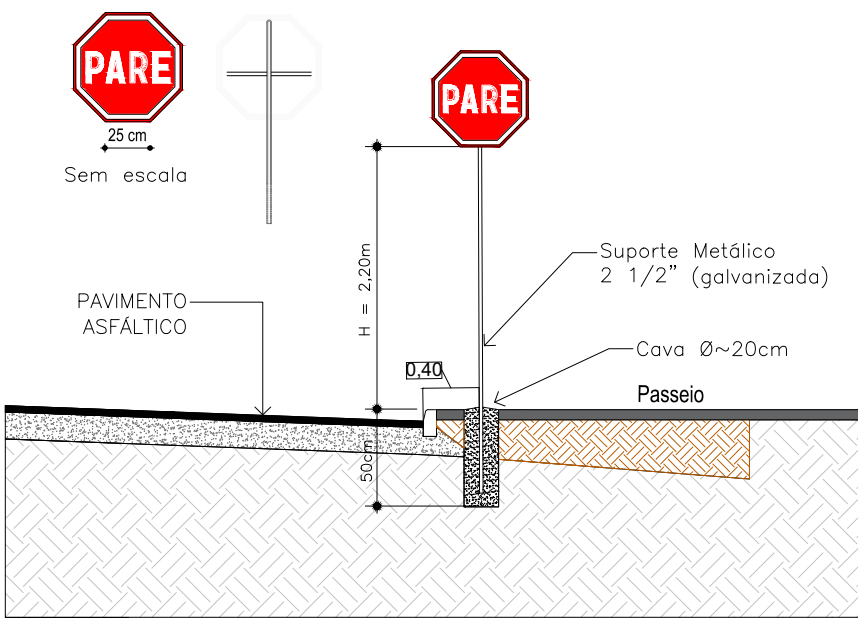


PLACA DE ADVERTÊNCIA

A32b - PASSAGEM SINALIZADA DE PEDESTRES

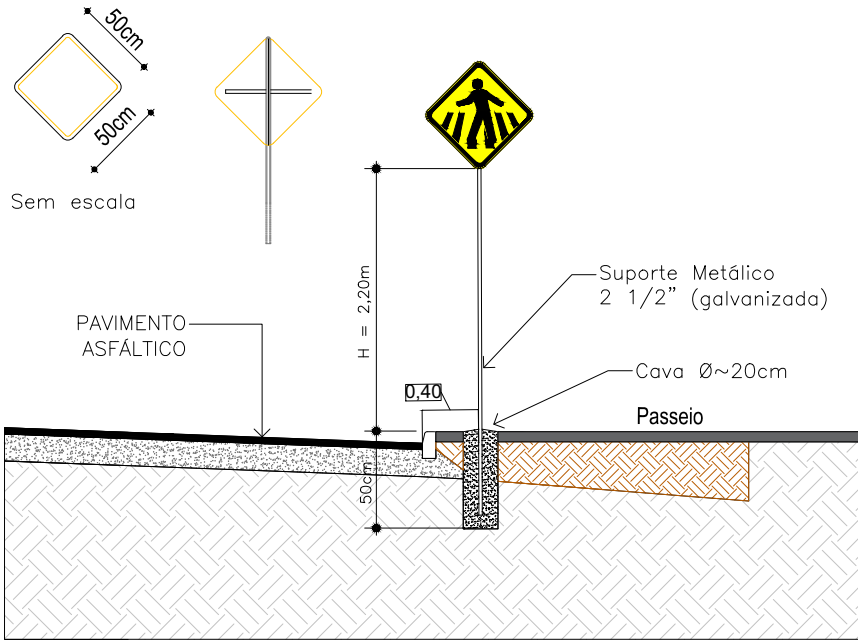

TUBO FECHADO PARA EVITAR INFILTRAÇÃO DE ÁGUA

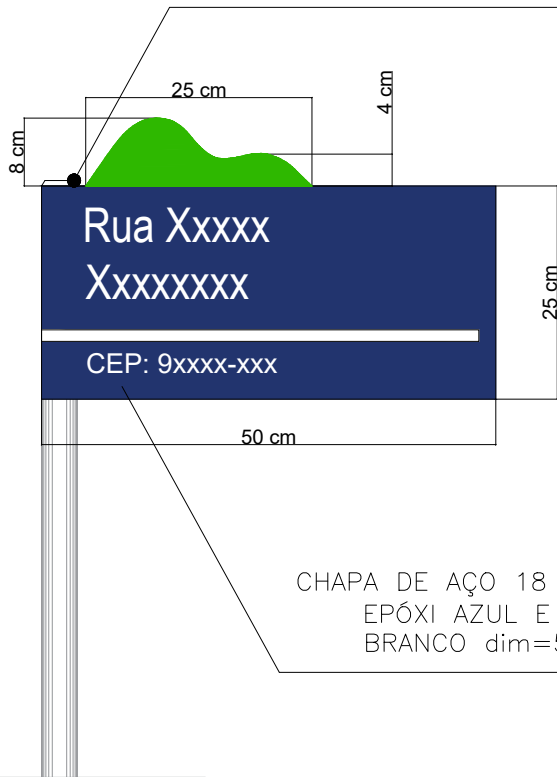


CHAPA DE AÇO 18 PINTURA EPÓXI AZUL E ADESIVO BRANCO dim=50x25cm

PLACA DE SINALIZAÇÃO VERTICAL


PLACA	CÓDIGO	DIMENSÃO	QTDE
	R-01	L=25cm	07
	R-19	Ø= 50cm	12
	A-32b	L= 50cm	13
	A-45	L= 50cm	01
	----	L= 25x50cm	07
		ÁREA=1,15m² (1,60x1,65cm)	01

NOTA:
-AS SINALIZAÇÕES HORIZONTAIS E VERTICAIS DEVERÃO SER EXECUTADAS CONFORME AS INSTRUÇÕES DO CTB - ANEXO II E DO MANUAL BRASILEIRO DE SINALIZAÇÃO DE TRANSITO DO CONTRAN;

DETALHAMENTO 1
FAIXA DE PEDESTRE

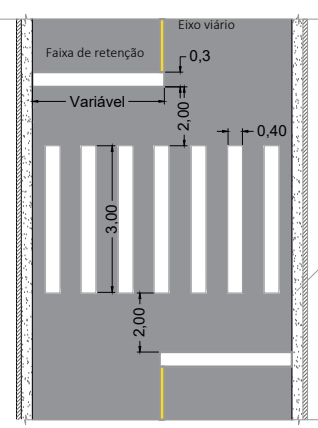

DETALHAMENTO 1
FAIXA DE PEDESTRE

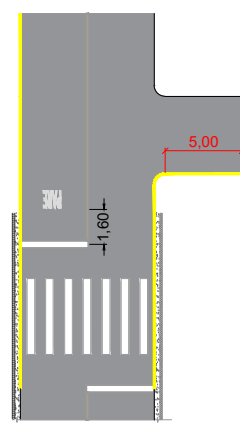

NOTA:
- AS SINALIZAÇÕES HORIZONTAIS DEVERÃO SER EXECUTADAS CONFORME AS INSTRUÇÕES DO CTB - ANEXO II E DO MANUAL BRASILEIRO DE SINALIZAÇÃO DE TRANSITO DO CONTRAN.
- AS PINTURAS DE MEIO-FIO EM AMARELO TERÃO SEUS LIMITES AS LINHAS DE RETENÇÃO DE CADA FAIXA DE SEGURANÇA E NAS EMBOCADURAS SEM PAVIMENTAÇÃO EXTENDE-SE 5 METROS NO MEIO FIO EM TANGENTE.