
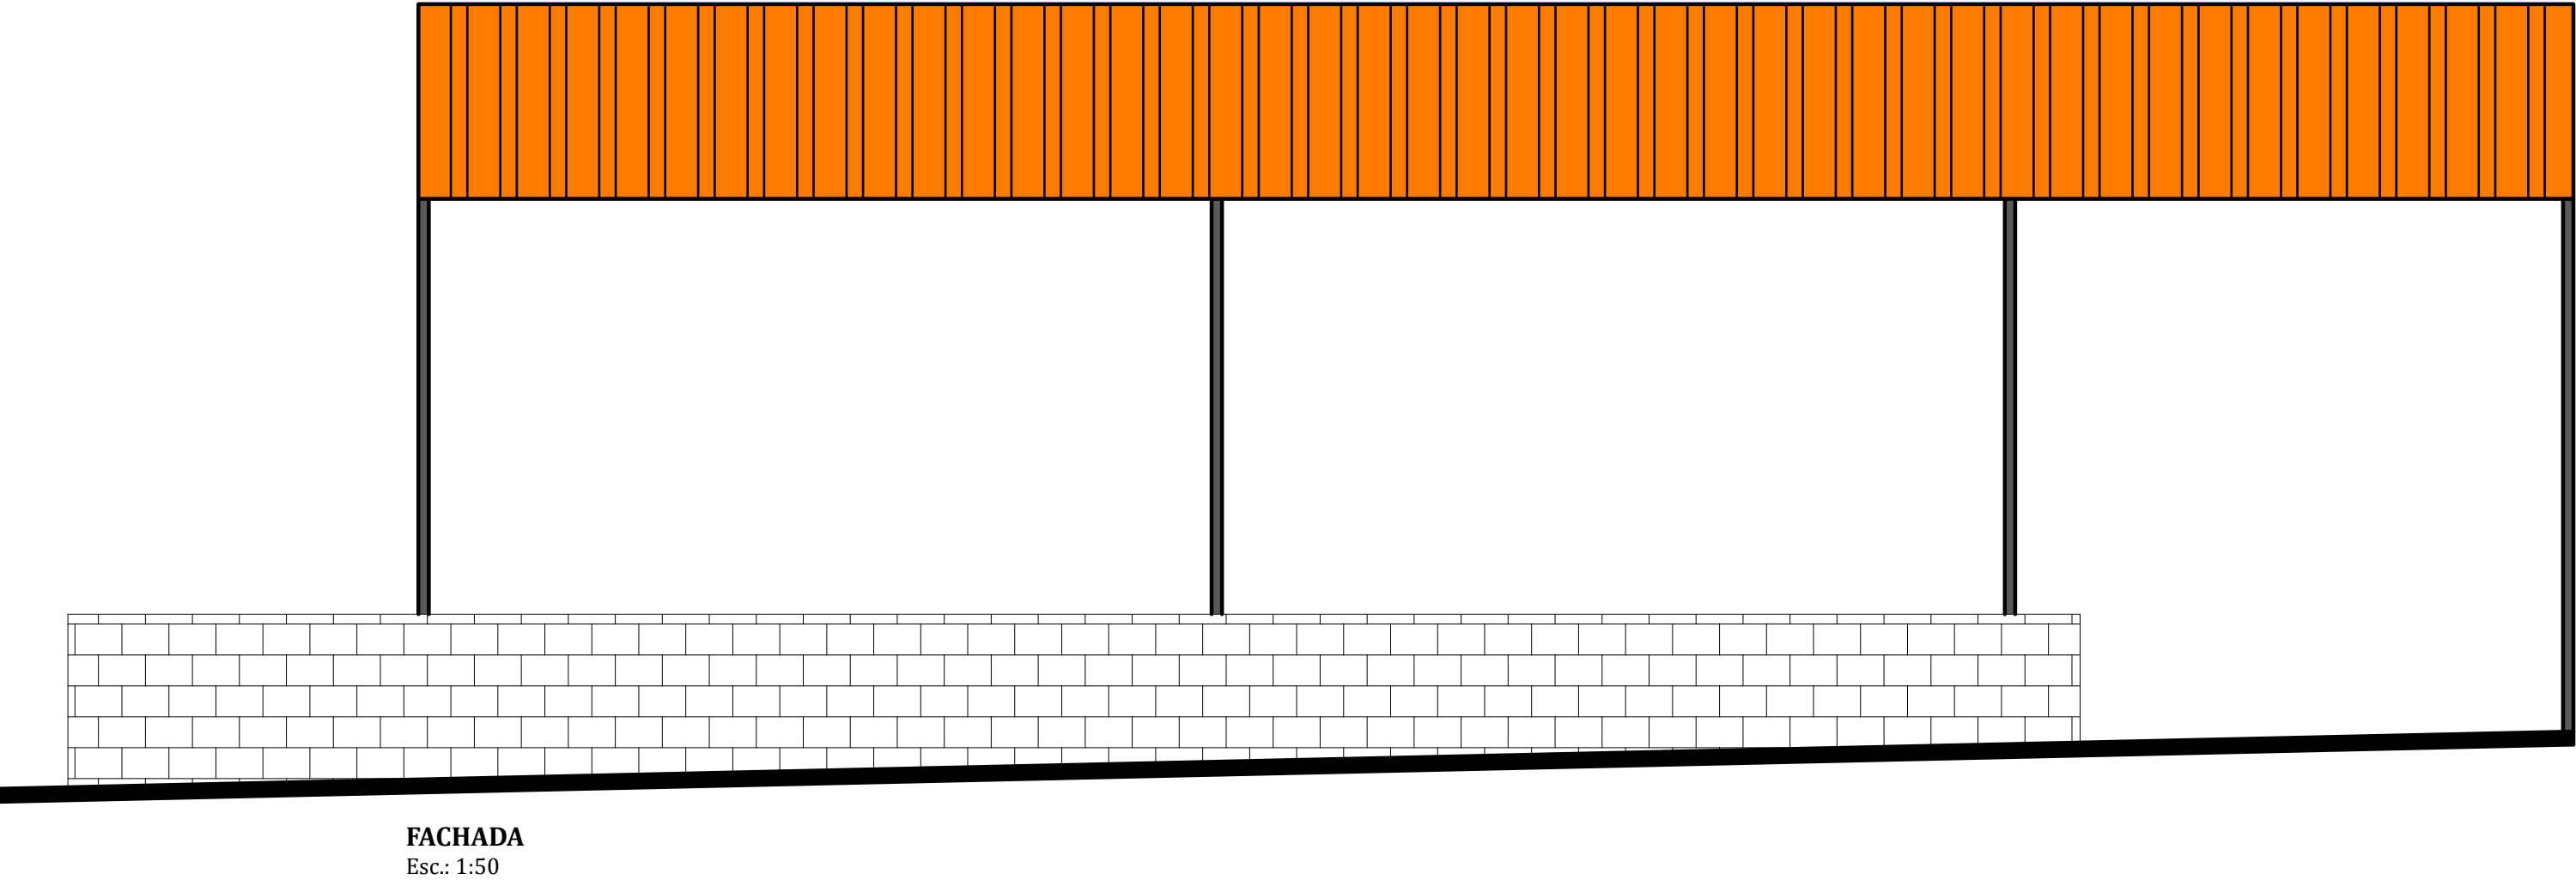
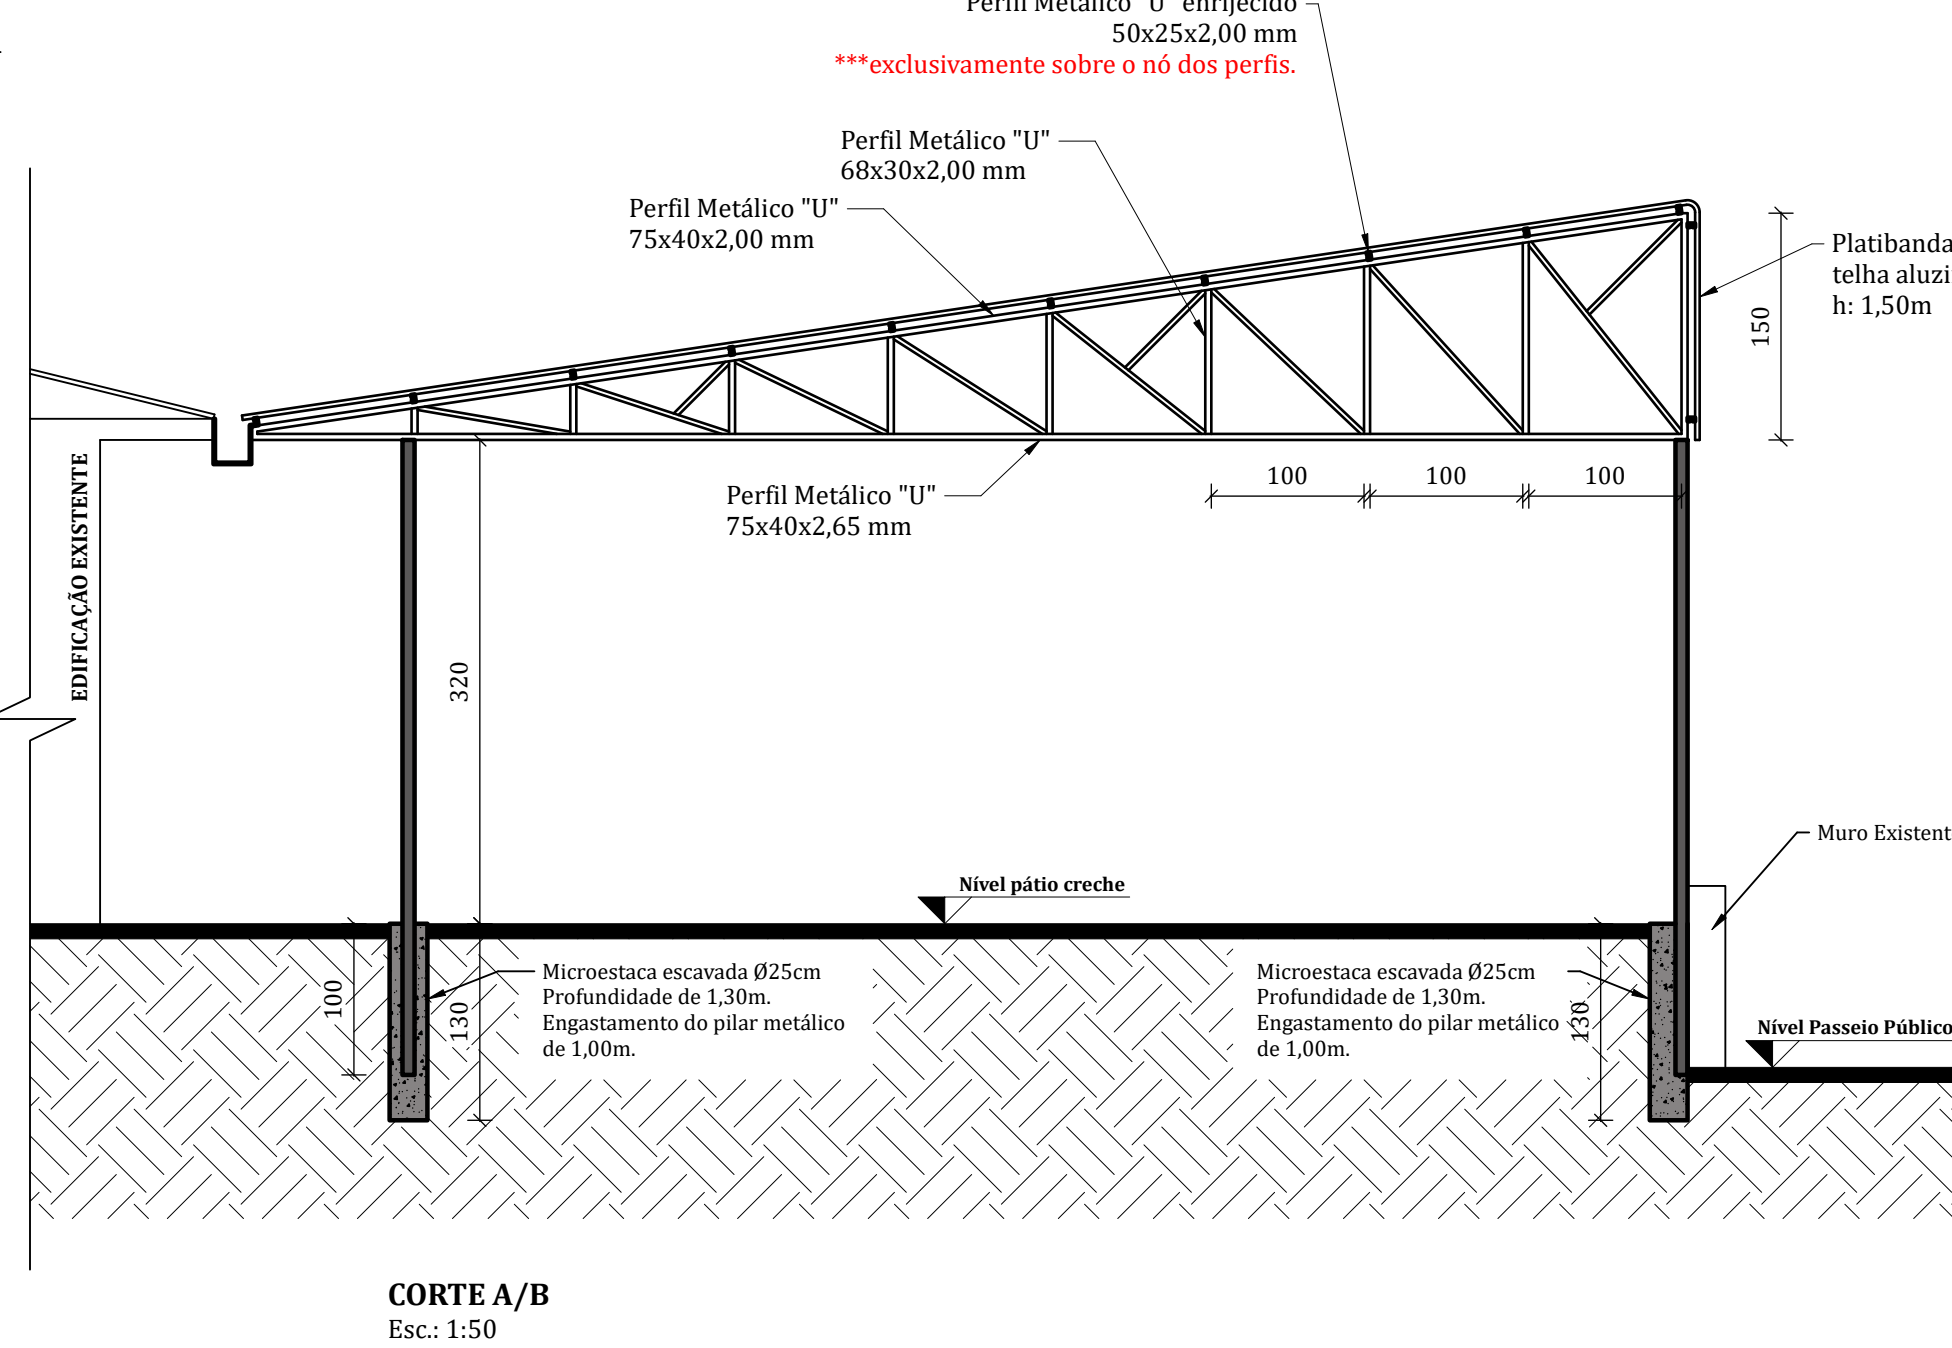


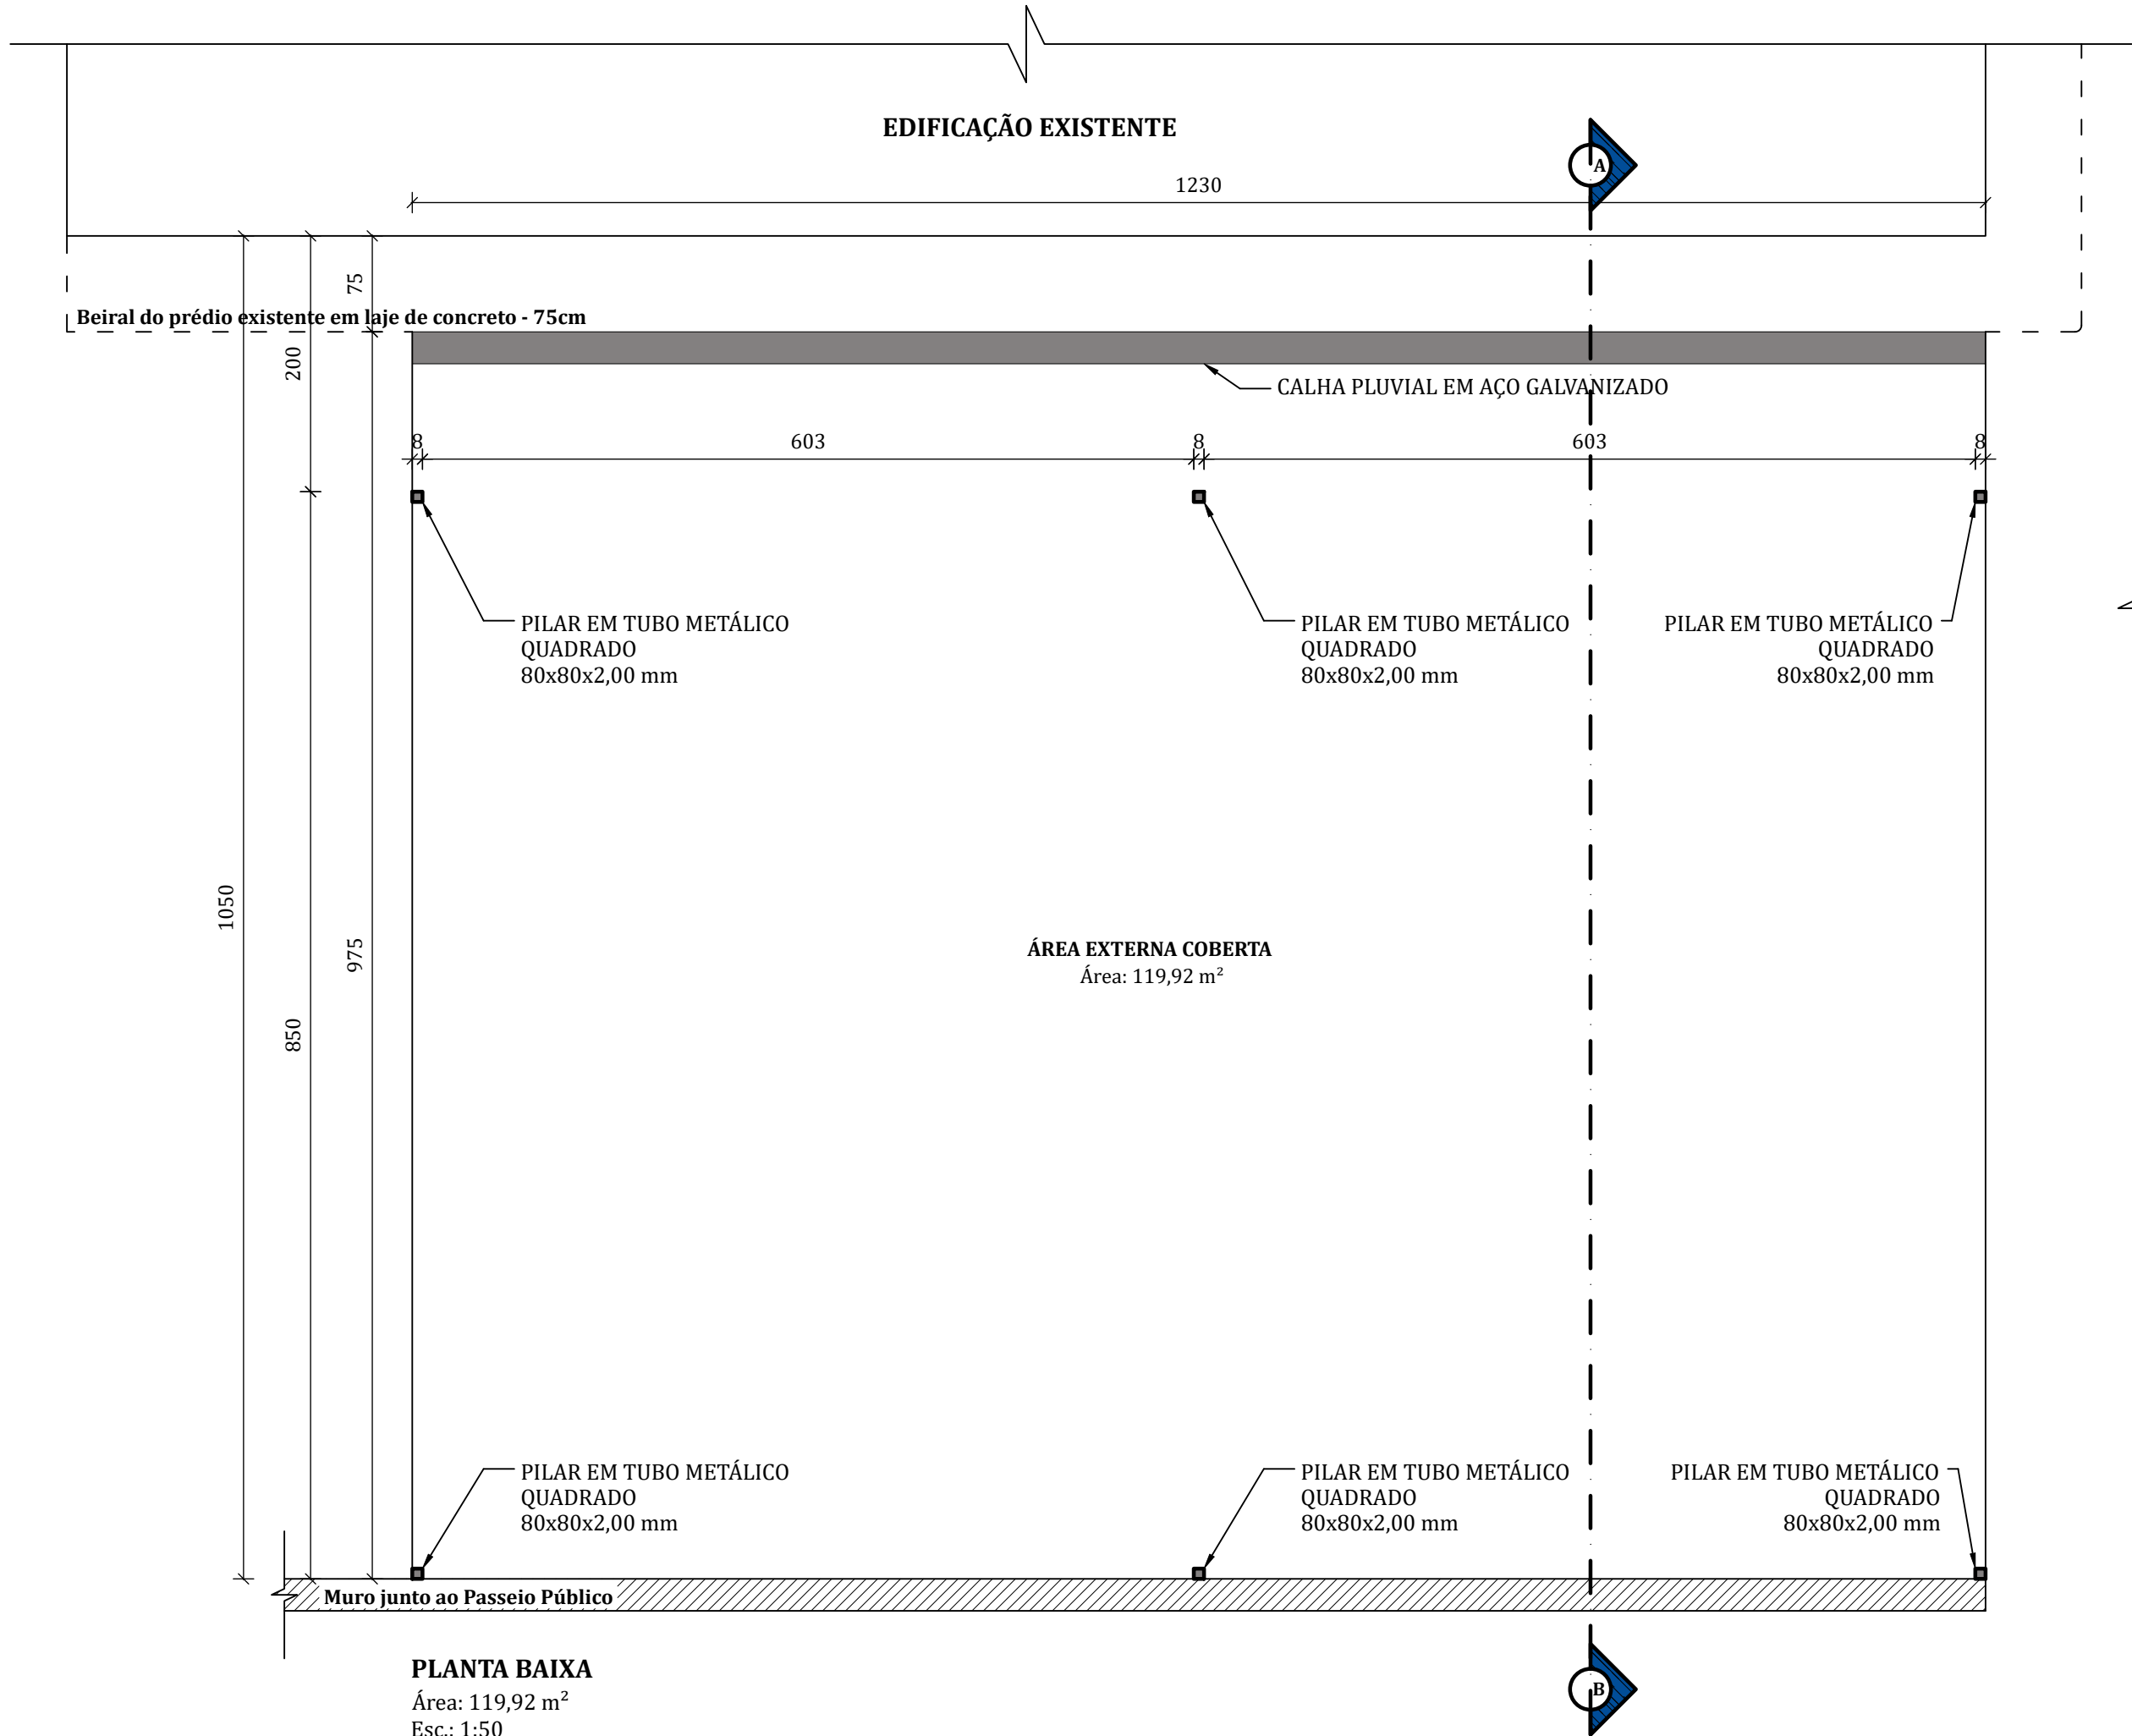

PREFEITURA MUNICIPAL
DE PIRAPÓ/RS

Proprietário:	MUNICÍPIO DE PIRAPÓ	Matrícula:	
Endereço:	Rua 15 de Novembro, nº 1203 / Pirapó - RS	Quadra:	10
Título:	Projeto de cobertura de Creche	PRANCHA:	
Referência:	Planta de Situação, planta baixa, corte A/B e fachada.		01
Escala:	Indicadas	Data:	Agosto/2025
		Desenho:	Ígor Kist
		Área:	119,92 m²

Prefeito:
Lauri Luiz Scheeren
CPF: 357.221.000-30

Responsável Técnico
Eng. Civil - Ígor Machado Kist
CREA RS246150