


ANTEPROJETO DE LOTEAMENTO INDUSTRIAL
LINHA ESQUINA UNIÃO

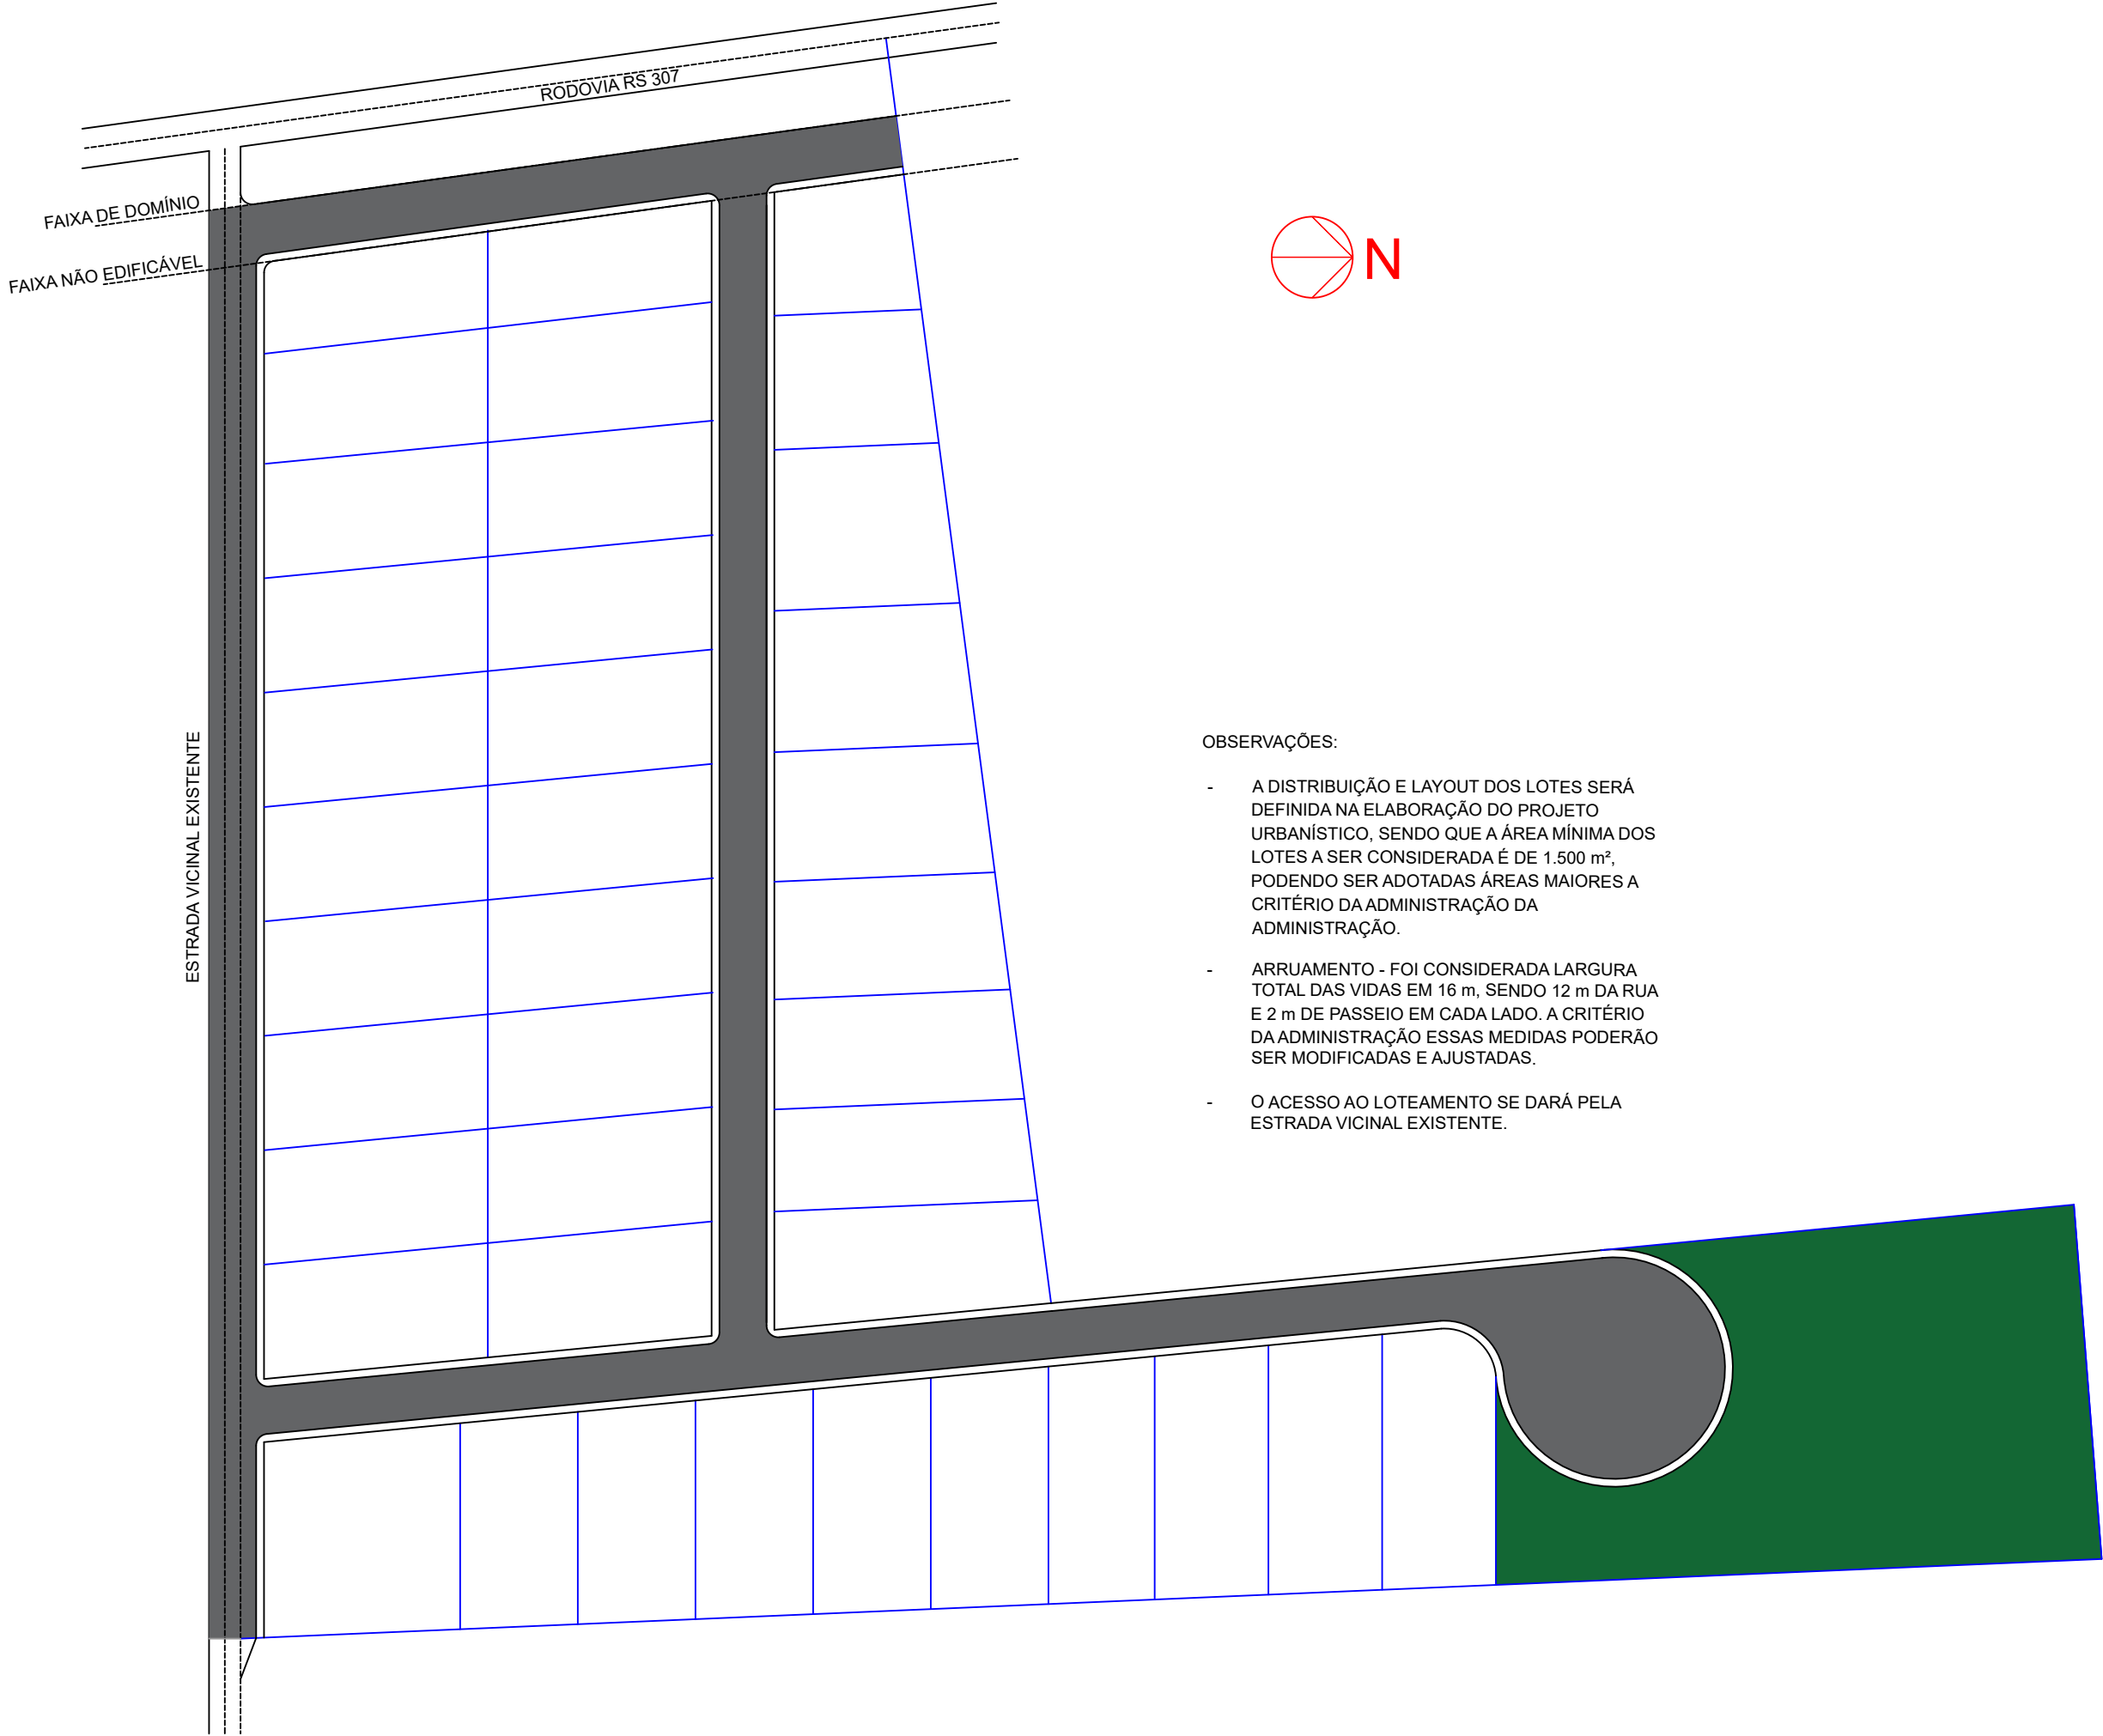

OBSERVAÇÕES:

- A DISTRIBUIÇÃO E LAYOUT DOS LOTES SERÁ DEFINIDA NA ELABORAÇÃO DO PROJETO URBANÍSTICO, SENDO QUE A ÁREA MÍNIMA DOS LOTES A SER CONSIDERADA É DE 1.500 m², PODENDO SER ADOTADAS ÁREAS MAIORES A CRITÉRIO DA ADMINISTRAÇÃO DA ADMINISTRAÇÃO.
- ARRUAMENTO - FOI CONSIDERADA LARGURA TOTAL DAS VIDAS EM 16 m, SENDO 12 m DA RUA E 2 m DE PASSEIO EM CADA LADO. A CRITÉRIO DA ADMINISTRAÇÃO ESSAS MEDIDAS PODERÃO SER MODIFICADAS E AJUSTADAS.
- O ACESSO AO LOTEAMENTO SE DARÁ PELA ESTRADA VICINAL EXISTENTE.