



Novo Tapete para o Salão Júlio de Castilhos

9,30 metros

 

4 metros

Detalhe dourado medindo 20 cm de largura,
que circunda o centro do tapete,
posicionado a 25 cm da borda do tapete.

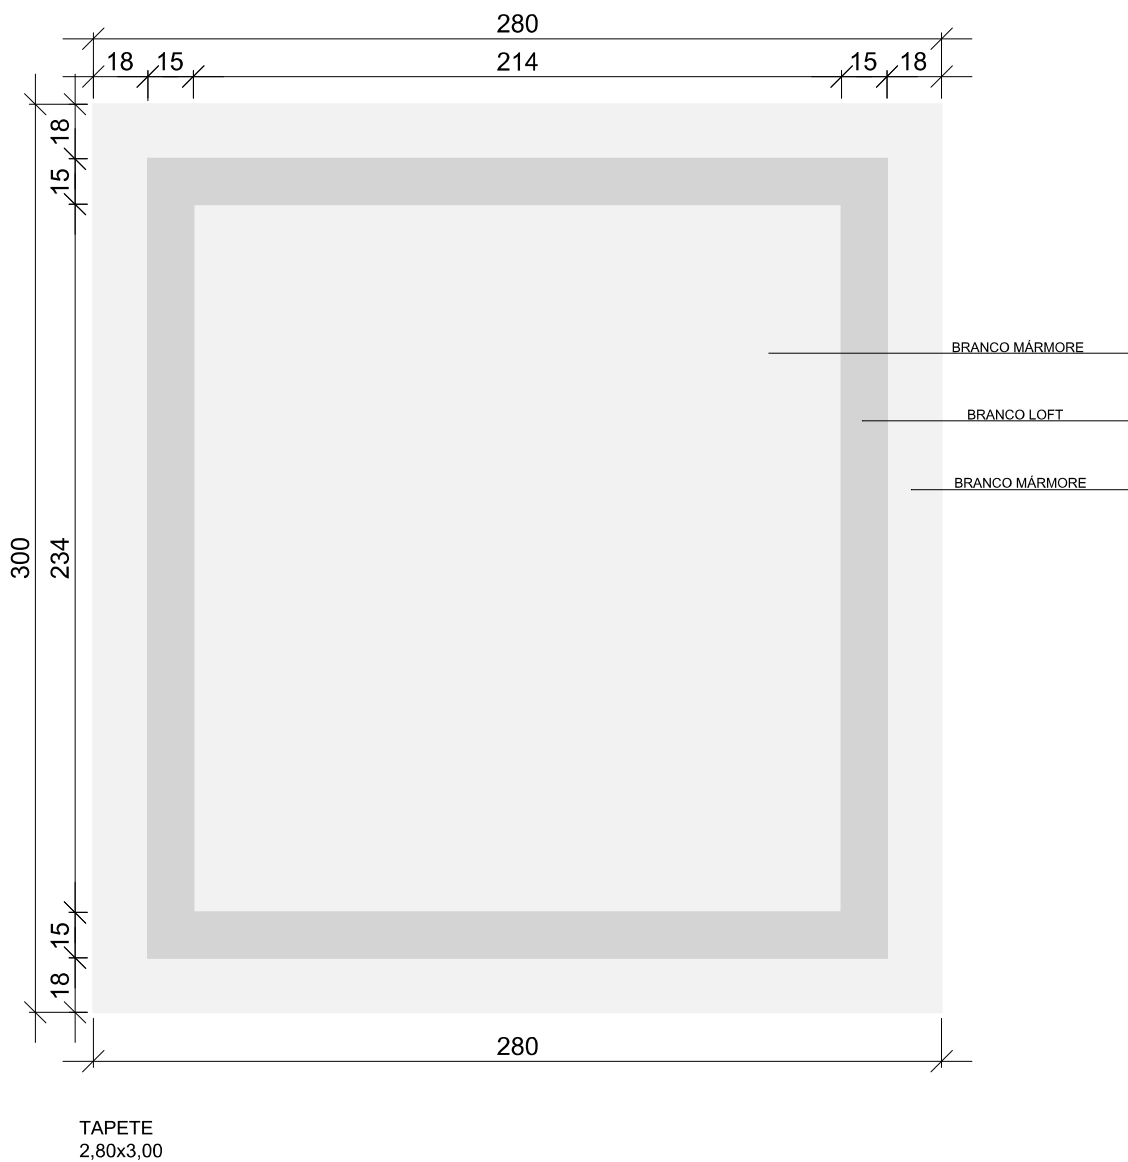

ESC: 1/25



**Assembleia
Legislativa**
Estado do Rio Grande do Sul

DEPARTAMENTO DE LOGÍSTICA -
DIVISÃO DE PROJETOS E MANUTENÇÃO
Rua Duque de Caxias, 920 - 1º andar -
Porto Alegre/RS - Fone: (51) 3210-1013

Projeto: PROPOSTA TAPETE - PRESIDÊNCIA

Área total: 8,4m²

Responsável:

Desenho: GABRIEL

Data:
/2025