




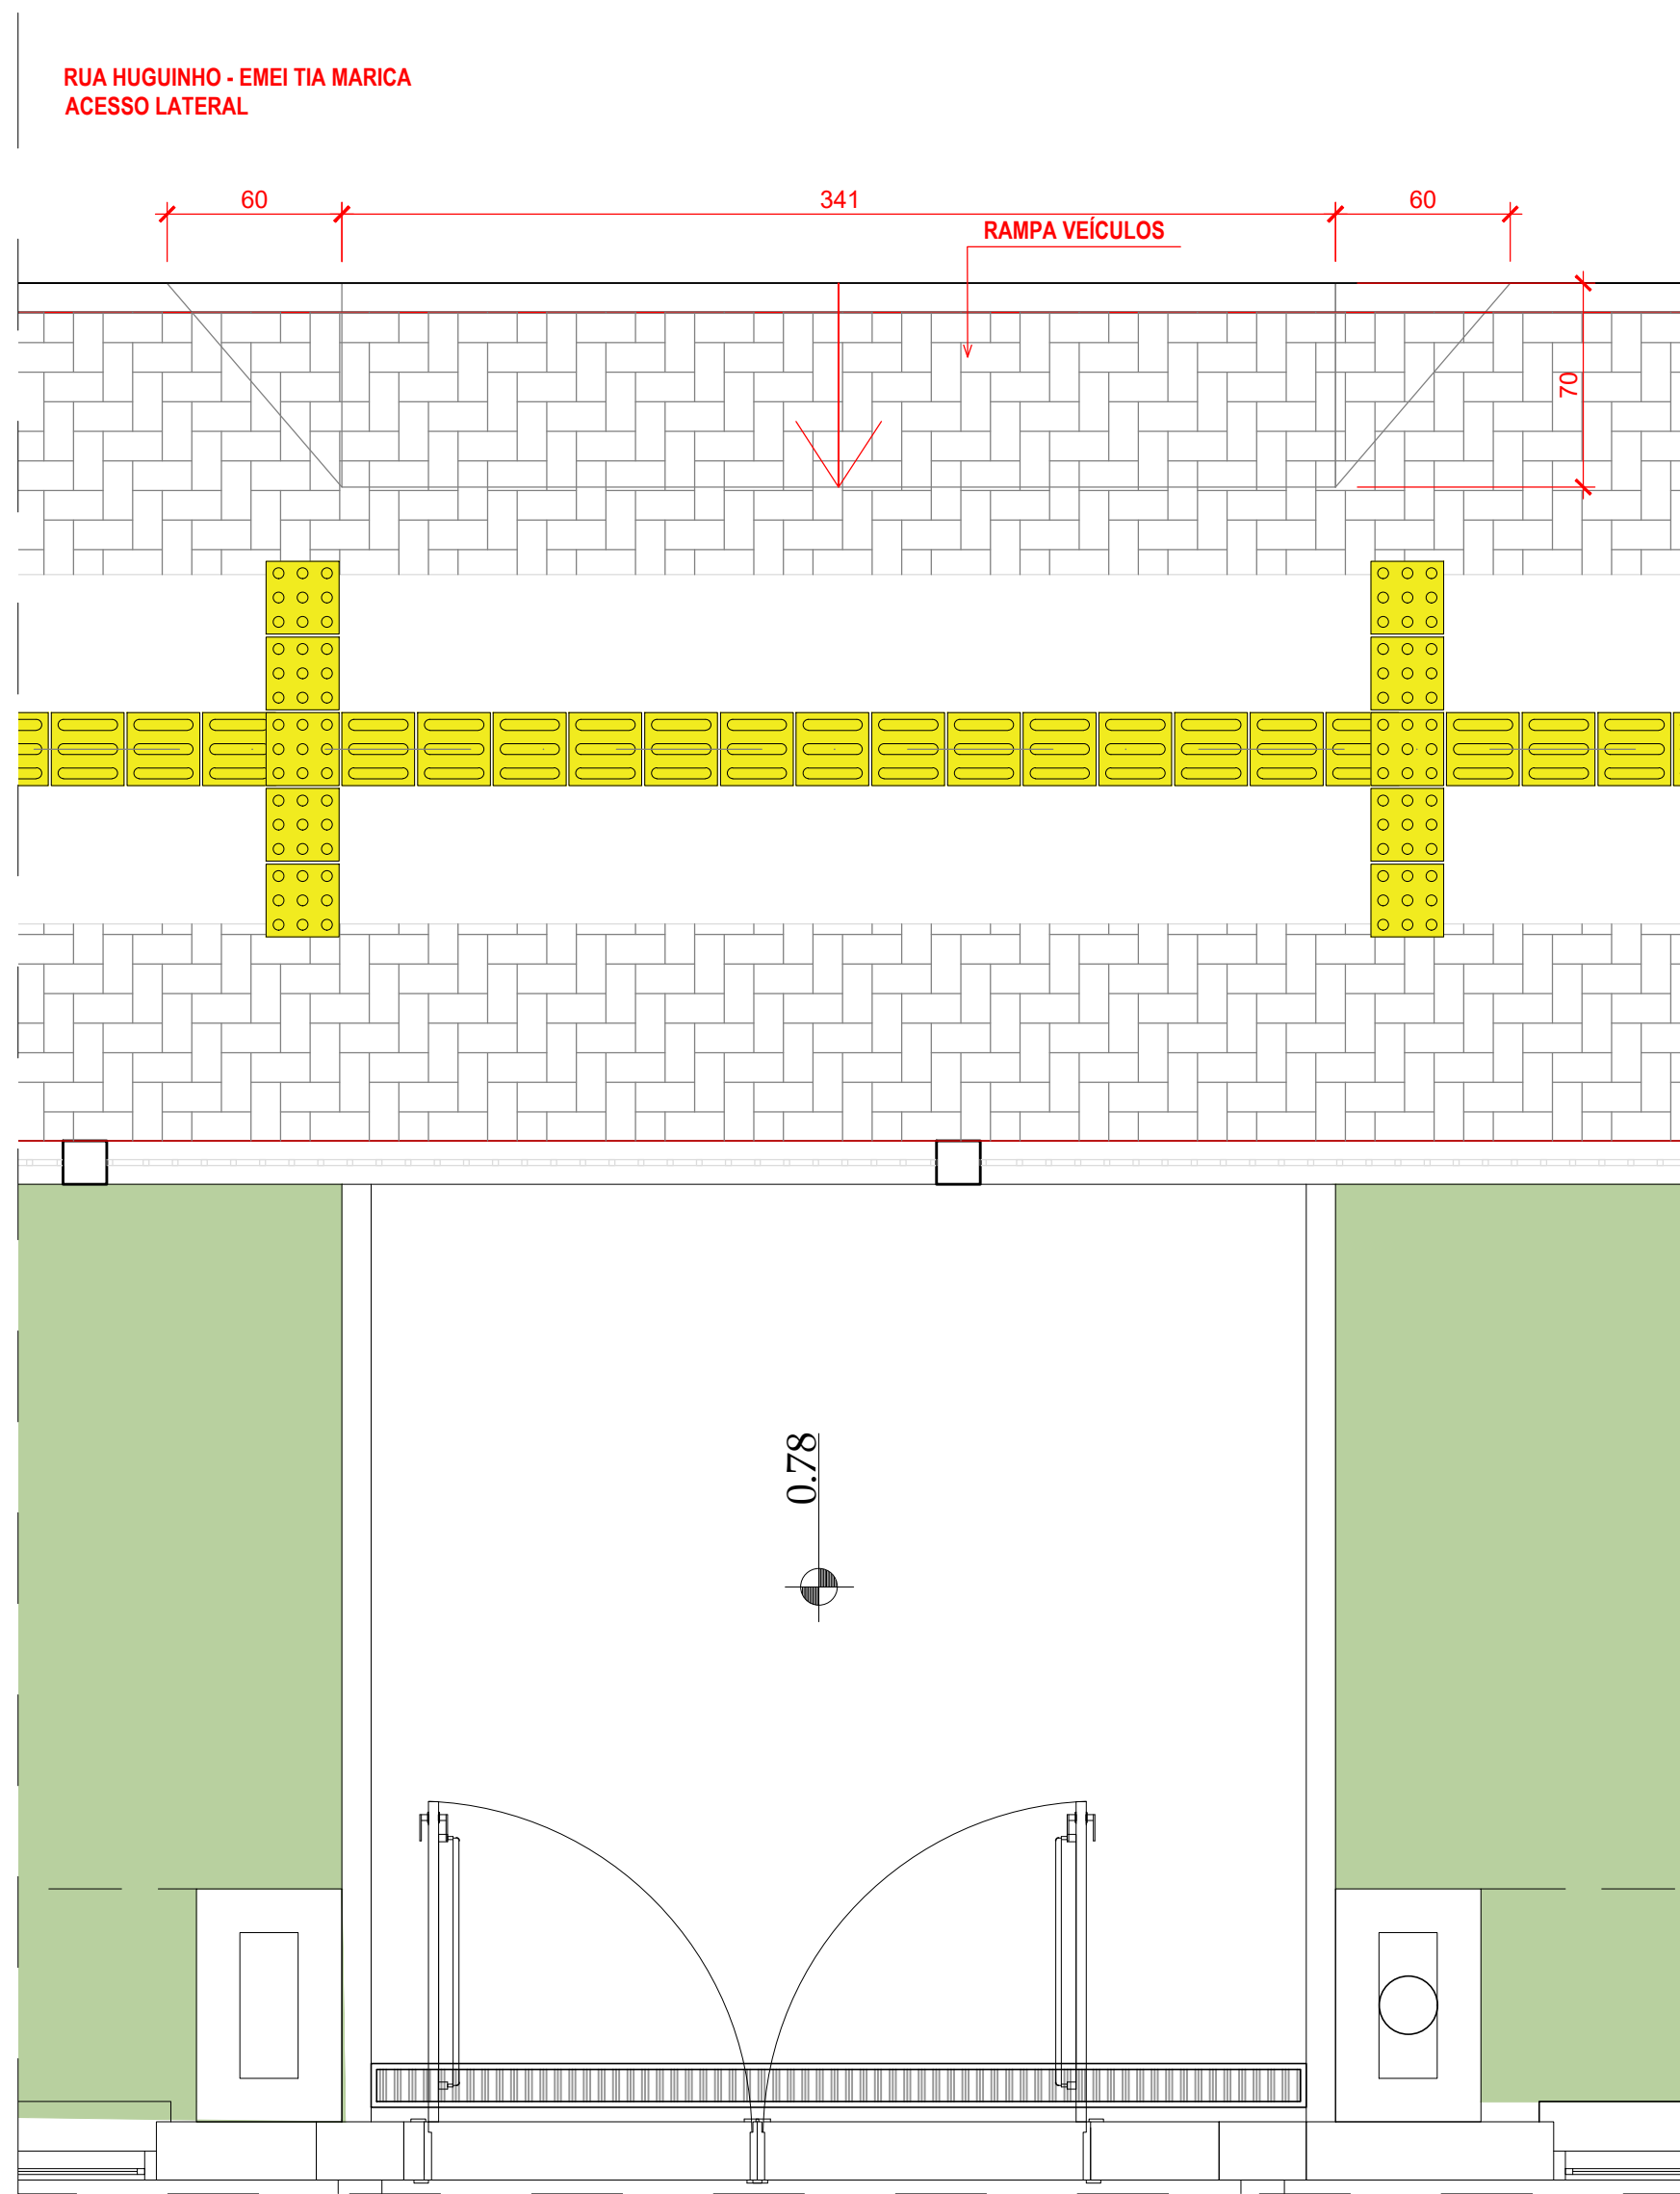


DETALHE 04 - ACESSO LATERAL - RUA HUGUINHO
ESC.:1/25

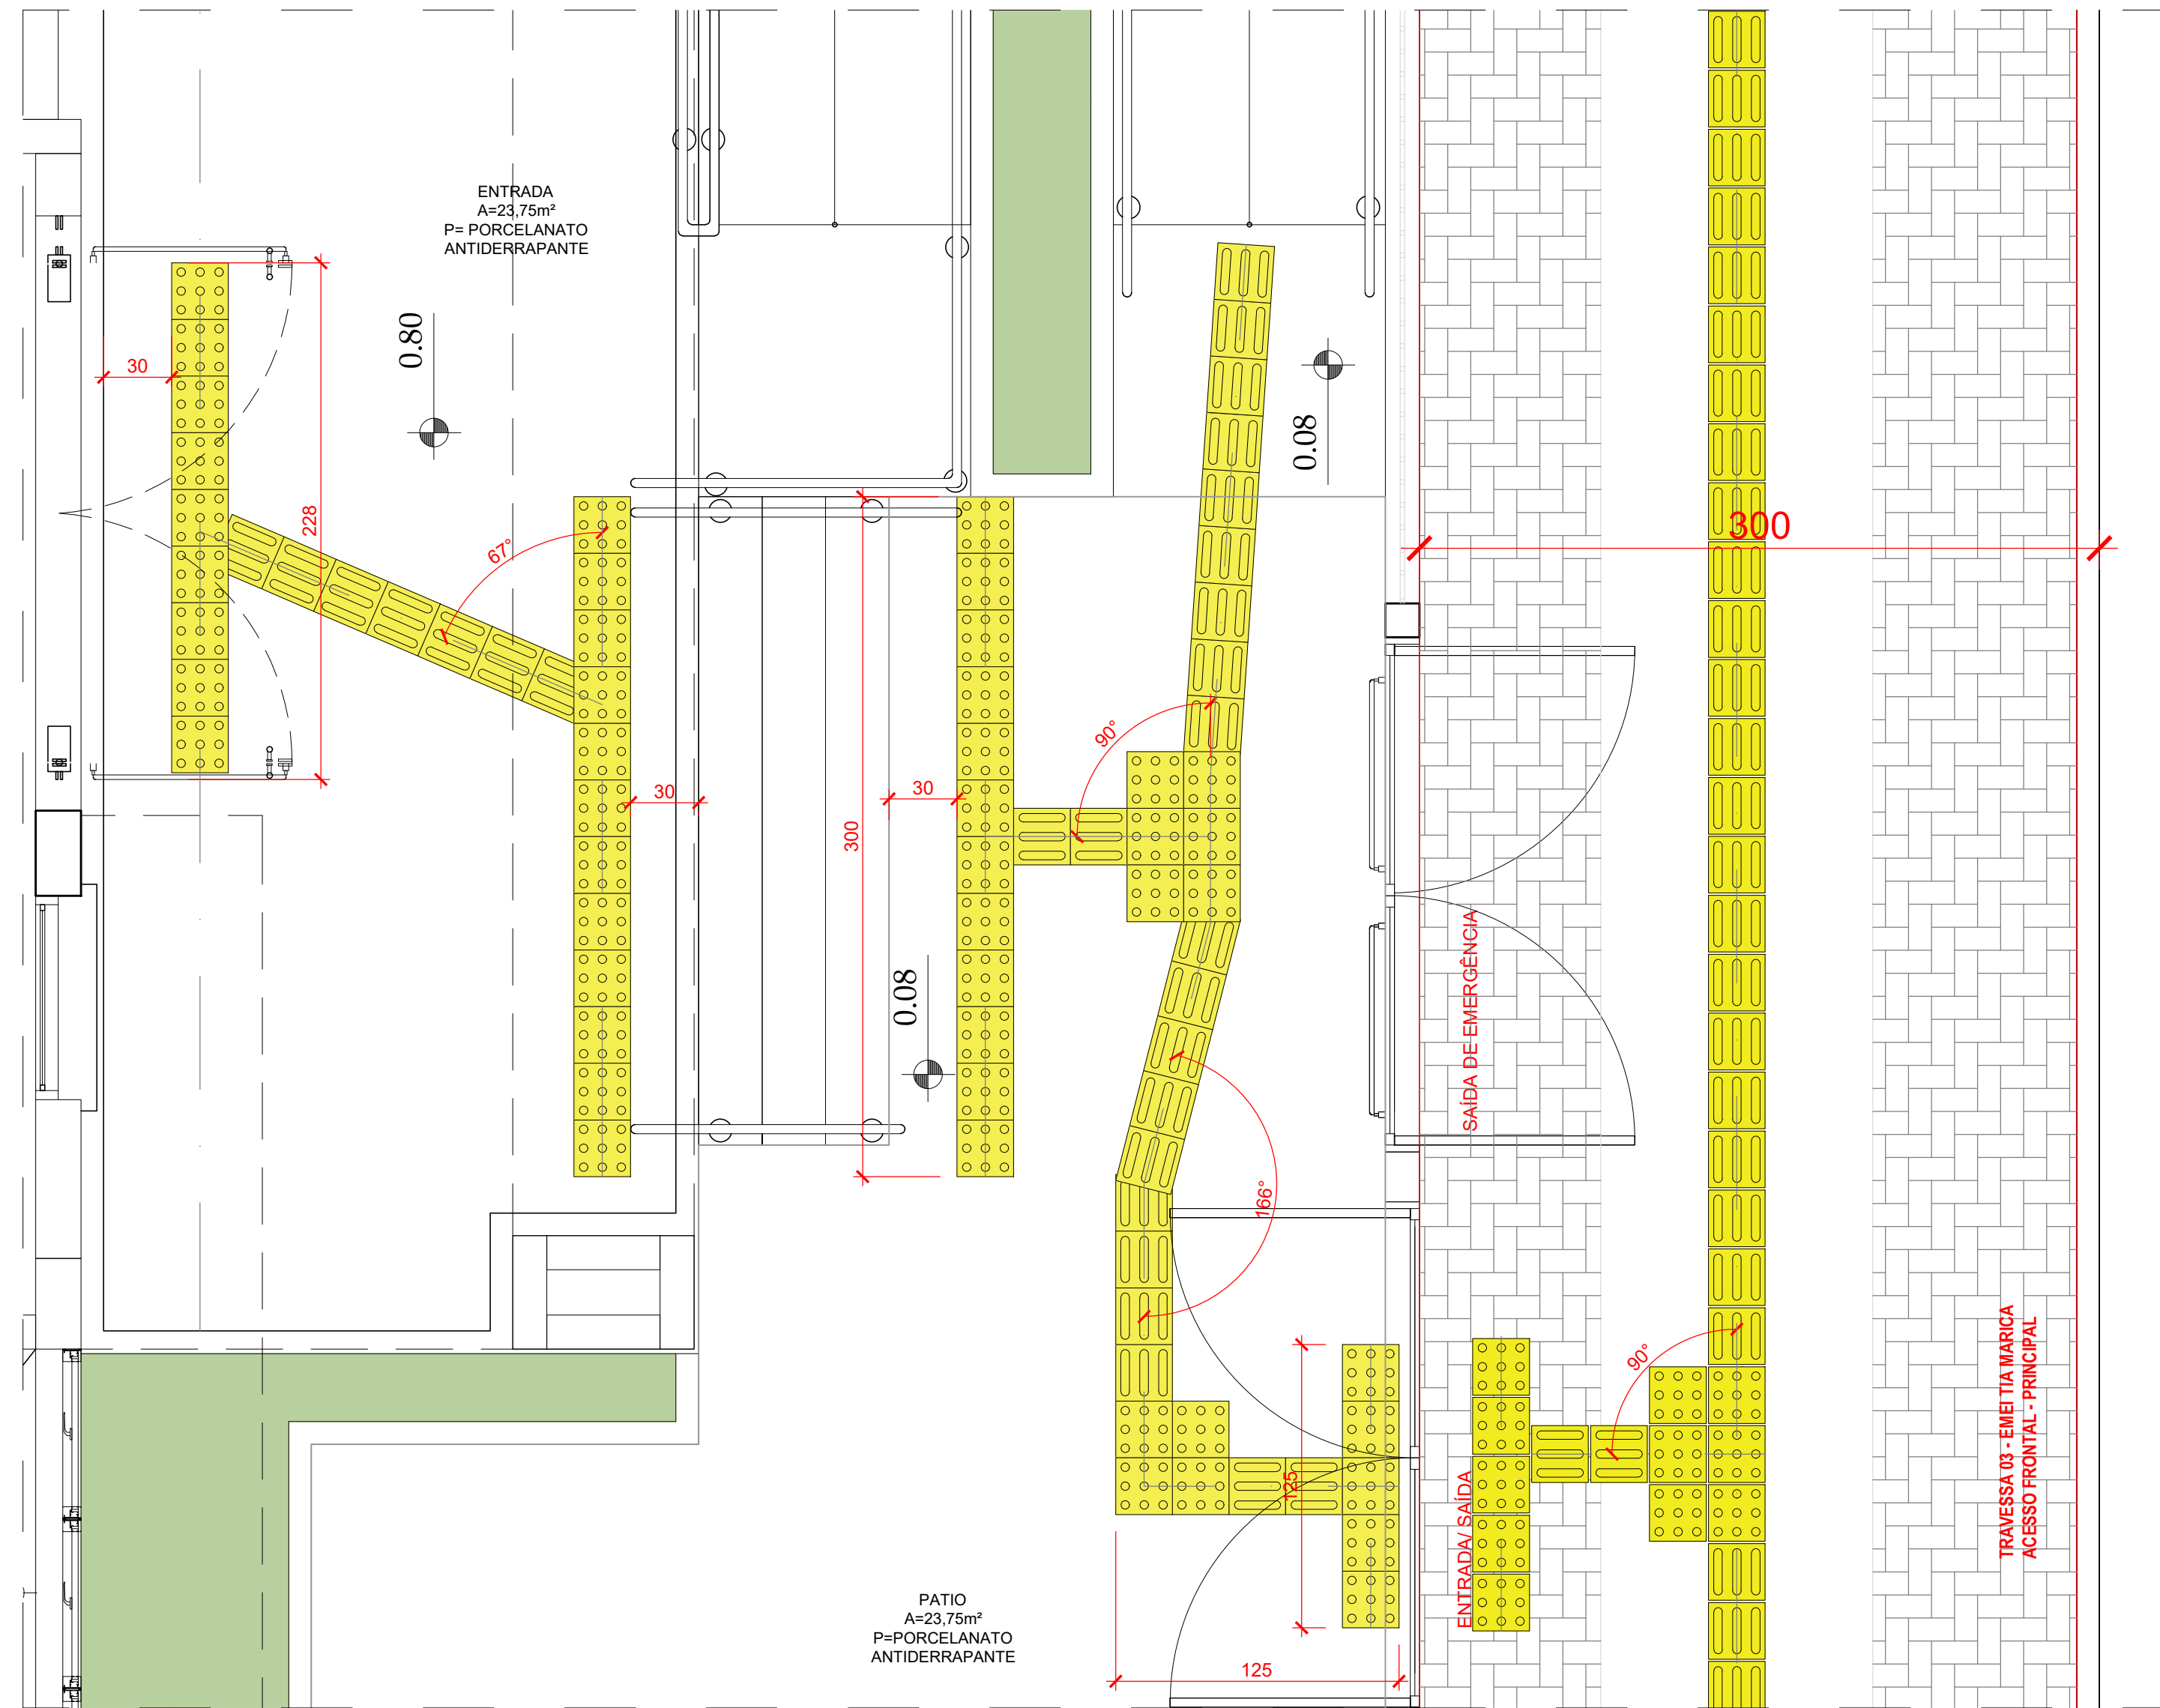


DETALHE 05 - ACESSO PRINCIPAL EMEI TIA MARICA
ESC.:1/25

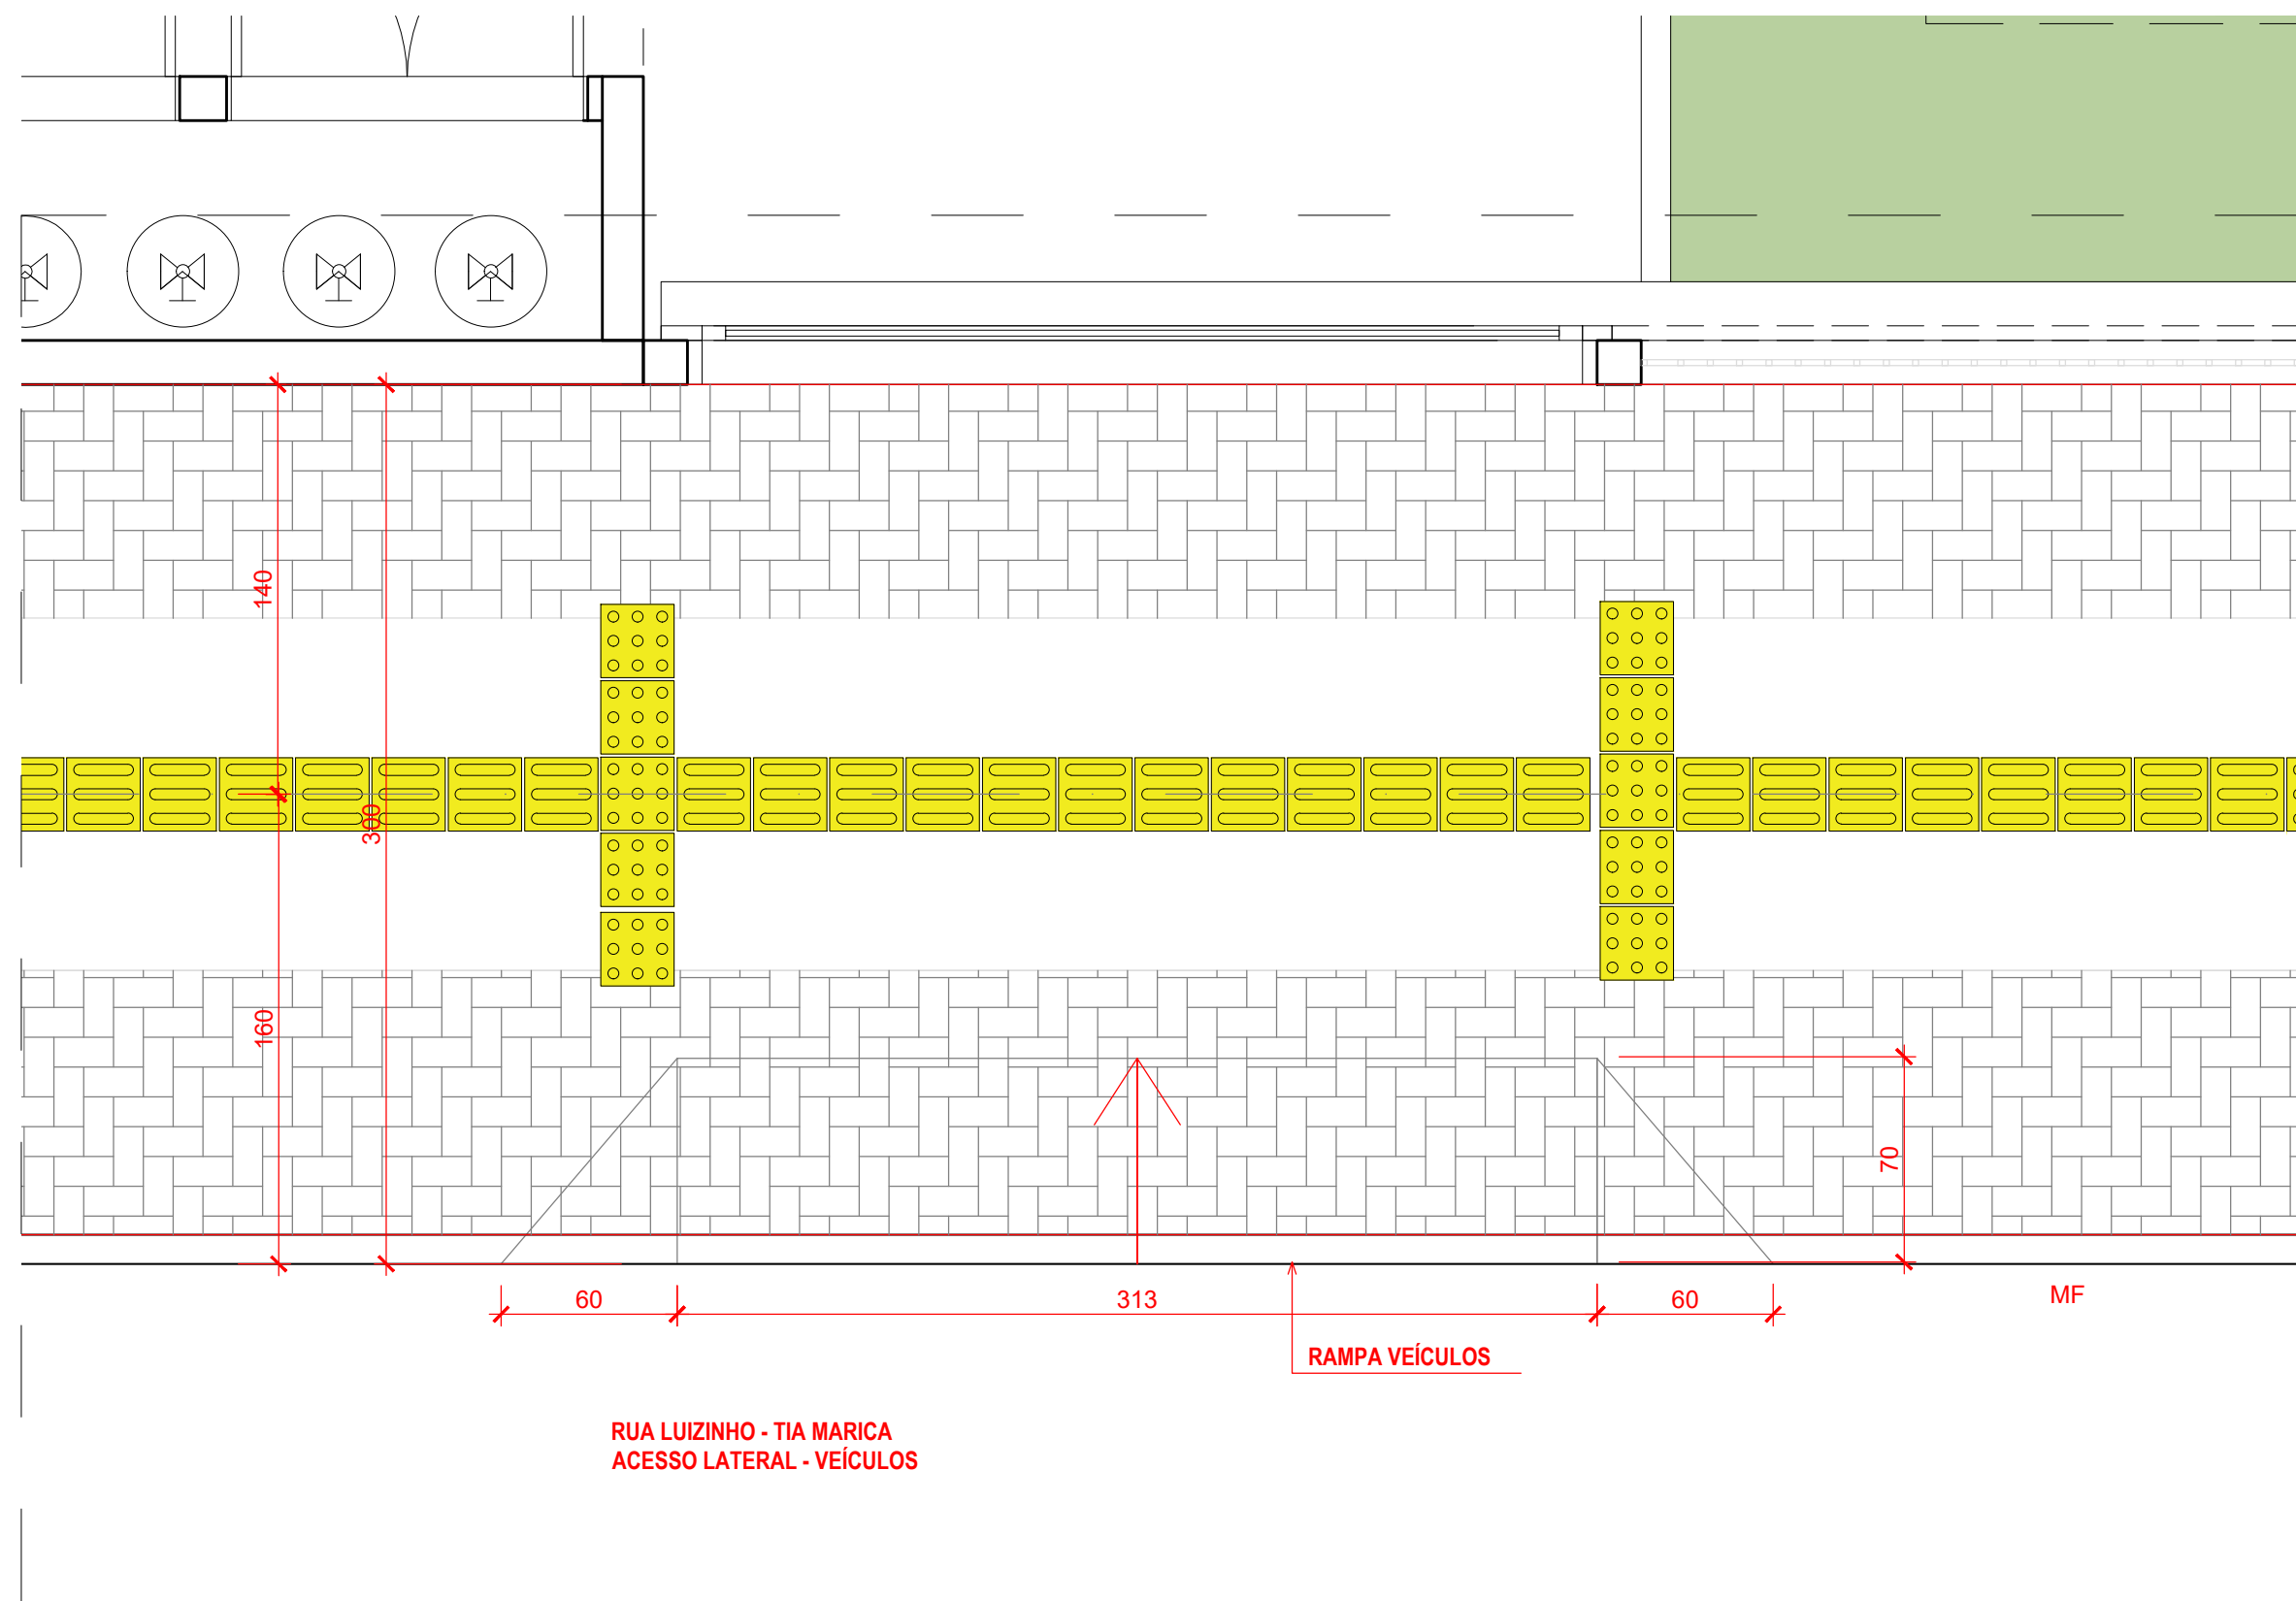

DETALHE 06 - ACESSO LATERAL VEÍCULOS - RUA LUIZINHO
ESC.:1/25

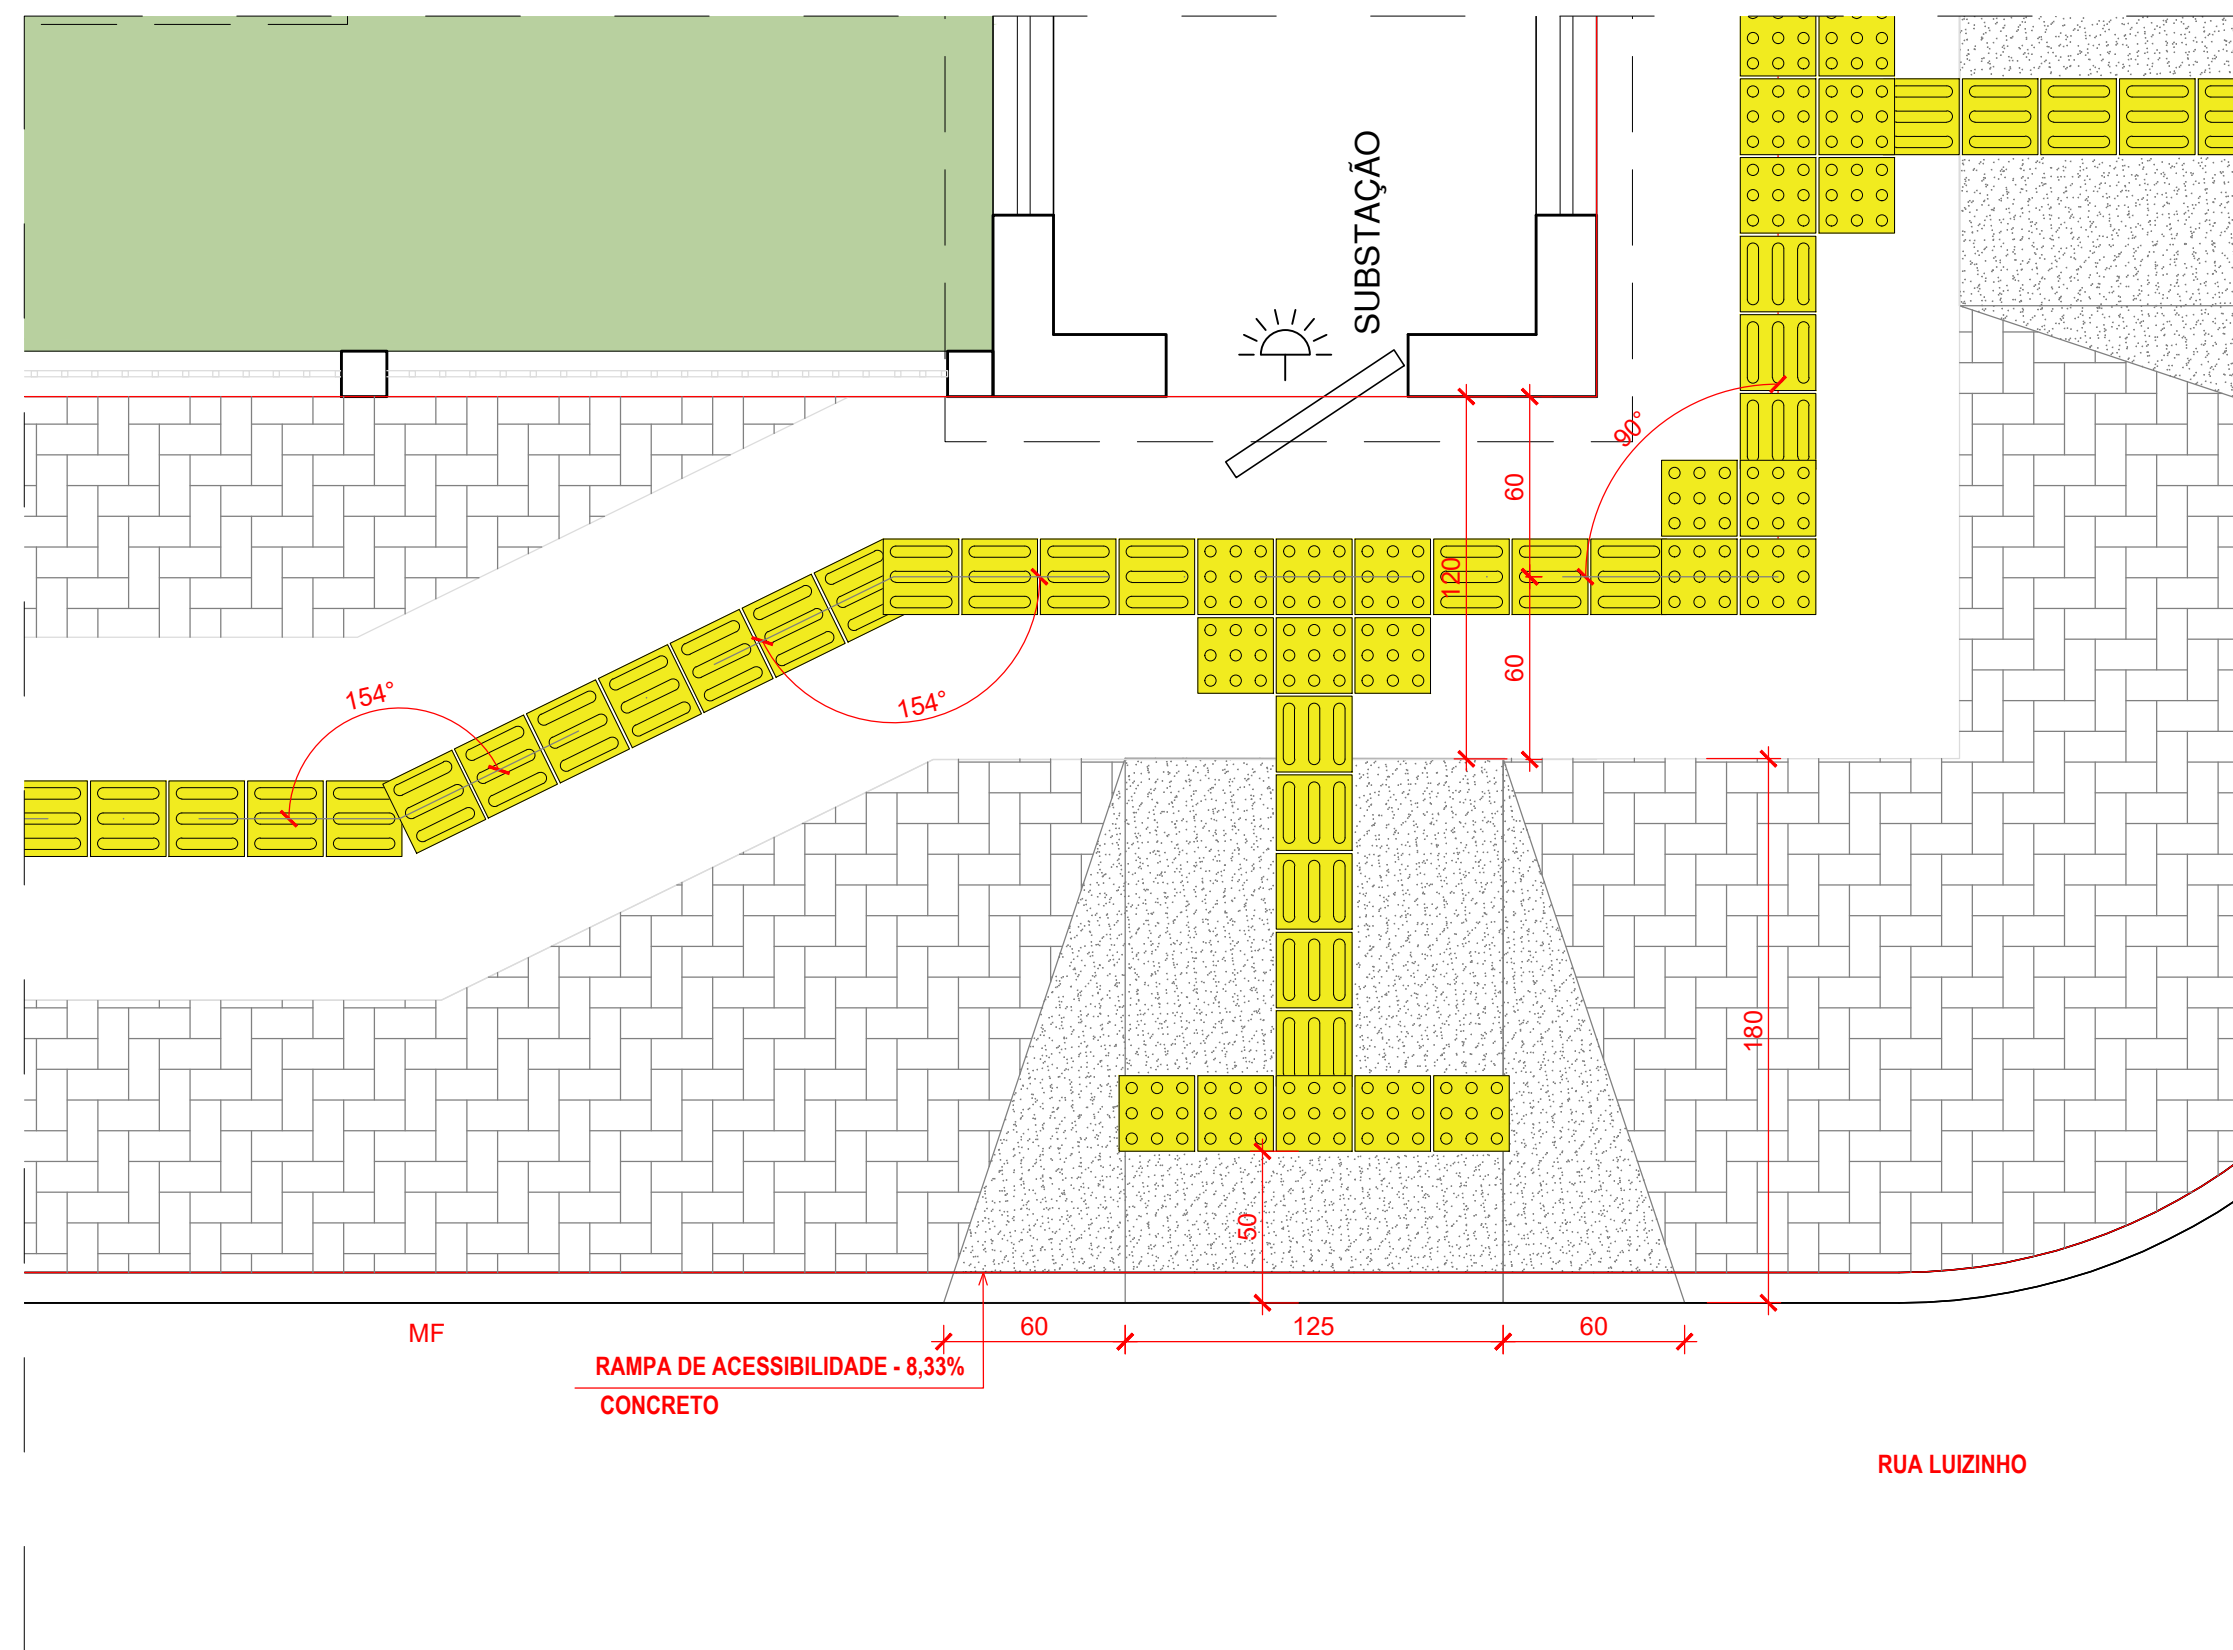


DETALHE 07 - CALÇADA RUA LUIZINHO X TRAVESSA 03
ESC.:1/25

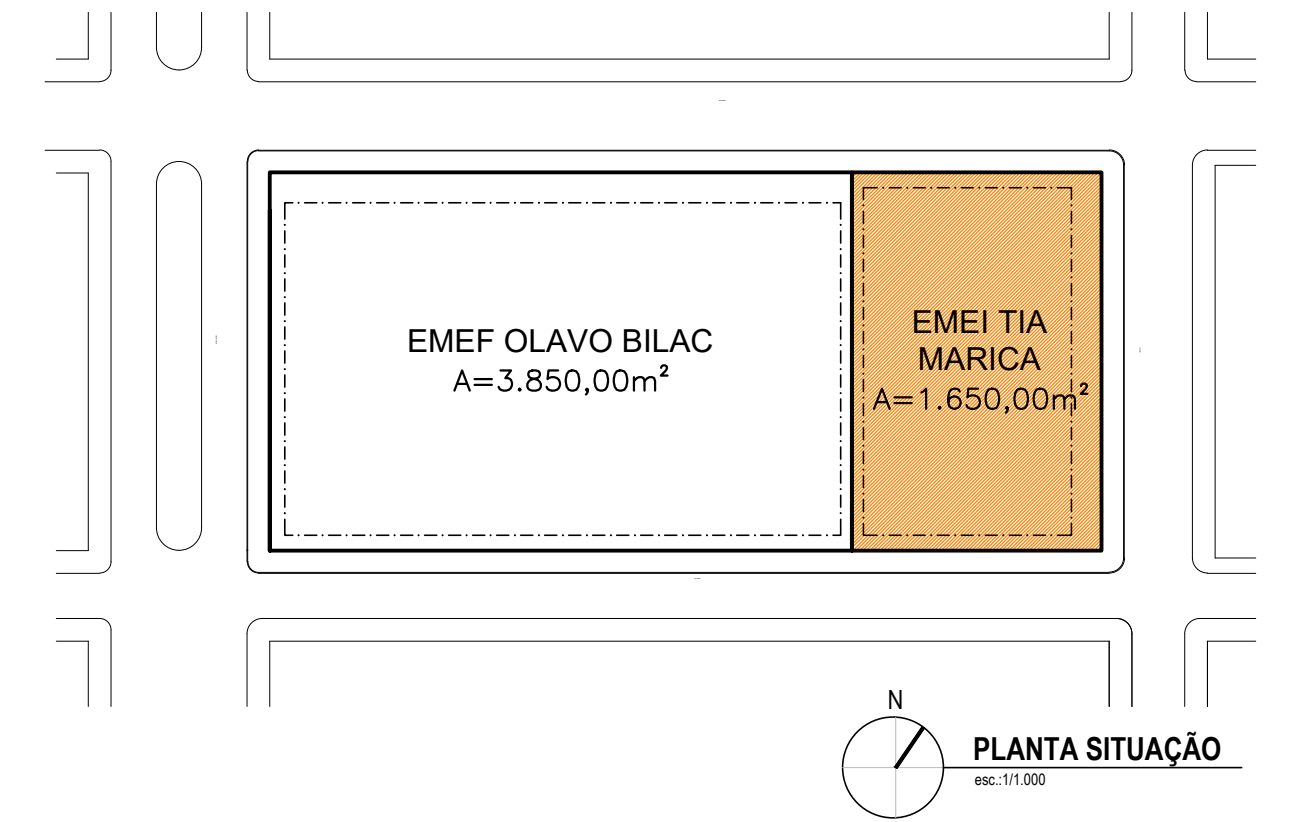

BRUNO REBECHI DALLE MULLE
ENGENHEIRO CIVIL

ANA CAROLINA M. SANTOS
ARQUITETA E URBANISTA

HENRIQUE RODRIGUES DIAS
ARQ. ENGENHEIRO CIVIL

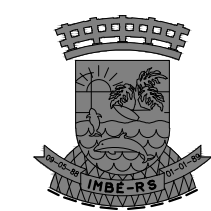

ESTADO DO RIO GRANDE DO SUL
PREFEITURA MUNICIPAL DE IMBÉ
AVENIDA FARAGUASSU, 2070 - CENTRO - IMBÉ - RS
FONE: 51.3627.8515 - CEP: 95.625-000

EMEF OLAVO BILAC/ EMEI TIA MARICA
REFORMA DE ACESSIBILIDADE EMEF OLAVO BILAC E EMEI TIA MARICA

ADMINISTRAÇÃO
2025/2028

SECRETARIA
MUNICIPAL
DE
EDUCAÇÃO

sm@imbe.rs.gov.br

ENDEREÇO: QUADRA 158 - BAIRRO ALBATROZ - IMBÉ
Avenida Albatroz, Ruas Huguinho, Luizinho e a Travessa 03

DESENHO:
ANA CMS

ESCALA:
INDICADA

DATA:
SETEMBRO 2025

ÁREA:
415,64m²

ANA CAROLINA MOREIRA SANTOS
ARQUITETA E URBANISTA
CAU-RS 4775066

BRUNO REBECHI DALLE MULLE
ENGENHEIRO CIVIL
CREA-RS 202822

RUTH JOSIELLI MONTEIRO RUSCHEL
SECRETARIA MUNICIPAL DE EDUCAÇÃO

ARQUITETÔNICO
PLANTA BAIXA

PROPOSTA:
04/04

