




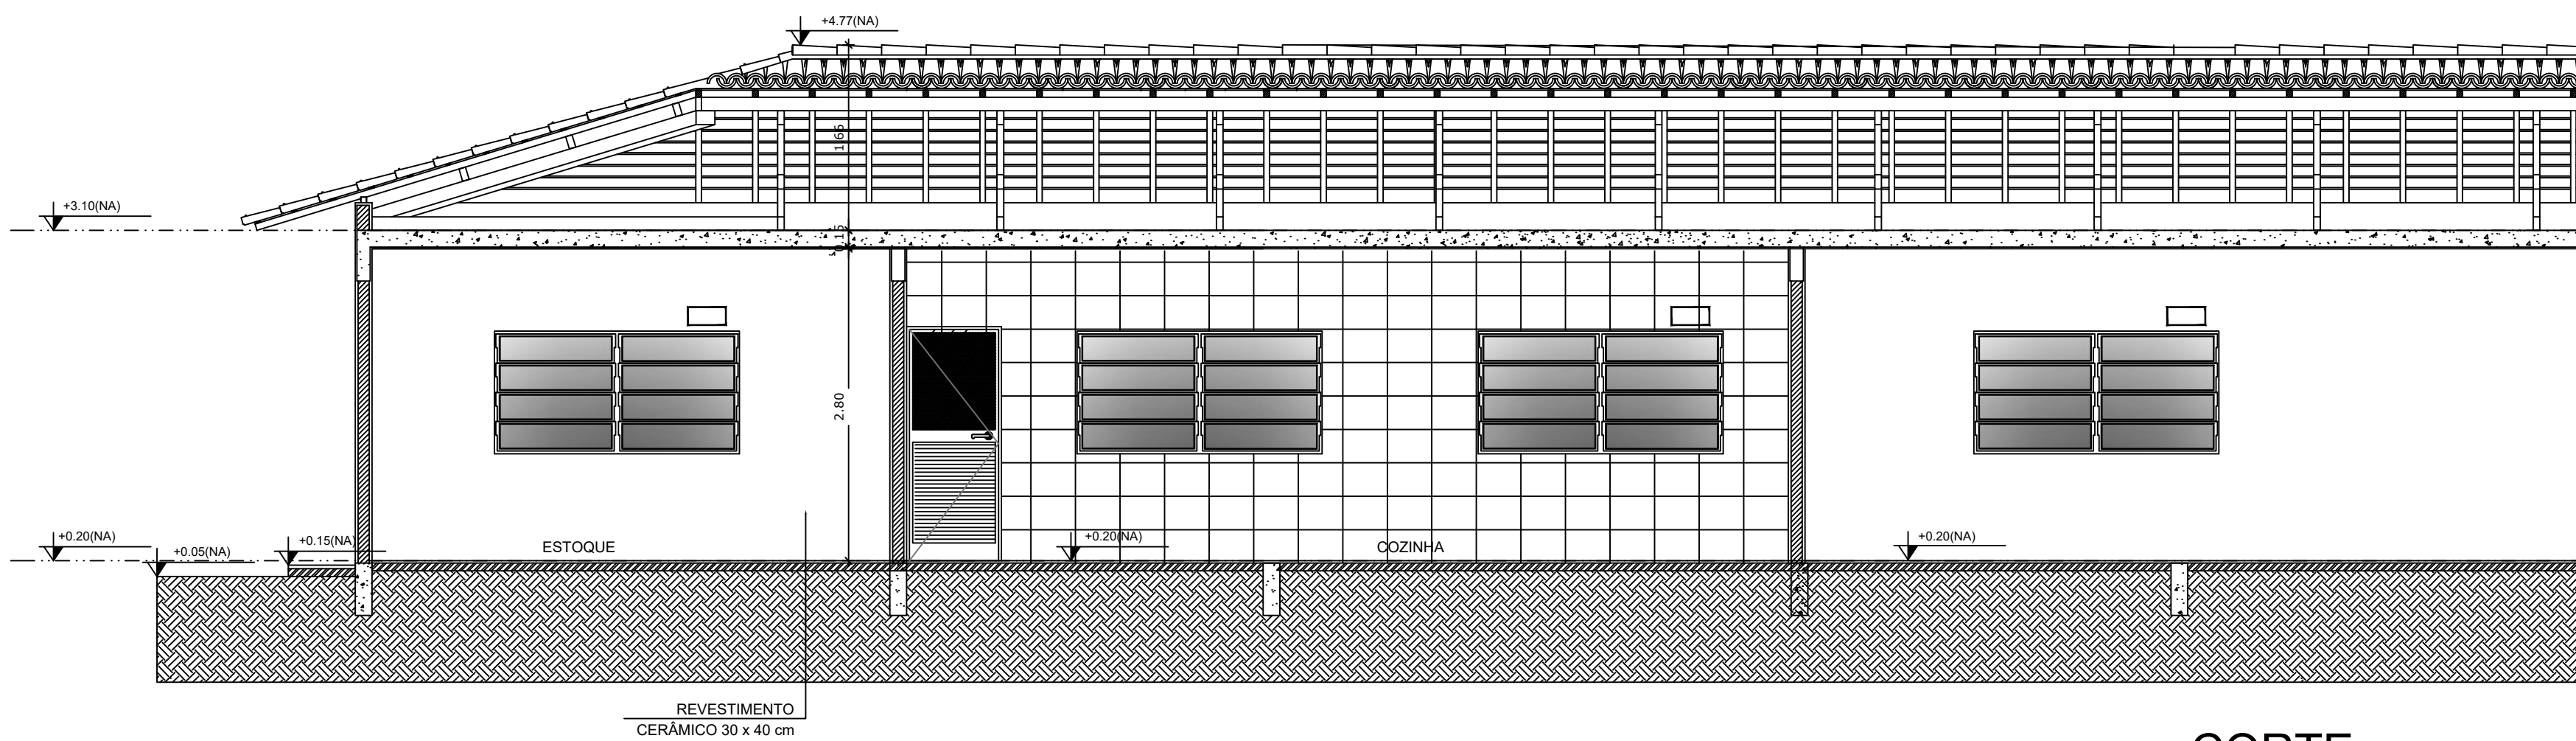

CORTE
escala: 1/50

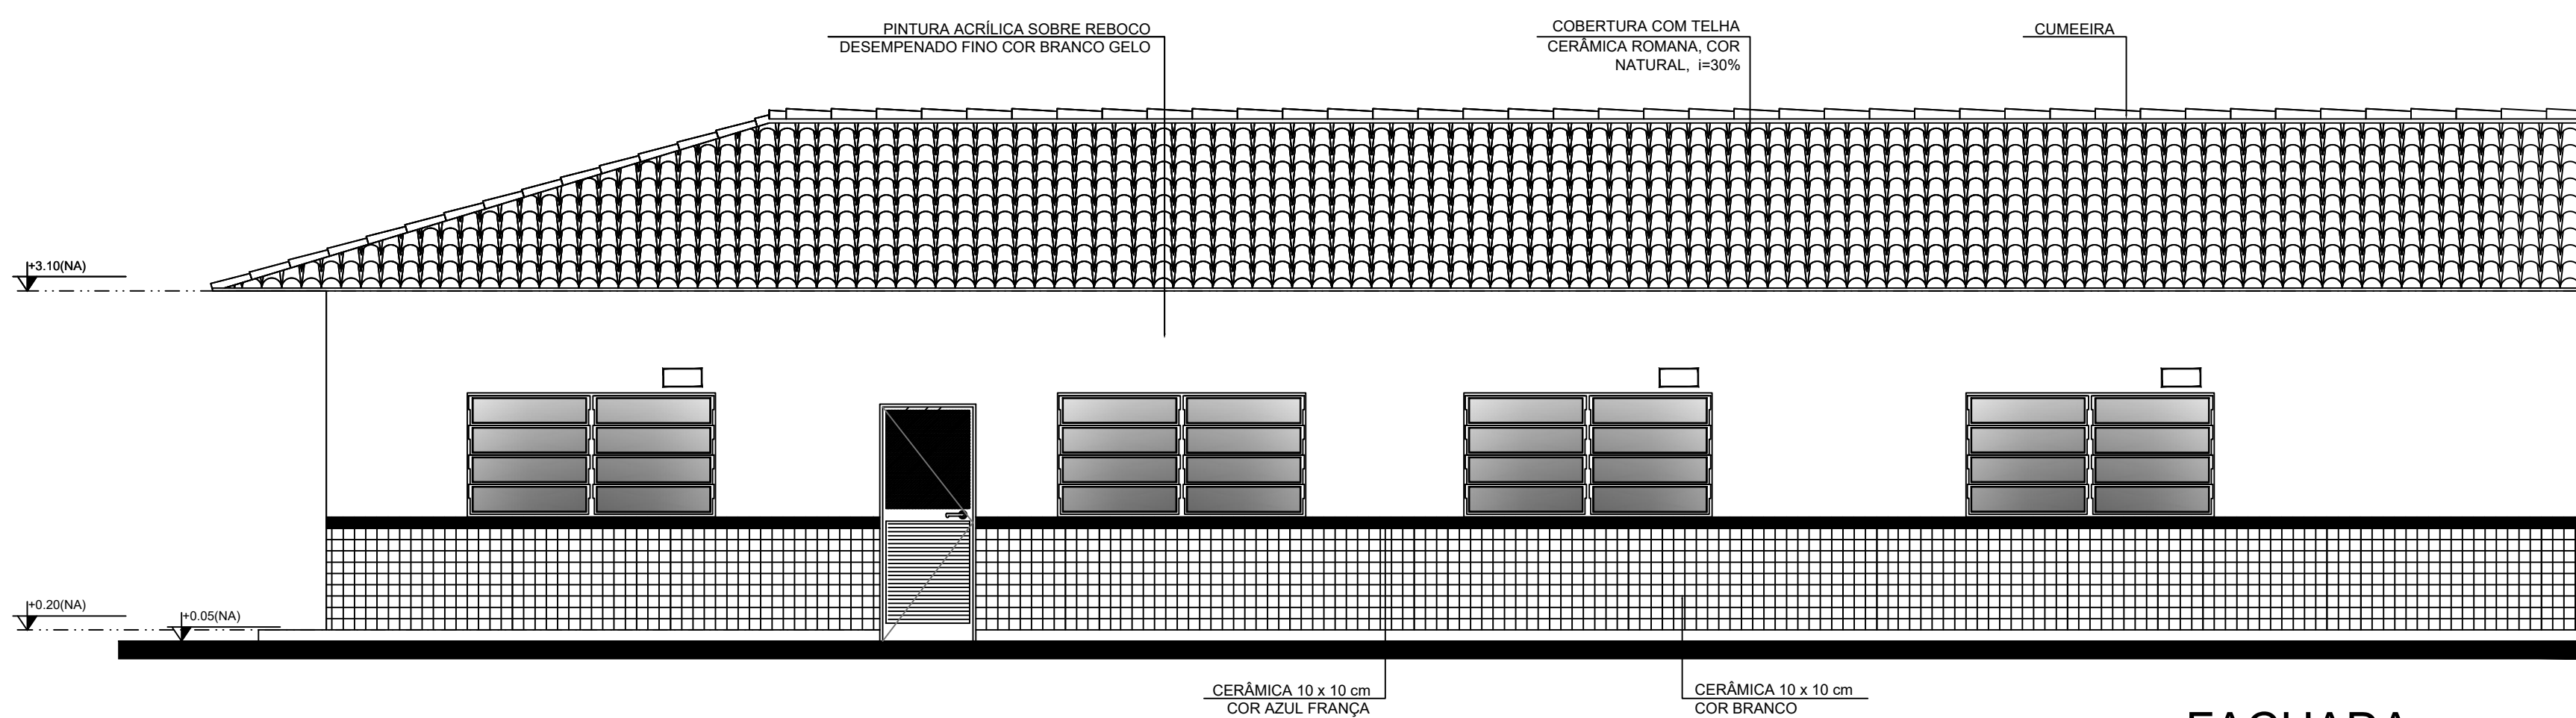

FACHADA
escala: 1/50

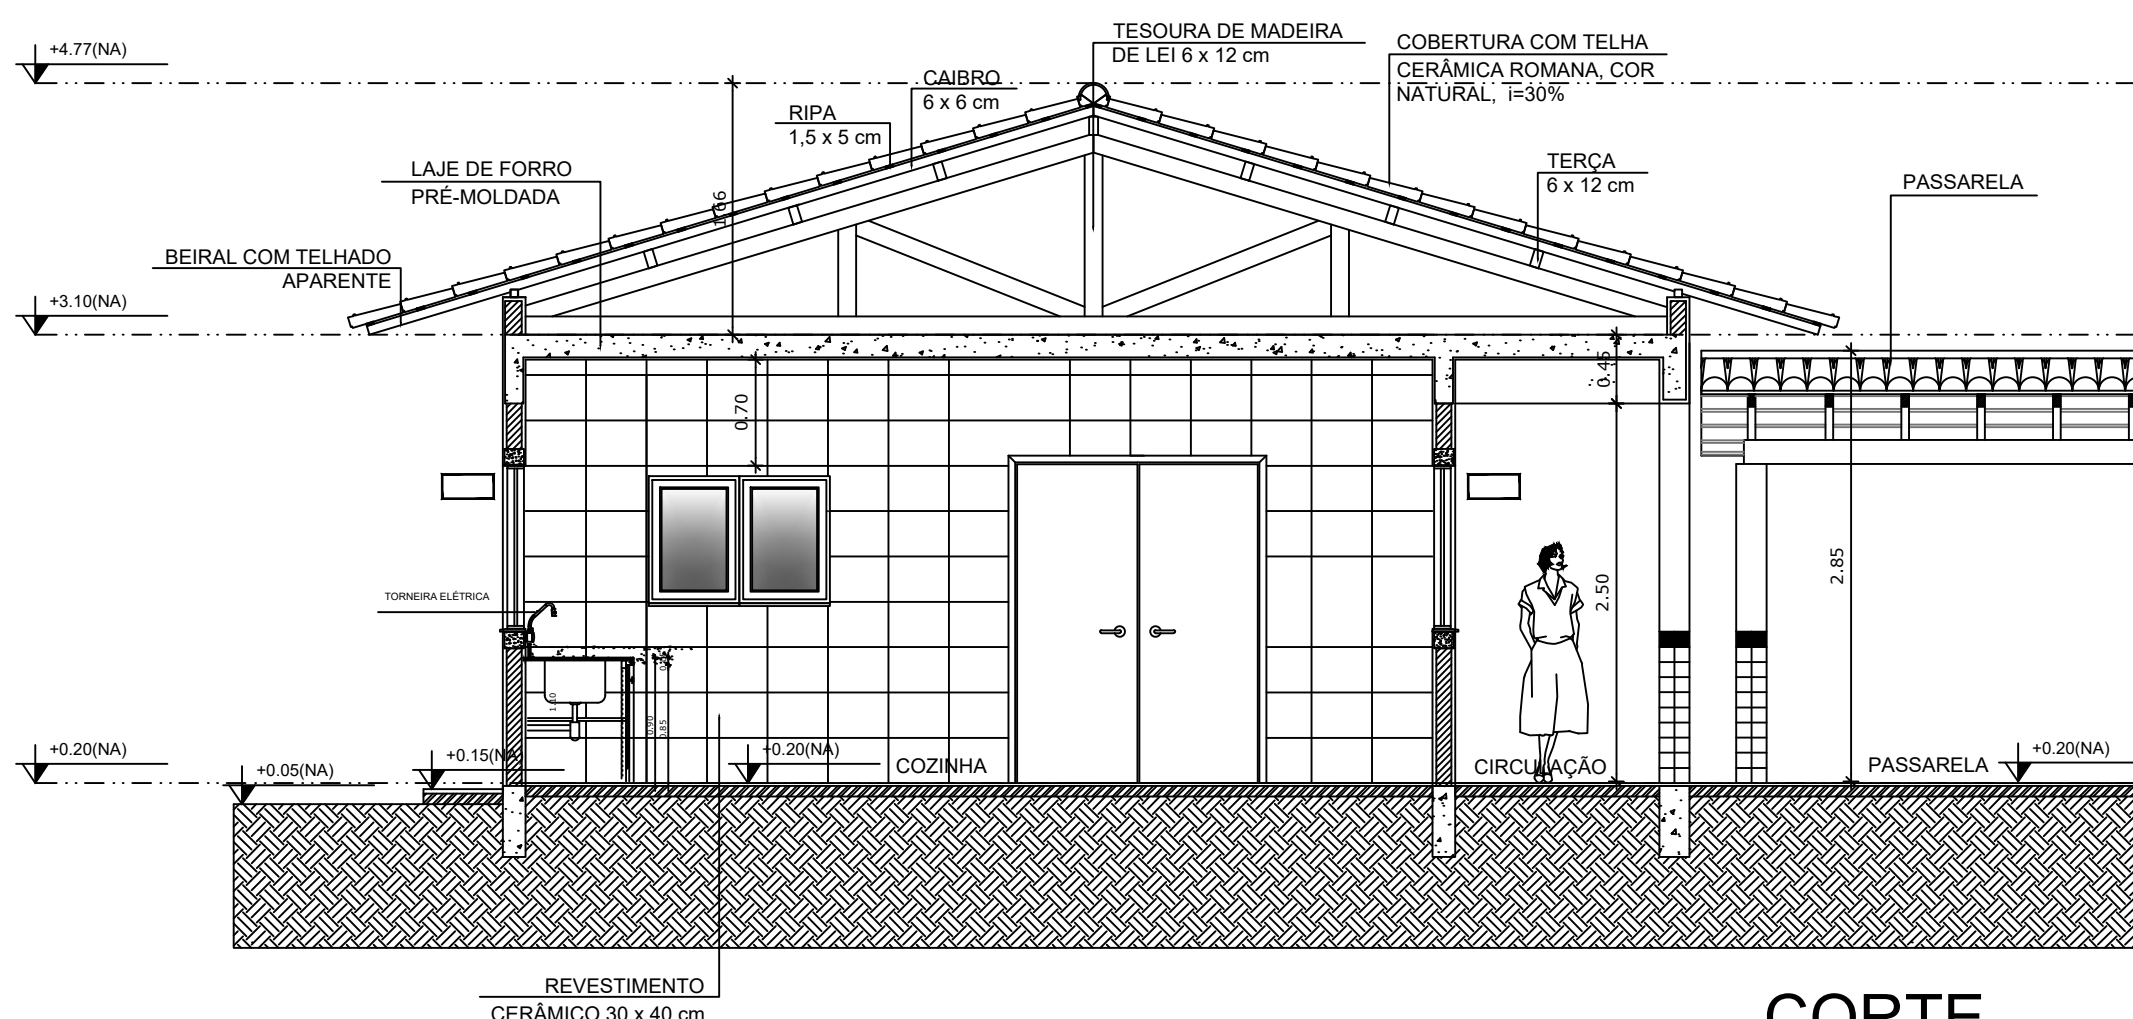

CORTE
escala: 1/50

 Prefeitura Municipal de São Pedro da Serra - RS ADMINISTRAÇÃO: 2025-2028 Av. Duque de Caxias, 1799, Centro - São Pedro da Serra RS tel.: (51) 3645-1050	
RESPONSABILIDADE TÉCNICA DE PROJETO: Eng. Civil Marcelo Migotto CREA RS 97139	LOCAL E DATA: São Pedro da Serra setembro 2025
PROPRIETÁRIO: Luiz Augusto Hartmann Prefeito Municipal de São Pedro da Serra	ESCALA: 1/50
PROJETO: Ampliação Escola Pedro Lisenfield São Pedro da Serra - RS	PRANCHA: CF01
CONTEÚDO: CORTE E FACHADA - AMPLIAÇÃO	