


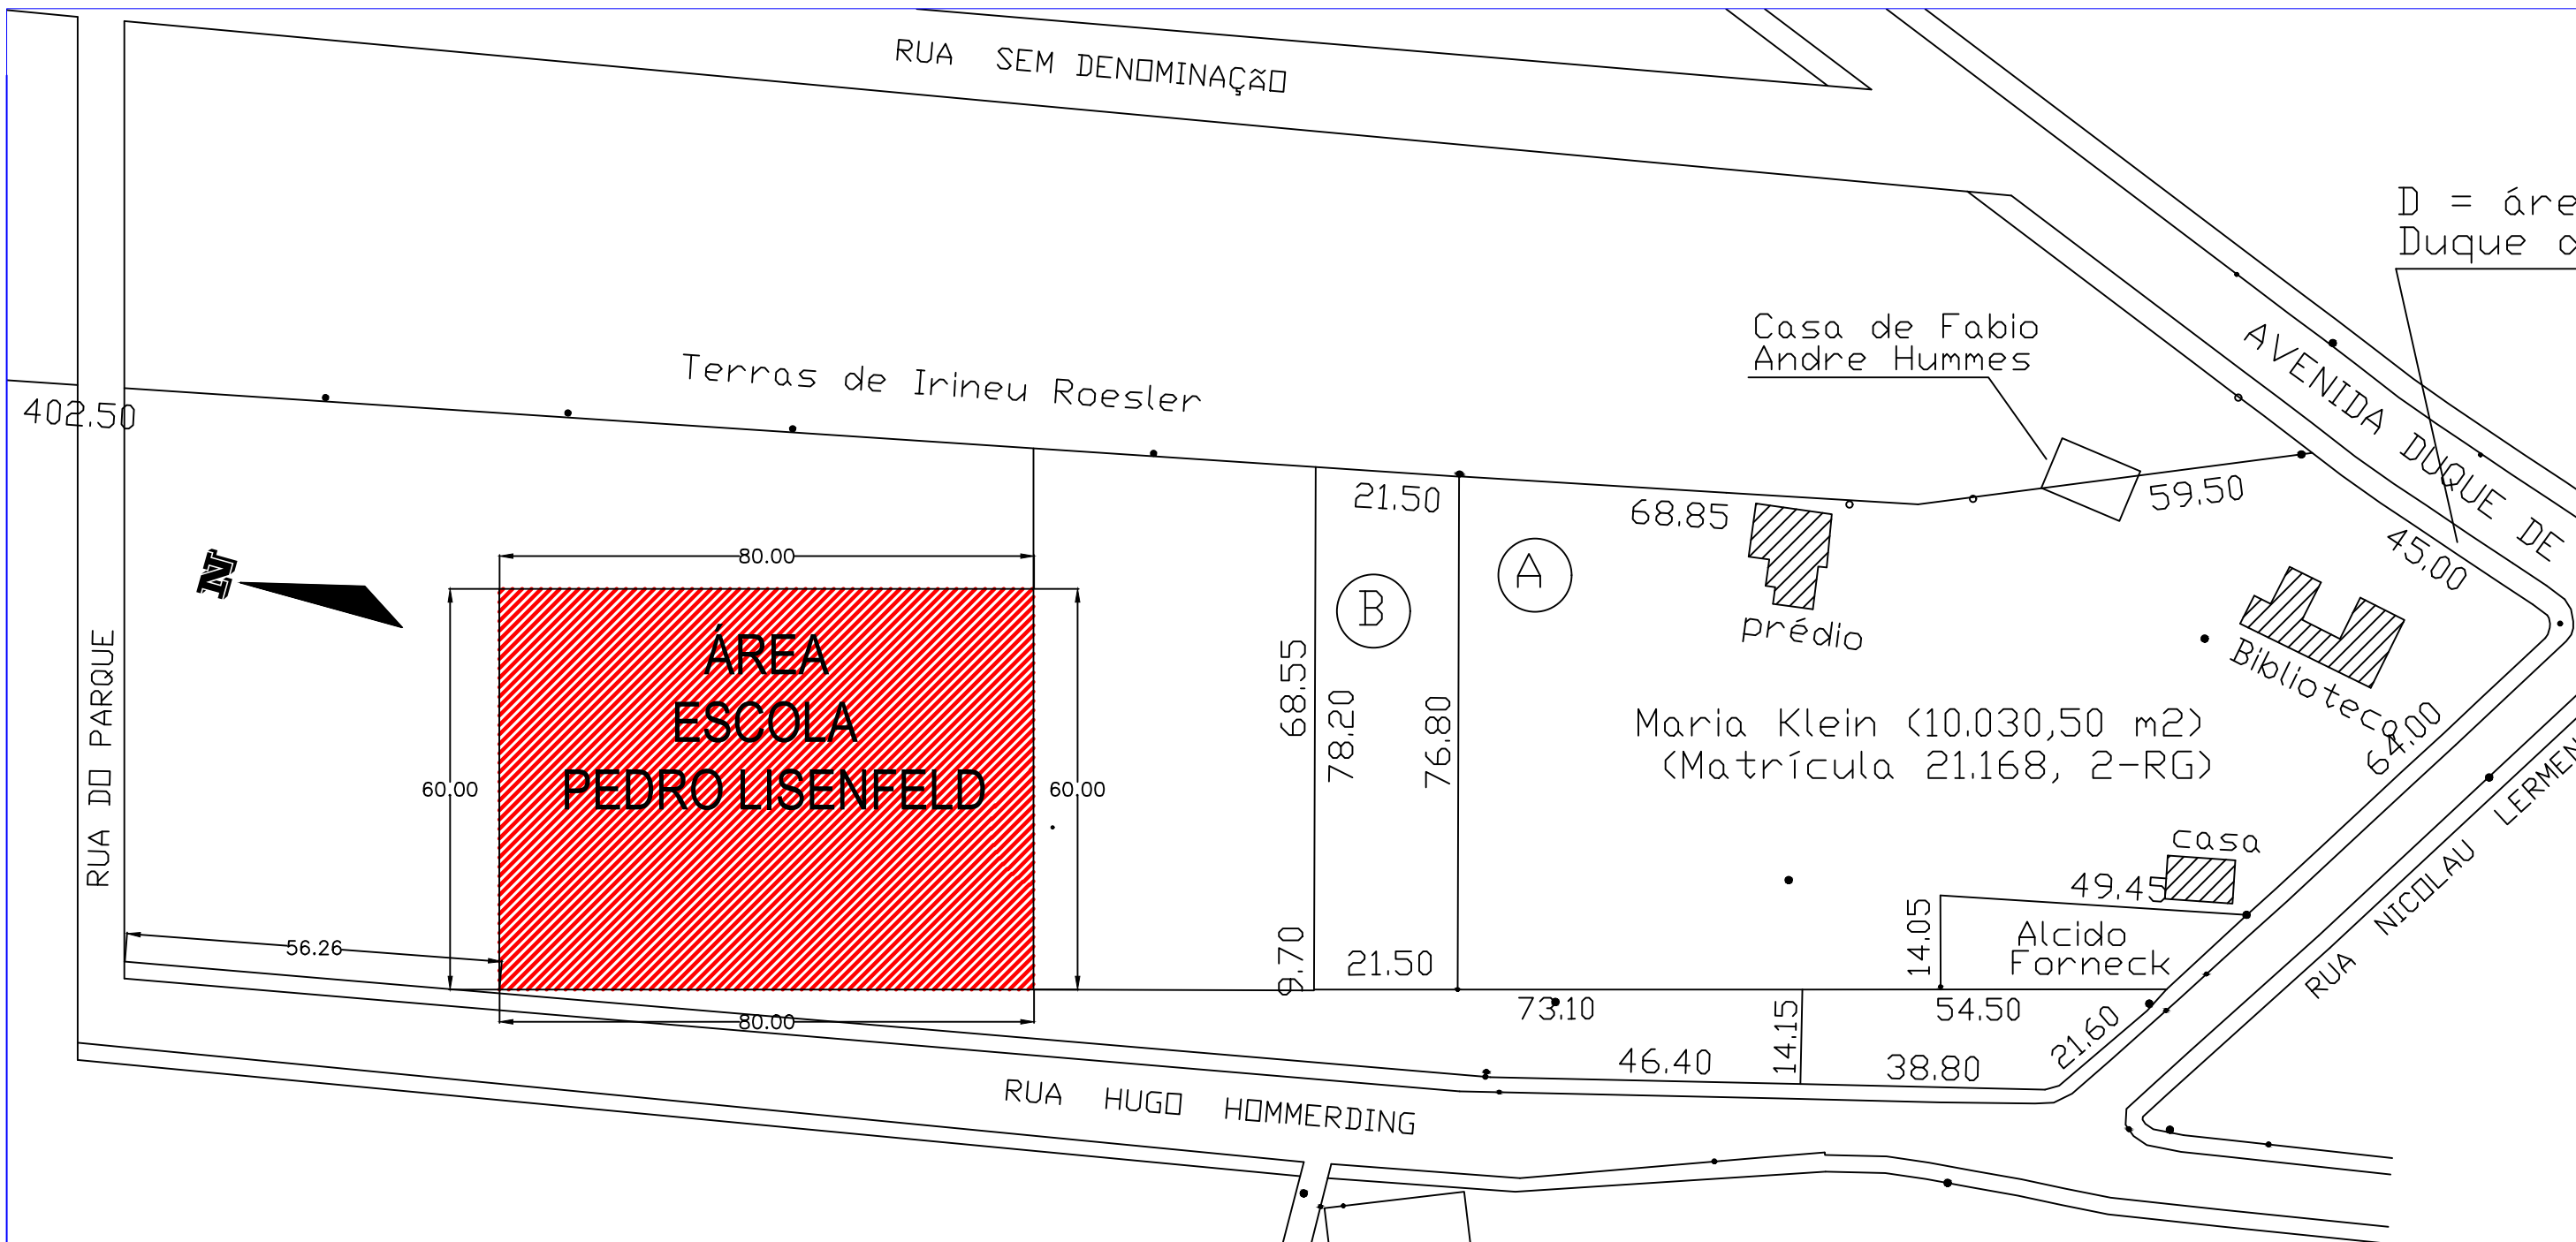

Prefeitura Municipal de
São Pedro da Serra - RS

ADMINISTRAÇÃO: 2025 - 2028

Av. Duque de Caxias, 1799, Centro - São Pedro da Serra RS
tel.: (51) 3645-1050

RESPONSÁVEL TÉCNICO:

Marcelo Migotto
Engenheiro Civil - CREA RS 97139

PROPRIETÁRIO:

Luiz Augusto Hartmann
Prefeito Municipal

LOCAL E DATA:
Setembro 2025

ESCALA:
1/1000

PROJETO:

Ampliação e Reforma Escola Pedro Lisenfeld
Endereço: Rua Hugo Hommerding, São Pedro da Serra - RS

CONTEÚDO:

Planta de Situação e Localização

PRANCHA:

02