

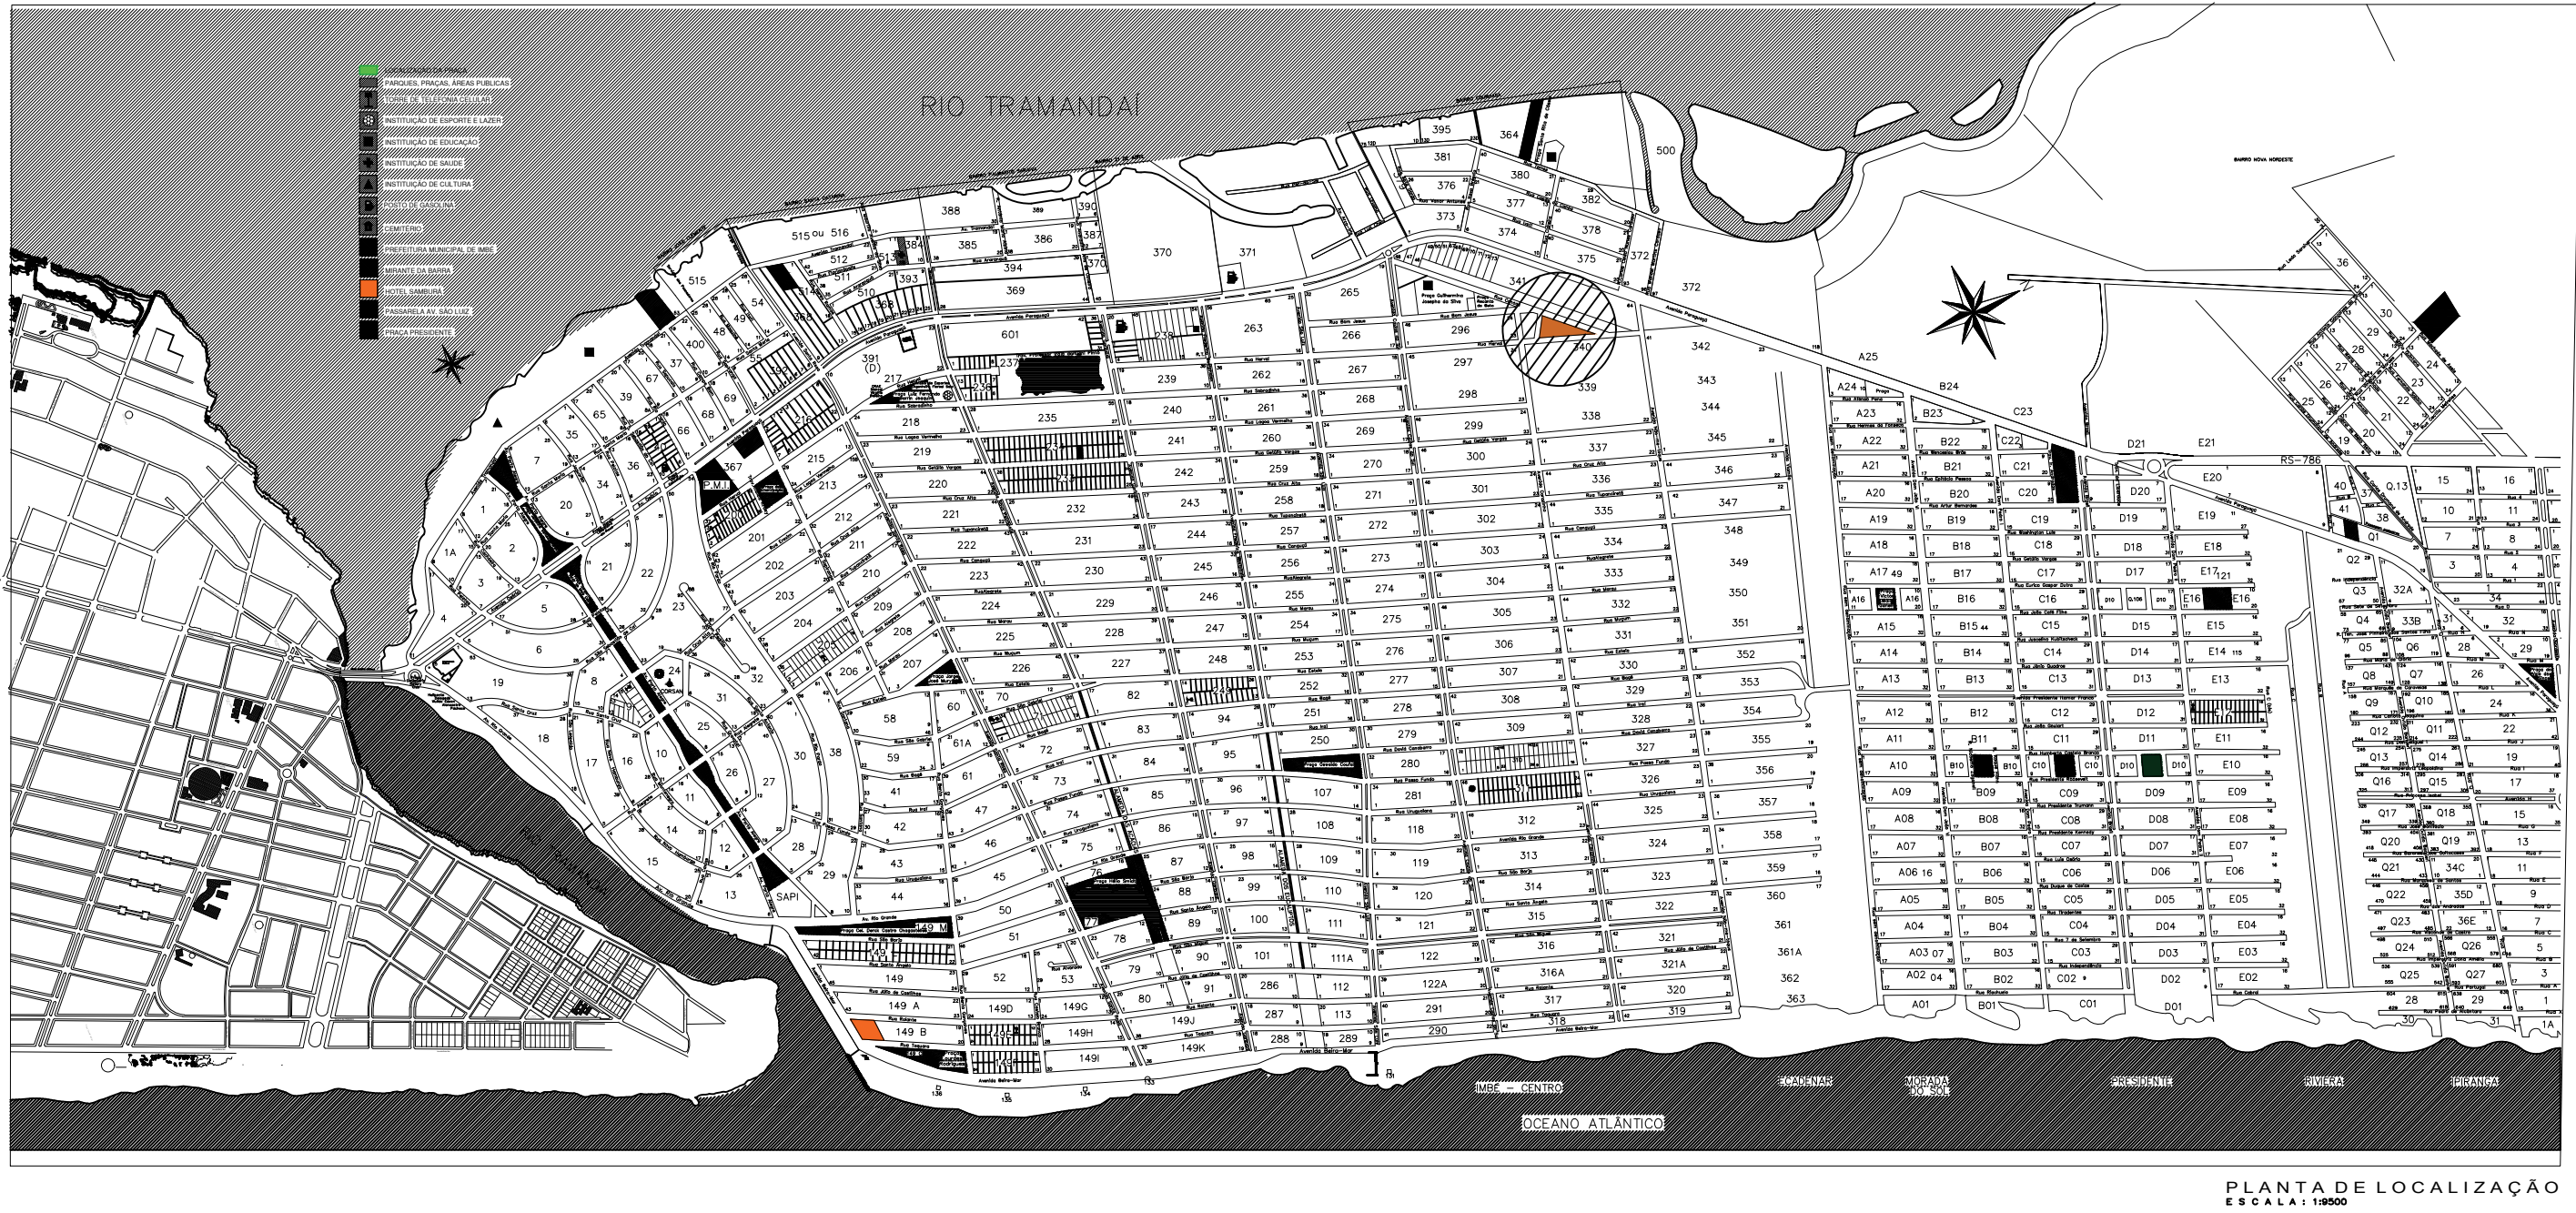


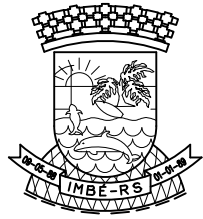

EQUIPE TÉCNICA DA DEPLAN:

ASAFE BONISONI FAGUNDES – ENGENHEIRO CIVIL – CREA 216663
CARLLA VOLPATTO – ARQUITETA E URBANISTA – CAU A226360-2
JESUN RIGOTTO CARPEGIANI – ARQUITETO E URBANISTA – CAU A49310-4
MARIA OLIVEIRA – ARQUITETA E URBANISTA – CAU 67121-5
PEDRO NUNES SANT’ANNA – CREA SC119976-1
RENATO TREVISAN DUARTE – ENGENHEIRO CIVIL – CREA 57182-D
VITORIA REGINA BOLBADILHA DE ALBERNAZ – ARQUITETA E URBANISTA – CAU A 46506-2

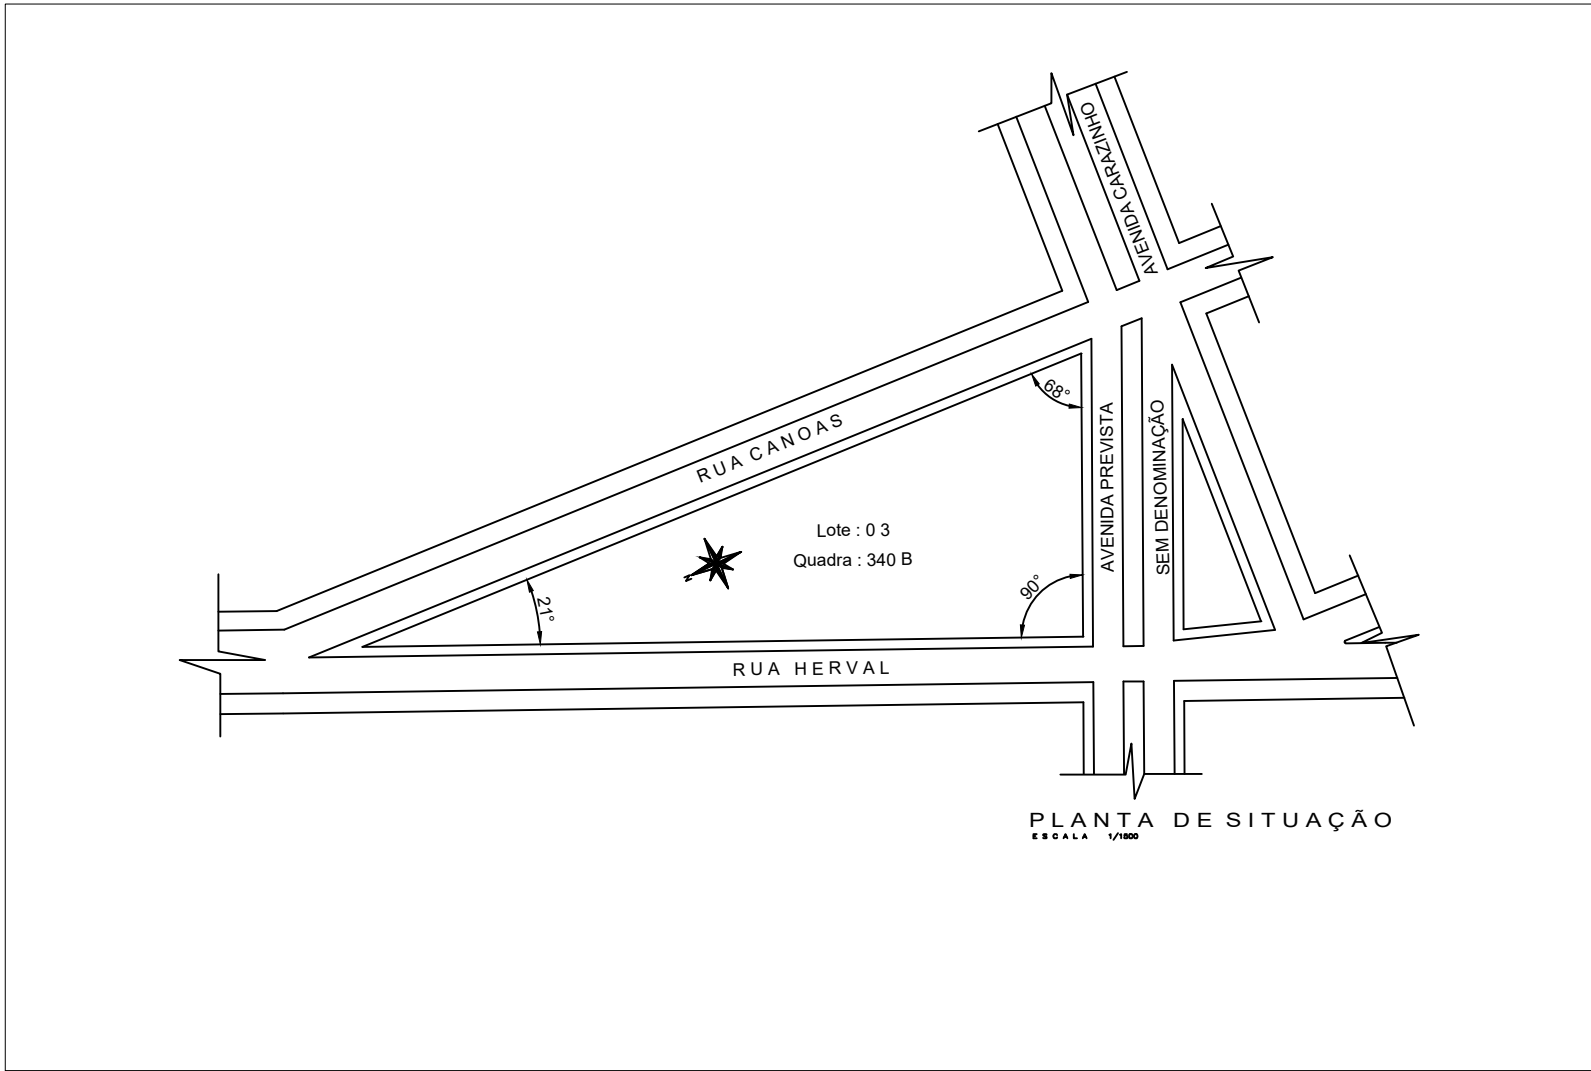

ESTADO DO RIO GRANDE DO SUL
PREFEITURA MUNICIPAL DE IMBÉ
AVENIDA PARAGUASSÚ, 1144 – CENTRO – CEP 95.625-000 – IMBÉ – RS
FONE: 51 3627.2655 – RAMAL 206

OBRA: PRAÇA RADIO GOLFINHO
ENDEREÇO DA OBRA: RUA CANOAS ESQUINA RUA SEM DENOMINAÇÃO – BAIRRO CENTRO – IMBÉ – RS

ADMINISTRAÇÃO
2021/2024

SECRETARIA
MUNICIPAL
DE
FINANÇAS E
PLANEJAMENTO
ESTRATÉGICO

DEPLAN

sefipe@imbe.rs.gov.br

MARIA DAS GRAÇAS SILVEIRA DE MATOS
SECRETARIA MUNICIPAL DE FINANÇAS E
PLANEJAMENTO ESTRATÉGICO
PORTARIA 999/2024

VITORIA REGINA B. DE ALBERNAZ
ARQUITETA E URBANISTA
CAU-RS A-46506-2
MATRICULA 1064/1994

RENATO TREVISAN DUARTE
ENGENHEIRO CIVIL
CREA RS 057182
MATRICULA 6058/2007

ESTAGIÁRIOS:
PFK

DESENHO/PROJETO:
ARQUITETA VITORIA

ESCALA:
INDICADAS

DATA:
ABRIL/2024

ÁREA:
4.015,65 m²

PRANCHA:

01

SITUAÇÃO E LOCALIZAÇÃO