

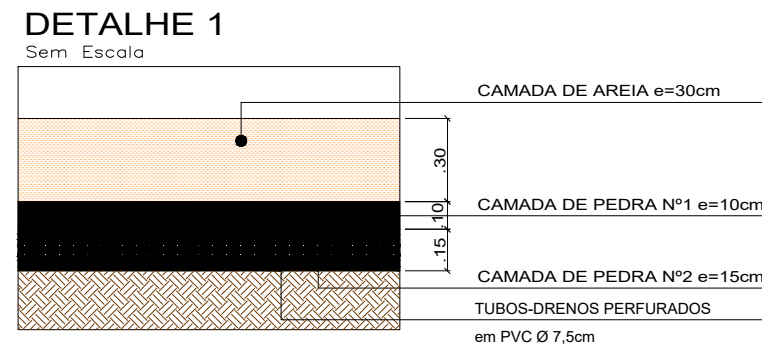
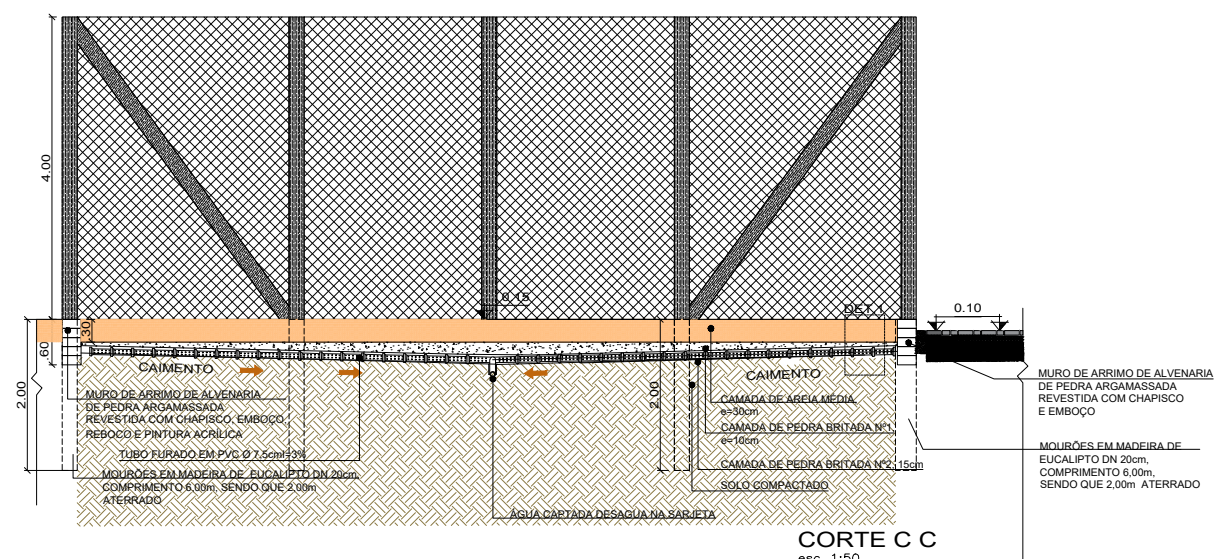
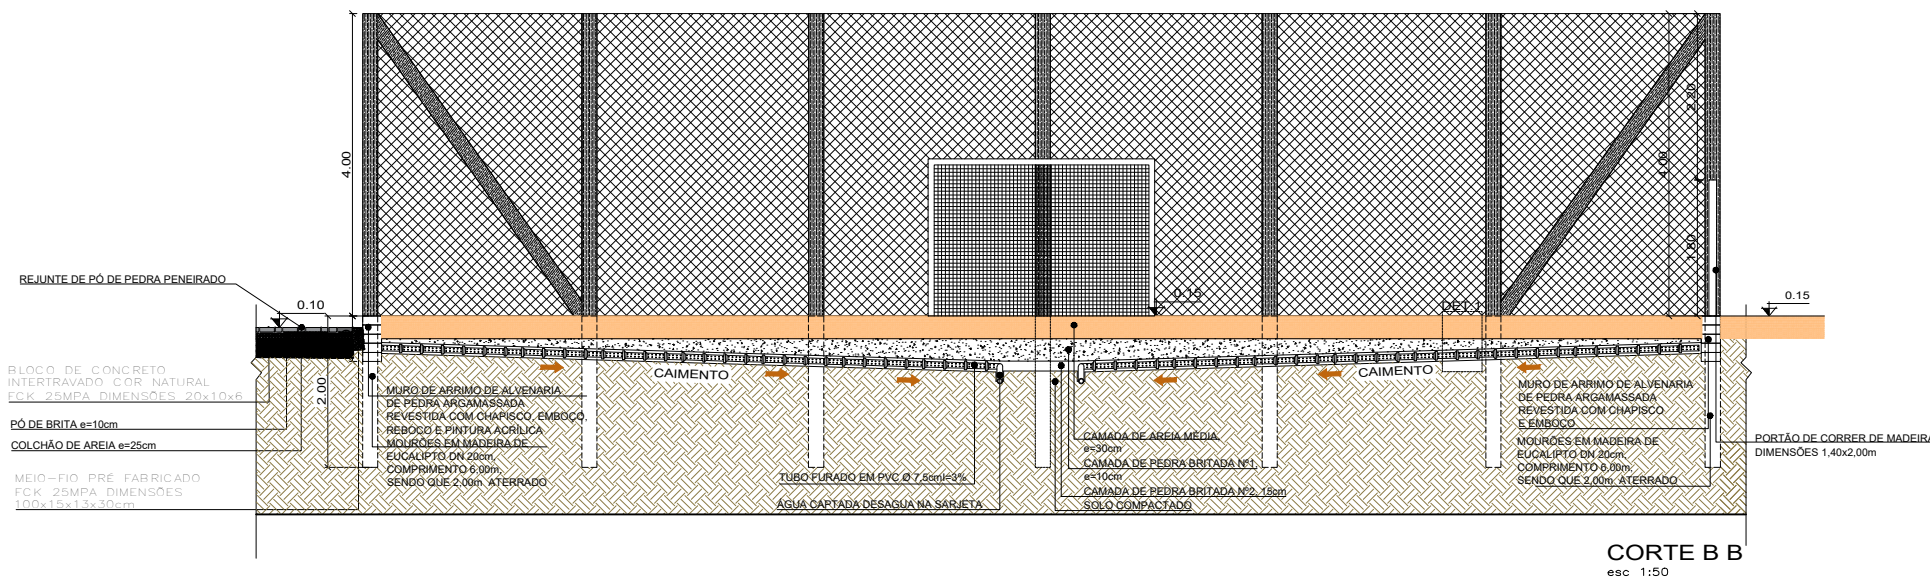


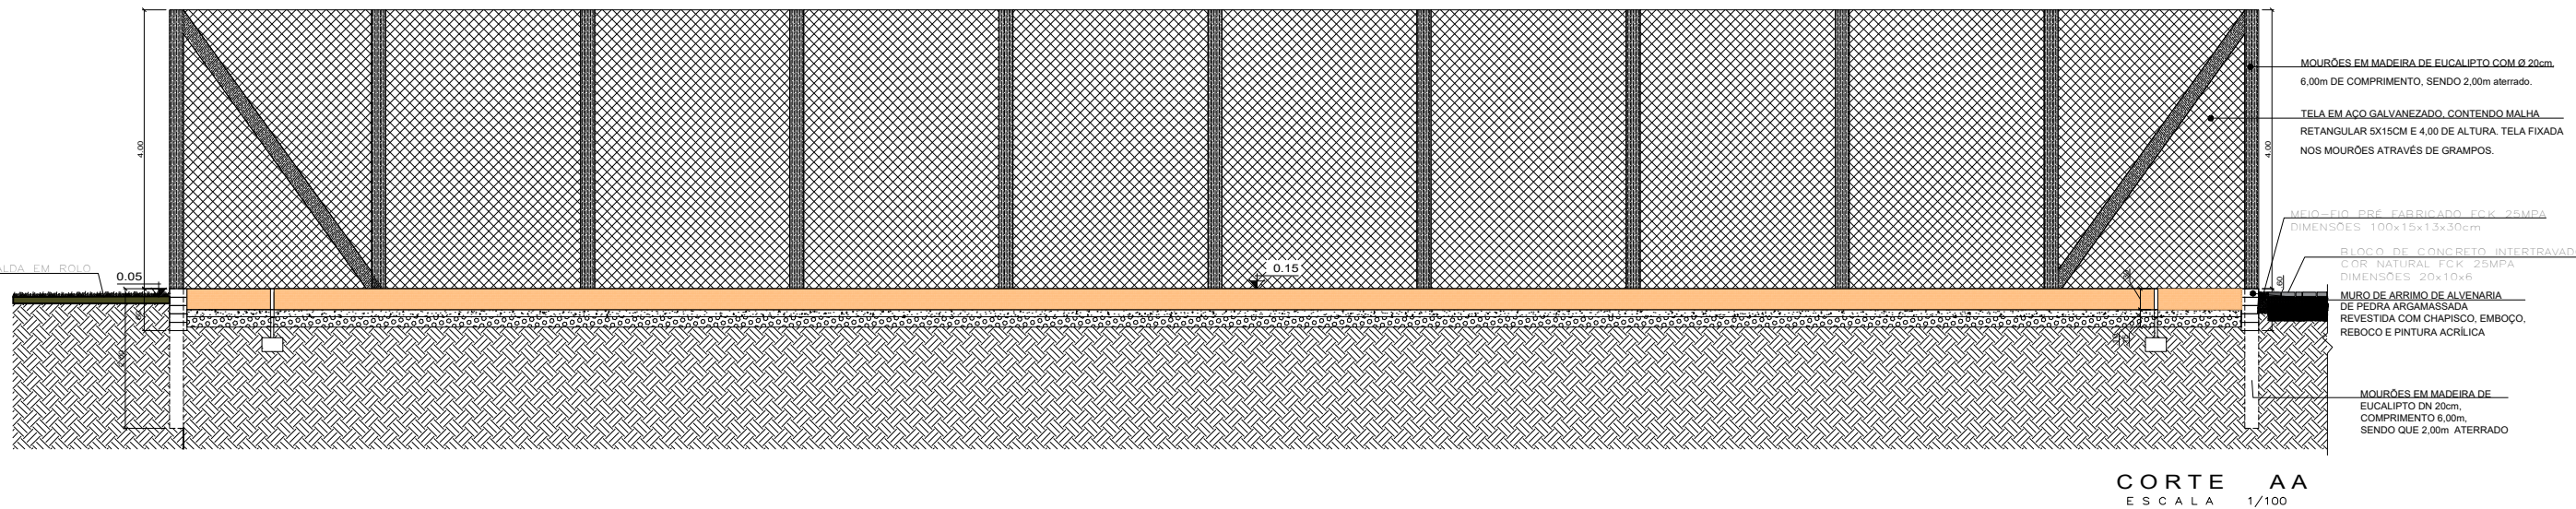

EQUIPE TÉCNICA DA DEPLAN:

ASAFÉ BONISSONI FAGUNDES – ENGENHEIRO CIVIL – CREA 216663
BRUNO REBECHI DALLE MULLE – ENGENHEIRO CIVIL – CREA 202822
CARILLA VOLPATO – ARQUITETA E URBANISTA – CAU 4226360-2
JESUN RIGOTTO CARPEGGIANI – ARQUITETO E URBANISTA – CAU 449310-4
MARIA OLIVEIRA – ARQUITETA E URBANISTA – CAU 67121-5
PEDRO NUNES SANT'ANNA – CREA SC119976-1
RENATO TREVISAN DUARTE – ENGENHEIRO CIVIL – CREA 57182-D
VITÓRIA REGINA B. DE ALBERNAZ – ARQUITETA E URBANISTA – CAU-RS A-46506-2

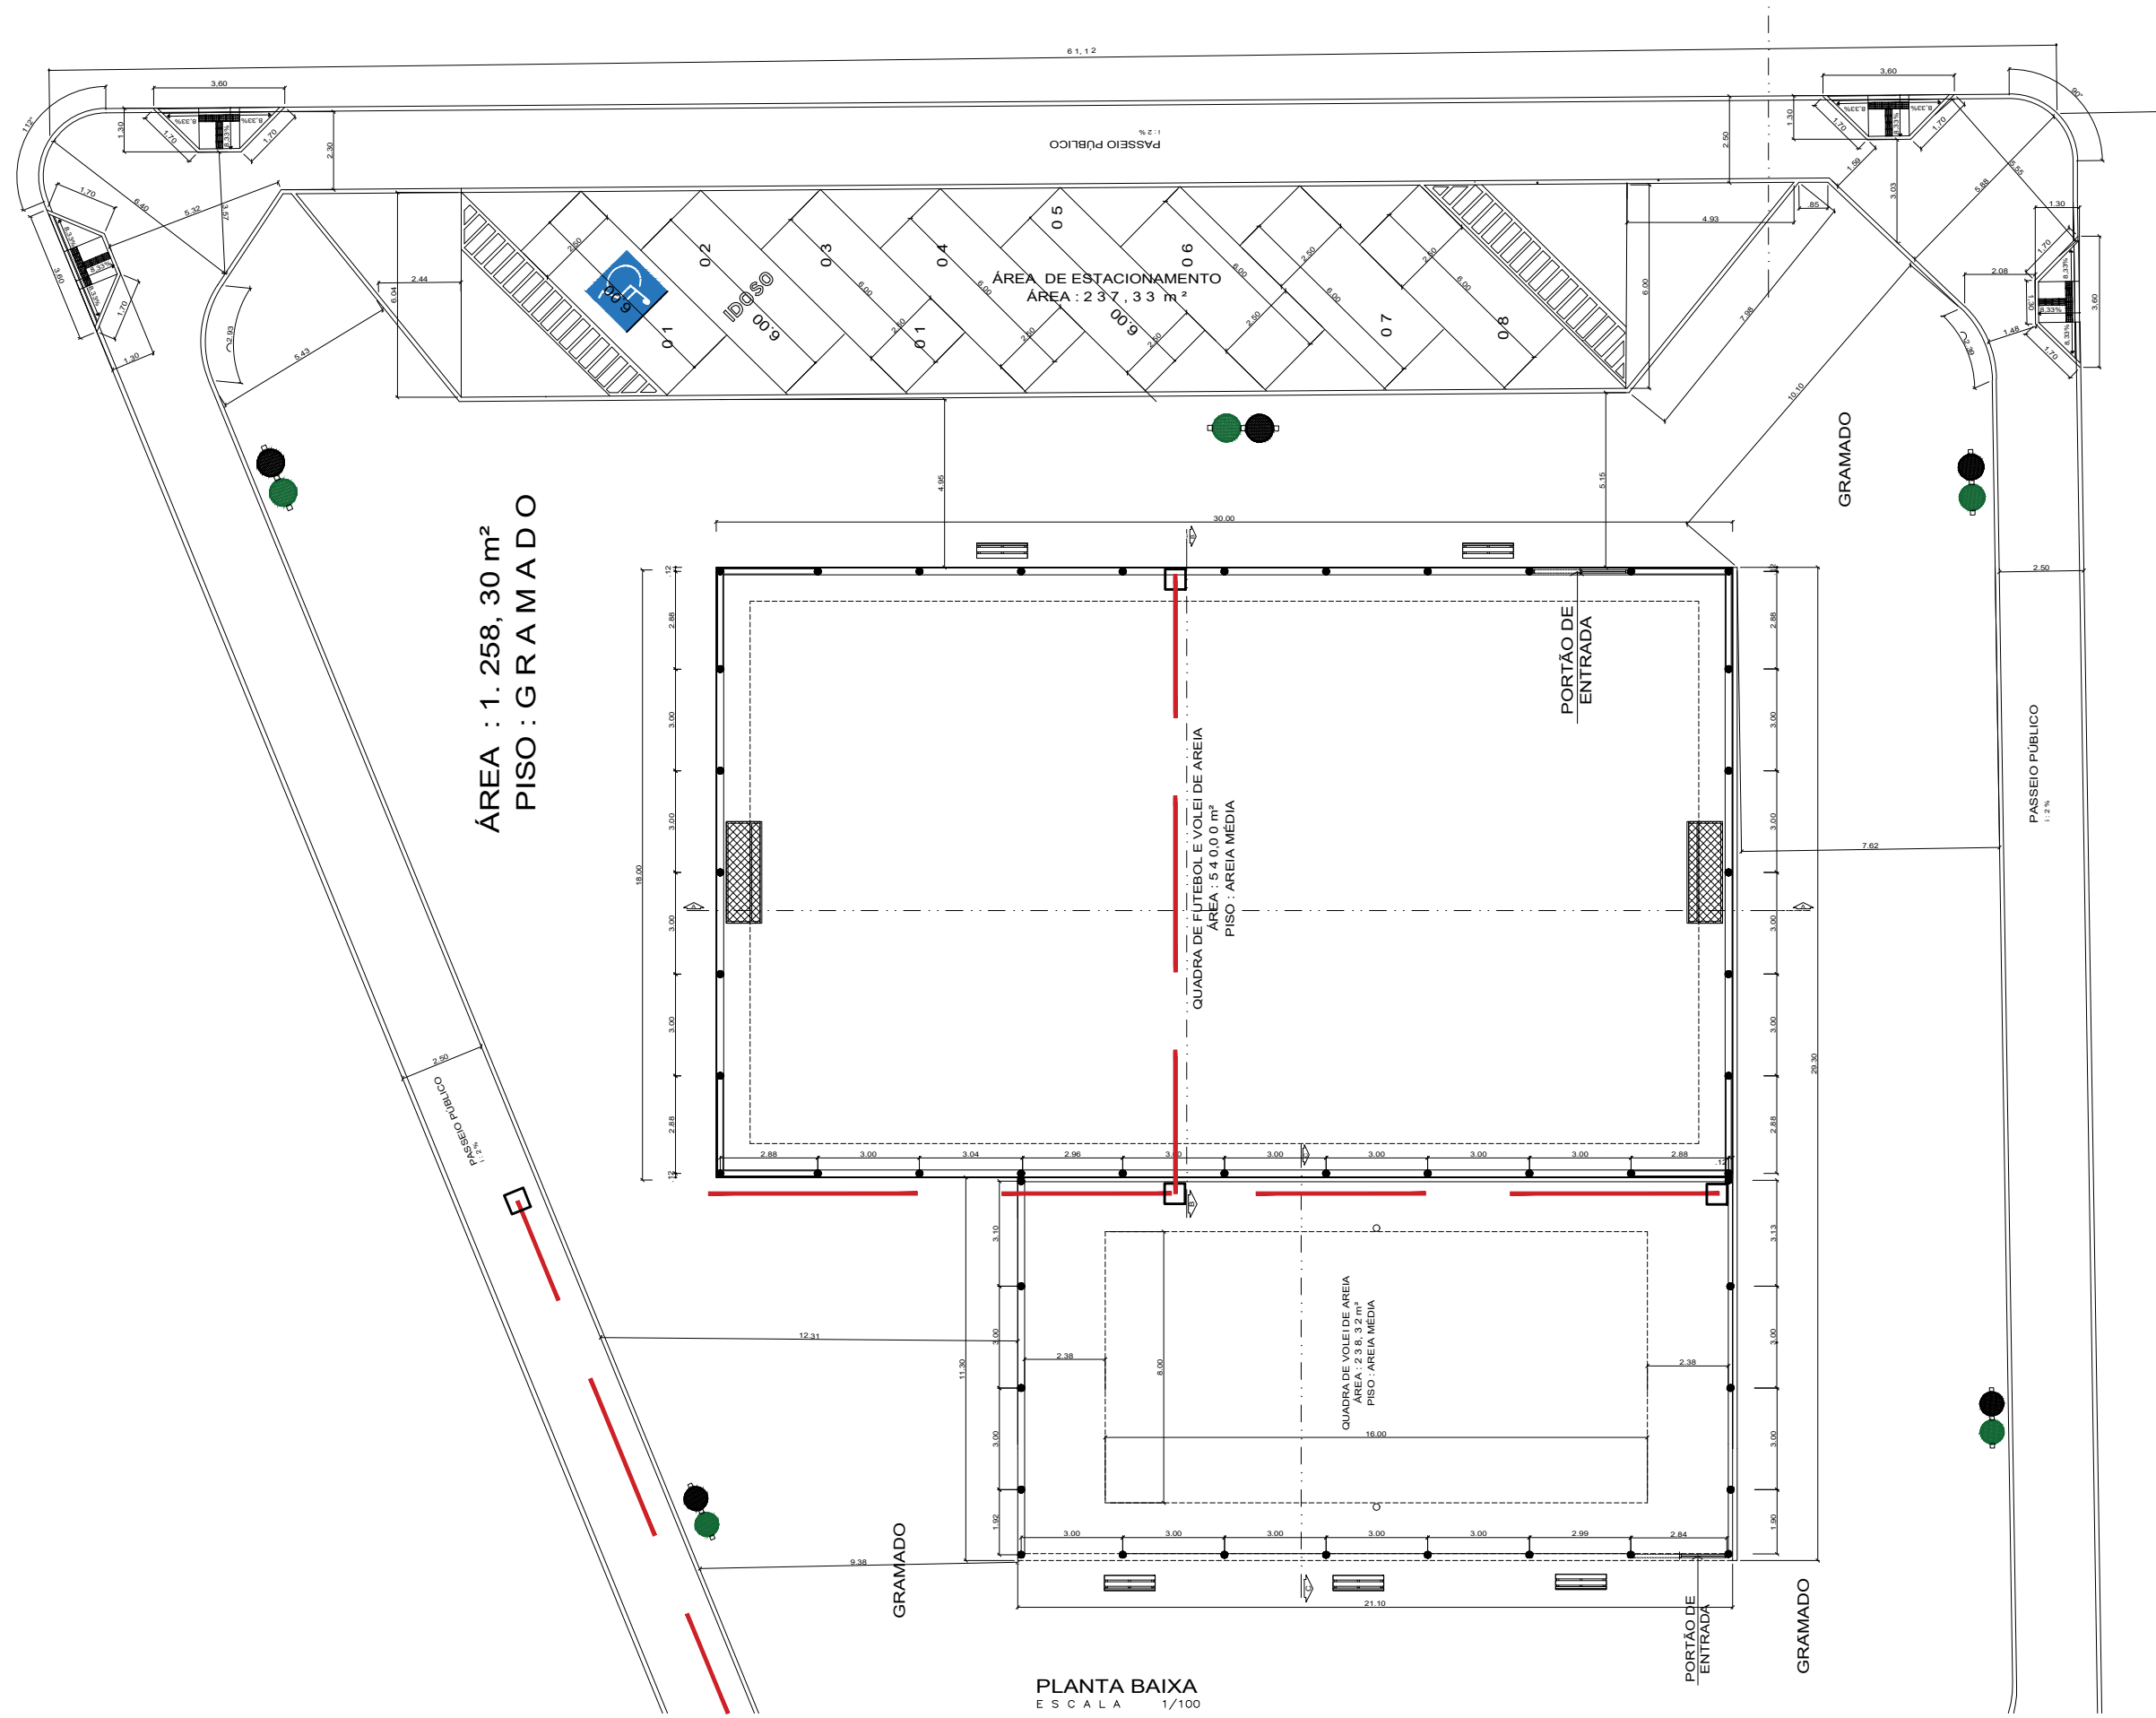

ESTADO DO RIO GRANDE DO SUL
PREFEITURA MUNICIPAL DE IMBÉ
AVENIDA PARAGUASSU, 1144 – CENTRO – CEP 95.625-000 – IMBÉ – RS
FONE: 51 3627.2655 – RAMAL 206

OBRA: **PRAÇA RADIO GOFINHO**
ENDEREÇO DA OBRA: RUA CANOAS ESQUINA RUA SEM DENOMINAÇÃO – BAIRRO CENTRO – IMBÉ – RS

ADMINISTRAÇÃO
2021/2024

SECRETARIA MUNICIPAL DE FINANÇAS E PLANEJAMENTO ESTRATÉGICO

SEFIFE
deplan@imbe.rs.gov.br

ESTAGIÁRIOS:
HRD

DESENHO:
VITÓRIA

ESCALA:
INDICADAS

DATA:
ABRIL/2024

ÁREA:
4.015,65m²

PRANCHA:
06

MARIA DAS GRAÇAS SILVEIRA DE MATOS
SECRETARIA MUNICIPAL DE FINANÇAS E PLANEJAMENTO ESTRATÉGICO
PORTARIA 999/2024

VITÓRIA REGINA B. DE ALBERNAZ
ARQUITETA E URBANISTA
CAU-RS A-46506-2
CREA RS 057182
MATRÍCULA 1064/1994

RENATO TREVISAN DUARTE
ENGENHEIRO CIVIL
CREA RS 57182
MATRÍCULA 9058/2007

PROJETO: **QUADRA DE VOLEI DE AREIA**
PLANTA E CORTES FF, GG QUADRA DE VOLEI