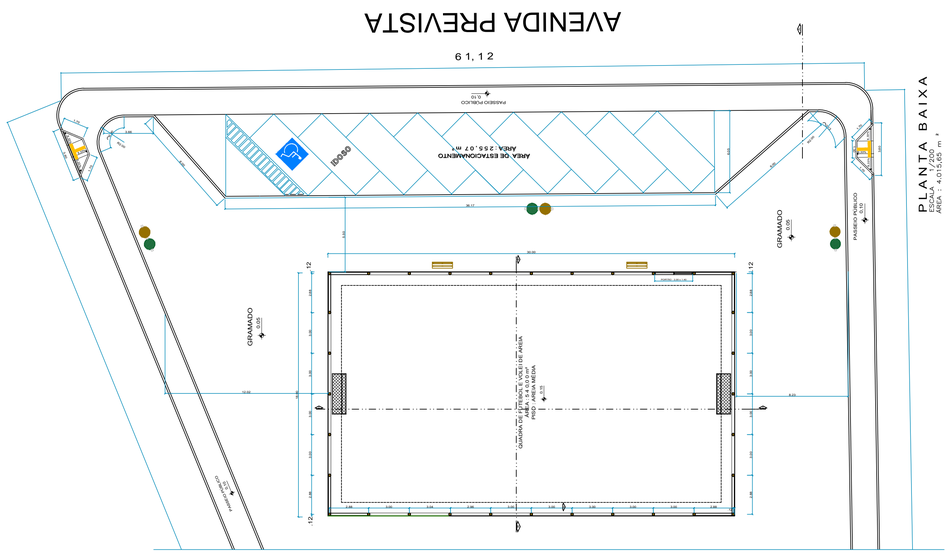

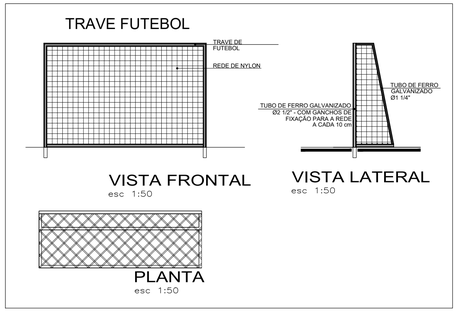

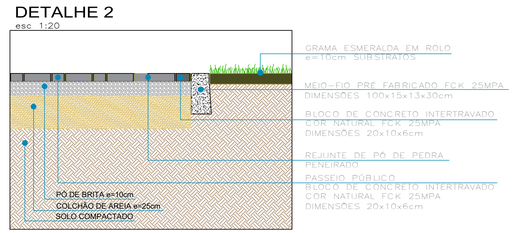

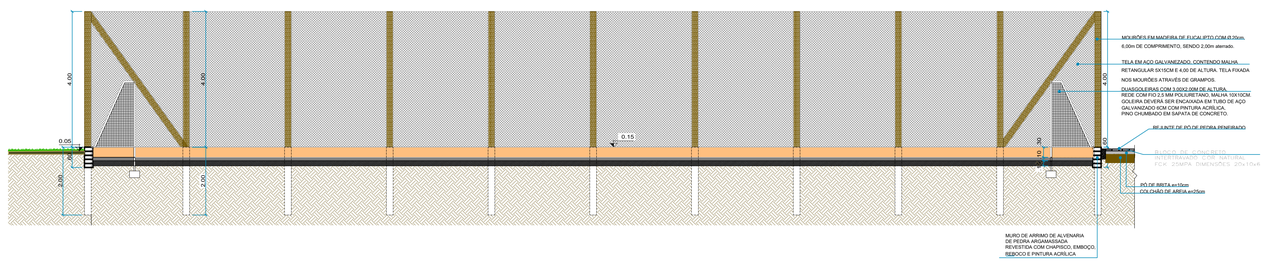

CORTE DD
ESCALA 1/50

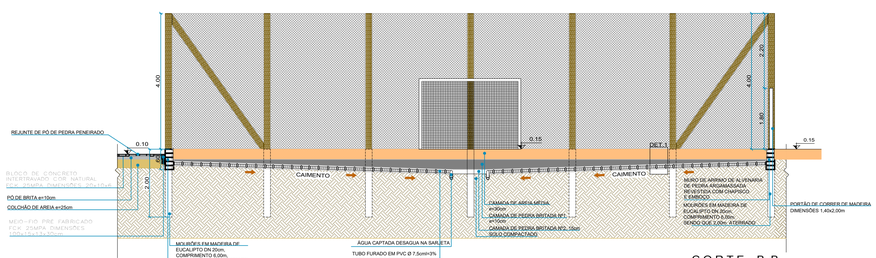

CORTE BB
ESCALA 1/50

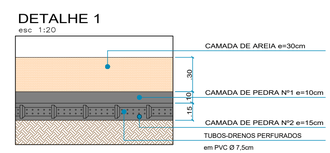

EQUIPE TÉCNICA DA DEPLAN:

ASAFE BONISONI FAGUNDES - ENGENHEIRO CIVIL - CREA 216663
BRUNO REBECHI DALLE MULLE - ENGENHEIRO CIVIL - CREA 202822
CARLLA VOLPATTO - ARQUITETA E URBANISTA - CAU A226350-2
FABIANA KENIA DE ÁVILA - ARQUITETA E URBANISTA - CAU A91768-0
JESIUN RIGOTTO CARPEGGIANI - ARQUITETO E URBANISTA - CAU A49310-4
MARIA OLIVEIRA - ARQUITETA E URBANISTA - CAU 67121-5
PEDRO NUNES SANT'ANNA - CREA SC119976-1
RENATO TREVISAN DUARTE - ENGENHEIRO CIVIL - CREA 57182-D

ESTADO DO RIO GRANDE DO SUL
PREFEITURA MUNICIPAL DE IMBÉ
AVENIDA PARAGUASSÚ, 1144 – CENTRO – CEP 95.625-000 – IMBÉ – RS
FONE: 51 3627.2655 – RAMAL 206

OBRA:
PRAÇA RADIO GOLFINHO
ENDEREÇO DA OBRA: RUA CANDAS ESQUINA RUA SEM DENOMINAÇÃO – BAIRRO CENTRO – IMBÉ – RS

ADMINISTRAÇÃO
2021/2024

SECRETARIA MUNICIPAL DE FINANÇAS E PLANEJAMENT ESTRATÉGICO

DEPLAN

deplan@imbe.rs.gov.br

MARIA DAS GRAÇAS SILVEIRA DE MATOS
SECRETARIA MUNICIPAL DE FINANÇAS E PLANEJAMENTO ESTRATÉGICO
PORTARIA 999/2024

gov.br Documento assinado digitalmente
VITORIA REGINA BOLBADILHA DE ALBERNAZ
Data: 21/10/2024 16:11:19-0300
Verifique em https://validar.iti.gov.br

ARQUITETA E URBANISTA
CAU-RS A1-48506-2
MATRÍCULA 1064/1994

RENATO TREVISAN DUARTE
ENGENHEIRO CIVIL
CREA RS 057182
MATRÍCULA 6058/2007

ESTAGIÁRIOS: HRD
DESENHO: ARQ.*VITORIA
ESCALA: INDICADAS
DATA: ABRIL/2024
AREA: 4.015,65m²

PROJETO:
ARQUITETÔNICO
PLANTA E CORTES DD, EE QUADRA DE ESPORTES

PRANCHA: 07

Documento assinado eletronicamente por **RENATO TREVISAN DUARTE, Engenheiro(a) Civil**, em 18/10/2024, 10:26:02.
Documento assinado eletronicamente por **MARIA DAS GRAÇAS SILVEIRA DE MATOS, Secretário(a) de Finanças e Planejamento Estratégico**, em 18/10/2024, 11:22:38
Documento assinado eletronicamente por **CARLLA PORTAL VOLPATTO, Arquiteto(a)**, em 18/10/2024, 10:27:04
Para conferir a autenticidade do doc. acesse o end. https://grp.imbe.rs.gov.br/grp/acessoexterno/programaAcessoExterno.faces?codigo=670270 e informe a chancela 076M.AR8Y.1302.I49I