



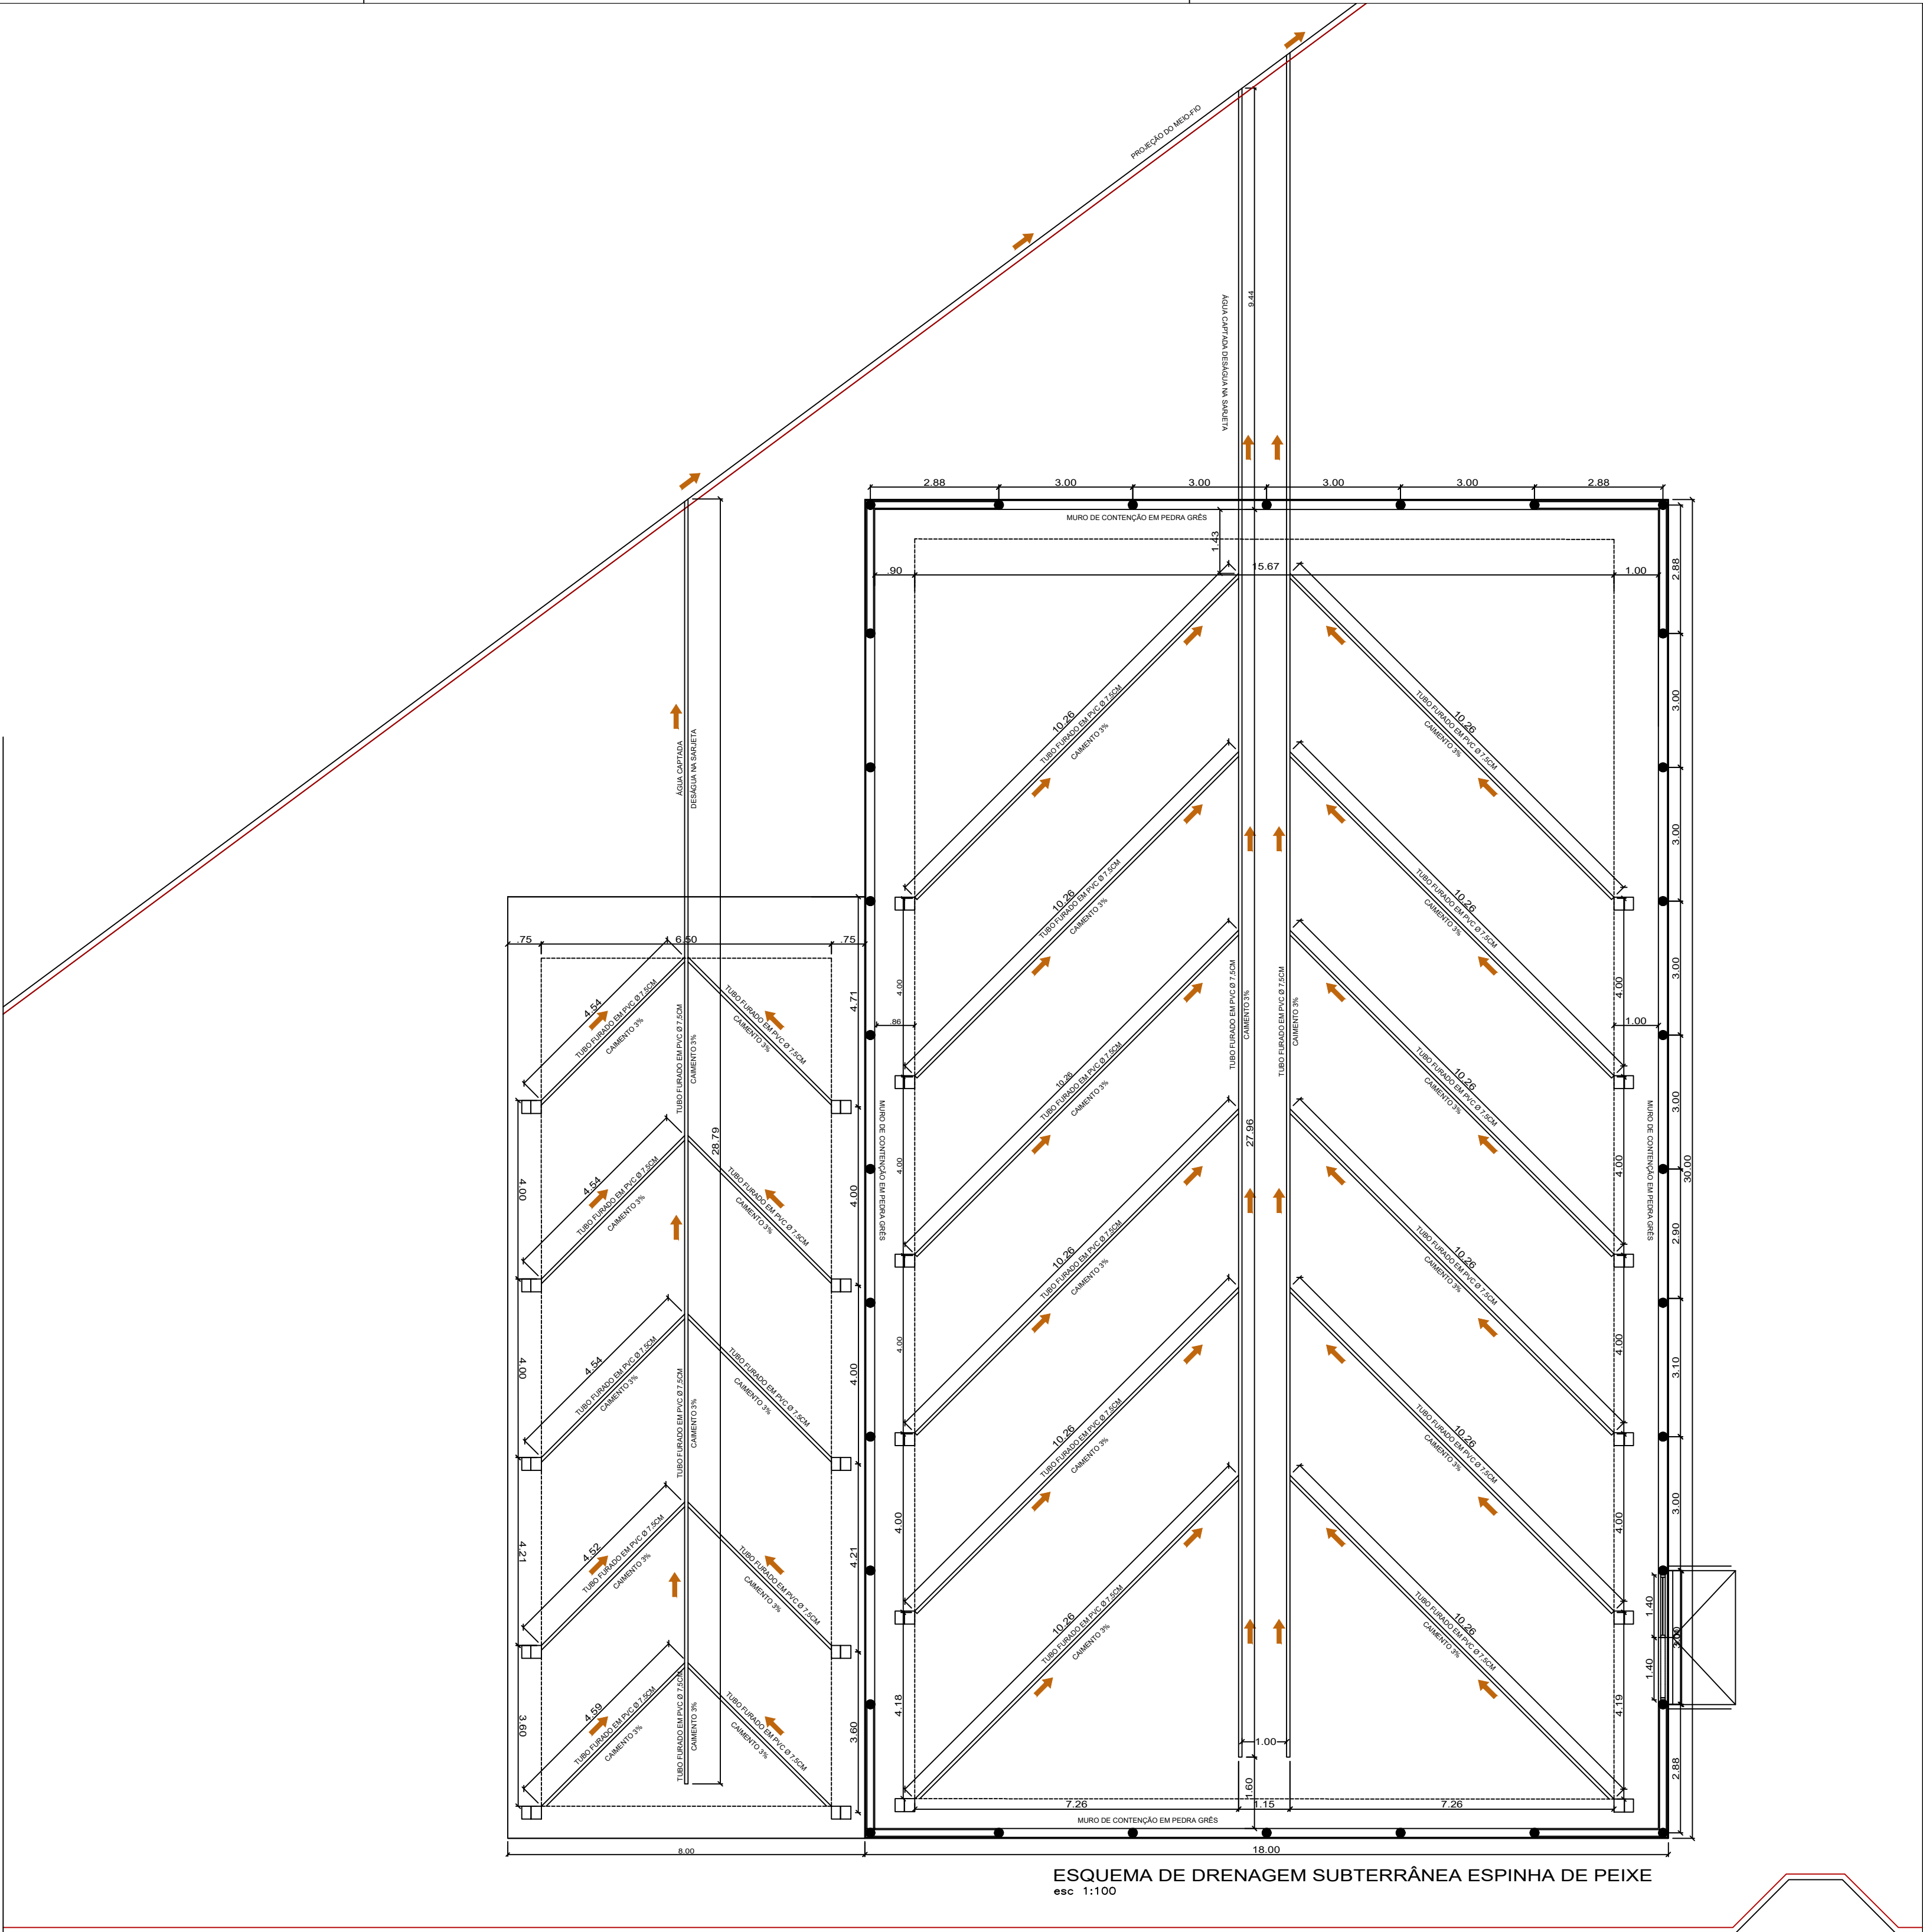


ESQUEMA DE DRENAGEM SUBTERRÂNEA ESPINHA DE PEIXE
esc 1:100

EQUIPE TÉCNICA DA DEPLAN:


ASAFE BONISONI FAGUNDES – ENGENHEIRO CIVIL – CREA 216663
CARLLA VOLPATTO – ARQUITETA E URBANISTA – CAU A226360-2
JESUN RIGOTTO CARPEGGIANI – ARQUITETO E URBANISTA – CAU A49310-4
MARIA OLIVEIRA – ARQUITETA E URBANISTA – CAU 67121-5
PEDRO NUNES SANT'ANNA – CREA SC119976-1
RENATO TREVISAN DUARTE – ENGENHEIRO CIVIL – CREA 57182-D
VITÓRIA REGINA BOLBADIHA DE ALBERNAZ – ARQUITETA E URBANISTA – CAU A 46506-2

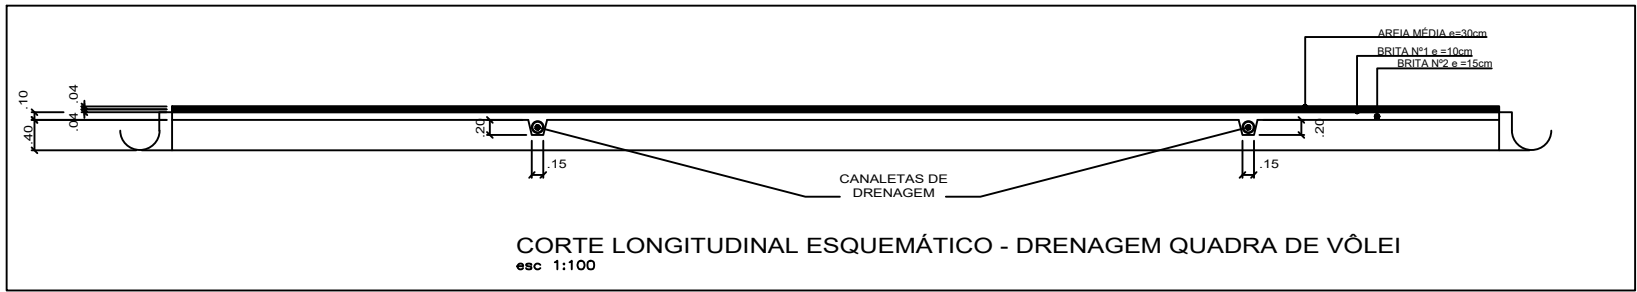


CORTE LONGITUDINAL ESQUEMÁTICO - DRENAGEM QUADRA DE VÔLEI
esc 1:100

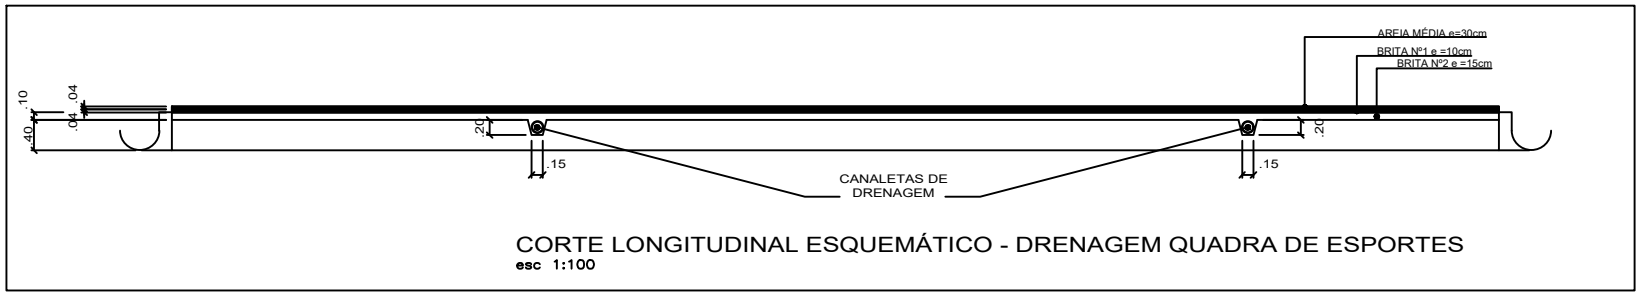


CORTE LONGITUDINAL ESQUEMÁTICO - DRENAGEM QUADRA DE ESPORTES
esc 1:100

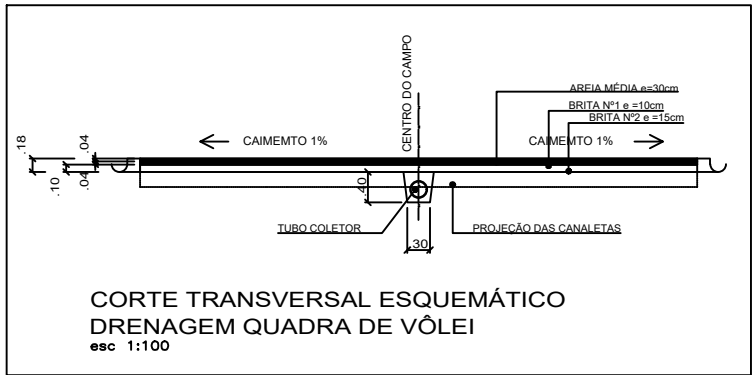

CORTE TRANSVERSAL ESQUEMÁTICO
DRENAGEM QUADRA DE VÔLEI
esc 1:100

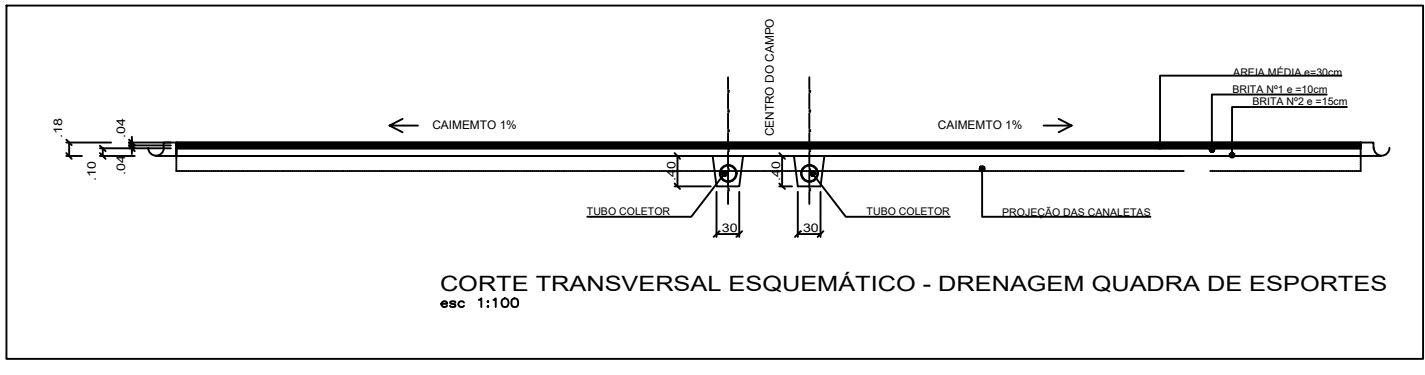

CORTE TRANSVERSAL ESQUEMÁTICO - DRENAGEM QUADRA DE ESPORTES
esc 1:100

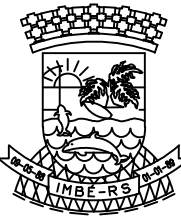

ESTADO DO RIO GRANDE DO SUL
PREFEITURA MUNICIPAL DE IMBUÍ
AVENIDA PARAGUASSU, 1144 – CENTRO – CEP 95.625-000 – IMBUÍ – RS
FONE: 51 3627.2655 – RAMAL 206

OBRA: PRAÇA RADIO GOLFINHO
ENDEREÇO DA OBRA: RUA CANOAS ESQUINA RUA SEM DENOMINAÇÃO – BAIRRO CENTRO – IMBUÍ – RS

ADMINISTRAÇÃO
2021/2024

SECRETARIA MUNICIPAL
DE
FINANÇAS E
PLANEJAMENTO
ESTRATÉGICO

DEPLAN

sefipe@imbe.rs.gov.br

MARIA DAS GRACAS SILVEIRA DE MATOS
SECRETARIA MUNICIPAL DE FINANÇAS E
PLANEJAMENTO ESTRATÉGICO
PORTARIA 999/2024

VITÓRIA REGINA B. DE ALBERNAZ
ARQUITETA E URBANISTA
CAU-RS A-46506-2
MATRÍCULA 1064/1994

RENATO TREVISAN DUARTE
ENGENHEIRO CIVIL
CREA-RS 057182
MATRÍCULA 6058/2007

PROJETO: DRENAGEM
PLANTA TÉCNICA

ESTAGIÁRIOS:
PFK

DESENHO/PROJETO:
ARQUITETA VITÓRIA

ESCALA:
1/100

DATA:
ABRIL/2024

ÁREA:
4.015,65 m²

PRANCHA:
08