


Detalhe A - Entrada de Energia com Mureta em Pedra Grês

Esc. 1:20

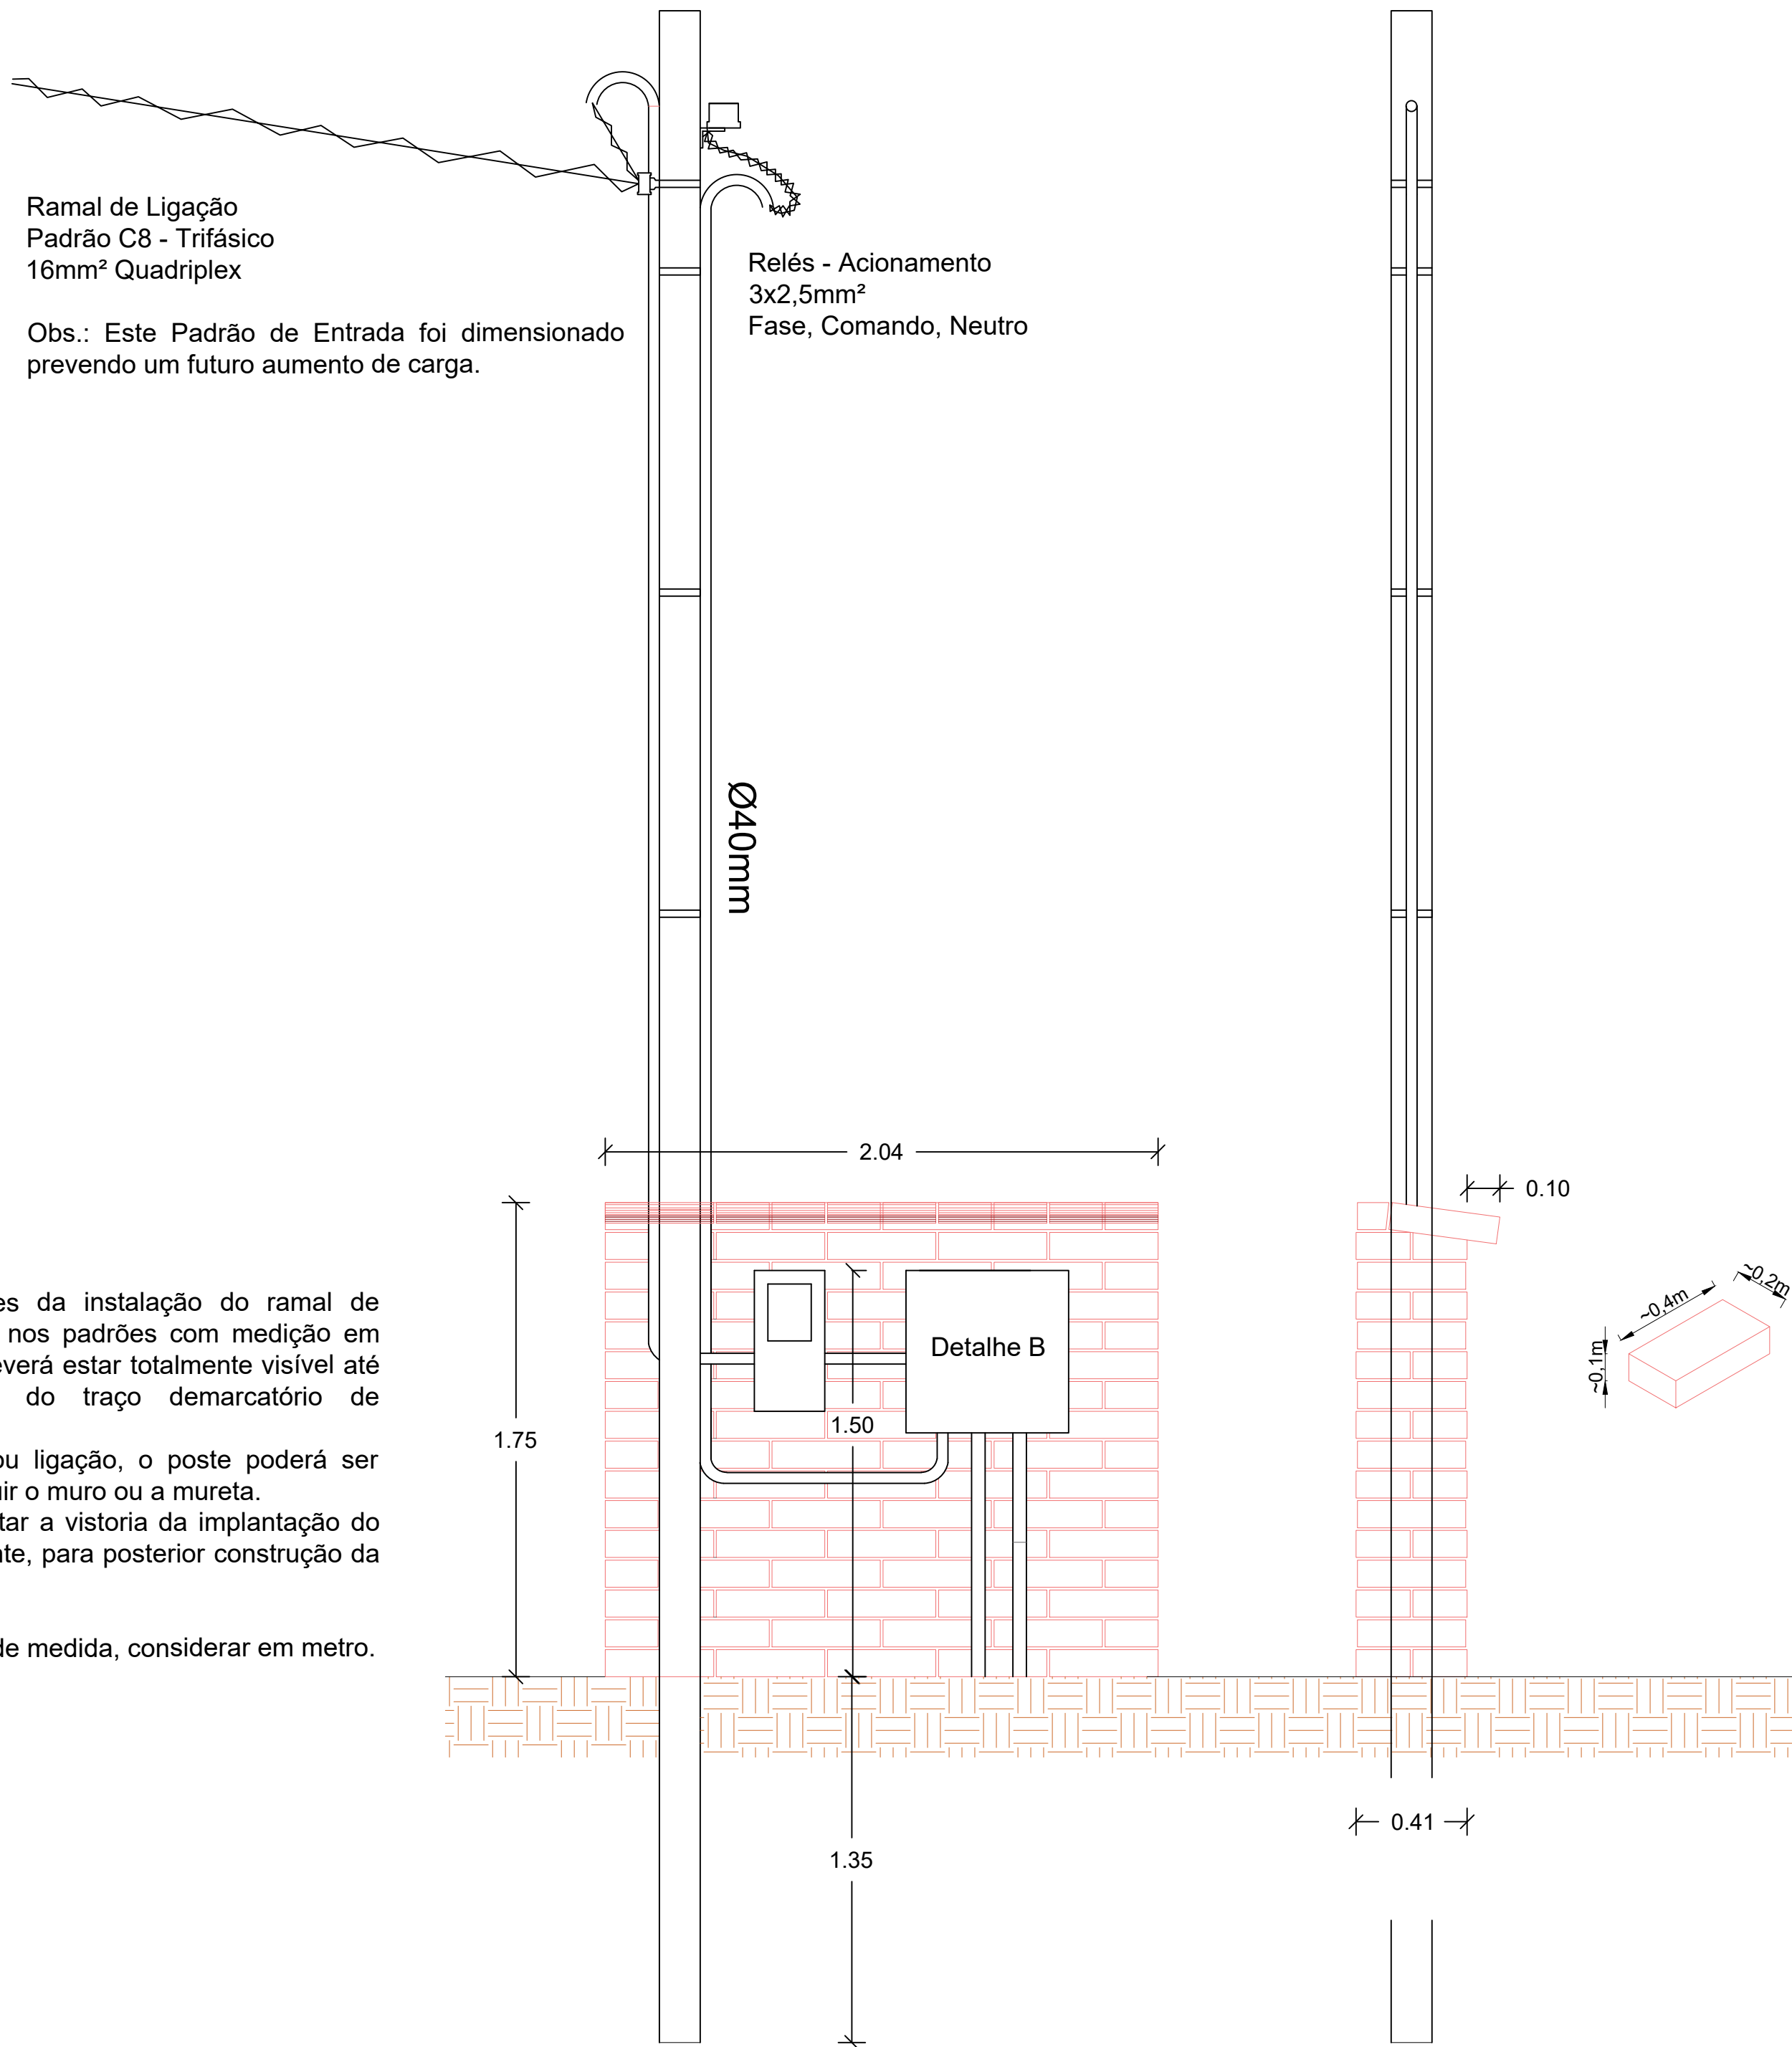


Para ligações novas, antes da instalação do ramal de conexão pela Distribuidora nos padrões com medição em muro ou mureta, o poste deverá estar totalmente visível até o solo para verificação do traço demarcatório de engastamento.
Somente após a vistoria ou ligação, o poste poderá ser recoberto visando reconstituir o muro ou a mureta.
Deste modo, deve-se solicitar a vistoria da implantação do poste de entrada previamente, para posterior construção da mureta.

Obs.: Cotas sem unidades de medida, considerar em metro.


Detalhe B - Quadro de Comandos

s/esc

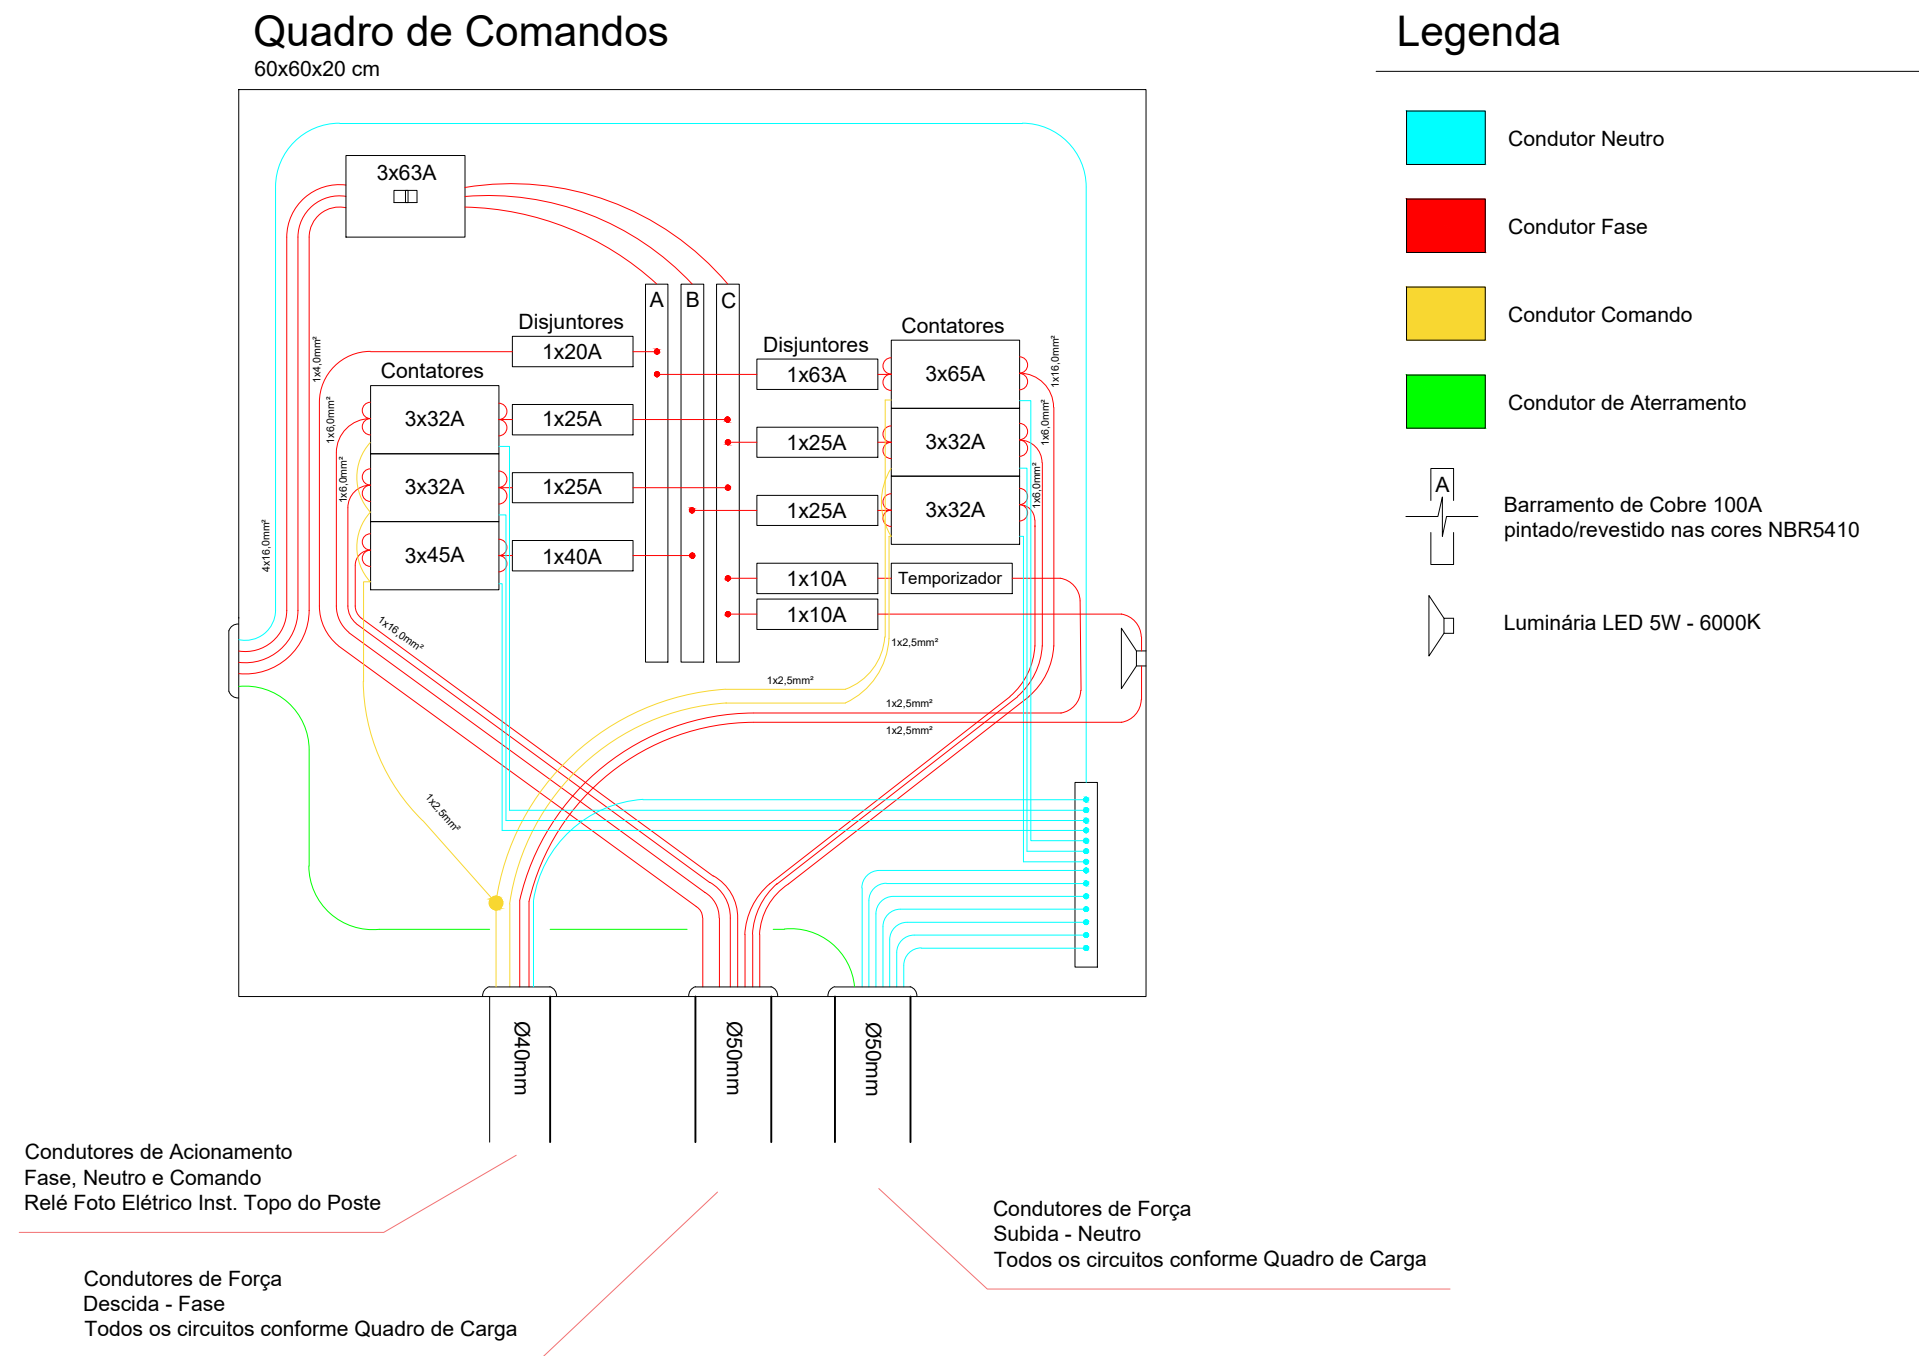

Detalhe C - Circuitos Elétricos (Banheiro Público)

Esc. 1:25

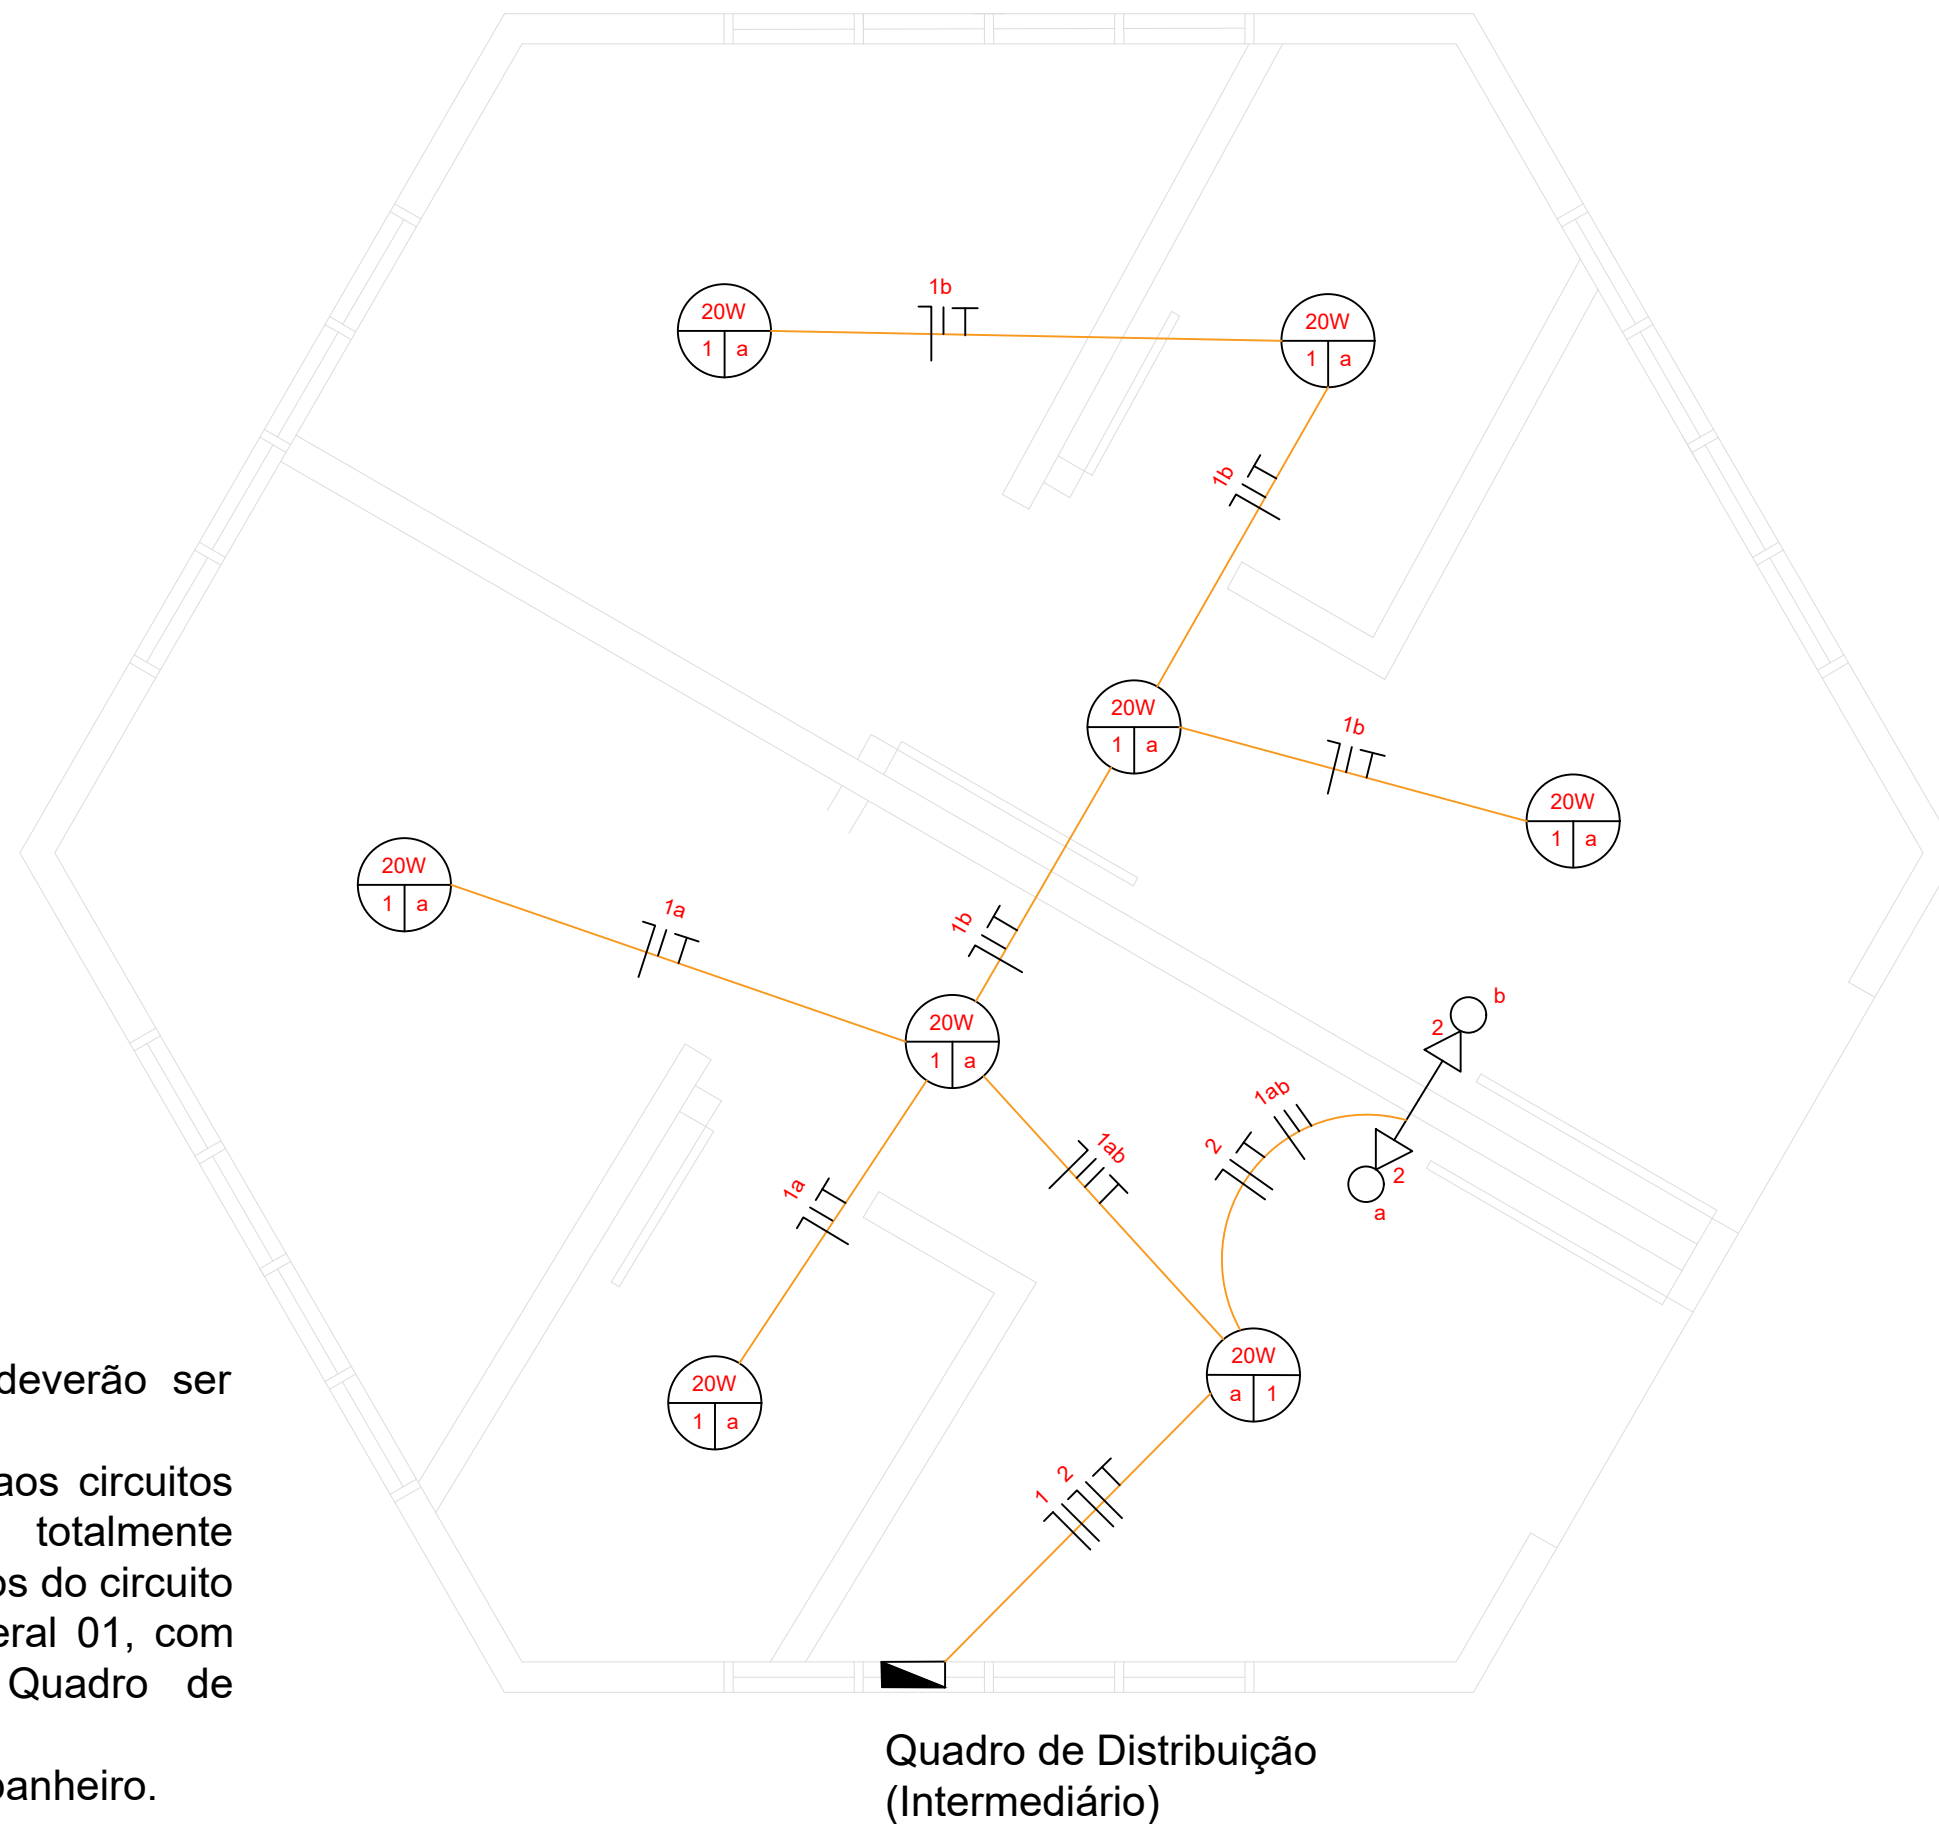

Todos os eletrodutos do banheiro deverão ser embutidos.
Os circuitos 1 e 2 serão referêntes aos circuitos de Iluminação e Tomadas, totalmente independentes. Ambos serão derivados do circuito principal, proveniente da Prancha Geral 01, com suas conexões sendo feitas no Quadro de Distribuição (Intermediário).
Refazer o acabamento da parede do banheiro.

 PREFEITURA MUNICIPAL DE SANTO ÂNGELO Secretaria Municipal de Planejamento Urbano e Habitação				Obra: Reforma Elétrica - Praça do Tamoio		
Prefeito Municipal: Nívio Boelter Braz		Local: Praça do Tamoio, Centro-Norte, Santo Ângelo / RS	Prancha: 02/02	Responsável técnico: Eng. Eletricista Pedro H. Moura da Rosa CREA: RS238739 Setor de Projetos		
Especificação: DETALHAMENTO Entrada de Energia, Quadro de Comandos e Circuitos Elétricos do Banheiro		Secretário de Plan. Urb. e Habitação: Eng. Cleberson A. Taborda		Chefe Setor de Projetos: Eng. José Carlos Ferraz		Data: 19/05/2025 Escala: Indicada