


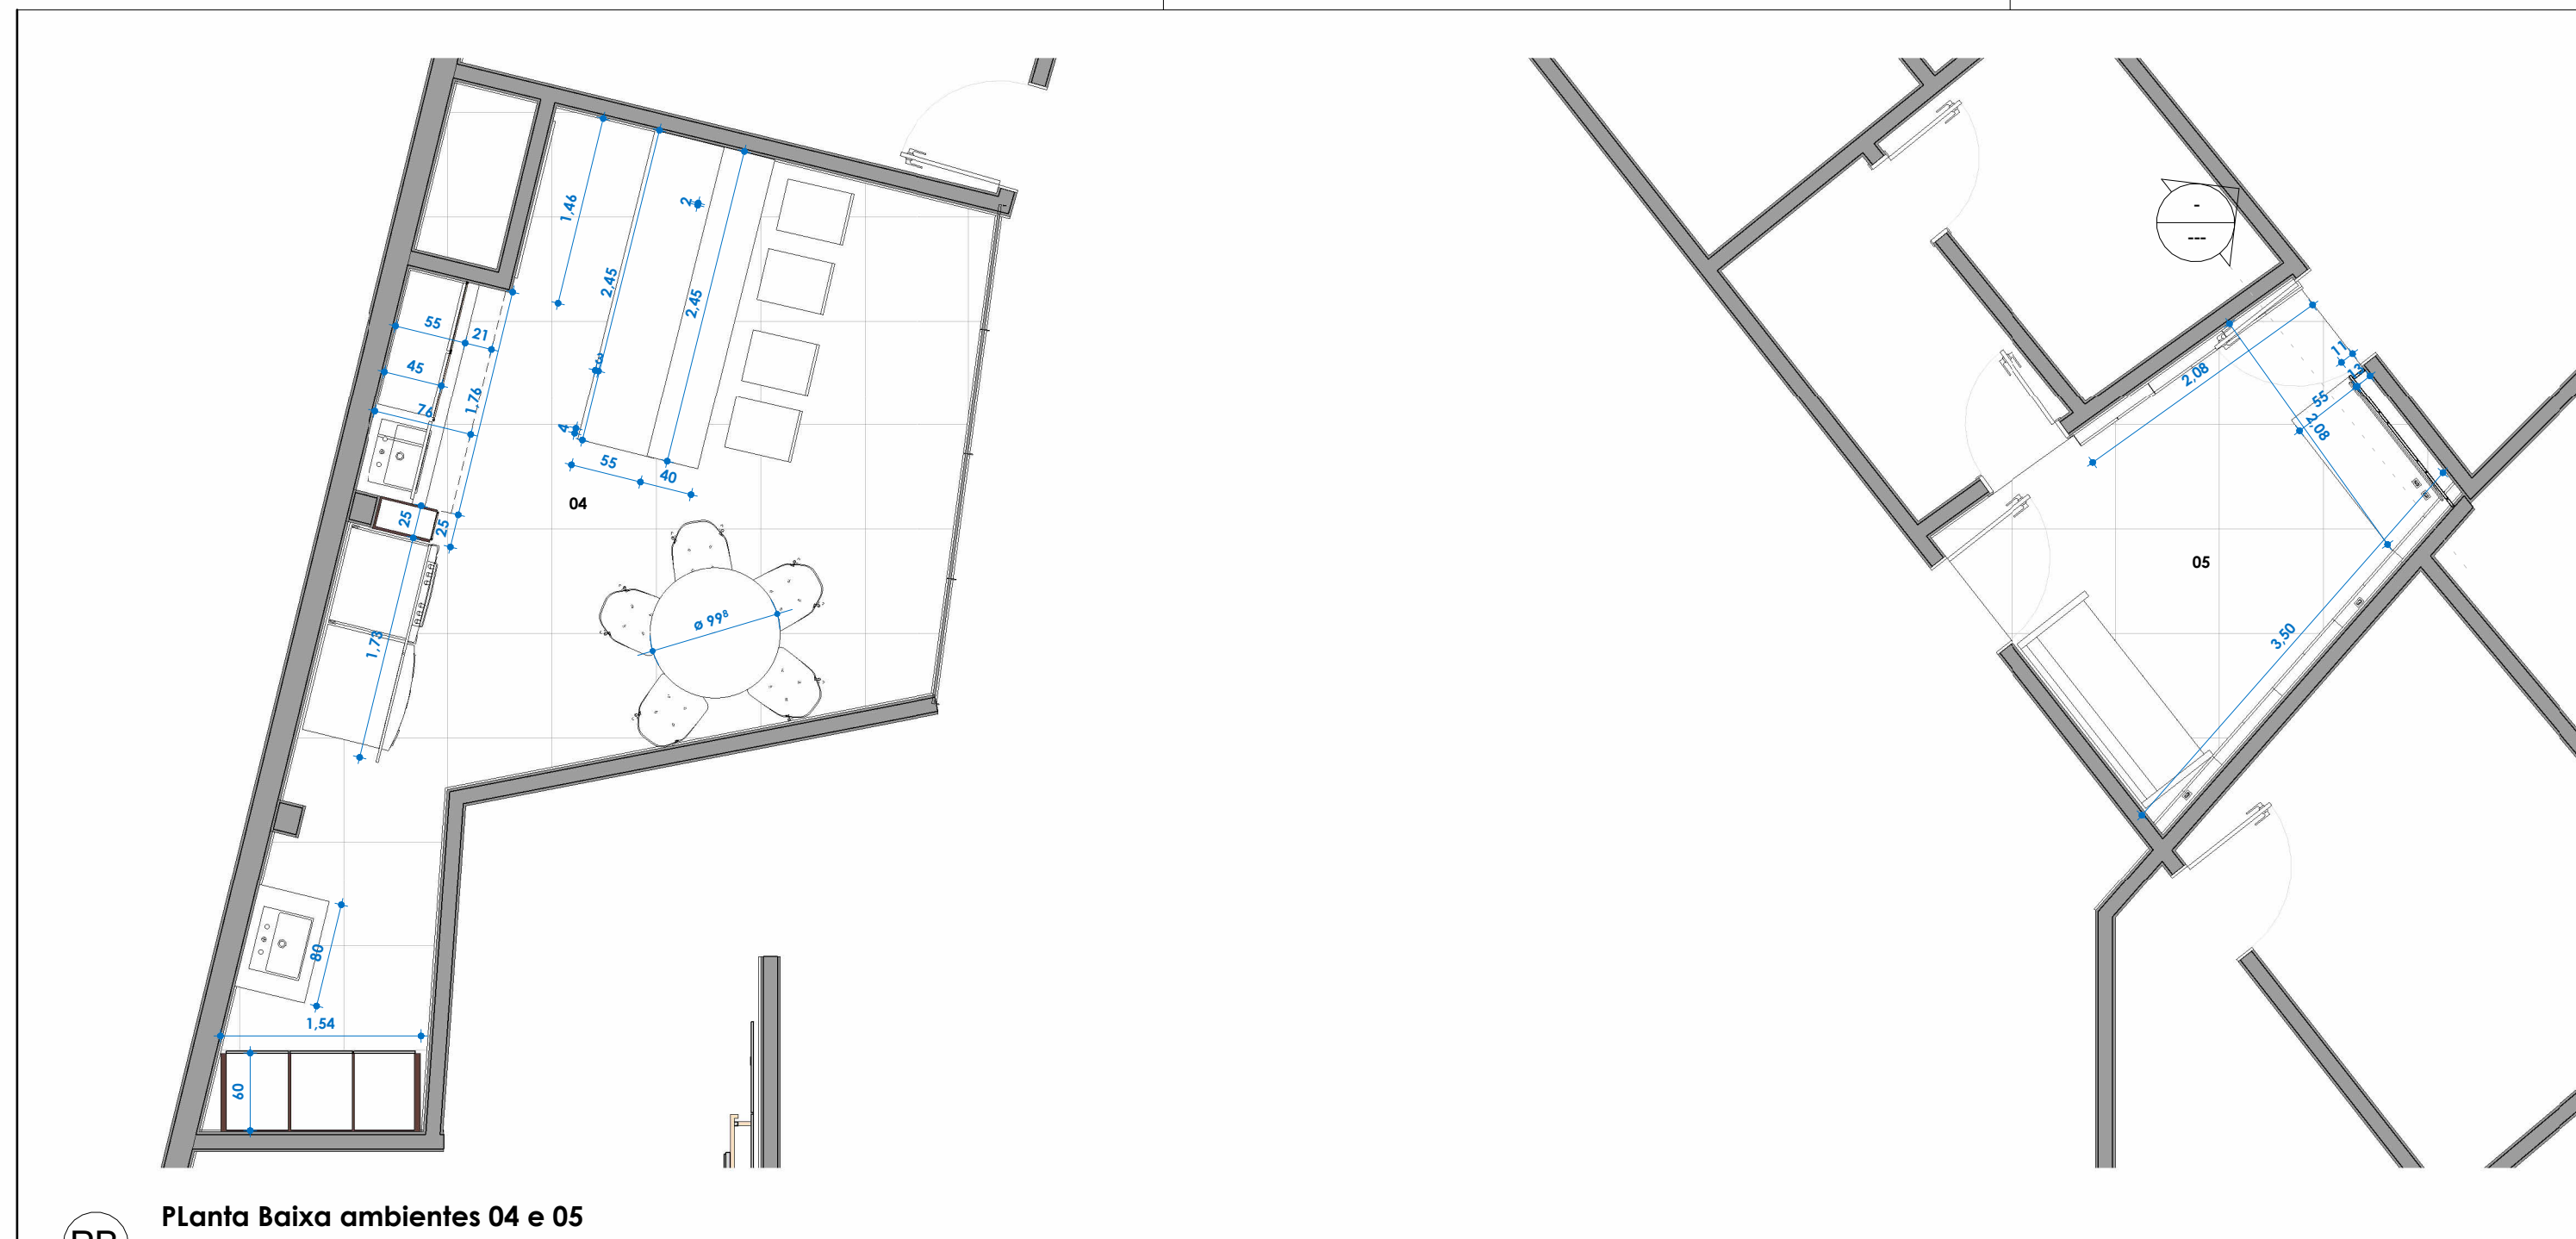


PB Planta Baixa ambientes 04 e 05

1 : 50

Ambiente 04 - Lavanderia


Gabinete Tanque (80x53/76cm)

- MDF 3.6 Itapua Duratex- corpo
- 02 portas giro em MDF 1.8 branco CRISTALLO OPALA DURATEX com amortecimento, puxadores PASSANTES;
- interno MDF ITAPUA DURATEX- 01 prateleira central MDF 1.8 e fundo 6mm;
- Rodapé Mármore Matarazzo (lateral e frentes) recuo 10cm;
- Pedra tampo e cuba existentes(manter).

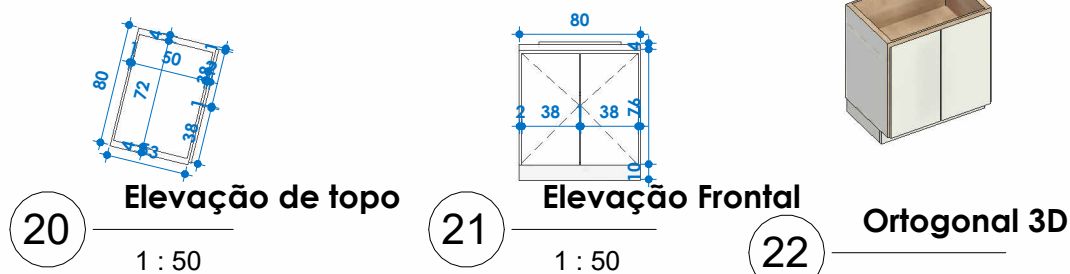

Armário Alto materiais lavanderia (154 x60/260)


- MDF 3.6 Itapua Duratex- tampo e corpo
- 03 portas giro em MDF 1.8 branco CRISTALLO OPALA DURATEX com amortecimento, puxadores PASSANTES;
- interno Itapua Duratex -com 02 prateleiras 154x60cm e 03 prateleiras 47x60cm MDF 1.8 e fundo 6mm;
- Rodapé MDF 1.8 Itapua Duratex- recuo 4cm;

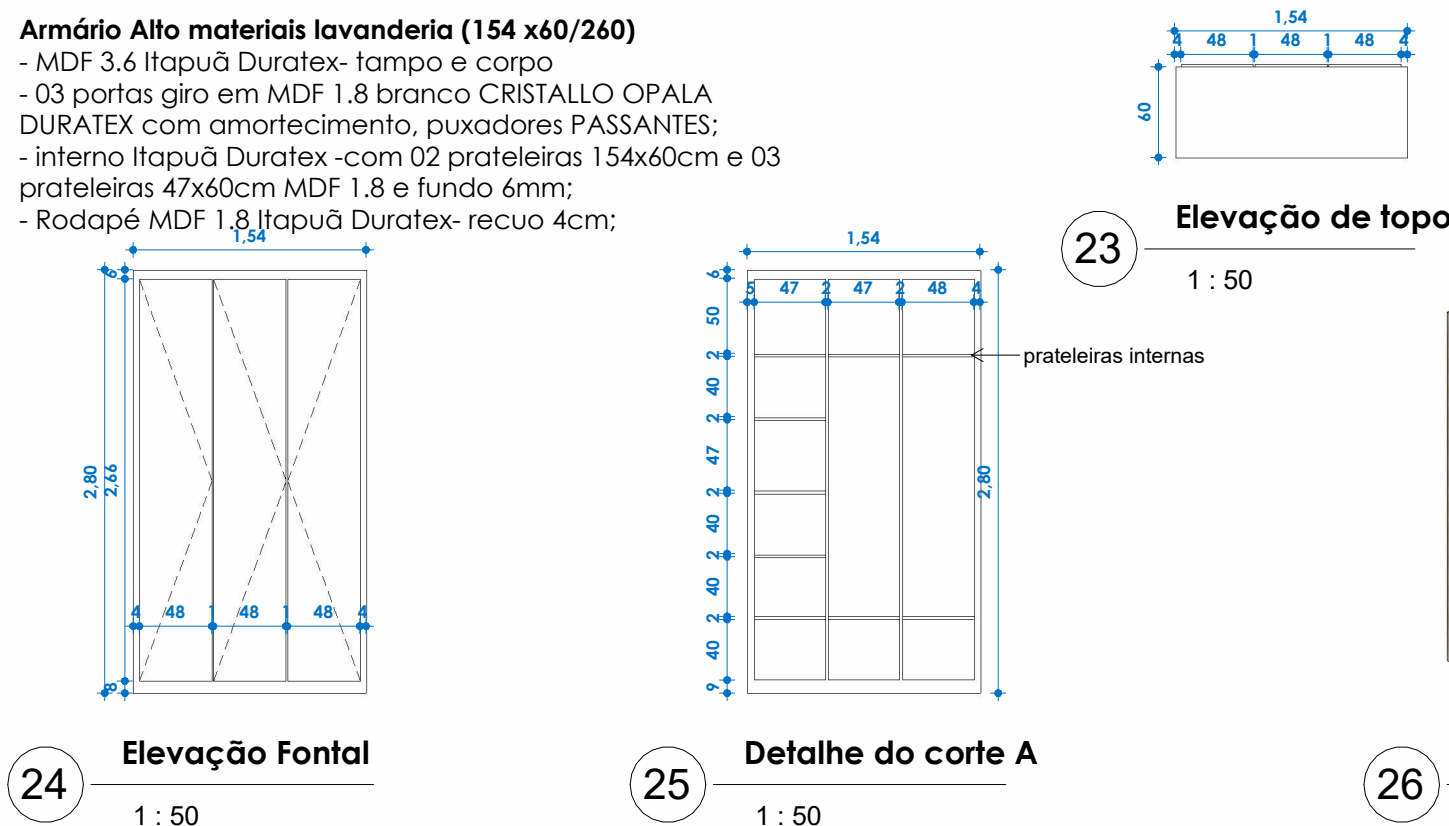

Ambiente 05 - Brinquedoteca


Armário Brinquedoteca (127x55/80cm)

- MDF 3.6 Itapua Duratex- tampo e corpo
- 02 portas giro em MDF 1.8 branco CRISTALLO OPALA DURATEX com amortecimento, puxadores PASSANTES;
- interno - mdf BRANCO TX - 01 prateleira interna central MDF 1.8 e fundo 6mm- Rodapé MDF 1.8 BRANCOTX - recuo 4cm;
- 02 tomadas pretas de móveis 35mm-2p+1 10a embutidas no tampo, incluir fiação e instalação elétrica;
- prever corte angulado no tampo p encaixe no rodameio e na parede.

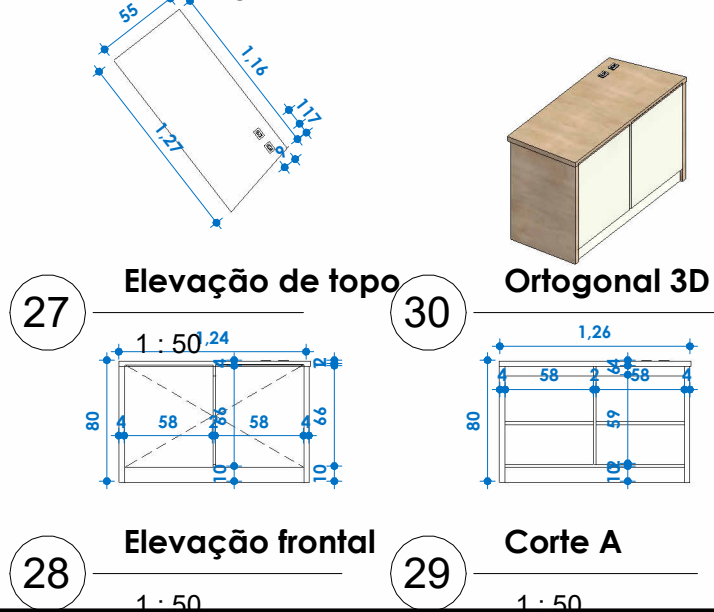


Painel Tv Brinquedoteca (128x08/305)

- MDF 1.8 AZUL SERENO ARAUCO;
- com 6 negativos verticais e 01 negativo horizontal,
- afastamento 8cm para passagens elétricas e de cabos wii fi; - incluir iluminação fita led 3000k- instalação acima do rodapé existente;-incluir fiação e instalação elétrica.

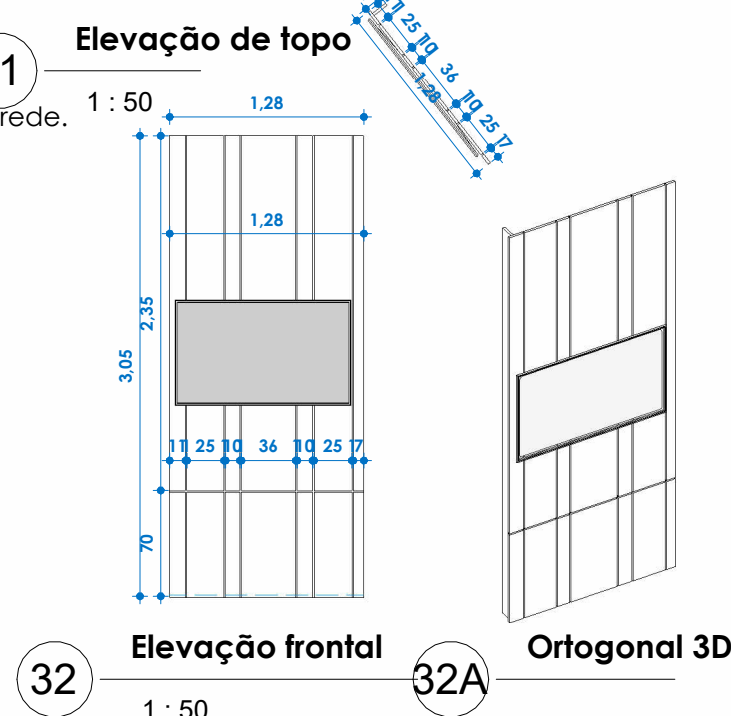

Painel BOISERIE rodameio Brinquedoteca (350x10/80)



- MDF 1.8 pintura laqueada ref cor AZUL SERENO ARAUCO;
- modulação dos painéis de rodameio: 35x10/80
- modulação boiserie 35/80- moldura 8cm largura/ profundidade 1.5cm;
- afastamento de 8 cm da parede com fechamento nas laterais;
- rebaixo 8 x 8 cm para tomadas embutidas de móveis pretas (02 tomadas- 35mm-2p+1 10a - sendo uma a cada dupla de painéis-70cm);
- cava no painel para iluminação com fita led 3000k 9v em toda extensão;
- instalação acima do rodapé de porcelanato existente;
- incluir fiação e instalação elétrica -tomadas e fita led;

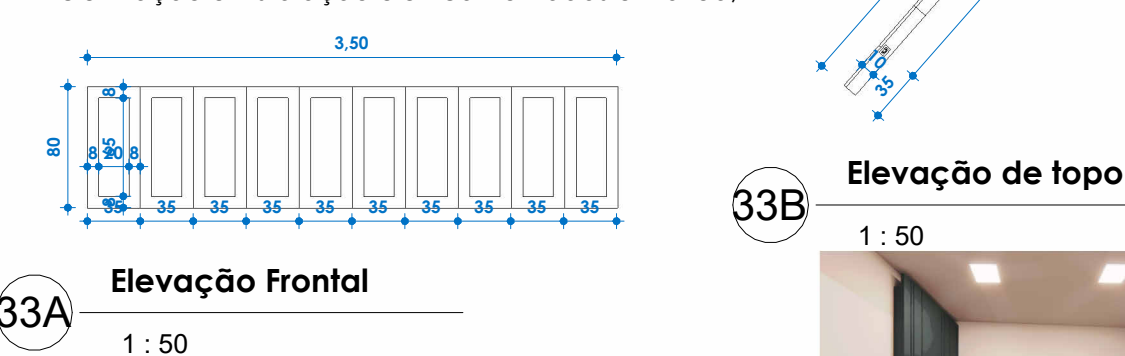

Ambiente 11 - Depósito

Armário aéreo Lavanderia (135x60/90)

- MDF 3.6 Itapua Duratex -corpo e tampo;
- 02 portas giro em MDF 1.8 branco CRISTALLO OPALA DURATEX;- puxadores PASSANTES e dobradiças com amortecimento;
- interno com 01 prateleira central em MDF 1.8 e fundo 6mm -BRANCO TX;

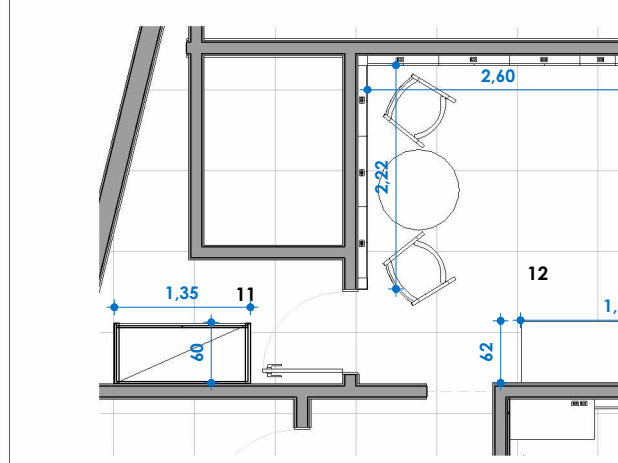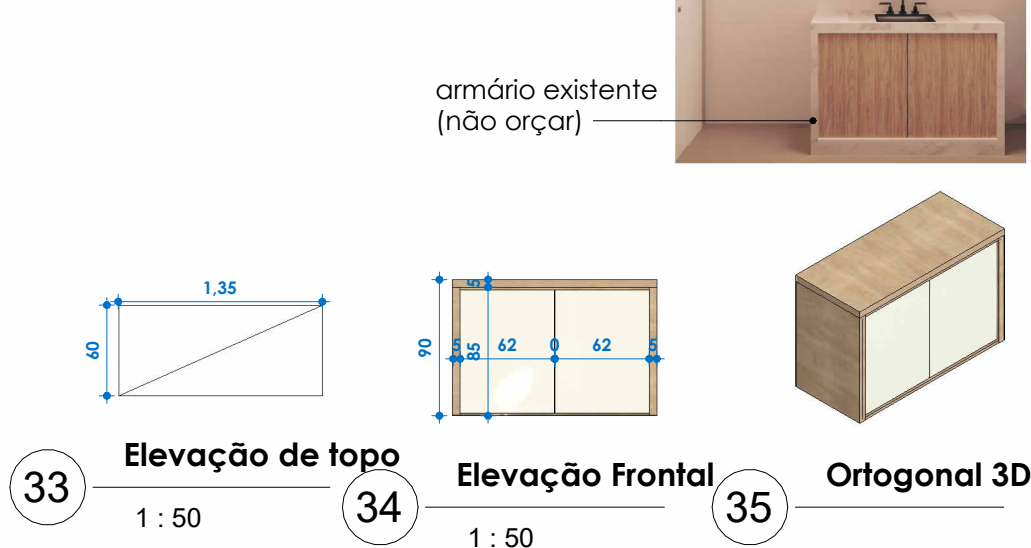


PB. Planta Baixa AMBIENTES 11 e 12

1 : 75

Ambiente 12 - reuniões Plenário


Armário Apoio reuniões Plenário (196x60/100)

- Bancada com tampo e laterais e rodapé em Mármore Matarazzo;-05 portas giro em MDF 1.8 branco CRISTALLO OPALA DURATEX;- puxadores PASSANTES e dobradiças com amortecimento;
- interno com 01 prateleira central em MDF 1.8 e fundo 6mm BRANCO TX;
- 02 tomadas brancas de móveis 35mm-2p+1 10a embutidas no tampo,incluir fiação e instalação elétrica;

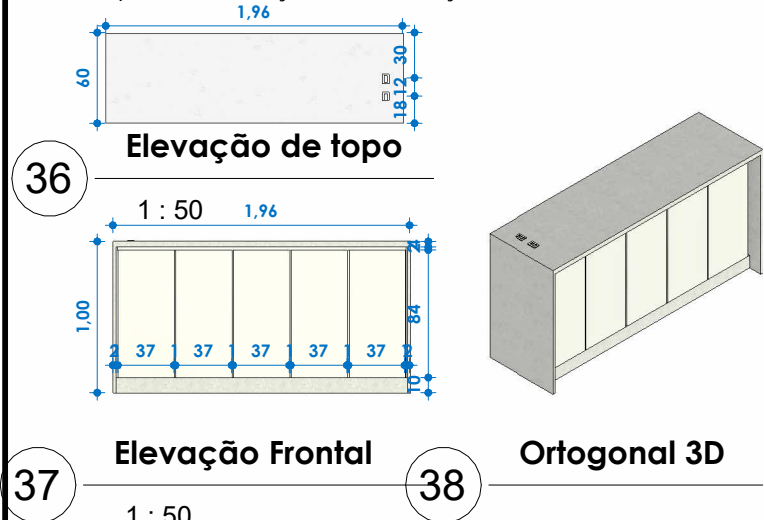

Painéis BOISERIE rodameio reuniões Plenário (222x10/80 e 260x10/80)


- MDF 1.8 pintura laqueada ref cor AZUL SERENO ARAUCO;
- modulação dos painéis de rodameio: 35x10/80
- modulação boiserie 35/80- moldura 8cm largura/ profundidade 1.5cm;
- afastamento de 8 cm da parede com fechamento nas laterais;
- rebaixo 8 x 8 cm para 05 tomadas embutidas de móveis pretas -01 tomada -35mm-2p+1 10a a cada dupla de painéis-70cm);
- incluir cava no painel para iluminação com fita led 3000k 9v em toda extensão;
- instalação acima do rodapé de porcelanato existente;
- incluir fiação e instalação elétrica -tomadas e fita led;

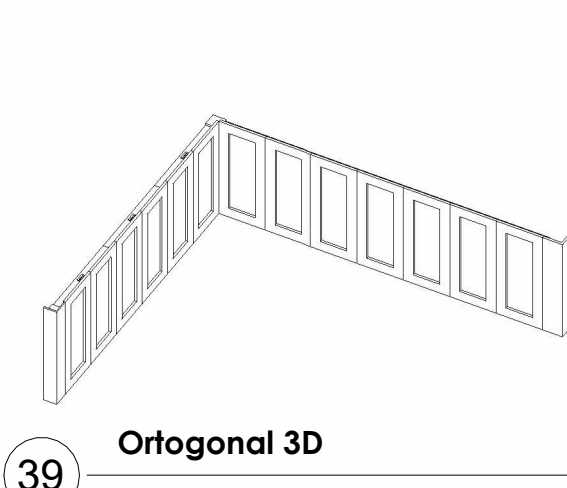

Ambiente 04 - Cozinha


Balcão e Revestimento Bancada Alta cozinha 242x58 - altura 80 e 103cm

- MDF 3.6 Itapua Duratex- corpo
- 04 portas giro em MDF 1.8 branco CRISTALLO OPALA DURATEX com amortecimento, puxadores PASSANTES;
- interno com 01 prateleira 47X58cm central MDF 1.8 Itapua Duratex e fundo Itapua Duratex MDF 6mm;
- Pedras TAMPO bancas existentes(manter).
- 03 gavetas 47X58/20 frente em MDF 1.8 branco CRISTALLO OPALA DURATEX, interno MDF 1.8 Itapua Duratex (corrediças telescópicas com amortecedor);
- balcão de alvenaria existente e tampos de pedra(manter);
- Revestimento frente bancada existente com MDF 1.8 CRISTALLO OPALA BRANCO 05 CHAPAS 47CmX104cm COM NEGATIVOS MDF CRISTALLO OPALA BRANCO;
- rodapé Mármore Matarazzo h10cm EM TODO contorno das duas bancadas 242x2 - 58x2/h10cm;
- prever 04 tomadas de móveis pretas 35mm2P+1 10a acima bancada- embutida na pedra;

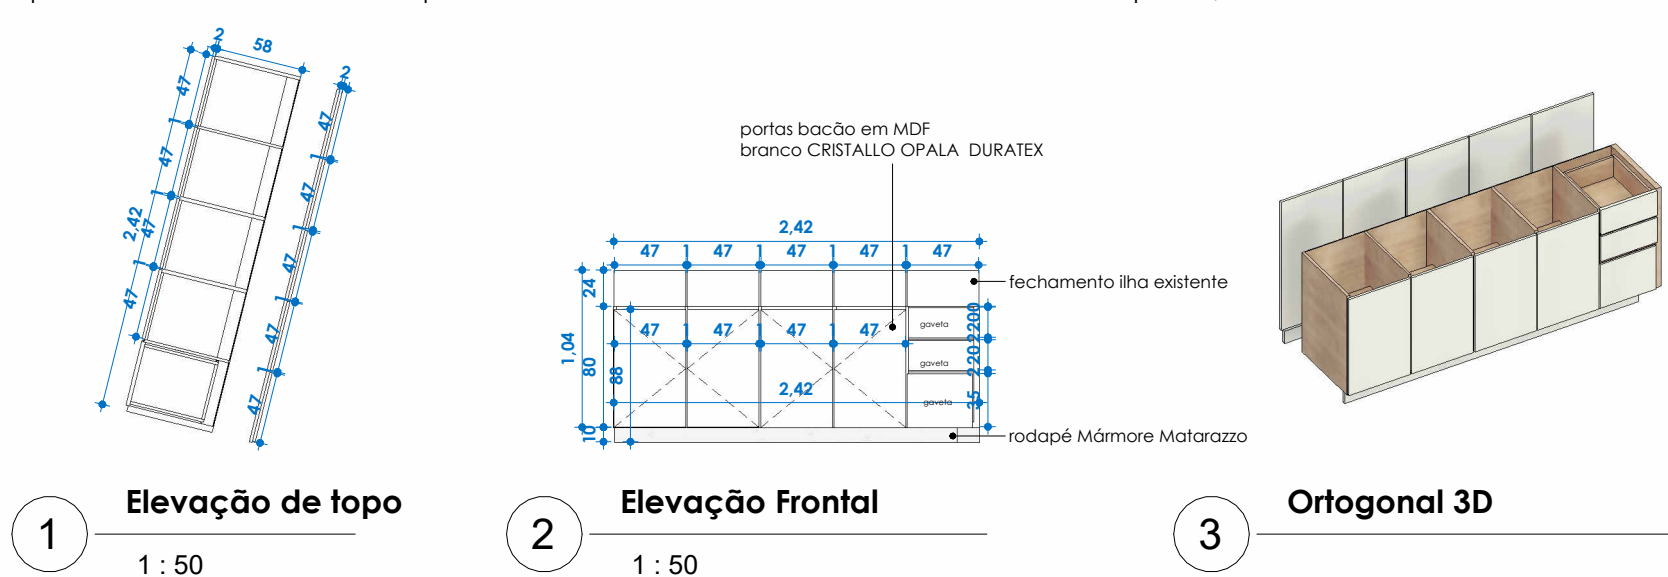


Balcão Bancada Pia 176x55c/90cm

- MDF 3.6 Itapua Duratex- corpo
- 04 portas giro em MDF 1.8 branco CRISTALLO OPALA DURATEX com amortecimento, puxadores PASSANTES;
- interno Itapua Duratex -01 prateleira central MDF 1.8 e fundo 6mm;
- Rodapé Mármore Matarazzo- RECUCO 10CM;
- Pedra TAMPO e cuba existentes(manter).

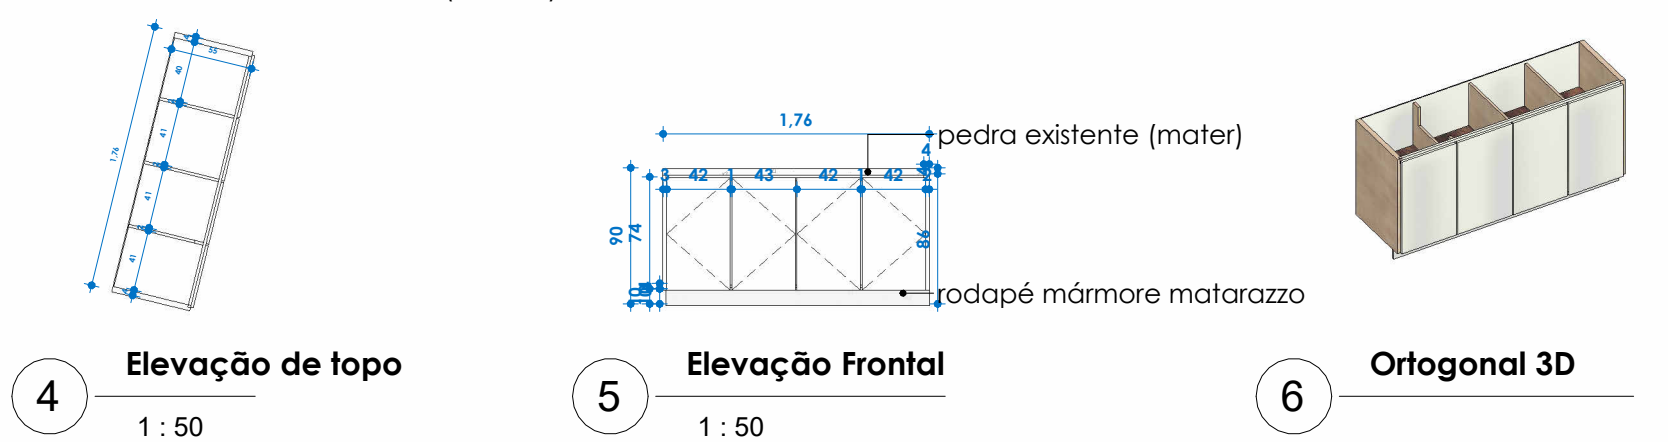


Armário aéreo 01 (176x45/40cm)

- MDF 3.6 Itapua Duratex-corpo;
- 02 portas basculantes em vidro 4mm cancelado com perfil Gold Slim dourado, amortecedor nas portas ;
- 01 nicho para microondas; prever fundo MDF 1.8 Itapua Duratex com uma tomada preta de móveis (35mm-2p+1 20a)embutida no fundo do nicho;
- Interno MDF Itapua Duratex - 01 prateleira interna 104X41 MDF 1.8 e fundo 6mm ;
- iluminação fita led 3000k na parte de vidro, prever fiação e instalações elétricas;

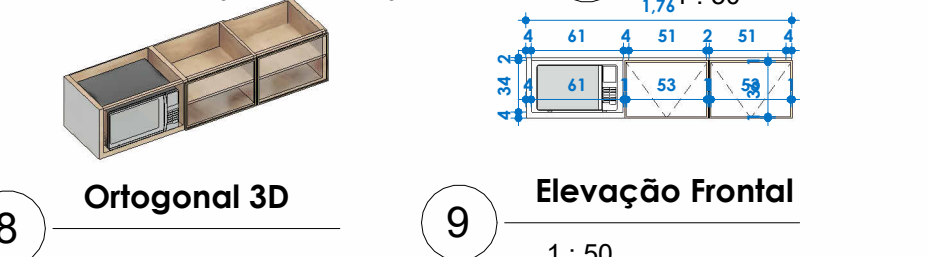


Armário aéreo 02 (175x65/50)

- MDF 3.6 Itapua Duratex -corpo e tampo;
- 04 portas de giro em MDF 1.8 branco CRISTALLO OPALA DURATEX;- puxadores PASSANTES e dobradiças com amortecimento;
- interno MDF Itapua Duratex -01 prateleira central em MDF 1.8 e fundo 6mm.

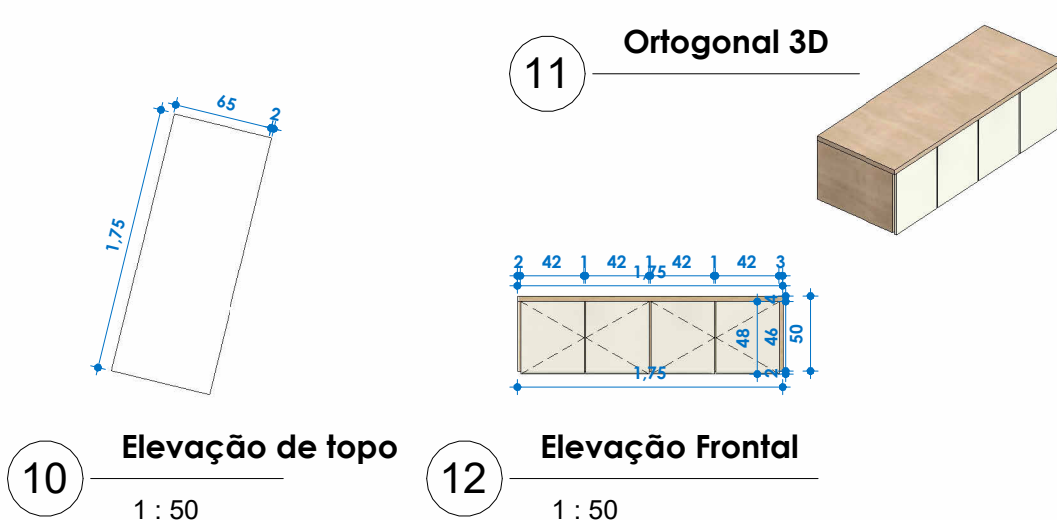



Armário aéreo 03- geladeira (175x65/50)

- MDF 3.6 Itapua Duratex -corpo e tampo;
- 02 portas basculantes em MDF 1.8 branco CRISTALLO OPALA DURATEX;- puxadores PASSANTES e dobradiças com amortecimento;
- interno Itapua Duratex -com 01 prateleira central em MDF 1.8 e fundo 6mm;

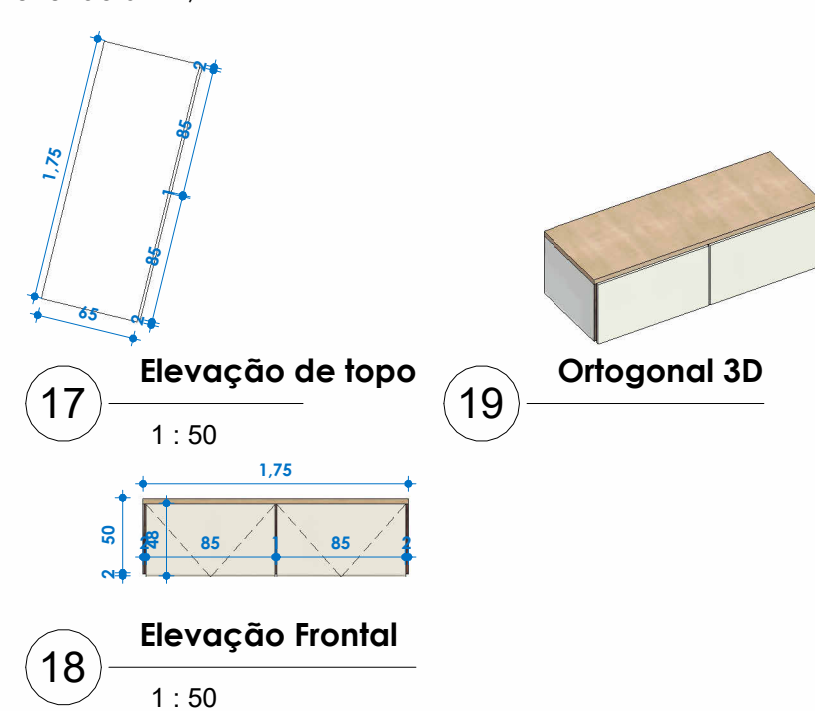

Armário Cristaleira :25x45/250cm

- MDF1.8 Itapua Duratex corpo e tampo;
- 02 portas de giro em vidro laminado 4mm cancelado com perfil Gold Slim ;
- puxador no perfil;- amortecimento nas portas ;
- 10 prateleiras internas vidro laminado 6mm;
- fundo espelho lapidado 4mm;- iluminação fita led 3000k 9v;- incluir fiação e instalação elétrica.

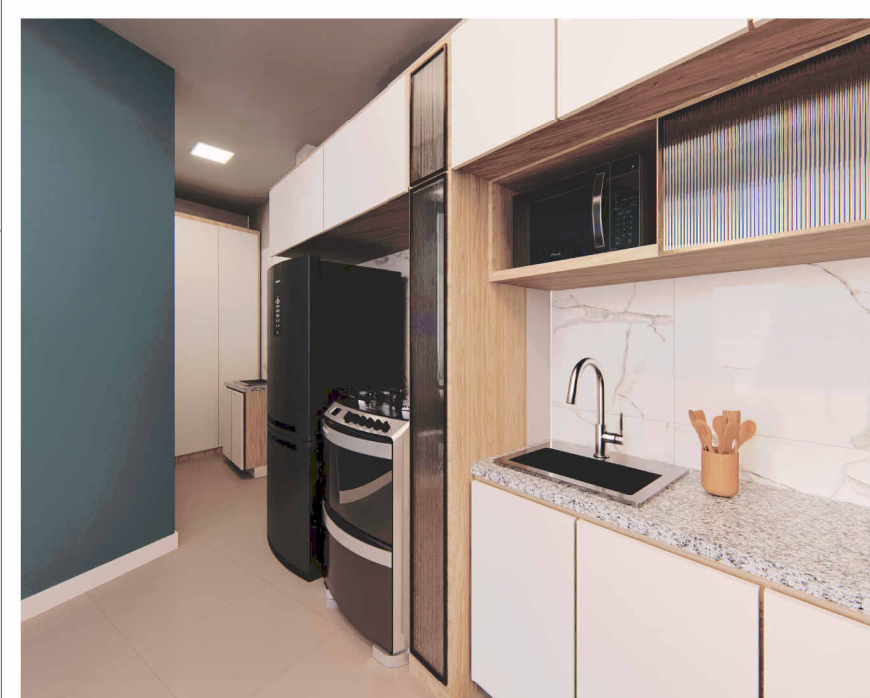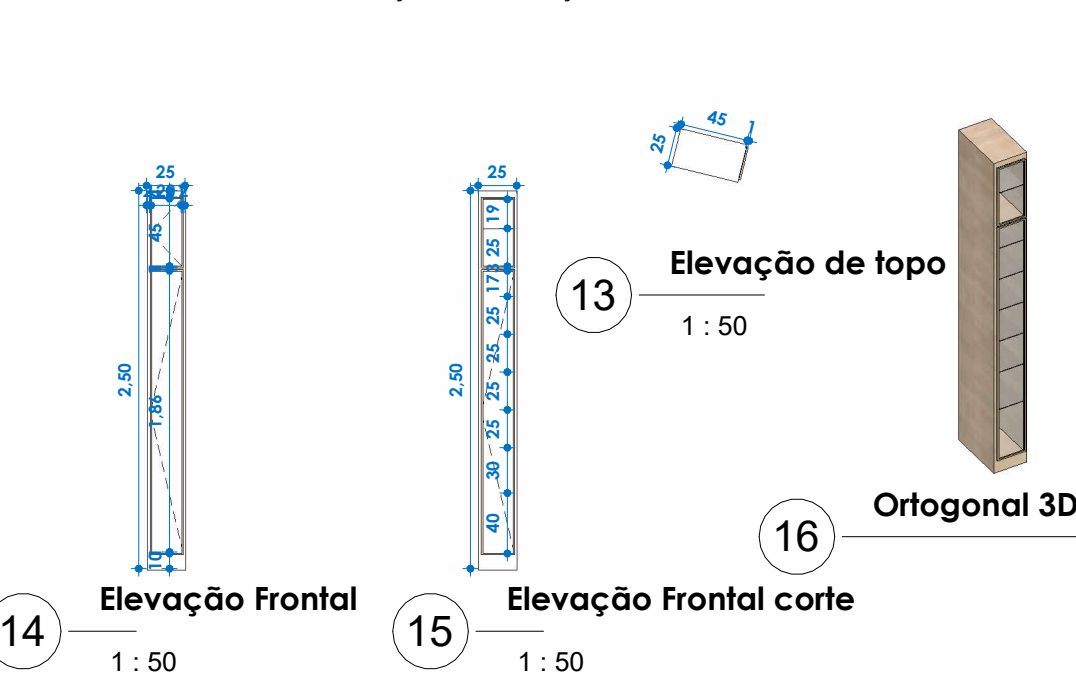

-Todas as medidas devem ser conferidas pelos fornecedores no local;
- Não nos responsabilizamos por medidas que não sejam conferidas no local, sempre existirem ajustes de marcenaria que devem ser feitos na hora da montagem e para tanto se faz necessária a conferência;
- Todos os painéis de rodameio tem a mesa especificação de altura, MDF, cor, modulação, pontos elétricos para tomadas, todos devem conter iluminação em fita led em toda extensão, com cava para encaixe da fita led ou COB, o que vai mudar de um ambiente para outro nos rodameios é a largura total e os fechamentos laterais que devem ser feitos para completar as larguras quando não fechar a modulação inteira de 35cm de largura cada modulação de painel de rodameio;
- todos os puxadores são PASSANTES ou no perfil slim (para o caso dos vidros) - não usar puxador sobreposto ou qualquer outro modelo que não esteja especificado;
- todos os armários devem conter fundo 6mm- prever corrediças telescópicas com amortecedor;
- todas as portas de armários e painéis, bem como gavetas devem ter amortecimento;
- todos os itens e a instalação elétrica para tomadas, arandelas, interruptores (interruptor botão de móveis) , fitas led com fonte ou COB (3000k 9v) e demais constantes do detalhamento, bem como fiação e instalações elétricas devem estar contemplados na cotação do fornecedor;
- para fins de graficação foram usadas cotas de 4, 2 e 1cm para representar as chapas de 36 e18cm, bem como a de 6mm);
- estamos à disposição para eventuais esclarecimentos;

K
ARQUITETURA

PROJETO:
Arquitetura de Interiores

PROPRIETÁRIO:
Câmara Municipal de Vereadores de Tramandaí RS
CNPJ 09.811.533/0001-67

LOCAL/ENDEREÇO:
Avenida Fernandes Bastos, 30 - Centro- Tramandaí/RS

ASSINADO:
Detalhamento AMBIENTES 04 05 11 12

COLABORADORES:
Diogo Nunes Moyses CREA RS 272724

RESPONSÁVEL TÉCNICO:
Kelly Nunes
ARQUITETA E URBANISTA CAU RS A170714-0

REVISÃO:

INDICADA

DATA:

21/08/2025

02