


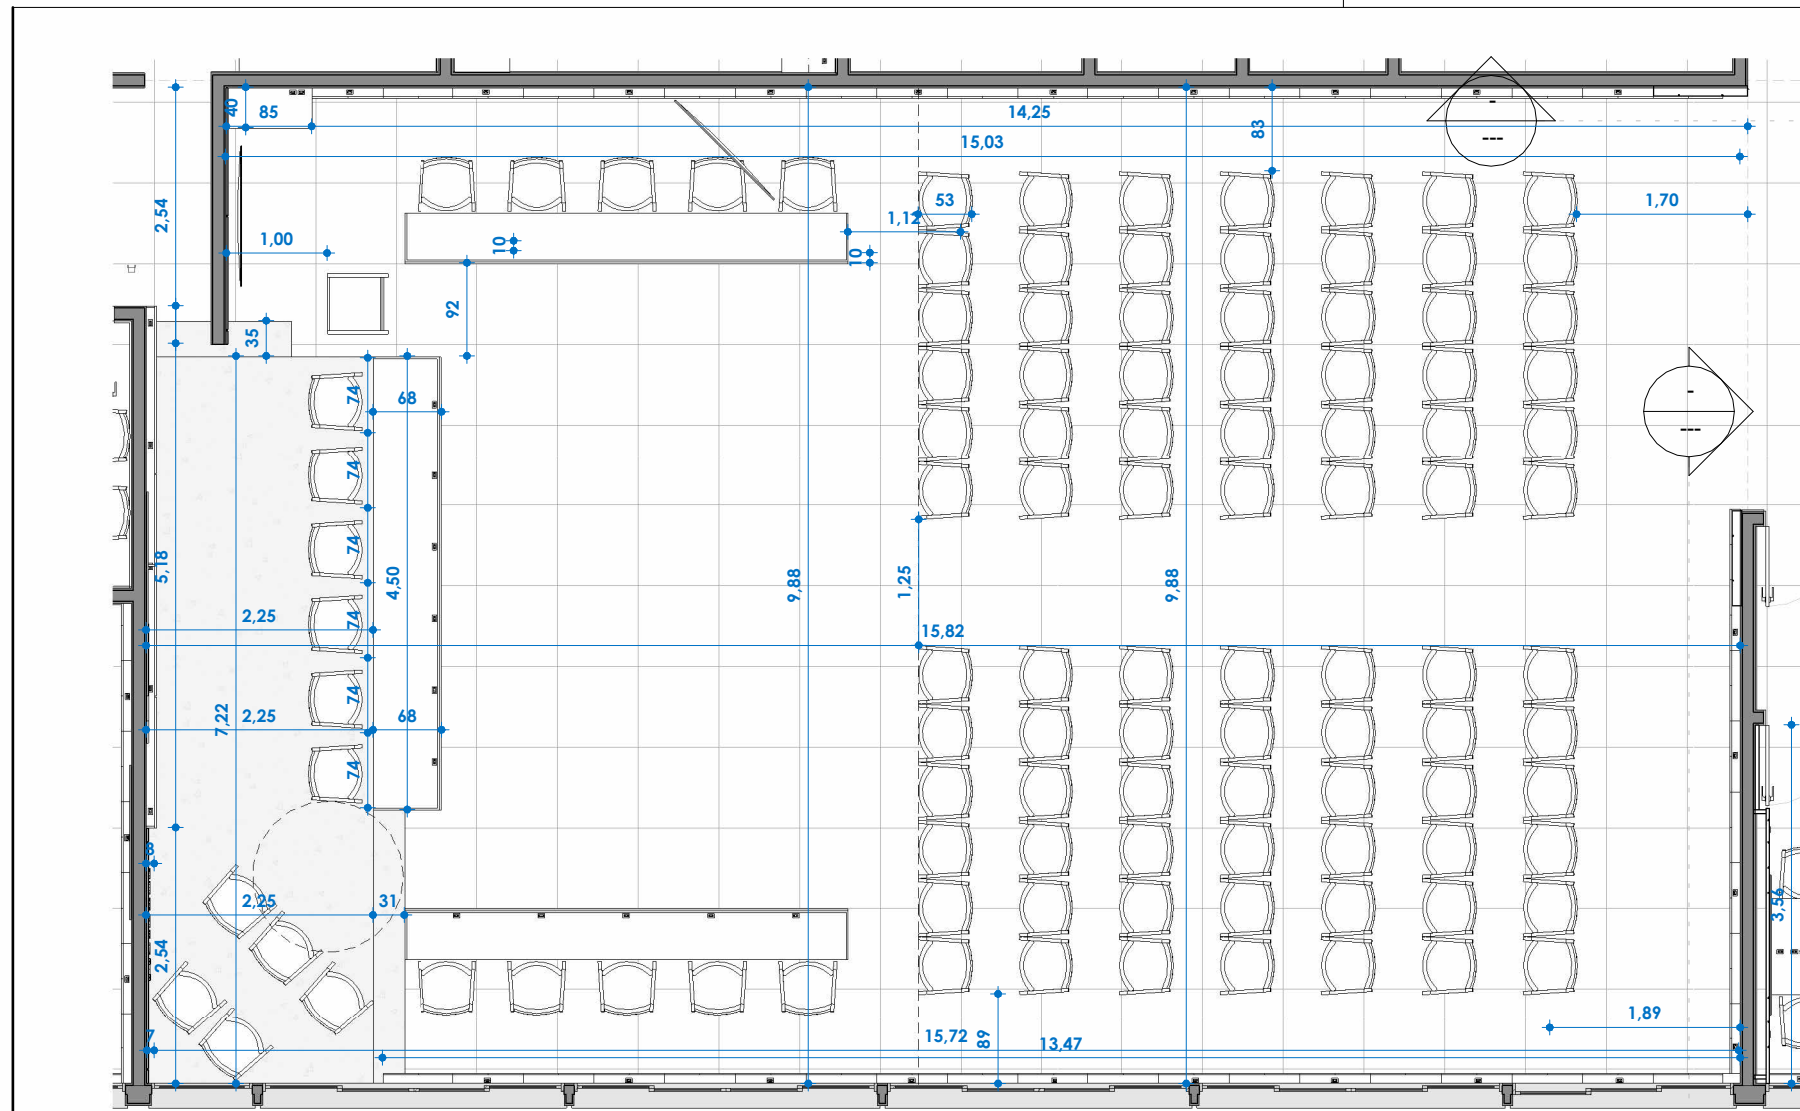

Planta Baixa AMBIENTES 06 07 08

1 : 75

Painéis BOISERIE rodameio Plenário (1347x10/80 - 560x10/80 - 1424x10/80) 03 unidades de painel de rodameio


- MDF 1.8 pintura laqueada ref cor AZUL SERENO ARAUCO;- modulação dos painéis de rodameio: 35x10/80
 - modulação boiserie 35/80- moldura 8cm largura/ profundidade 1,5cm;- afastamento de 8 cm da parede com fechamento nas laterais;- rebaixo 8 x 8 cm para tomadas embutidas de móveis pretas (23 tomadas -35mm-2p+1 10a , sendo 01 a cada dupla de painéis-70cm);
 - incluir cava para embutir iluminação com fita led 3000k 9v em toda extensão;- instalação acima do rodapé de porcelanato existente;
 - Incluir fiação e instalação elétrica -tomadas e fita led;
- Painéis de acabamento CD Plenário 01 e 02 (94x10/225) - 02 unidades de Painel**
- MDF 1.8 pintura laqueada ref cor AZUL SERENO ARAUCO;com 04 negativos verticais e um negativo horizontal;- prever afastamento 6cm para passagens elétricas de arandelas, tomadas existentes e camuflagem de painel CD/interruptor -02 portas de giro com dobradiça amortecedor- puxadores PASSANTES, com fechamentos laterais;
 - espera para 02 Arandela de Parede LED Linear 3000K 6W Bivolt (A) 60cm x (L) 1,7cm x (P) 1,7cm Alumínio e Acrílico Preto - Portafino AR1701(arandelas serão adquiridas separadamente)
 - incluir fiação e instalação elétrica;
 - instalação acima do rodameio.

Ambiente 08 Plenário

Piso Elevado (722x293/30)

estrutura

- caixa de MDF ULTRA 1.8 em todo contorno, fundo e tampo;
- travessas MDF ULTRA 1.8 de 30 em 30 cm no sentido longitudinal e de 30 em 30cm no sentido transversal;
- revestimento de tampo e rodapés aparentes em MÁRMORE MATARAZZO (450x293- 272x225/30cm), acabamento laterais e frente 45°;
- 02 degraus (114x35/15 com encave da parede- e 272x31/15) com estrutura em MDF ULTRA e revestimento tampo e rodapés aparentes em MÁRMORE MATARAZZO acabamento 45°;
- considerar rodapés aparentes os que o piso não encosta na parede;
- incluir passagem, fiação e instalação elétrica para tomadas que serão embutidas no tampo das mesas presidencial e laterais, bem como alimentação da iluminação dessas mesas (o ponto elétrico existe na parede de fundo do plenário);

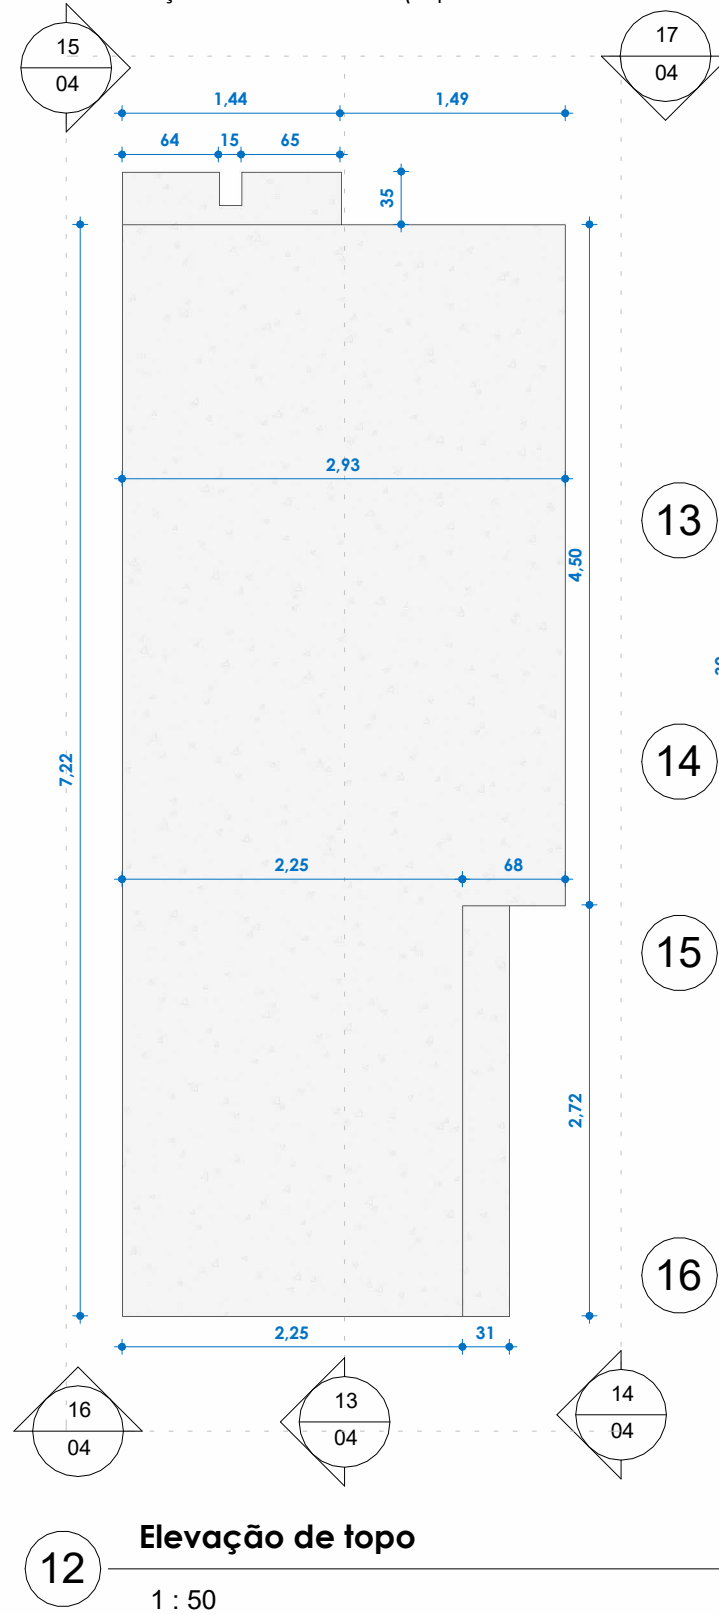

18 Ortogonal 3D

Detalhe do corte B

1 : 50

Elevação frontal I

1 : 50

Elevação posterior


1 : 50

Elevação esquerda

1 : 50


Elevação direita

1 : 50

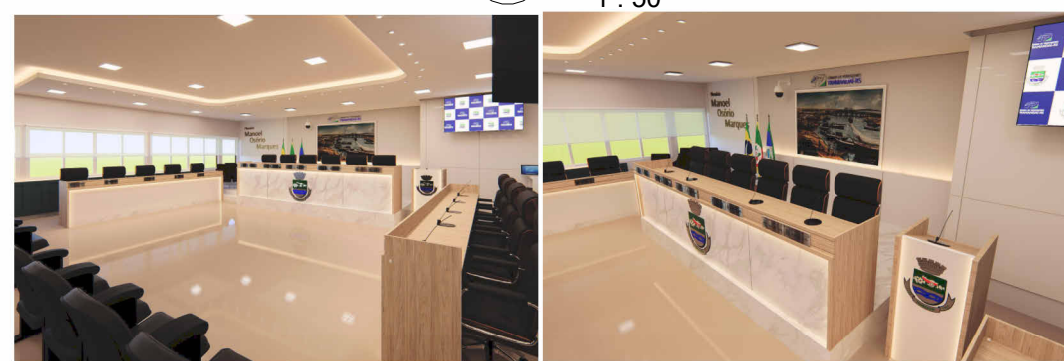

Púlpito(60x60/122 frontal e 106 posterior)

- MDF 3.6 ITAPUÁ DURATEX -corpo e tampo;
- frente mármore MATARAZZO 53/122;
- comcava e iluminação fita led 3000k 9v;
- 01 prateleira MDF 1.8 ITAPUÁ DURATEX 53x51
- 13 cm abaixo do tampo;
- tampo inclinado com ripa avançando 2cm para segurar documentos;
- incluir fiação e instalação elétrica;

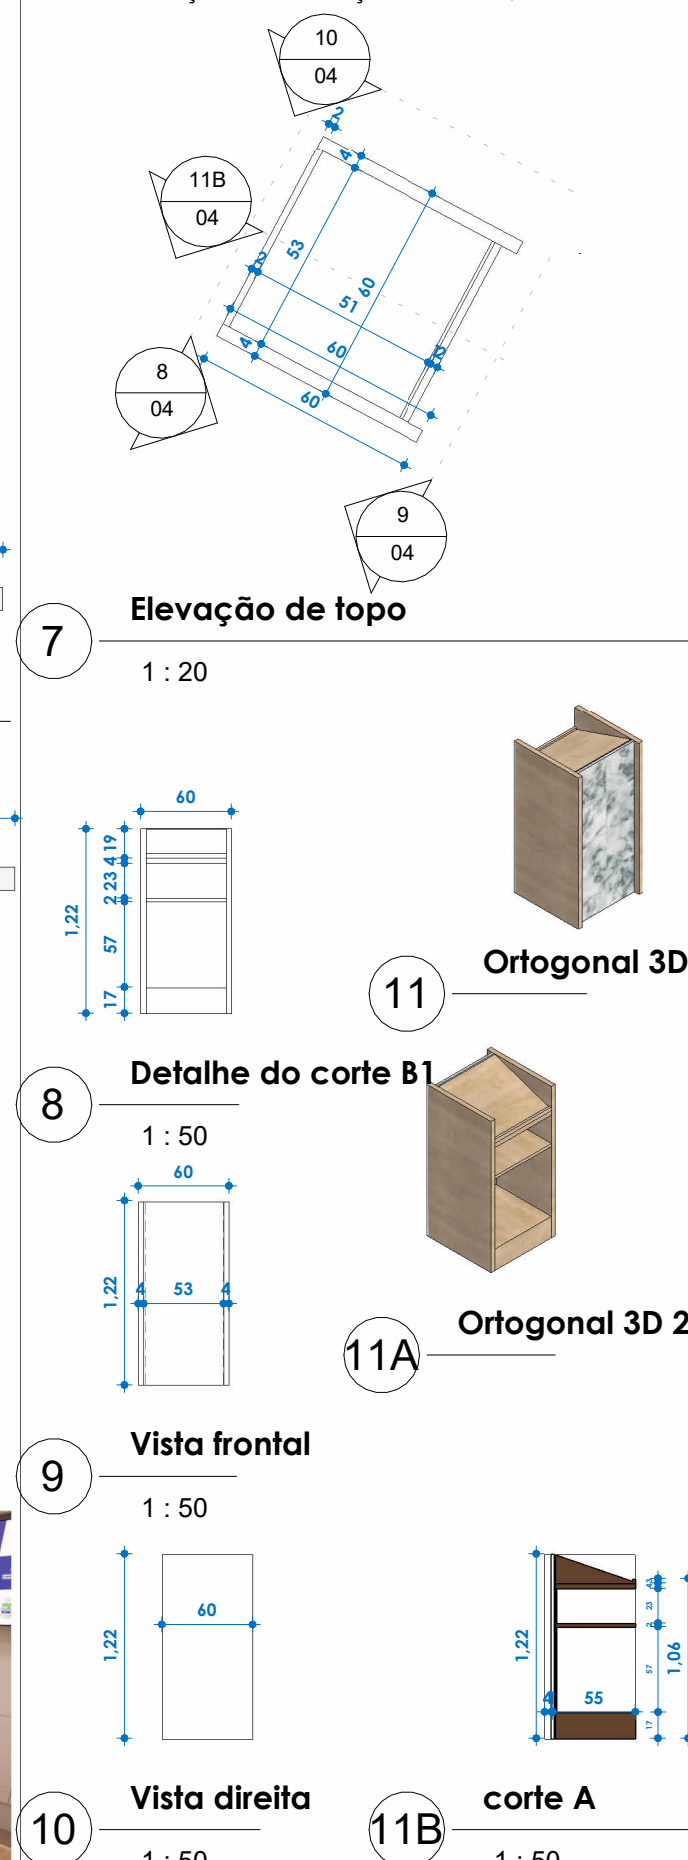

Elevação de topo

1 : 20

Detalhe do corte B1

1 : 50

Vista frontal

1 : 50

Vista direita

1 : 50

11 Ortogonal 3D


11A Ortogonal 3D 2

11B corte A

1 : 50

Painel BOISERIE rodameio FUNDO Plenário (254x1.8/264 e 220x10/90)

- painel MDF 1.8 BRANCO CRISTALLO OPALA DURATEX 254/264 com 02 negativos verticais e 01 negativo horizontal;- prever afastamento para passagem elétrica
- 01 painel de rodameio MDF 1.8 BRANCO CRISTALLO OPALA DURATEX 517x10/90 com 03 negativos verticais;- afastamento de 8 cm da parede com fechamento nas laterais;
- rebaixo 8 x 8 cm para 05 tomadas embutidas de móveis brancas sp+11 10a;
- incluir cava no painel de rodameio para iluminação com fita led 3000k 9v em toda extensão;- prever fiação e instalação elétrica -tomadas e fita led;
- letreiro Manoel Osório Marques em letra caixa pintura automitiva dourada -Arial Unicode altura 20 cm conforme detalhamento.

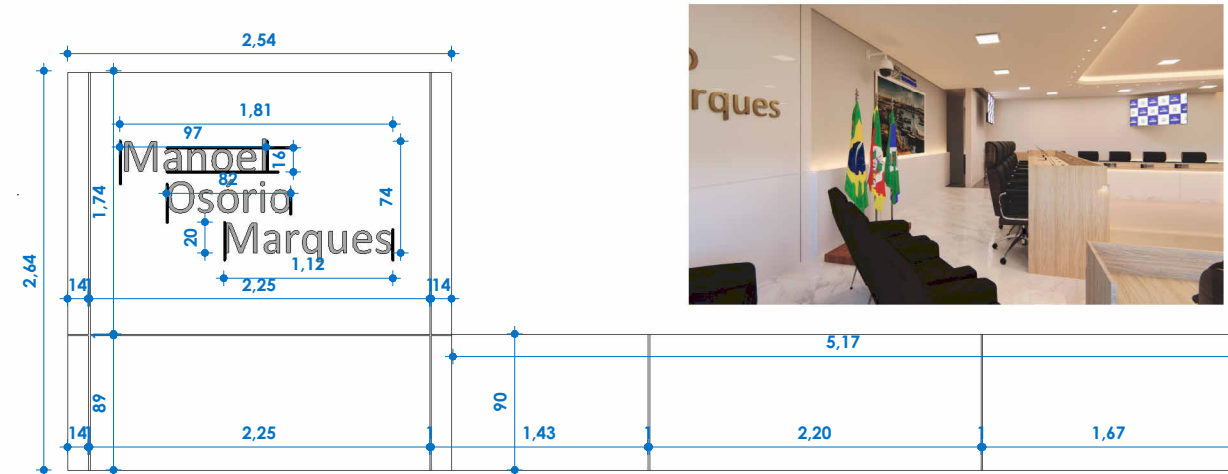


Elevação direita

1 : 50

Painel tv Plenário (254x8/264)

- painel MDF 1.8 BRANCO CRISTALLO OPALA DURATEX 254/264 com 02 negativos verticais e 01 negativo horizontal;- prever afastamento para passagem elétrica;- incluir cava no painel para embutir iluminação com fita led 3000k 9v em toda extensão;- prever fiação e instalação elétrica - fita led e 02 tomadas brancas para móveis 2p +11 10a para tv embutida no painel;

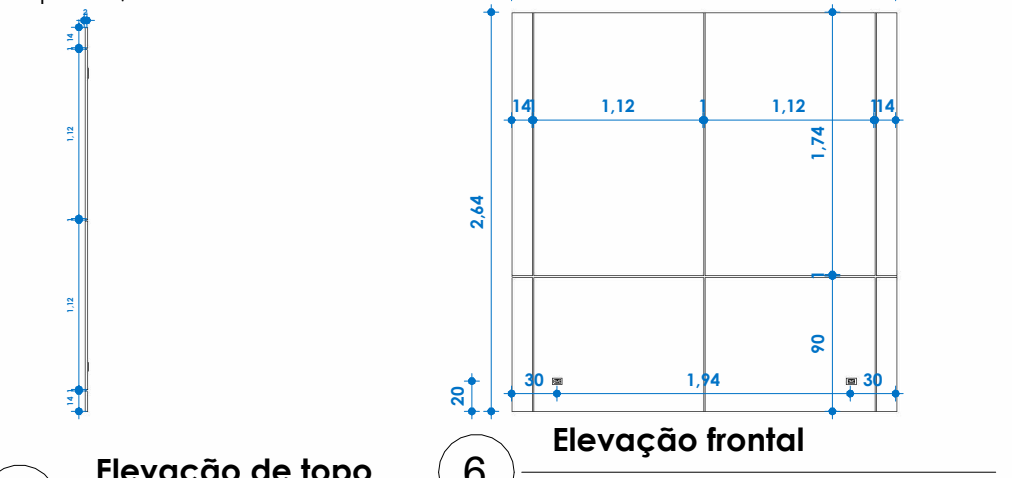

Elevação de topo

1 : 50

Elevação frontal

1 : 50

Balcão som (84x40/80cm)

- MDF 3.6 Itapuá Duratex- tampo e corpo
- 02 portas giro em MDF 1.8 branco CRISTALLO OPALA DURATEX com amortecimento, puxadores PASSANTES;
- interno com 01 prateleira central MDF 1.8 e fundo 6mm
- BRANCO TX;
- Rodapé MDF 1.8 BRANCOTX - recuo 4cm;
- 02 tomadas pretas de móveis 35mm-2p+1 10a embutidas no tampo, incluir fiação e instalação elétrica;

Elevação de topo

1 : 50

Elevação de topo

1 : 50

Elevação de topo


1 : 50

Ortogonal 3D

Elevação frontal

1 : 50


Painel BOISERIE Rodameio Plenário 01

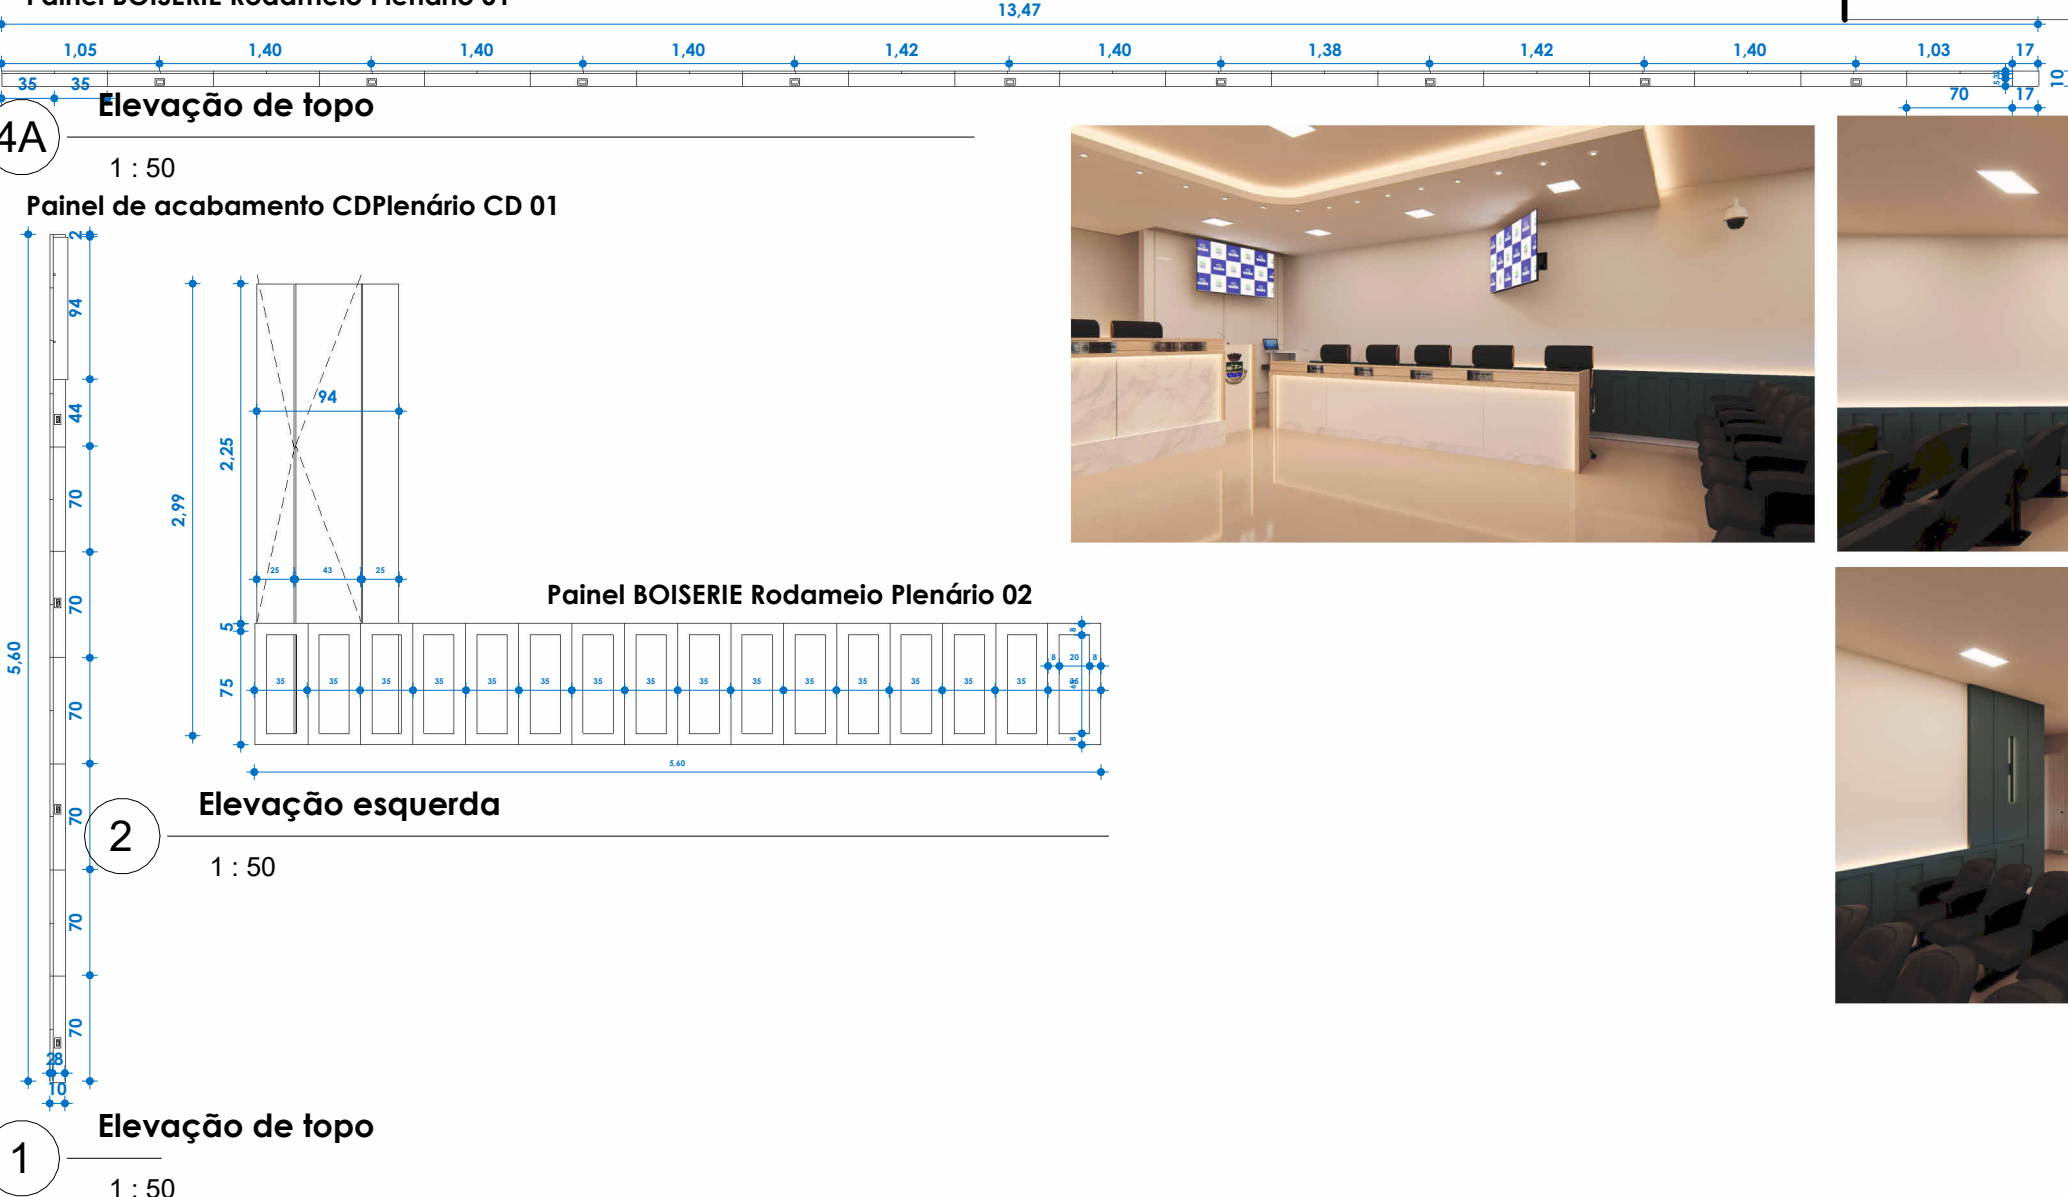

Elevação de topo

1 : 50

Painel de acabamento CD Plenário 01

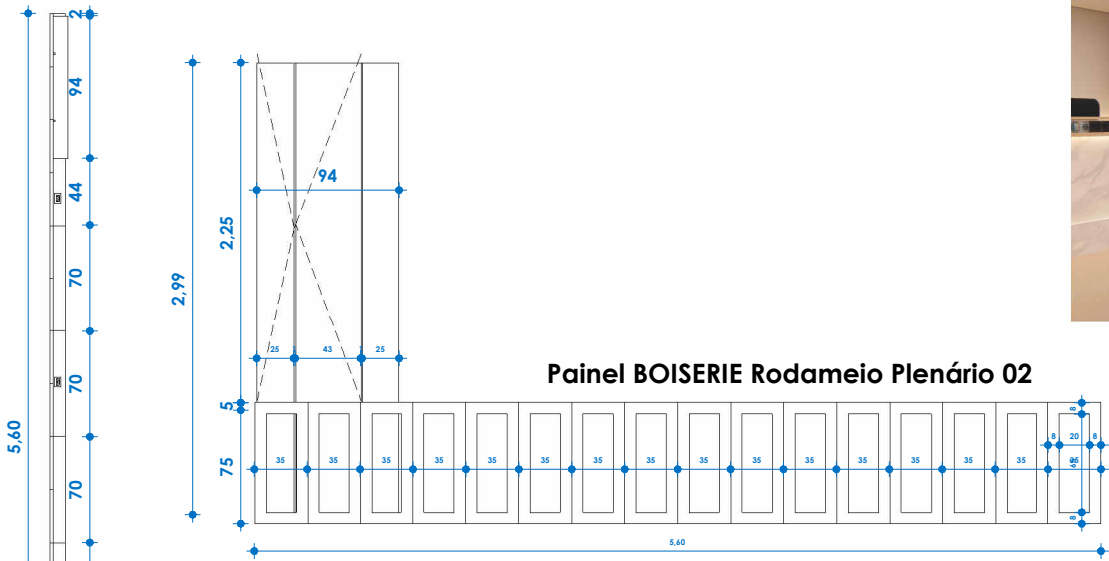


Elevação esquerda

1 : 50

Elevação de topo

1 : 50


Painel de acabamento CD Plenário CD 01

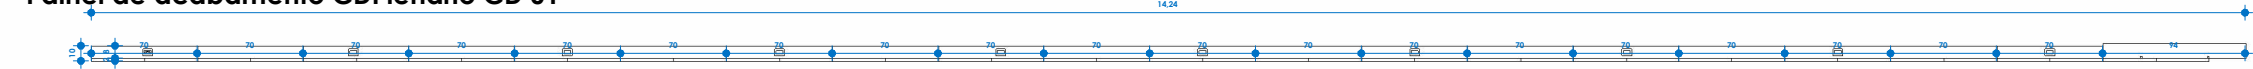

Elevação de topo

1 : 50

Painel BOISERIE Rodameio Plenário 03

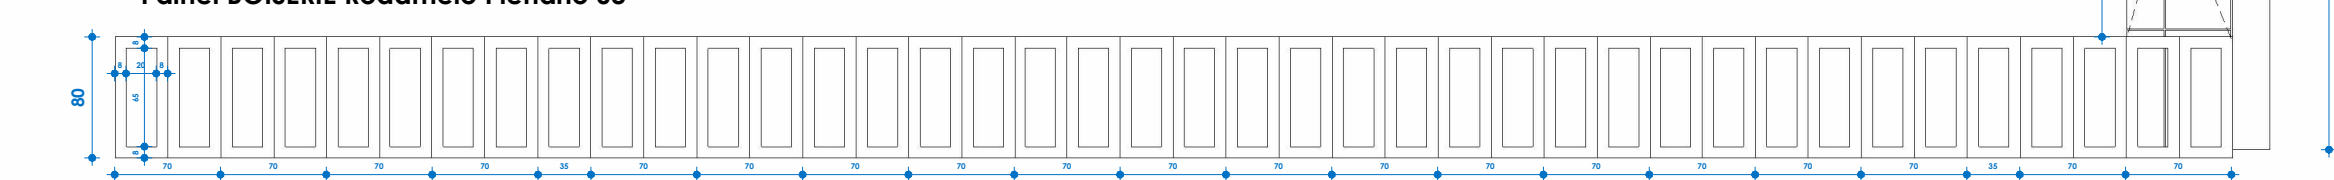


Elevação frontal

1 : 50

Mesas Plenárias (440x50/80 - 02 unidades)

descrição de cada mesa:

- MDF 3.6 ITAPUÁ DURATEX -corpo e tampo;
- frente mármore MATARAZZO 4.33/68 com cava e iluminação fita led 3000k 9v;
- rodapé mármore MATARAZZO recuado 2cm 433/10
- 01 prateleira MDF 1.8 ITAPUÁ DURATEX 433x18- 14 cm abaixo do tampo;
- 04 pés 13x3.6/78cm para estrutura base tampo de mesa em MDF ITAPUÁ DURATEX;
- 05 tomadas pretas 35mm-2p+1 10a embutidas no tampo
- 01 contorno no tampo da mesa MDF 1.8 ITAPUÁ DURATEX-440x50x50/15 com 02 cavas para encaixe das placas de nomes;
- incluir fiação e instalação elétrica;

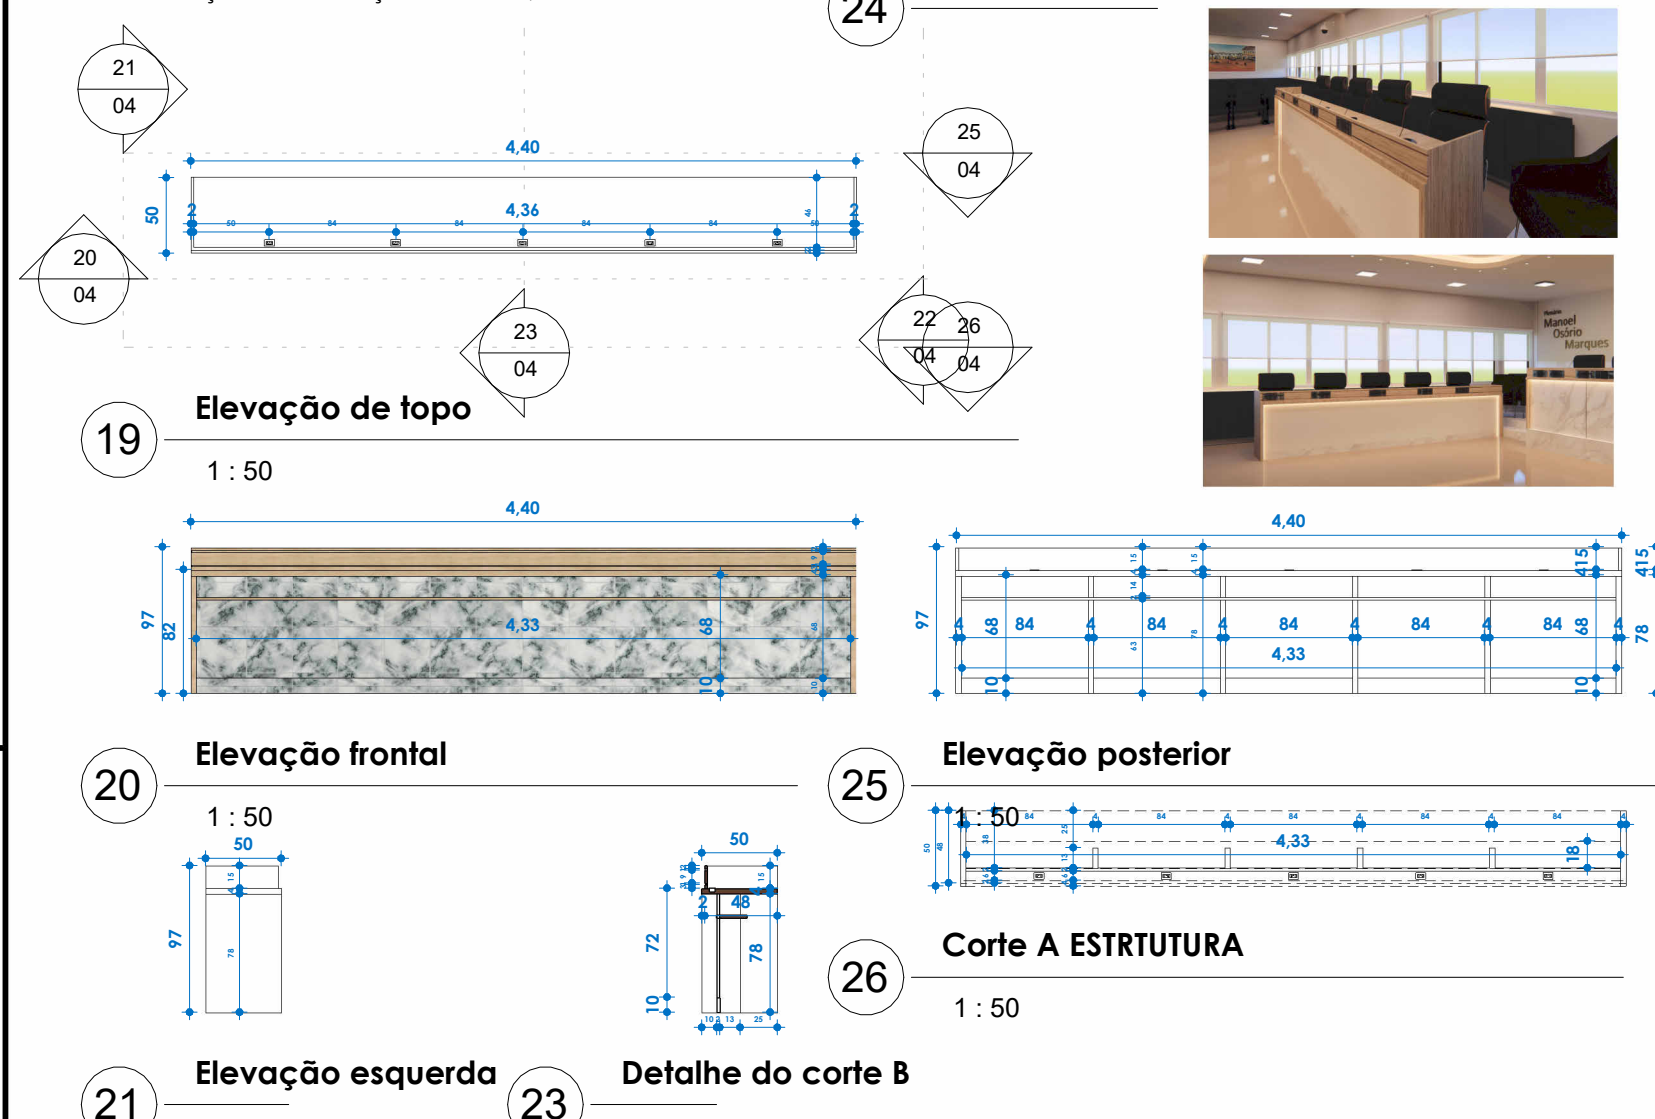

Elevação de topo

1 : 50

Elevação frontal

1 : 50

Elevação esquerda

1 : 50

Elevação direita

1 : 50

24 Ortogonal 3D

Elevação posterior

1 : 50

Corte A ESTRUTURA


1 : 50

Detalhe do corte B

1 : 50

Mesa Diretora (450x68/100)

- MDF 3.6 ITAPUÁ DURATEX -corpo e tampo;
- frente mármore MATARAZZO 4.43/81 com cava e iluminação fita led 3000k 9v;
- 01 prateleira MDF 1.8 ITAPUÁ DURATEX 443x50- 14 cm abaixo do tampo;
- 05 pés 13x3.6/78cm p estrutura base tampo de mesa em MDF ITAPUÁ DURATEX;
- 06 tomadas pretas 35mm-2p+1 10a embutidas no tampo
- 01 contorno no tampo da mesa MDF 1.8 ITAPUÁ DURATEX-450x68x68/15 com 02 cavas para encaixe das placas de nomes;
- incluir fiação e instalação elétrica;

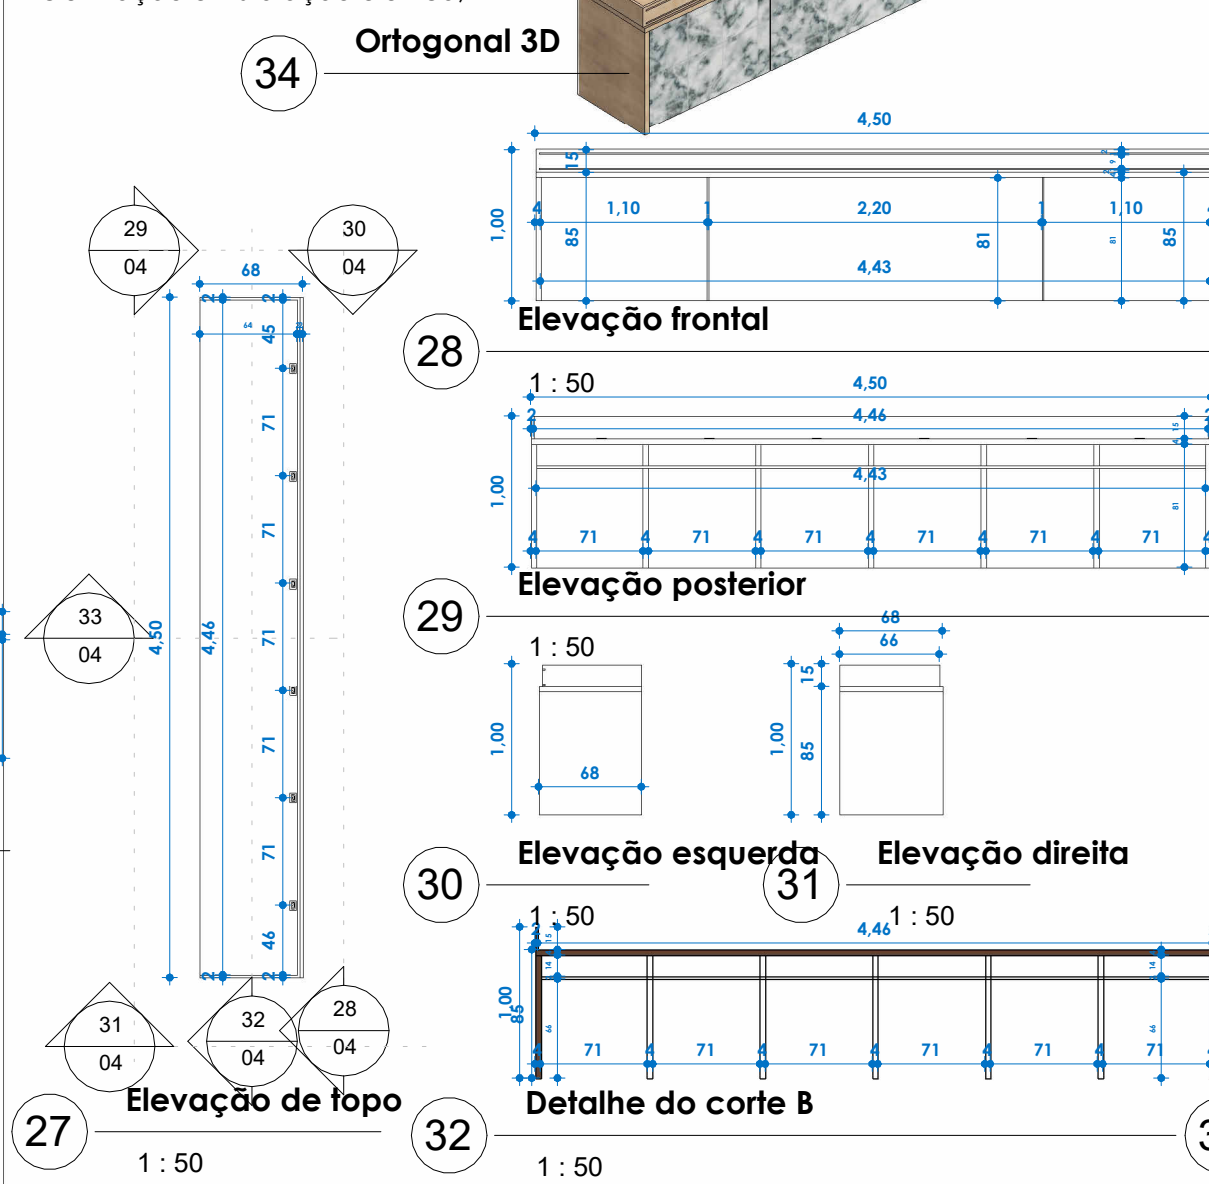

34 Ortogonal 3D

Elevação frontal

1 : 50

Elevação posterior

1 : 50

Elevação esquerda

1 : 50

Elevação de topo

1 : 50

Elevação direita

1 : 50

Detalhe do corte B

1 : 50

Detalhe do corte A

1 : 50



PROJETO: Arquitetura de Interiores	RESPONSÁVEL TÉCNICO: Kelly Nunes ARQUITETA E-URBANISTA CAU RS A17014-0	PREÇO: 04
PROPRIETÁRIO: Câmara Municipal de Vereadores de Tramandaí RS	LOCAL (ENDEREÇO): Avenida Fernandes Bastos, 30 - Centro- Tramandaí/RS	ESCALA: Indicada
ASSINADO: Detalhamento ambiente 08 Plenário	COLABORADORES: Diogo Nunes Moyses CREA RS272724	DATA: 21/08/2025