


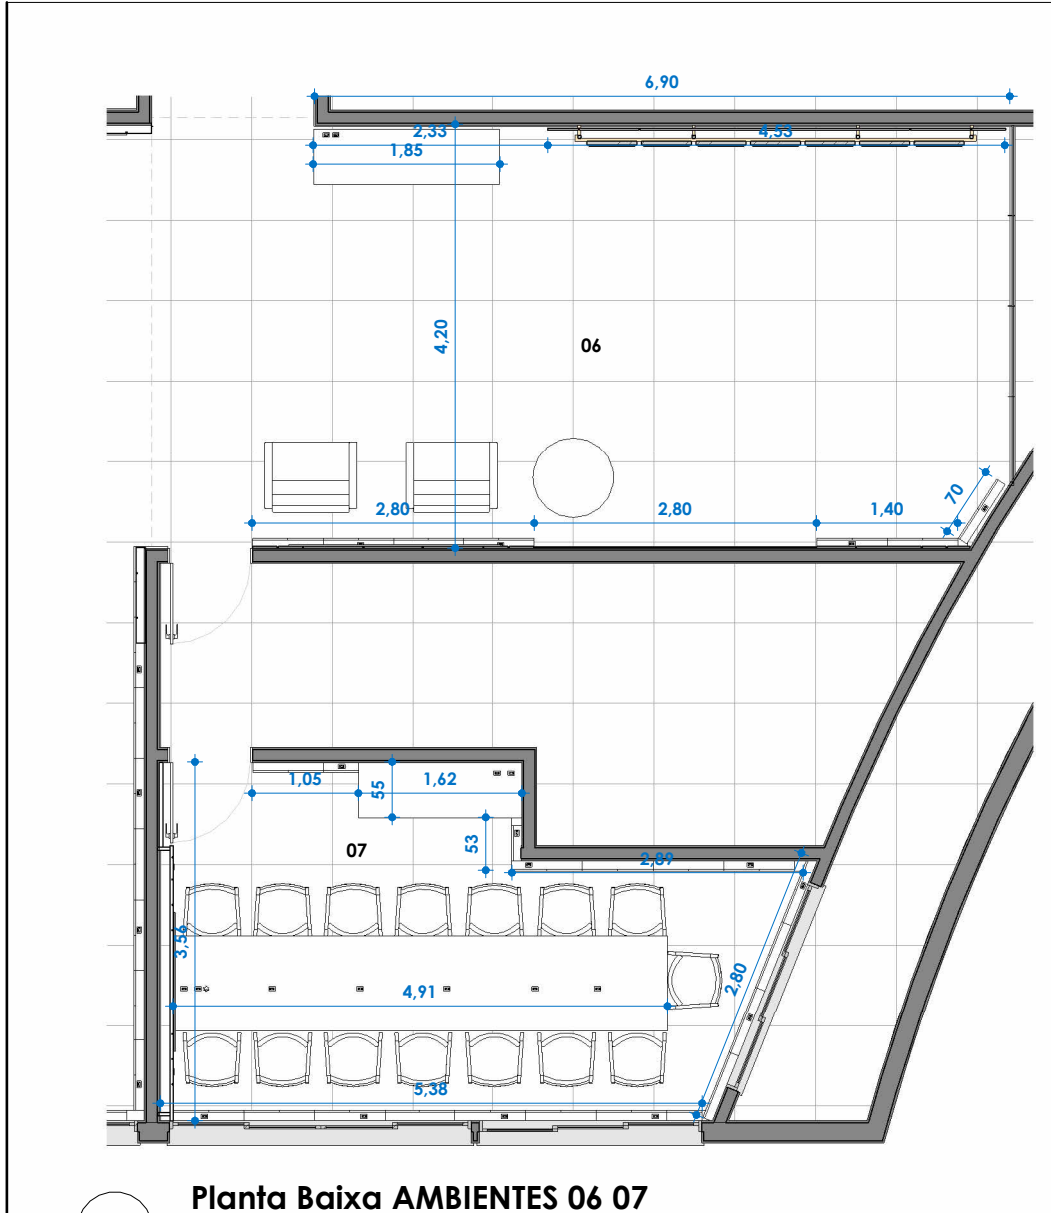

PB 67 Planta Baixa AMBIENTES 06 07

1 : 75

Ambiente 06

Galeria das Legislativas (398x227cm)


- metalon 3cm para encaixe dos quadros- 06 peças verticais 227cm - 06 peças horizontais 398cm - pintura automotiva dourada;
- letreiro Galeria das (altura 10cm) Legislativas(altura 20cm) com letra caixa Arial Unicode com pintura automotiva dourada;
- 21 molduras 52x65cm douradas (os quadros devem poder ser movidos conforme necessidade então devem ficar encaixados por suportes em L com possibilidade de alteração de posição-conforme referência);
- fiação e instalação elétrica para todos os itens;

Painel de fundo galeria das legislativas (453x300cm)

- MDF 1.8 ITAPUÁ DURATEX;
- com afastamento da parede para passagem elétrica;
- 04 negativos verticais e 01 horizontal;
- 05 tomadas de móveis pretas 35mm-2p+1 10a embutidas no painel;
- prever cava no painel e iluminação com fita led 3000k 9v fazendo o contorno do painel (comprimento e laterais) e cortineiro;
- espera para iluminação 04 Arandelas de Parede LED Joy Linear 3000K 3W Bivolt (L) 43cm x (P) 13cm Alumínio - Spotline 1212/43
- incluir fiação e instalação elétrica para todos os itens (arandelas serão adquiridas em separado);

Acabamento -lipo cortineiro acima do painel: 690x35 /22

- MDF 1.8 AZUL SERENO ARAUCO

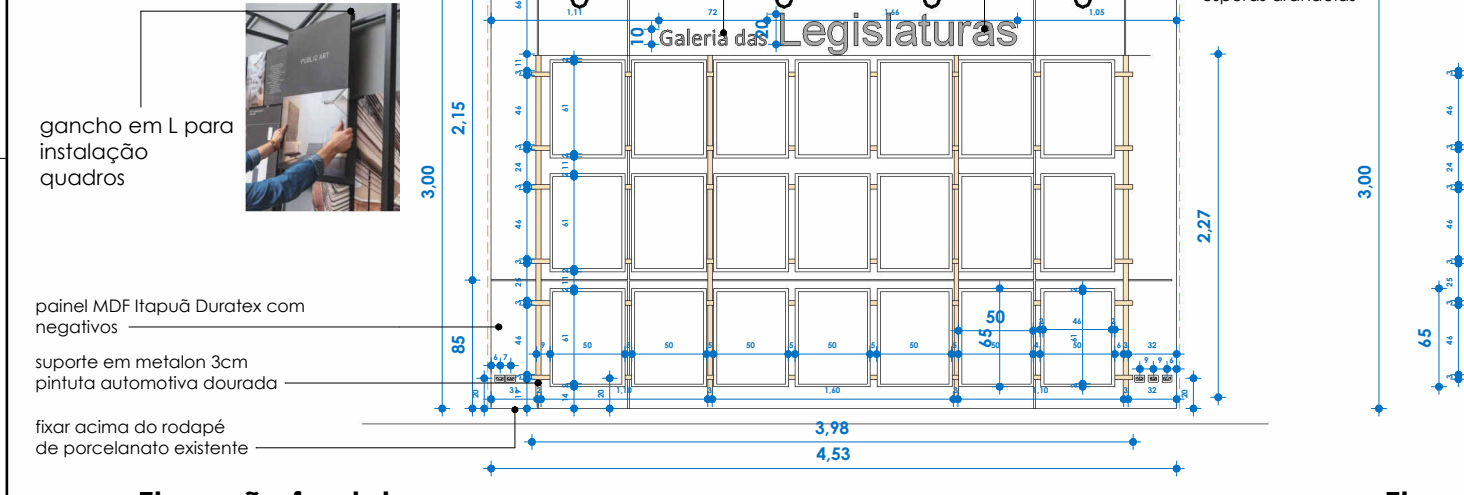

Elevação frontal


1 : 50

Elevação direita

1 : 50

Painéis BOISERIE rodameio (280x10/80 140x10/80 70x10/80)

- MDF 1.8 pintura laqueada ref cor AZUL SERENO ARAUCO;
- modulação dos painéis de rodameio: 35x10/80;
- modulação boiserie 35/80- moldura 8cm largura/ profundidade 1.5cm;
- afastamento de 8 cm da parede com fechamento nas laterais;
- rebaixo 8 x 8 cm para tomadas embutidas de móveis pretas (04 tomadas -35mm-2p+1 10a, sendo uma a cada dupla de painéis-70cm);
- incluir cava no painel para iluminação com fita led 3000k 9v em toda extensão;
- instalação acima do rodapé de porcelanato existente;
- incluir fiação e instalação elétrica -tomadas e fita led;

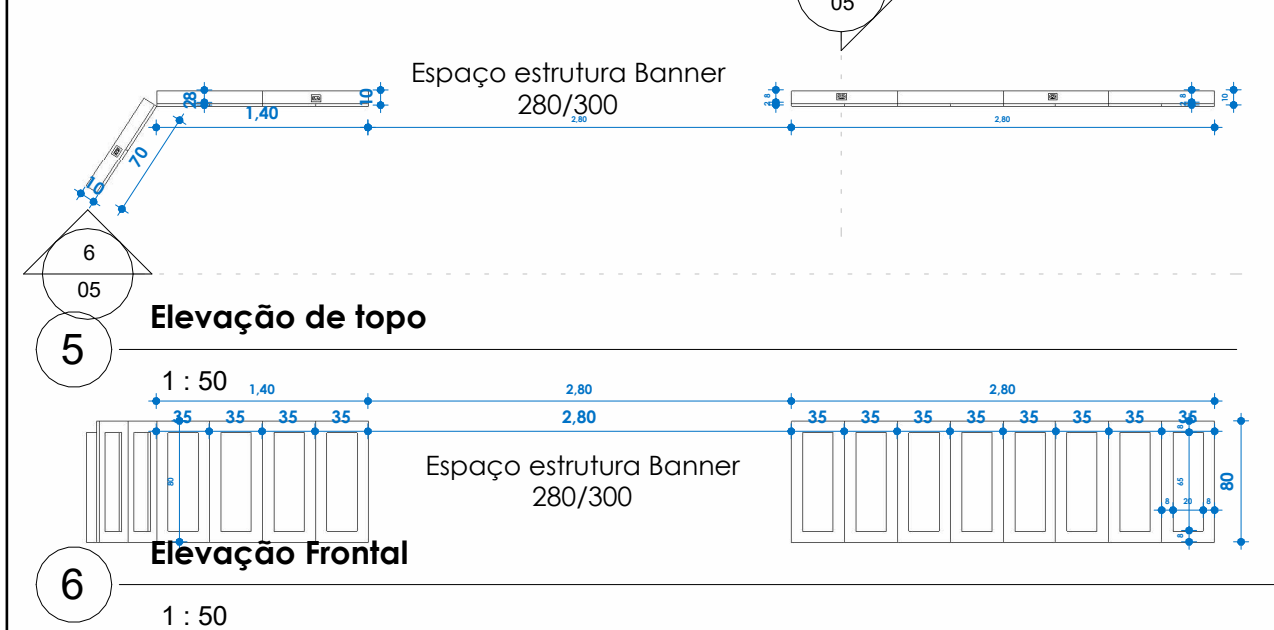

Elevação Frontal

1 : 50

Detalhe do corte B

1 : 50



Balcão Hall Plenário (1.85x55/80)

- MDF 3.6 Itapua DurateX -corpo e tampo;
- 04 portas giro em MDF 1.8 branco CRISTALLO OPALA DURATEX;-
- puxadores PASSANTES e dobradiças com amortecimento;
- interno com 01 prateleira central em MDF 1.8 e fundo 6mm BRANCO TX;
- Instalação de duas tomadas de móveis embutidas pretas 2p + 1T 10a no tampo; rodapé em branco CRISTALLO OPALA DURATEX recuado 4 cm;
- incluir fiação e instalação elétrica.




Elevação de topo

1 : 50

Elevação frontal

1 : 50

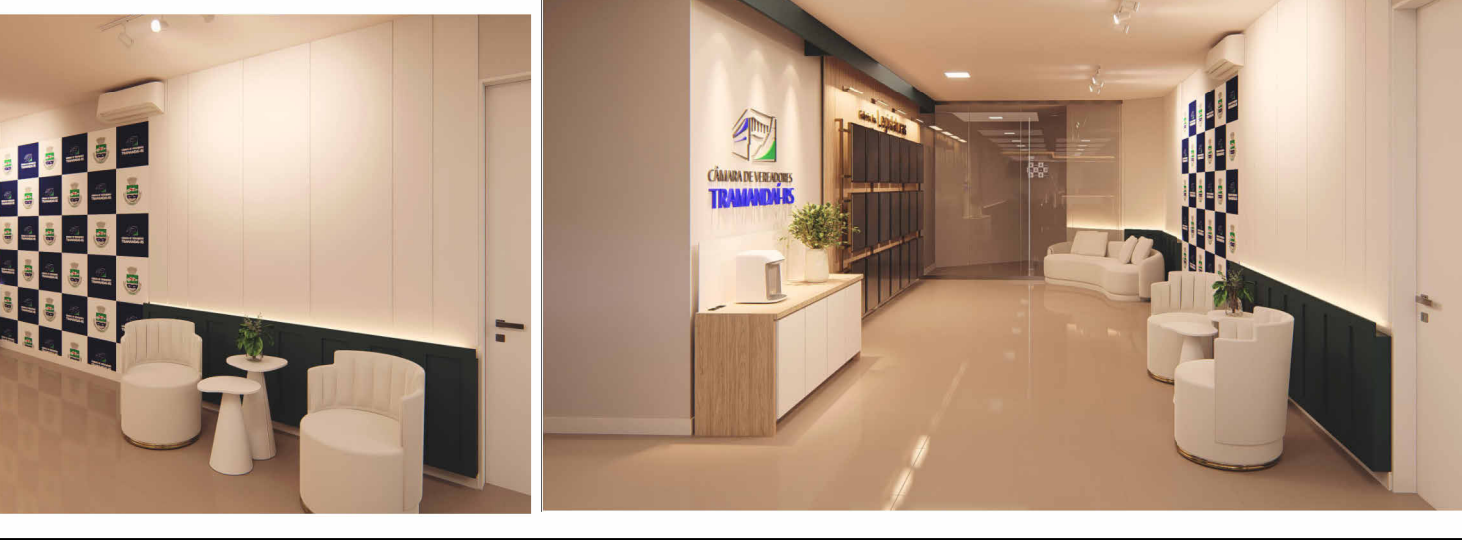

Ortogonal 3D

1 : 50

Ortogonal 3D


1 : 50

Ortogonal 3D

1 : 50

Painéis BOISERIE rodameio (1.42x55/100)

- MDF 3.6 Itapua DurateX -corpo e tampo;
- 02 portas giro em MDF 1.8 branco CRISTALLO OPALA DURATEX;-
- puxadores PASSANTES e dobradiças com amortecimento;
- interno com 01 prateleira central em MDF 1.8 e fundo 6mm BRANCO TX;
- 02 tomadas de móveis pretas 2p+1T 10a embutidas no tampo;
- NICHÔ frigobar com fundo MDF 1.8 ITAPUÁ DURATEX e tomada preta 35mm-2p+1 10a embutida no fundo do nicho;
- prever fiação e instalação elétrica.

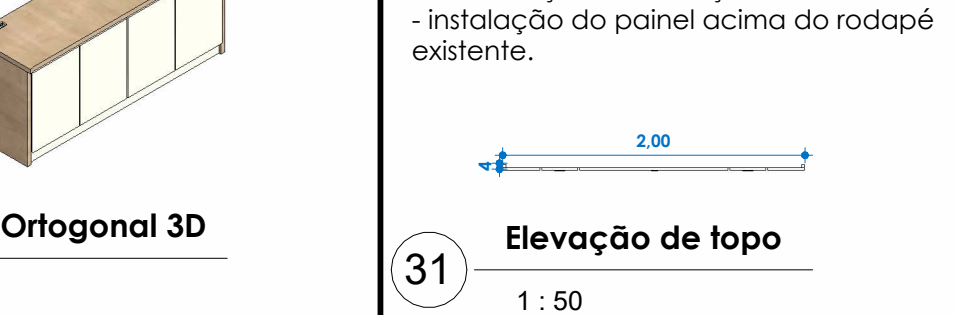

Elevação frontal

1 : 50

Ortogonal 3D


1 : 50

Ortogonal 3D

1 : 50

Painéis BOISERIE rodameio (105x10/80 47x10/80 280x10/80)

- MDF 1.8 pintura laqueada ref cor AZUL SERENO ARAUCO;
- modulação dos painéis de rodameio: 35x10/80;
- modulação boiserie 35/80- moldura 8cm largura/ profundidade 1.5cm;
- afastamento de 8 cm da parede com fechamento nas laterais;
- rebaixo 8 x 8 cm para tomadas embutidas de móveis pretas (10 tomada -35mm-2p+1 10a, sendo uma cada dupla de painéis-70cm);
- incluir cava no painel para iluminação com fita led 3000k 9v em toda extensão;
- instalação acima do rodapé de porcelanato existente;
- incluir fiação e instalação elétrica -tomadas e fita led;

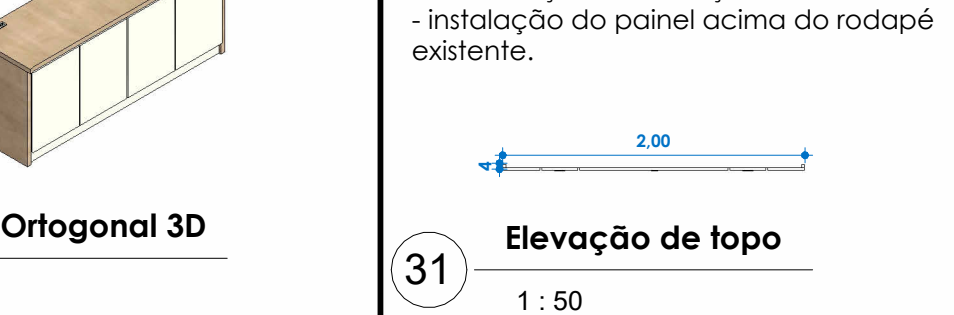

Elevação de topo


1 : 50

Ortogonal 3D

1 : 50

Ortogonal 3D

1 : 50

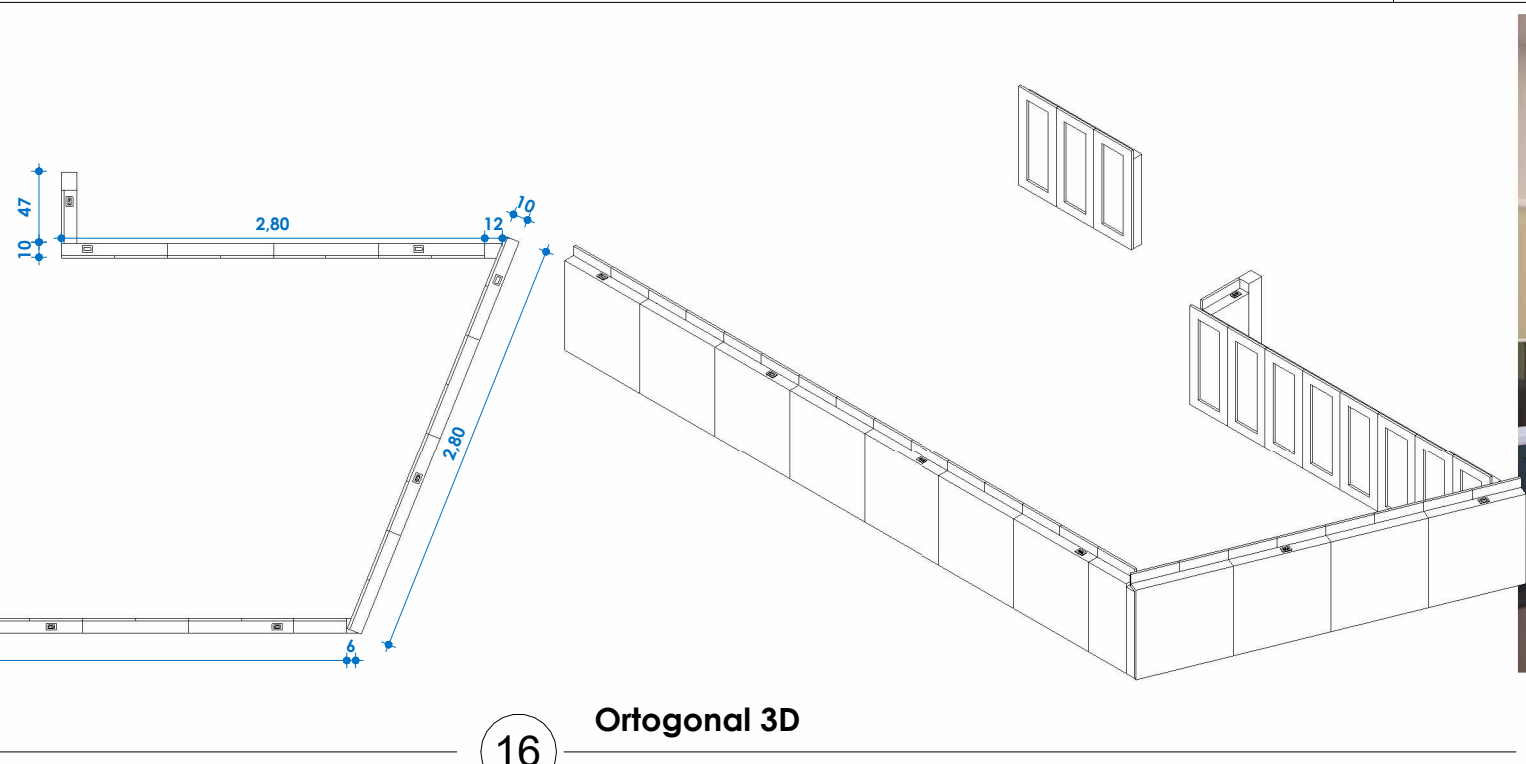

Elevação de topo


1 : 50

Ortogonal 3D

1 : 50

Painel 273x8/240 - amb 07

- MDF 1.8 BRANCO CRISTALLO OPALA- painel 2.73x8/240 com 6 negativos verticais;
- 01 prateleira MDF DURATEX ITAPUÁ 3.6 -35x25;
- incluir elétrica tomadas existentes- 03 tomadas de móveis brancas- 35mm-2p+1 10a embutidas no painel;
- incluir fiação e instalação elétrica;
- instalação do painel acima do rodapé existente.

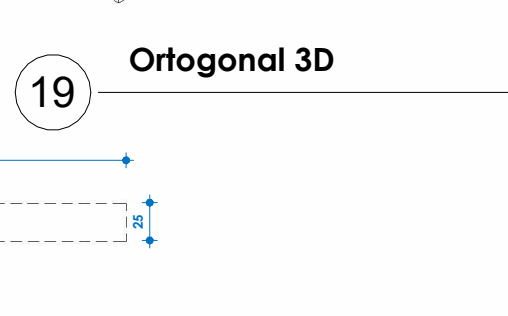

Elevação frontal

1 : 50


Ortogonal 3D

1 : 50

Mesa de Trabalho -em L (220x70/80 - 112x55/80):

- MDF 3.6 ITAPUÁ DURATEX -corpo e tampo;
- 02 gaveteiros 70x51/76.4 e 44x55/76.4;
- cada um com 03 gavetas com corredejas telescópicas e amortecedor(primeira gaveta com chave.frente gavetas MDF 1.8 BRANCO CRISTALLO OPALA DURATEX e interno MDF 1.8 brancoTX, fundo 6mm);
- puxadores PASSANTES;- fundo e corpo gaveteiro em MDF 1.8 BRANCO CRISTALLO OPALA DURATEX;
- 01 Armário em L abaixo da mesa em toda extensão: 161x28/76.4 e 68x20/76.4

- MDF 1.8 ITAPUÁ DURATEX- corpo;
- 06 portas de giro, MDF 1.8 ITAPUÁ DURATEX, puxador PASSANTE-dobradiças com amortecedor;
- 01 prateleira interna central em MDF 1.8 BRANCO TX, fundo MDF 6mm.- 01 tomada preta 35mm-2p+1 10a e 01 passa fio preto 4.6mm embutidos no tampo
- incluir fiação e instalação elétrica;

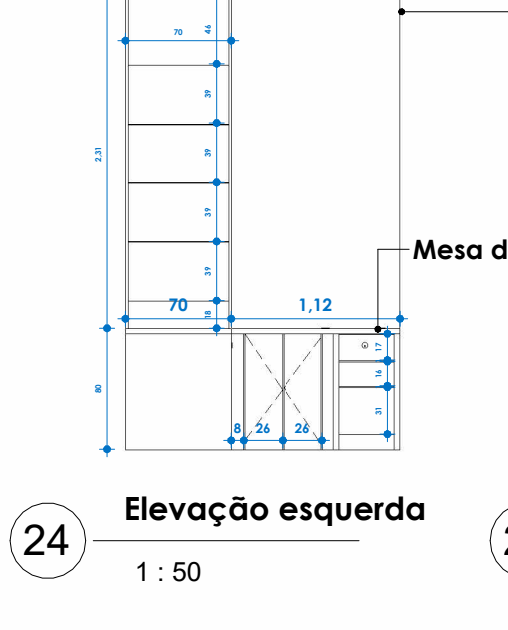

Elevação esquerda

1 : 50

Elevação interna


1 : 50

Elevação frontal

1 : 50

Mesa de Reuniões- sala Comissões: (490x95/80)

- MDF ITAPUÁ DURATEX (tampo-3.6cm):- 04 Pés em quadro metalon 3cm com pintura automotiva preta;- 07 tomadas de móveis pretas-35mm-2p +1 10a embutidos no tampo e 01 passa fio- incluir base no tampo para passagens elétricas, fiação e instalações elétricas.

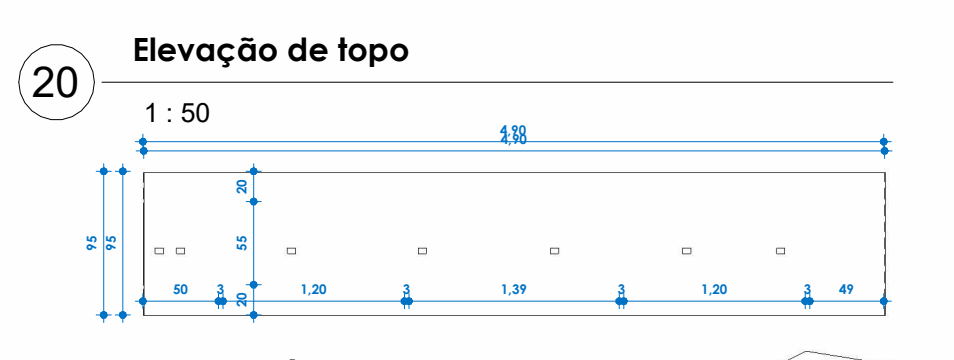

Elevação de topo

1 : 50

Detalhes pés


1 : 50

Ortogonal 3D

1 : 50

Painel 122x08/231 e Estante (70x25/231)

- MDF 1.8 BRANCO CRISTALLO OPALA DURATEX;
- painel 112x8/231;
- Estante 70x25/231 -fundo espelho 4mm lapidado, 05 prateleiras 6mm de vidro incolor;
- incluir cava com iluminação em fita led 3000k 6v em todo contorno;
- afastamento 6cm para passagens elétricas;
- incluir passagem elétrica para ar condicionado no painel;
- incluir fiação e instalação elétrica.

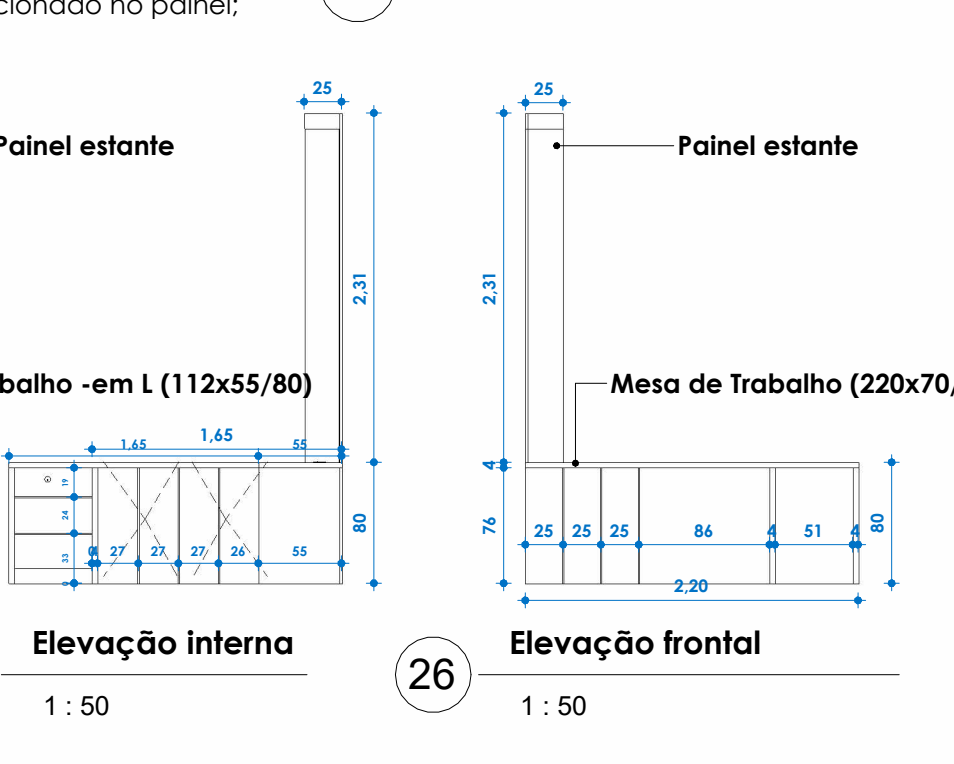

Elevação esquerda






1 : 50

Elevação interna

1 : 50

Elevação frontal

1 : 50

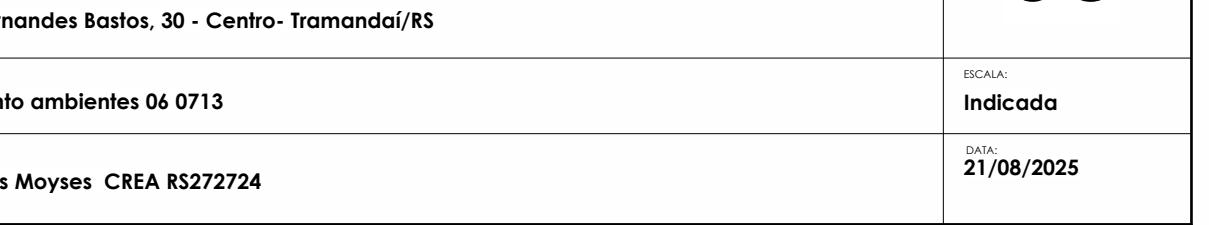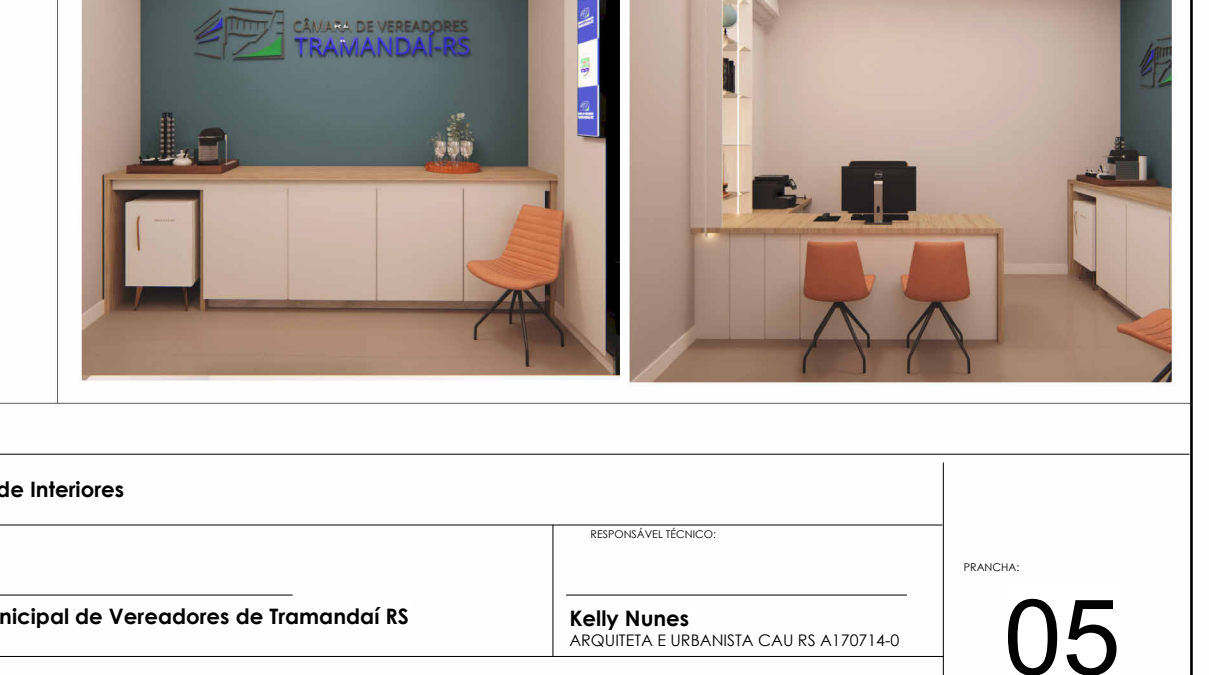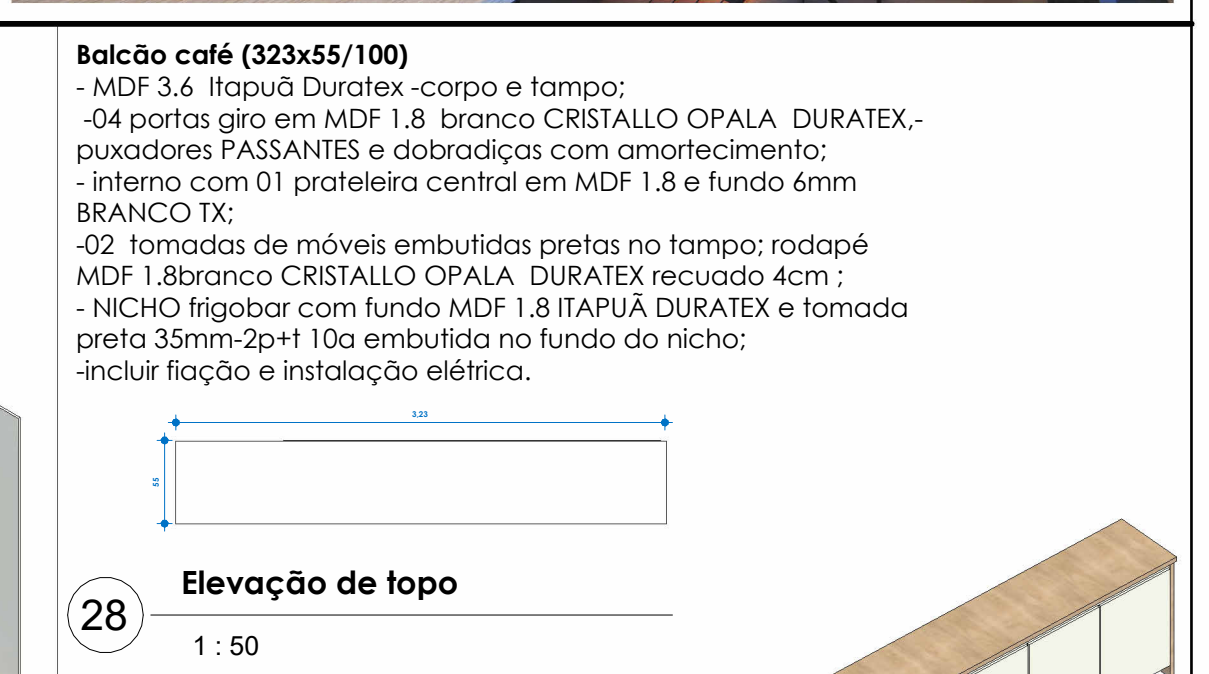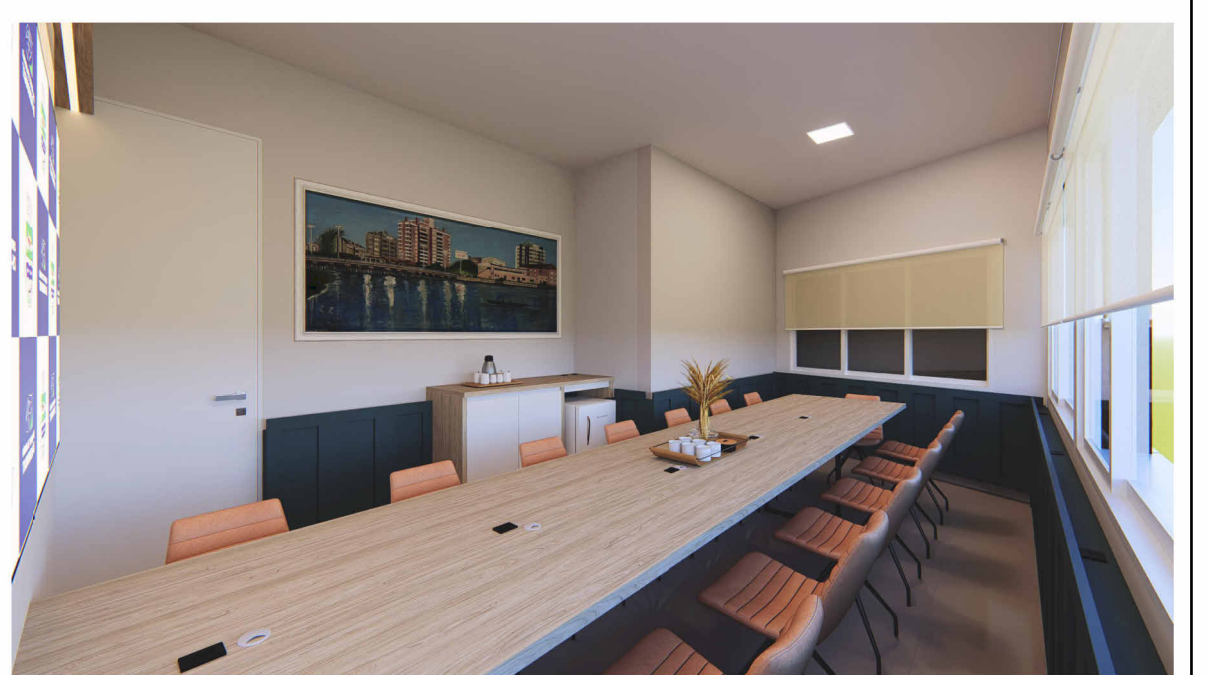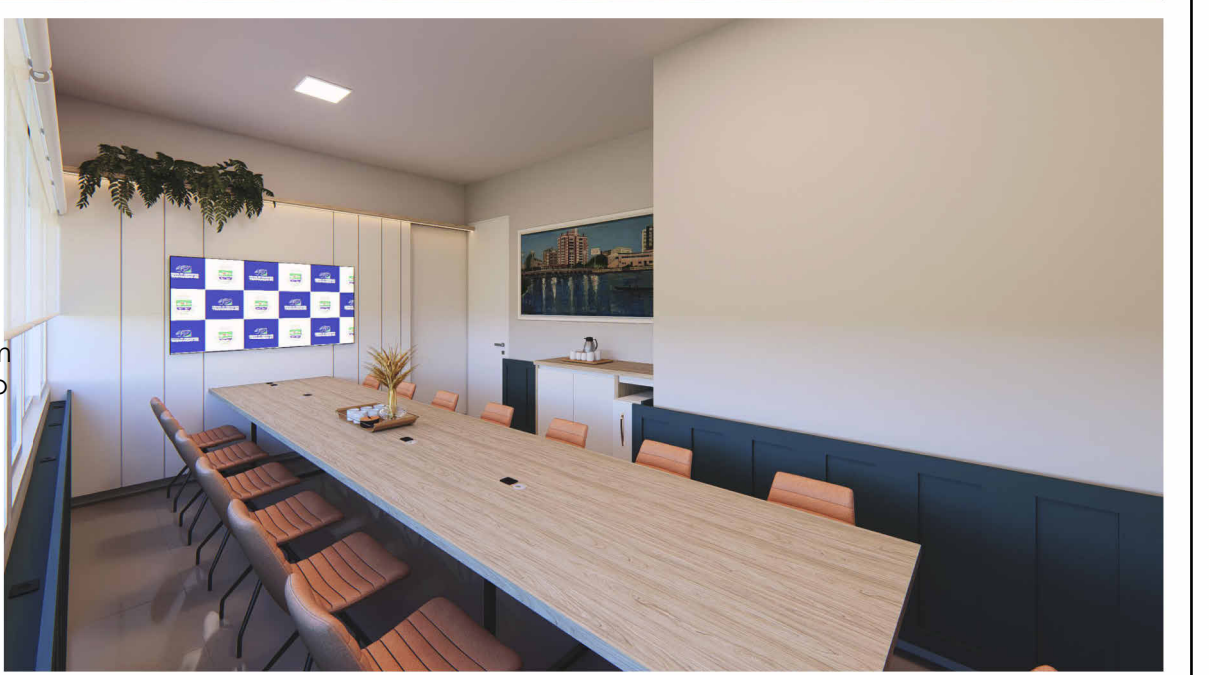

	PROJETO: Arquitetura de Interiores		PRONOMEADO: 05 PRONOMEADO: 05 PRONOMEADO: 05 PRONOMEADO: 05
	RESPONSÁVEL:	RESPONSÁVEL TÉCNICO:	
	Câmara Municipal de Vereadores de Tramandai RS		
	Kelly Nunes		
	ARQUITETA E URBANISTA CAU RS A17014-D		
LOCAL ENFERMEIRO:	Avenida Fernandes Bastos, 30 - Centro- Tramandai/RS		
ASSUNTO:	Detalhamento ambientes 06 0713		ESPECIAL: Indicada
COLABORADORES:	Diogo Nunes Moyses CREA RS272724		DATA: 21/08/2025