


PLANTA PALÁCIO FARROUPILHA
1º andar

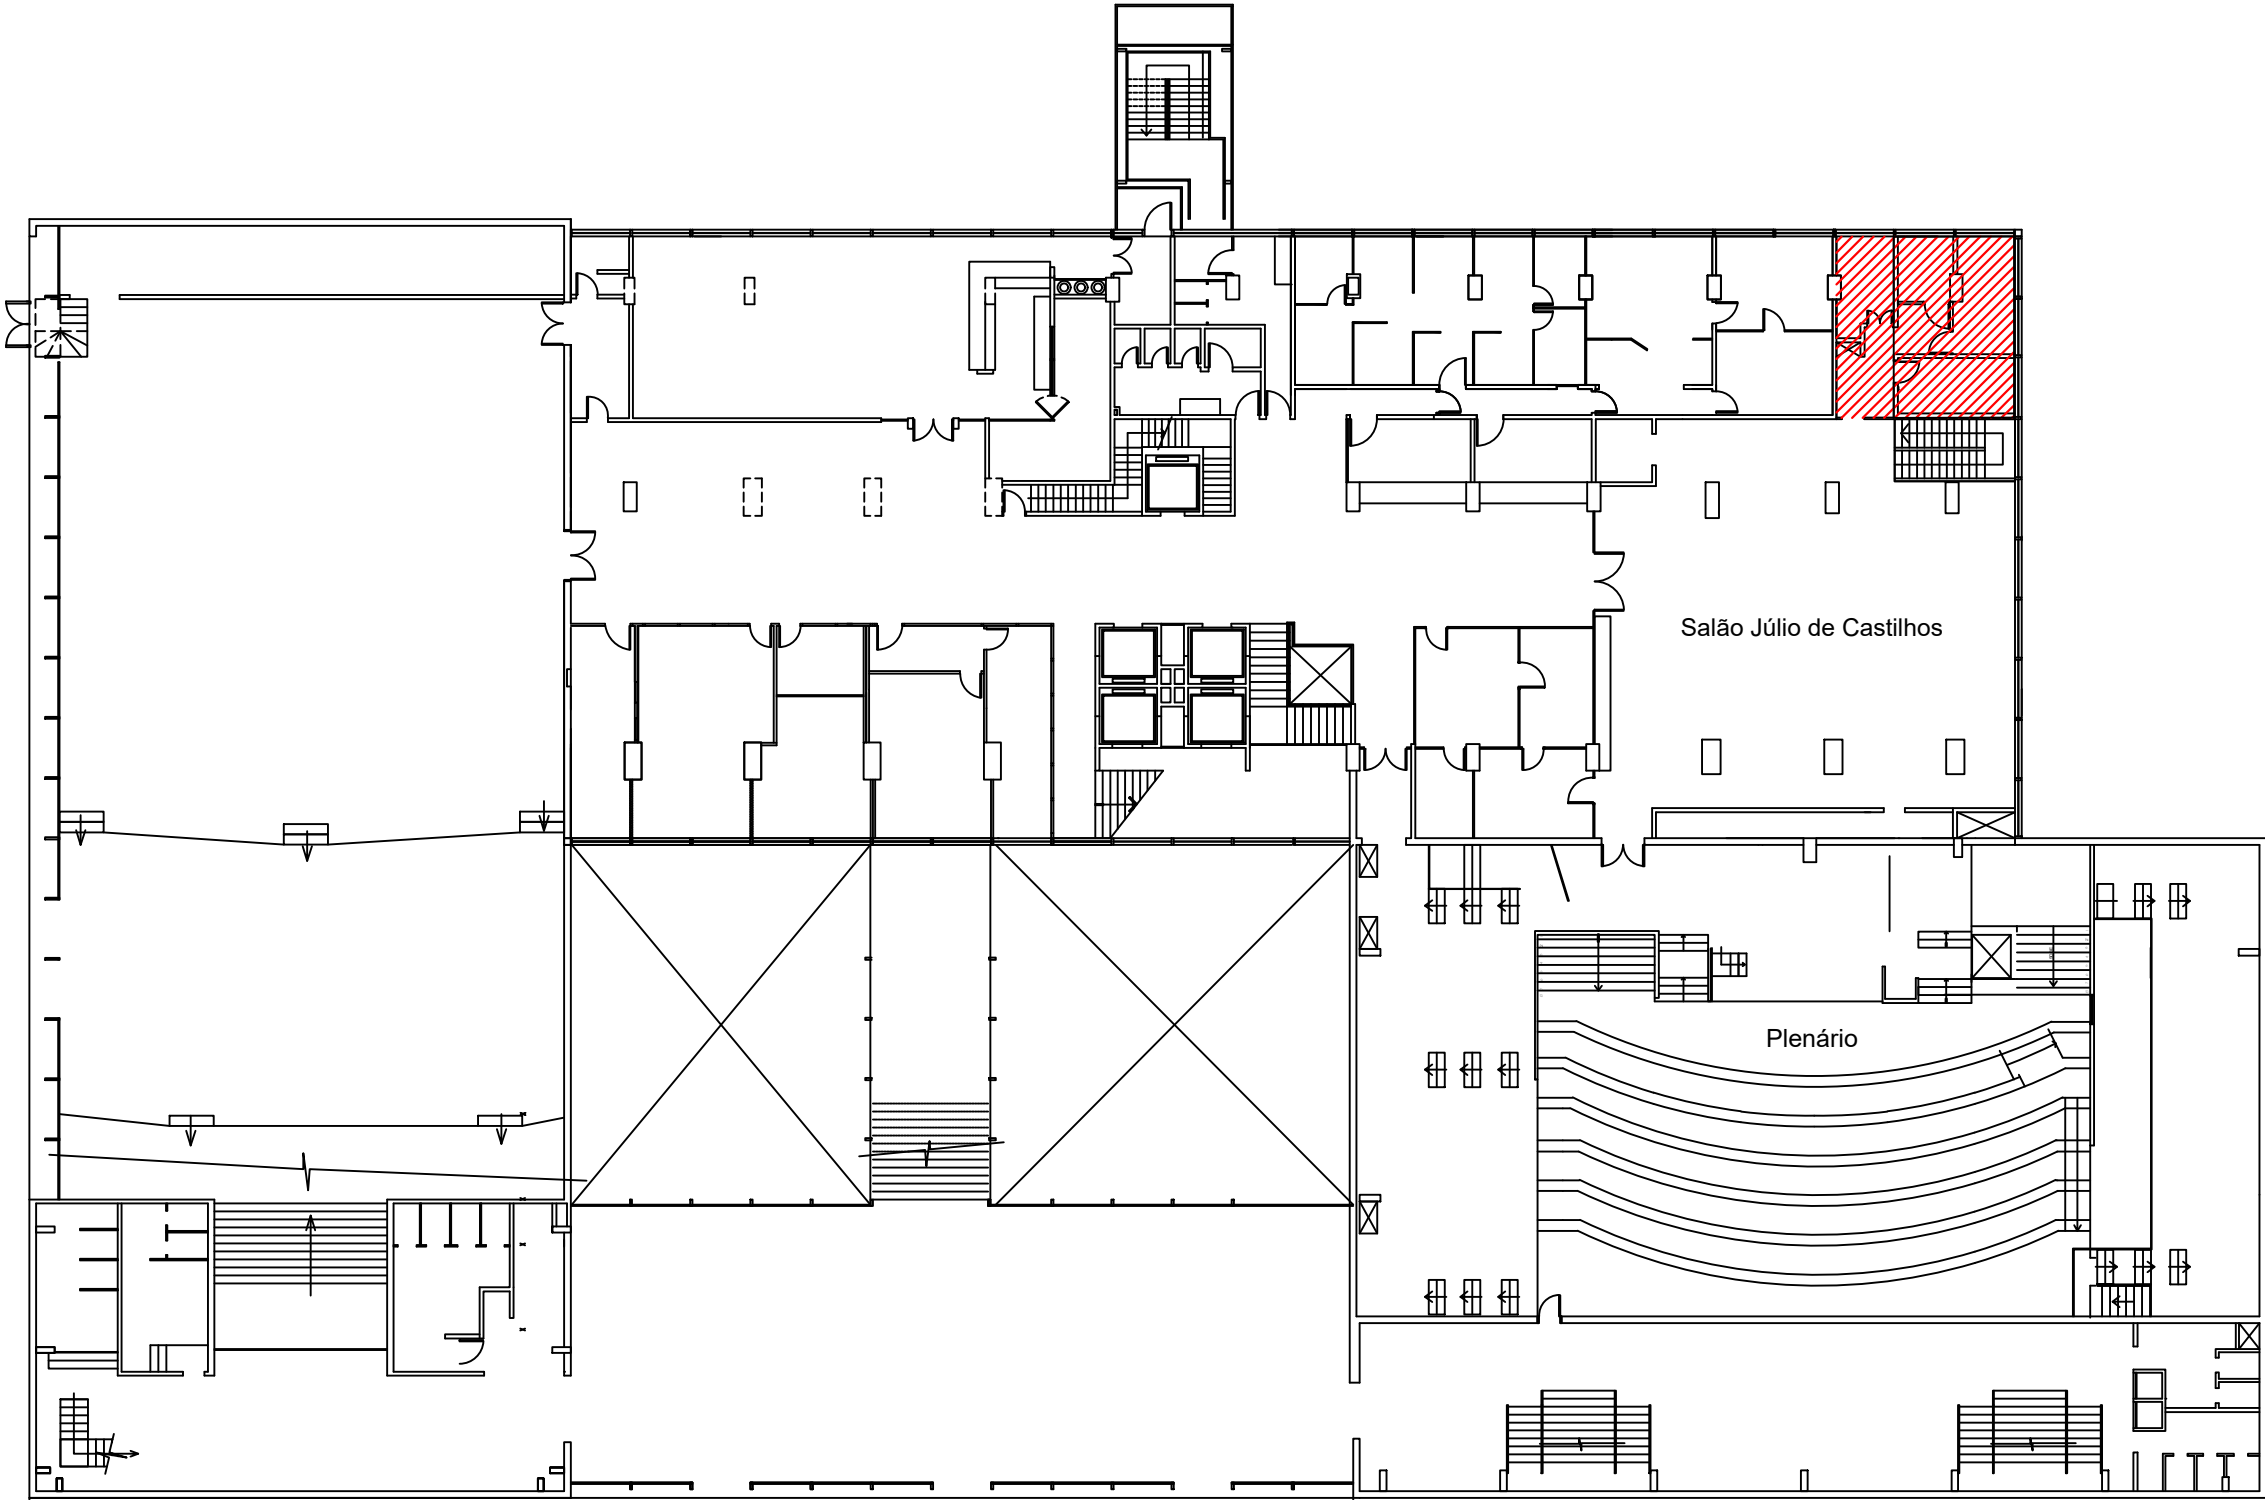


Área de intervenção



DEPARTAMENTO DE LOGÍSTICA
DIVISÃO DE PROJETOS E MANUTENÇÃO
Rua Duque de Caxias, 920 - Porto Alegre/RS - Fone: (51) 3210-1013

Projeto/Prancha: Palácio Farroupilha - 1º andar			Formato prancha: A3	
Responsável: Eng. Civil Patrícia Szelest CREA RS232515		Desenho: Ananda Matte	Data: 04/11/2025	Escala: --


PLANTA PALÁCIO FARROUPILHA
2º andar

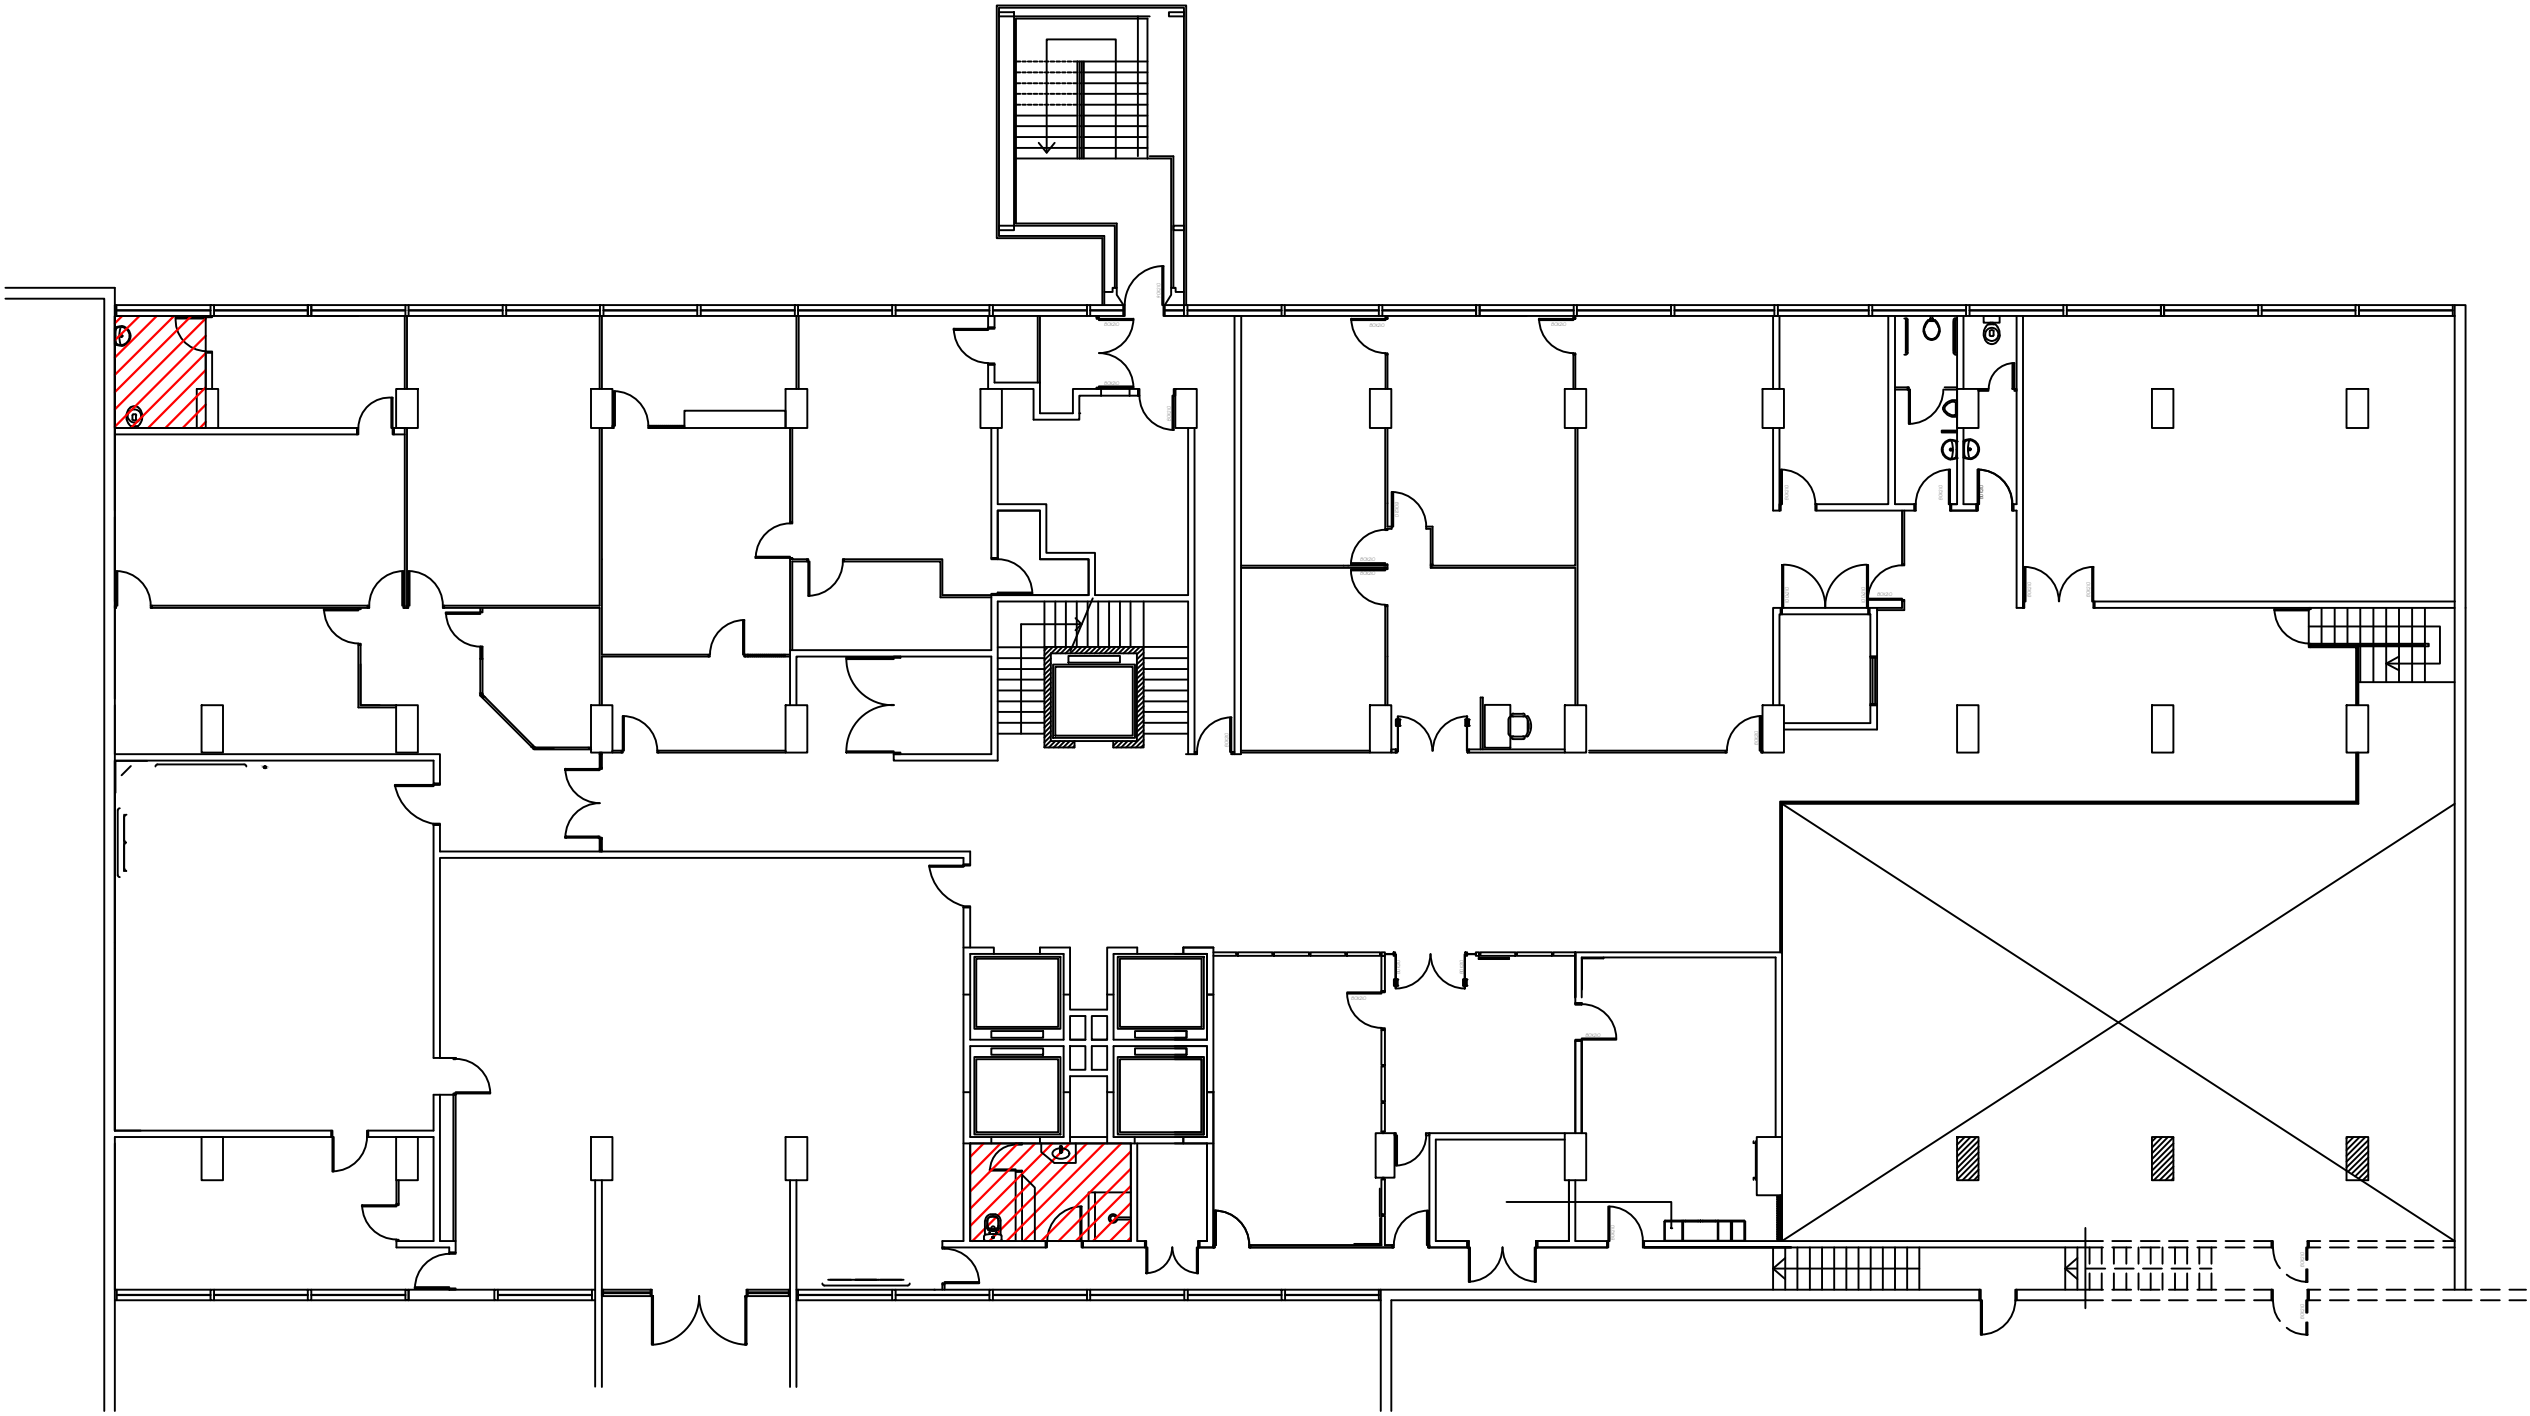

 Área de intervenção


	DEPARTAMENTO DE LOGÍSTICA DIVISÃO DE PROJETOS E MANUTENÇÃO Rua Duque de Caxias, 920 - Porto Alegre/RS - Fone: (51) 3210-1013		
	Projeto/Prancha: Palácio Farroupilha - 2º andar		Formato prancha: A3
	Responsável: Eng. Civil Patrícia Szelest CREA RS232515	Desenho: Ananda Matte	Data: 04/11/2025
		Escala: --	

PLANTA PALÁCIO FARROUPILHA
3º andar

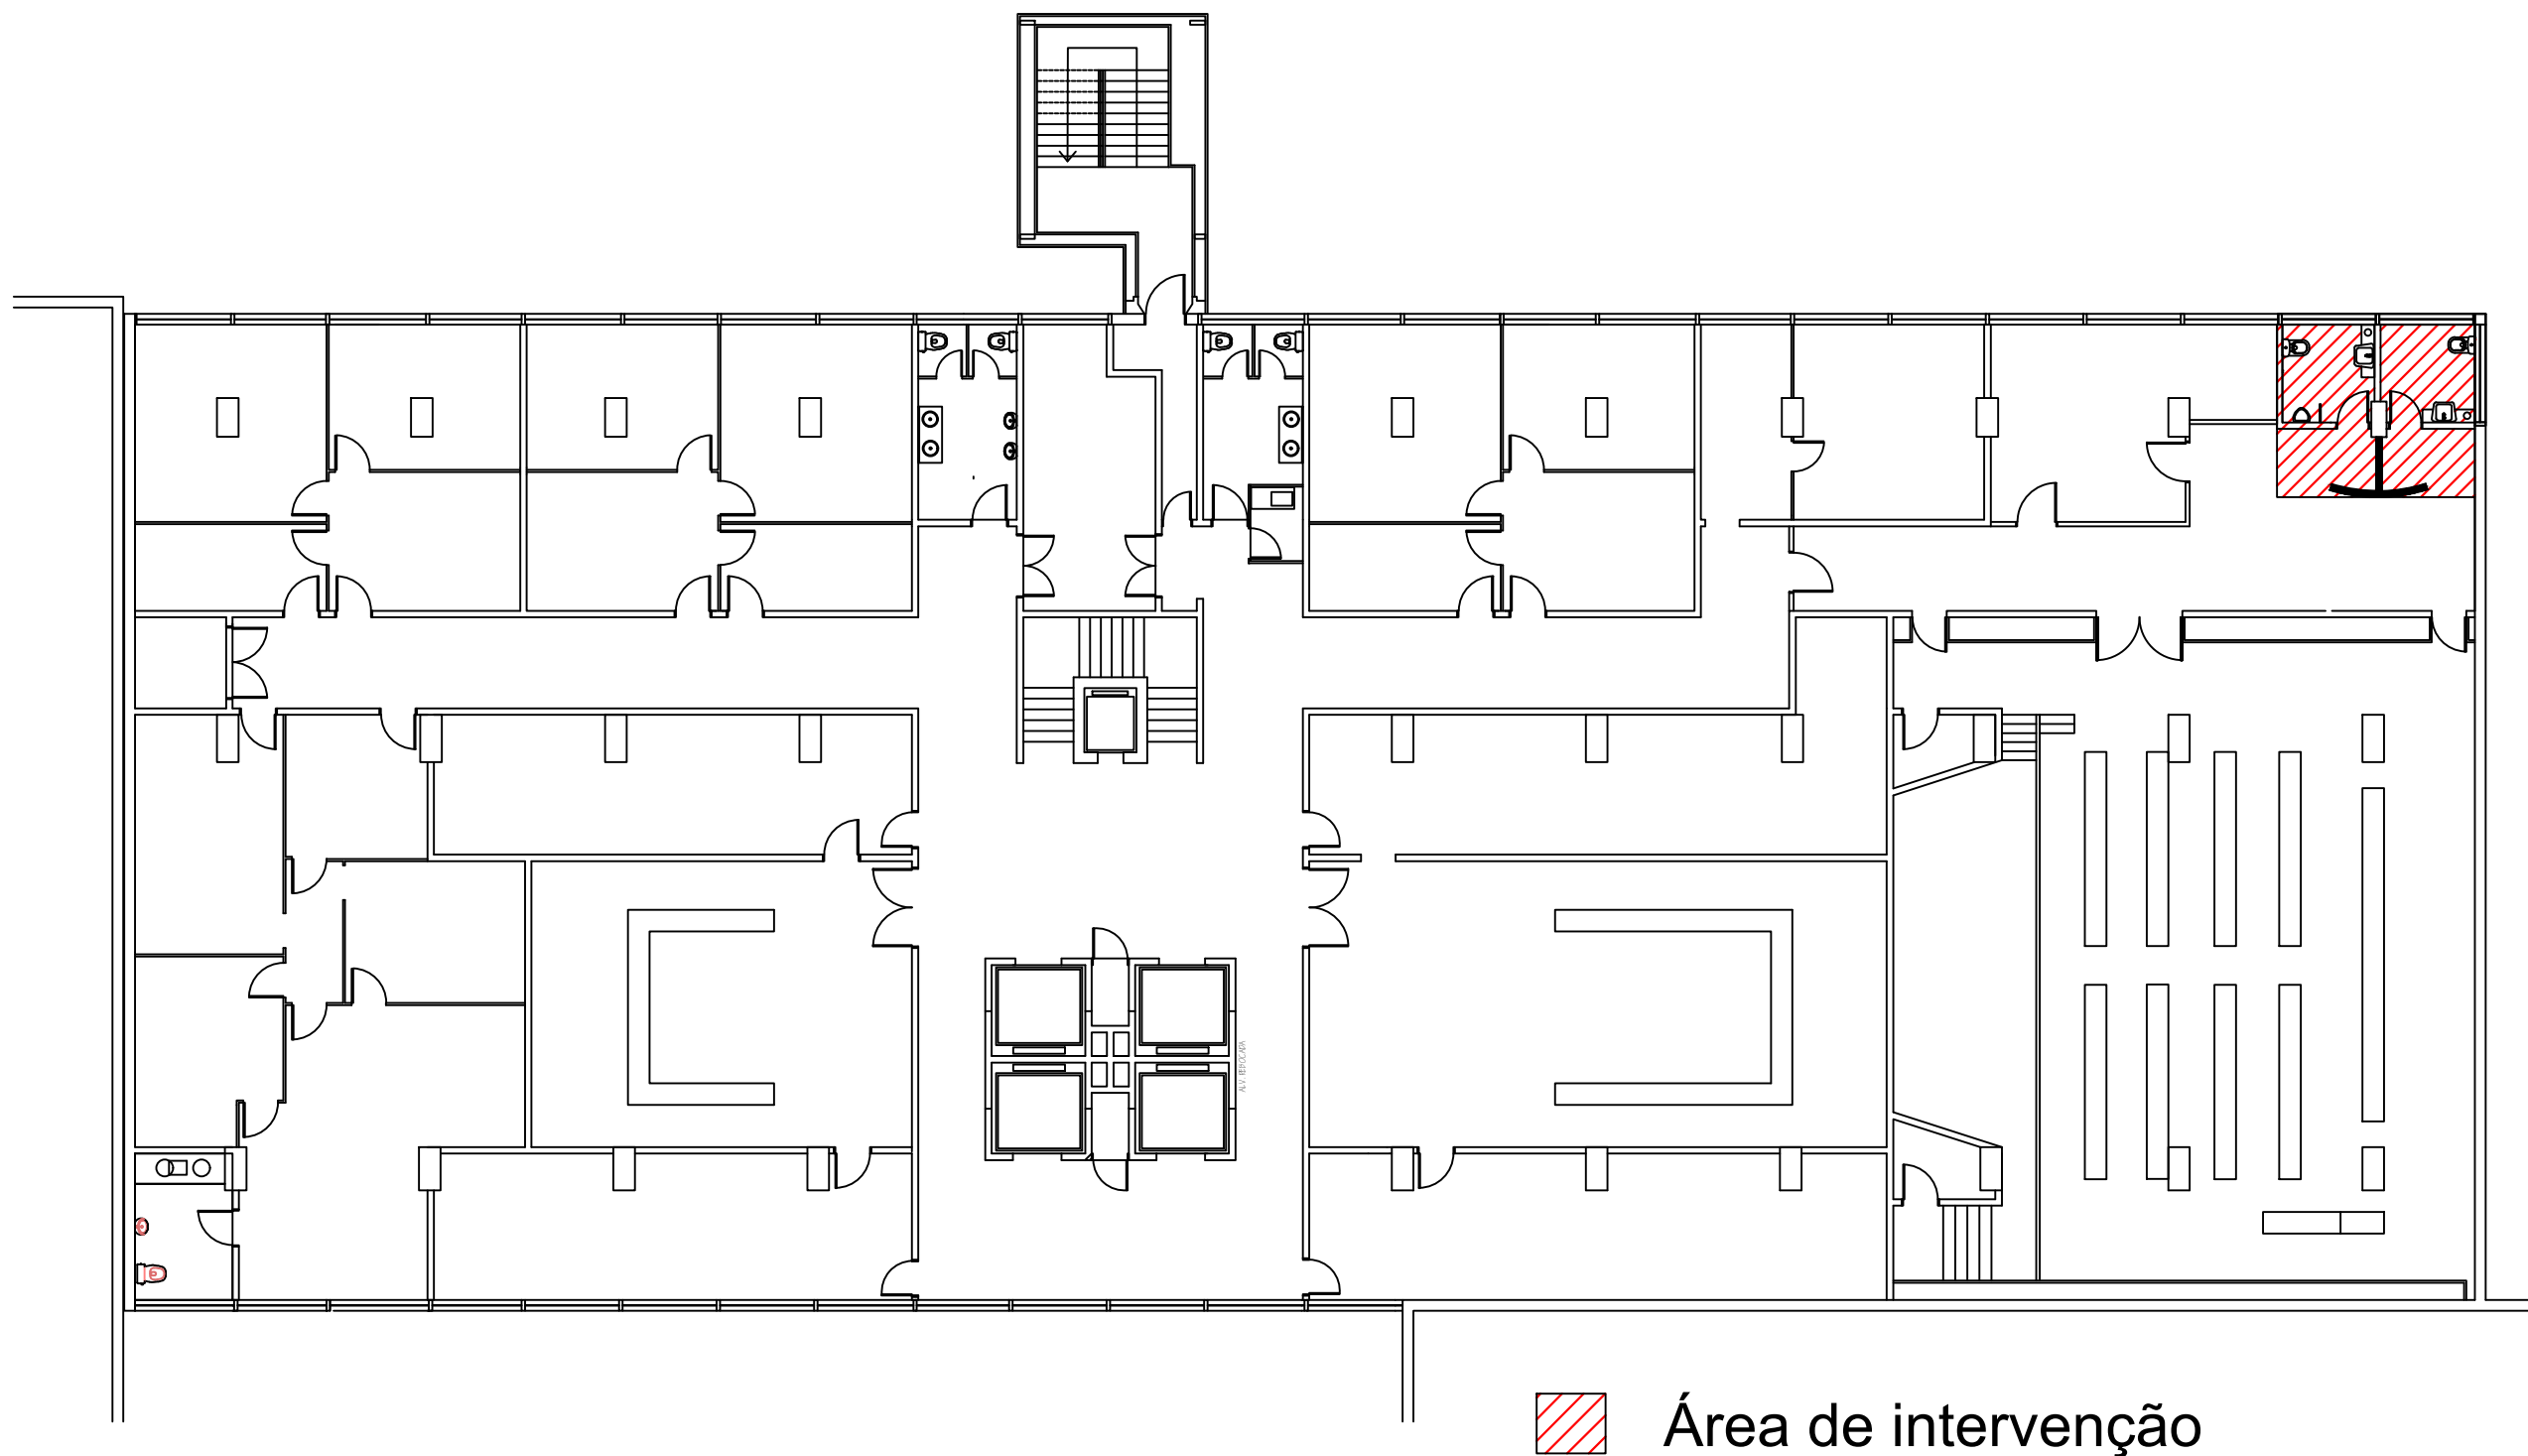


Sanitários Salão Júlio de Castilhos - 1º andar Palácio Farroupilha


Planta baixa existente

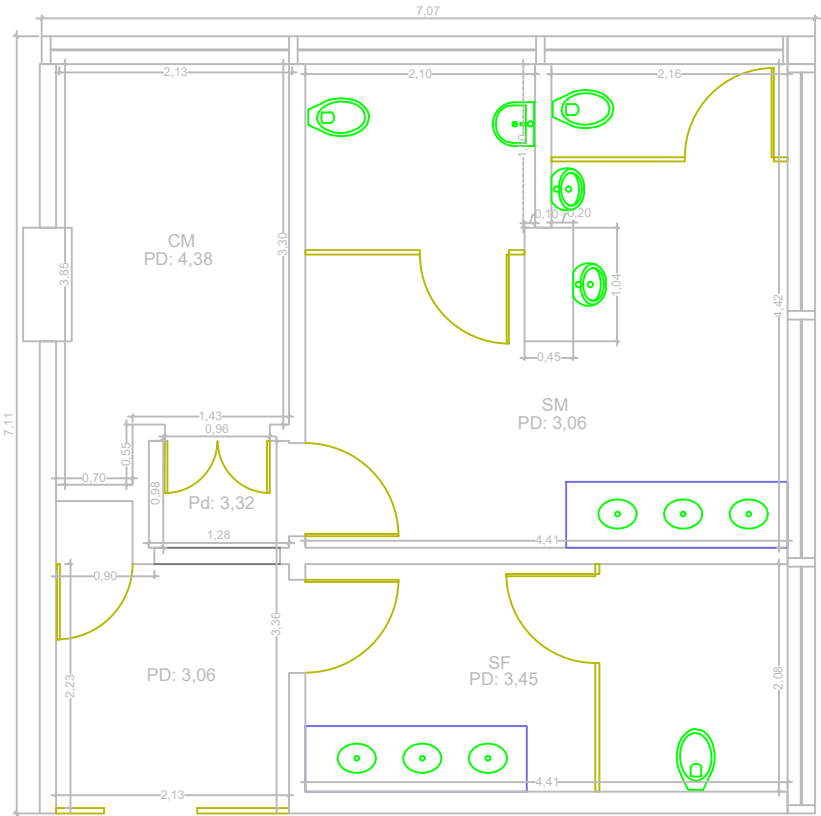

Planta de forro e pontos elétricos

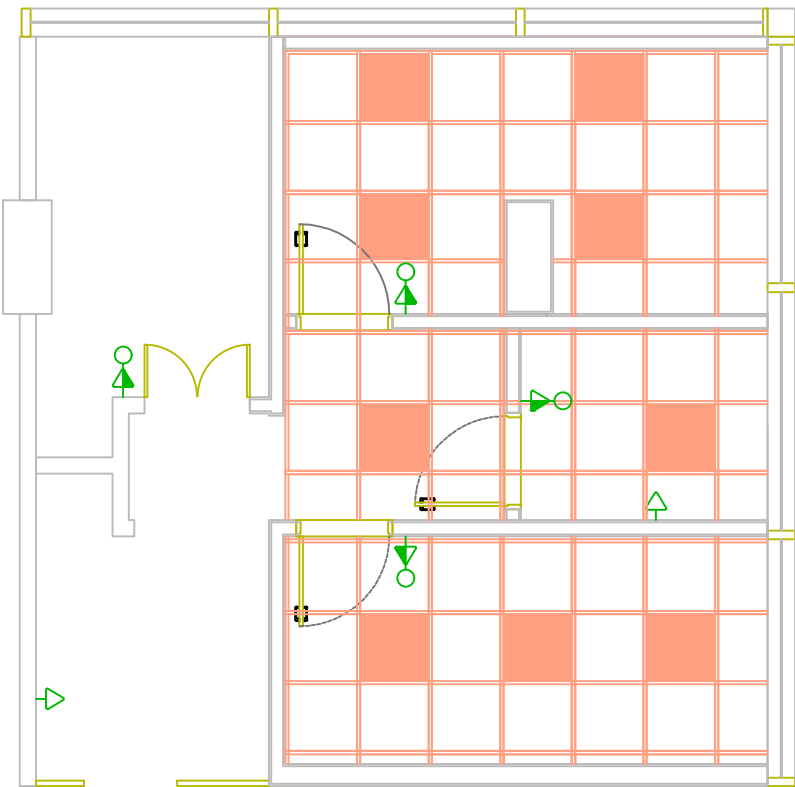

Planta demolir e construir

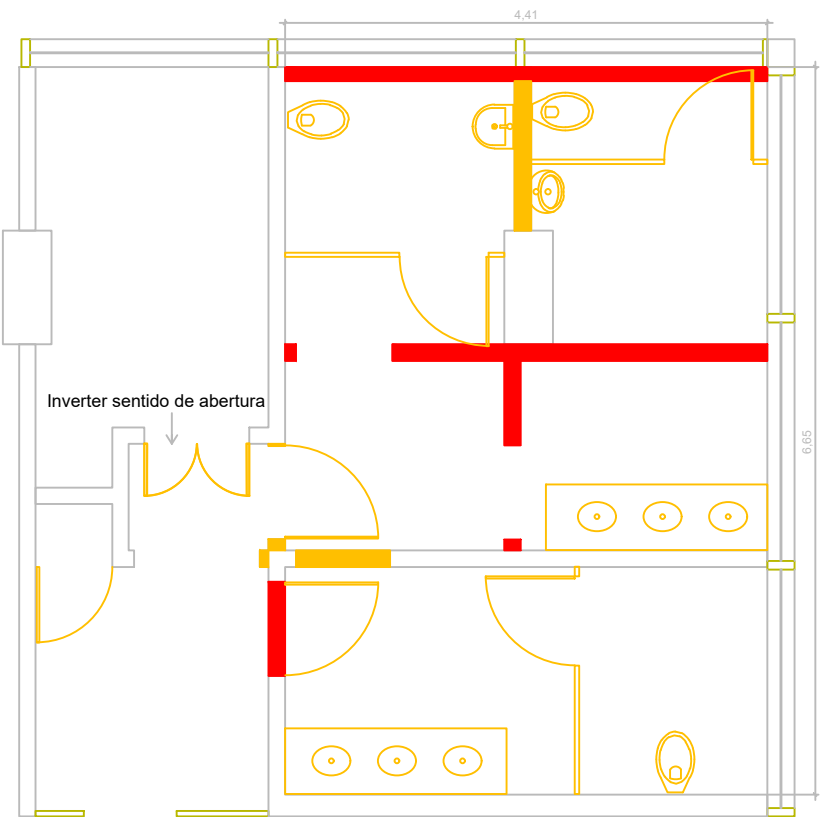

ATENÇÃO: área com alturas distintas de pé direito.
Verificar no local interferências de laje, vigas e janelas.

- Plafon painel LED embutir 62x62cm
- Tomada com interruptor H: 110cm
- Tomada H: 40cm

- Alvenaria a demolir
- Drywall a construir

ATENÇÃO: prever reforços no drywall nas áreas de instalação de bancadas, lavatórios, bacias, mictórios, barras de apoio e trocador.



DEPARTAMENTO DE LOGÍSTICA
DIVISÃO DE PROJETOS E MANUTENÇÃO

Rua Duque de Caxias, 920 - Porto Alegre/RS - Fone: (51) 3210-1013

Projeto/Prancha:
Palácio Farroupilha - 1º andar - Sanitários Salão Júlio de Castilhos

Formato prancha:
A3


Responsável:
Eng. Civil Patrícia Szelest CREA RS232515

Desenho:
Ananda Matte

Data:
04/11/2025


Escala:
--

Sanitários Salão Júlio de Castilhos - Planta baixa layout detalhamento

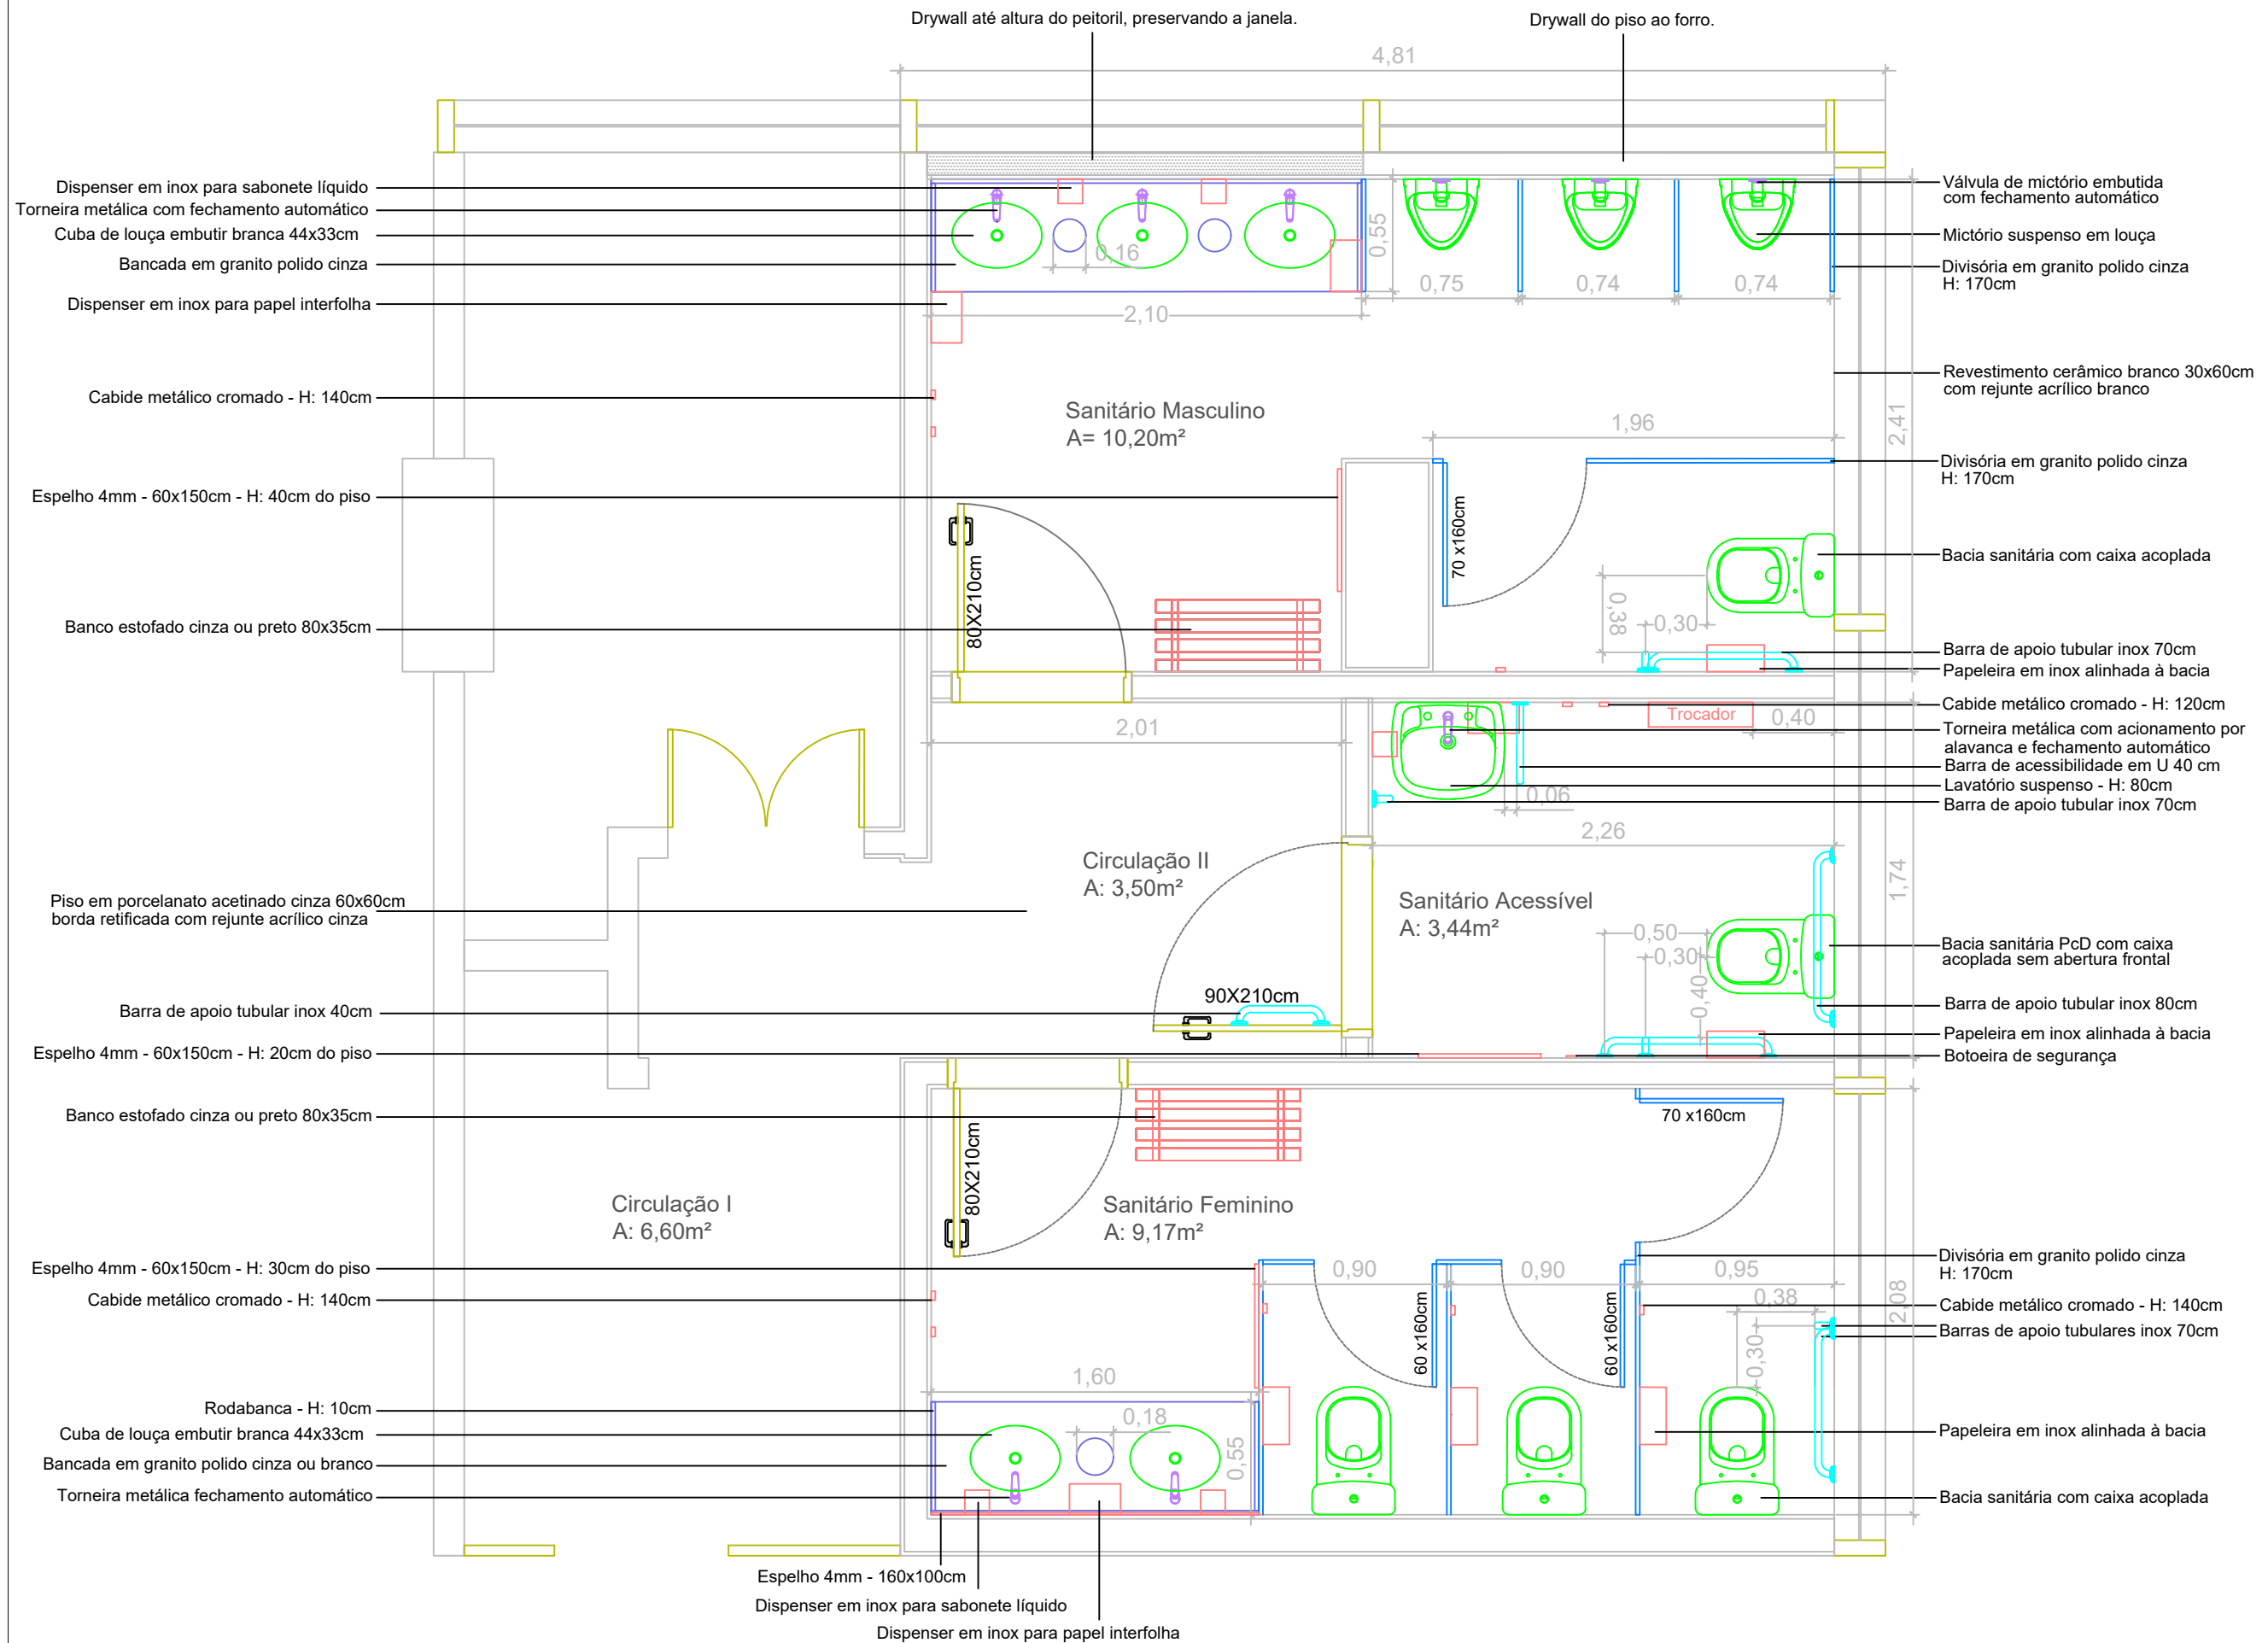


Banheiro Gabinete Presidência - 2º andar Palácio Farroupilha


Planta baixa existente

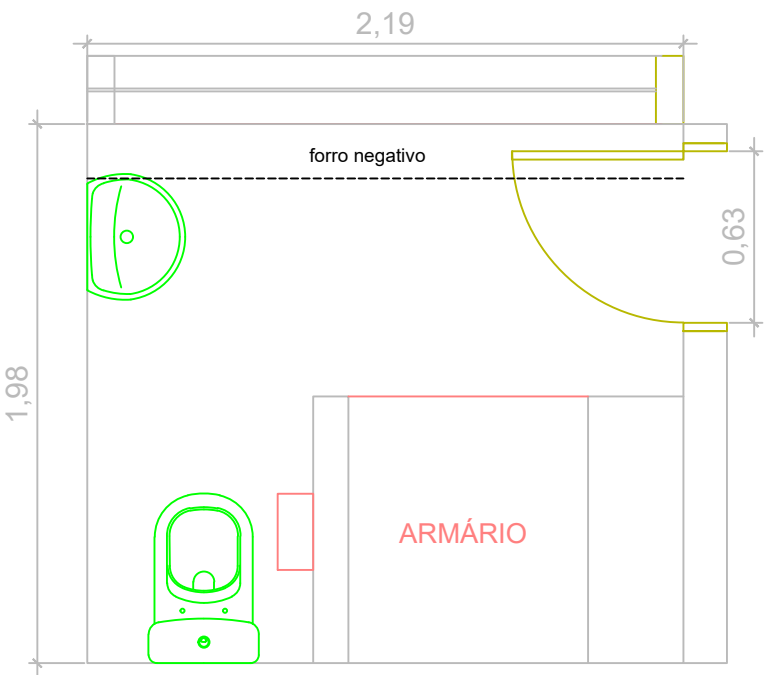

Planta a demolir/remover

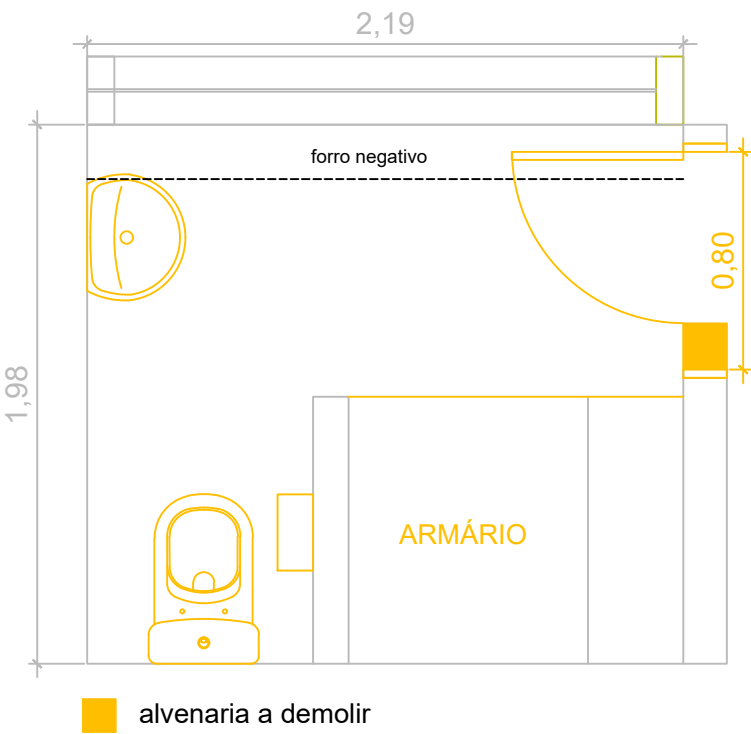

Planta de forro e pontos elétricos

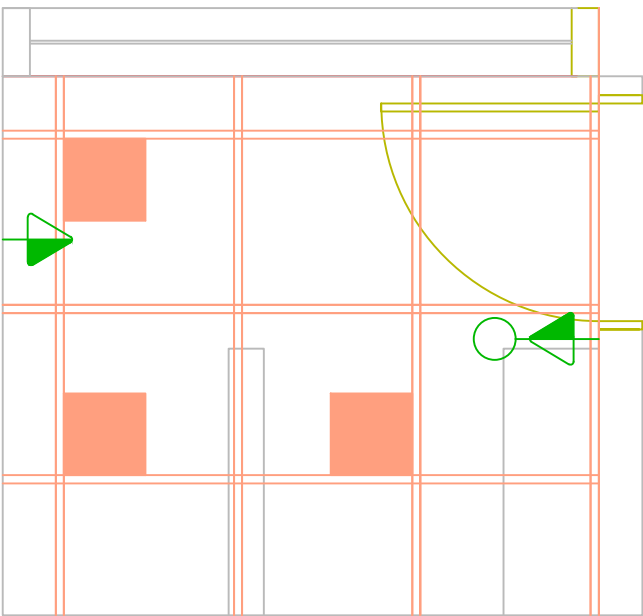

Plafon painel LED embutir 30X30cm



Tomada de parede H: 110cm



Tomada com interruptor H: 110cm



DEPARTAMENTO DE LOGÍSTICA
DIVISÃO DE PROJETOS E MANUTENÇÃO
Rua Duque de Caxias, 920 - Porto Alegre/RS - Fone: (51) 3210-1013

Projeto/Prancha:
Palácio Farroupilha - 2º andar - Banheiro Gabinete Presidência

Formato prancha:
A3

Responsável:
Eng. Civil Patrícia Szelest CREA RS232515


Desenho:
Ananda Matte

Data:
04/11/2025

Escala:
--


Banheiro Gabinete Presidência - 2º andar Palácio Farroupilha

Planta baixa layout detalhamento

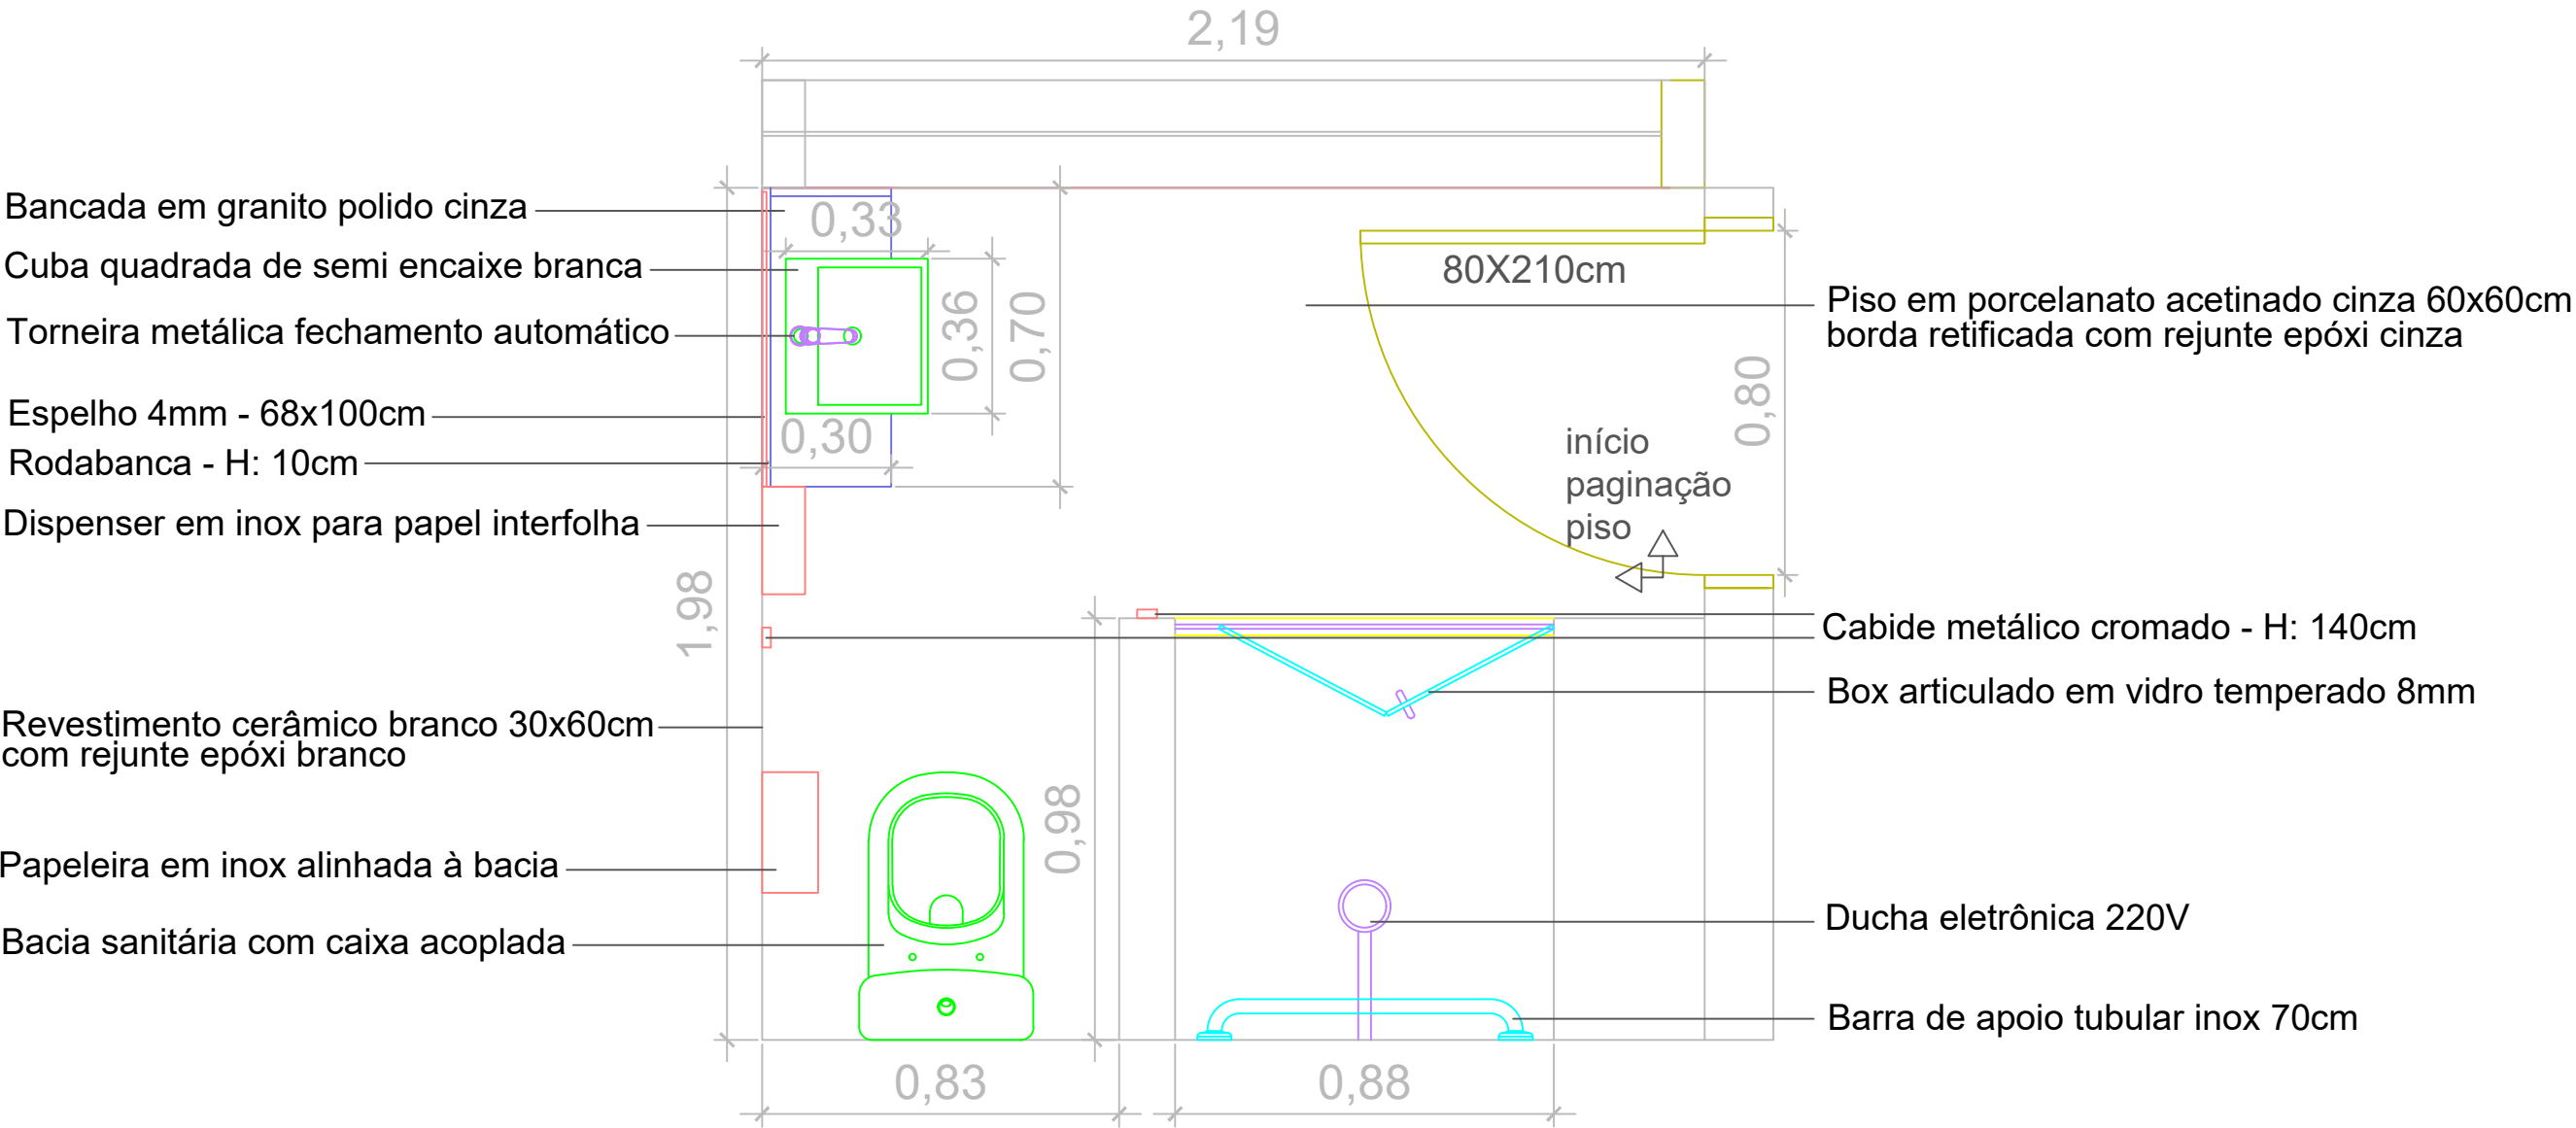


Banheiro Presidência - 2º andar Palácio Farroupilha


Planta baixa existente

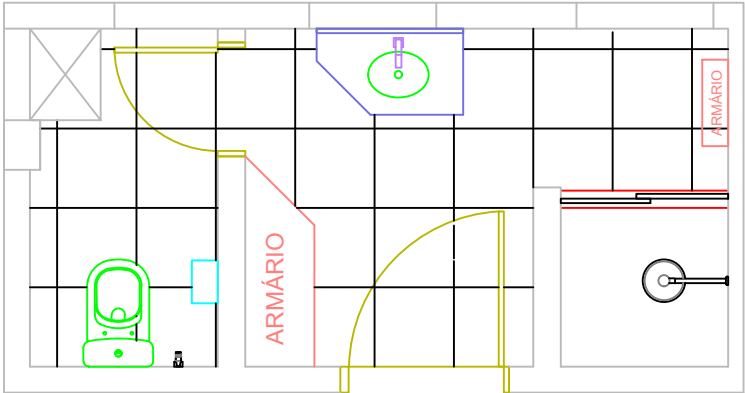


Planta a demolir/remover

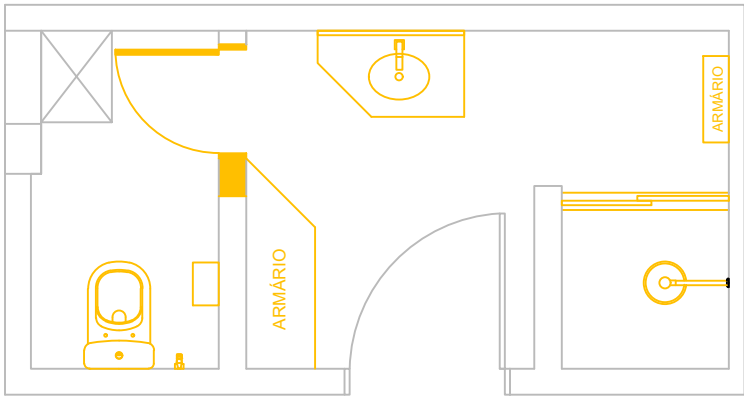

Planta a construir

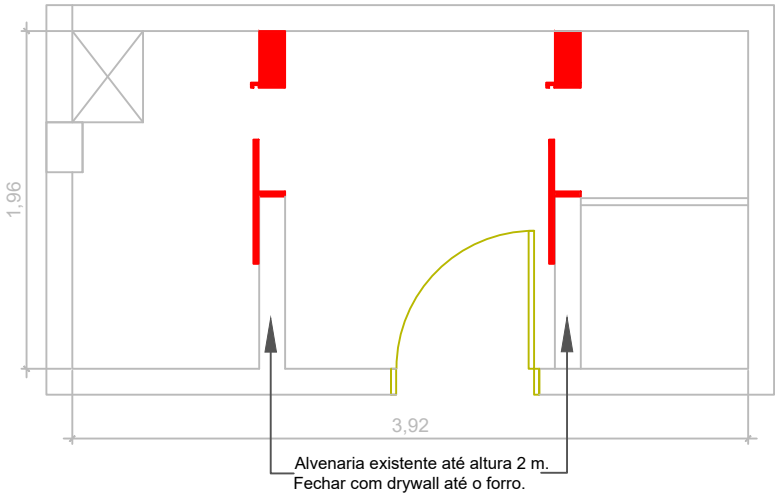


Planta de forro e pontos elétricos

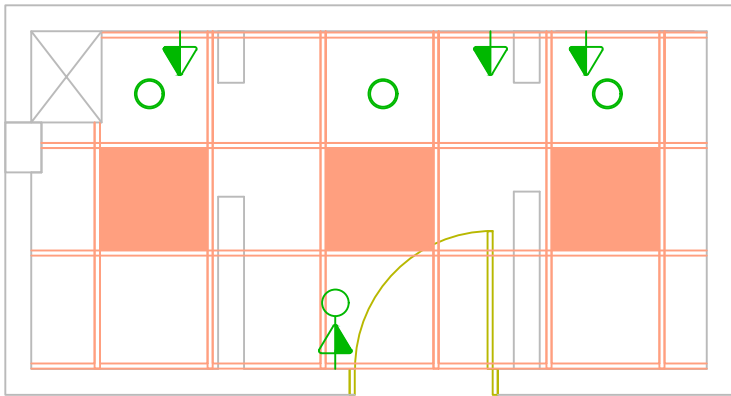

- Plafon painel LED embutir 62x62cm
- Exaustão forçada
- Tomada de parede H: 110cm
- Tomada com interruptor H: 110cm

Banheiro Presidência - 2º andar Palácio Farroupilha

Planta baixa layout detalhamento

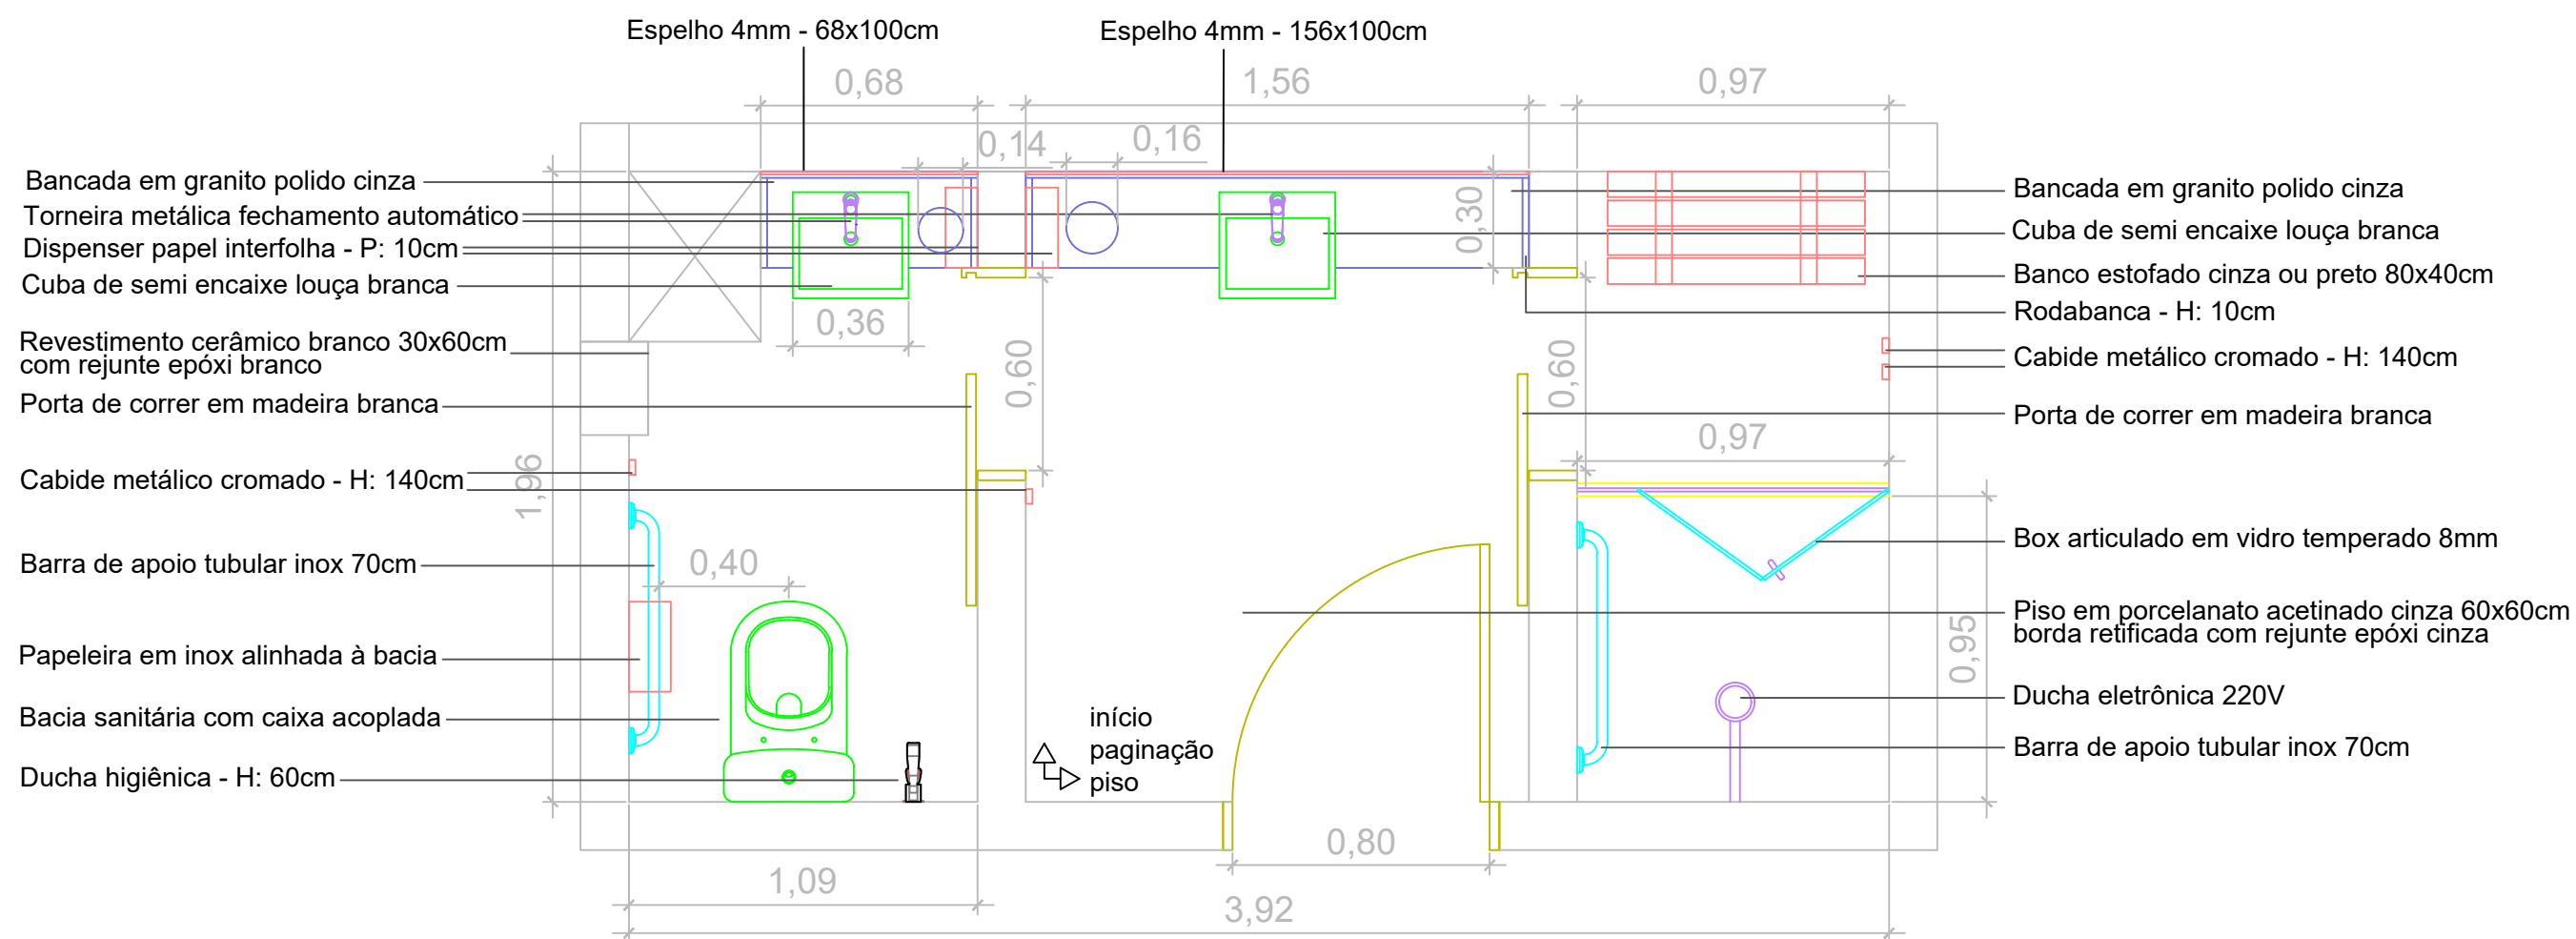

DEPARTAMENTO DE LOGÍSTICA
DIVISÃO DE PROJETOS E MANUTENÇÃO

Rua Duque de Caxias, 920 - Porto Alegre/RS - Fone: (51) 3210-1013

Projeto/Prancha:
Palácio Farroupilha - 2º andar - Banheiro Presidência

Formato prancha:
A3

Responsável:
Eng. Civil Patrícia Szelest CREA RS232515


Desenho:
Ananda Matte

Data:
04/11/2025


Escala:
--

Sanitários Plenarinho - 3º andar Palácio Farroupilha


Planta baixa existente

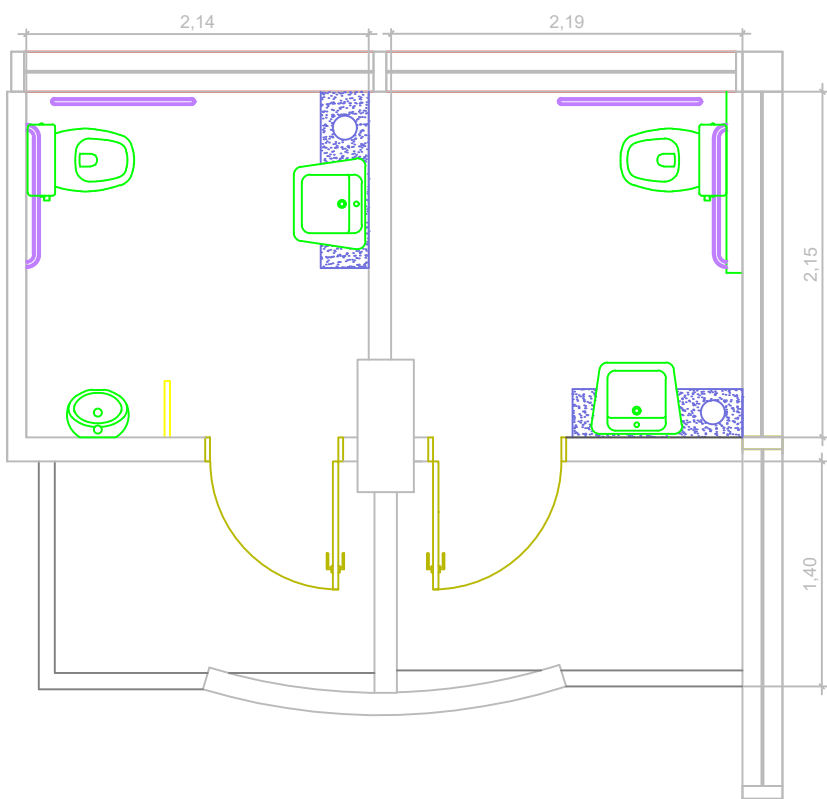

Planta a demolir/remover

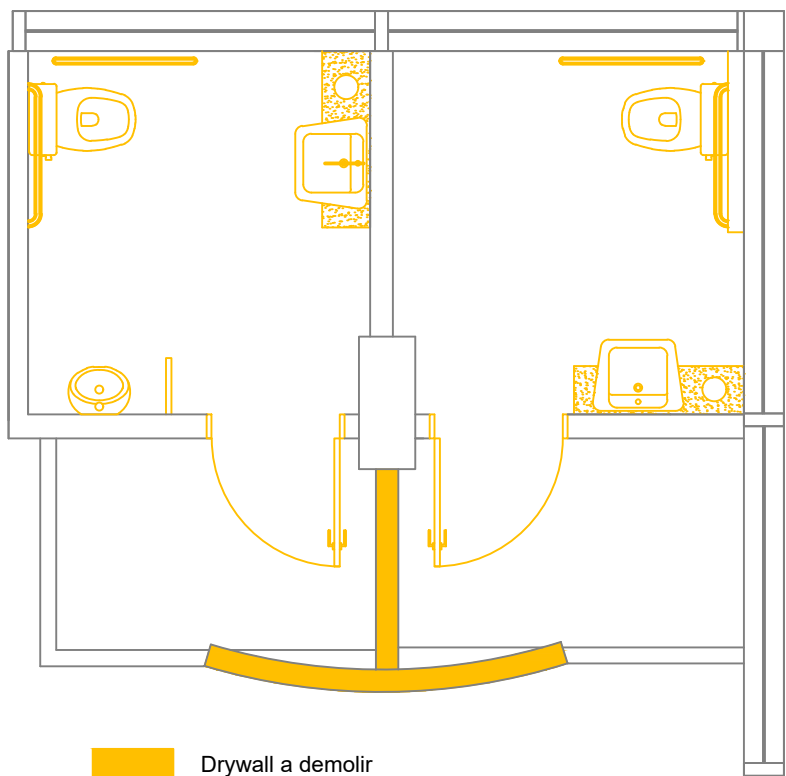

Planta de forro e pontos elétricos

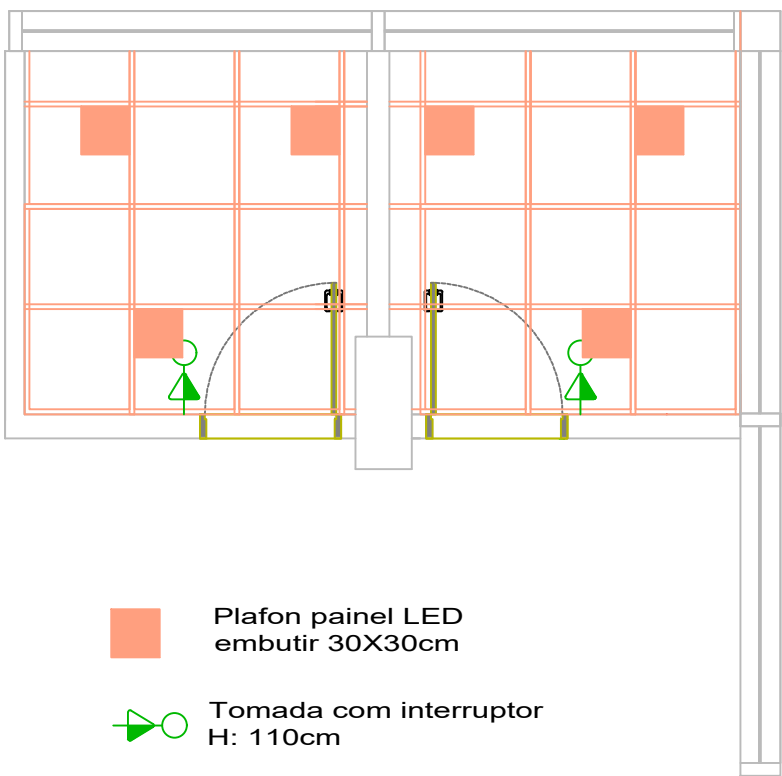

Sanitários Plenarinho - 3º andar Palácio Farroupilha

Planta baixa layout detalhamento

