




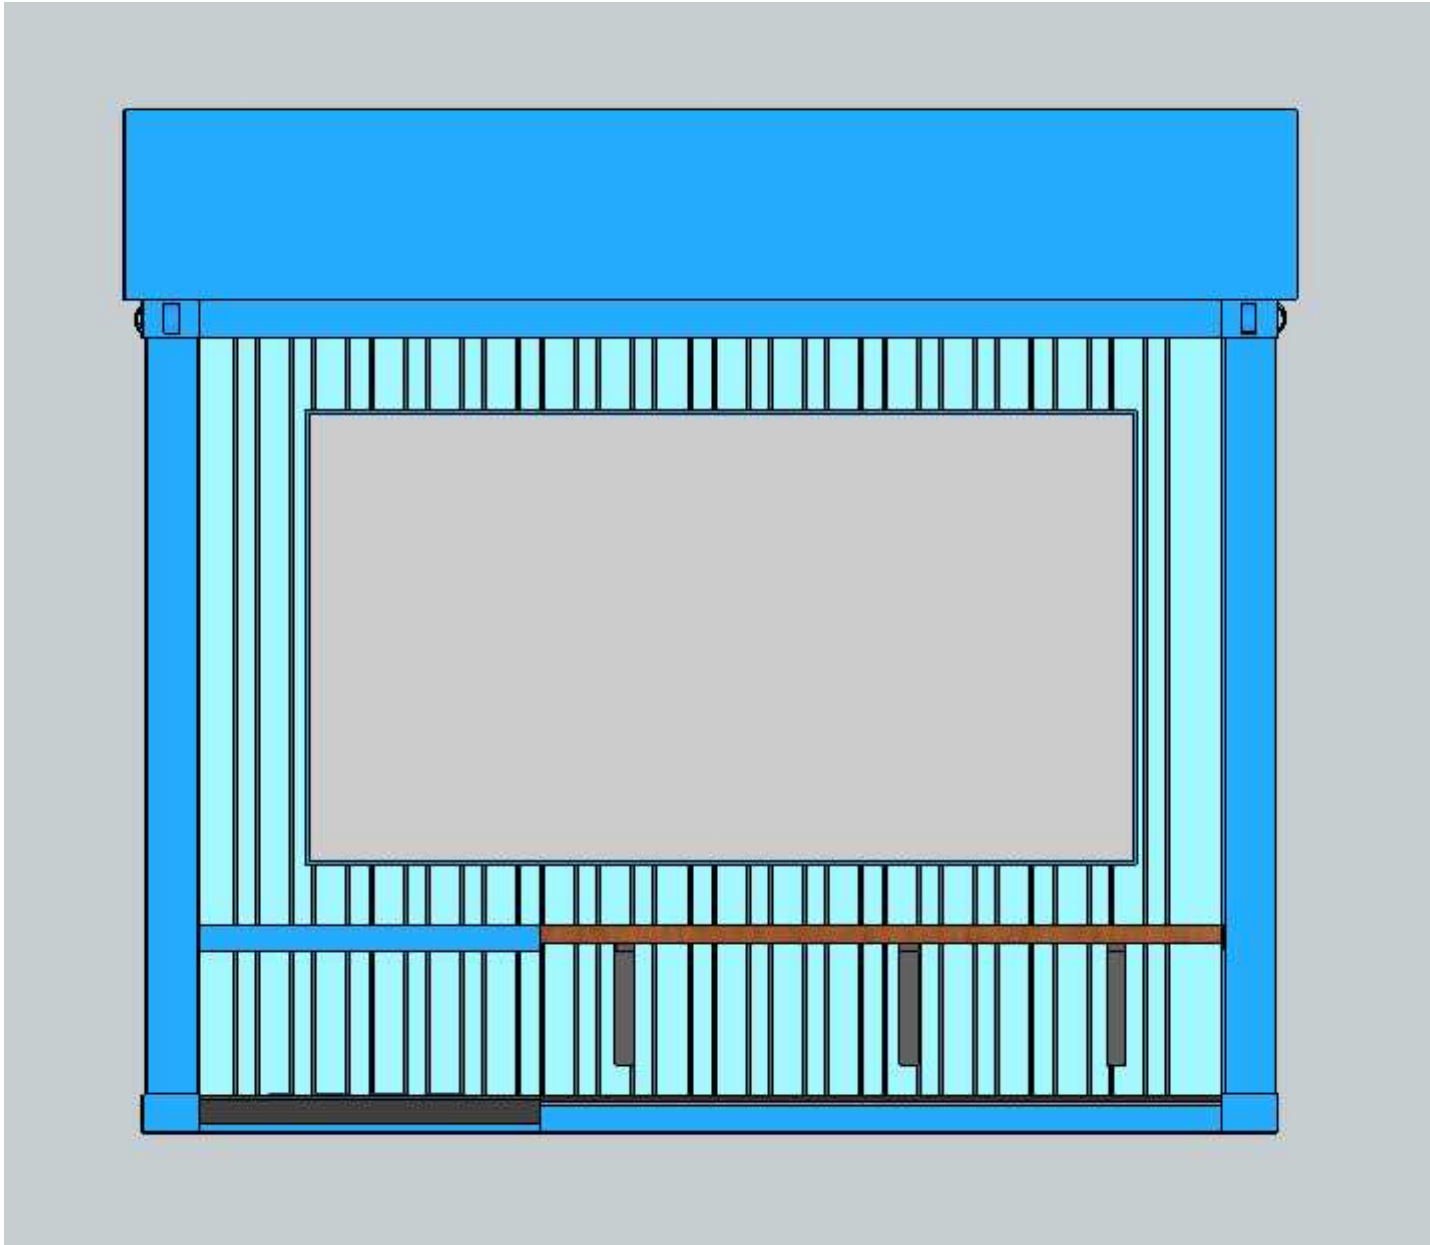


FACHADA
Esc. 1/20

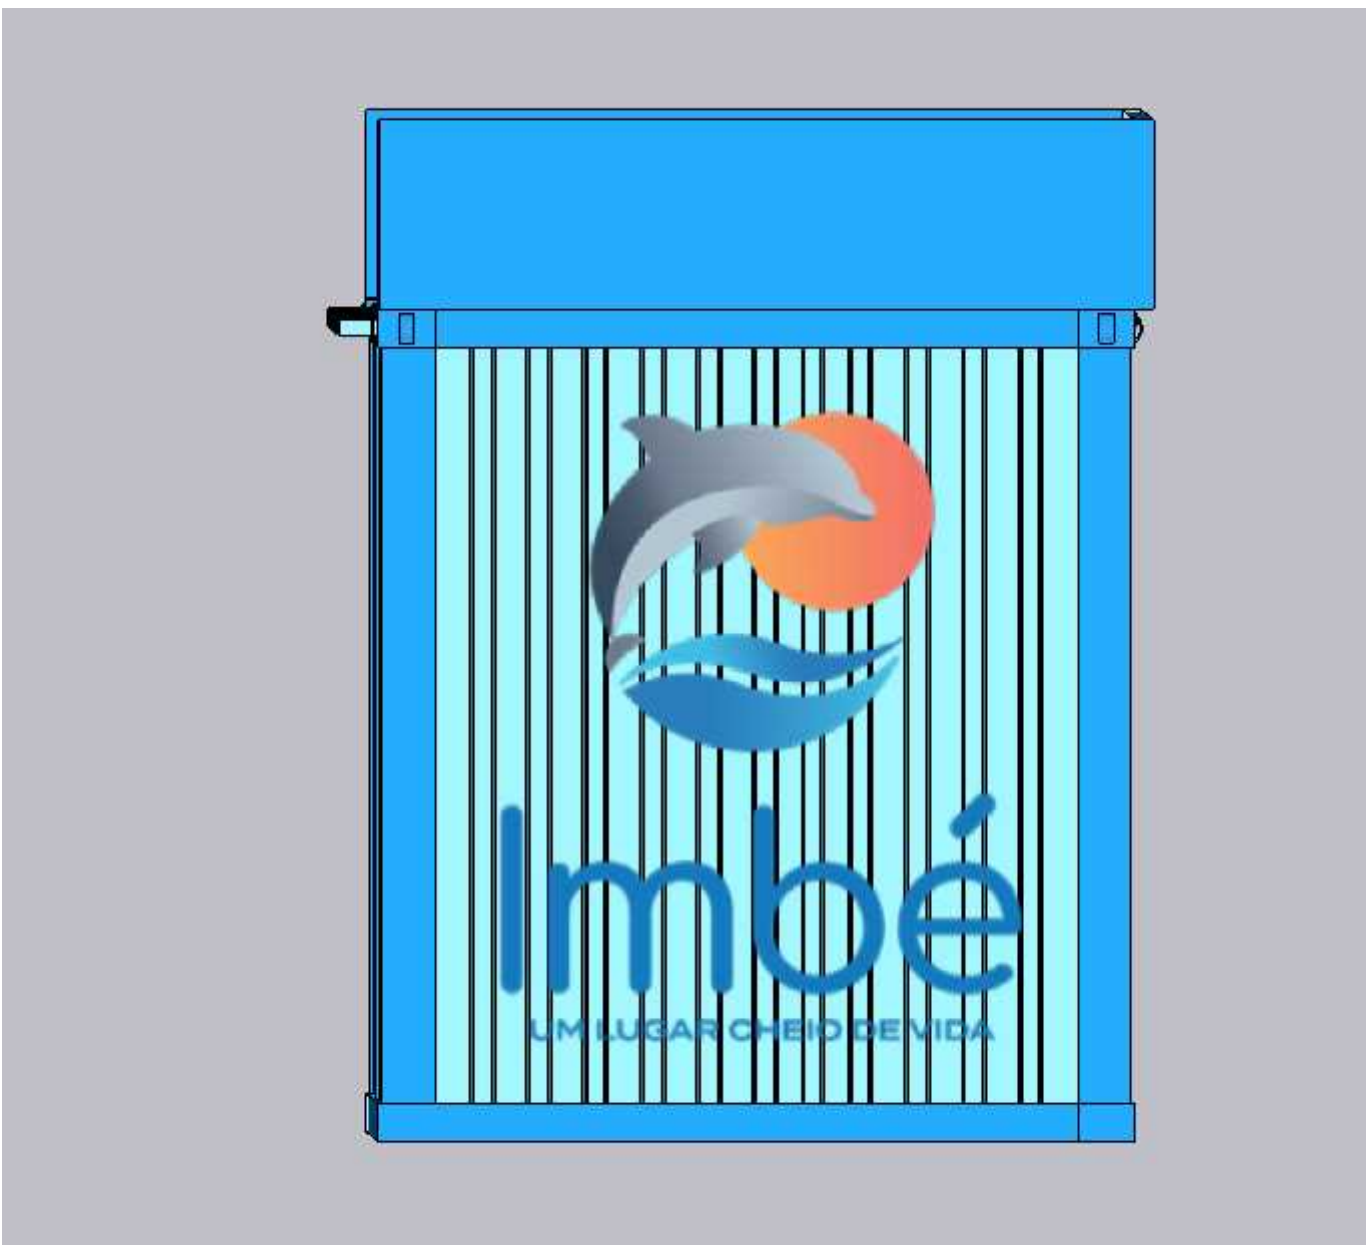


ELEVAÇÃO LATERAL DIREITA
Esc. 1/20

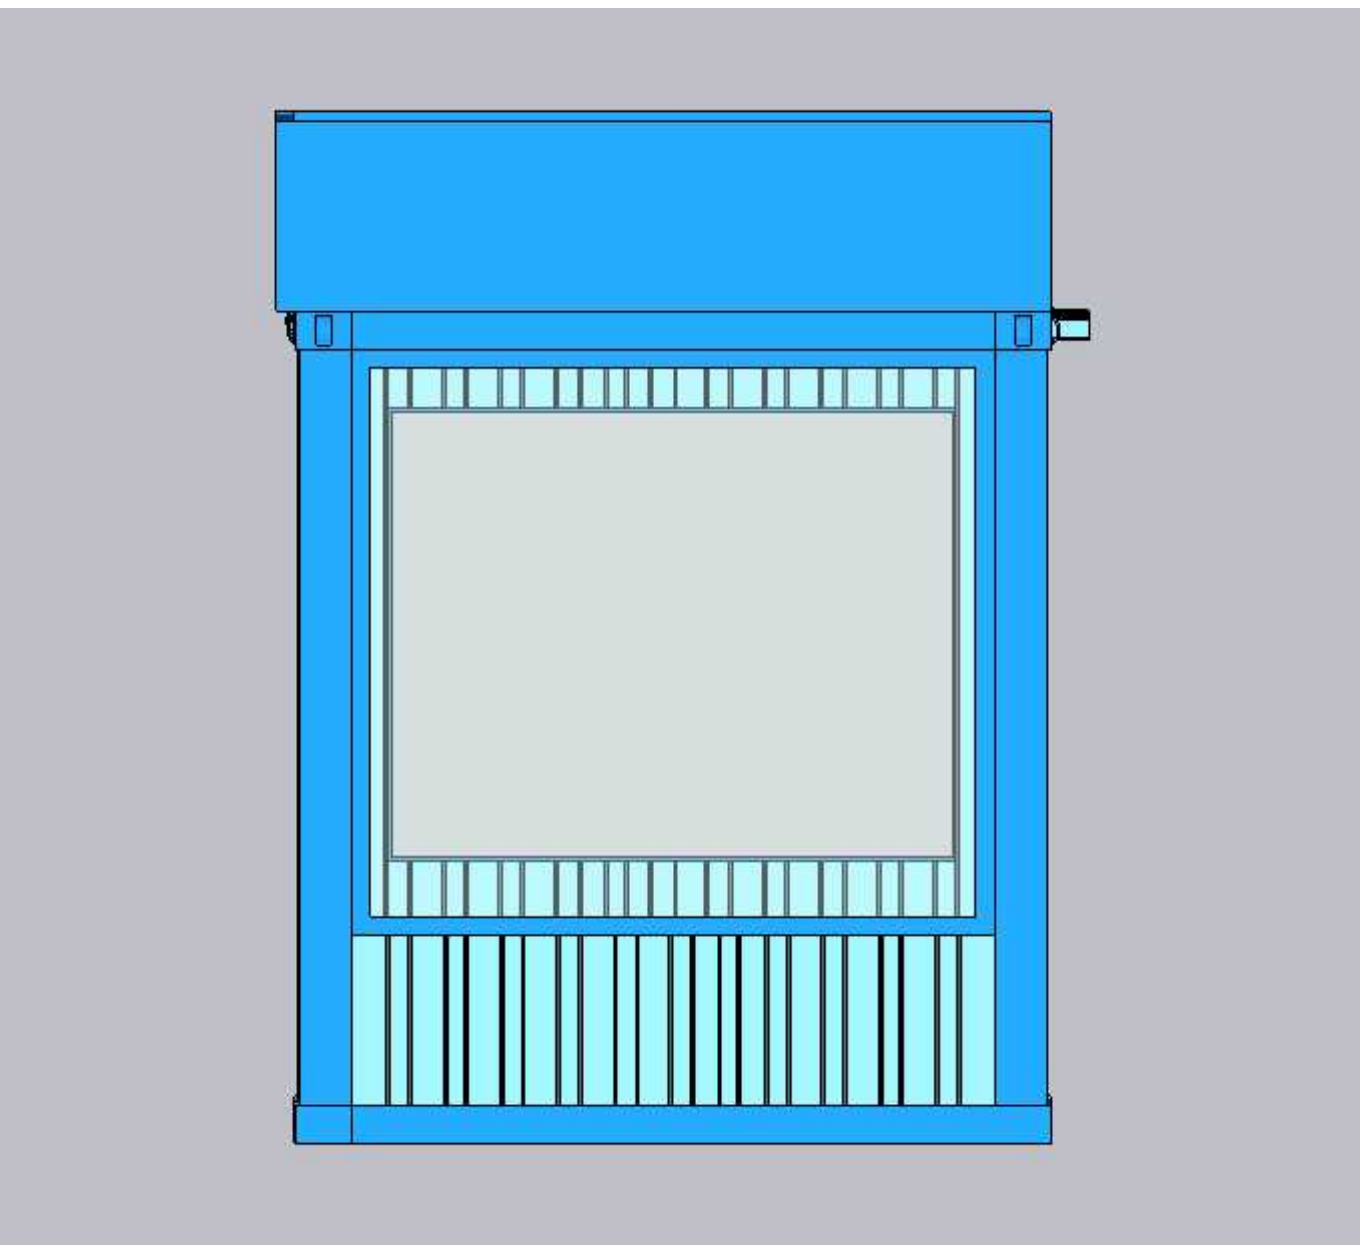


ELEVAÇÃO LATERAL ESQUERDA
Esc. 1/20

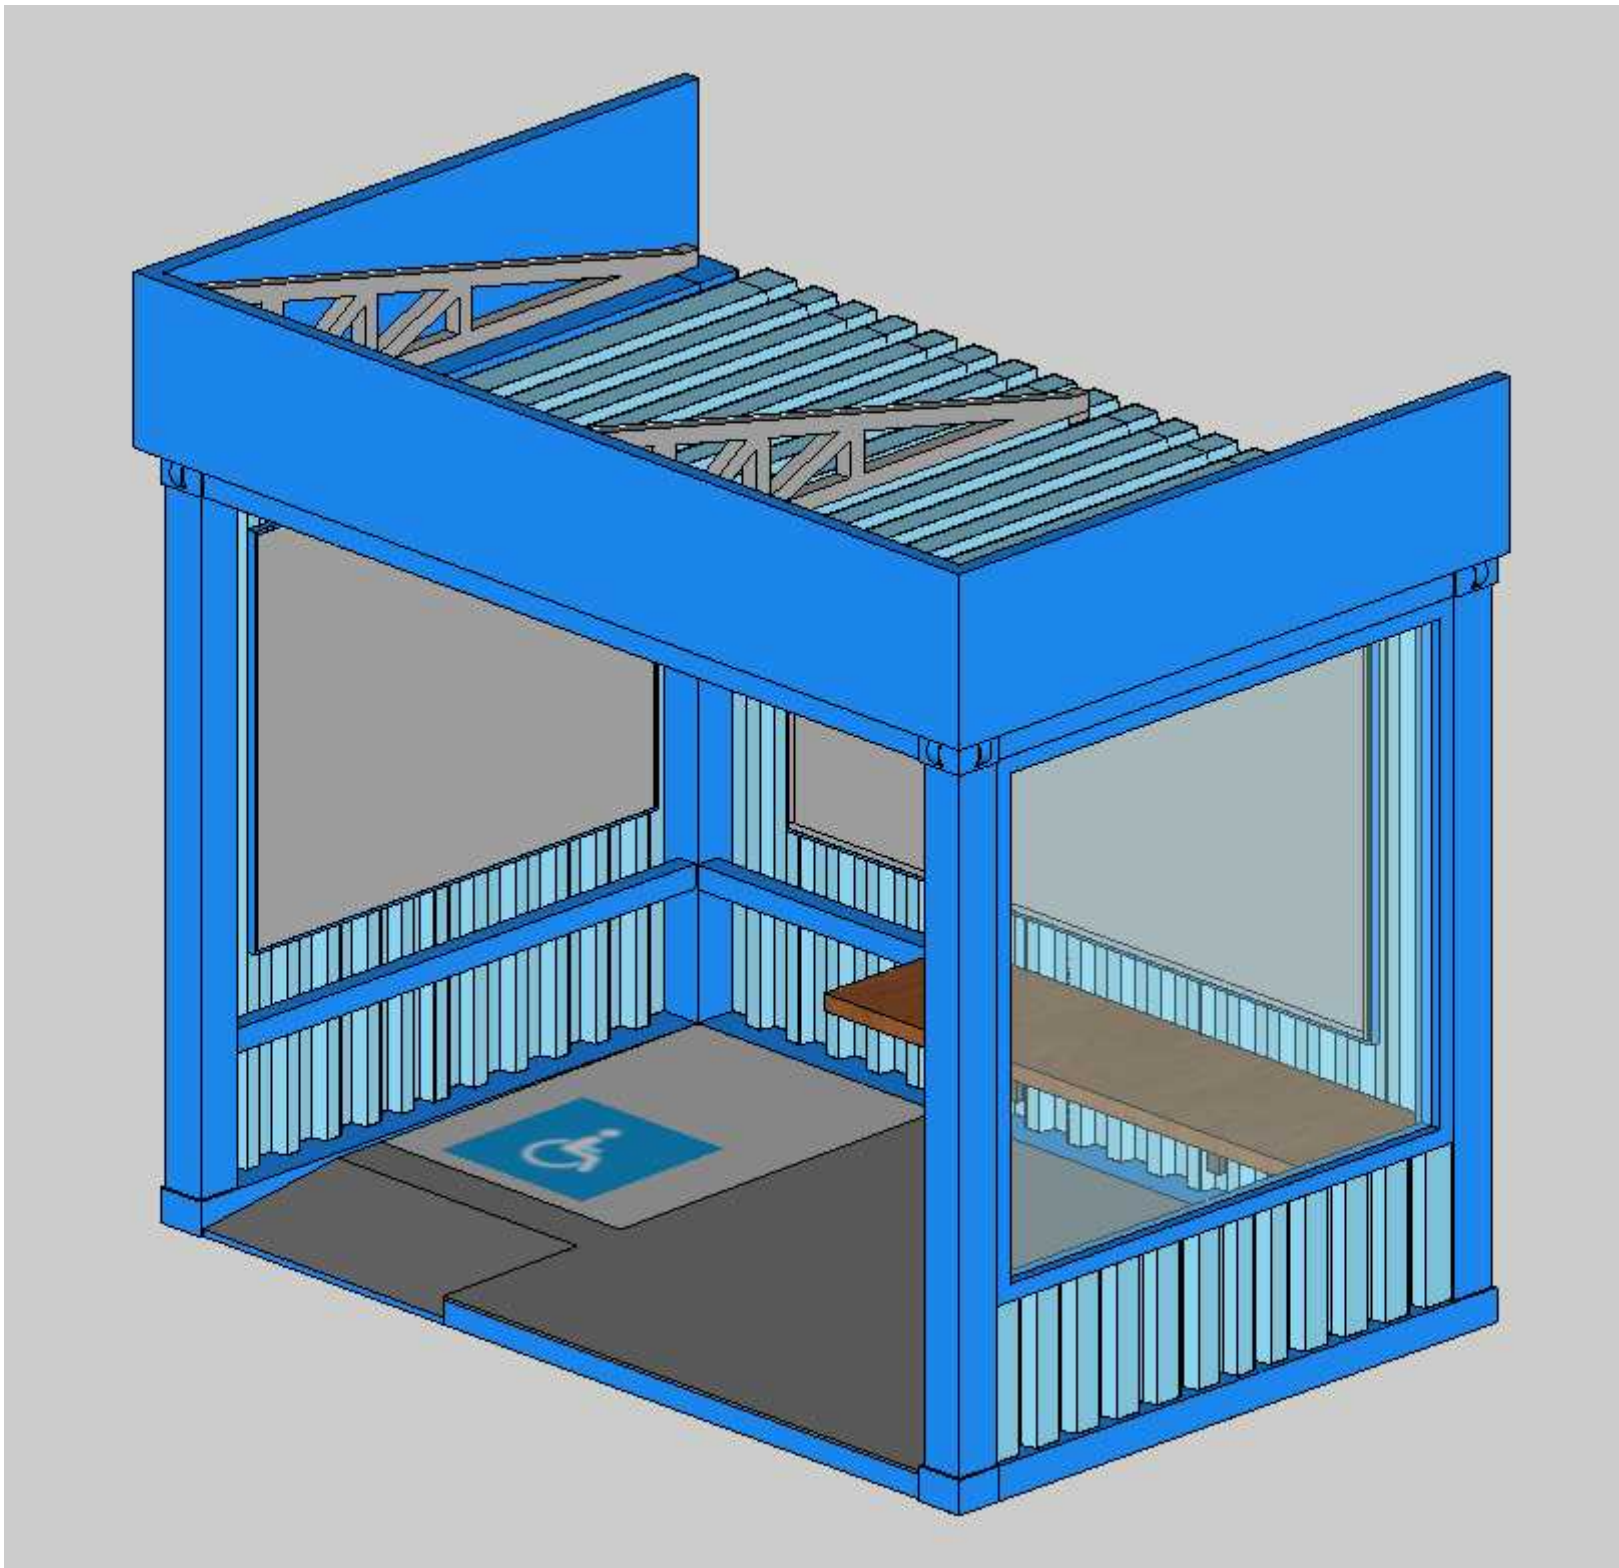


PERSPECTIVA
Esc. 1/20

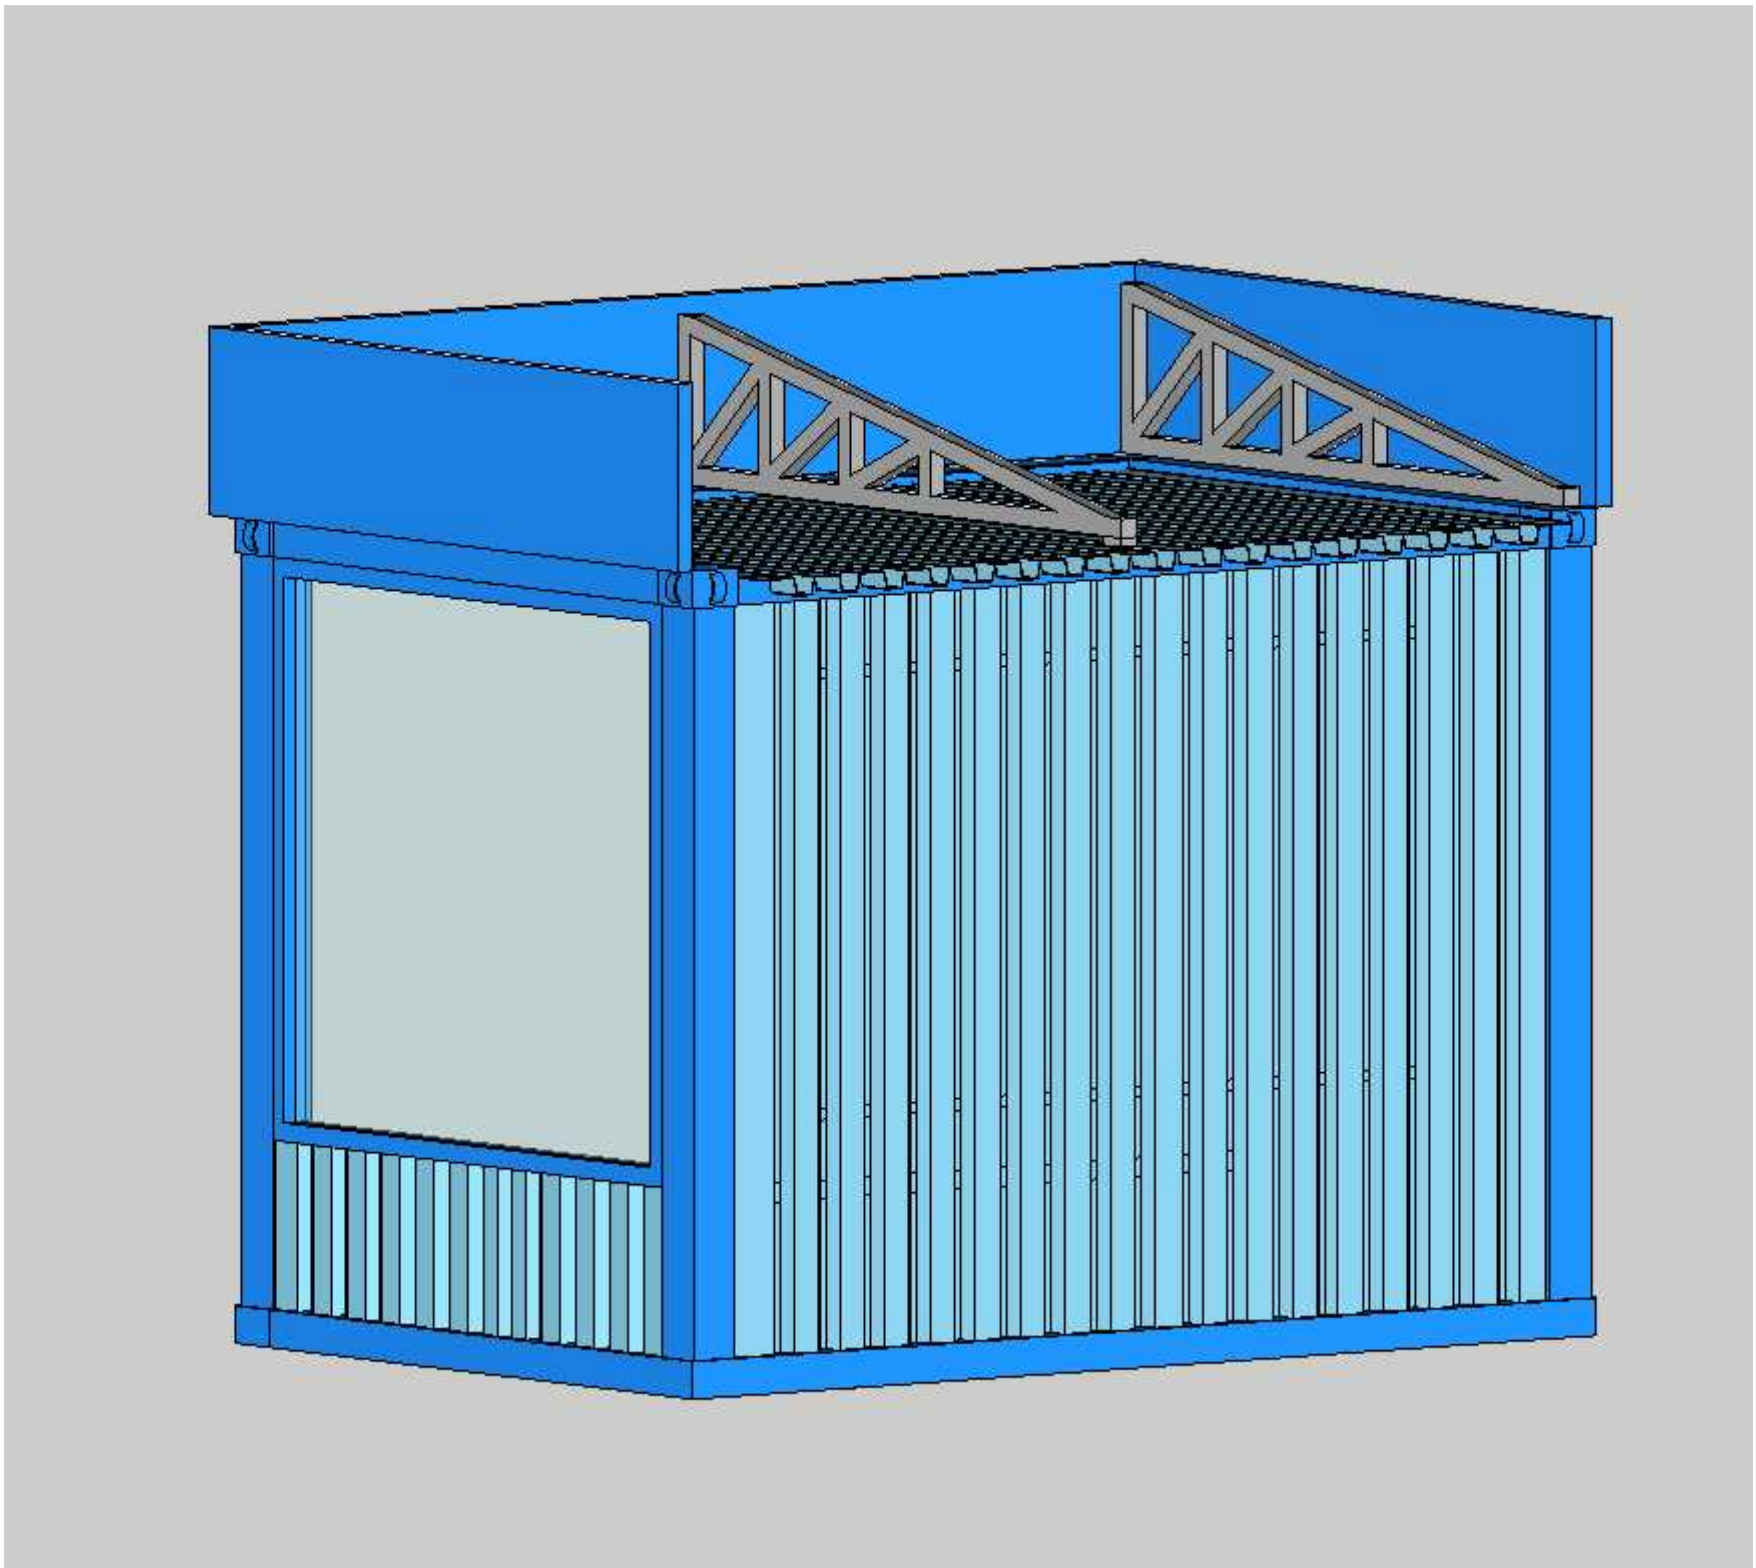

PERSPECTIVA
Esc. 1/20

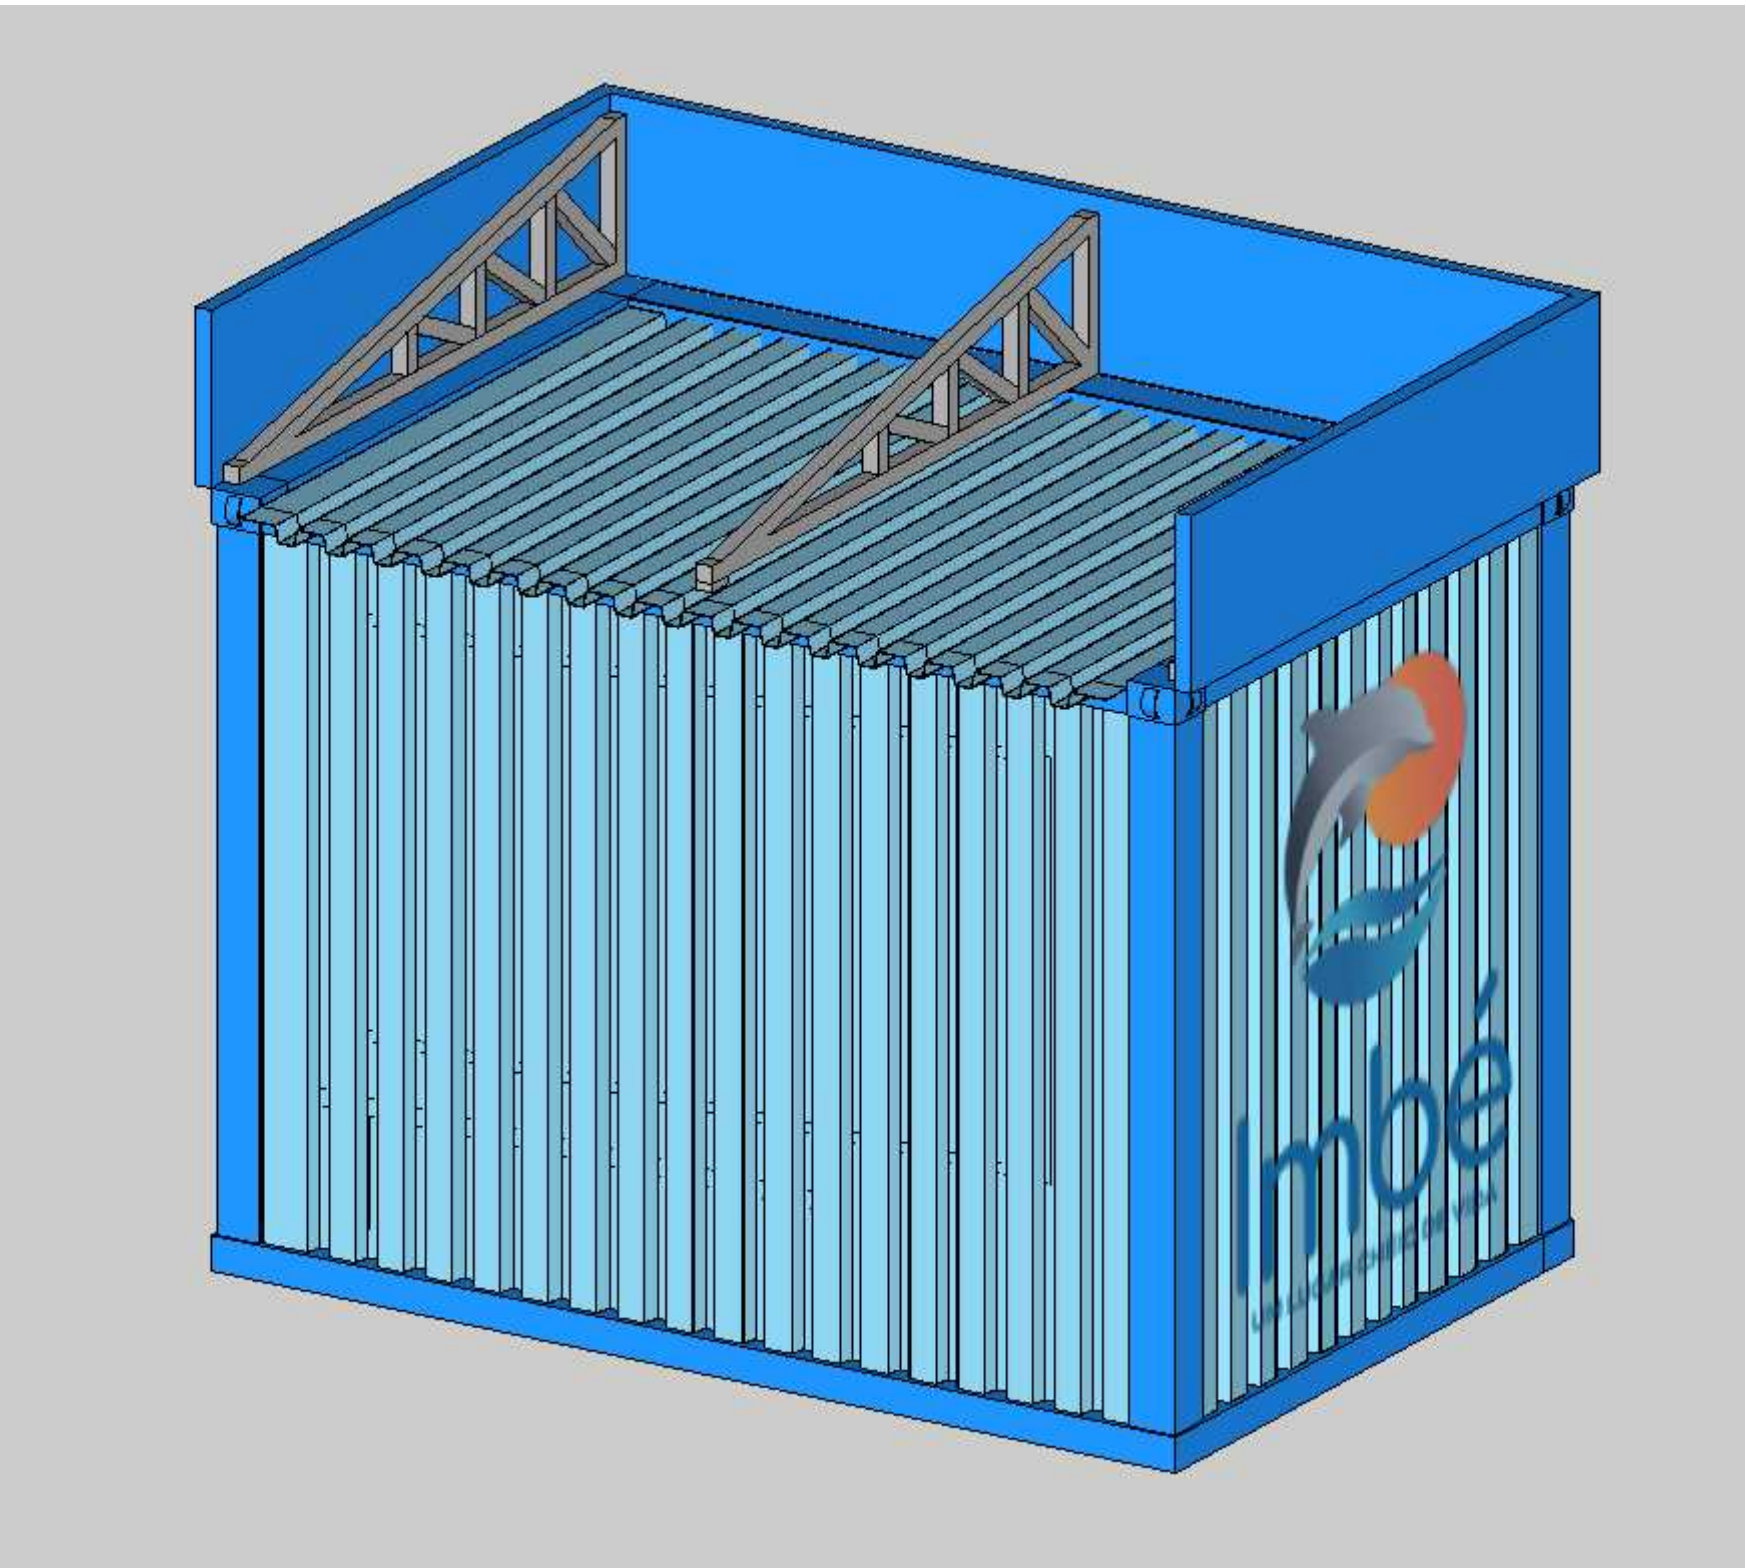

PERSPECTIVA
Esc. 1/20

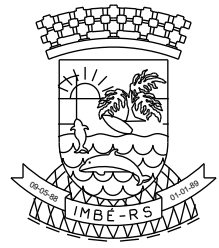

ESTADO DO RIO GRANDE DO SUL
PREFEITURA MUNICIPAL DE IMBÉ
AVENIDA PARAGUASSU, 1043 - CENTRO - CEP 95-625-000 - IMBÉ - RS
FONE: 51 3627.6206 - 51 3627.8200

OBRA:

PARADA DE ÔNIBUS

ADMINISTRAÇÃO
2025/2028
SECRETARIA MUNICIPAL DE FINANÇAS E PLANEJAMENTO ESTRATÉGICO
deplan@imbe.rs.gov.br

ADRIANA A.R. FALKENBACH
SECRETÁRIA ADJUNTA DE FINANÇAS E PLANEJAMENTO ESTRATÉGICO
PORTARIA 120/2019

ASAFE BONISONI FAGUNDES
ENGENHEIRO CIVIL
CREA-RS 016653
PORTARIA 296/2018

DALINE MENISCK SIMÃO
AJUDAR DE ENGENHARIA/ARQUITETURA
MATRÍCULA 18381

PROJETO:

FACHADA, ELEVAÇÕES e PERSPECTIVA

ESTAGÁRIO:

NH

DESENHO:

DALINE MENISCK

ESCALA:

INDICADAS

DATA:

AGOSTO/2025

ÁREA:

6,00 m²

PRIMEIRA:

3/04