



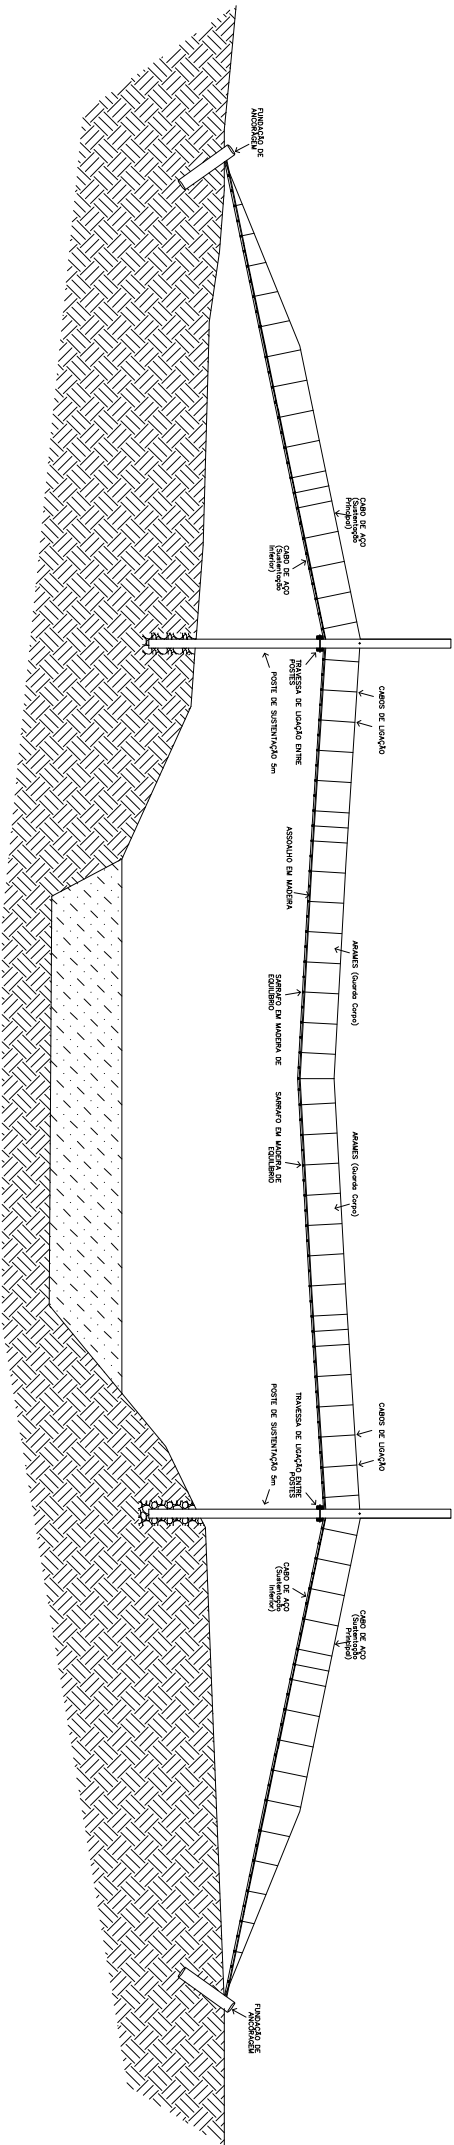

Vista Lateral

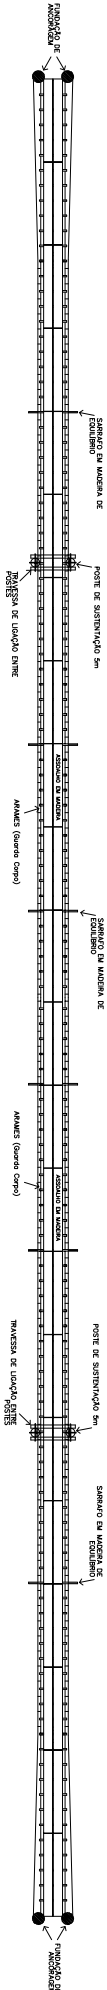

Vista Superior

PROJETO PONTE PÊNSIL

Modelo Construtivo
VISTA LATERAL e SUPERIOR

LOCAL:

Linha Marcondes e Linha da Barra

ESCALA: 1/250

DATA:

Novembro/2025

GENGENHARIA
DE ENGENHARIA
DE PREFEITURA MUNICIPAL
DE HERVEIRAS/RS

01

NAZÁRIO RUBI KUENTZER
Prefeito Municipal

RODRIGO MELLO WITT
Eng. Civil – CREA RS172076