



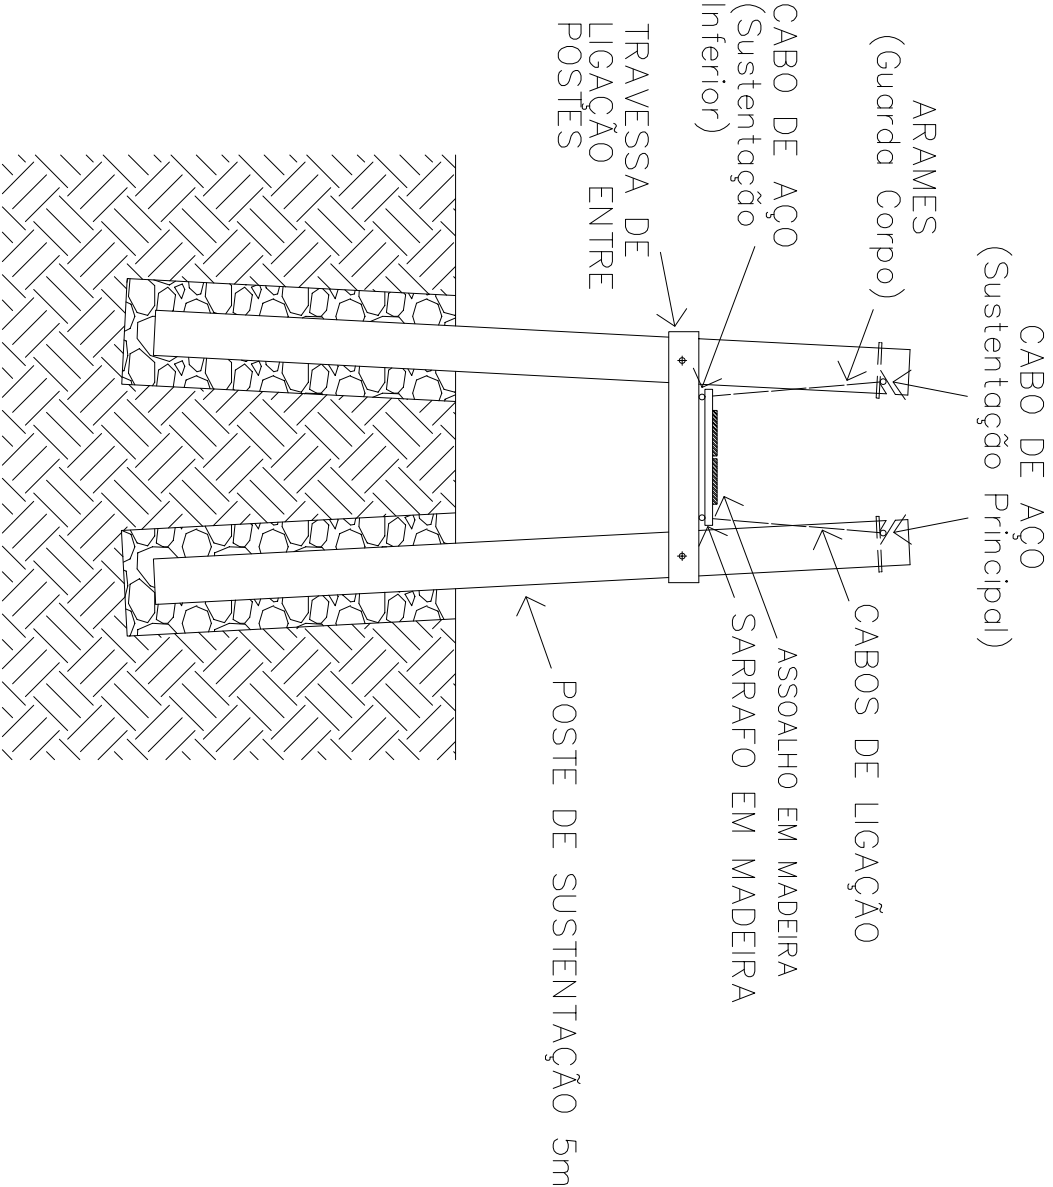

Detalhamento Sustentação e Ancoragem  
Vista Frontal

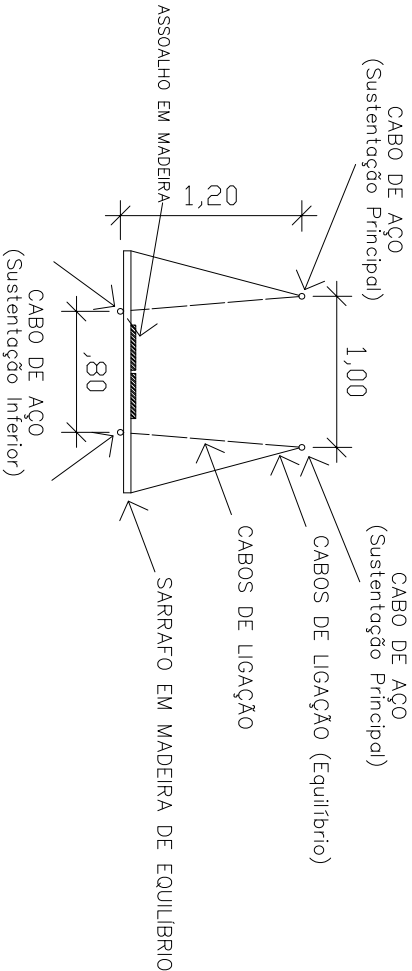

Detalhamento Sustentação  
Vista Frontal

|                                                                                        |  |                                                  |  |
|----------------------------------------------------------------------------------------|--|--------------------------------------------------|--|
| NAZÁRIO RUBI KUENTZER<br>Prefeito Municipal                                            |  | RODRIGO MELLO WITT<br>Eng. Civil – CREA RS172076 |  |
| <div>PROJETO PONTE PÊNSIL</div> <div>Modelo Construtivo</div> <div>DETALHAMENTOS</div> |  |                                                  |  |
| LOCAL:                                                                                 |  | ESCALA: 1/50                                     |  |
| Linha Marcondes e Linha da Barra                                                       |  | DATA: Setembro/2023                              |  |
| ENGENHARIA                                                                             |  | LTPREFEITURA MUNICIPAL                           |  |
| SHERVEIRAS/RS                                                                          |  | 02                                               |  |