


LEGENDA

- Remendo profundo -
Área = 1203 m²
- 15 PVs

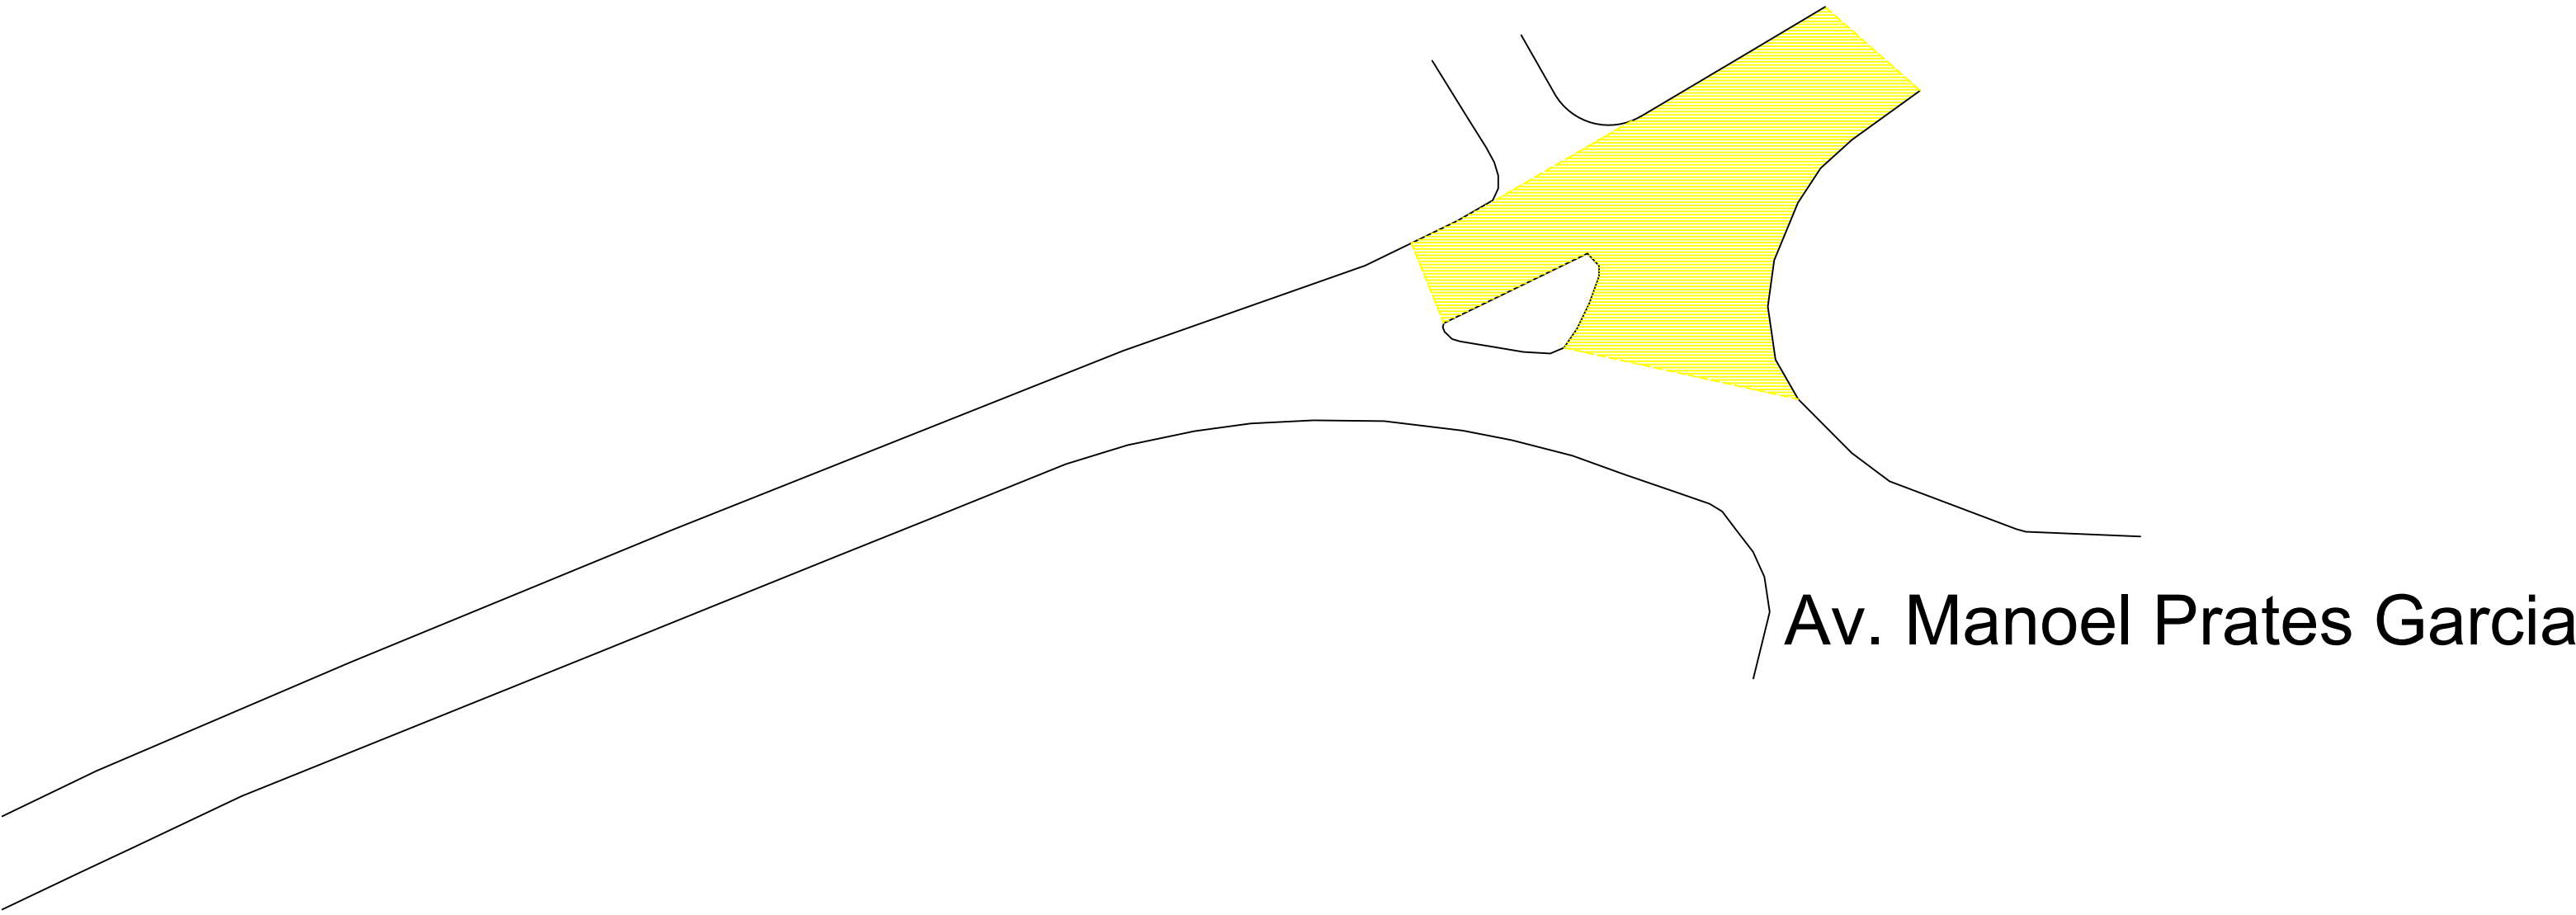

TÍTULO DO PROJETO				
Pavimentação				
PROPRIETÁRIO				
Prefeitura Municipal de Santana do Livramento				
CNPJ		ENDEREÇO DA OBRA		
88.124.961/0001-59		Av. Dom Pedro II		
TÍTULO DA PRANCHA		DESCRIÇÃO DA ETAPA		
Planta baixa		Remendo profundo		
RESP. TÉCNICO		CREA / ART		
Leonardo Urquhart Duarte		RS 243575 / 14105320		
DATA	UNIDADE	PRANCHA	ESCALA	
06/11/2025	Metros	9/28	1/500	