


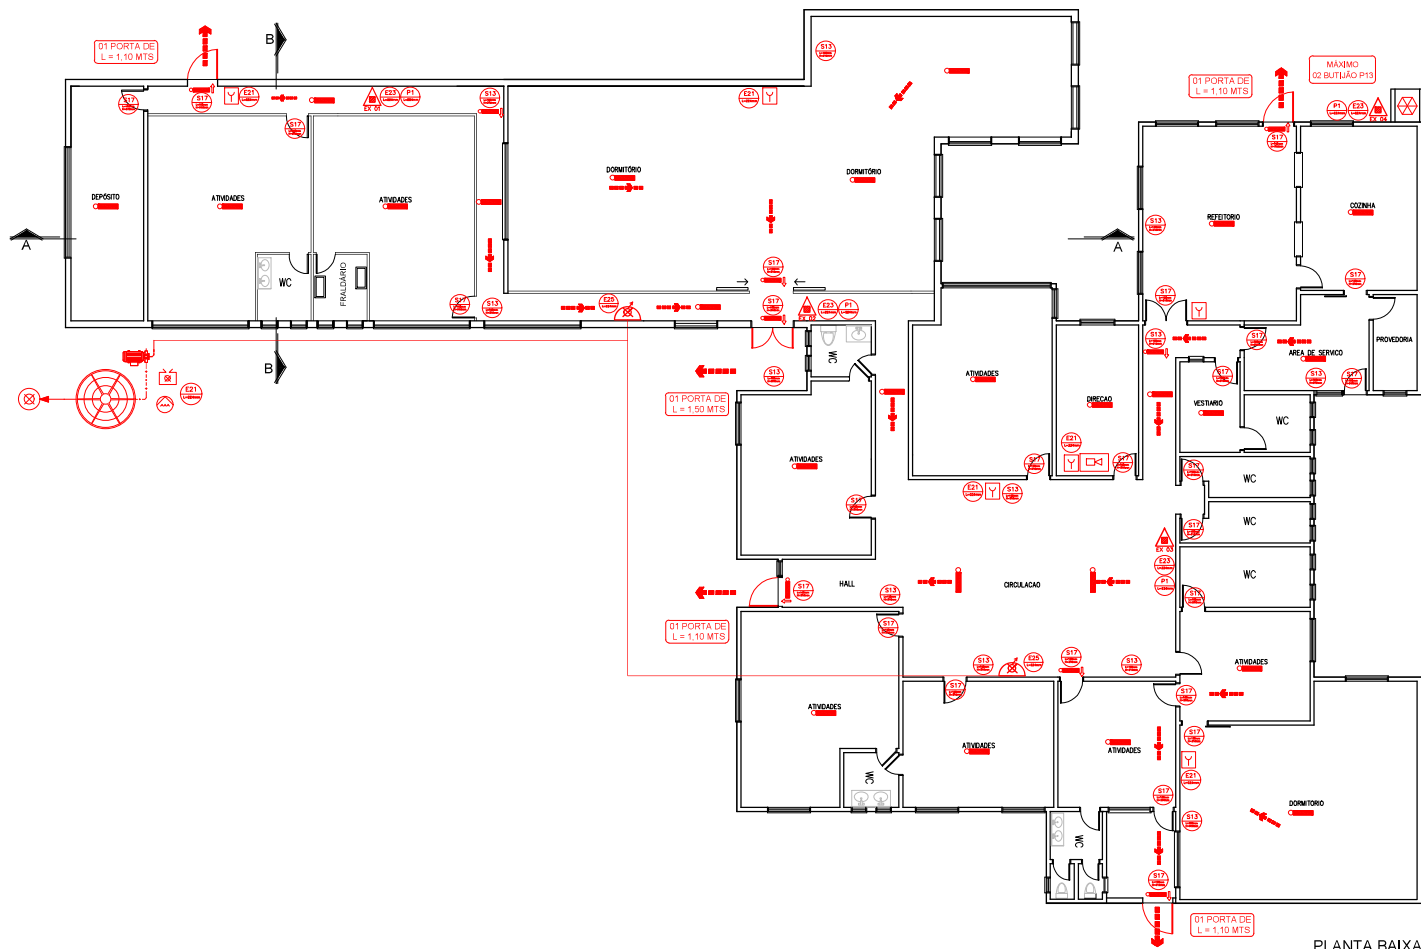

PLANTA BAIXA

LEGENDA	
SÍMBOLO	DESCRIÇÃO
	ILUMINAÇÃO DE EMERGÊNCIA TIPO BALIZAMENTO
	ILUMINAÇÃO DE EMERGÊNCIA
	ILUMINAÇÃO DE EMERGÊNCIA 2X55W
	EXTINTOR INCÊNDIO - TIPO PÓ QUÍMICO ABC
	ROTA DE FUGA - DIREÇÃO A SEGUIR
	ROTA DE FUGA - SAÍDA FINAL
	HIDRANTE SIMPLES DE COMBATE A INCÊNDIO
	REGISTRO DE REGALQUE SEM RETENÇÃO
	RESERVA DE INCÊNDIO "ÁGUA"
	BOMBA DE REGALQUE DE ÁGUA PARA INCÊNDIO
	ADONADOR MANUAL DO SISTEMA DE DETECÇÃO DE ALARME
	CENTRAL DE DETECÇÃO DE ALARME
	CENTRAL DE GÁS GLP

TIPO	CODIGO	SÍMBOLO	SIGNIFICADO	DESCRIÇÃO
PLACAS DE SINALIZAÇÃO NBR 13024	521		PLACA COMANDO MANUAL DE ALARME OU SINALIZAÇÃO II	Ponto de acionamento de alarme de incêndio no interior do local. Deve ser sempre acompanhado de uma mensagem escrita, destacando o equipamento instalado por aquele ponto.
	523		PLACA EXTERIOR DE INCÊNDIO	Indicação de localização das saídas de emergência de emergência.
	523		PLACA ABRIGO DE MANOJETA E HÍDRANTE	Indicação de localização do abrigo de incêndio com os seus hidrantes no seu interior.
	526		PLACA HÍDRANTE DE INCÊNDIO	Indicação de localização do hidrante quando instalado fora do abrigo de mangueira.
	513		PLACA SAÍDA DE EMERGÊNCIA	Indicação de saída (segundo a direita) de uma saída de emergência. Dimensões mínimas: L = 22 H
	514		PLACA SAÍDA DE EMERGÊNCIA	Indicação de uma saída de emergência a ser utilizada antes da porta, para facilitar o seu acesso.
	515		PLACA SAÍDA DE EMERGÊNCIA	a) Indicação de saída de emergência a ser utilizada antes da porta, para facilitar o seu acesso. b) Indicação de saída de emergência a ser utilizada antes da porta, para facilitar o seu acesso.
	516		PLACA SAÍDA DE EMERGÊNCIA	Indicação de saída de fuga no interior das áreas.
	517		PLACA SAÍDA DE EMERGÊNCIA	Indicação de saída de emergência, utilizada antes da porta, para facilitar o seu acesso.
	520		PLACA INSTRUÇÃO DE ABRIGO DE MANOJETA E HÍDRANTE	Indicação de do tipo de equipamento de incêndio instalado antes a porta de fuga. Pode ser complementada pela mensagem "Aberto a esquerda", quando for o caso.
	51		PLACA PROJETO PUMP	Tudo local onde o fumo possa acumular o fumo de incêndio.
	54		PLACA FUMOS UTILIZAR ELEVADOR EM CASO DE INCÊNDIO	Não locais de acesso aos elevadores comuns. Pode ser complementada pela mensagem "Em caso de incêndio não use o elevador", quando for o caso.

Escola Municipal de Ensino Infantil Amor Perfeito

Micael de Melo Jacobi

CREIA RS 130001

SUBSISTENTE DE SINALIZAÇÃO NBR 13024 - VARIANTE

PLACA: SÃO MARCOS - RS

ÁREA CONSTRUTIVA: 856,80 m²


DATA: 05 / 2014

ESCALA: 1 : 100


DESENHO: CARLOS B.

PROJETO: Planta Baixa - PPCI N° 705/1


01

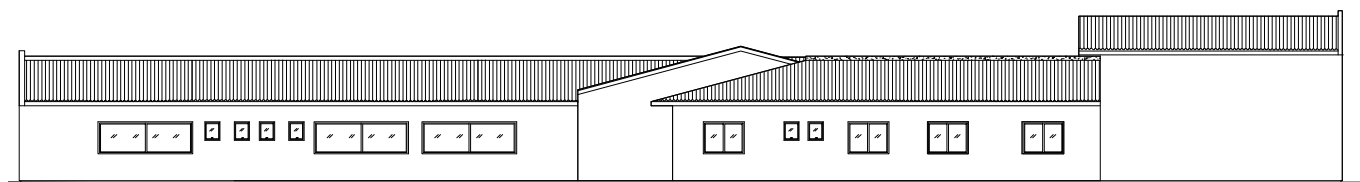

FACHADA SUL

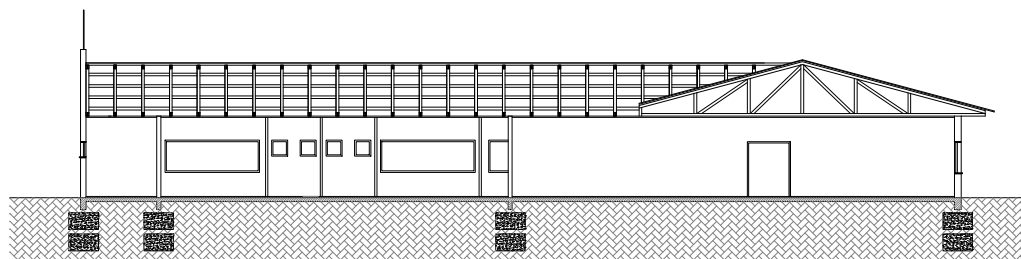


CORTE A - A

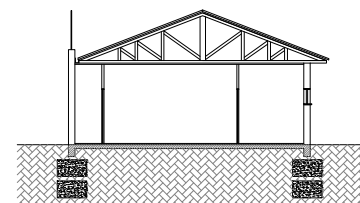

CORTE B - B

Escola Municipal de Ensino Infantil Amor Perfeito			
Micael de Melo Jacobi			
CREA RS: 136290			
RUA DEODO MARTINS COSTA N° 305 CEP 95205-000 - VAGARIA/RS			
LOCAL	SÃO MARCOS - RS		
ÁREA CONSTRUIDA	858,80 m²		
DATA	05 / 2014	ESCALA	1 : 100
PROJETO	CARLOS B.		02

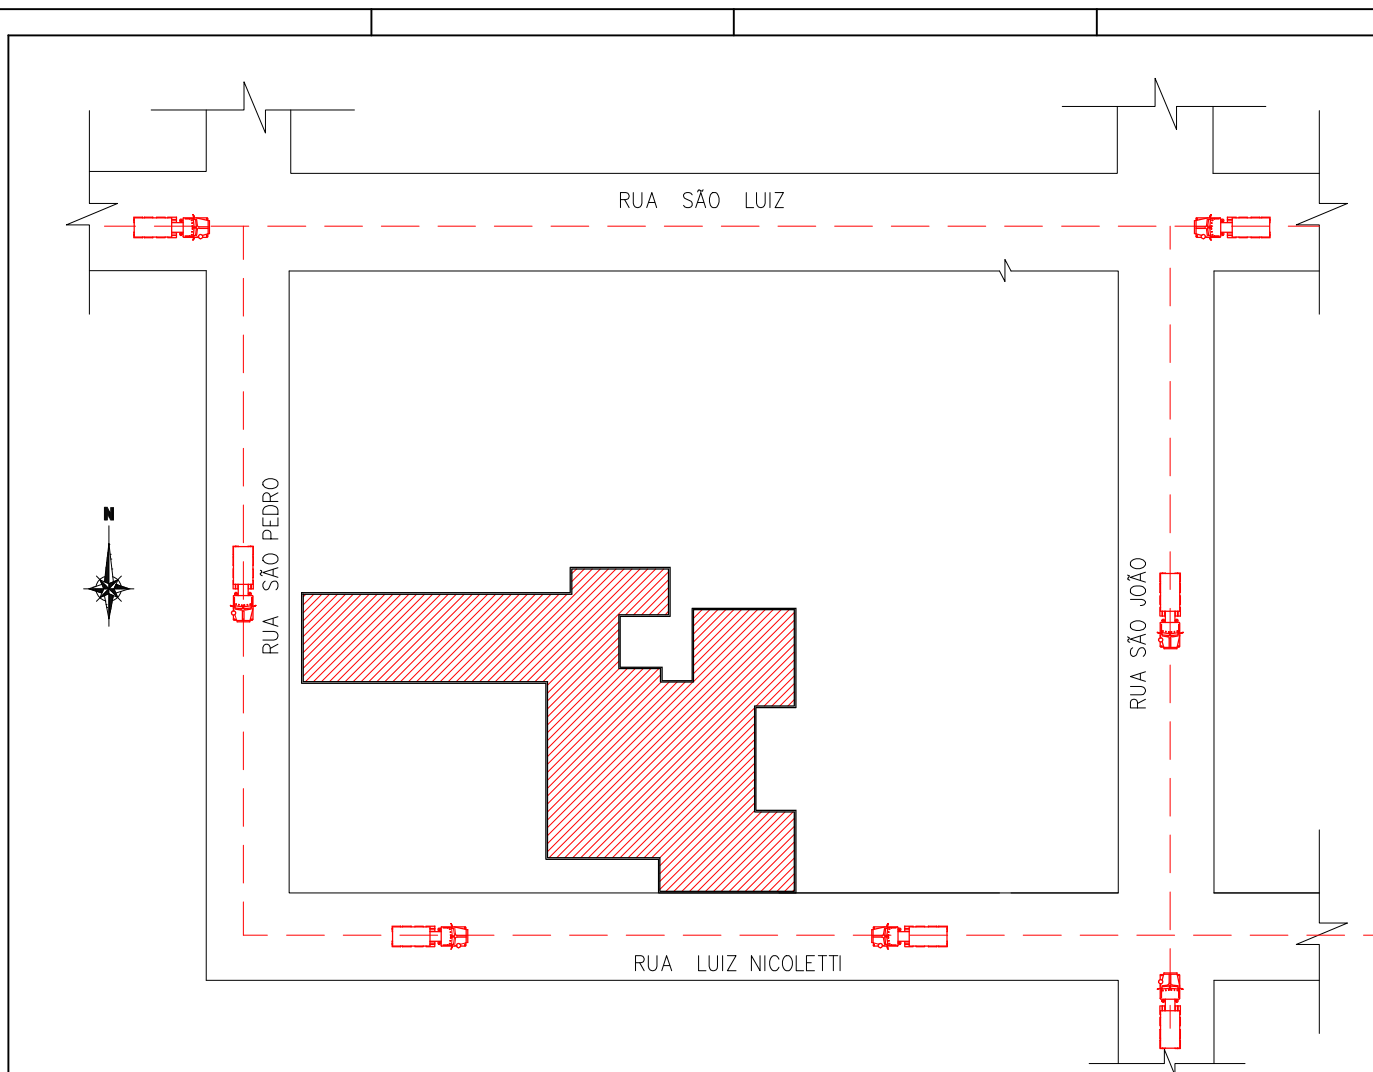

EDIFICAÇÃO EXISTENTE PPCI N° 705/1



ROTA DISPONÍVEL VIATURA BOMBEIROS NOS 2 SENTIDOS



VIATURA BOMBEIROS

PROPRIETÁRIO:

Escola Municipal de Ensino Infantil Amor Perfeito

Micael de Melo Jacobi

CREA RS-139290

RUA DECIO MARTINS COSTA N° 305 CEP 95200-000 VACARIA/RS

CIDADE:

SÃO MARCOS - RS

ASS. PROPRIETÁRIO:

ÁREA CONSTRUÍDA:

858,80 m²

ASS. RESP. TÉCNICO:

DATA:

05 / 2014

ESCALA:

S / ESCALA

DESENHO:

CARLOS B.

PRANCHA:

ASSUNTO:

Planta de Localização PPCI N° 705/1

04