


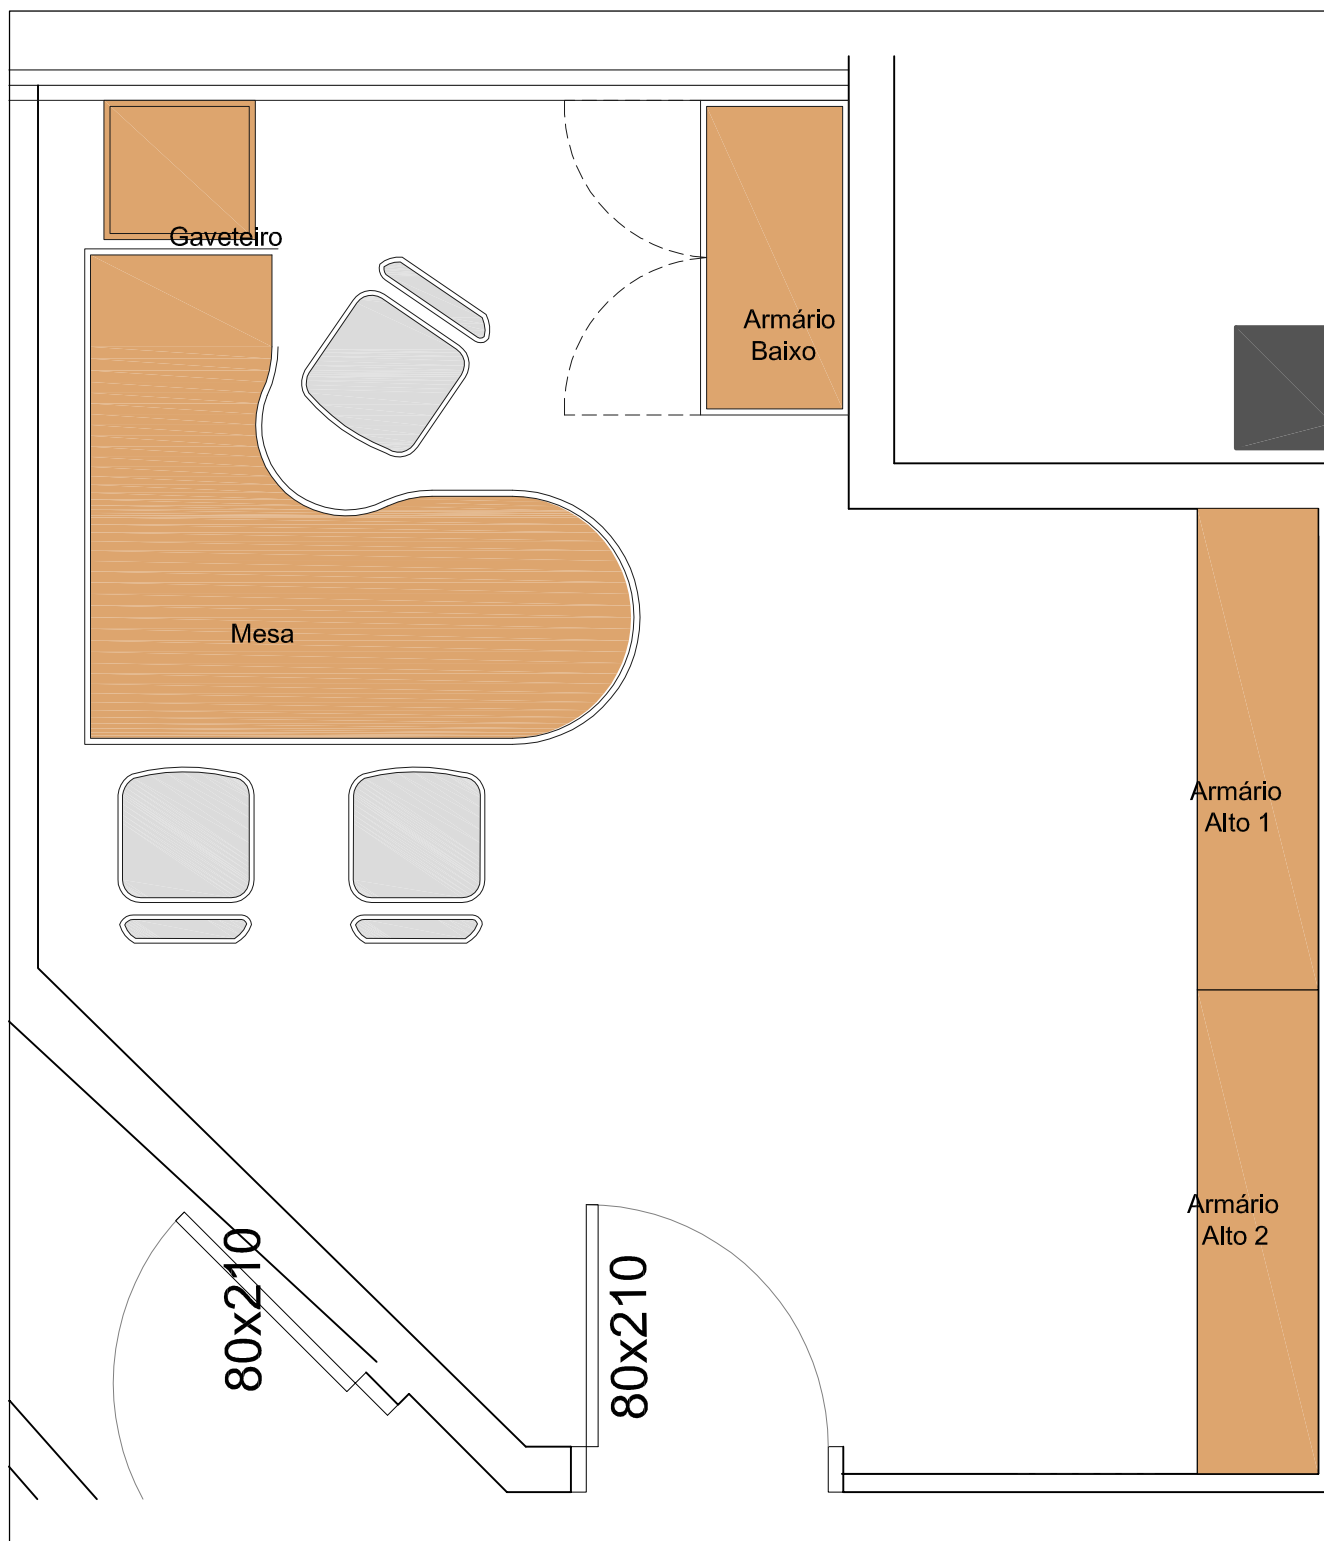

## TRIBUNAL DE CONTAS DO ESTADO DO RS

SERVIÇO DE PROJETOS E OBRAS - SEOB  
Rua Bento Martins, 168 / 4º Andar - Porto Alegre/RS

OBRA:

**TCE - PRÉDIO SEDE - PALÁCIO FLORES DA CUNHA**

ASSUNTO:

**4º ANDAR - GABINETE 4**

CONTEÚDO:

**Mobiliário - Layout**

RESP. TÉCNICO:

PROJETO:

**SEOB**

ESCALA:

**1:25**

DATA:


**Abril/2025**

DESENHO:

**Ana Paula Rychescki**

PRANCHA:

**01** /10

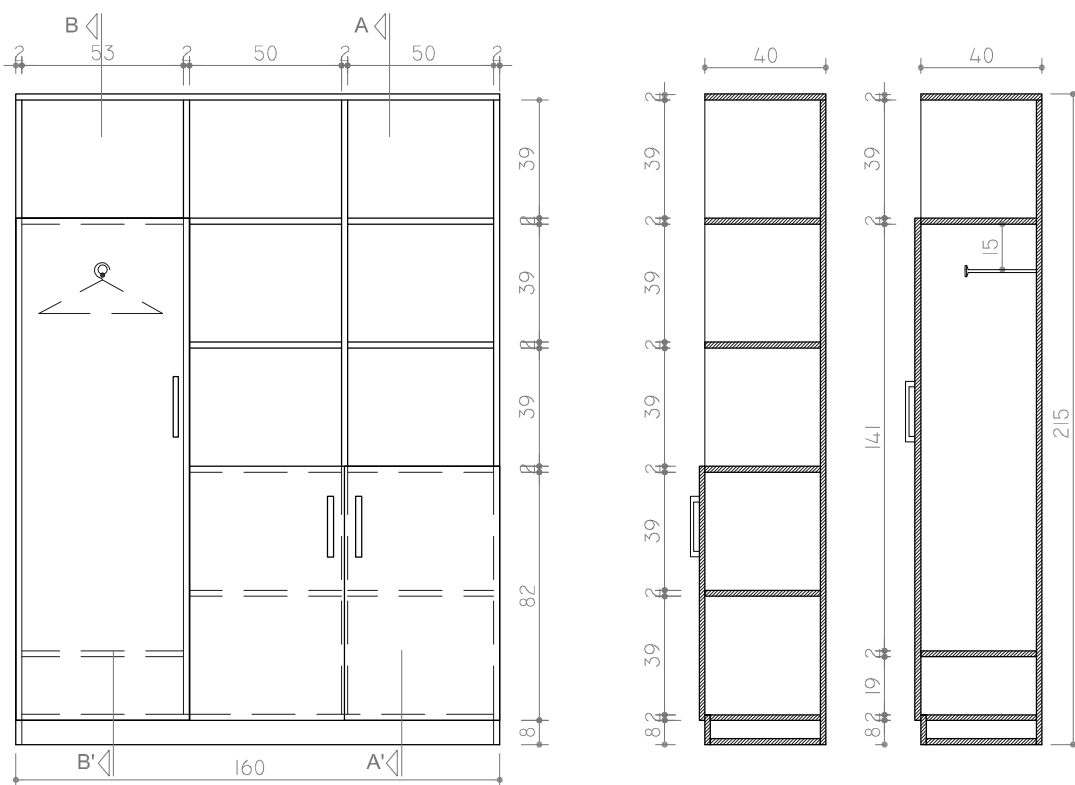

**Especificações:**

- Tampo superior, estrutura posterior, prateleiras, bases e lateral em madeira MDF, de no mínimo 18 mm de espessura, revestida com laminado melamínico fundido por meio de pressão e alta temperatura em ambas as faces, bordas revestidas com termoplástico ou PVC em todo o contorno, na mesma cor do tampo, com alta resistência e espessura mínima de 0,45 mm
- As laterais devem possuir furação que permita regulagem de altura das prateleiras, através de pinos metálicos.
- Portas de giro em madeira MDF de no mínimo 18 mm de espessura, revestidas com laminado melamínico fundido por meio de pressão e alta temperatura em ambas as faces, bordas revestidas com termoplástico ou PVC em todo o contorno, na mesma cor do laminado, com alta resistência e espessura mínima de 2 mm
- Dobradiças em aço de alta resistência, com parafuso para regulagem da porta e braço que permita a abertura com um ângulo entre 105° e 180°, com recobrimento da lateral.
- Cor do laminado melamínico: NOCE AMÊNDOA.



## TRIBUNAL DE CONTAS DO ESTADO DO RS

SERVIÇO DE PROJETOS E OBRAS - SEOB

Rua Bento Martins, 168 / 4º Andar - Porto Alegre/RS

OBRA:

**TCE - PRÉDIO SEDE - PALÁCIO FLORES DA CUNHA**

ASSUNTO:

**4º ANDAR - GABINETE 4**

CONTEÚDO:

**Mobiliário - Armário alto 1**

RESP. TÉCNICO:

PROJETO:

**SEOB**

ESCALA:

**1:25**

DATA:


**Abril/2025**

DESENHO:

**Ana Paula Rychescki**

PRANCHA:

**02**/<sub>10</sub>

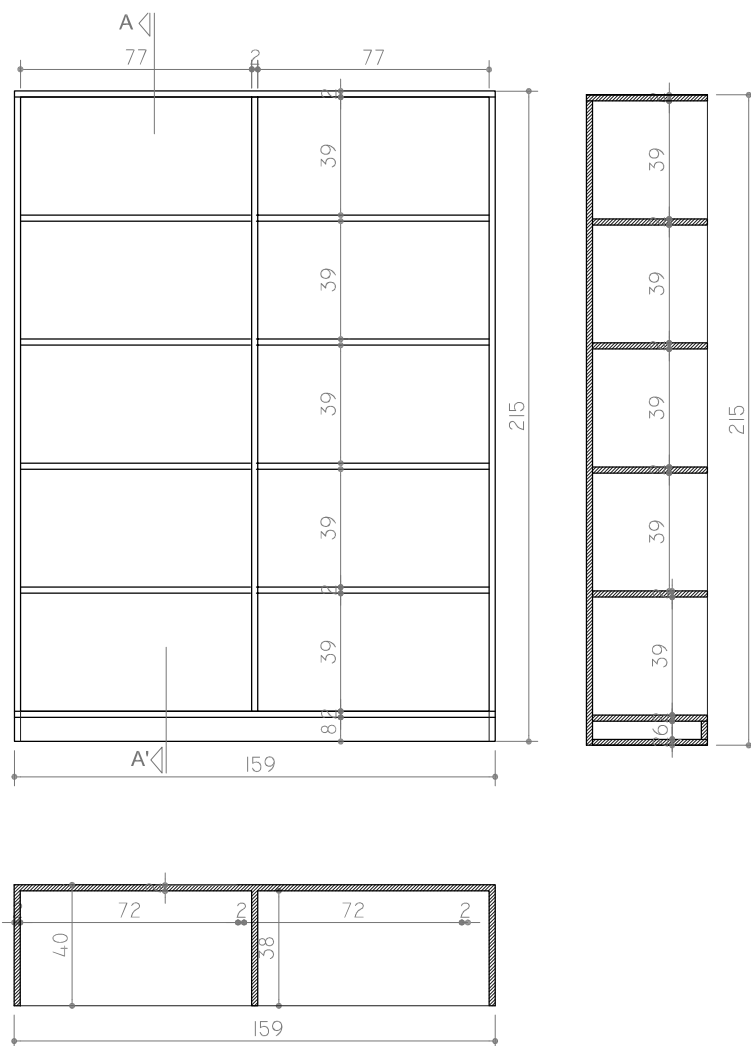

**Especificações:**

- Estante aberta em MDF de 18 mm de espessura, revestidas com laminado melamínico fundido por meio de pressão e alta temperatura em ambas as faces, bordas revestidas com termoplástico ou PVC em todo o contorno, na mesma cor do laminado, com alta resistência e espessura mínima de 2 mm
- Será composto por laterais, fundo e topo superior e 04 prateleiras internas, rodapé e uma divisão interna para reforço da estrutura, de acordo com a representação em projeto
- Cor do laminado melamínico: NOCE AMÊNDOA.



## TRIBUNAL DE CONTAS DO ESTADO DO RS

SERVIÇO DE PROJETOS E OBRAS - SEOB

Rua Bento Martins, 168 / 4º Andar - Porto Alegre/RS

OBRA:

**TCE - PRÉDIO SEDE - PALÁCIO FLORES DA CUNHA**

ASSUNTO:

**4º ANDAR - GABINETE 4**

CONTEÚDO:

**Mobiliário - Armário alto 2**

RESP. TÉCNICO:

PROJETO:

**SEOB**

ESCALA:

**1:25**

DATA:


**Abril/2025**

DESENHO:

**Ana Paula Rychescki**

PRANCHA:

**03/10**

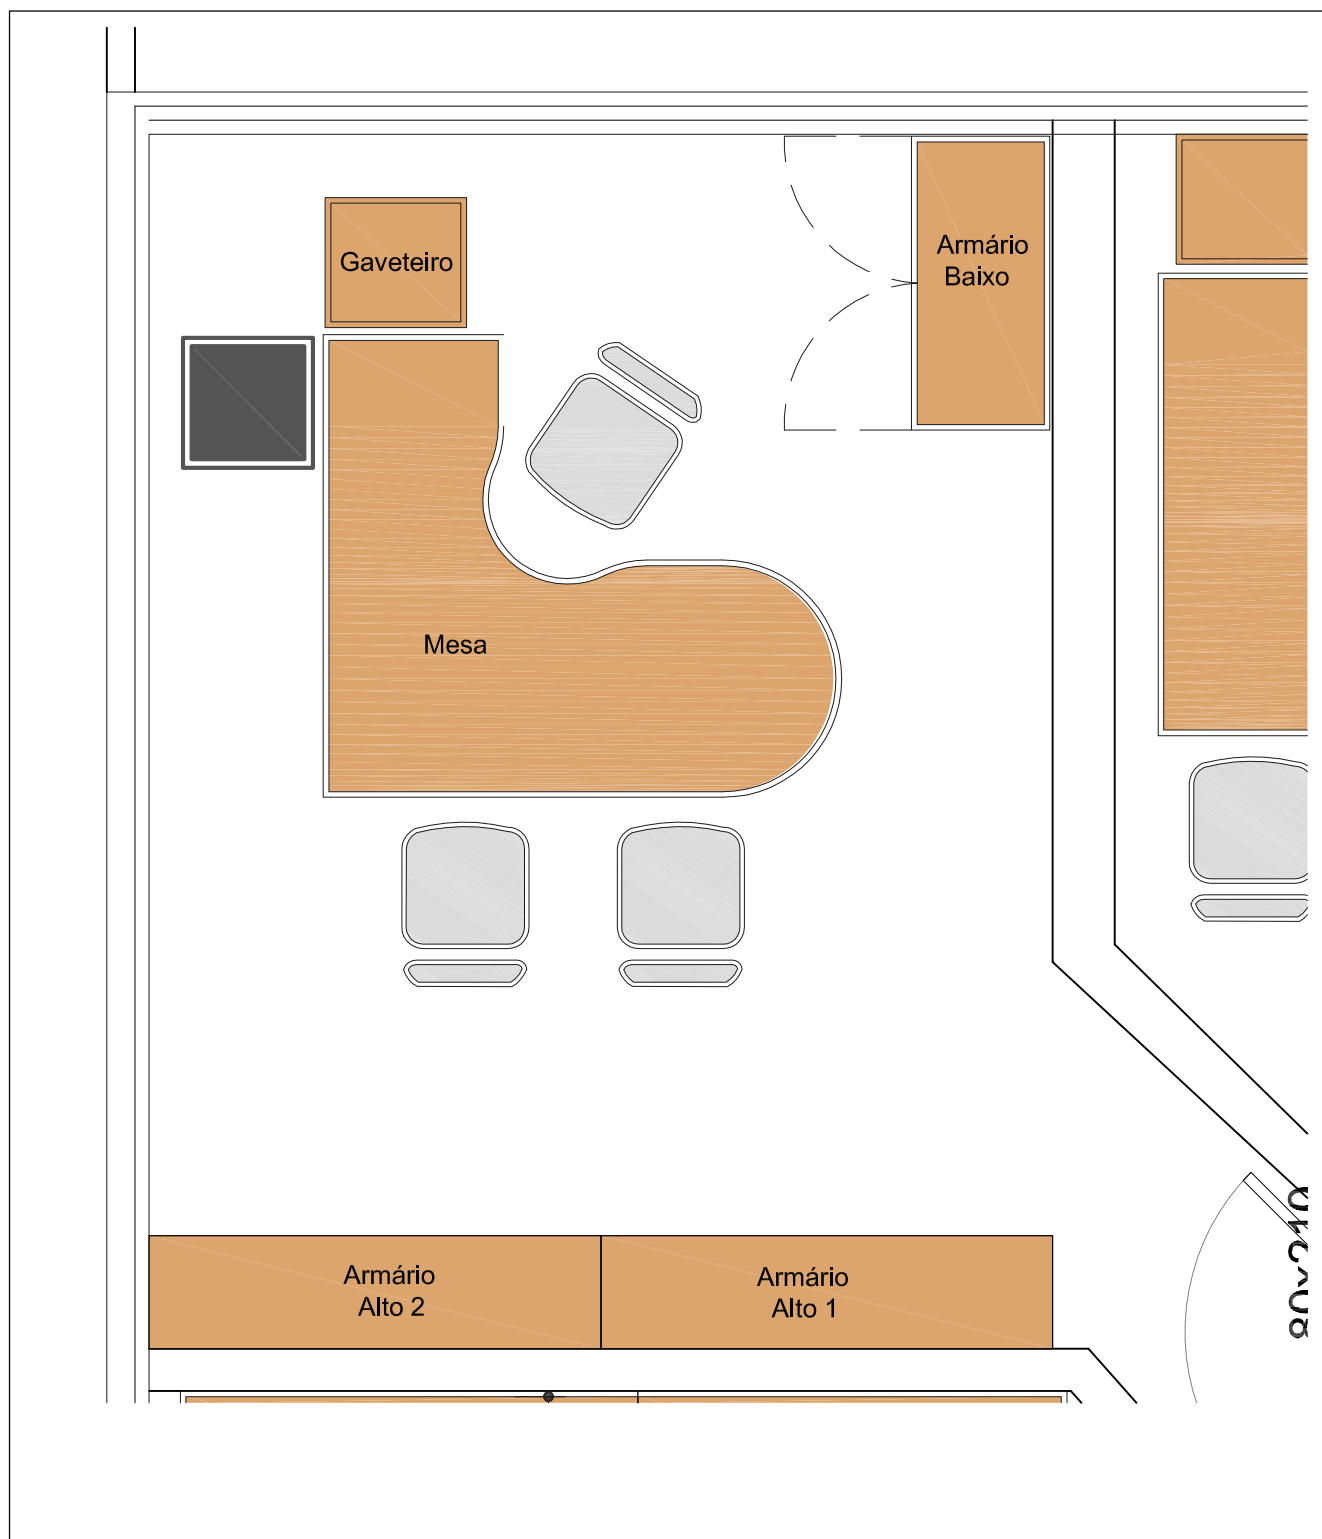

## TRIBUNAL DE CONTAS DO ESTADO DO RS

SERVIÇO DE PROJETOS E OBRAS - SEOB  
Rua Bento Martins, 168 / 4º Andar - Porto Alegre/RS

OBRA:

**TCE - PRÉDIO SEDE - PALÁCIO FLORES DA CUNHA**

ASSUNTO:

**4º ANDAR - GABINETE 5**

CONTEÚDO:

**Mobiliário - Layout**

RESP. TÉCNICO:

PROJETO:

**SEOB**

ESCALA:

**1:25**

DATA:


**Abril/2025**

DESENHO:

**Ana Paula Rychescki**

PRANCHA:

**04/10**

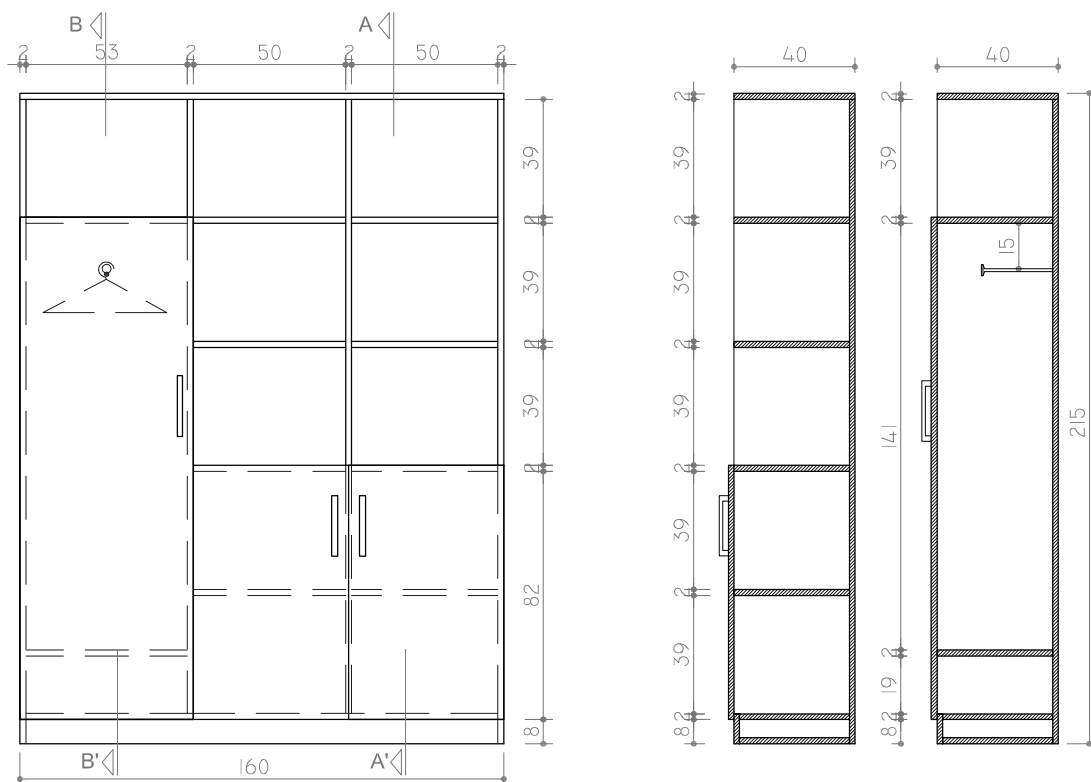

**Especificações:**

- Tampo superior, estrutura posterior, prateleiras, bases e lateral em madeira MDF, de no mínimo 18 mm de espessura, revestida com laminado melamínico fundido por meio de pressão e alta temperatura em ambas as faces, bordas revestidas com termoplástico ou PVC em todo o contorno, na mesma cor do tampo, com alta resistência e espessura mínima de 0,45 mm
- As laterais devem possuir furação que permita regulagem de altura das prateleiras, através de pinos metálicos.
- Portas de giro em madeira MDF de no mínimo 18 mm de espessura, revestidas com laminado melamínico fundido por meio de pressão e alta temperatura em ambas as faces, bordas revestidas com termoplástico ou PVC em todo o contorno, na mesma cor do laminado, com alta resistência e espessura mínima de 2 mm
- Dobradiças em aço de alta resistência, com parafuso para regulagem da porta e braço que permita a abertura com um ângulo entre 105° e 180°, com recobrimento da lateral.
- Cor do laminado melamínico: NOCE AMÊNDOA.



# **TRIBUNAL DE CONTAS DO ESTADO DO RS**

SERVIÇO DE PROJETOS E OBRAS - SEOB

Rua Bento Martins, 168 / 4º Andar - Porto Alegre/RS

OBRA:

**TCE - PRÉDIO SEDE - PALÁCIO FLORES DA CUNHA**

ASSUNTO:

**4º ANDAR - GABINETE 5**

CONTEÚDO:

**Mobiliário - Armário alto 1**

RESP. TÉCNICO:

PROJETO:

**SEOB**

ESCALA:

**1:25**

DATA:


**Abril/2025**

DESENHO:

**Ana Paula Rychescki**

PRANCHA:

**05/10**

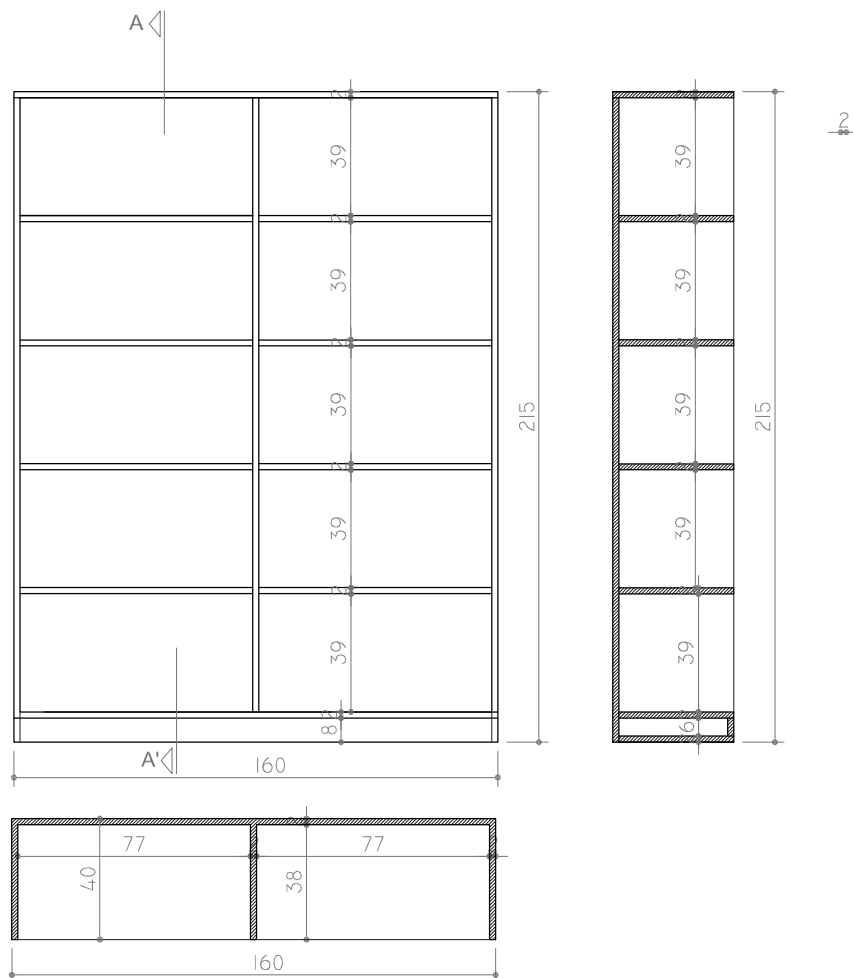

#### Especificações:

- Estante aberta em MDF de 18 mm de espessura, revestidas com laminado melamínico fundido por meio de pressão e alta temperatura em ambas as faces, bordas revestidas com termoplástico ou PVC em todo o contorno, na mesma cor do laminado, com alta resistência e espessura mínima de 2 mm
- Será composto por laterais, fundo e topo superior e 04 prateleiras internas, rodapé e uma divisão interna para reforço da estrutura, de acordo com a representação em projeto
- Cor do laminado melamínico: NOCE AMÊNDOA.



## TRIBUNAL DE CONTAS DO ESTADO DO RS

SERVIÇO DE PROJETOS E OBRAS - SEOB

Rua Bento Martins, 168 / 4º Andar - Porto Alegre/RS

OBRA:

**TCE - PRÉDIO SEDE - PALÁCIO FLORES DA CUNHA**

ASSUNTO:

**4º ANDAR - GABINETE 5**

CONTEÚDO:

**Mobiliário - Armário alto 2**

RESP. TÉCNICO:

PROJETO:

**SEOB**

ESCALA:

**1:25**

DATA:


**Abril/2025**

DESENHO:

**Ana Paula Rychescki**

PRANCHA:

**06**<sub>/10</sub>

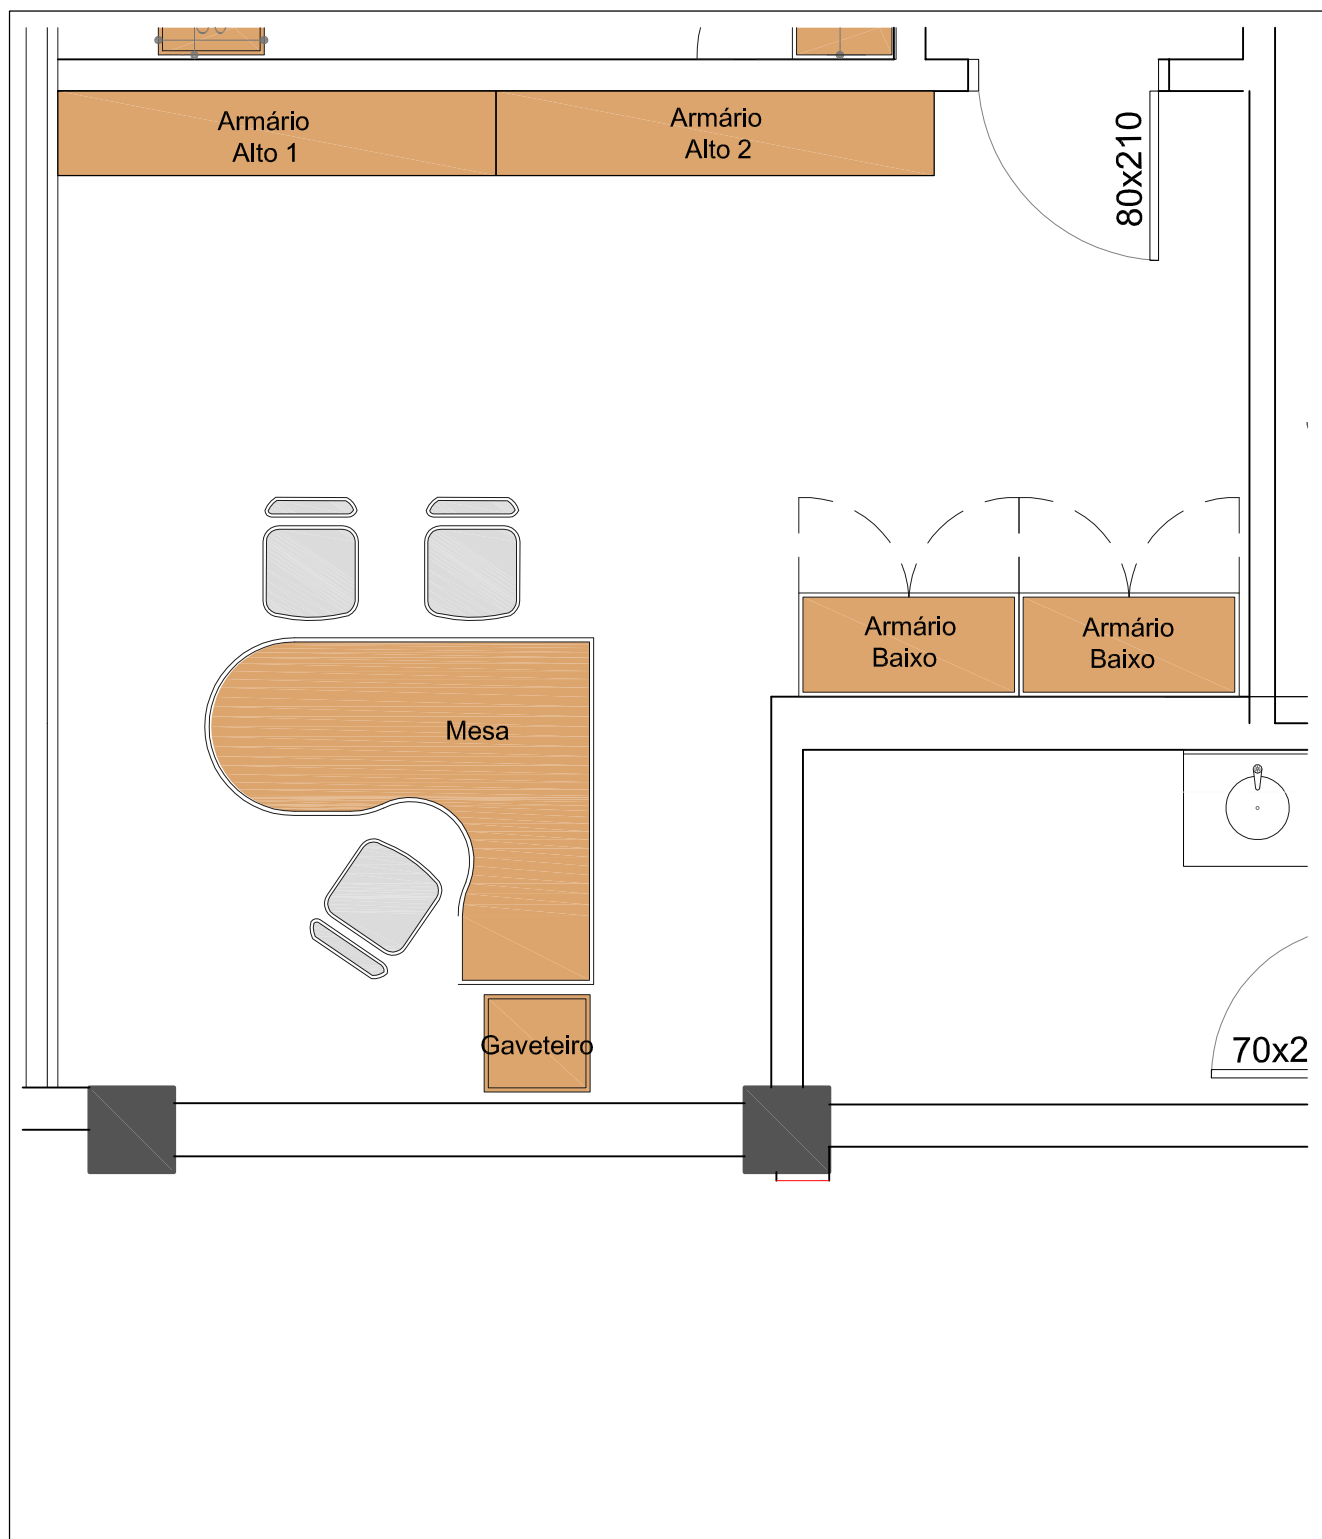

## TRIBUNAL DE CONTAS DO ESTADO DO RS

SERVIÇO DE PROJETOS E OBRAS - SEOB  
Rua Bento Martins, 168 / 4º Andar - Porto Alegre/RS

OBRA:

**TCE - PRÉDIO SEDE - PALÁCIO FLORES DA CUNHA**

ASSUNTO:

**4º ANDAR - GABINETE 7**

CONTEÚDO:

**Mobiliário - Layout**

RESP. TÉCNICO:

PROJETO:

**SEOB**

ESCALA:

**1:25**

DATA:



**Abril/2025**

DESENHO:

**Ana Paula Rychescki**

PRANCHA:

**07** /10

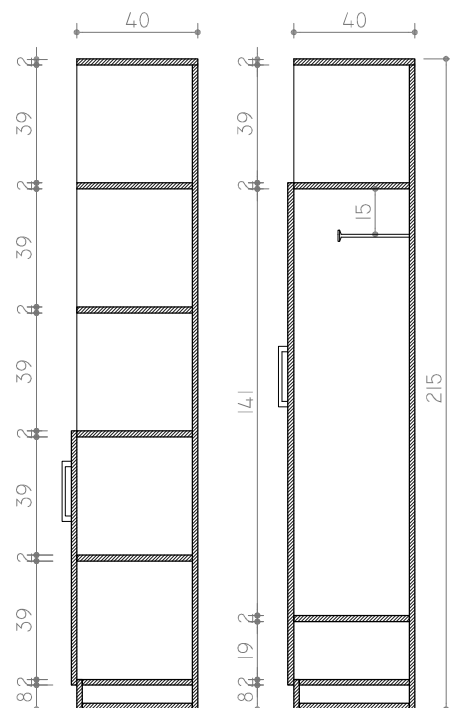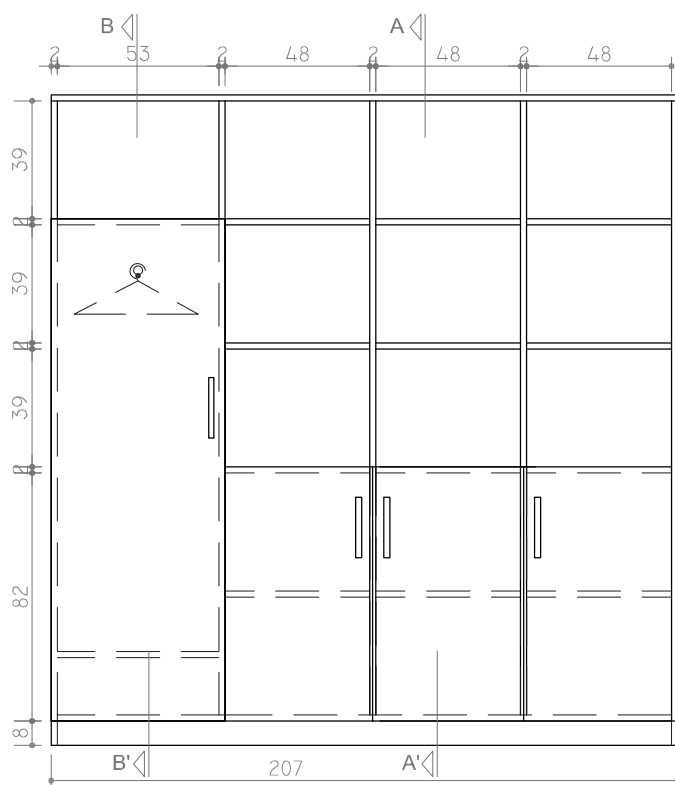

#### Especificações:

- Tampo superior, estrutura posterior, prateleiras, bases e lateral em madeira MDF, de no mínimo 18 mm de espessura, revestida com laminado melamínico fundido por meio de pressão e alta temperatura em ambas as faces, bordas revestidas com termoplástico ou PVC em todo o contorno, na mesma cor do tampo, com alta resistência e espessura mínima de 0,45 mm
- As laterais devem possuir furação que permita regulagem de altura das prateleiras, através de pinos metálicos.
- Portas de giro em madeira MDF de no mínimo 18 mm de espessura, revestidas com laminado melamínico fundido por meio de pressão e alta temperatura em ambas as faces, bordas revestidas com termoplástico ou PVC em todo o contorno, na mesma cor do laminado, com alta resistência e espessura mínima de 2 mm
- Dobradiças em aço de alta resistência, com parafuso para regulagem da porta e braço que permita a abertura com um ângulo entre 105° e 180°, com recobrimento da lateral.
- Cor do laminado melamínico: NOCE AMÊNDOA.



## TRIBUNAL DE CONTAS DO ESTADO DO RS

SERVIÇO DE PROJETOS E OBRAS - SEOB

Rua Bento Martins, 168 / 4º Andar - Porto Alegre/RS

OBRA:

**TCE - PRÉDIO SEDE - PALÁCIO FLORES DA CUNHA**

ASSUNTO:

**4º ANDAR - GABINETE 7**

CONTEÚDO:

**Mobiliário - Armário alto 1**

RESP. TÉCNICO:

PROJETO:

**SEOB**

ESCALA:

**1:25**

DATA:


**Abril/2025**

DESENHO:

**Ana Paula Rychescki**

PRANCHA:

**08/10**

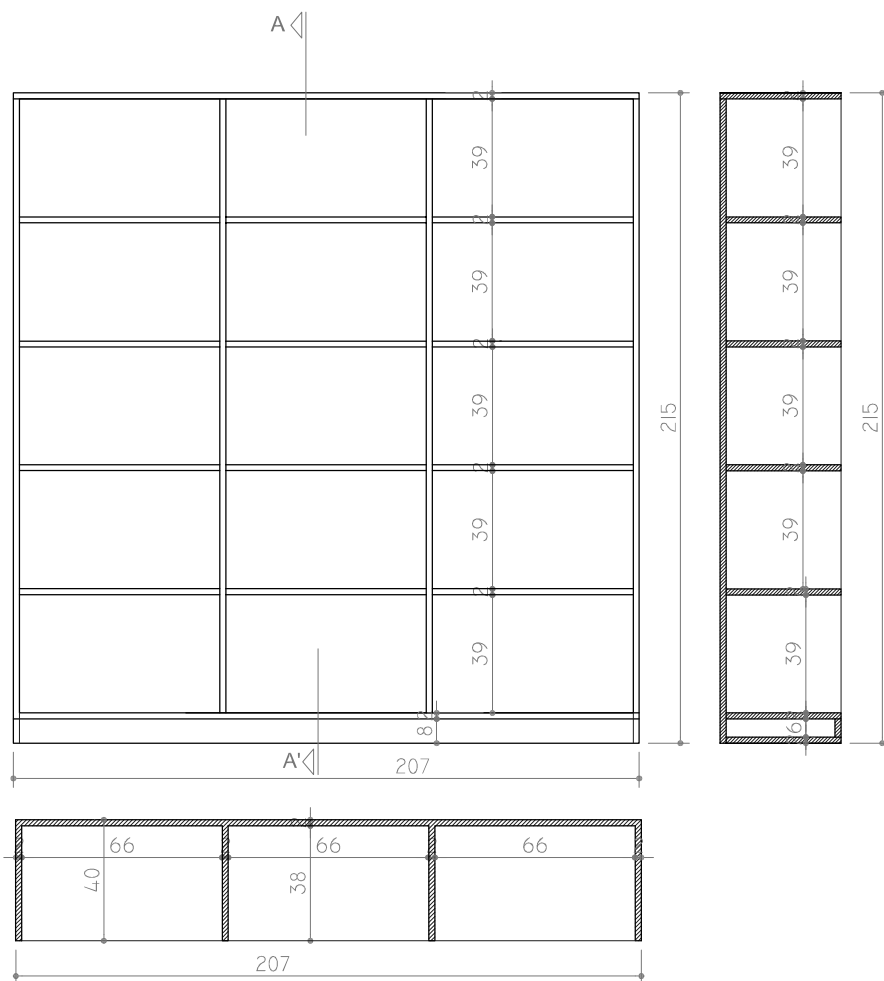

**Especificações:**

- Estante aberta em MDF de 18 mm de espessura, revestidas com laminado melamínico fundido por meio de pressão e alta temperatura em ambas as faces, bordas revestidas com termoplástico ou PVC em todo o contorno, na mesma cor do laminado, com alta resistência e espessura mínima de 2 mm
- Será composto por laterais, fundo e topo superior e 04 prateleiras internas, rodapé e uma divisão interna para reforço da estrutura, de acordo com a representação em projeto
- Cor do laminado melamínico: NOCE AMÊNDOA.



## TRIBUNAL DE CONTAS DO ESTADO DO RS

SERVIÇO DE PROJETOS E OBRAS - SEOB

Rua Bento Martins, 168 / 4º Andar - Porto Alegre/RS

OBRA:

**TCE - PRÉDIO SEDE - PALÁCIO FLORES DA CUNHA**

ASSUNTO:

**4º ANDAR - GABINETE 7**

CONTEÚDO:

**Mobiliário - Armário alto 2**

RESP. TÉCNICO:

PROJETO:

**SEOB**

ESCALA:

**1:25**

DATA:

**Abril/2025**

DESENHO:

**Ana Paula Rychescki**

PRANCHA:

**09/10**

