



Área de reperfilagem com CBUQ = 588,00 m<sup>2</sup>

Av. Carlos Alberto Schaedler

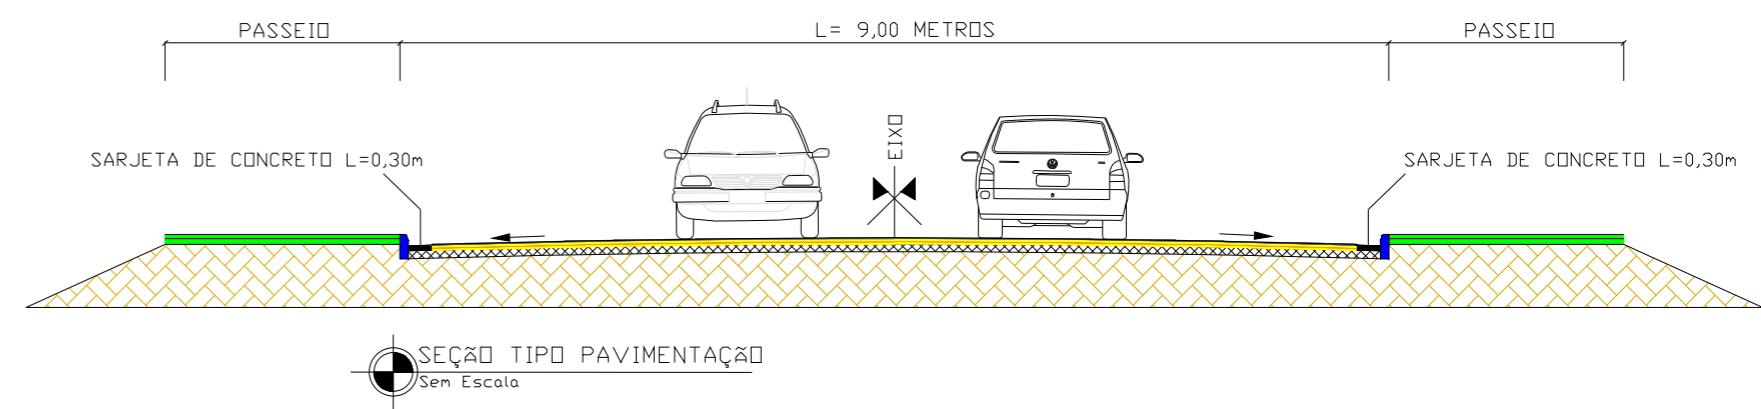

LEGENDA:

- REVESTIMENTO ASFÁLTICO CBUQ < ESPESSURA MÍNIMA COMPACTADA 3,00 cm >
- REPERFILAGEM CBUQ < ESPESSURA MÍNIMA COMPACTADA 4,00 cm >
- PEDRAS IRREGULARES
- TERRENO EXISTENTE

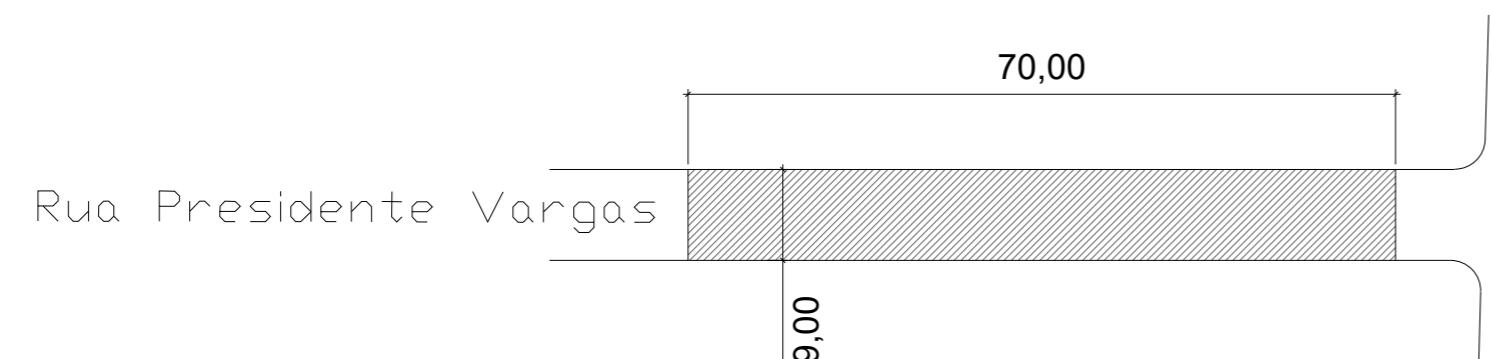

Área de capa final com CBUQ = 588,00 m<sup>2</sup>

Av. Carlos Alberto Schaedler

## Pavimentação Asfáltica

Obra      Local

Rua Presidente Vargas  
Alecrim - RS

Proprietário

Prefeitura Municipal de Alecrim - RS

Engº Civil - CREA/RS 102.506-D  
Responsável  
Técnico

Prefeito  
Municipal

Tema: PLANTA DE PAVIMENTAÇÃO

Escala: Indicada      Data: Julho/2025      Revisão:

prancha  
**02**

04