


Rua Quarenta e Um

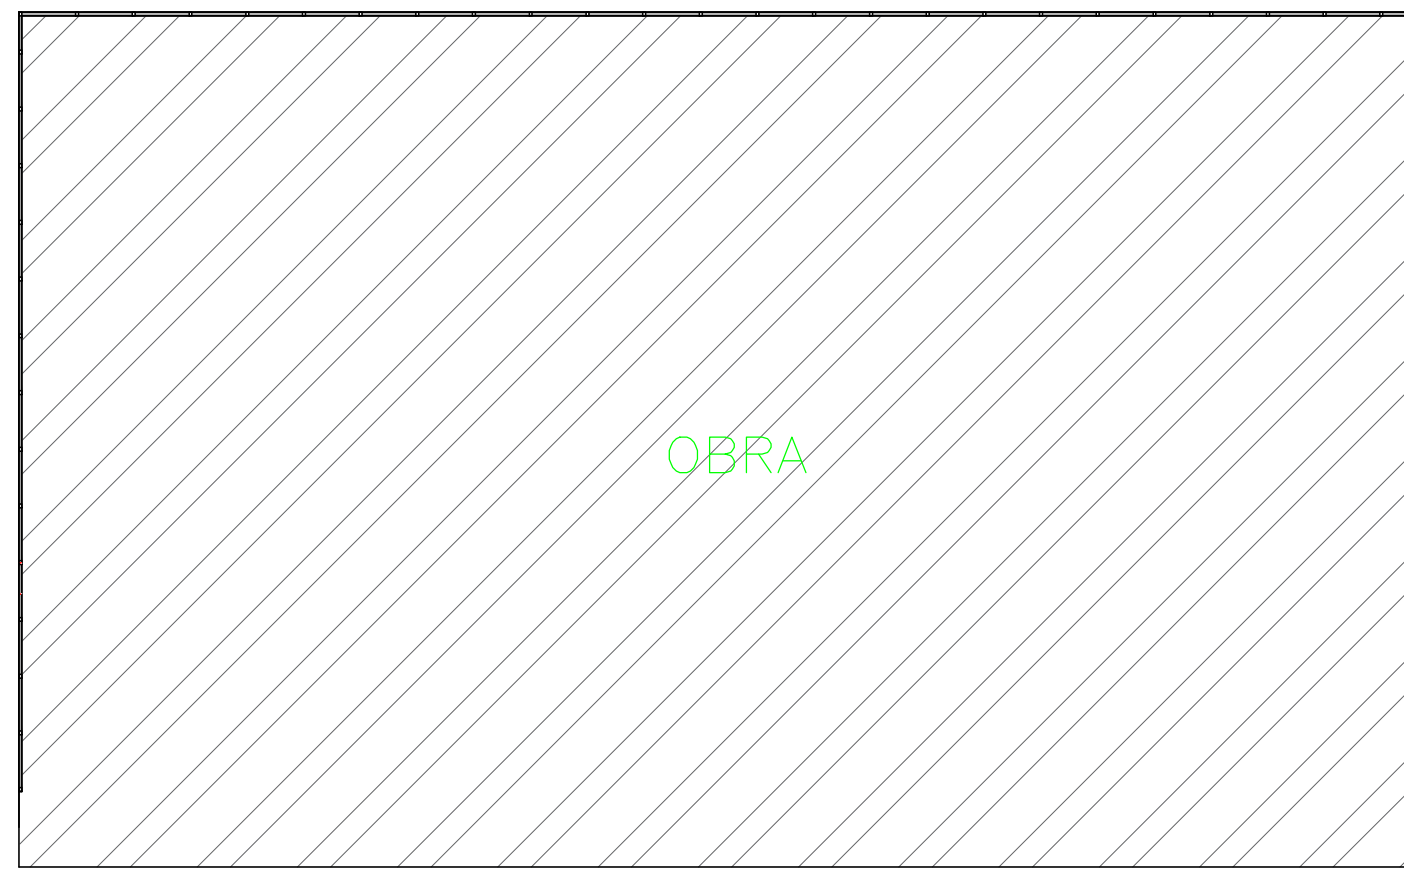

Terreno da Prefeitura

OBRA

Recuo de Jardim
45,44

Avenida Academia Riograndense de Letras

Canteiro Central



PREFEITURA MUNICIPAL DE IMBÉ/RS
DEPARTAMENTO DE EFICIÊNCIA ENERGÉTICA

LEGENDA

	PLACA SOLAR		MEDIDOR
	DISJUNTOR MONOPOLAR		ATERRAMENTO
	DISJUNTOR BIPOLAR		PADRÃO DE ENTRADA
	DISJUNTOR TRIPOLAR		NEUTRO, FASE, TERRA, PEN
	DPS CA		CONDUTOR POSITIVO E NEGATIVO
	INVERSOR DE FREQUÊNCIA		DPS CC
			CHAVE SECCIONADORA

SECRETÁRIO MUNICIPAL: _____ RESP.TÉCNICO: LUCAS MARTINS WOLKER
CREA RS 252418

OBRA: GERADOR DE ENERGIA SOLAR/MICROGERAÇÃO DISTRIBUÍDA

ENDEREÇO: AV. ACAD. RIO GRANDENSE DE LETRAS, N° 1351, BAIRRO MARILUZ

CONTEÚDO: _____ LOCALIZAÇÃO: _____ PRANCHA: 04/04

DATA: 09/2025 ESCALA: 1/100

CENTRO ADMINISTRATIVO - AV. PARAGUASSÚ, 1043 - CENTRO - IMBÉ/RS
CEP 95.625-000 - 51 3627 8200 - dee.imbe@imbe.rs.gov.br