


AVENIDA BRASIL

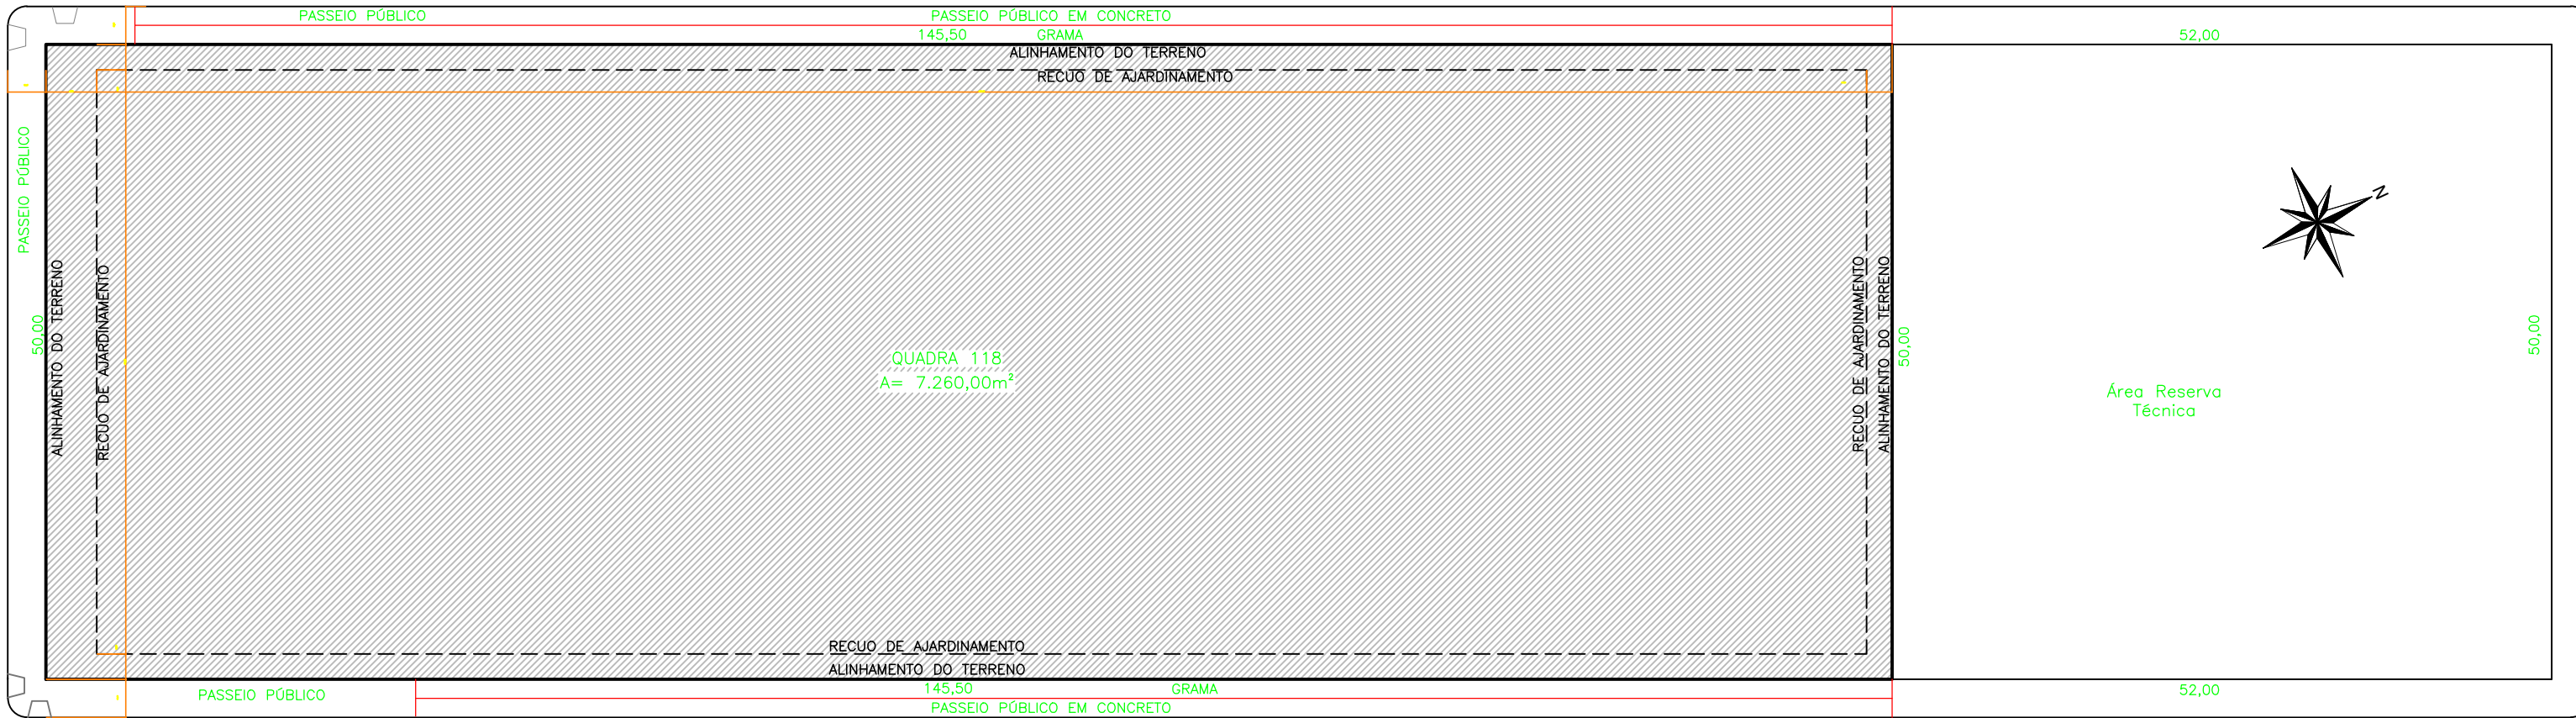

AVENIDA DOM PEDRO II

PLANTA DE SITUAÇÃO

esc 1:500



PREFEITURA MUNICIPAL DE IMBÉ/RS
DEPARTAMENTO DE EFICIÊNCIA ENERGÉTICA

SECRETÁRIO MUNICIPAL: _____ RESP. TÉCNICO: **LUCAS MARTINS WOLKER**
CREA RS 252418

OBRA: **GERADOR DE ENERGIA SOLAR/MICROGERAÇÃO DISTRIBUÍDA**
ENDEREÇO: **AV. BRASIL, N°1060, BAIRRO PRESIDENTE**

CONTEÚDO: **LOCALIZAÇÃO** PRANCHA: **04/04**

DATA: **09/2025** ESCALA: **1/100**

CENTRO ADMINISTRATIVO - AV. PARAGUASSÚ, 1043 - CENTRO - IMBÉ/RS
CEP 95.625-000 - 51 3627 8200 - dee.imbe@imbe.rs.gov.br