

PROJETO EXECUTIVO DE SINALIZAÇÃO INTERNA E EXTERNA - WAYFINDING - DAS
EDIFICAÇÕES QUE COMPÕEM A CÂMARA MUNICIPAL DE PORTO ALEGRE

PROJETO EXECUTIVO - REV 01


CONCEITUAÇÃO

A proposta de sinalização para a Câmara Municipal de Porto Alegre foi concebida a partir de uma abordagem que valoriza a clareza, a elegância e a longevidade estética, em consonância com o caráter institucional e solene do espaço.

PALETA DE CORES:

Optou-se por uma paleta de tons sóbrios — cinza, preto e branco — que reforça a formalidade esperada em uma casa legislativa, ao mesmo tempo em que confere atemporalidade e sofisticação ao conjunto.

PANTONE
BLACK 6C

 

PANTONE
419 XGC



PANTONE
000C



TIPOGRAFIA:

A tipografia adotada no projeto segue os mesmos princípios de elegância, legibilidade e unidade visual que orientam toda a proposta. Para a maior parte da sinalização, foi utilizada a família tipográfica *Technic*, em suas variações *Regular*, *Lite* e *Bold*, permitindo o uso de diferentes espessuras conforme a hierarquia das informações, sem perder a coerência estética. Trata-se de uma fonte de traços precisos e contemporâneos, que reforça a linguagem visual formal e limpa do projeto.

Para os letreiros de identificação externa e de ambientes principais, buscou-se preservar a identidade já existente na edificação, mantendo-se a mesma fonte presente nos letreiros atuais da CMPA (Futura Md BT), garantindo assim a continuidade visual e a integração entre as sinalizações novas e preexistentes.

TECHNIC LITE

FUTURA MD BT

TECHNIC REGULAR

TECHNIC BOLD

PICTOGRAMAS:

Os pictogramas utilizados seguem uma linha visual minimalista, com traços limpos e de fácil interpretação, garantindo acessibilidade e compreensão imediata por parte dos diversos públicos que frequentam o edifício. Essa simplicidade visual não compromete a expressividade dos elementos gráficos, que foram cuidadosamente desenhados para assegurar uma comunicação eficiente, sem ruídos visuais ou excesso de informação.



VERSATILIDADE:

Ciente da dinâmica de uso dos espaços, especialmente das salas ocupadas por vereadores e gabinetes, o projeto incorpora soluções tecnológicas e modulares que permitem atualizações com agilidade e economia. Entre elas, destaca-se o uso de pictogramas magnéticos intercambiáveis e os suportes com nomes em acetato removível. Esses elementos possibilitam a substituição de informações sem a necessidade de refazer toda a placa, promovendo sustentabilidade, padronização e flexibilidade ao longo dos anos, diante de possíveis mudanças de layout ou ocupação.

A sinalização proposta, portanto, equilibra forma e função: traduz a identidade institucional da Câmara com discrição e elegância, ao mesmo tempo em que responde de forma inteligente às necessidades de adaptação e manutenção do edifício.

MATERIALIDADE:

A concepção da sinalização para a CMPA baseia-se na seleção de materiais que aliam durabilidade, facilidade de manutenção e sustentabilidade econômica.

As placas internas serão confeccionadas em chapas de acrílico, material reconhecido por sua leveza, resistência a impactos e intempéries, além de ser de fácil usinagem e instalação.

Elementos como números das salas, pictogramas, textos em braille e setas direcionais serão produzidos em acrílico branco cortado a laser e aplicados diretamente sobre as chapas, garantindo destaque visual e tátil. A impressão dos demais elementos gráficos será realizada em impressão vinil UV. Além da qualidade da impressão UV, este método foi utilizado por permitir a substituição do adesivo na chapa sempre que necessário.

As placas externas serão confeccionadas com chapas de ACM. Este material foi escolhido por oferecer excelente rigidez estrutural sem acrescentar peso excessivo, o que facilita o transporte, a instalação e a manutenção. Além disso, o ACM apresenta elevada resistência a intempéries, raios UV e corrosão.

Os letreiros serão confeccionados em PVC expandido, formando letras caixa de diferentes dimensões, conforme especificado no projeto.

A fixação das placas de identificação de ambientes será realizada com fitas dupla-face de alta resistência e durabilidade, enquanto os letreiros e murais de aviso serão fixados com parafusos de aço inoxidável, garantindo estabilidade e segurança.

QUALITATIVO

As sinalizações foram organizadas por tipologia, a fim de facilitar a compreensão do projeto e garantir coerência em sua aplicação em todos os ambientes. A seguir, apresentamos uma visão geral das diferentes tipologias propostas. Nas próximas páginas, cada uma será detalhada com exemplos e orientações específicas de aplicação.

SINALIZAÇÃO TIPO A – INDICATIVA DE AMBIENTES RELEVANTES

Esse tipo de sinalização é composto por duas placas: uma instalada diretamente na porta da sala e outra do tipo bandeira, fixada perpendicularmente à parede. Foi aplicada em ambientes que possuem numeração pré-definida e alto grau de importância para os visitantes da Câmara, como plenário, gabinetes e salas de reunião.

SINALIZAÇÃO TIPO B – INDICATIVA DE AMBIENTES SEM NUMERAÇÃO

Utilizada em salas que não possuem numeração, esta sinalização é composta apenas por uma placa instalada na porta. A placa contém o nome da sala e um pictograma, facilitando sua identificação mesmo à distância.

SINALIZAÇÃO TIPO C – INDICATIVA DE AMBIENTES TÉCNICOS

Semelhante à sinalização do Tipo A, essa tipologia é aplicada em salas com numeração pré-definida, mas que são de uso exclusivo da equipe técnica da CMPA, como almoxarifados, depósitos e salas de manutenção. Por se tratarem de espaços com acesso restrito e menor circulação de visitantes, não foi prevista a instalação de placa do tipo bandeira.

SINALIZAÇÃO TIPO D – DIRECIONAL

As sinalizações do Tipo D têm como objetivo orientar o deslocamento dentro da edificação. São subdivididas em seis categorias:

- D1: Placas direcionais instaladas nas paredes, indicando os sentidos para as principais salas do pavimento.
- D2: Placas instaladas nos elevadores (internas e externas), informando os ambientes localizados em cada pavimento.
- D3: Placas instaladas nas escadas, indicando as principais salas nos pavimentos superior e inferior.
- D4: Placas braille instaladas nas escadas, com a indicação de cada pavimento próximo aos corrimãos.
- D5: Placas direcionais específicas para escadas secundárias.
- D6: Mapas do pavimento, identificando a localização das salas e indicando o ponto de observação do usuário ("você está aqui").
- D7: Totem direcional utilizado na área externa da CMPA.

SINALIZAÇÃO TIPO E – LETREIROS INDICATIVOS

Essa tipologia contempla letreiros instalados em ambientes de maior relevância da Câmara, desde que apresentem condições espaciais adequadas para sua implantação. Considerando a existência prévia de letreiros na edificação, buscou-se preservar a identidade visual já estabelecida, mantendo a mesma fonte tipográfica e disposição dos elementos gráficos. Dessa forma, assegura-se a continuidade estética e a coerência visual em todo o edifício.

QUALITATIVO

SINALIZAÇÃO TIPO F – INFORMATIVA GERAL

Inclui diferentes tipos de sinalização com foco em orientações e avisos ao público e servidores. São subdivididas nas seguintes categorias:

- Murais de aviso: instalados em corredores estratégicos, com a finalidade de divulgar informações institucionais, comunicados internos e materiais de interesse público.
- Placas com orientações de limpeza de chimarrões: a serem instaladas em banheiros e copas, promovendo boas práticas de higiene.
- Placas com demais orientações de conduta: como as que indicam a proibição de mover cadeiras ou consumir alimentos nas salas de reunião, contribuindo para a preservação dos ambientes e o bom uso das instalações.

ADESIVOS – JATEAMENTO DE VIDROS


Os adesivos jateados serão aplicados em superfícies de vidro ao longo da edificação. Além de contribuírem esteticamente para o ambiente, esses adesivos exercem funções importantes de segurança – por meio da criação de faixas visuais que evitam colisões – e de padronização visual, reforçando a identidade institucional da Câmara.

REFERÊNCIAS




REFERÊNCIAS



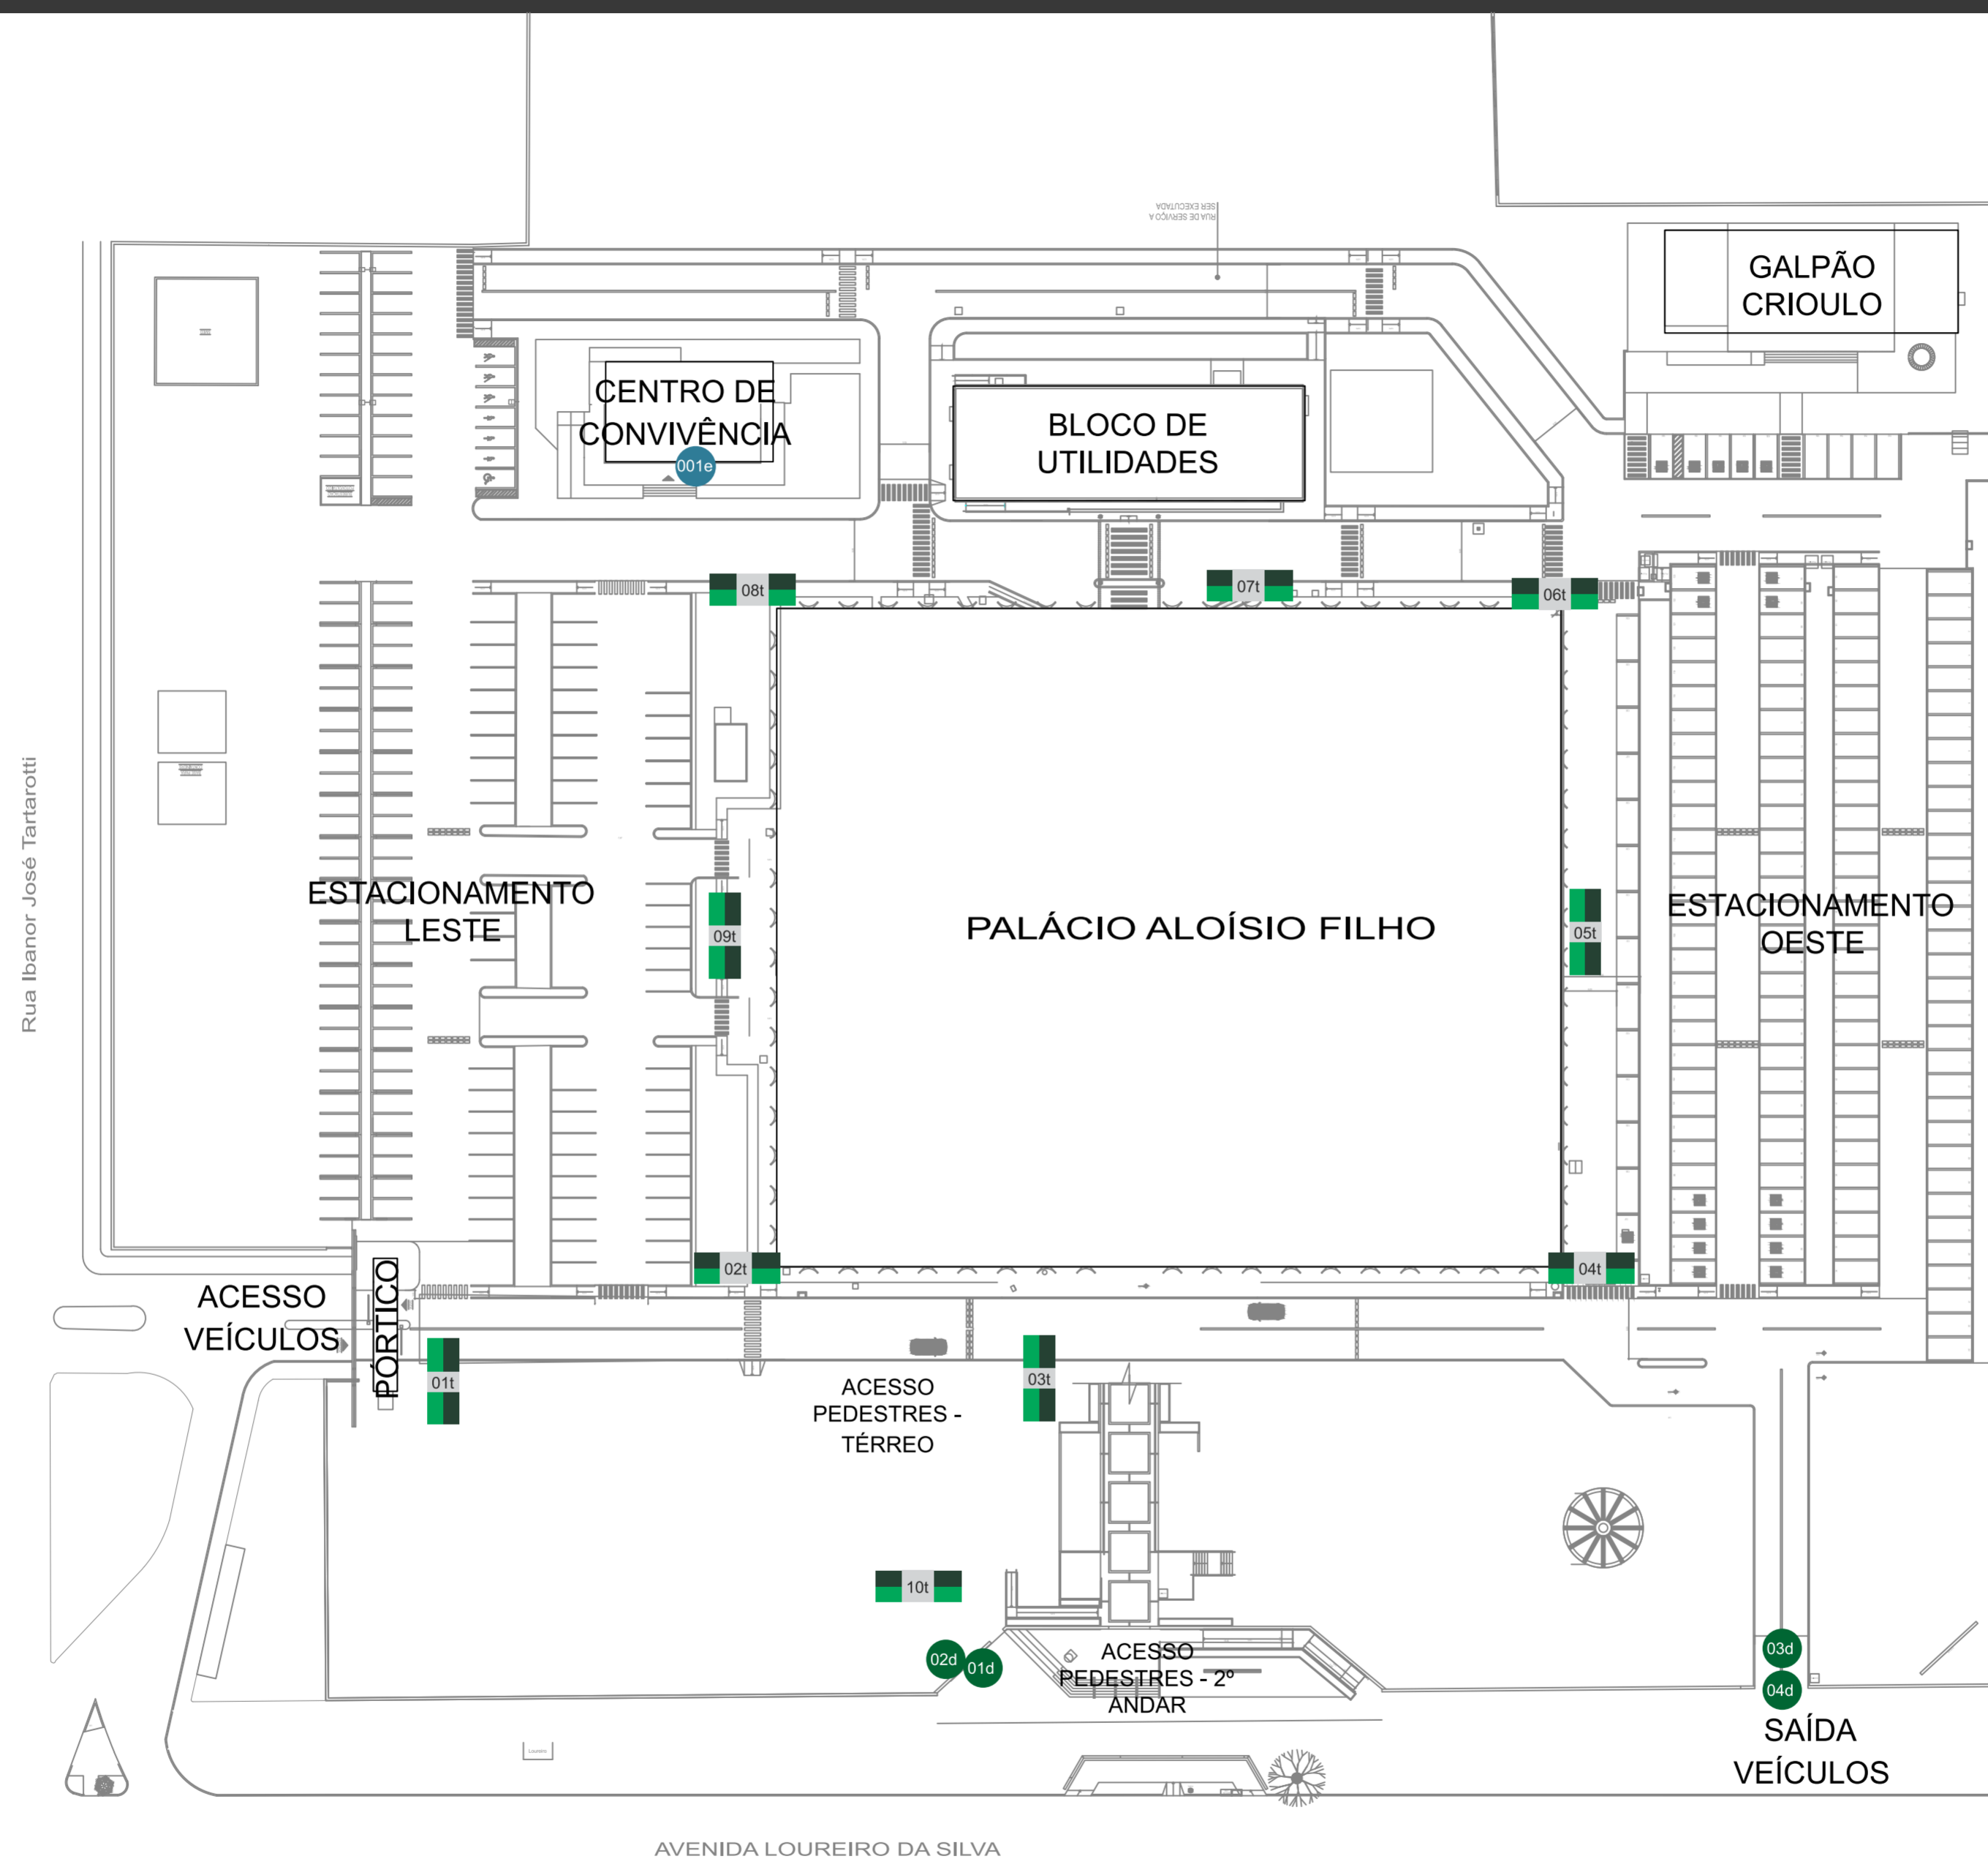




LEGENDA

- 

 FACE SUL

 FACE NORTE
 Sinalização direcional - Totem
- 


 FACE LESTE

 FACE OESTE
 Sinalização direcional - Totem
- 
 Sinalização direcional - Placa
- 
 Sinalização indicativa tipo E


SINALIZAÇÃO DIRECIONAL TIPO 7

DETALHAMENTO


DETALHE ELEMENTOS

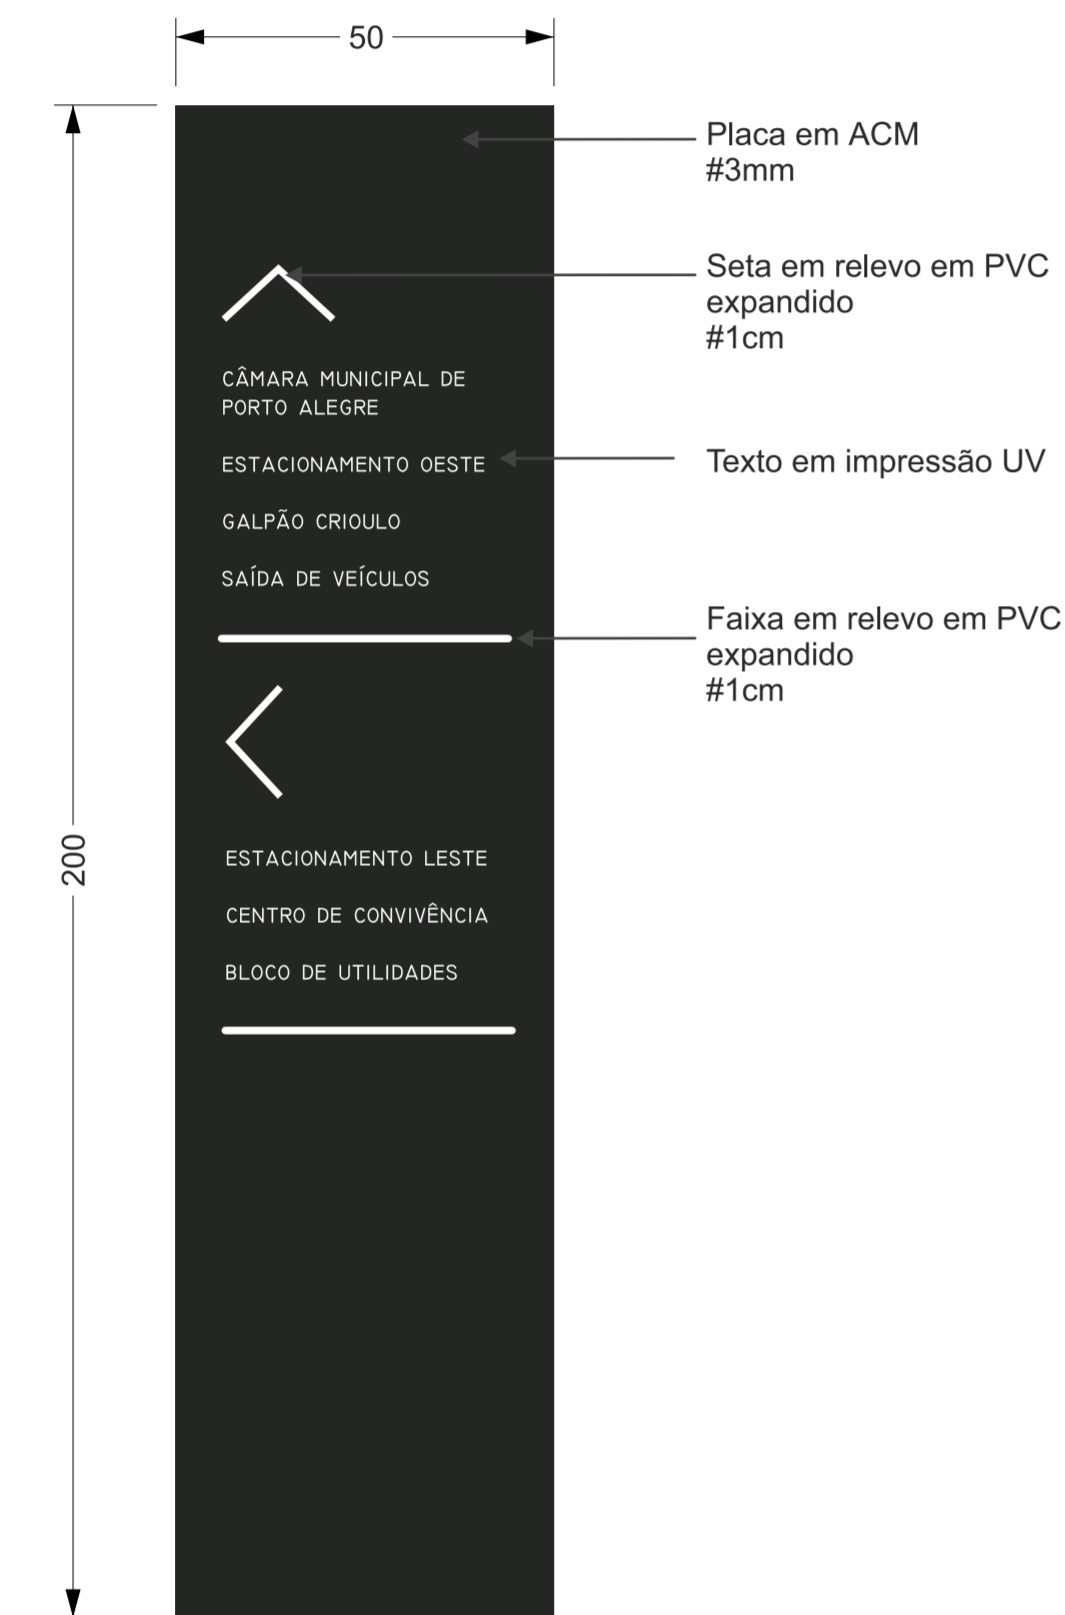


DETALHE ESTRUTURA

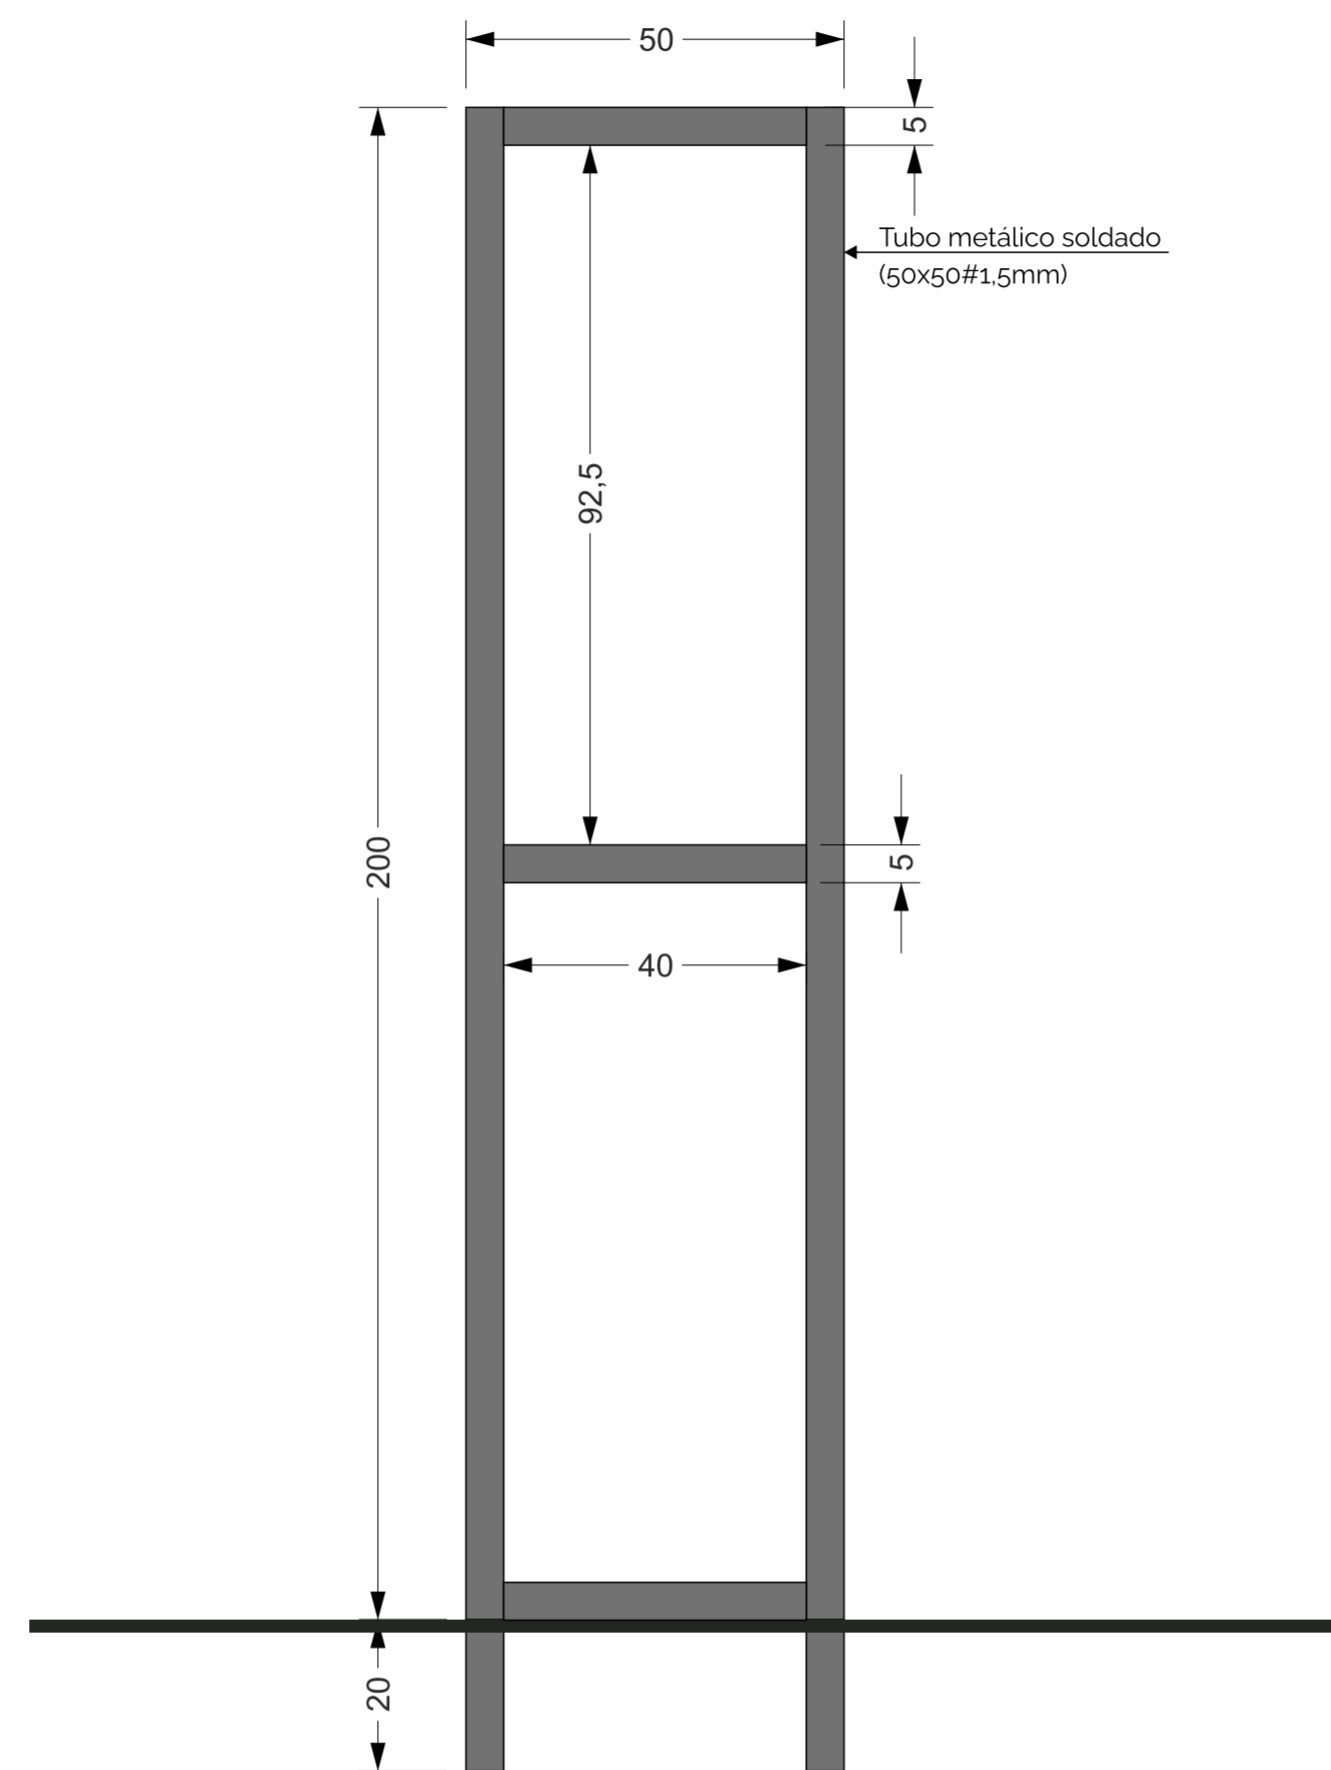


DETALHE CHAPA BASE

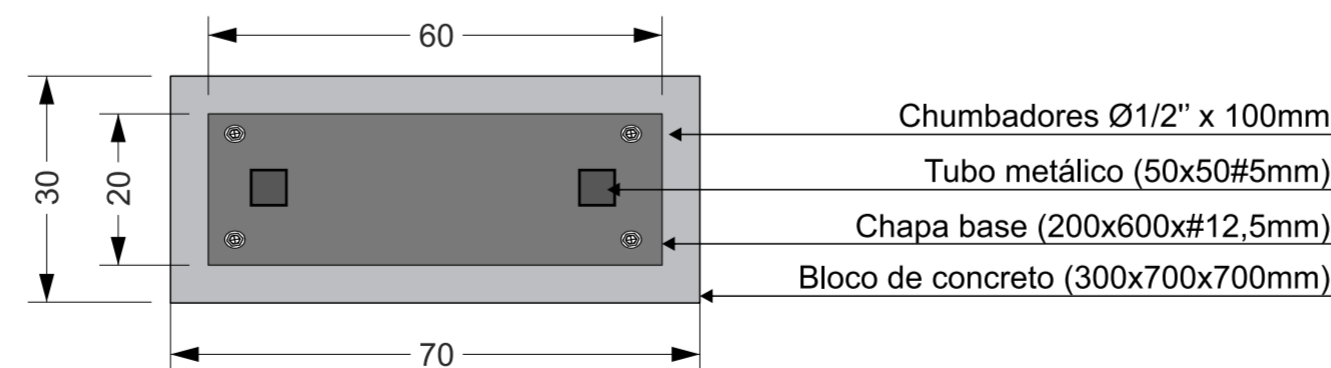

DETALHE CHAPA

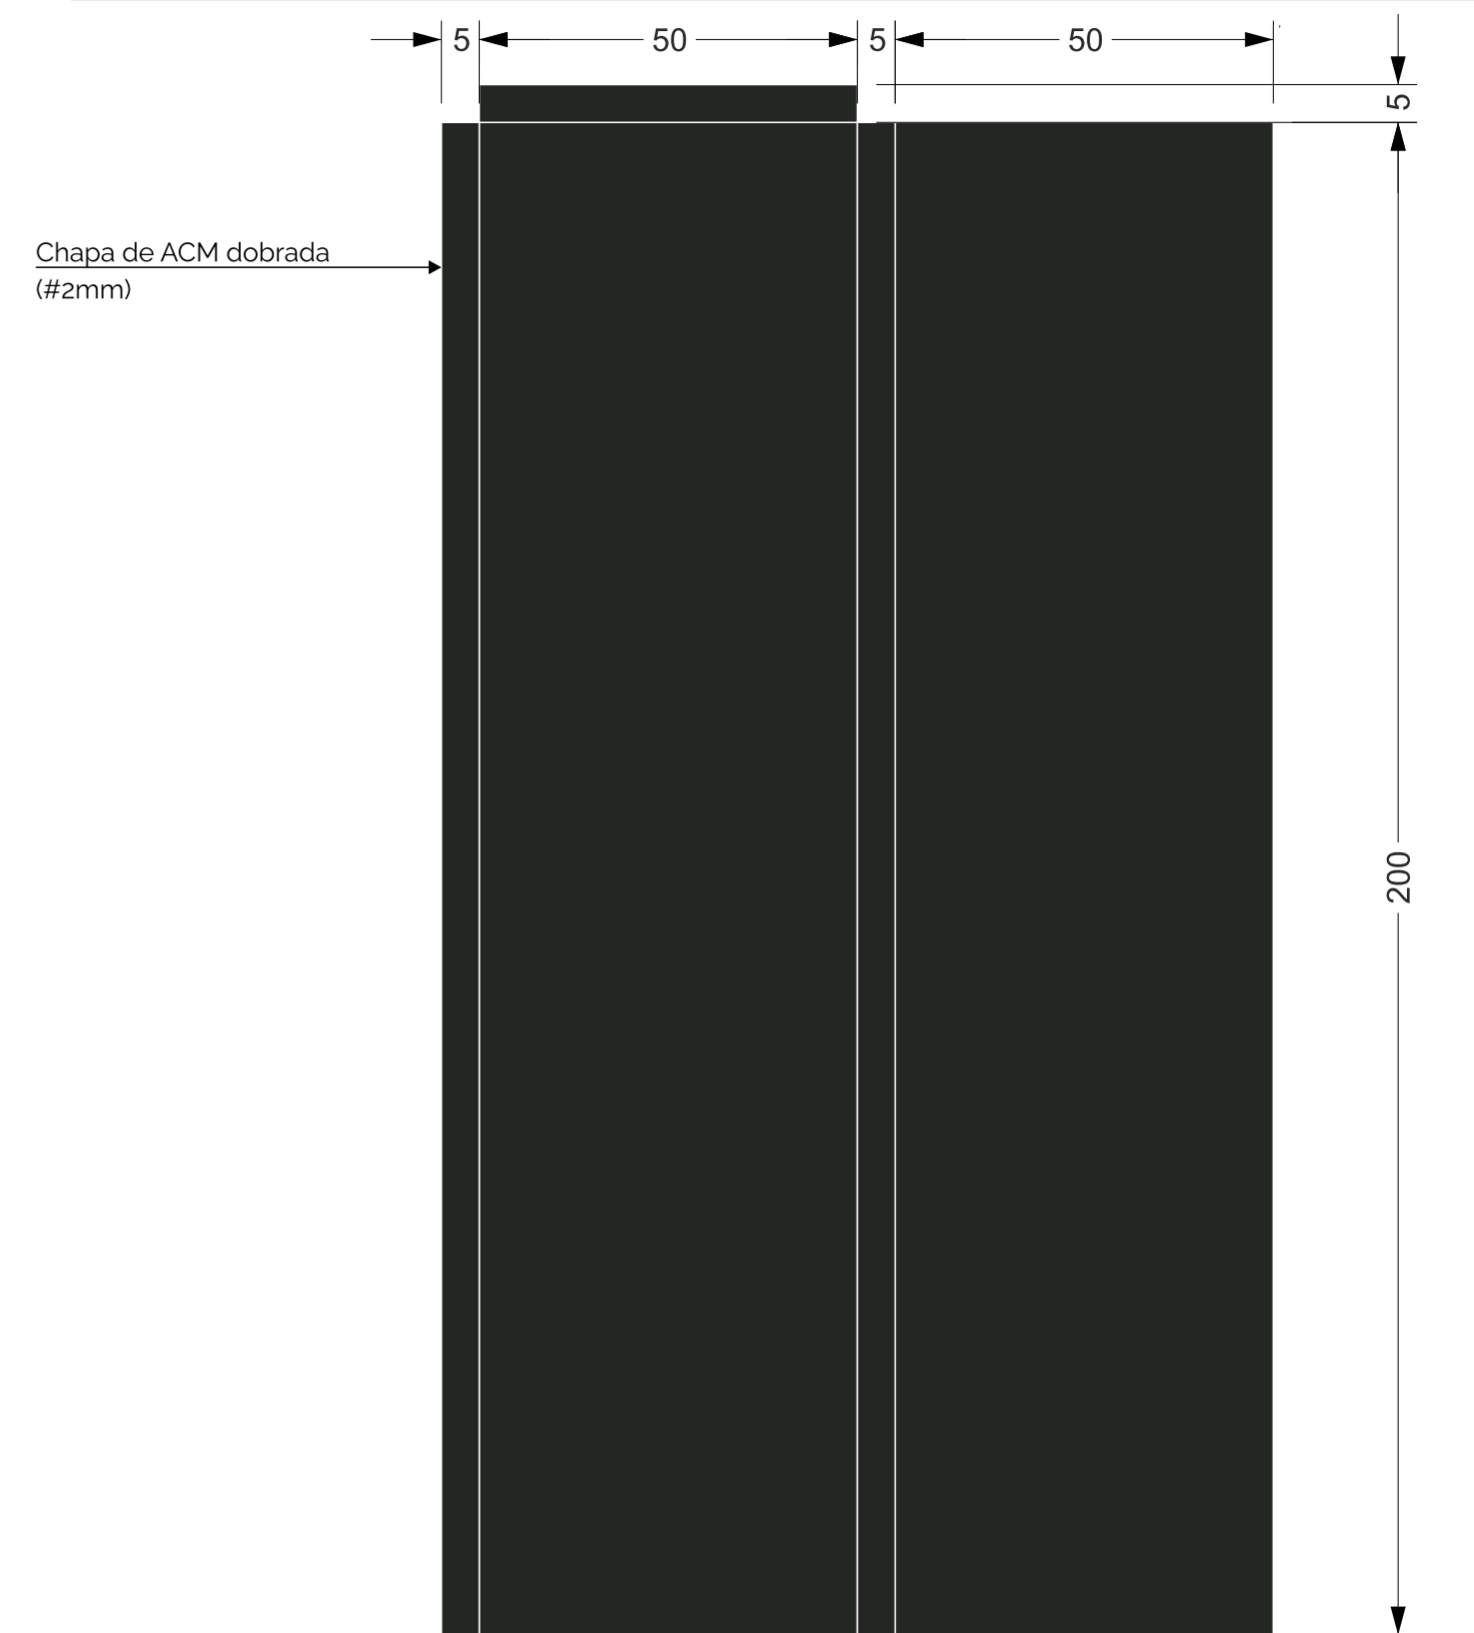

DETALHE FUNDAÇÃO

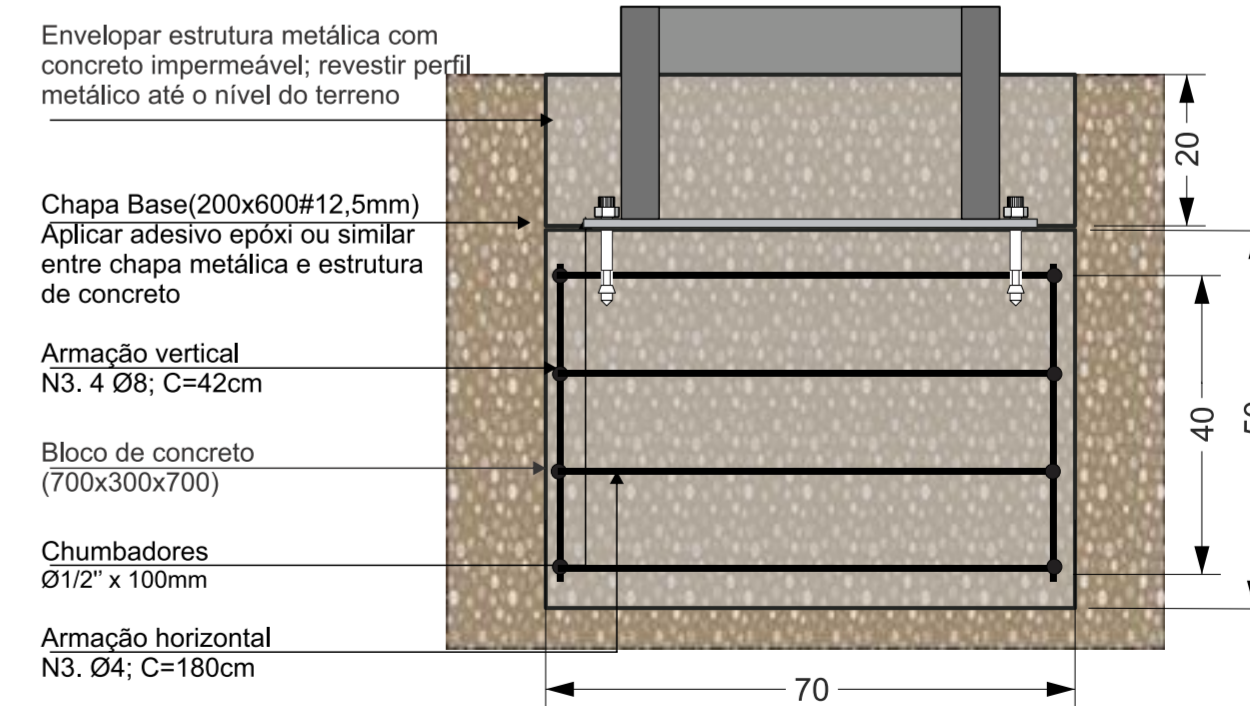


TÉRREO - ÁREA EXTERNA

SINALIZAÇÃO DIRECIONAL TIPO 7

01t


FACE LESTE

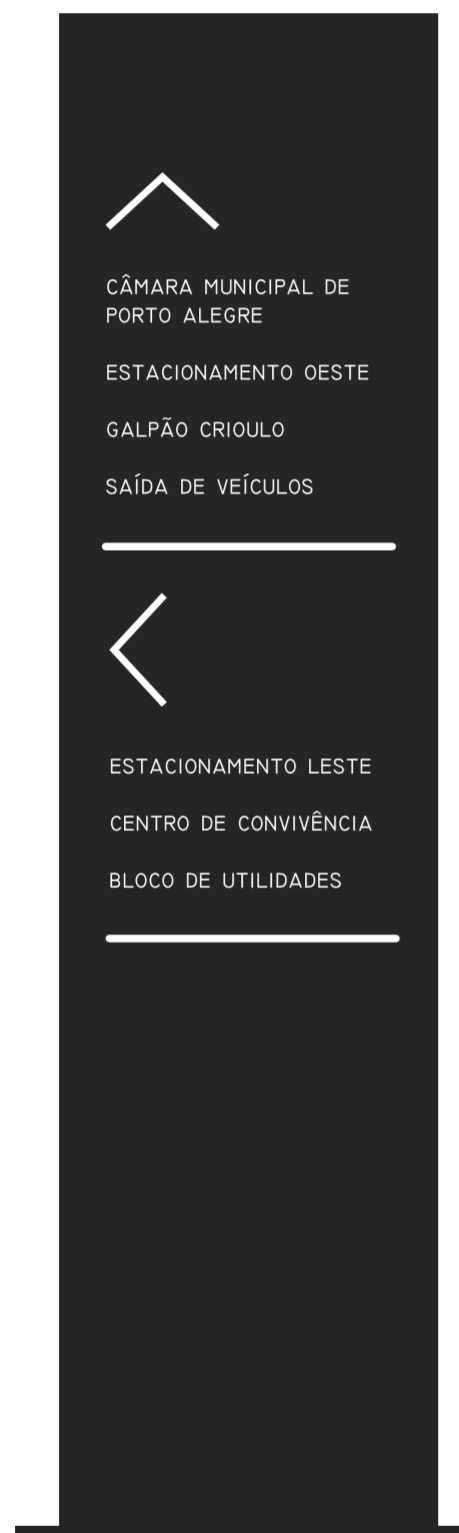

FACE OESTE



MAPA DE IMPLANTAÇÃO

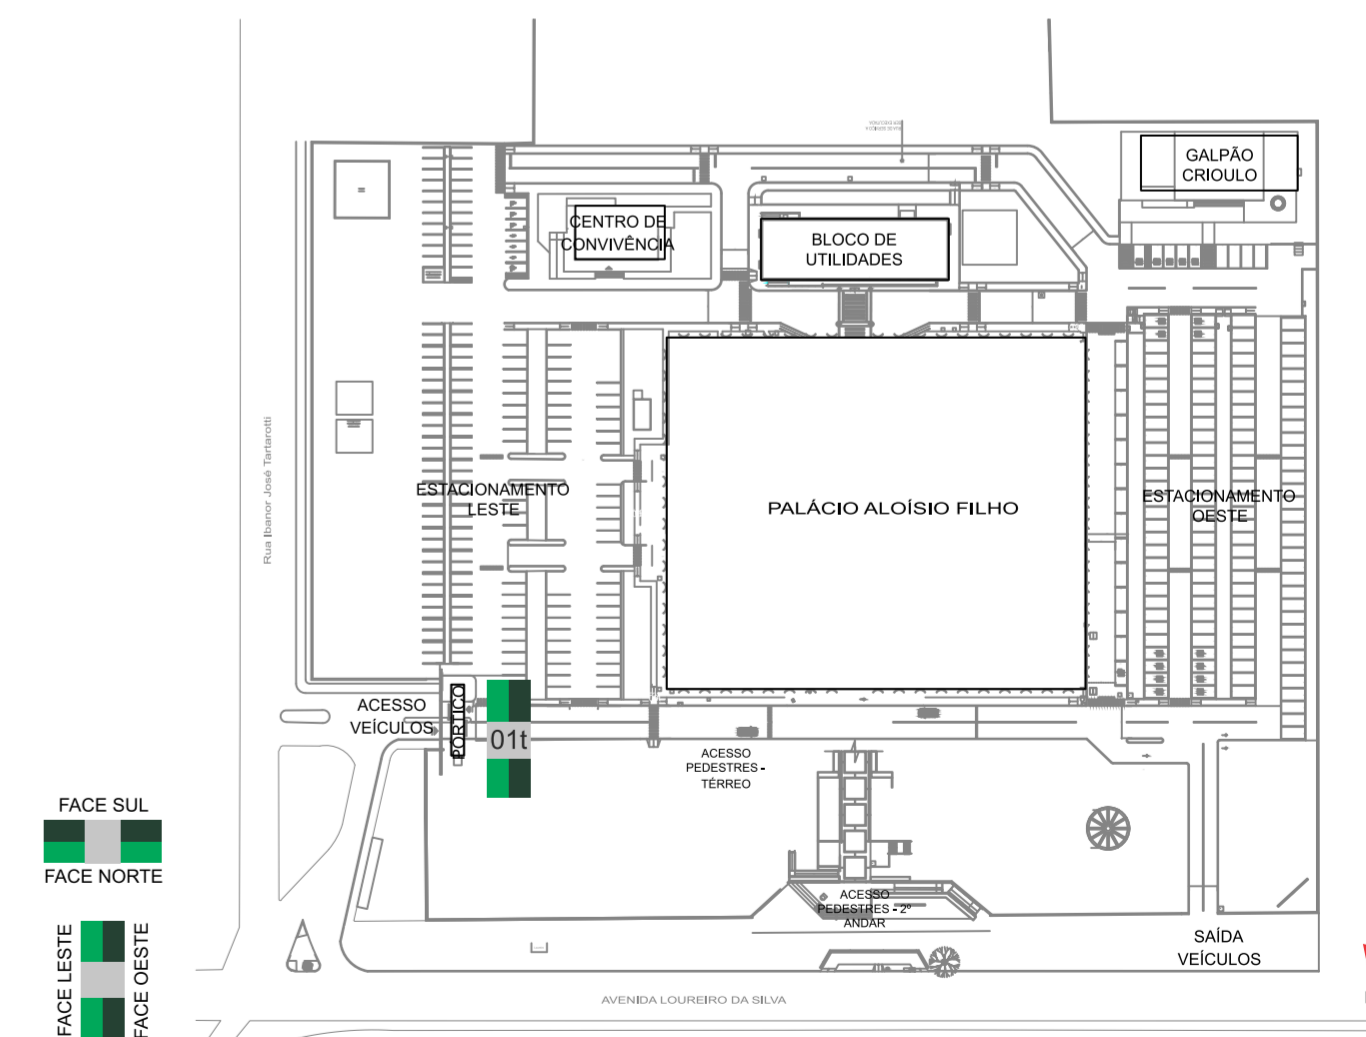

TÉRREO - ÁREA EXTERNA

SINALIZAÇÃO DIRECIONAL TIPO 7

02t

FACE NORTE




FACE SUL



03t

FACE LESTE

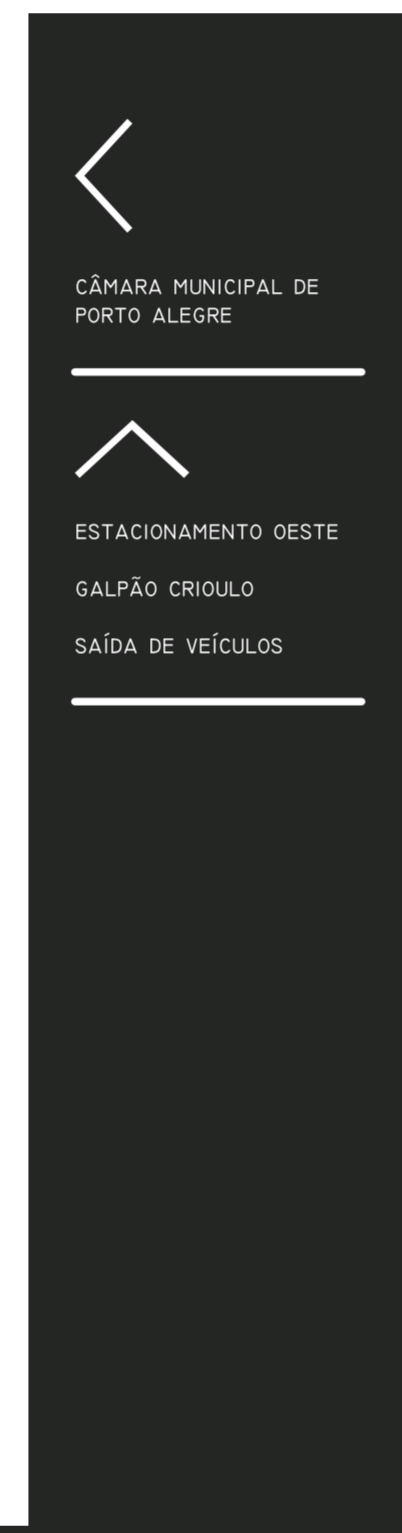


FACE OESTE



03t



MAPA DE IMPLANTAÇÃO

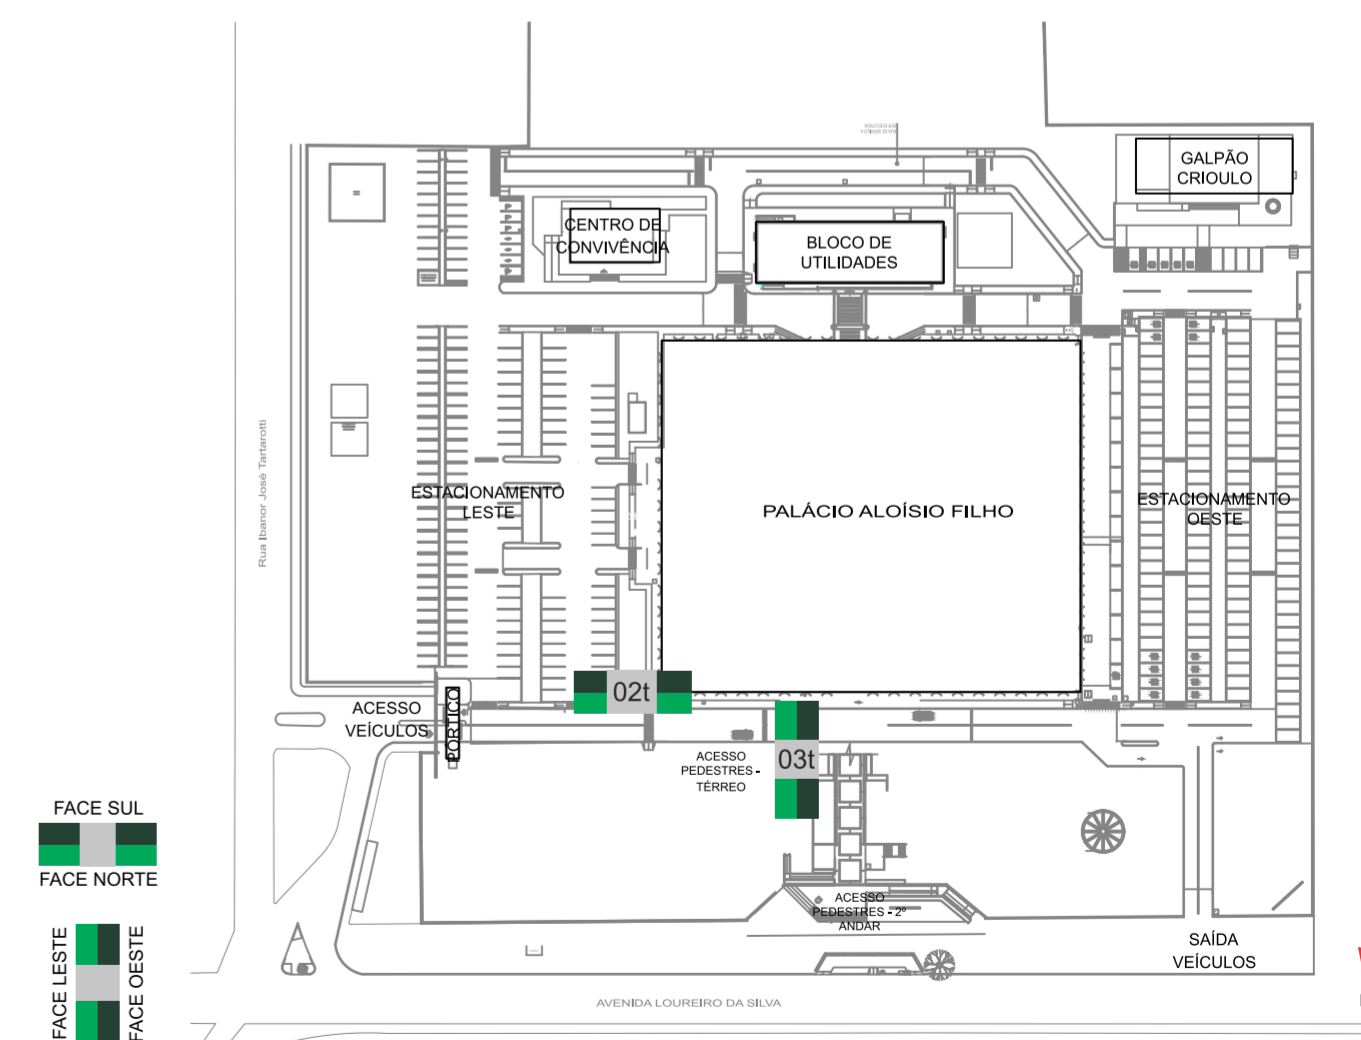

TÉRREO - ÁREA EXTERNA

SINALIZAÇÃO DIRECIONAL TIPO 7

04t

FACE NORTE



FACE SUL



05t


FACE LESTE



FACE OESTE



MAPA DE IMPLANTAÇÃO

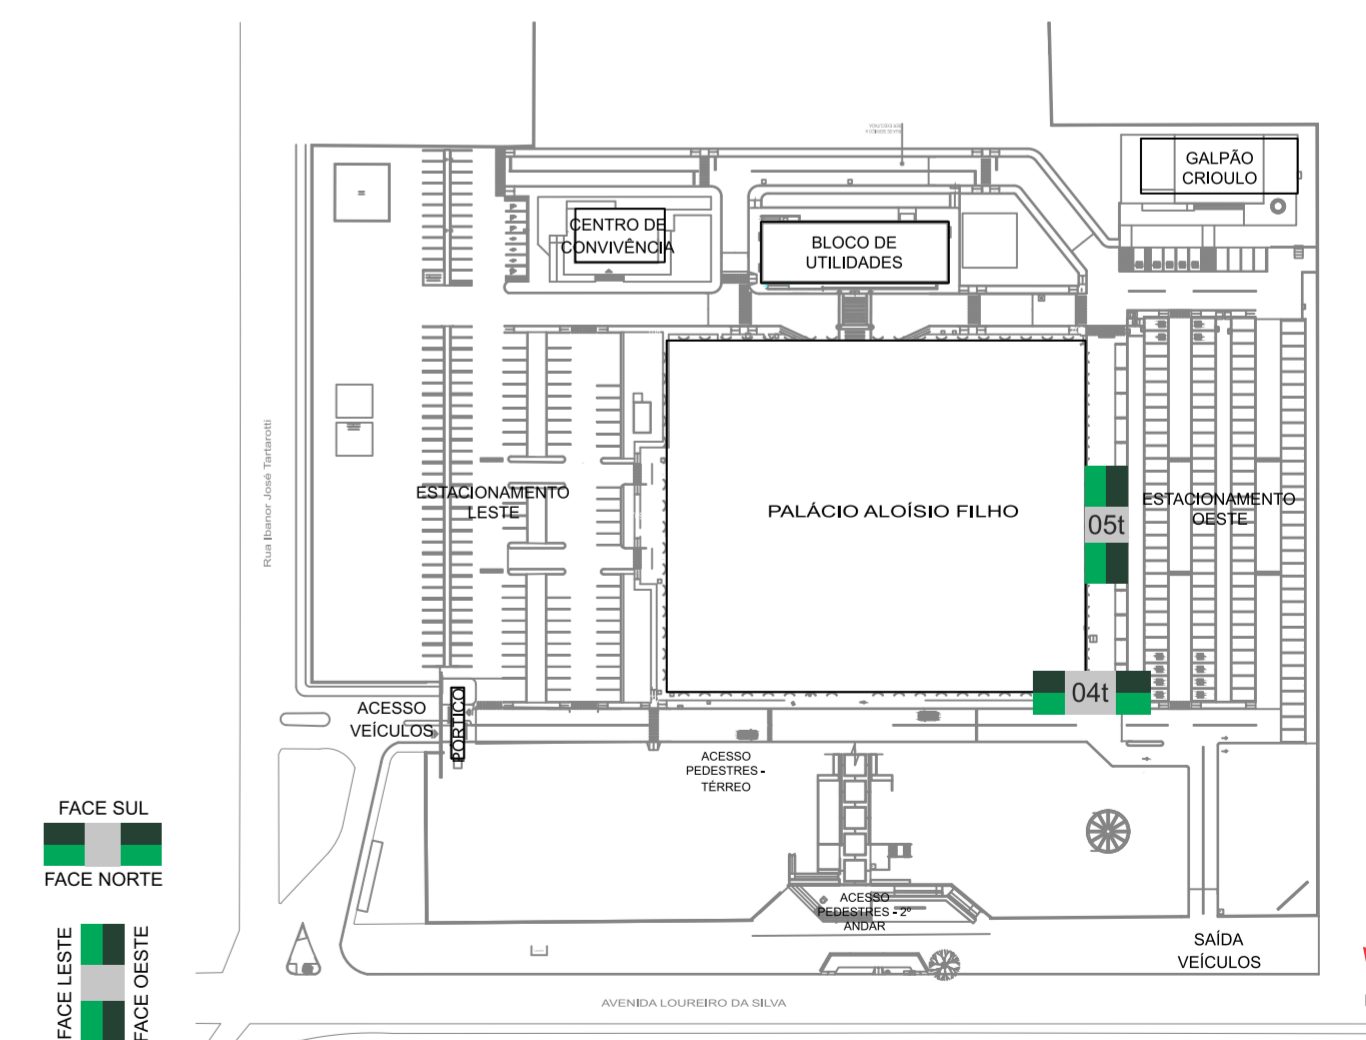

TÉRREO - ÁREA EXTERNA

SINALIZAÇÃO DIRECIONAL TIPO 7

06t

FACE NORTE




FACE SUL




07t

FACE NORTE

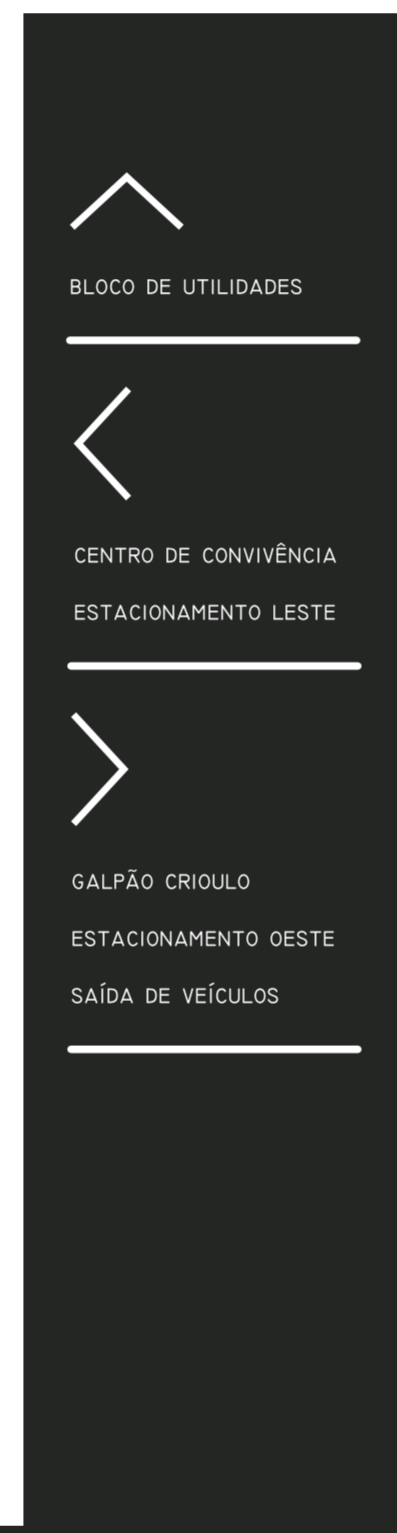


FACE SUL

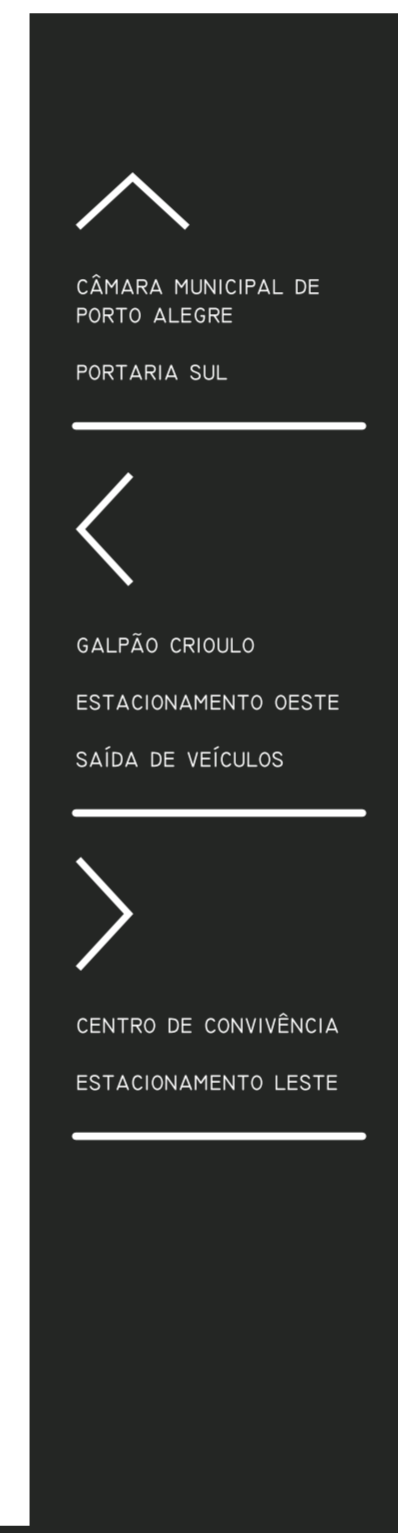

07t



MAPA DE IMPLANTAÇÃO

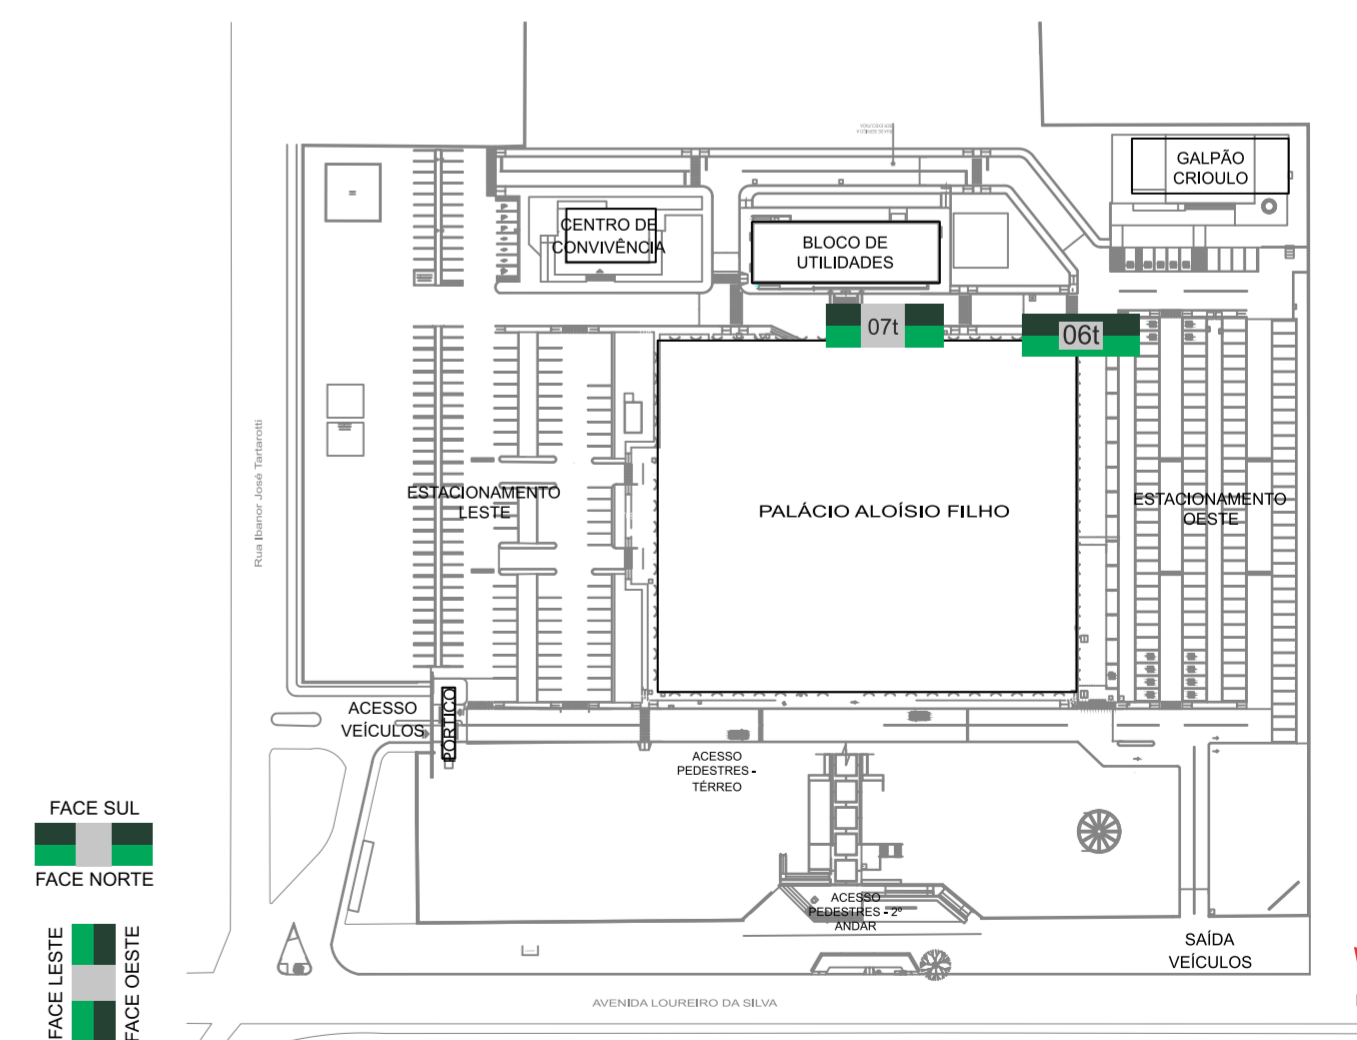

TÉRREO - ÁREA EXTERNA

SINALIZAÇÃO DIRECIONAL TIPO 7

08t

FACE NORTE



FACE SUL



09t


FACE LESTE



FACE OESTE




MAPA DE IMPLANTAÇÃO

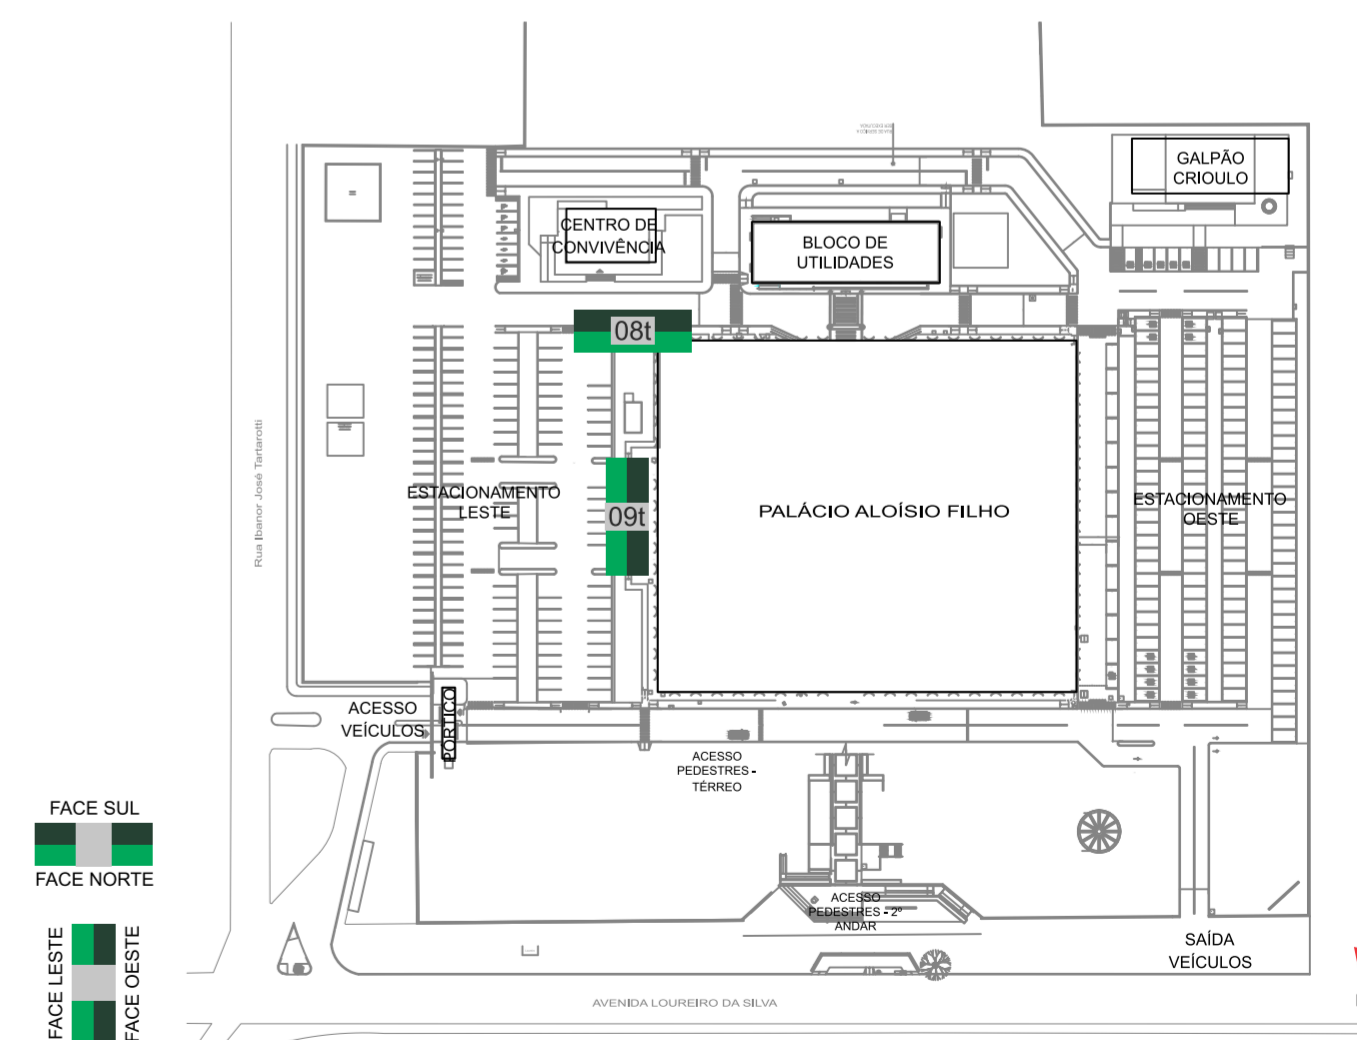

TÉRREO - ÁREA EXTERNA

SINALIZAÇÃO DIRECIONAL TIPO 7

10t

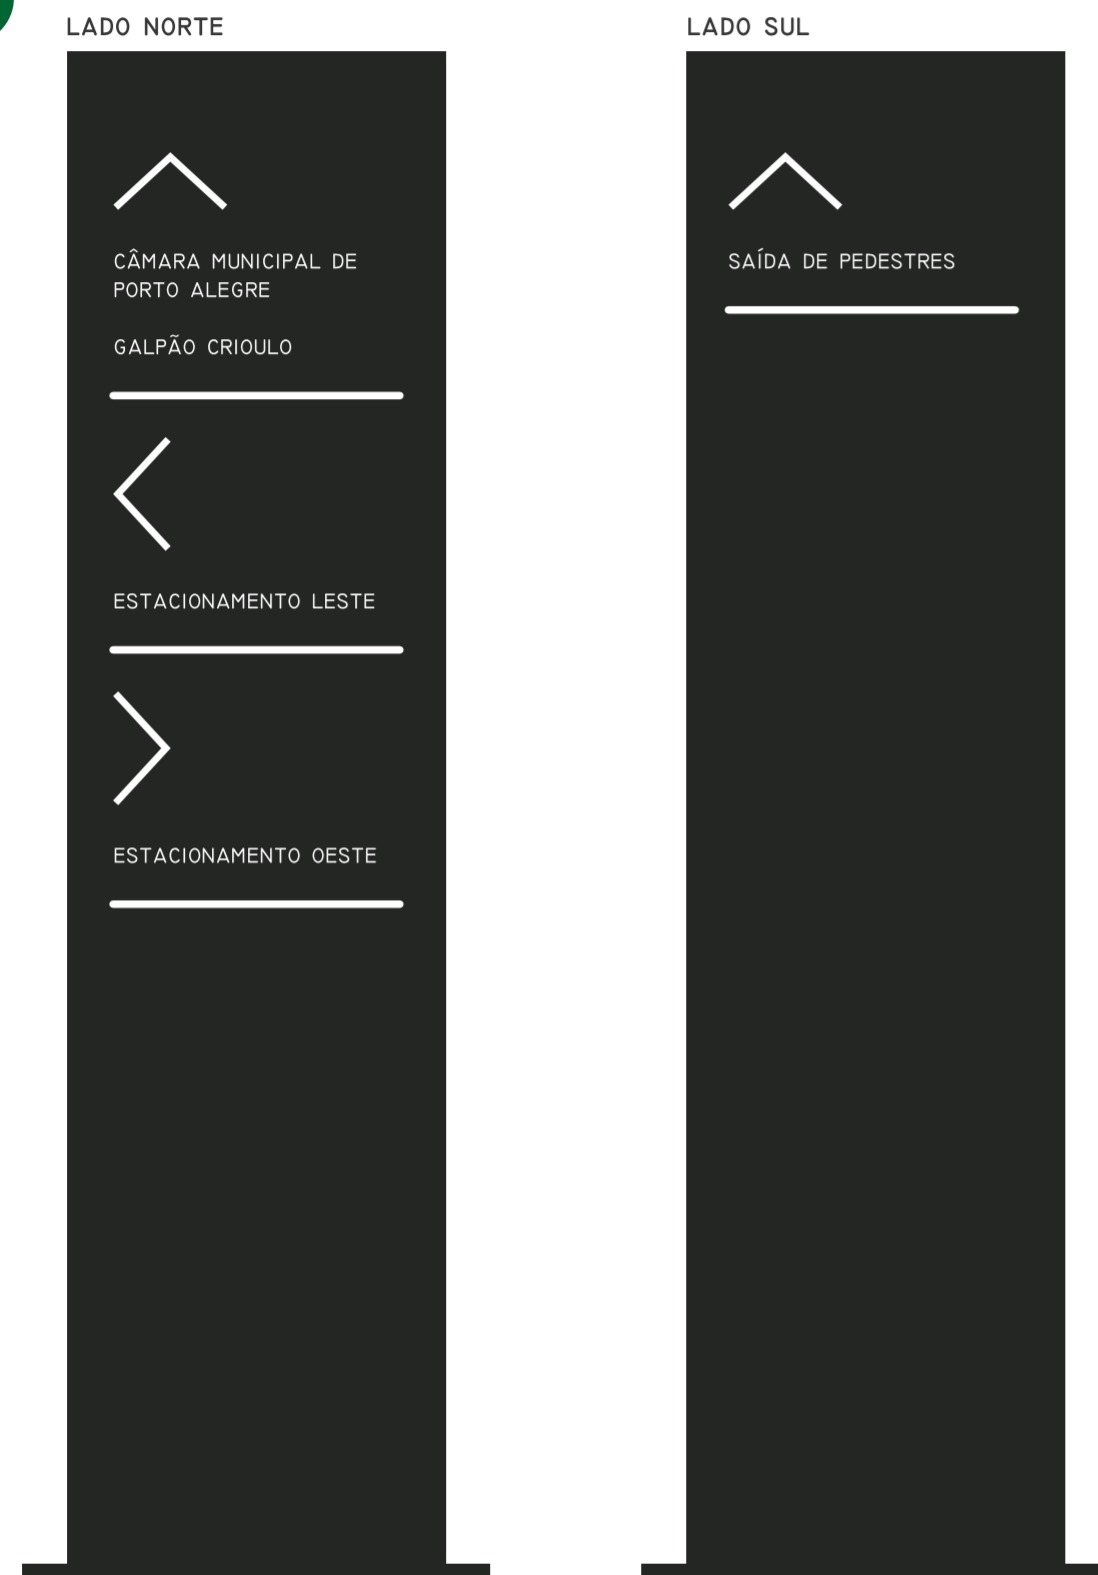

03d



04d





TÉRREO - ÁREA EXTERNA

SINALIZAÇÃO DIRECIONAL TIPO 8

01d



02d

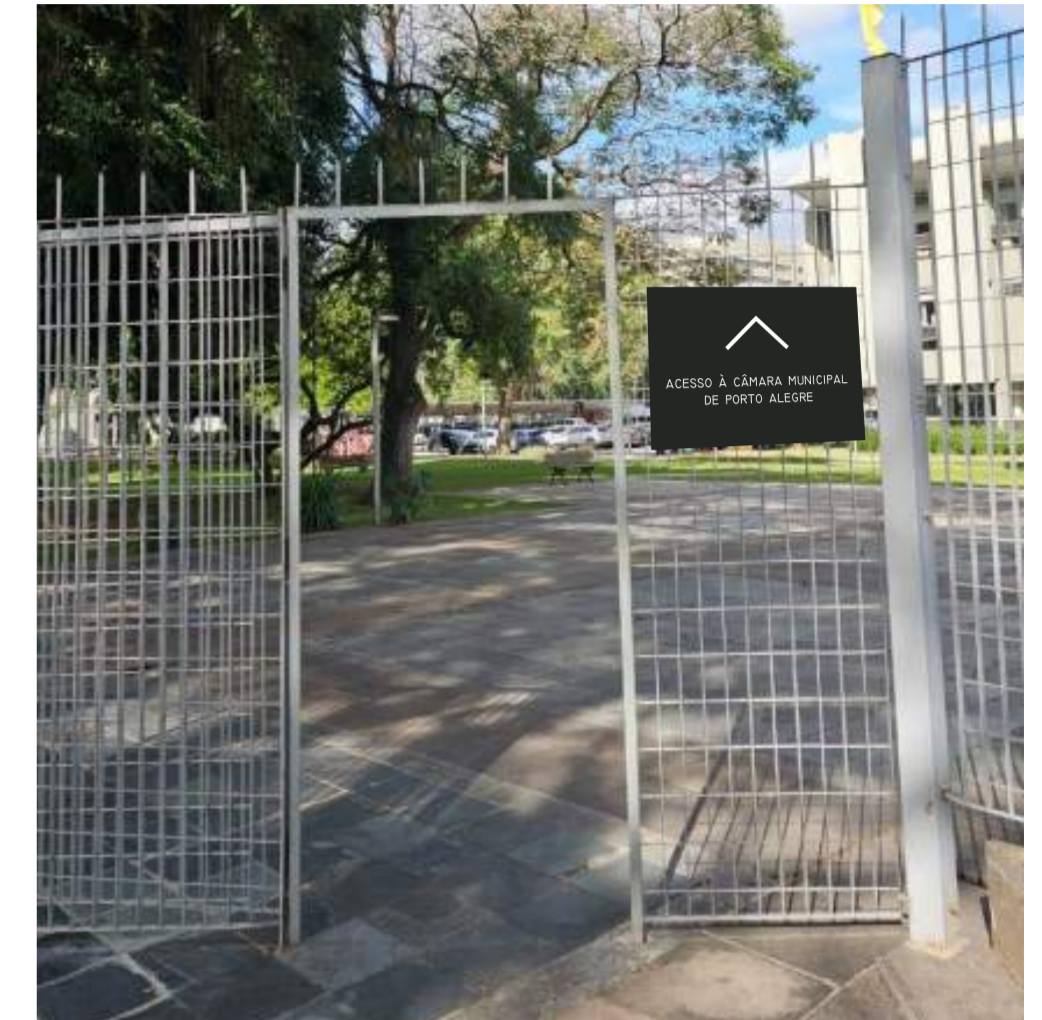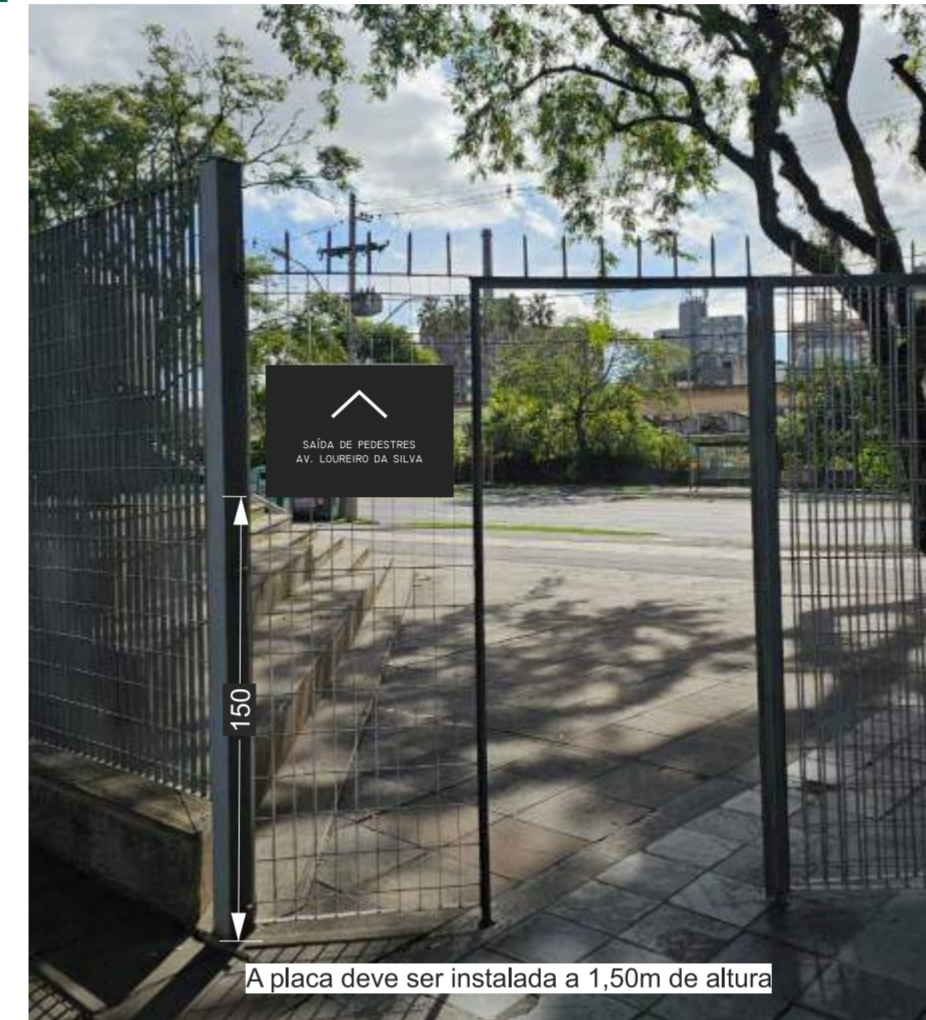

DETALHE ELEMENTOS


Placa em ACM #3mm

Texto e seta em impressão UV




Fixação no gradil a partir de quatro parafusos sextavados rosqueáveis pretos 7/16" x 1"

*A coloração amarela na imagem é meramente representativa.

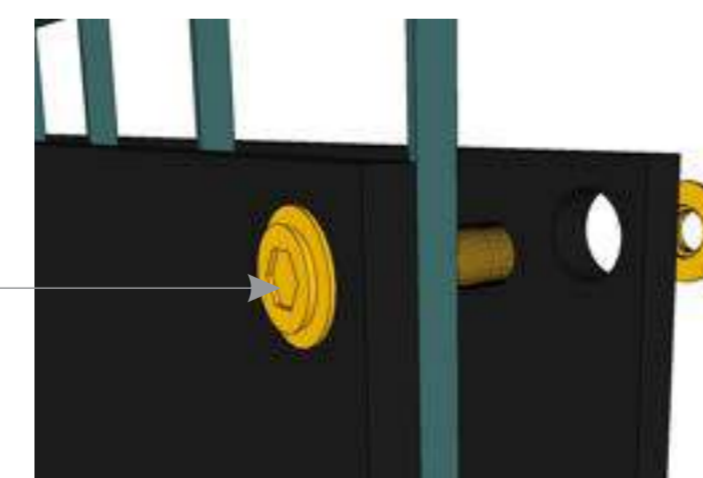

MAPA DE IMPLANTAÇÃO

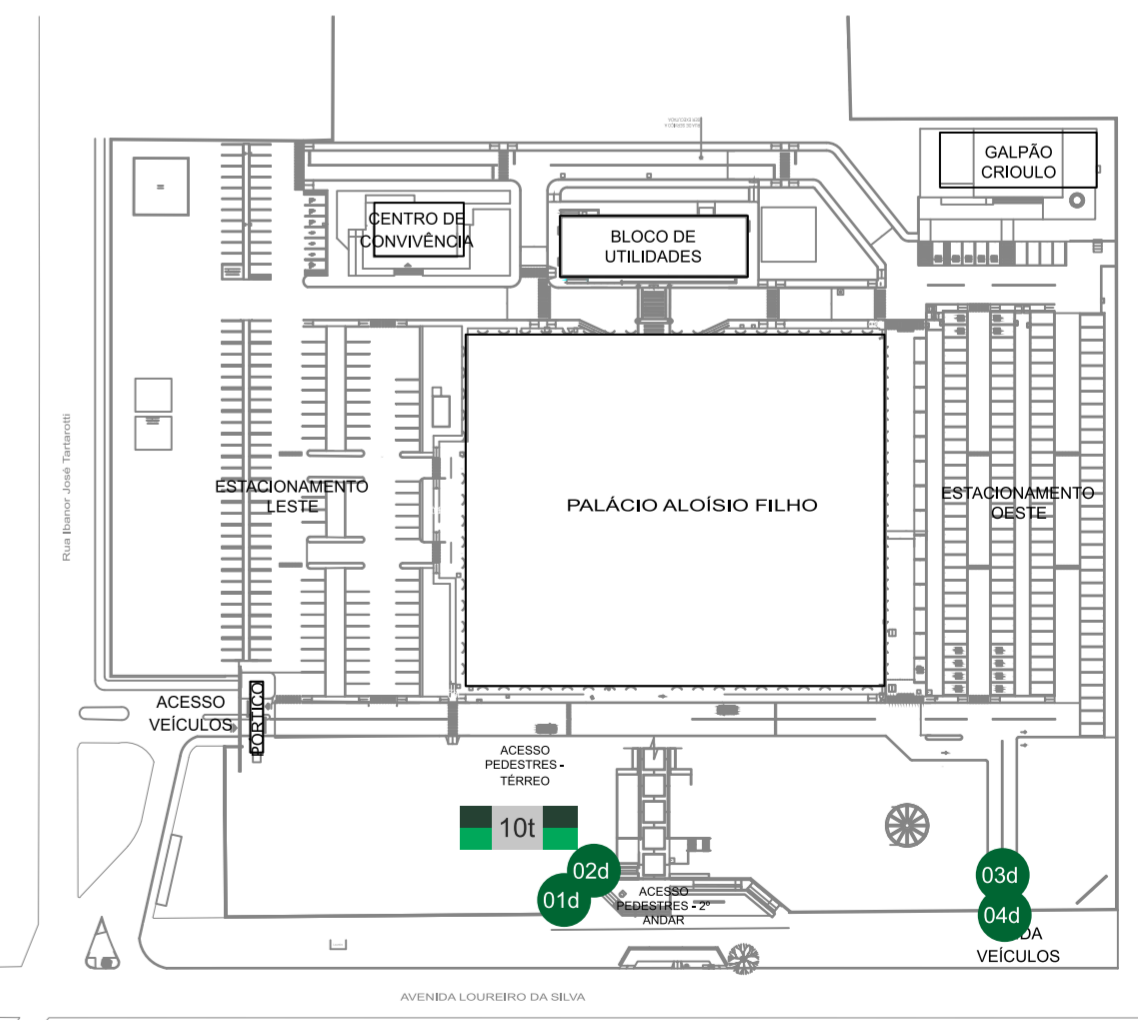

TÉRREO - ÁREA EXTERNA

SINALIZAÇÃO INDICATIVA TIPO E

001e

CENTRO DE CONVIVÊNCIA

Letra caixa em PVC expandido com 2 cm de espessura

13

16

150




O letreiro deve ser instalado alinhado com a porta de acesso, conforme imagem.

Fixação da letra caixa na parede a partir de pino fixador plástico + parafuso + bucha



MAPA DE IMPLANTAÇÃO

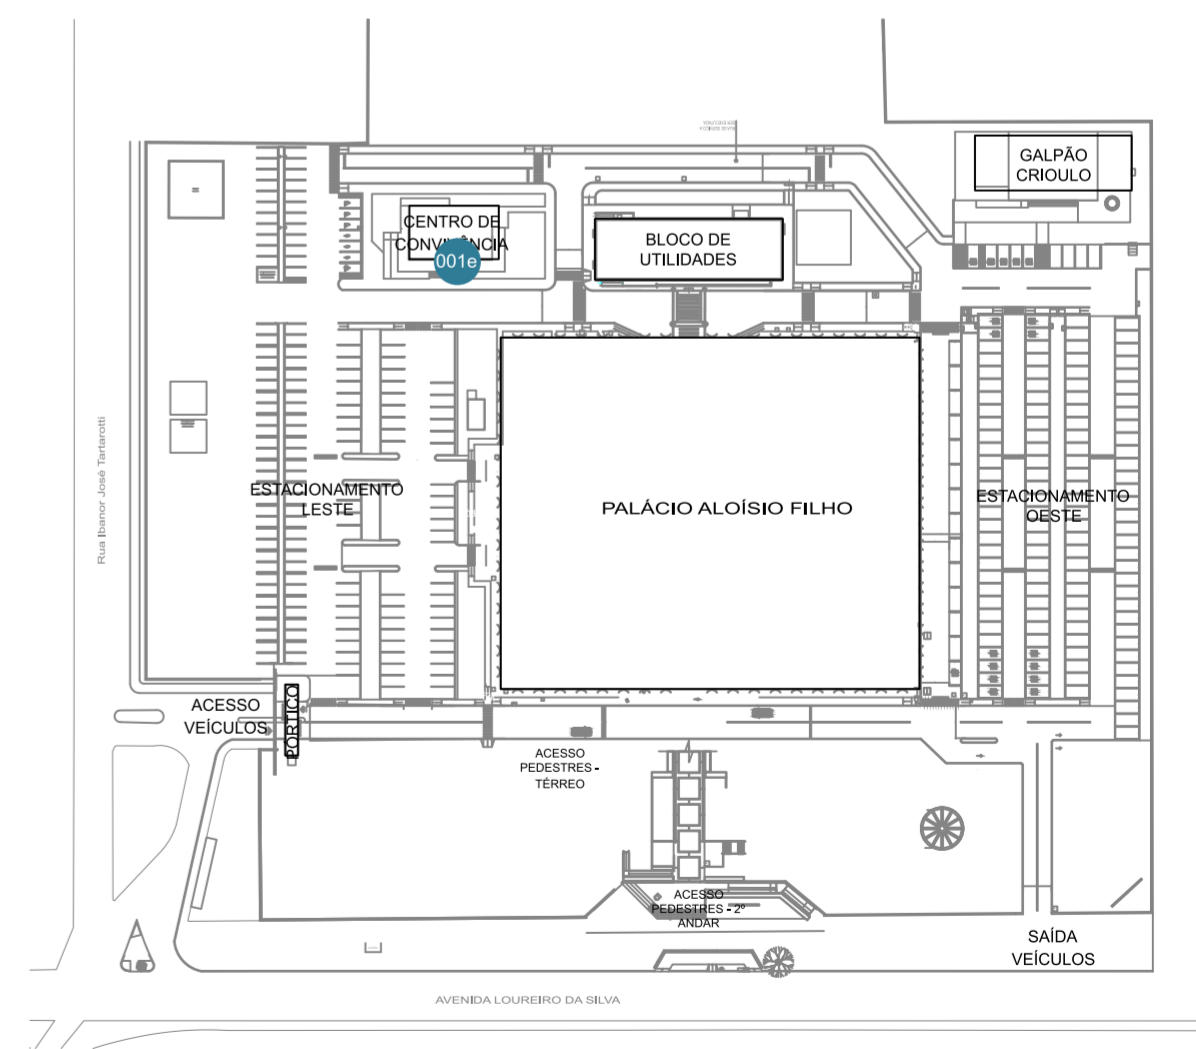


TÉRREO - ÁREA EXTERNA

SINALIZAÇÃO DIRECIONAL TIPO 9 - IDENTIFICAÇÃO DE VEGETAÇÃO



VISÃO GERAL

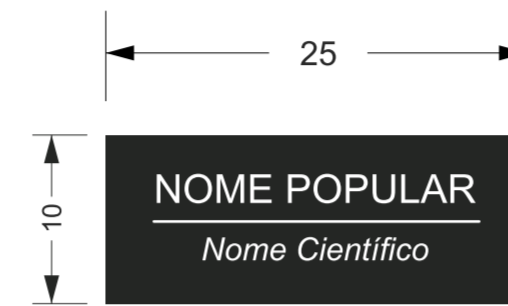

A localização das placas de identificação da vegetação serão definidas pela Contratante em momento posterior.

Exemplo



Fontes



Arial
Arial itálico

DETALHE ELEMENTOS




DETALHE ESTRUTURA



CANTONEIRA

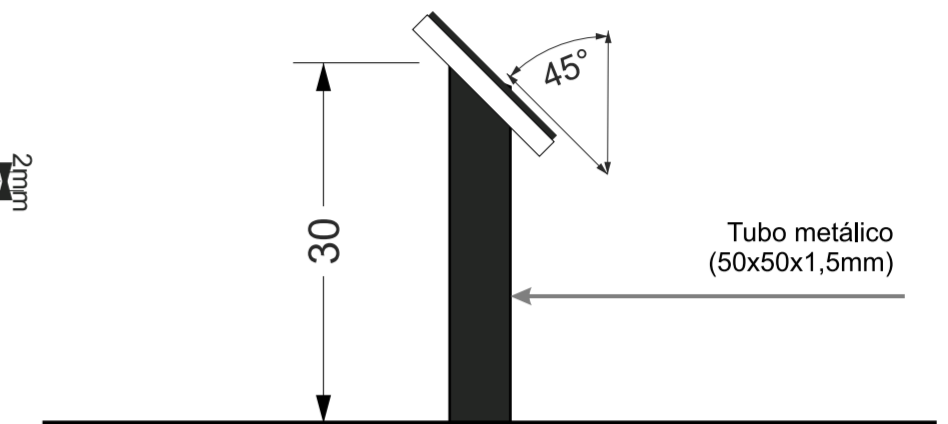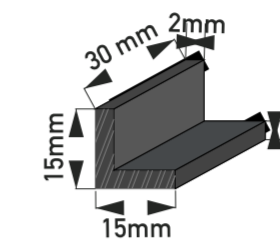


PONTEIRA PLÁSTICA 15x15

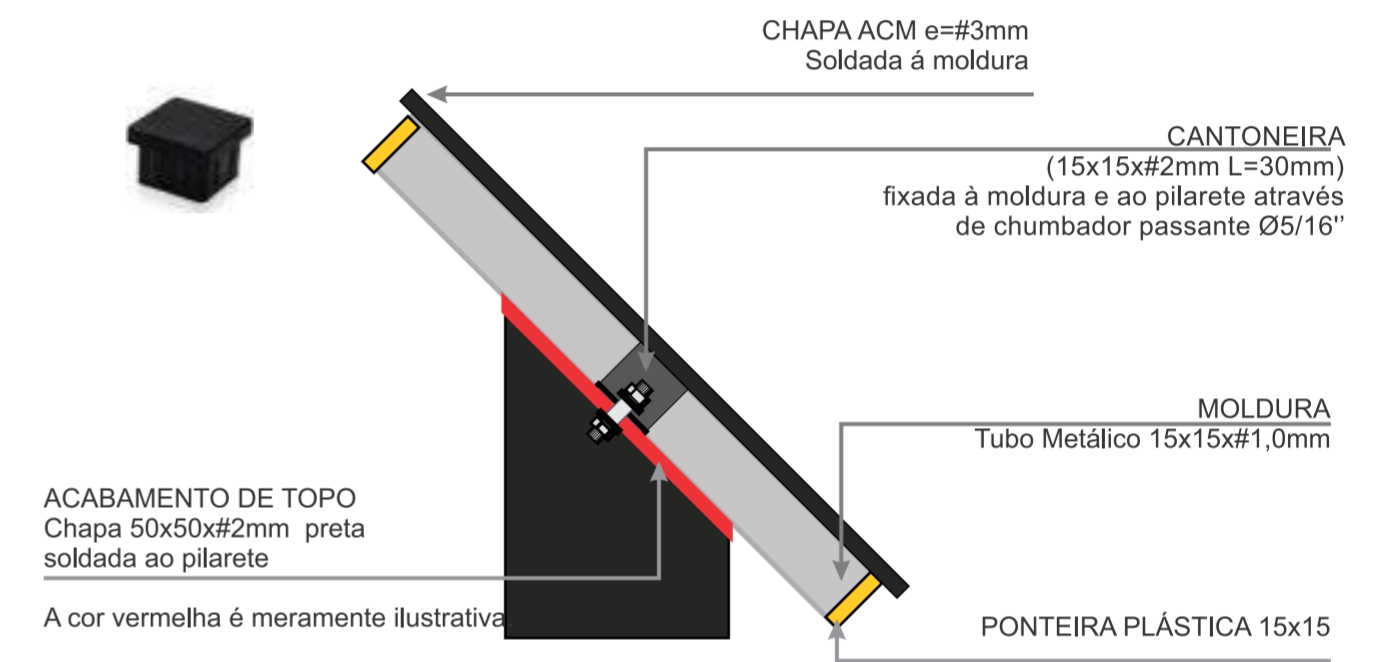

FUNDAÇÃO

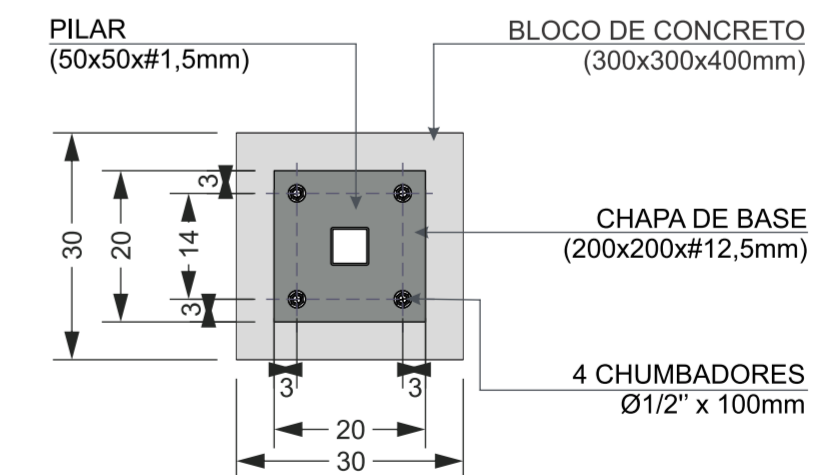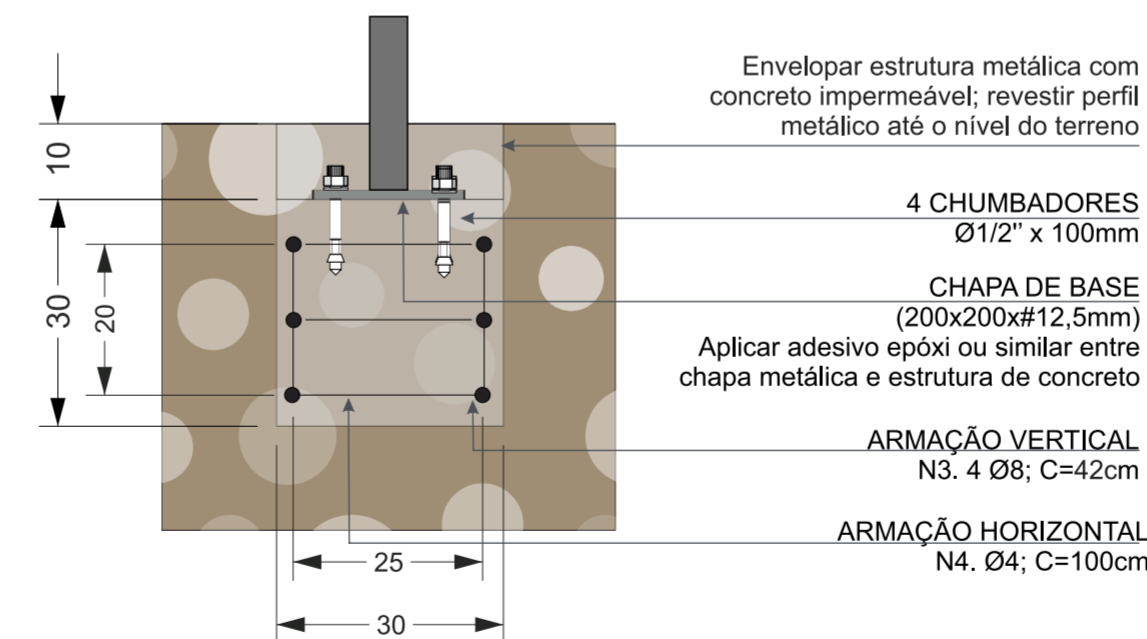

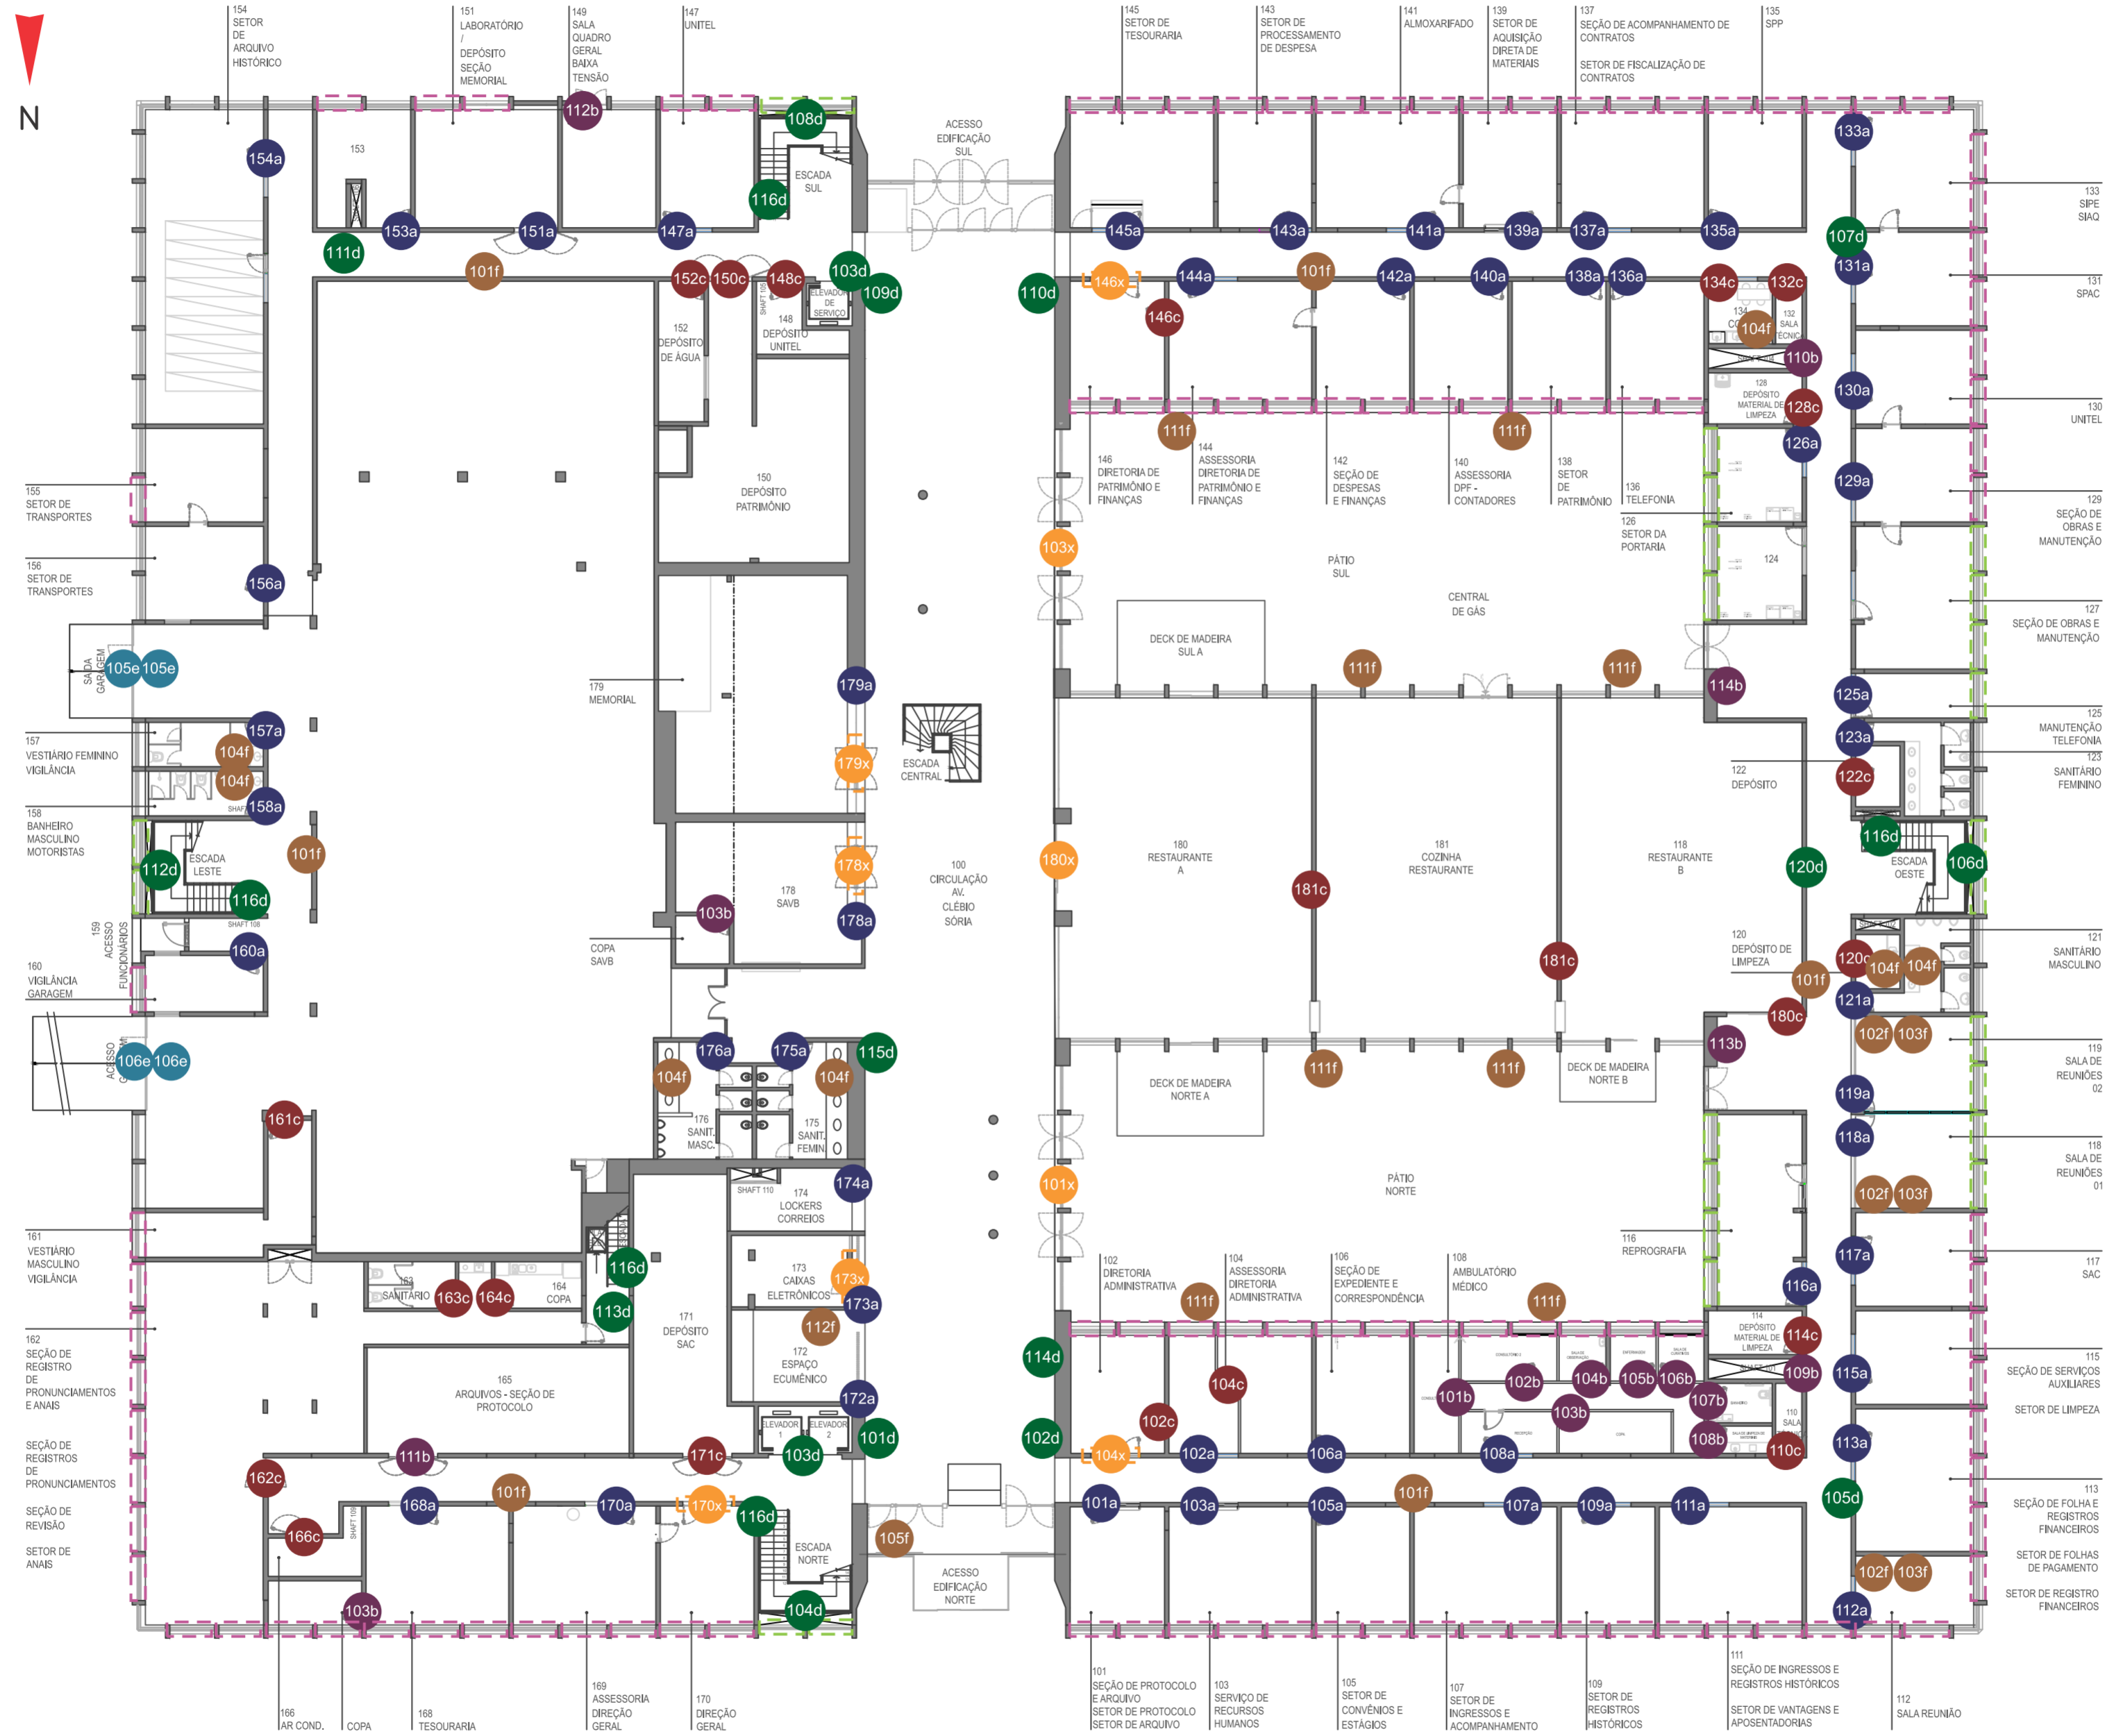

- LEGENDA**
- Sinalização indicativa tipo A
 - Sinalização indicativa tipo B
 - Sinalização indicativa tipo C
 - Sinalização direcional tipo D
 - Sinalização indicativa tipo E
 - Sinalização informativa tipo F
 - Adesivagem tipo A
 - Adesivagem tipo B
 - Adesivagem tipo C

PRIMEIRO PAVIMENTO

CONTRATANTE
CÂMARA MUNICIPAL
DE PORTO ALEGRE

FISCAL DO SERVIÇO
ARQ. FERNANDA LAZZARI COSTI
SEÇÃO DE OBRAS E MANUTENÇÃO | CMPA

RESPONSÁVEL TÉCNICO:
PB&M CONSULTORIA E MEIO AMBIENTE
CNPJ: 16.564.287/0001-12
CONTRATO: DJ 128/2021

LUÍSA DOEBELI
CAU Nº A258994-0
SABRINA PERIOTTO
CAU Nº A281155-3

LUANA COSTA
CAU Nº A45222-0
IVAN BERTICELLI
CREA Nº 043933-6


CONTEÚDO:
PROJETO EXECUTIVO
LOCALIZAÇÃO:
PRIMEIRO PAVIMENTO

PROJETO DE SINALIZAÇÃO
INTERNA E EXTERNA -
WAYFINDING - REV 01

PRIMEIRO PAVIMENTO


SINALIZAÇÃO INDICATIVA TIPO A

VISÃO GERAL

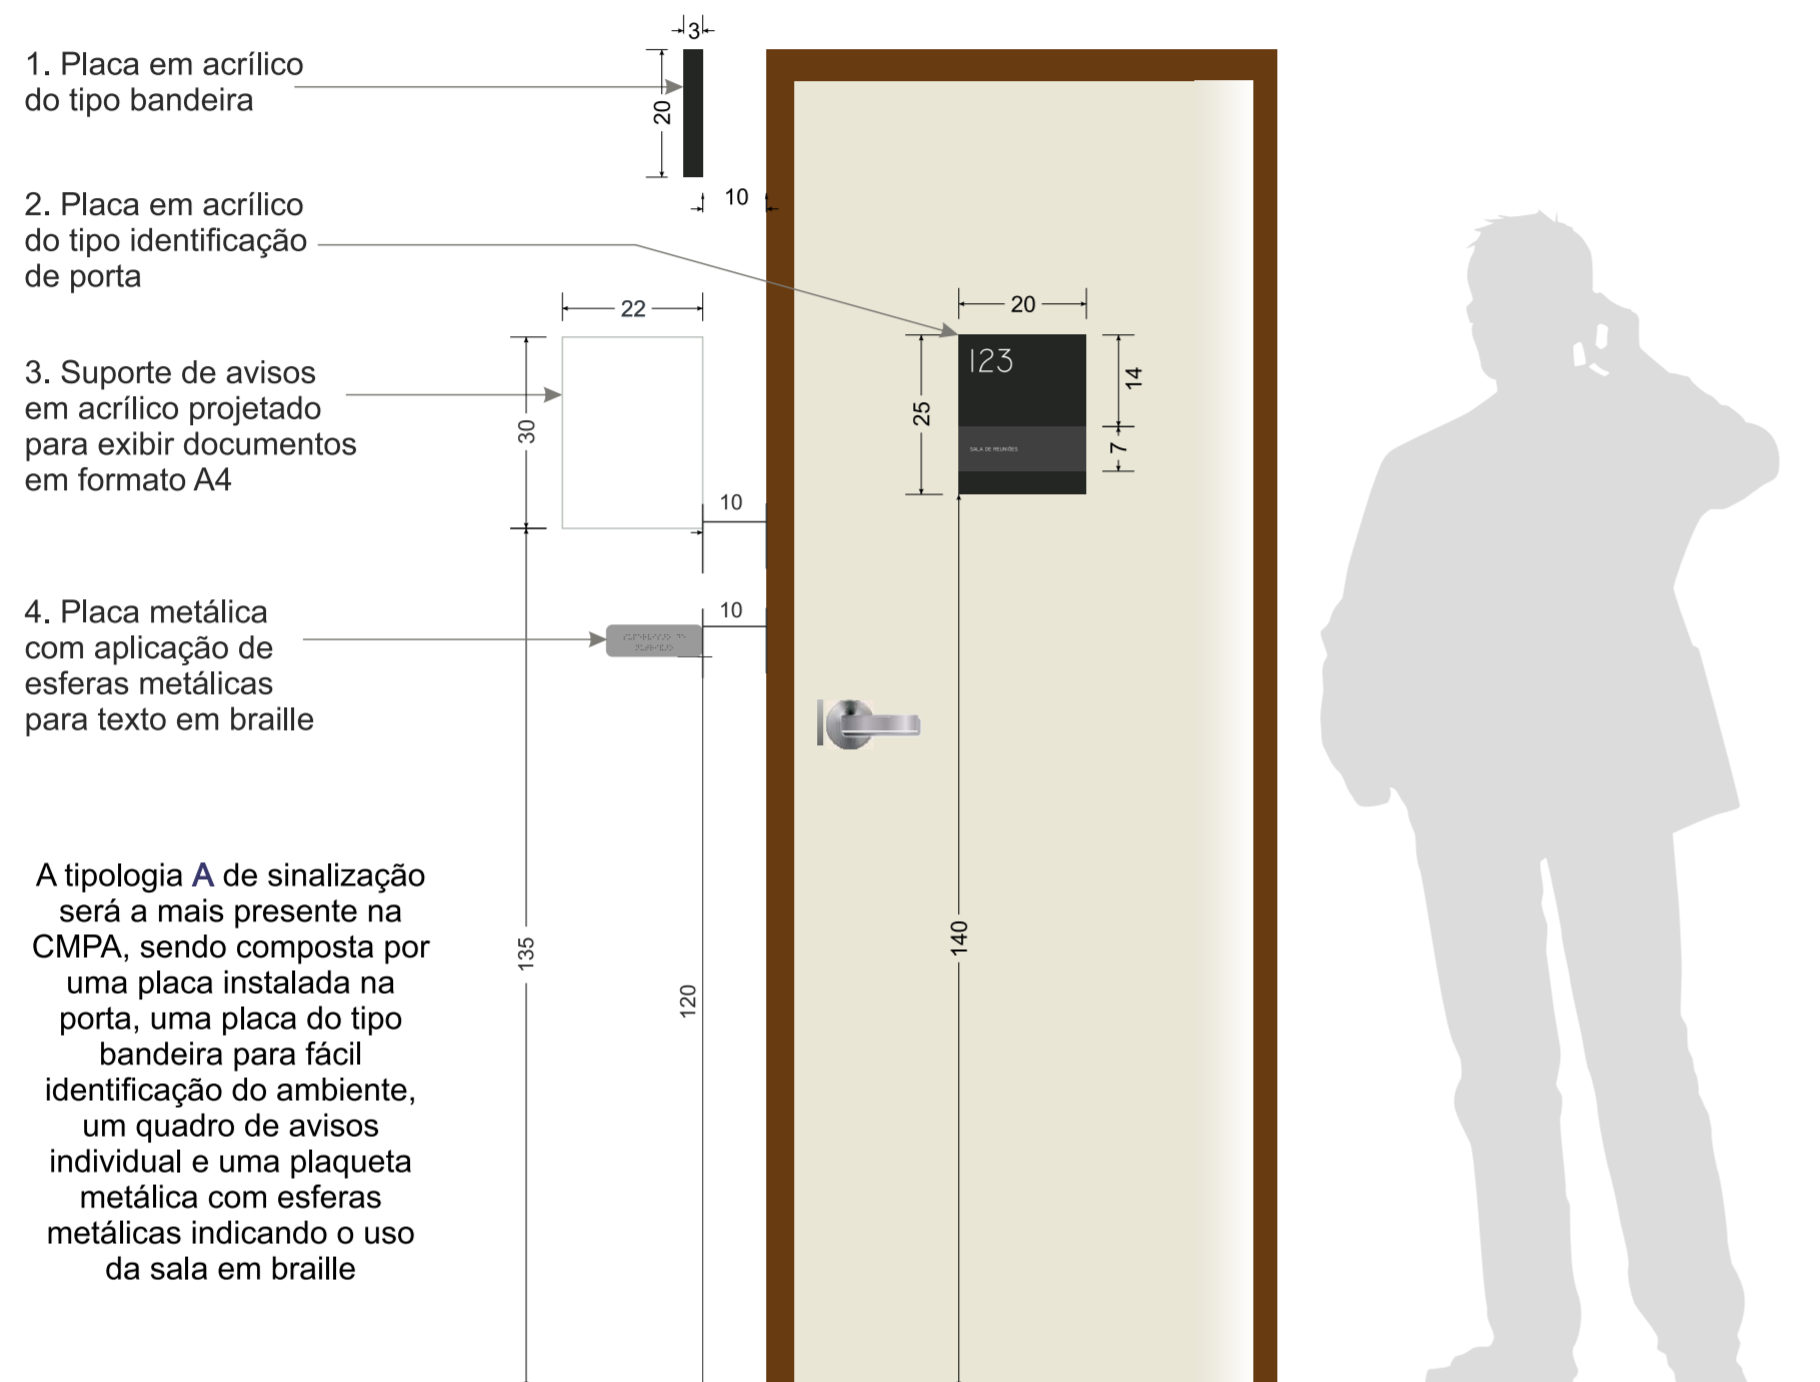


Caso julgue-se necessária a instalação de placas do tipo A em portas de vidro, essas devem ser instaladas à esquerda da porta, em mesma altura e com distanciamento de 10 cm da esquadria.

1. PLACA BANDEIRA

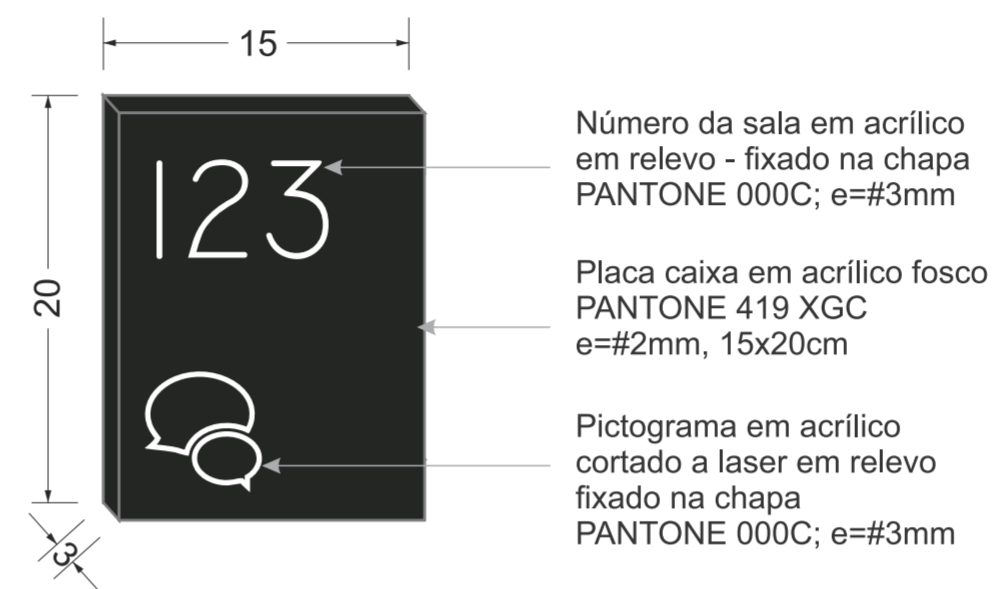

SISTEMA DE FIXAÇÃO NA PAREDE

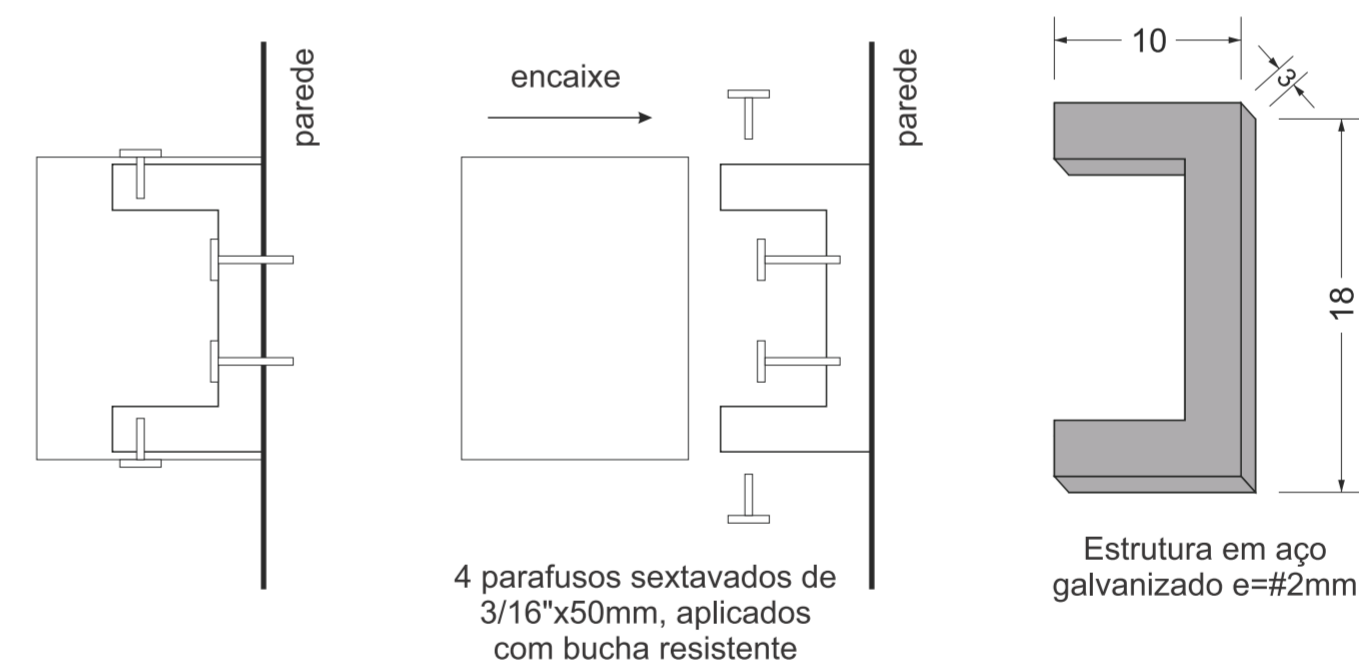

FACE A FACE B



As informações da bandeira estarão em ambos os lados da placa

PRIMEIRO PAVIMENTO

SINALIZAÇÃO INDICATIVA TIPO A

2. PLACA PORTA


Sistema de encaixe lateral para chapa acrílica de identificação com impressão UV com o nome da sala.



SISTEMA DE MONTAGEM


PERFIL ESQUEMATIZADO

Peças de acrílico limpas com álcool isopropílico e fixadas a partir de cola específica.

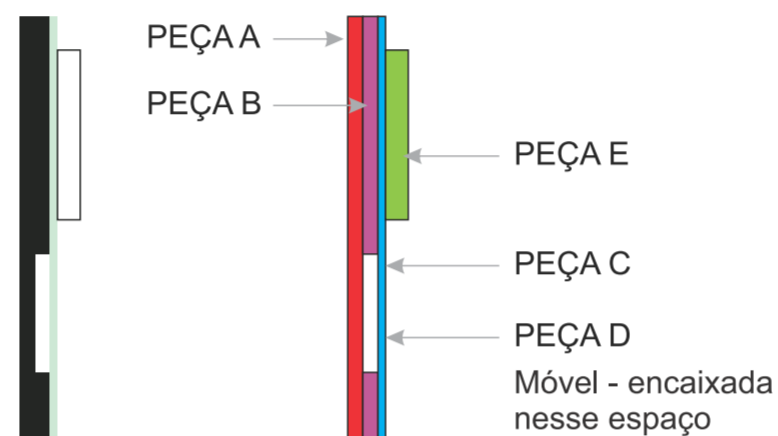


PEÇA A

Chapa acrílica opaca PANTONE 419 XGC e=#2mm, 25x20cm

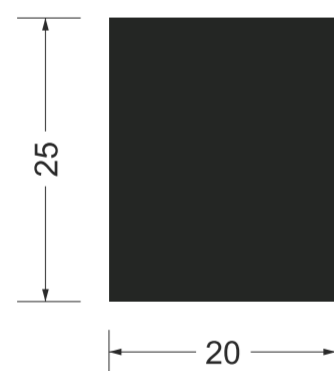


PEÇA B

Chapa acrílica opaca PANTONE 419 XGC e=#2mm, 14x20cm e 4x20cm

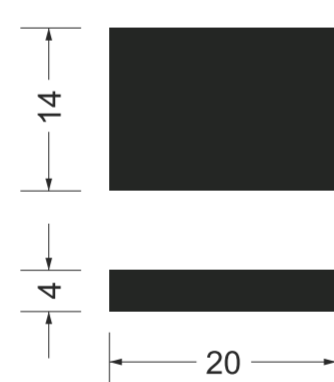


PEÇA C

Chapa acrílica translúcida e=#1mm, 25x20cm

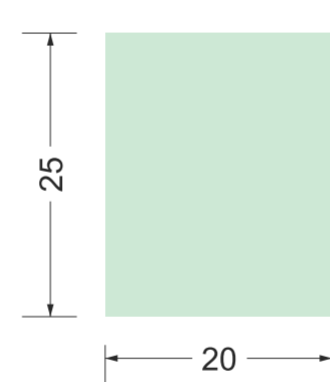

PEÇA D

Chapa acrílica opaca PANTONE 419 XGC e=#1mm, 7x20cm

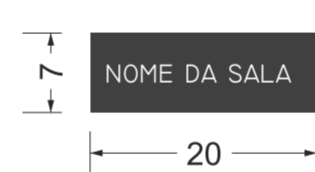

Nome da sala em texto e ilustração em impressão vinil UV, adesivados na chapa

PEÇA E


Número em acrílico em relevo PANTONE 000C e=#3mm

107

A fixação desta placa na porta se dá através da aplicação de fita dupla face fixa forte 25mm (ou similar)


3. SUPORTE DE AVISOS

Display de parede acrílico 0,3cm para encaixe de folhas A4. Fixação vertical a partir de fita dupla face

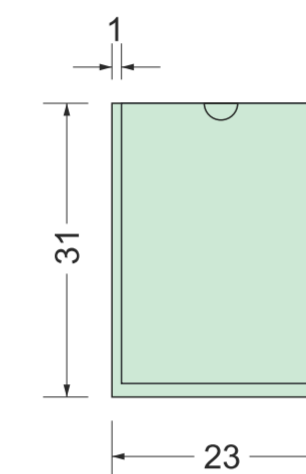

4. PLACA BRAILLE

Placa metálica com aplicação de esferas metálicas sobrepostas para leitura em braille.

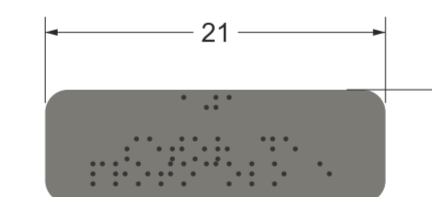

Exemplo de aplicação



Significado das informações

A fixação desta placa na parede se dá através da aplicação de fita dupla face fixa forte 25mm (ou similar)

PRIMEIRO PAVIMENTO

SINALIZAÇÃO INDICATIVA TIPO AI

	101a	102a	103a	105a	106a	107a	108a	109a	111a	112a	113a	116a	117a	118a	119a	121a	123a																	
PEÇA FIXA (A+B)	Porta 101	Bandeira 101	Porta 102	Bandeira 102	Porta 103	Bandeira 103	Porta 105	Bandeira 105	Porta 106	Bandeira 106	Porta 107	Bandeira 107	Porta 108	Bandeira 108	Porta 109	Bandeira 109	Porta 111	Bandeira 111	Porta 112	Bandeira 112	Porta 113	Bandeira 113	Porta 116	Bandeira 116	Porta 117	Bandeira 117	Porta 118	Bandeira 118	Porta 119	Bandeira 119	Porta 121	Bandeira 121	Porta 123	Bandeira 123
PEÇA MÓVEL (D)	SETOR DE INGRESSOS E ACOMPANHAMENTO	DIRETORIA ADMINISTRATIVA	SEÇÃO DE PROTOCOLO E ARQUIVOS	SETOR DE CONVÊNIOS E ESTÁGIOS	SEÇÃO DE EXPEDIENTE E CORRESPONDÊNCIA	SERVIÇO DE RECURSOS HUMANOS	SERVIÇO DE AMBULATÓRIO	SETOR DE REGISTROS HISTÓRICOS	SEÇÃO DE INGRESSOS E REGISTROS HISTÓRICOS SEÇÃO DE VANTAGENS E APOSENTADORIA	SALA DE REUNIÃO DA	SEÇÃO DE FOLHAS E REGISTRO FINANCEIROS	SETOR DE MIMEOGRAFIA	SAC SERVIÇO DE ATIVIDADES COMPLEMENTARES	SALA DE REUNIÃO 01	SALA DE REUNIÃO 02	BANHEIRO MASCULINO	BANHEIRO FEMININO																	

MAPA DE IMPLANTAÇÃO




PRIMEIRO PAVIMENTO

SINALIZAÇÃO INDICATIVA TIPO AI

	125a	126a	129a	130a	131a	133a	135a	136a	137a	138a	139a	140a	142a	143a	144a	145a	147a																	
PEÇA FIXA (A+B)	Porta 125	Bandeira 125	Porta 126	Bandeira 126	Porta 129	Bandeira 129	Porta 130	Bandeira 130	Porta 131	Bandeira 131	Porta 133	Bandeira 133	Porta 135	Bandeira 135	Porta 136	Bandeira 136	Porta 137	Bandeira 137	Porta 138	Bandeira 138	Porta 139	Bandeira 139	Porta 140	Bandeira 140	Porta 142	Bandeira 142	Porta 143	Bandeira 143	Porta 144	Bandeira 144	Porta 145	Bandeira 145	Porta 147	Bandeira 147
PEÇA MÓVEL (D)	TELEFONIA	SECTOR DE PORTARIA	SEÇÃO DE OBRAS E MANUTENÇÃO	UNITEL	SPAC SERV. DE PLANEJAMENTO E ACOMPANHAMENTO DE CONTRATAÇÕES	SIPe SIAQ	SPP SETOR DE PESQUISA DE PREÇO	SALA DE REUNIÕES DFF	SCON SEÇÃO DE ACOMPANHAMENTO DE CONTRATO	SETOR DE COMPLIANCE	SEFIS SETOR DE FISCALIZAÇÃO	SETOR DE PROCESSAMENTO DE DESPESA	SEÇÃO DE DESPESAS E FINANÇAS	DEPÓSITO ALMOXARIFADO	DIRETORIA DE PATRIMÔNIO E FINANÇAS	SETOR DE PATRIMÔNIO E SETOR DE AQUISIÇÃO DIRETA DE MATERIAIS	UNITEL																	

MAPA DE IMPLANTAÇÃO

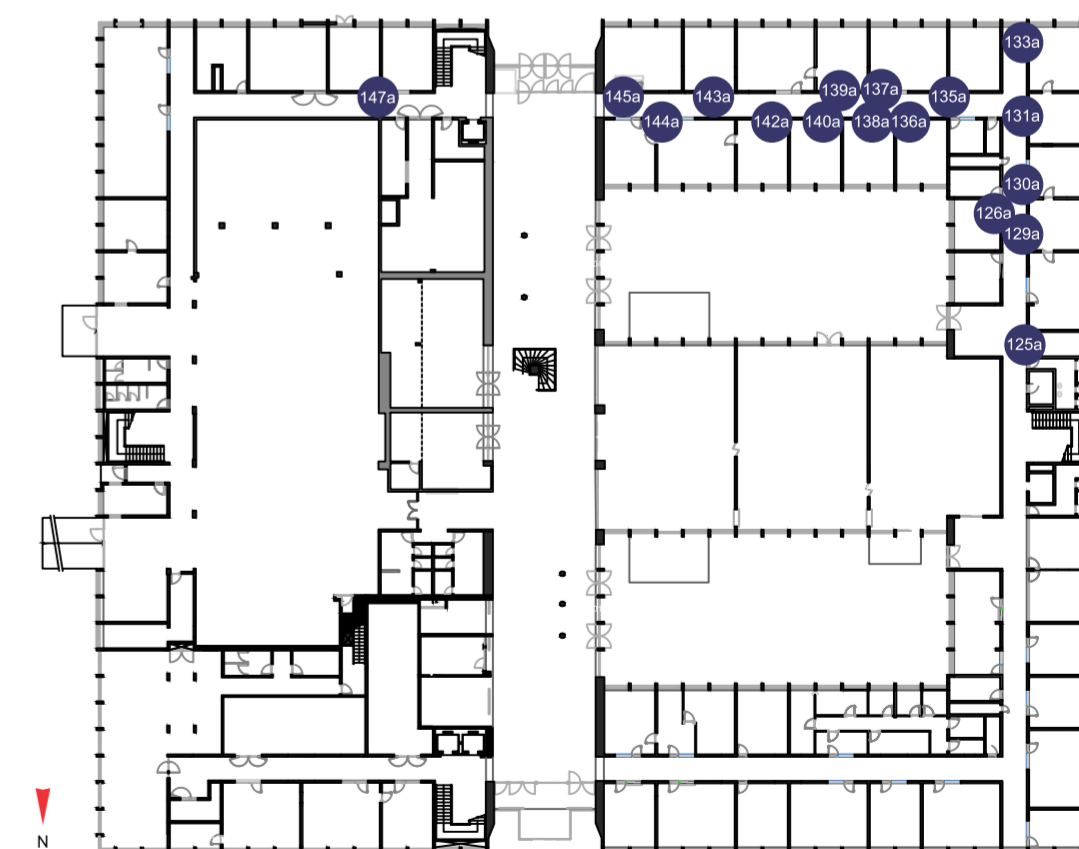


PRIMEIRO PAVIMENTO

SINALIZAÇÃO INDICATIVA TIPO AI

	151a	153a	154a	156a	157a	158a	160a
PEÇA FIXA (A+B)	Porta: 151 Bandeira: 151	Porta: 153 Bandeira: 153	Porta: 154 Bandeira: 154	Porta: 156 Bandeira: 156	Porta: 157 Bandeira: 157	Porta: 158 Bandeira: 158	Porta: 160 Bandeira: 160
PEÇA MÓVEL (D)	SEÇÃO MEMORIAL LABORATÓRIO DEPÓSITO		SETOR DE ARQUIVO HISTÓRICO	SETOR DE TRANSPORTES	VESTIÁRIO FEMININO VIGILÂNCIA	VESTIÁRIO MASCULINO HOTELISTAS	VIGILÂNCIA
	168a	170a	175a	176a			
Porta	168	170	175	176			
Bandeira	168	170	175	176			
PEÇA MÓVEL (D)	SETOR DE TESOURARIA	DIRETORIA-GERAL	BANHEIRO FEMININO	BANHEIRO MASCULINO			
	141a	115a					
Porta	141	115					
Bandeira	141	115					
PEÇA MÓVEL (D)	DEPÓSITO	SEÇÃO DE SERVIÇOS AUXILIARES SETOR DE LIMPEZA					

MAPA DE IMPLANTAÇÃO


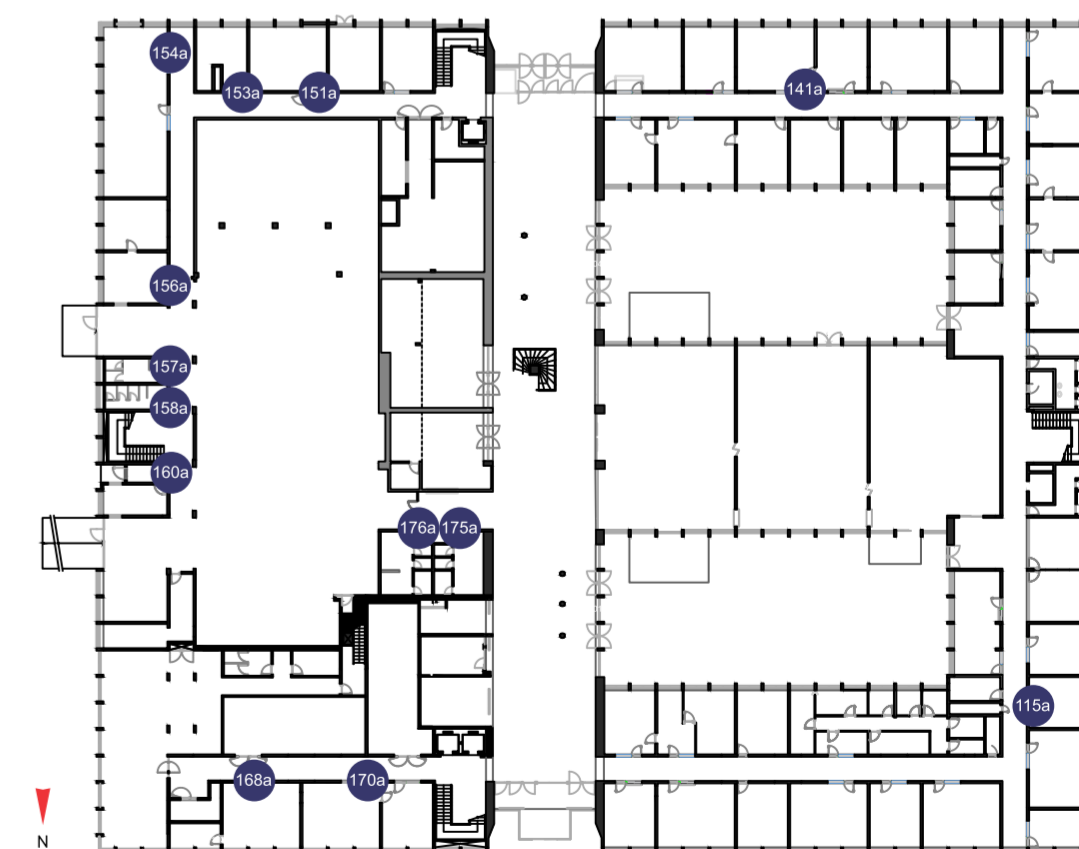


PRIMEIRO PAVIMENTO


SINALIZAÇÃO INDICATIVA TIPO A2

Apenas nos casos das salas 172, 173, 178 e 179 não haverá a instalação de placas na porta, apenas do tipo bandeira e braile.

As salas 173, 178 e 179 também terá sinalização na porta a partir da fixação de um adesivo, sendo melhor especificado em seção posterior.

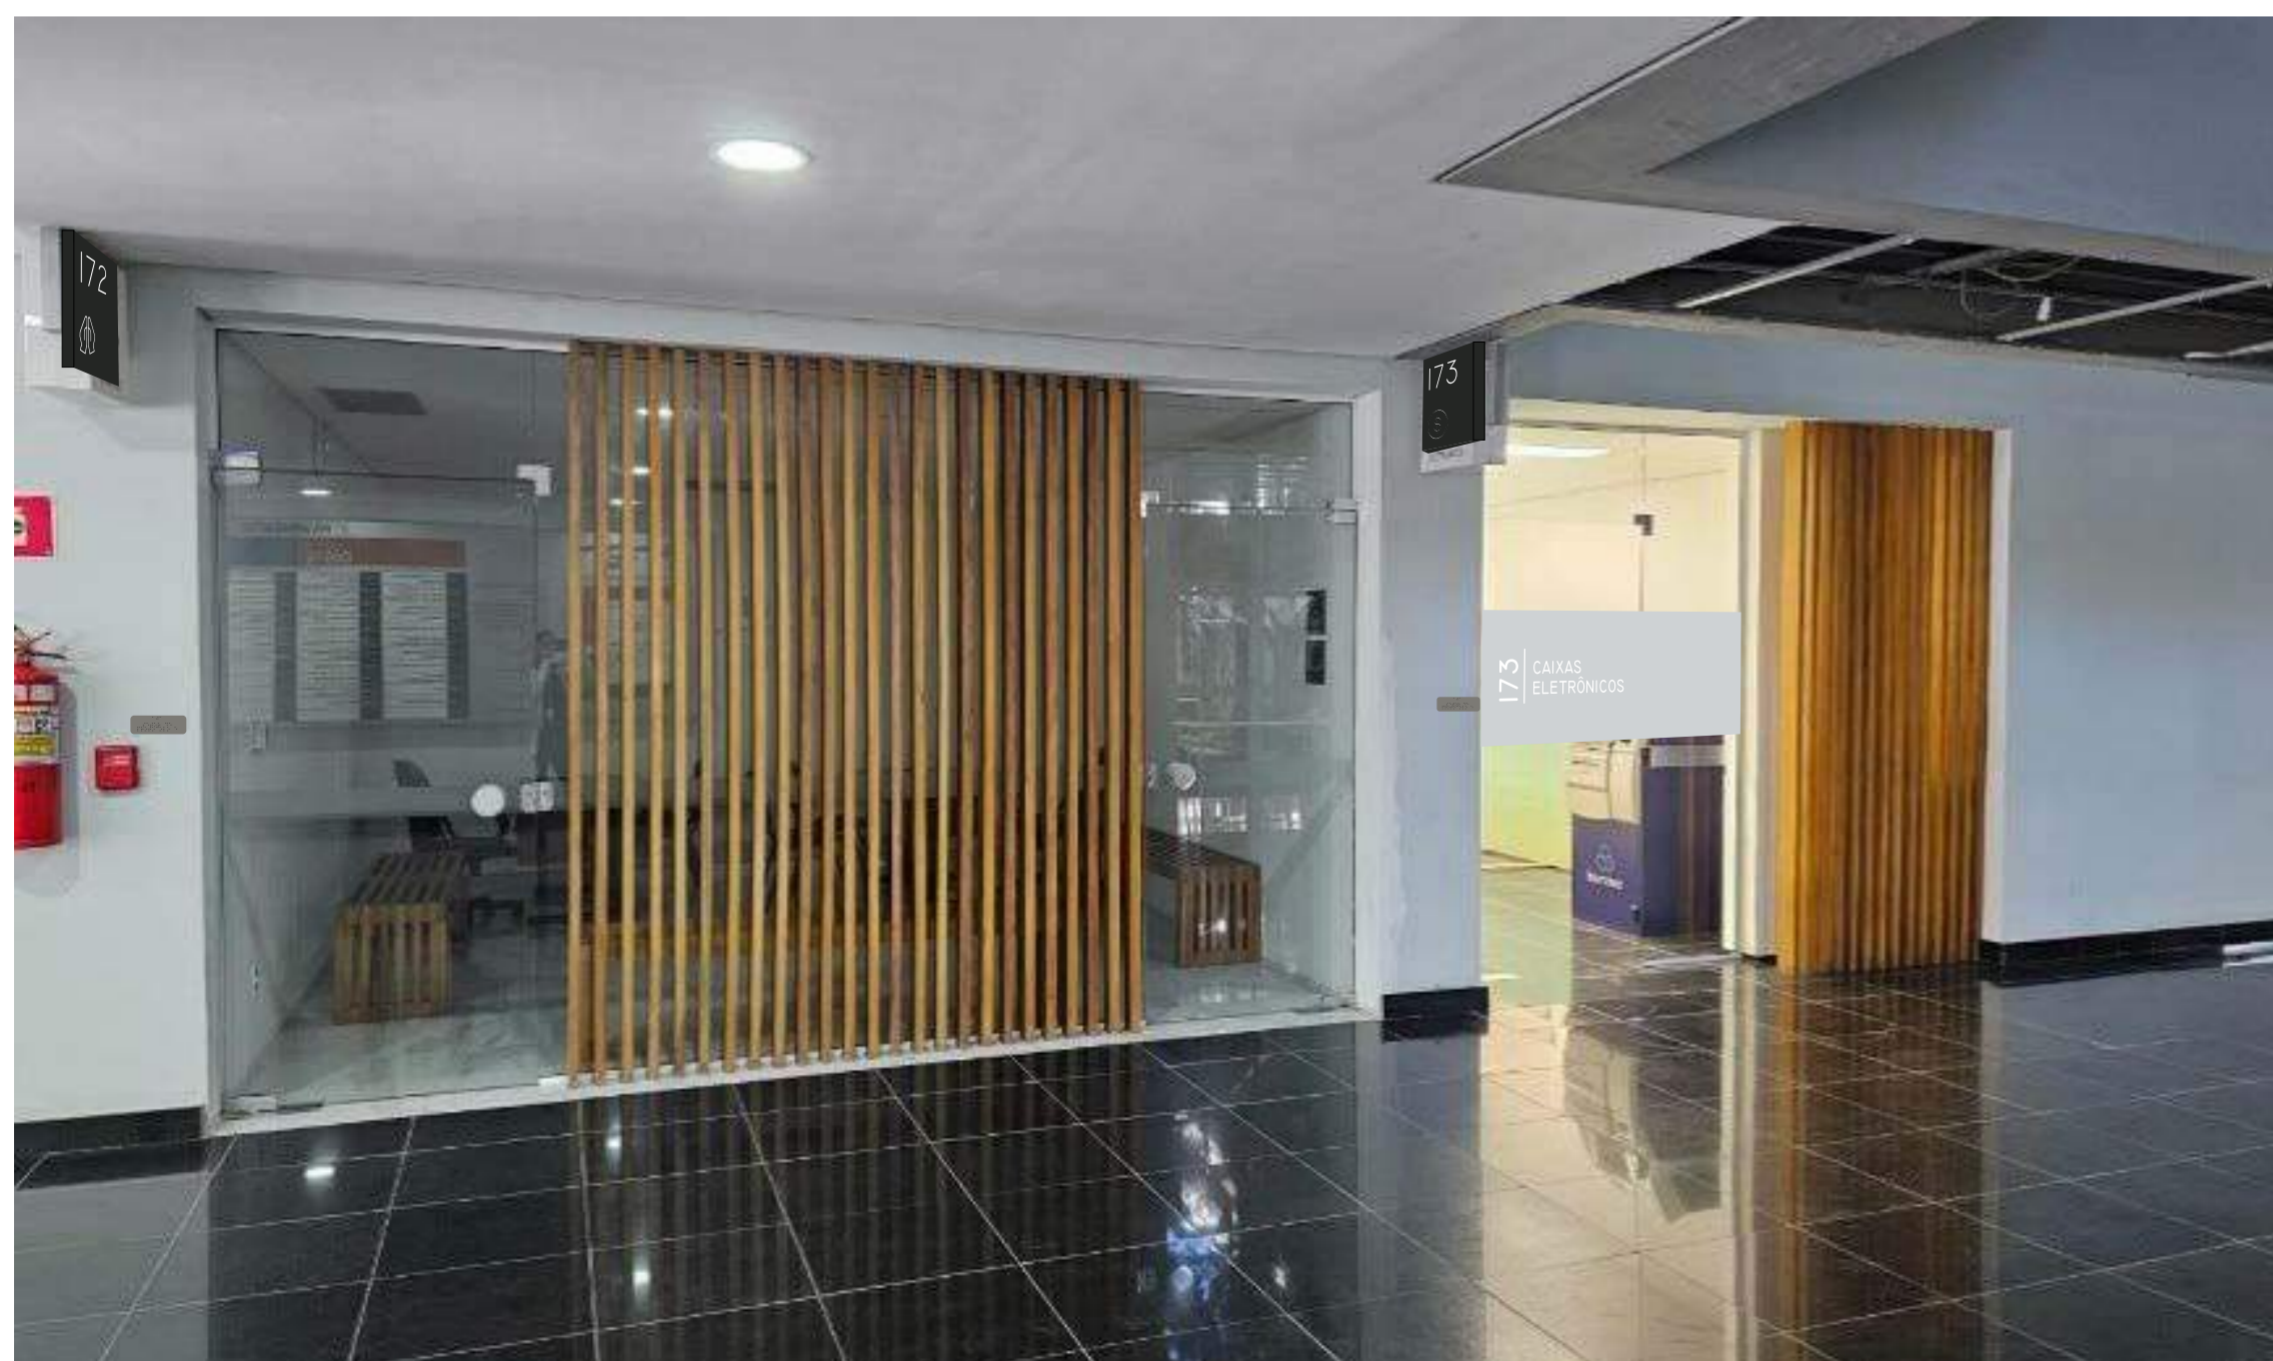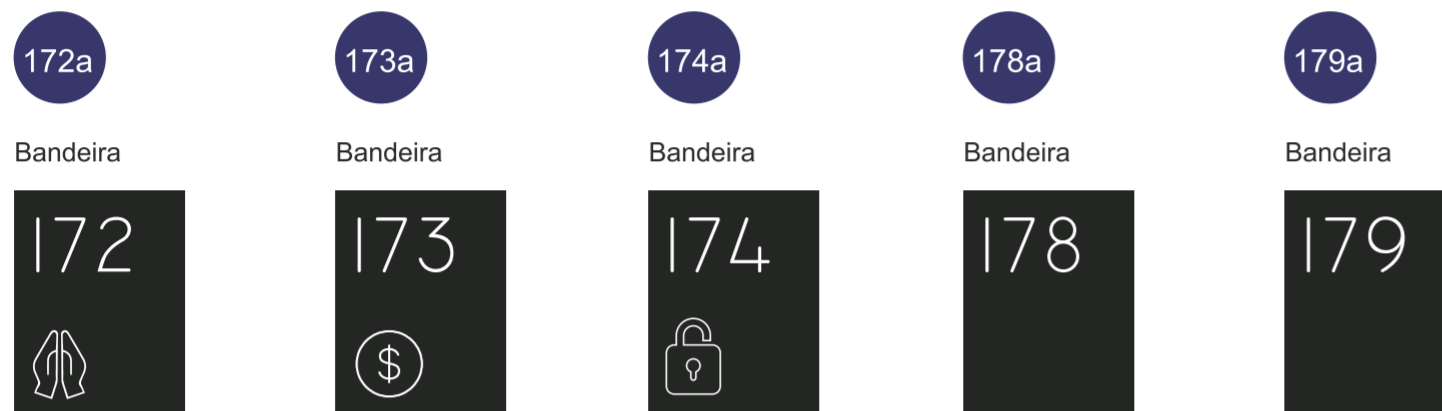


MAPA DE IMPLANTAÇÃO

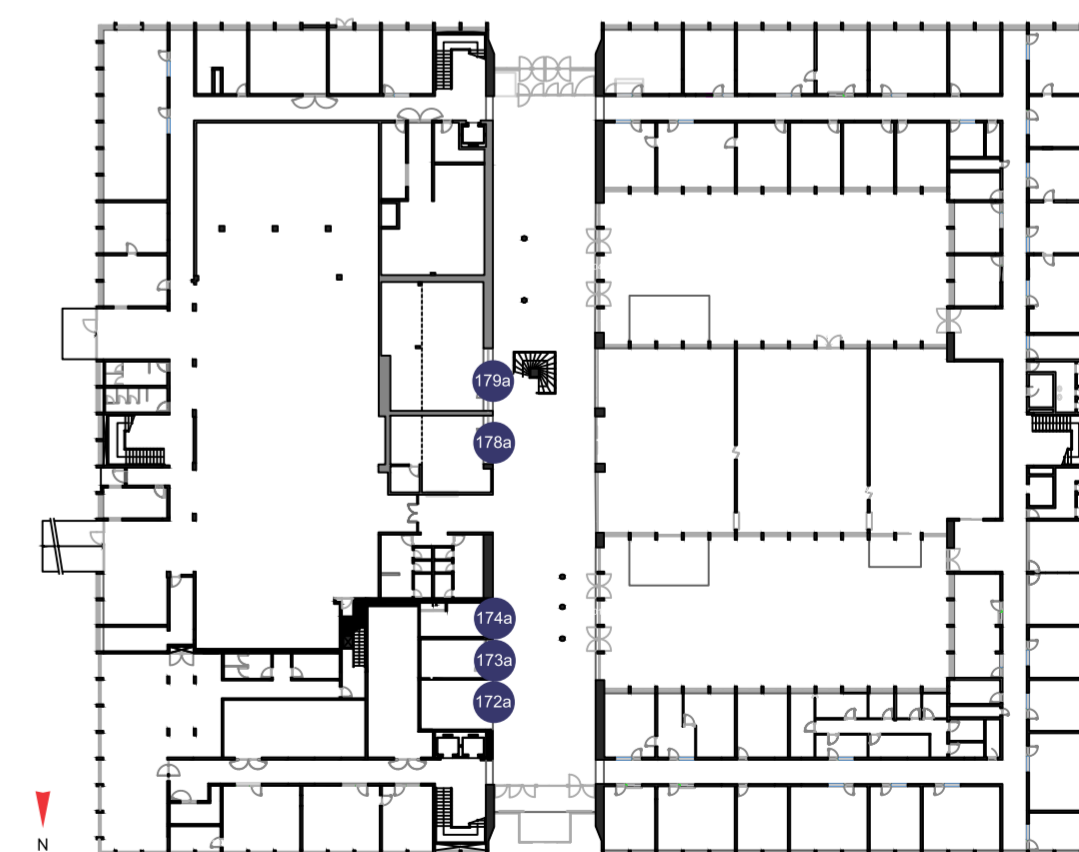

PRIMEIRO PAVIMENTO

SINALIZAÇÃO INDICATIVA TIPO B

VISÃO GERAL

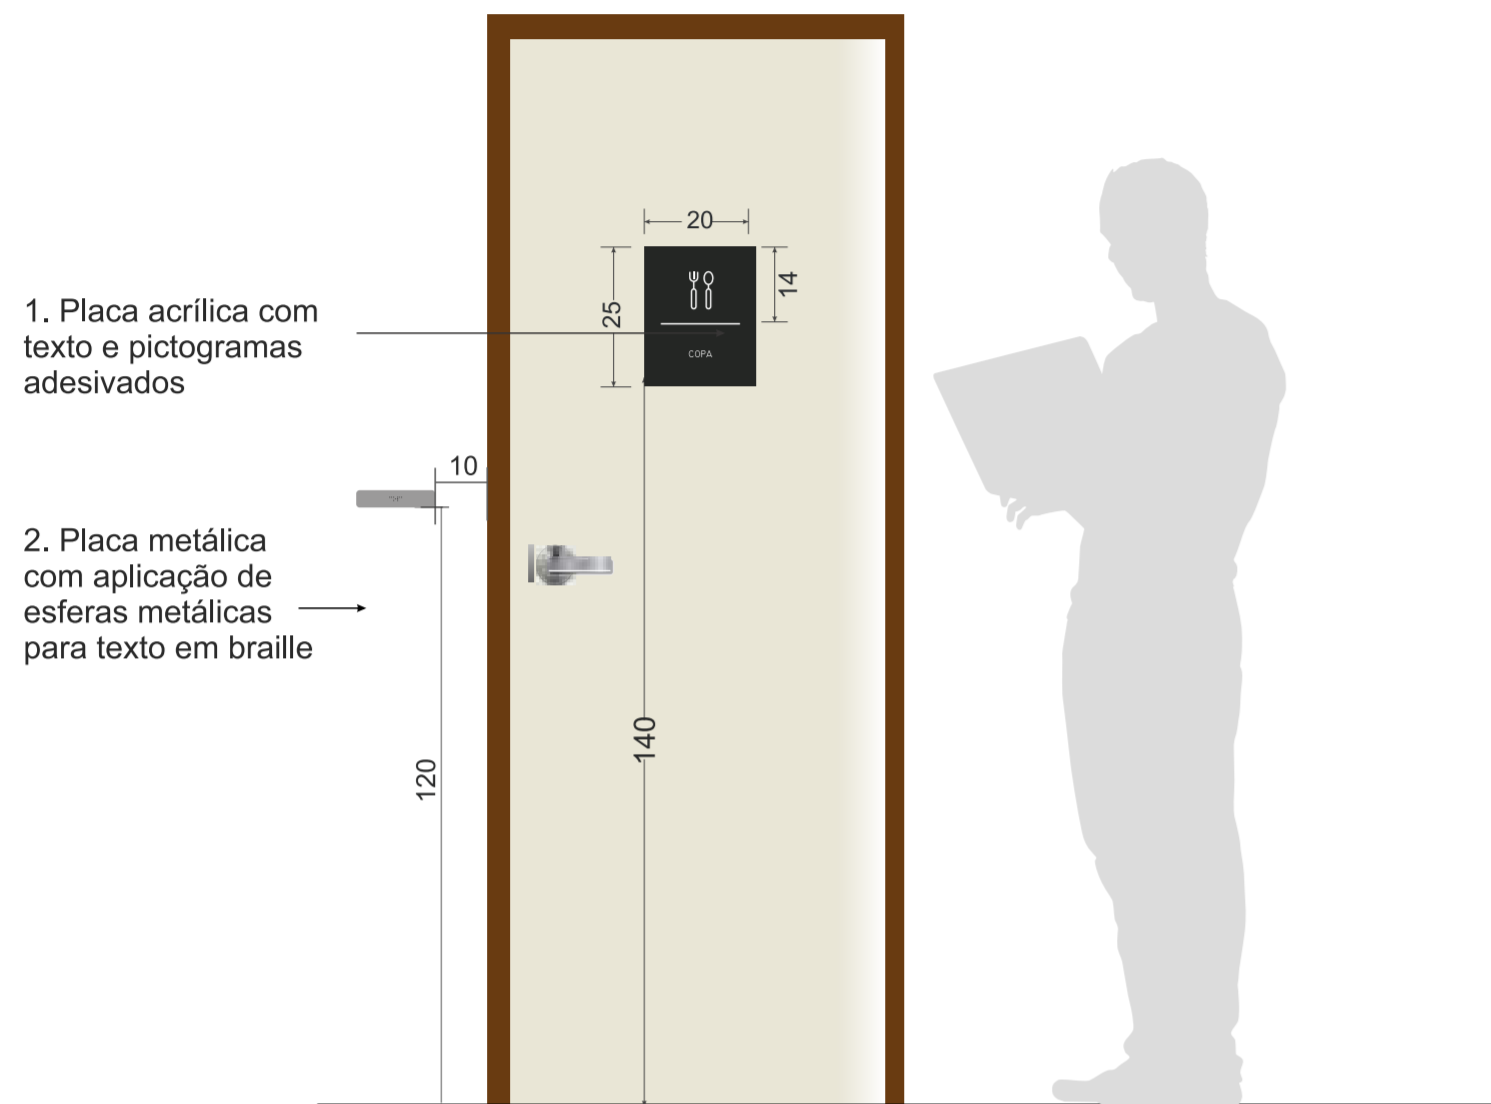


1. Placa acrílica com texto e pictogramas adesivados

2. Placa metálica com aplicação de esferas metálicas para texto em braille

Essa tipologia de sinalização será utilizada em salas sem numeração e/ou em áreas internas de salas maiores.

Ela é composta por um pictograma minimalista e não inclui placa bandeira ou quadro informativo individual.



1. PLACA PORTA

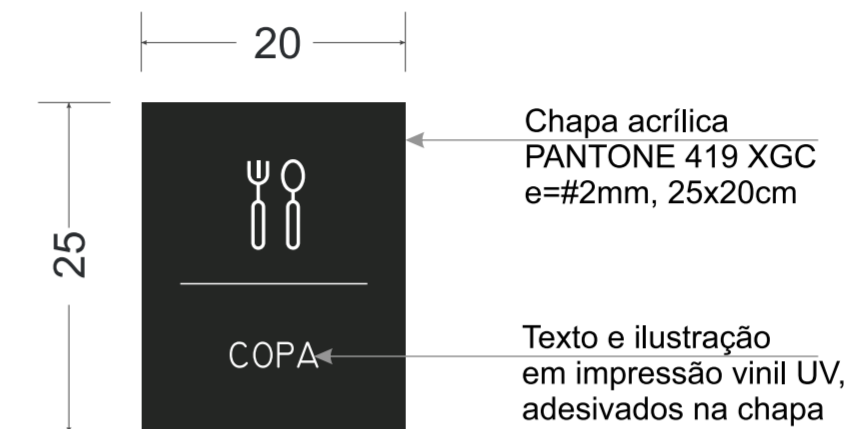

2. PLACA BRAILLE

Placa metálica com aplicação de esferas metálicas sobrepostas para leitura em braille.

A fixação desta placa na parede se dá através da aplicação de fita dupla face fixa forte 25mm (ou similar).

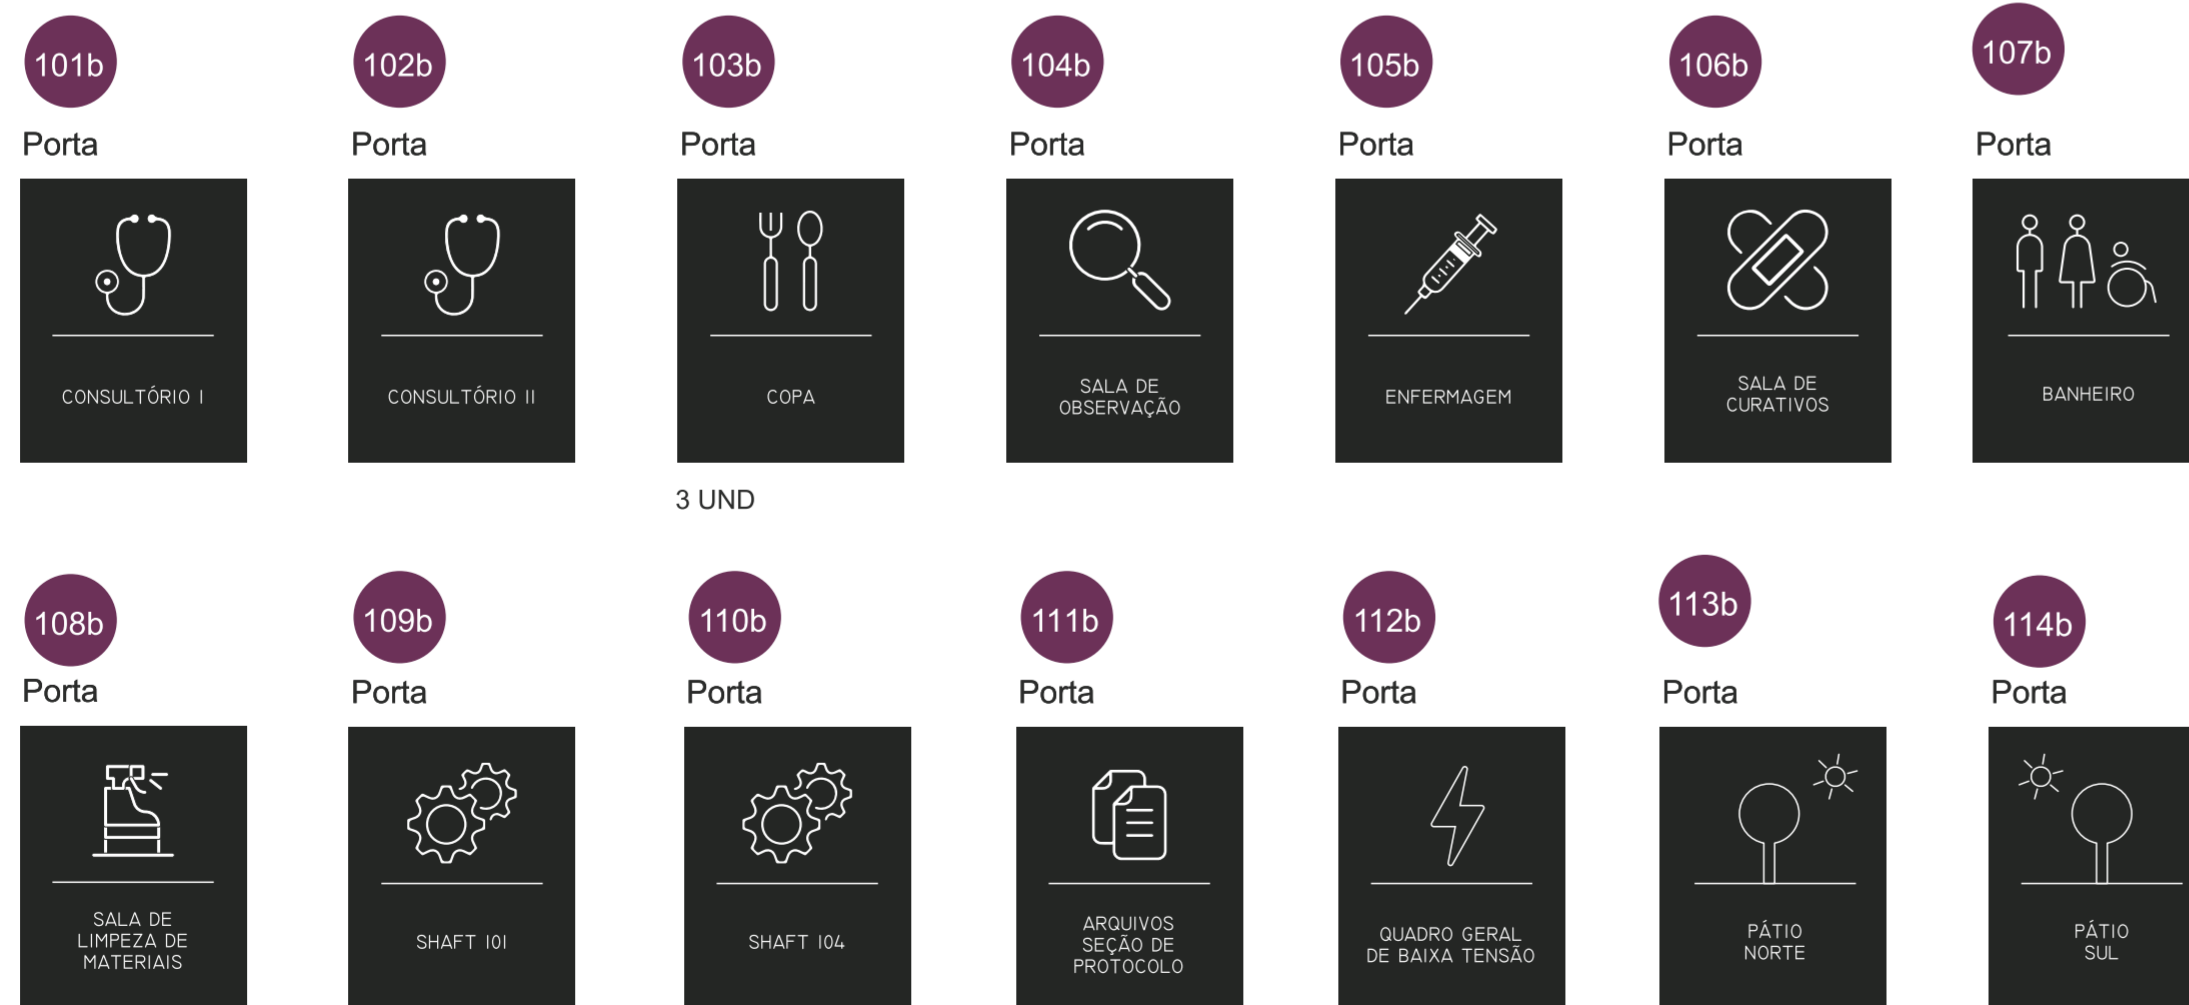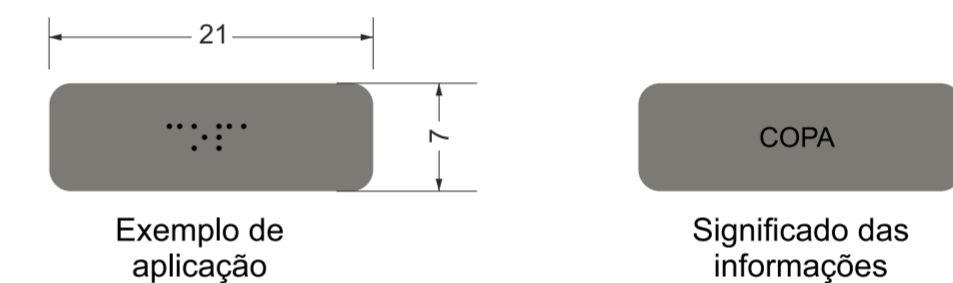

MAPA DE IMPLANTAÇÃO



PRIMEIRO PAVIMENTO

SINALIZAÇÃO INDICATIVA TIPO C

VISÃO GERAL

1. Placa em acrílico do tipo bandeira

2. Placa metálica com aplicação de esferas metálicas para texto em braille

Essa tipologia de sinalização é semelhante ao TIPO A, porém não inclui placa bandeira nem quadro de informações individuais.


Ela será utilizada em salas numeradas destinadas, principalmente, aos trabalhadores da Câmara Municipal de Porto Alegre, não sendo essencial que sejam facilmente localizadas por usuários esporádicos.



2. PLACA BRAILLE

Placa metálica com aplicação de esferas metálicas sobrepostas para leitura em braille.

A fixação desta placa na parede se dá através da aplicação de fita dupla face fixa forte 25mm (ou similar).

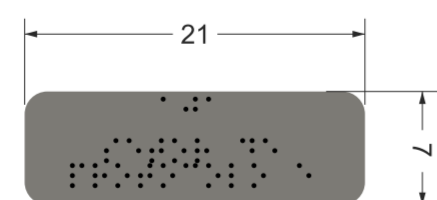

Exemplo de aplicação

101
SETOR DE PROTOCOLO
E ARQUIVO

Significado das informações

2. PLACA PORTA


Sistema de encaixe lateral para chapa acrílica de identificação com impressão UV com o nome da sala.



SISTEMA DE MONTAGEM


PERFIL ESQUEMATIZADO

Peças de acrílico limpas com álcool isopropílico e fixadas a partir de cola específica.

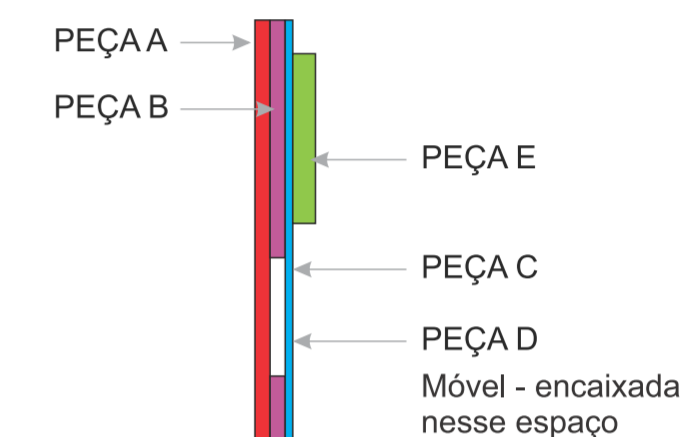


PEÇA A

Chapa acrílica opaca
PANTONE 419 XGC
e=#2mm, 25x20cm

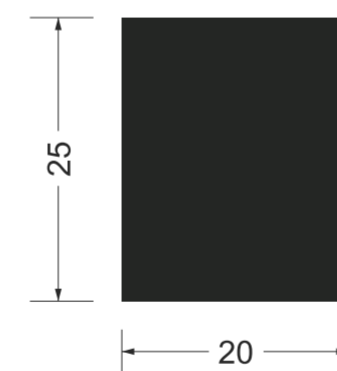


PEÇA B

Chapa acrílica opaca
PANTONE 419 XGC
e=#2mm, 14x20cm e 4x20cm

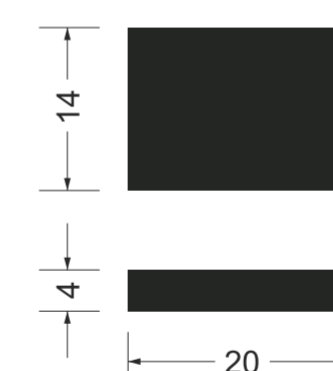

PEÇA C

Chapa acrílica
translúcida
e=#1mm, 25x20cm

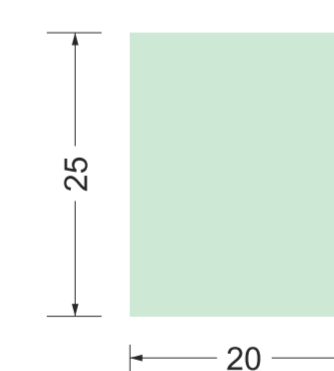

PEÇA D

Chapa acrílica opaca
PANTONE 419 XGC
e=#1mm, 7x20cm



Nome da sala em texto e ilustração em impressão vinil UV, adesivados na chapa

PEÇA E

Número em acrílico em relevo
PANTONE 000C
e=#3mm

107

A fixação desta placa na porta se dá através da aplicação de fita dupla face fixa forte 25mm (ou similar)

PRIMEIRO PAVIMENTO

SINALIZAÇÃO INDICATIVA TIPO C

102c Porta 102 DIRETORIA ADMINISTRATIVA	104c Porta 104 ASSESSORIA DIRETORIA ADMINISTRATIVA	110c Porta 110 SALA TÉCNICA	114c Porta 114 DEPÓSITO DE MATERIAL DE LIMPEZA	120c Porta 120 COPA USO EXCLUSIVO DOS FUNCIONÁRIOS	122c Porta 122 DEPÓSITO	125c Porta 125	128c Porta 128 DEPÓSITO DE MATERIAL DE LIMPEZA	132c Porta 132 SALA TÉCNICA	134c Porta 134 COPA USO EXCLUSIVO DOS FUNCIONÁRIOS	146c Porta 146 DIRETORIA DE PATRIMÔNIO E FINANÇAS	148c Porta 148 DEPÓSITO UNITEL	150c Porta 150 DEPÓSITO PATRIMÔNIO
152c Porta 152 DEPÓSITO DE ÁGUA	161c Porta 161 VESTIÁRIO MASCULINO VIGILÂNCIA	162c Porta 162 SEÇÃO DE REGISTRO DE PRONUNCIAMENTOS E ANAIS	163c Porta 163 BANHEIRO	164c Porta 164 COPA	166c Porta 166 CLIMATIZAÇÃO	171c Porta 171 DEPÓSITO SAC	180c Porta 180 RESTAURANTE B	181c Porta 181 COZINHA RESTAURANTE				


2 UND

MAPA DE IMPLANTAÇÃO



SINALIZAÇÃO DIRECIONAL TIPO 1A

DETALHAMENTO

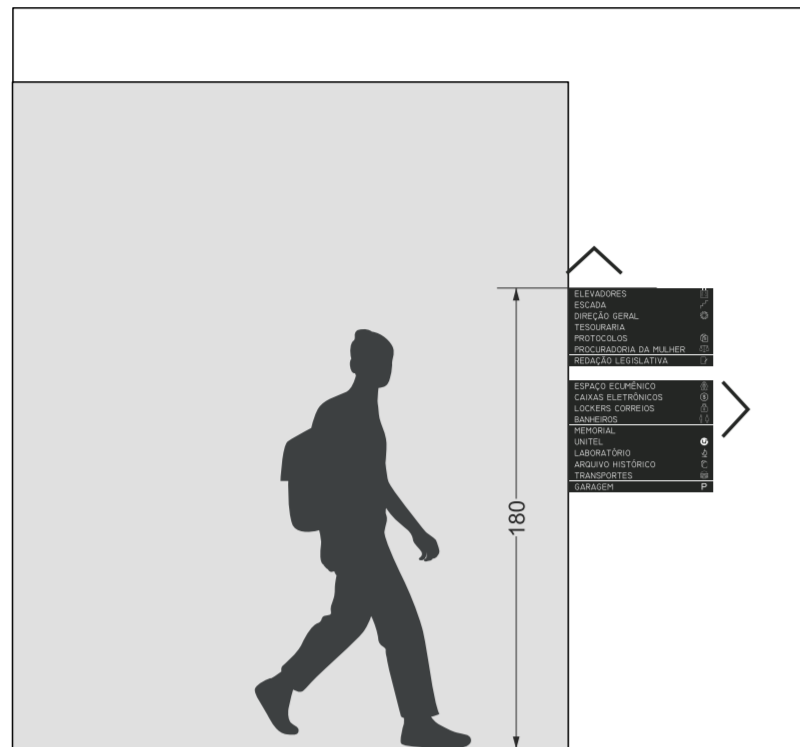

As sinalizações direcionais Tipo 1A são fixadas nas paredes, principalmente no início dos corredores ou em frente às escadas, indicando as principais salas de cada setor.

São compostas por dois conjuntos de peças. O conjunto 1 é fixado na parede por meio de parafuso e bucha.


O conjunto 2 é conectado no conjunto 1 por meio de um ímã, sendo substituível se necessário.

CONJUNTO 1 - FIXO: PARAFUSADO NA PAREDE

PEÇA A

Chapa acrílica opaca PANTONE 419 XGC e=#2mm, 4,5x60cm com ímã de neodímio centralizado.


Parafusada na parede com parafuso de aço carbono zincado, com cabeça chata (escareada) de 4,5x30mm com Bucha S6

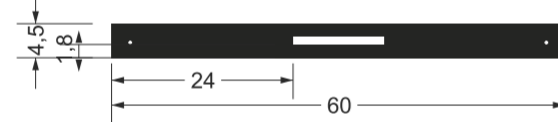

PEÇA B

Ímã de neodímio de e=#2mm 1x12cm.

Colado no centro da peça A com cola tipo Epóxi

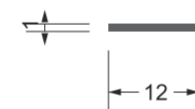


CONJUNTO 2 - REMOVÍVEL: CONECTADO POR SISTEMA MAGNÉTICO

PEÇA C

Chapa acrílica opaca PANTONE 419 XGC e=#2mm, 4,5x60cm com texto recortado em vinil


Conectado no Conjunto 1 por magnetismo

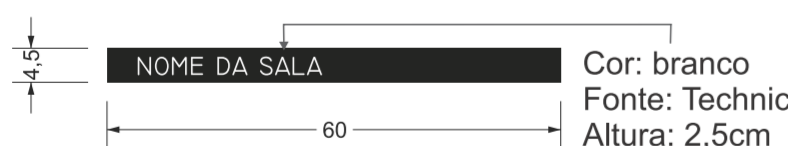


PEÇA D

Chapa de aço inox 430 e=#2mm 1x12cm

Colado no centro da peça C com cola tipo Epóxi

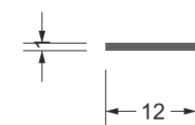


CONJUNTO 3 - FIXO: SETA COLADA COM FITA DUPLA FACE

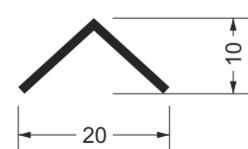

Seta em acrílico opaco PANTONE 419 XGC e=#2mm, fixada na parede com fita dupla face

SINALIZAÇÃO DIRECIONAL TIPO 1B

DETALHAMENTO

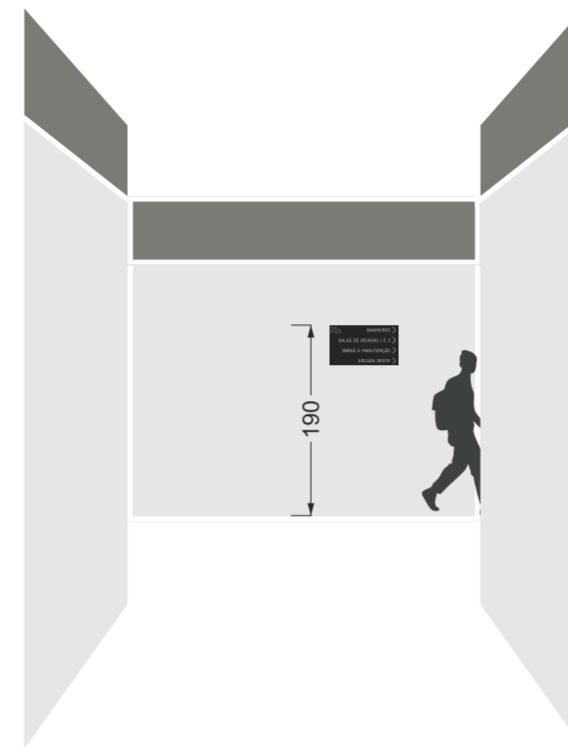

As sinalizações direcionais Tipo 1B são fixadas nas paredes, principalmente no final dos corredores, indicando as principais salas de cada setor.

São compostas por dois conjuntos de peças. O conjunto 1 é fixado na parede por meio de parafuso e bucha.


O conjunto 2 é conectado no conjunto 1 por meio de um ímã, sendo substituível se necessário.

CONJUNTO 1 - FIXO: PARAFUSADO NA PAREDE

PEÇA A

Chapa acrílica opaca PANTONE 419 XGC e=#2mm, 10x70cm com ímã de neodímio


Parafusada na parede com parafuso de aço carbono zincado, com cabeça chata (escareada) de 4,5x30mm com Bucha S6

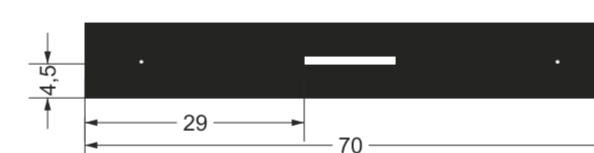

PEÇA B

Ímã de neodímio de e=#2mm 1x12cm

Colado no centro da peça A com cola tipo Epóxi

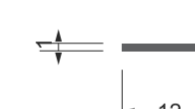


CONJUNTO 2 - REMOVÍVEL: CONECTADO POR SISTEMA MAGNÉTICO

PEÇA C

Chapa acrílica opaca PANTONE 419 XGC e=#2mm, 10x70cm com texto recortado em vinil

Conectado no Conjunto 1 por magnetismo

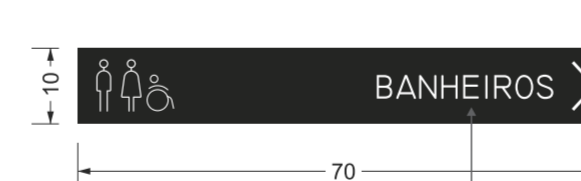

PEÇA D

Chapa de aço inox 430 e=#2mm 1x12cm

Colado no centro da peça C com cola tipo Epóxi



Cor: branco
Fonte: Technic
Altura: 3cm

CONEXÕES ENTRE PEÇAS



Parafuso de aço carbono zincado, com cabeça chata (escareada) de 4,5x30mm com Bucha S6.

Utilizar o escareador para criar o rebaixo cônico em cada furo da placa, assegurando que a cabeça do parafuso fique nivelada ou ligeiramente abaixo da superfície do chapa acrílica.

Junção entre os conjuntos por magnetismo (ímã/chapa de aço inox 430)


Exemplo



PRIMEIRO PAVIMENTO

SINALIZAÇÃO DIRECIONAL TIPO 1A

101d

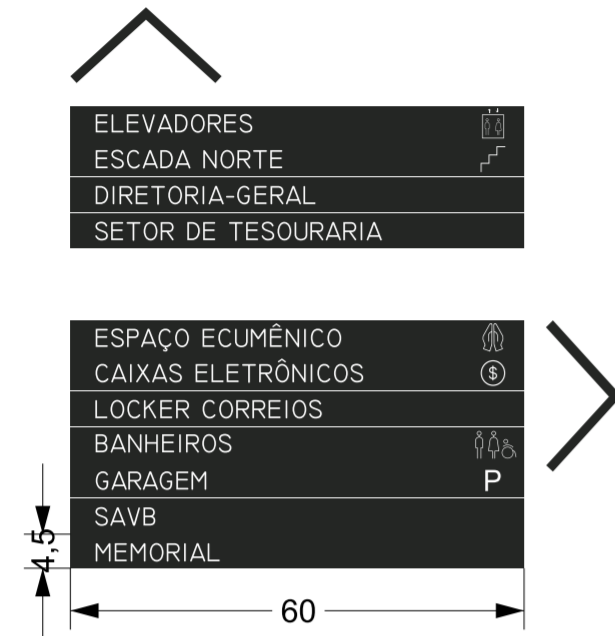


PRIMEIRO PAVIMENTO

SINALIZAÇÃO DIRECIONAL TIPO 1B

105d



111d

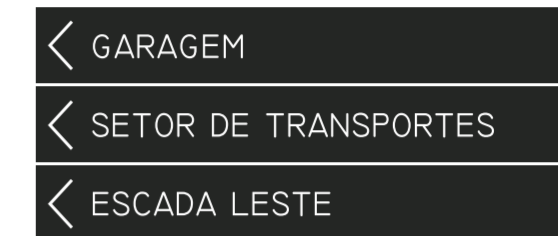


102d



110d



107d

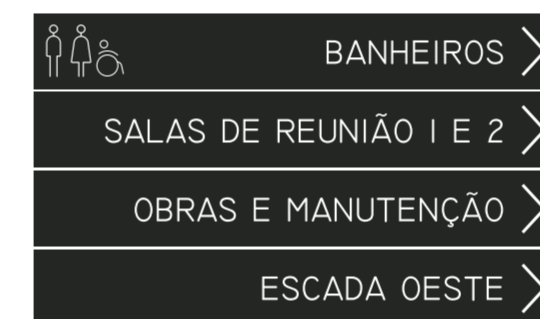

109d



115d



120d




MAPA DE IMPLANTAÇÃO




SINALIZAÇÃO DIRECIONAL TIPO 2

DETALHAMENTO

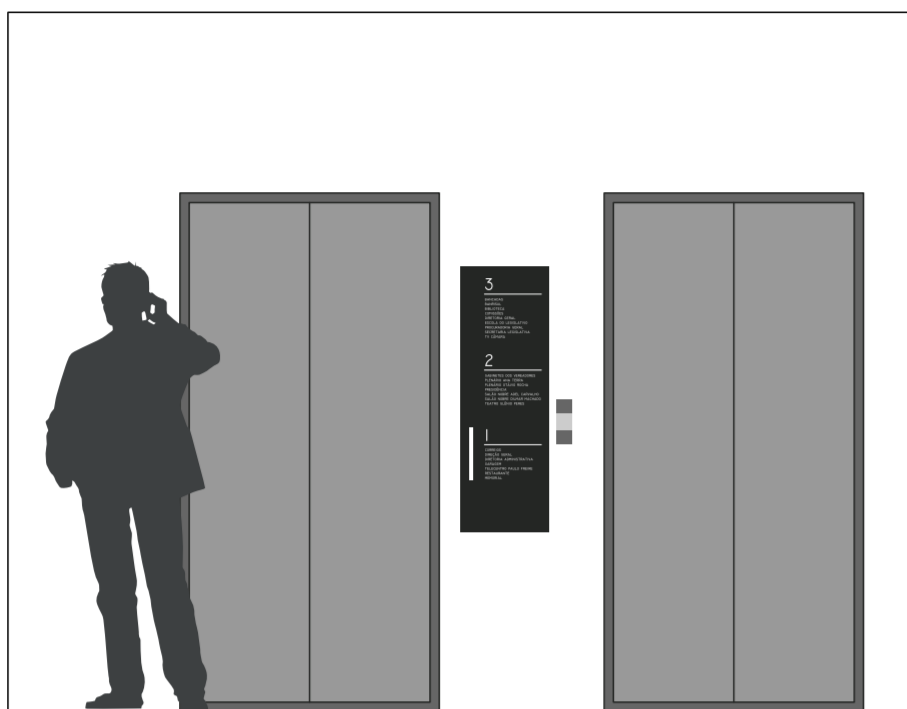

As sinalizações direcionais Tipo 3 são fixadas entre os elevadores de cada pavimento.

Neles é possível observar as principais salas de cada andar.

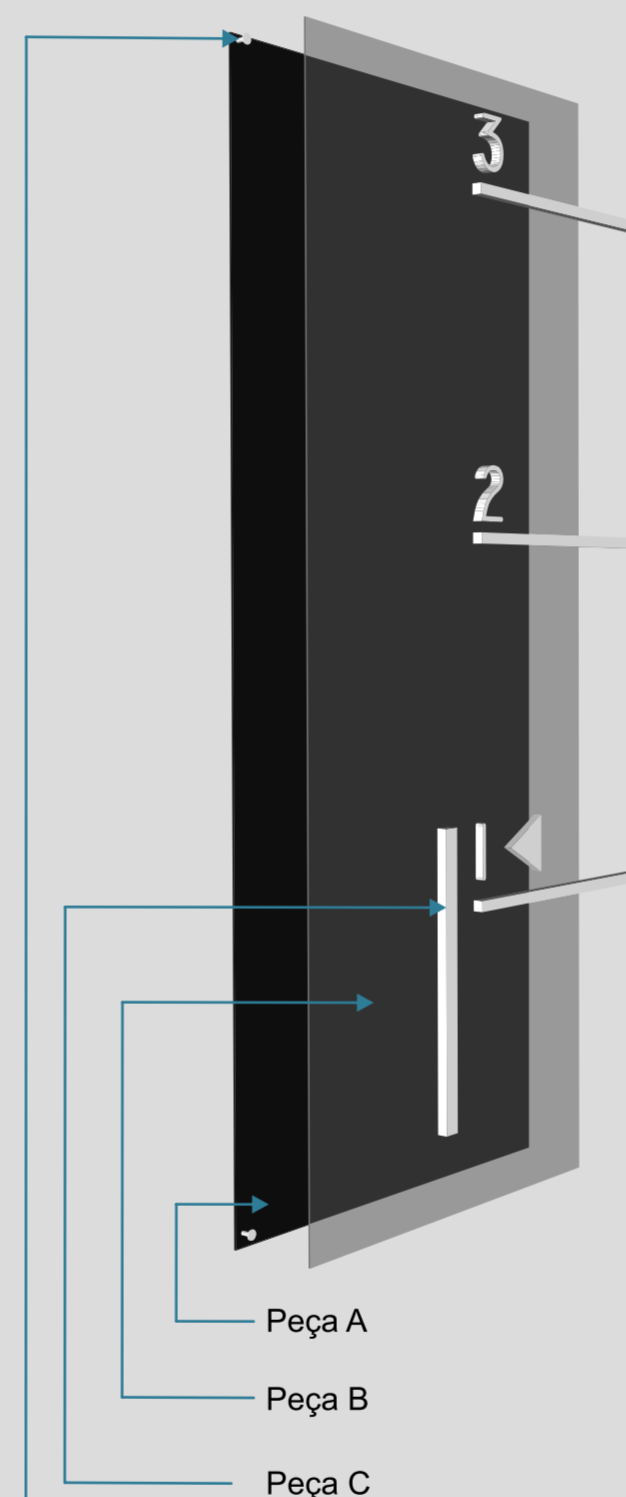

Parafuso de aço carbono zincado, com cabeça chata (escareada) de 4,5x30mm com Bucha S6.

Utilizar o escareador para criar o rebaixo cônico em cada furo da placa, assegurando que a cabeça do parafuso fique nivelada ou ligeiramente abaixo da superfície da chapa acrílica.

103d




DETALHAMENTO

PEÇA A

Base em chapa acrílica opaca
PANTONE 419 XGC e=#2mm,
110x40cm


Texto recortado em vinil
Cor: branco
Fonte: Technic
Tamanho: 1,2cm

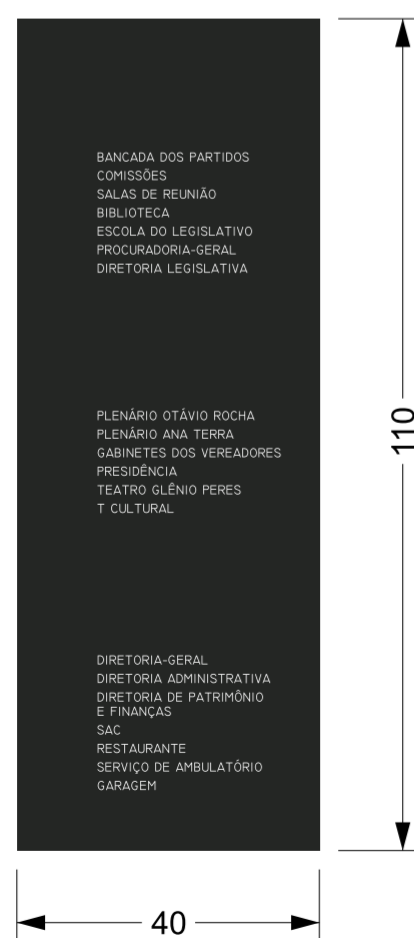

PEÇA B

Chapa acrílica translúcida
e=#1mm, 110x40cm


Colado na peça A com cola
solvente para acrílico

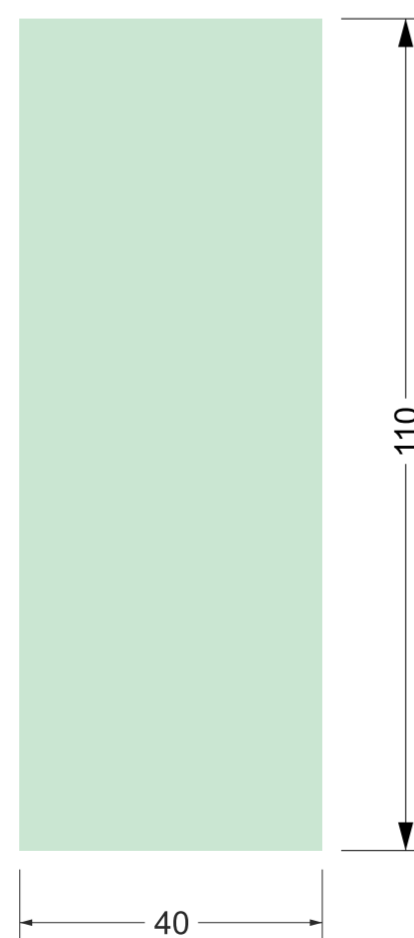

PEÇA C

Elementos em acrílico opaco
Cor: branco

Colado na peça C com cola
solvente para acrílico

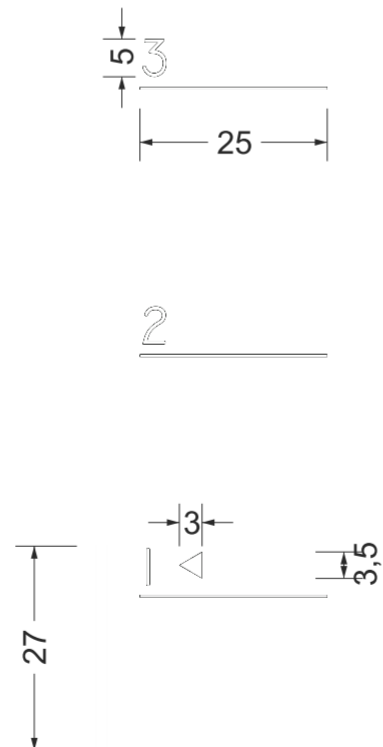

MAPA DE IMPLANTAÇÃO



SINALIZAÇÃO DIRECIONAL TIPO 3

DETALHAMENTO




As sinalizações direcionais Tipo 3 são instaladas nas escadas, devendo substituir a sinalização existente.

O requadro posterior em tubo Metalon fixado por parafusos em cantoneira metálica parafusada na parede deverá ser mantido, com a substituição da chapa metálica.




104d

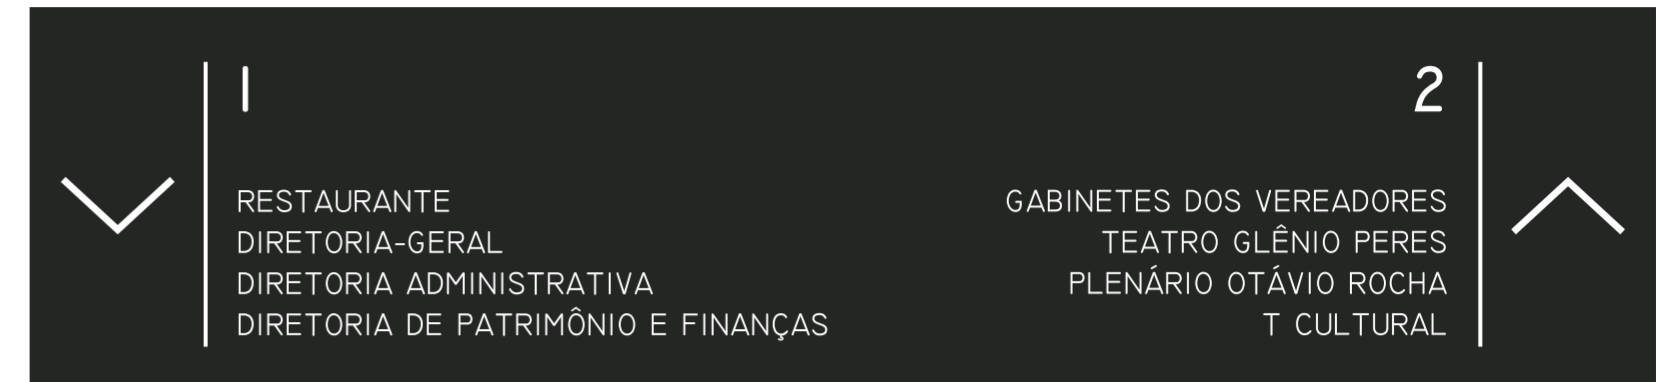


106d



108d

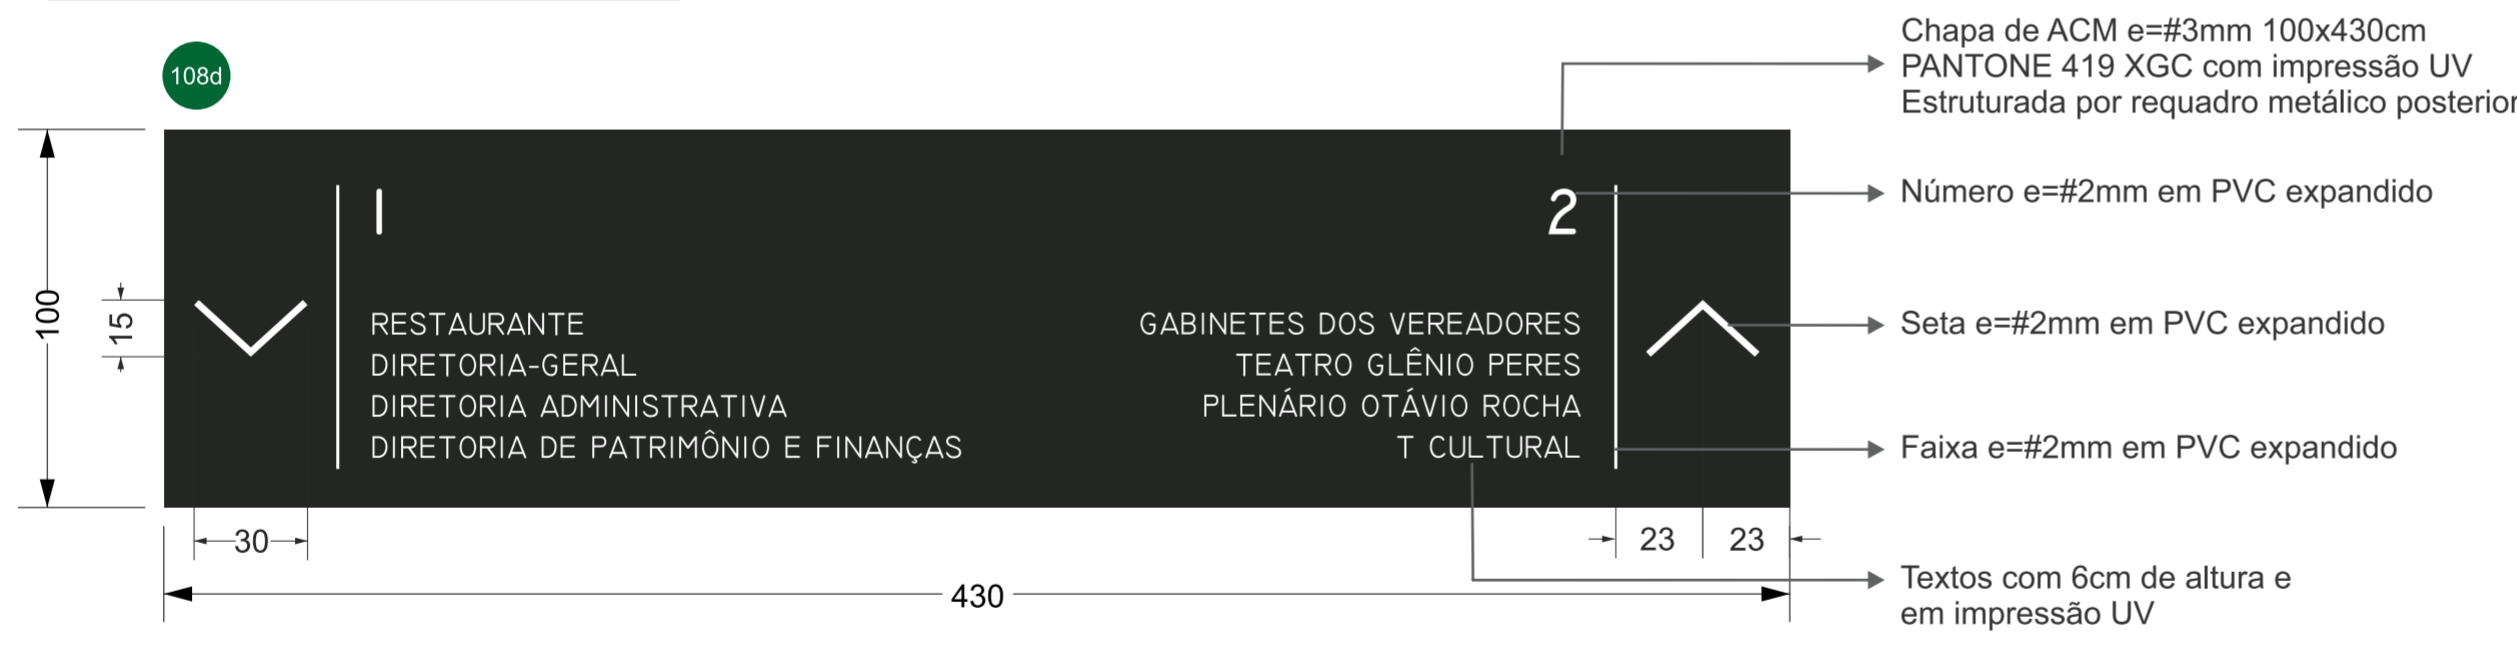

112d

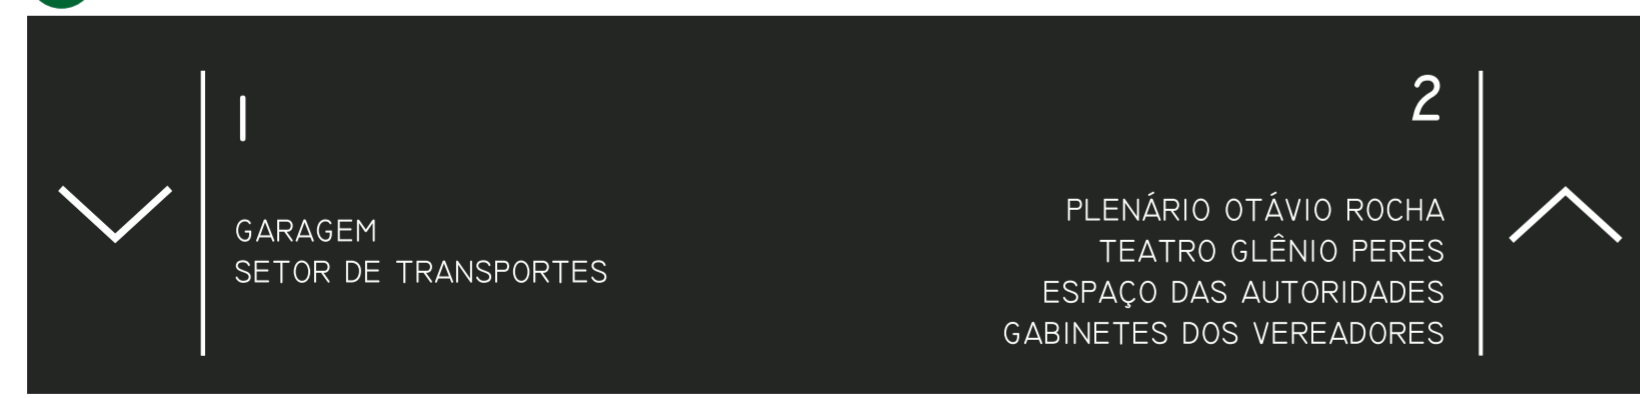


MAPA DE IMPLANTAÇÃO



SINALIZAÇÃO DIRECIONAL TIPO 4

DETALHAMENTO

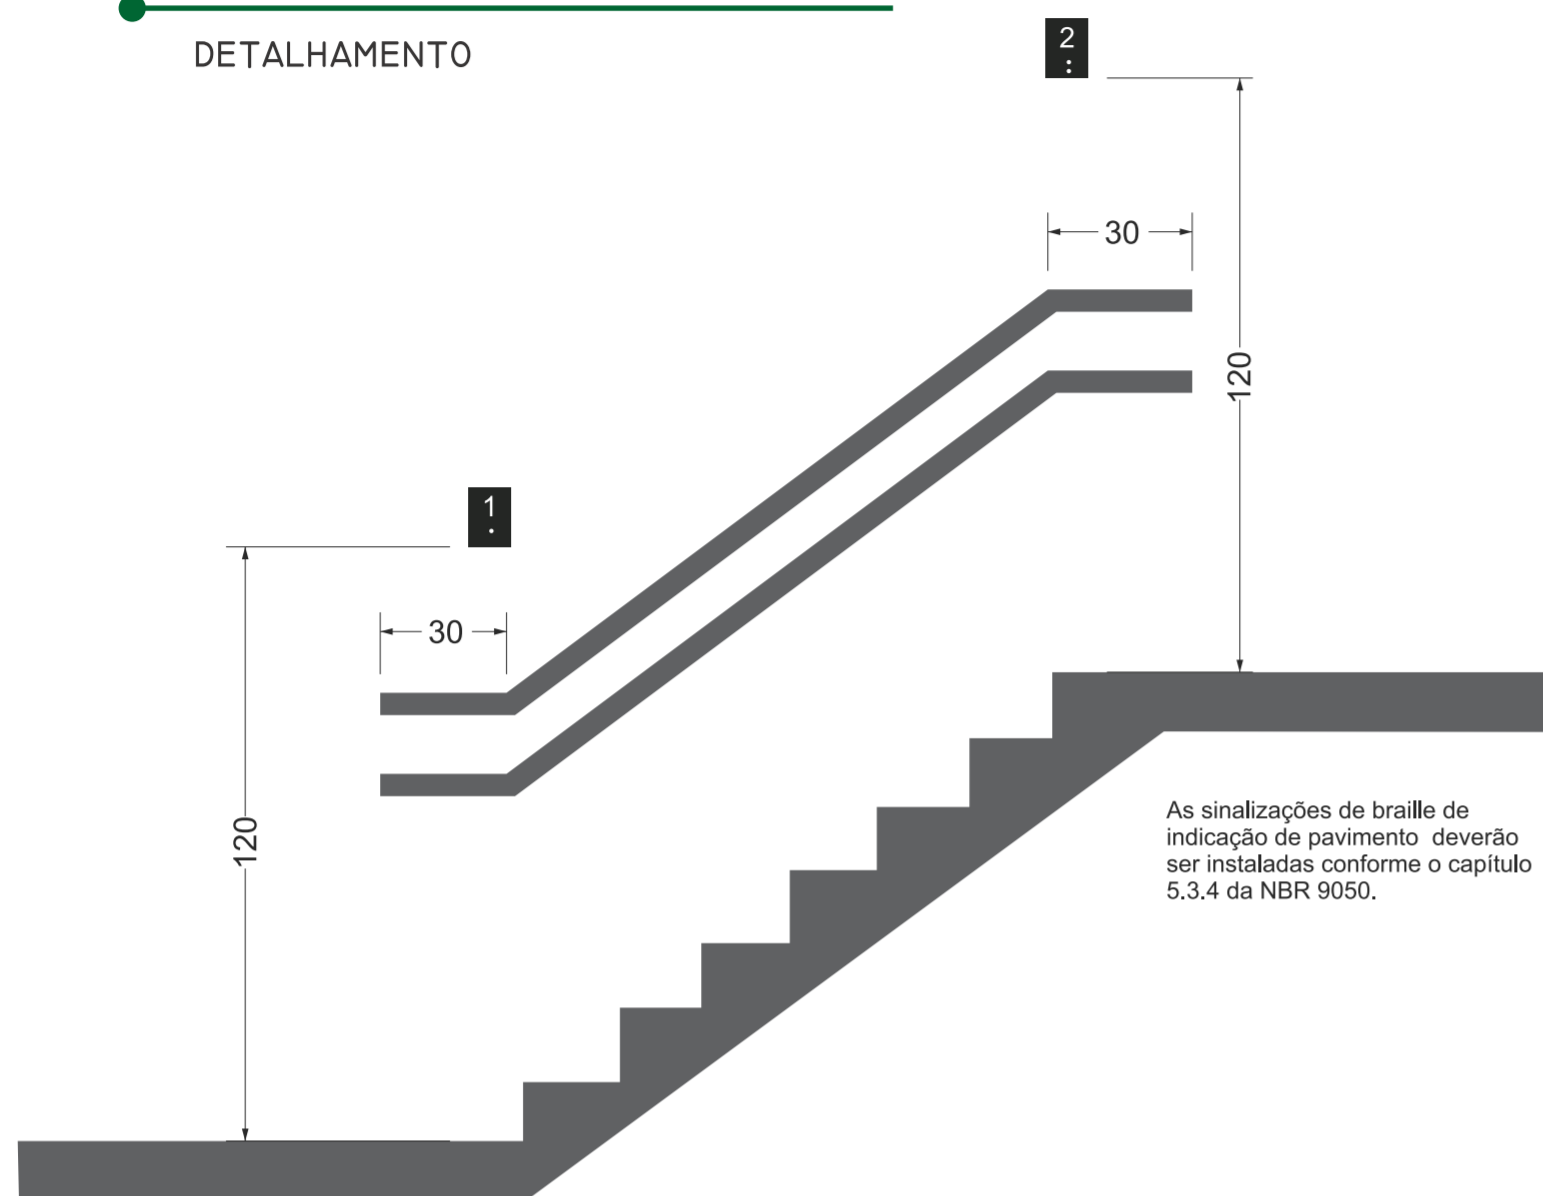

As sinalizações de braille de indicação de pavimento deverão ser instaladas conforme o capítulo 5.3.4 da NBR 9050.

- 12 → Chapa acrílica opaca PANTONE 419 XGC e=#2mm, 12x17cm.
- 17 → Texto recortado em vinil
Cor: branco
Fonte: Technic
Altura: 2,5cm
- 1 → Texto braille em relevo
- Fixação por fita dupla face

116d

1

5 und

SINALIZAÇÃO DIRECIONAL TIPO 5

DETALHAMENTO

PEÇA A

Base em chapa acrílica opaca PANTONE 419 XGC e=#2mm, 60x35cm. Fixada com fita dupla face


Texto e símbolos recortado em vinil
Cor: branco
Fonte: Technic
Tamanho: 2,5cm



PEÇA B

Chapa acrílica translúcida e=#1mm, 60x35cm


Colado na peça A com cola solvente para acrílico

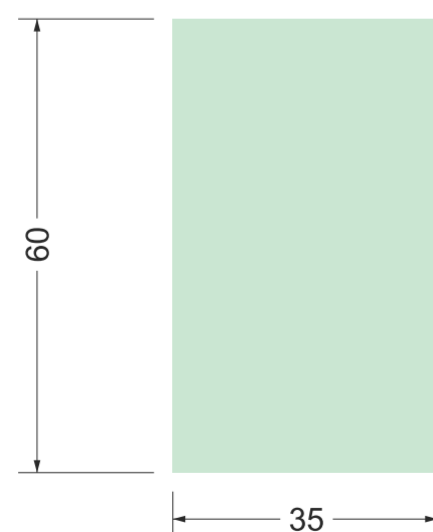

113d



MAPA DE IMPLANTAÇÃO

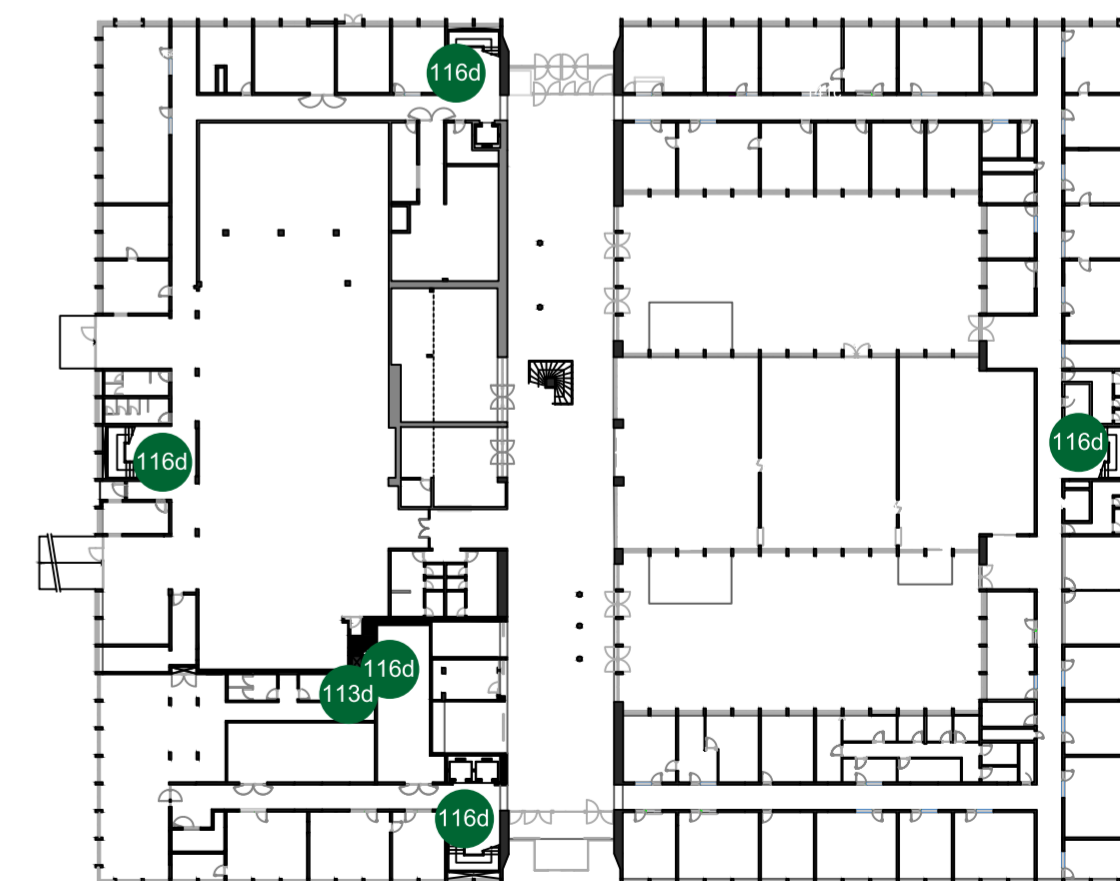

SINALIZAÇÃO DIRECIONAL TIPO 6


DETALHAMENTO



As sinalizações Tipo 6 são instaladas no hall principal de cada andar. O intuito desta é indicar a localização de todas as salas de forma dinâmica.

Os pictogramas de cada sala, assim como nas demais sinalizações, possuem encaixe magnético, e podem ser substituídos sempre que necessário

CHAPA BASE

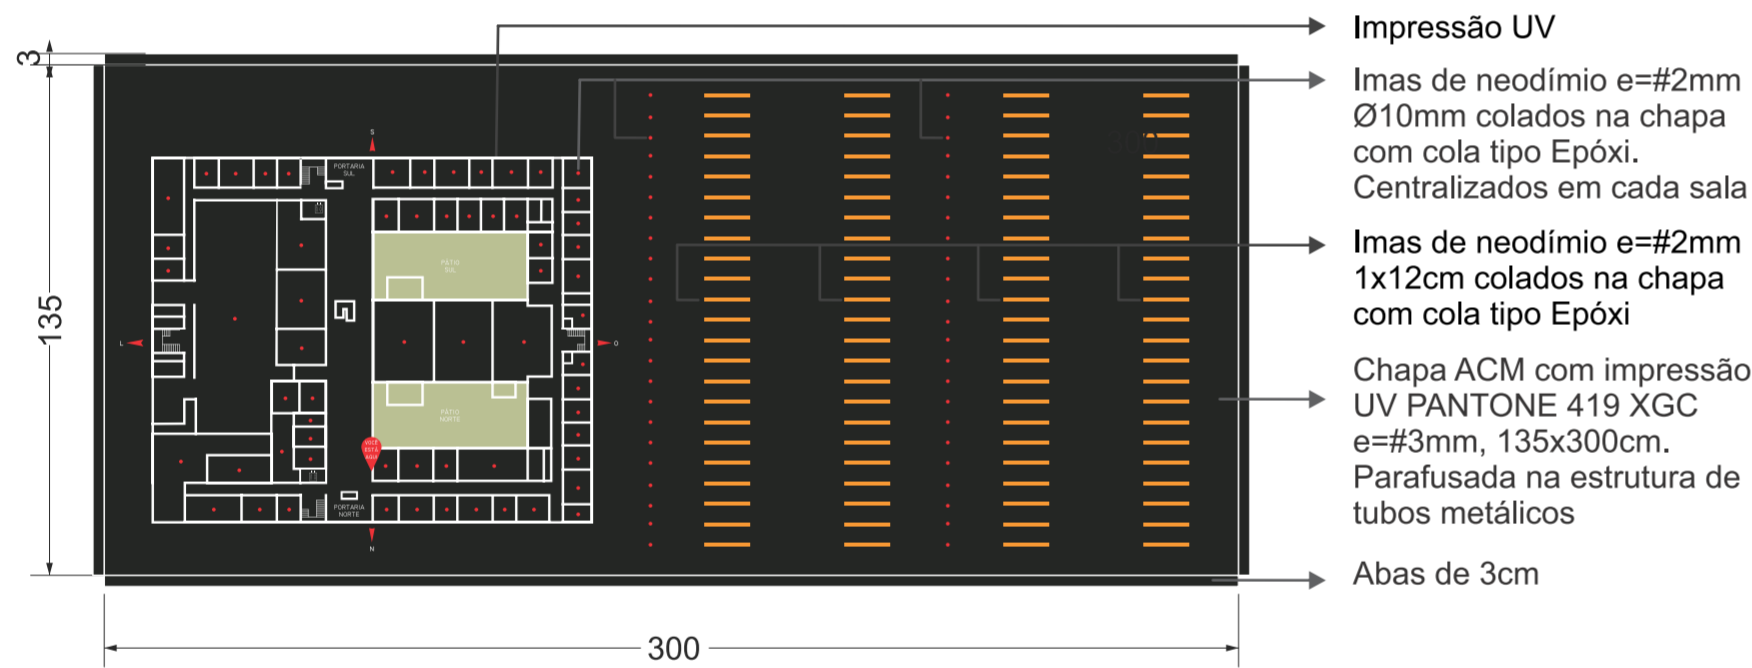

CONJUNTO 1 - MAPA TÁTIL


PEÇA A

Título em acrílico na cor branca. Colado na chapa com cola Epóxi



PEÇAS B


Peças de marcação das salas em inox 430 cor preta fosca Ø 4cm com texto recortado em vinil

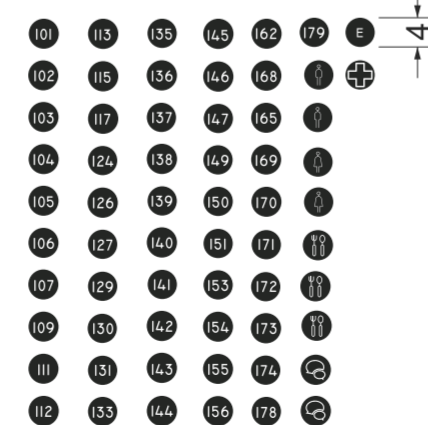

CONJUNTO 2 - LEDENDA



PEÇA A

Peças de legenda das salas em inox 430 cor preta fosca 5,4x69cm com texto recortado em vinil cor branca 2cm de altura

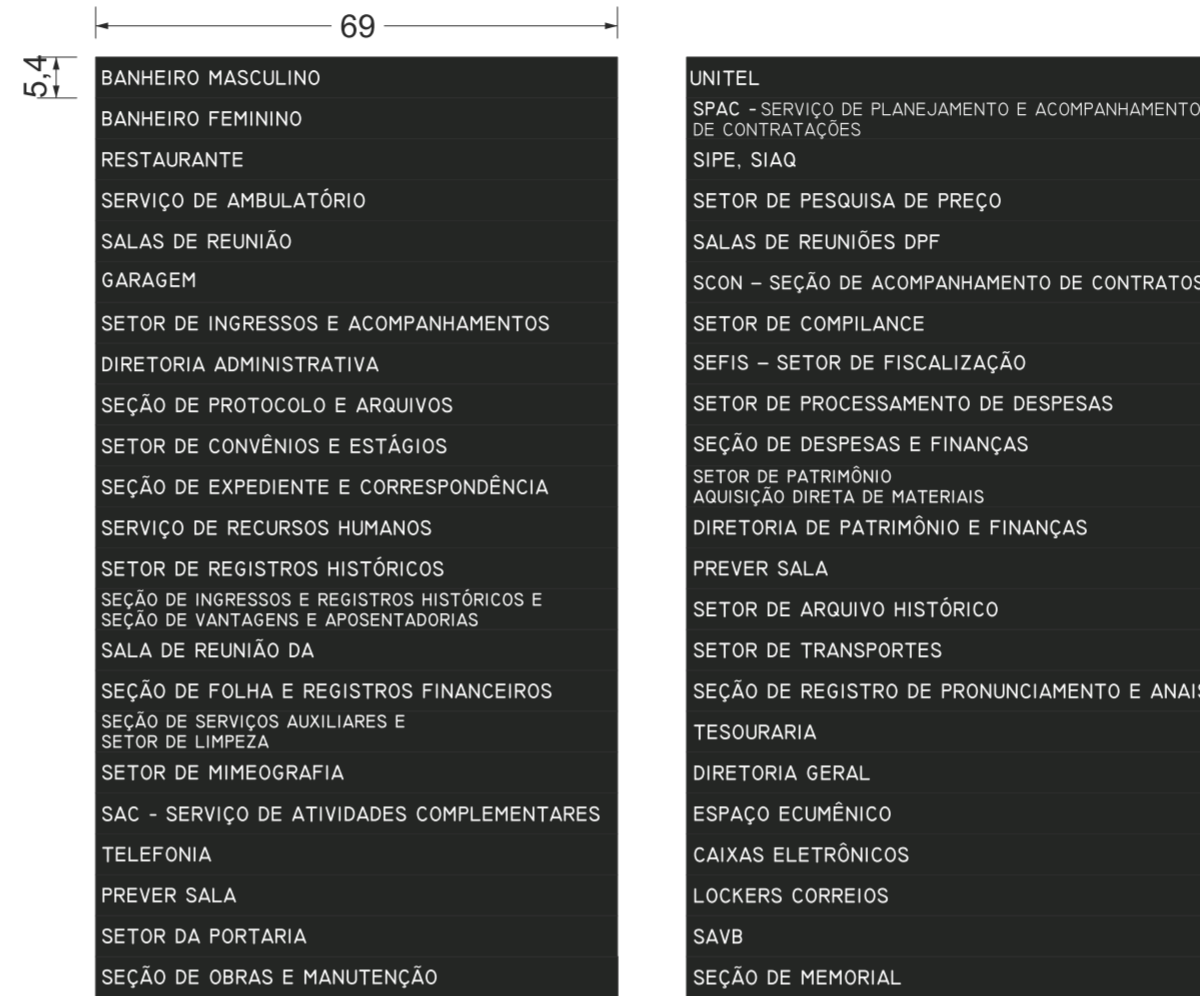



PEÇA B

Peças de numeração das salas em inox 430 cor preta fosca 5x7cm com texto recortado em vinil cor branca 3cm de altura

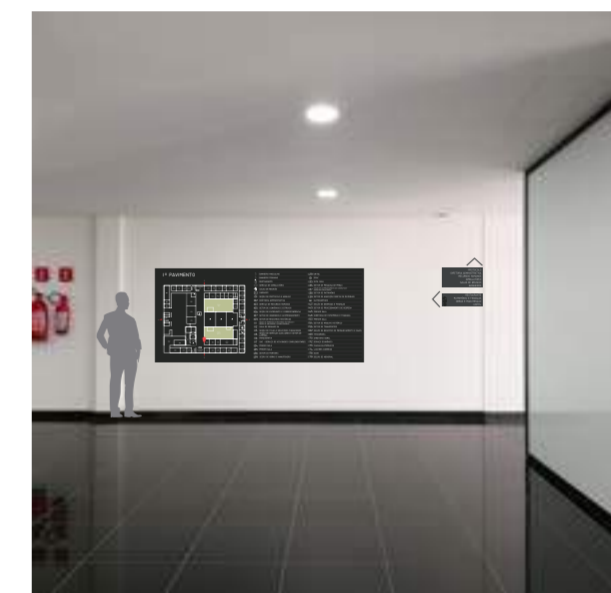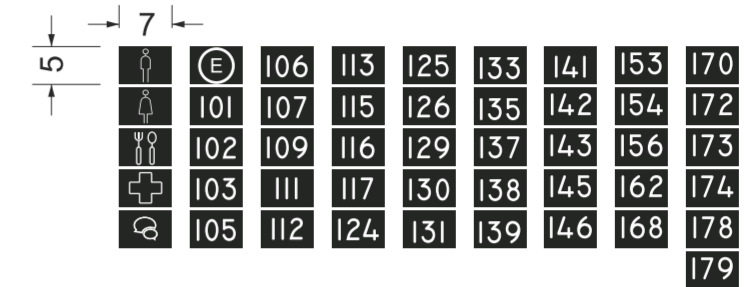

ESTRUTURA

Metalon 30x30mm e=#1,2mm Fixado com parafusos em cantoneira metálica parafusada na parede

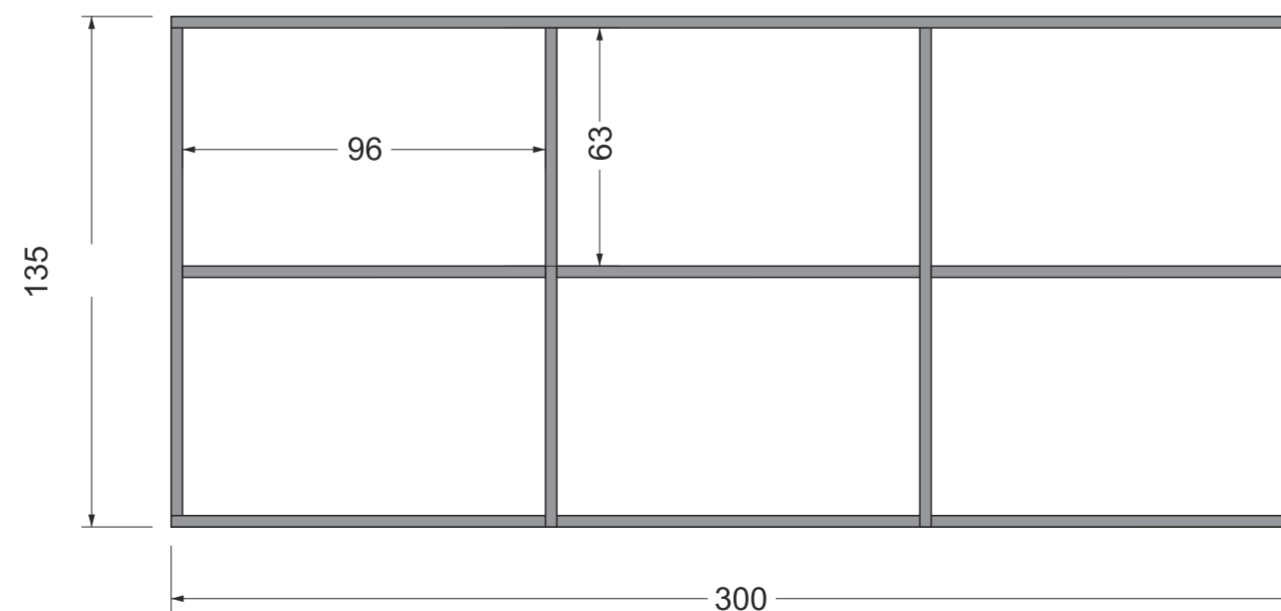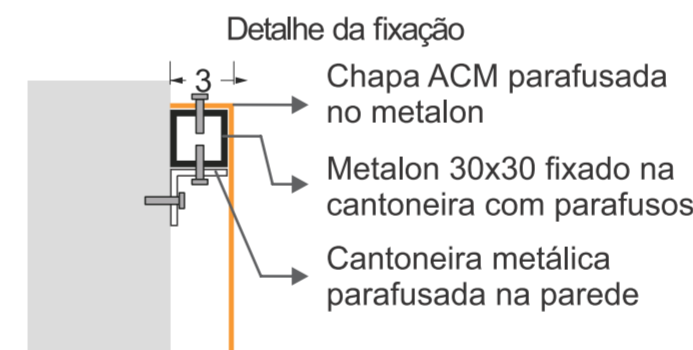


MAPA DE IMPLANTAÇÃO




PRIMEIRO PAVIMENTO

SINALIZAÇÃO INFORMATIVA TIPO FI

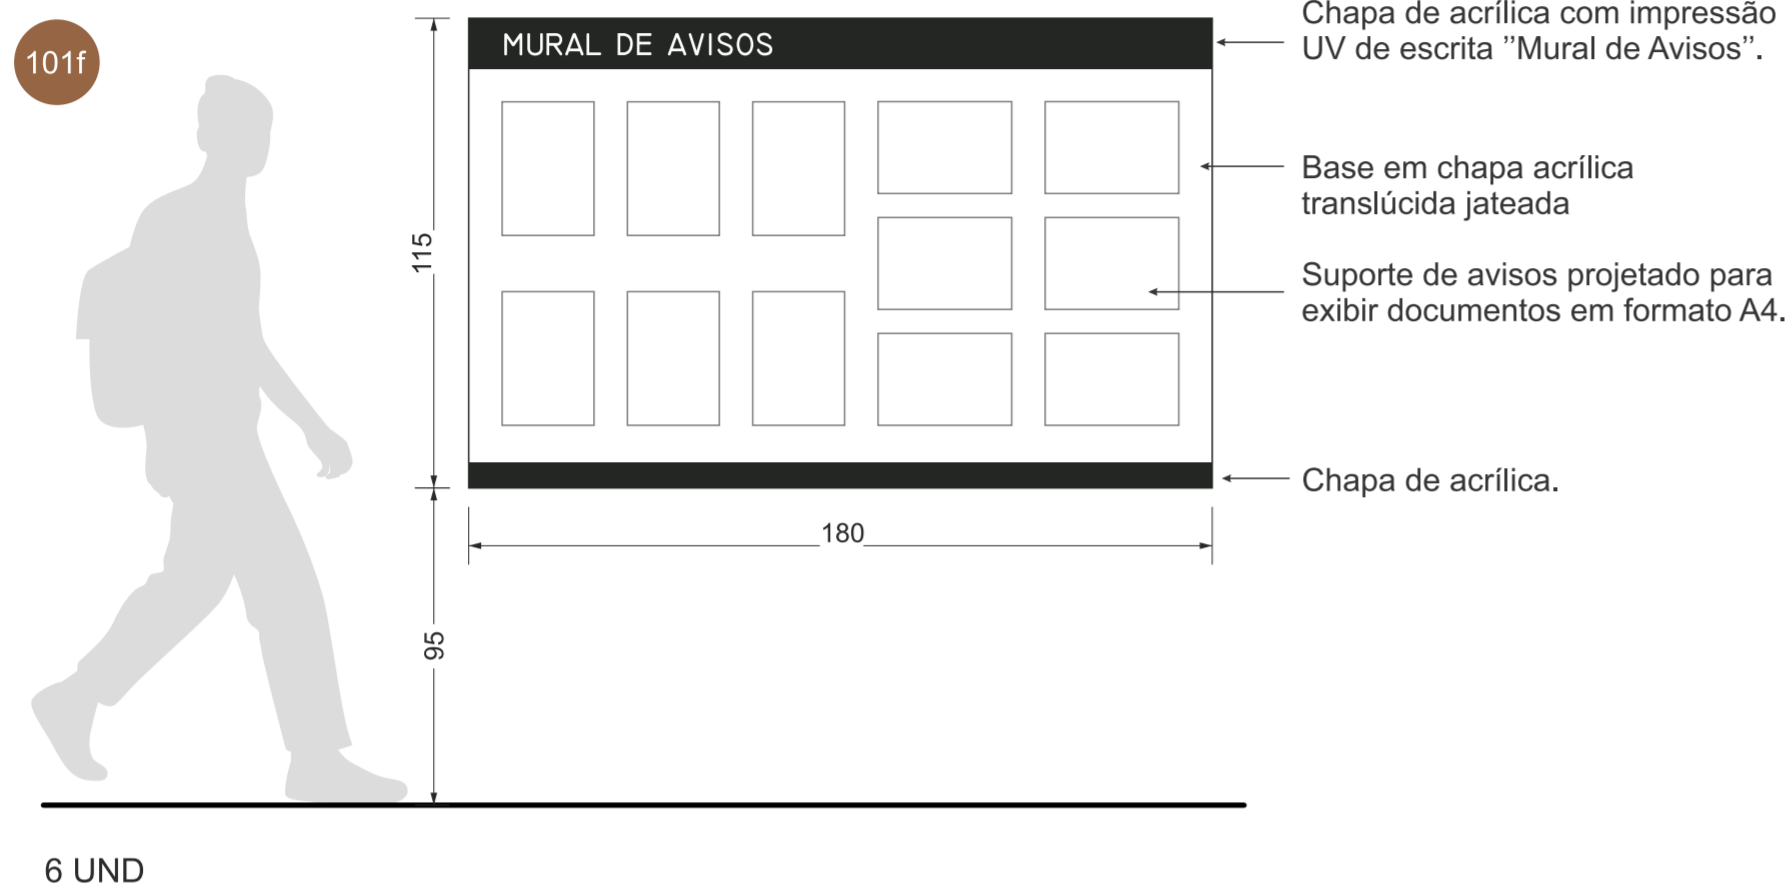

SUPORTE DE AVISOS


Display de parede acrílico 0,3cm para encaixe de folhas A4
Fixação com cola dupla face

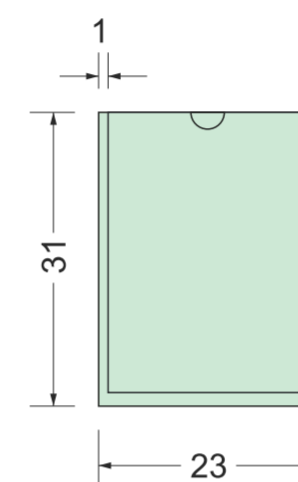

12 UNIDADES




PLACA BASE

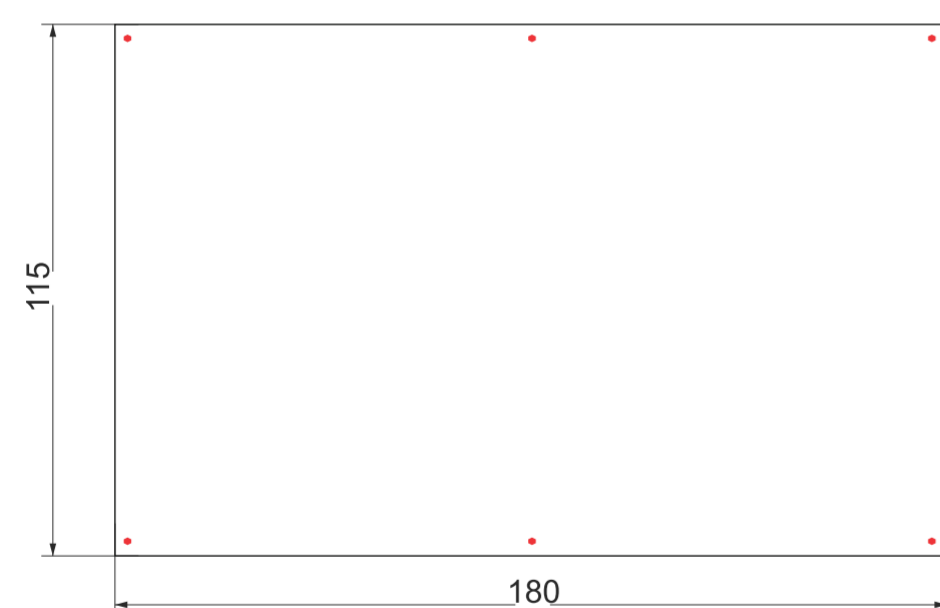

Chapa acrílica translúcida jateada
e=#2mm, 180x115cm.

A fixação dessa chapa base na parede se dará a partir da utilização de 6 parafusos sextavados de 3/16"x50mm, aplicados com bucha resistente.

PLACA SOBREPOSIÇÃO

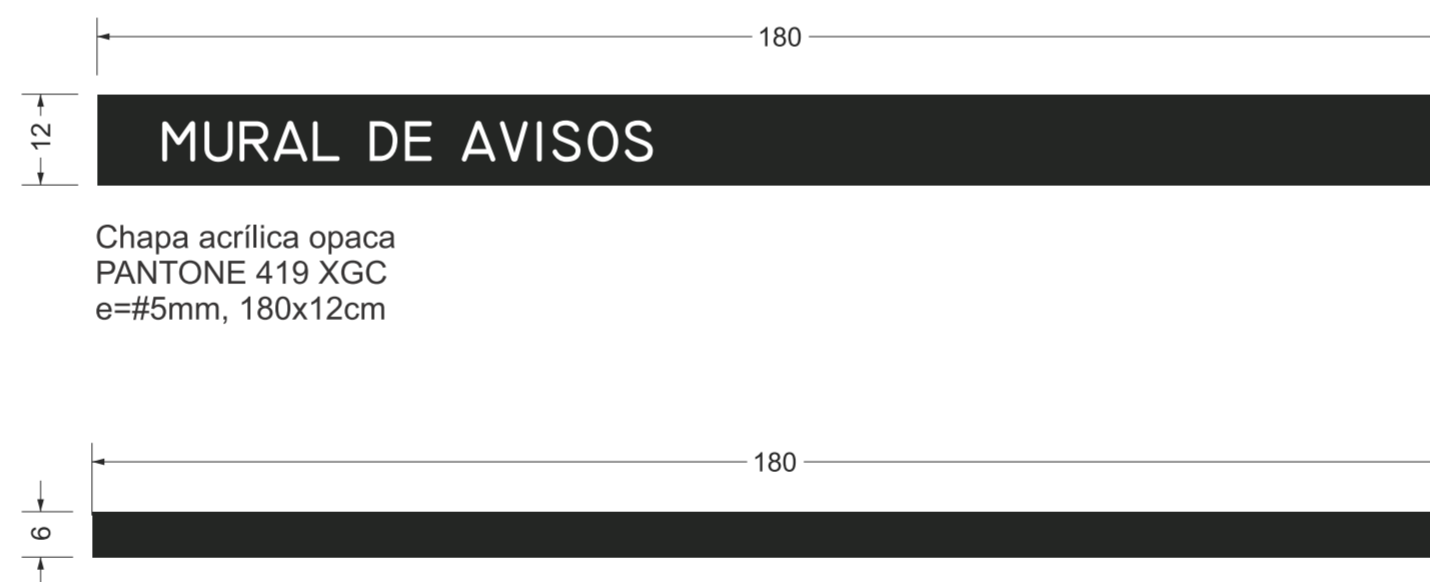

Chapa acrílica opaca
PANTONE 419 XGC
e=#5mm, 180x12cm

Chapa acrílica opaca
PANTONE 419 XGC
e=#5mm, 180x6cm

As placas de sobreposição serão fixadas à placa base a partir de cola acrílica resistente.

MAPA DE IMPLANTAÇÃO



PRIMEIRO PAVIMENTO

SINALIZAÇÃO INFORMATIVA TIPO F2

102f

35
14

PROIBIDA A REMOÇÃO DE MÓVEIS E EQUIPAMENTOS DESTE ESPAÇO

3 UND

Chapa A
Chapa acrílica translúcida e=#1mm, 14x35cm Colado na chapa B com cola solvente para acrílico

Chapa B
Base em chapa acrílica opaca PANTONE 419 XGC e=#2mm, 14x35cm Fixada na parede com fita dupla face

Texto recortado em vinil
Cor: branco; Fonte: Technic.

103f

35
35

PROIBIDO O CONSUMO DE ALIMENTOS E BEBIDAS DENTRO DESTE ESPAÇO.

3 UND

Chapa A
Chapa acrílica translúcida e=#1mm, 35x35cm Colado na chapa B com cola solvente para acrílico

Chapa B
Base em chapa acrílica opaca PANTONE 419 XGC e=#2mm, 35x35cm Fixada na parede com fita dupla face

Texto recortado em vinil
Cor: branco; Fonte: Technic.

104f

35
42

ORIENTAÇÕES PARA LIMPEZA DA SUA CUIA:
- ANTES DE LAVAR, JOGUE O RESTO DE ERVA NA LIXEIRA PARA EVITAR ENTUPIMENTOS
- CERTIFIQUE-SE DE DEIXAR A PIA LIMPA AO FIM DA ATIVIDADE
OBRIGADO!

35
9

EVITE ENTUPIR A PIA: JOGUE OS RESTOS DE ALIMENTOS NO LIXO!

8 UND

Chapa A
Chapa acrílica translúcida e=#1mm, 35x42cm Colado na chapa B com cola solvente para acrílico

Chapa B
Base em chapa acrílica opaca PANTONE 419 XGC e=#2mm, 35x42cm Fixada na parede com fita dupla face

Texto recortado em vinil
Cor: branco; Fonte: Technic.

112f

17
21

PROIBIDO O USO DE CELULAR

8 UND

Chapa A
Chapa acrílica translúcida e=#1mm, 17x21cm Colado na chapa B com cola solvente para acrílico

Chapa B
Base em chapa acrílica opaca PANTONE 419 XGC e=#2mm, 17x21cm Fixada na parede com fita dupla face

Texto recortado em vinil
Cor: branco; Fonte: Technic.

111f

17
21


OBRIGADO POR NÃO FUMAR!

8 UND

Chapa A
Chapa acrílica translúcida e=#1mm, 17x21cm Colado na chapa B com cola solvente para acrílico

Chapa B
Base em chapa acrílica opaca PANTONE 419 XGC e=#2mm, 17x21cm Fixada na parede com fita dupla face

Texto recortado em vinil
Cor: branco; Fonte: Technic.


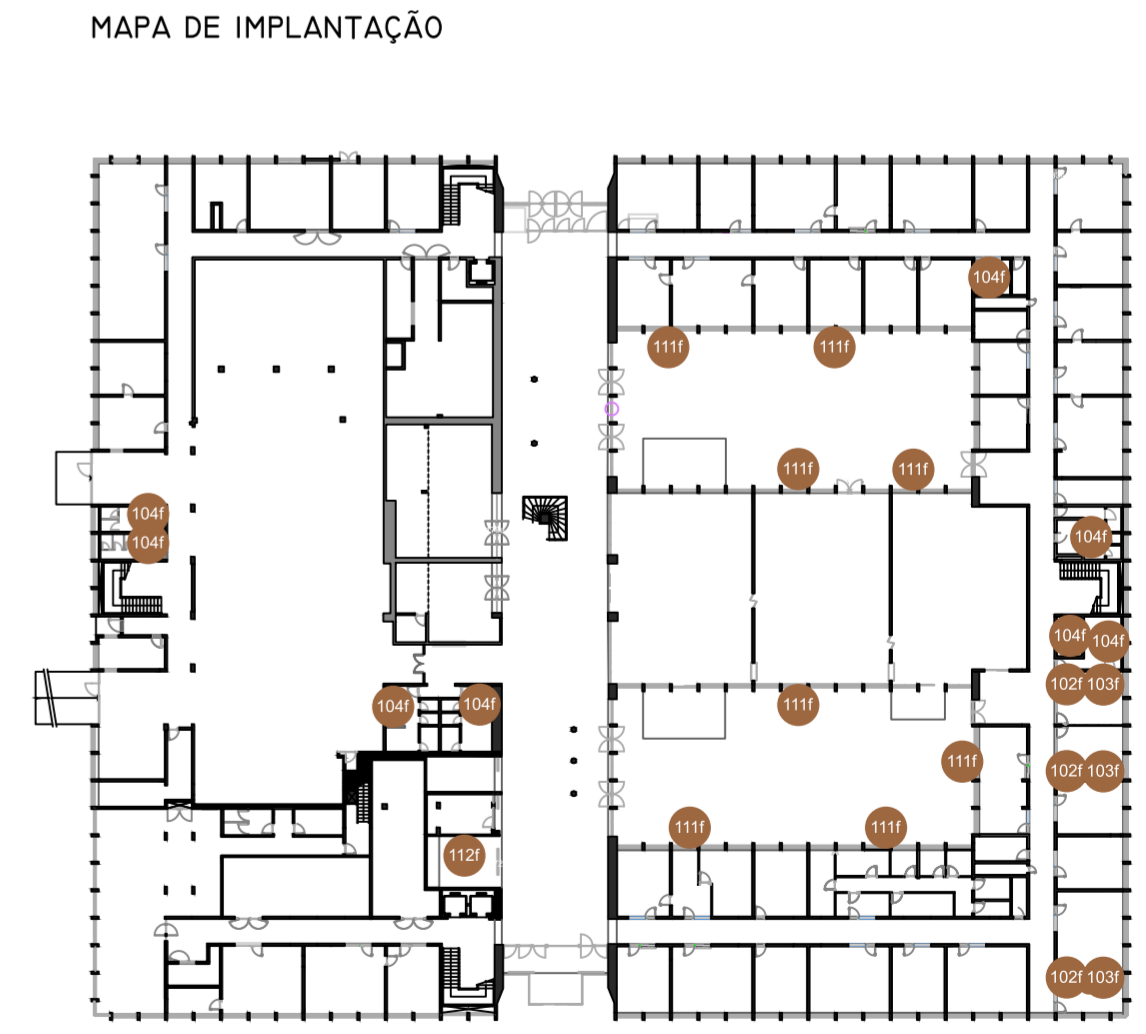


PRIMEIRO PAVIMENTO


SINALIZAÇÃO INFORMATIVA TIPO F3

105f

VEREADOR	PARTIDO	SALA	VEREADOR	PARTIDO	SALA
ALDACIR OLIBONI	PT	201	JOSÉ FREITAS	REPUBLICANOS	202
ALEXANDRE BOBADRA	PL	241	JULIANA DE SOUZA	PT	225
ALEXANDRE BUBLITZ	PT	215	KAREN SANTOS	PSOL	213
ATENA ROVEDA	PSOL	217	CONSELHEIRO MARCELO	PSDB	235
CARLOS CAROTENUTO	REPUBLICANOS	205	MÁRCIO BINS ELY	PDT	249
CLÁUDIA ARAÚJO	PSD	209	MARCOS FELIPI	CIDADANIA	223
COMANDANTE NÁDIA	PL	243	MARIANA LESCANO	PP	203
CORONEL USTRA	PL	230	MAURO PINHEIRO	PP	261
ERICK DÉNIL	PCdoB	228	MOISÉS BARBOZA	PSDB	229
GILSON PADEIRO	PSDB	237	NATASHA FERREIRA	PT	251
GILVANI O GRINGO	REPUBLICANOS	204	PEDRO RUAS	PSOL	207
GIOVANI BYL	PODE	255	PSICÓLOGA TANISE SABINO	MDB	239
GIOVANI CULAO E COLETIVO	PCdoB	231	RAFAEL FLECK	MDB	208
GRAZI OLIVEIRA	PSOL	227	RAMIRO ROSÁRIO	NOVO	233
HAMILTON SOSSMEIER	PODE	253	ROBERTO ROBAINA	PSOL	224
IDENIR CECCHIM	MDB	206	TIAGO ALBRECHT	NOVO	226
JESSÉ SANGALI	PL	211	VERA ARMANDO	PP	265
JONAS REIS	PT	263			

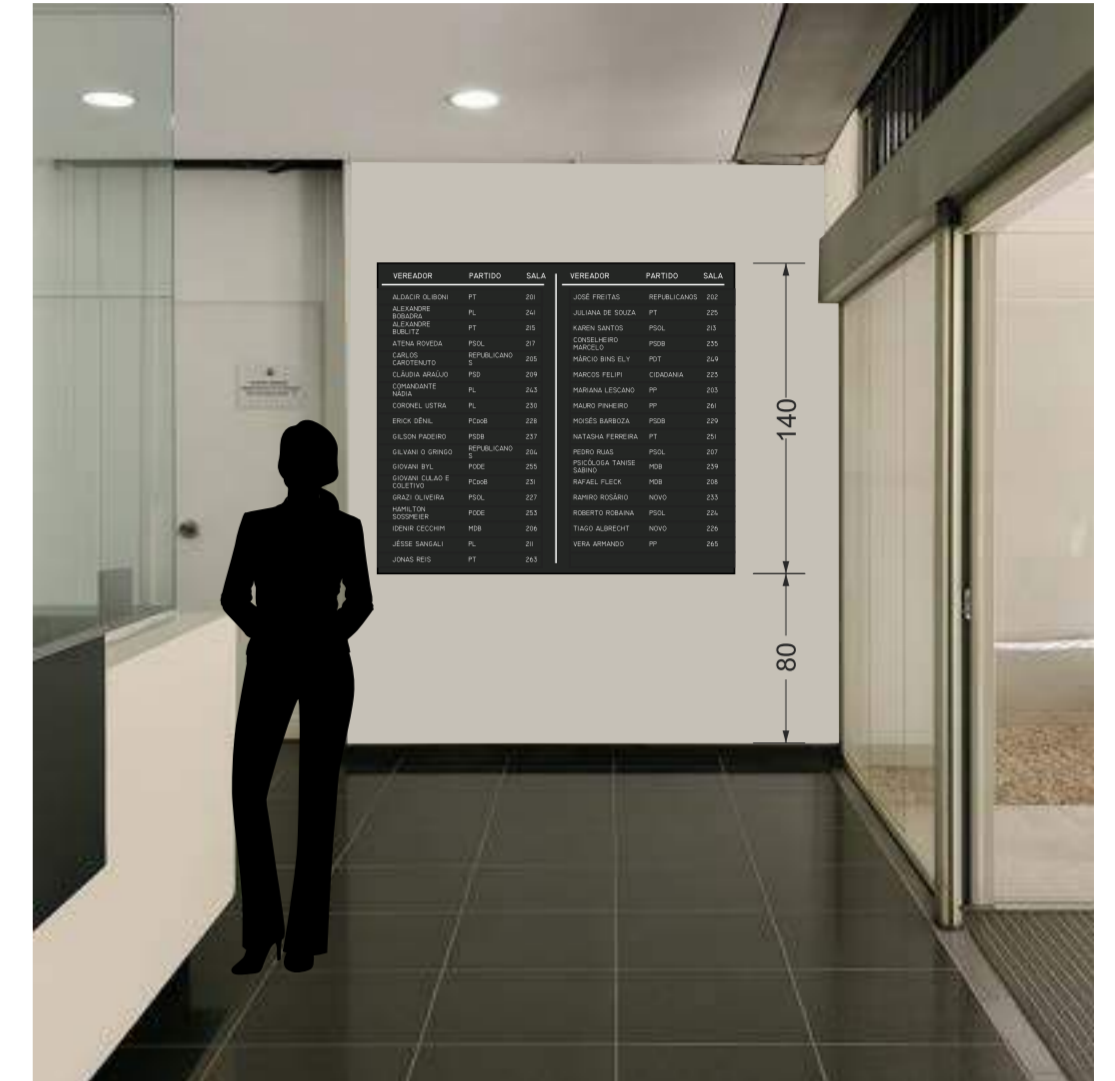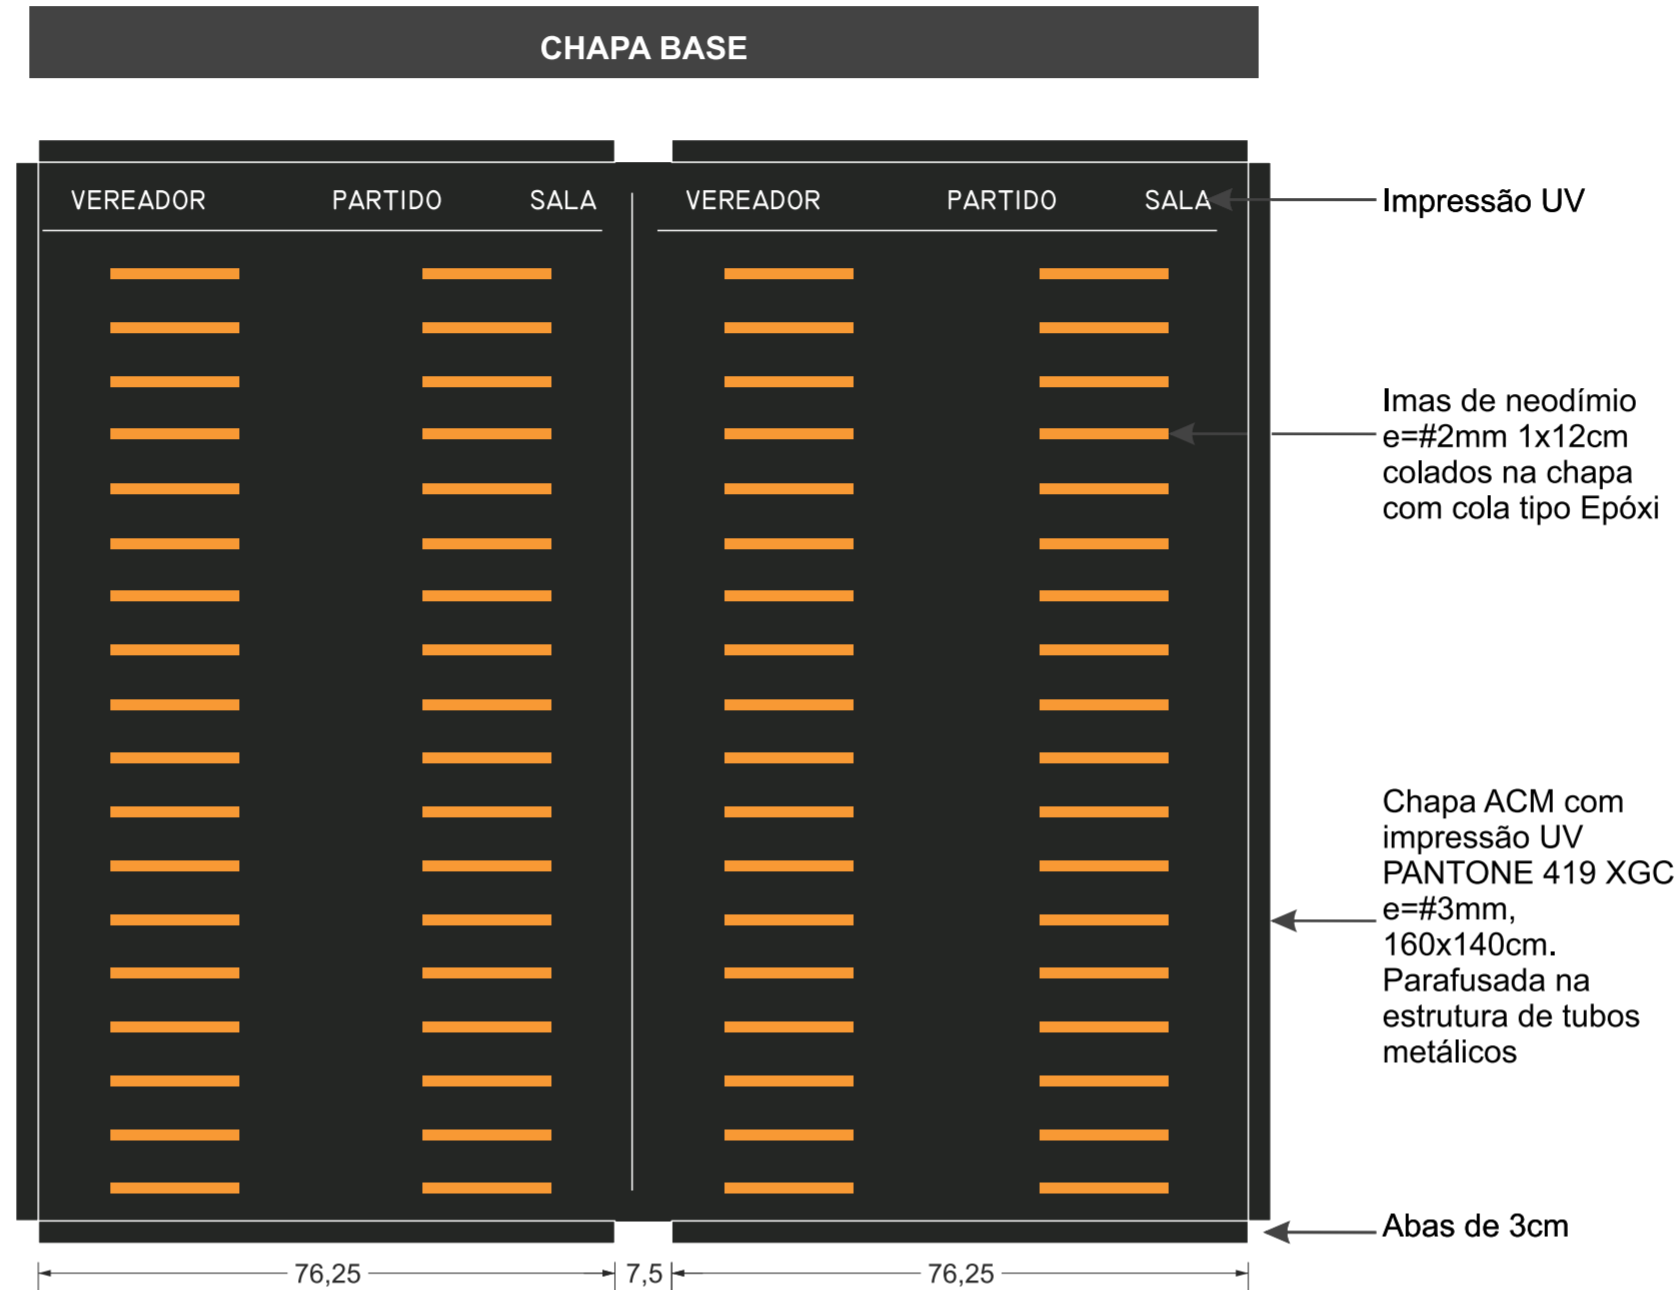

SALAS DOS VEREADORES - PEÇA MÓVEL MAGNÉTICA					
ALDACIR OLIBONI	PT	201	GIOVANI CULAO E COLETIVO	PCdoB	231
ALEXANDRE BOBADRA	PL	241	GRAZI OLIVEIRA	PSOL	227
ALEXANDRE BUBLITZ	PT	215	HAMILTON SOSSMEIER	PODE	253
ATENA ROVEDA	PSOL	217	IDENIR CECCHIM	MDB	206
CARLOS CAROTENUTO	REPUBLICANOS	205	JESSÉ SANGALI	PL	211
CLÁUDIA ARAÚJO	PSD	209	JONAS REIS	PT	263
COMANDANTE NÁDIA	PL	243	JOSÉ FREITAS	REPUBLICANOS	202
CORONEL USTRA	PL	230	JULIANA DE SOUZA	PT	225
ERICK DÉNIL	PCdoB	228	KAREN SANTOS	PSOL	213
GILSON PADEIRO	PSDB	237	CONSELHEIRO MARCELO	PSDB	235
GILVANI O GRINGO	REPUBLICANOS	204	MÁRCIO BINS ELY	PDT	249
GIOVANI BYL	PODE	255	MARCOS FELIPI	CIDADANIA	223
			MARIANA LESCANO	PP	203
			MAURO PINHEIRO	PP	261
			MOISÉS BARBOZA	PSDB	229
			NATASHA FERREIRA	PT	251
			PEDRO RUAS	PSOL	207
			PSICÓLOGA TANISE SABINO	MDB	239
			RAFAEL FLECK	MDB	208
			RAMIRO ROSÁRIO	NOVO	233
			ROBERTO ROBAINA	PSOL	224
			TIAGO ALBRECHT	NOVO	226
			VERA ARMANDO	PP	265

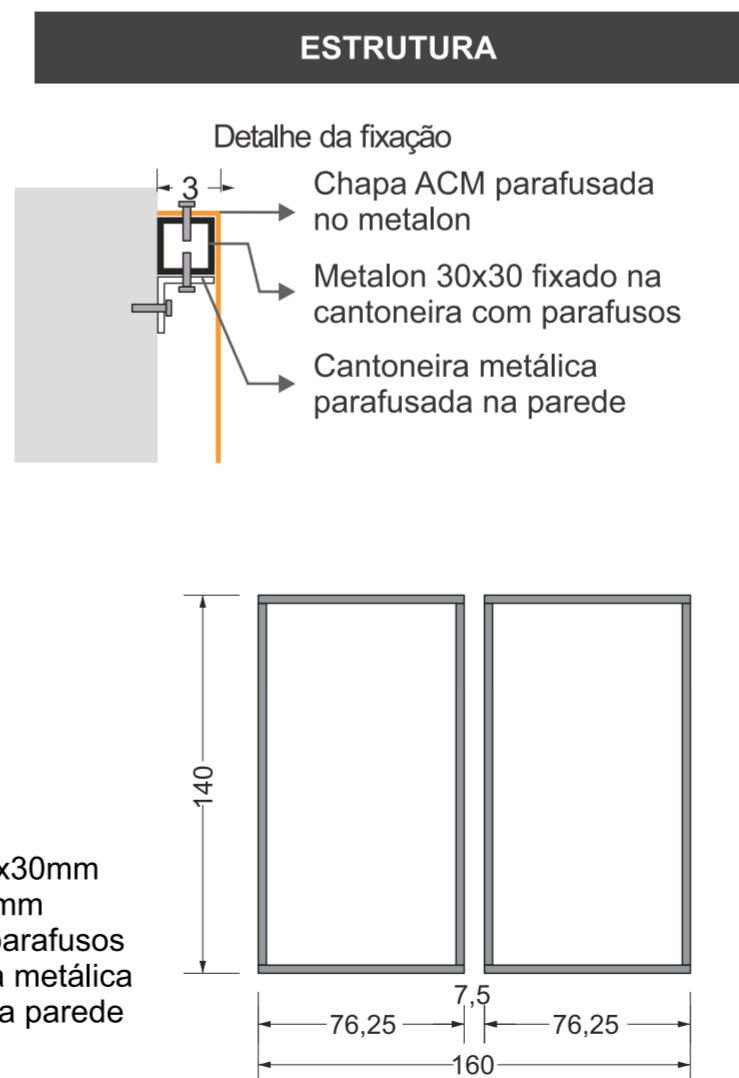

MAPA DE IMPLANTAÇÃO



PRIMEIRO PAVIMENTO


SINALIZAÇÃO INFORMATIVA TIPO E2

105e




Sinalização instalada na parte externa da garagem

106e

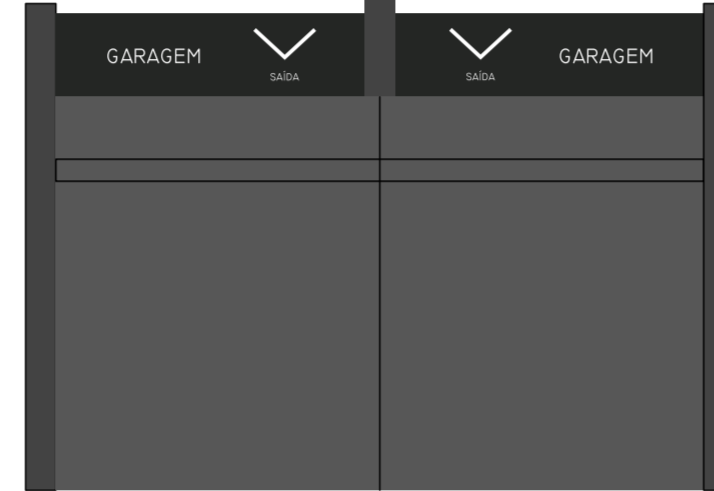


Sinalização instalada na parte externa da garagem

CHAPAS

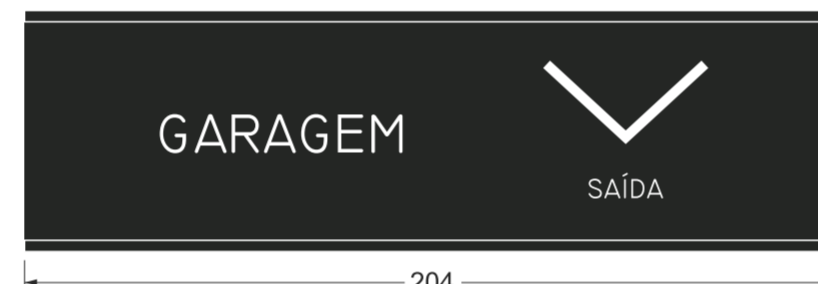

Placa em ACM #2mm

Chapa soldada na moldura metálica


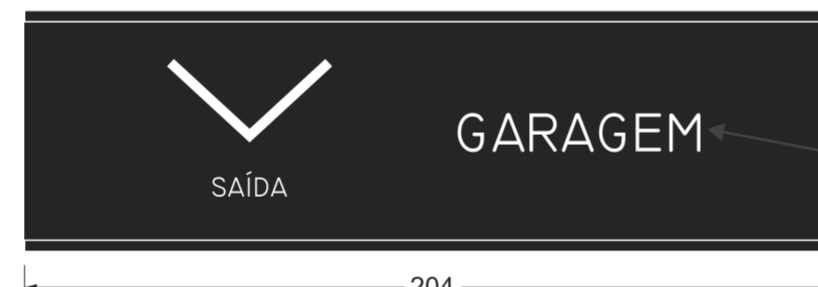


Abas de 3cm

Texto em impressão UV

ESTRUTURA

Metalon 30x30mm
e=#1,2mm
Fixado com parafusos
em cantoneira metálica
parafusada na parede

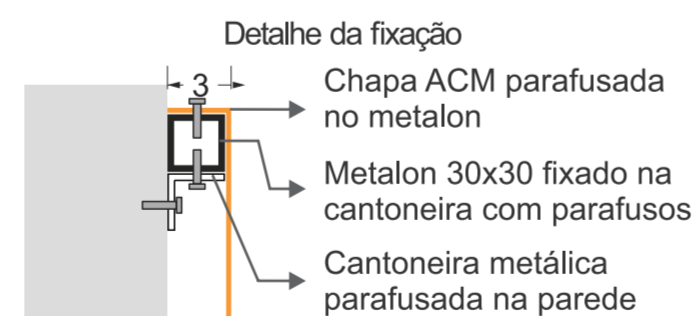
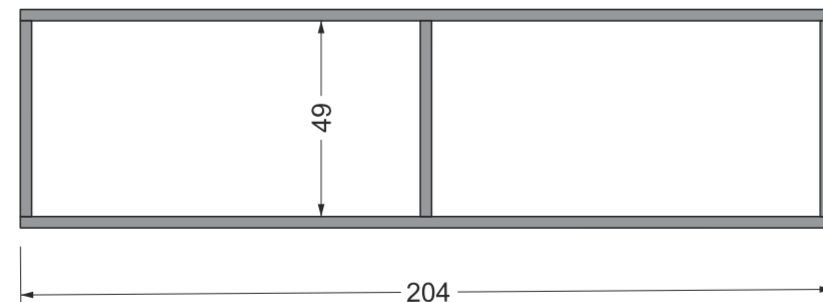


PRIMEIRO PAVIMENTO

ADESIVAGEM TIPO A

As adesivagens tipo A são localizadas na parte inferior das janelas externas, conforme imagem.


Nesta tipologia, os vidros serão inteiramente jateados.

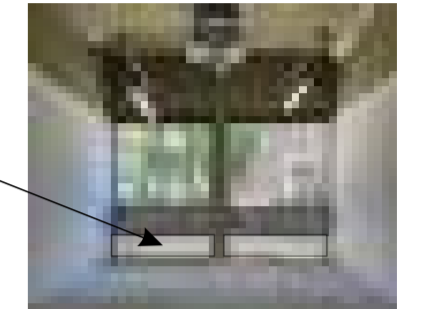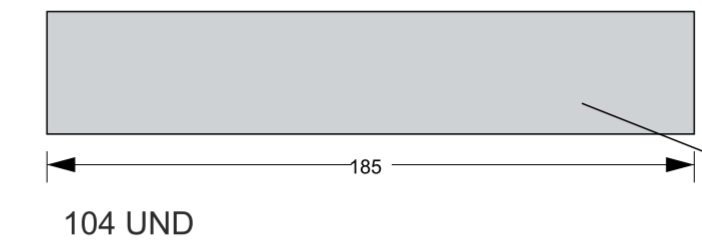

PRIMEIRO PAVIMENTO

ADESIVAGEM TIPO B

Assim como a tipologia A, na tipologia B os vidros são inteiramente jateados.






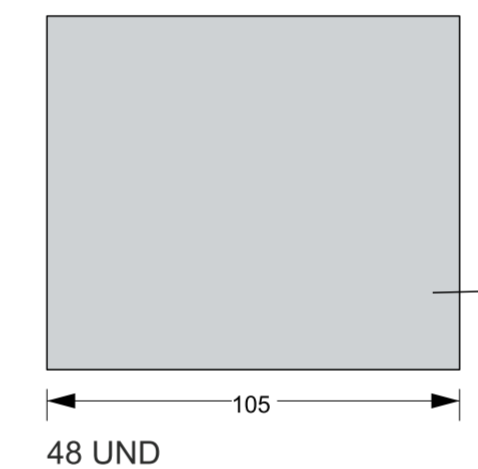


MAPA DE IMPLANTAÇÃO



PRIMEIRO PAVIMENTO

ADESIVAGEM TIPO C

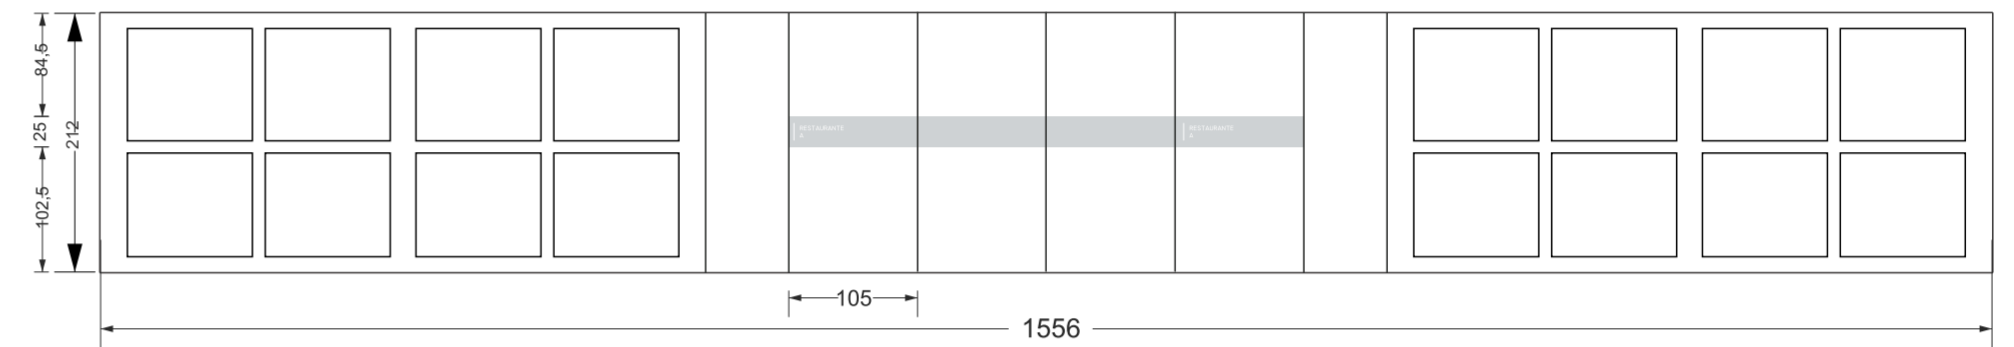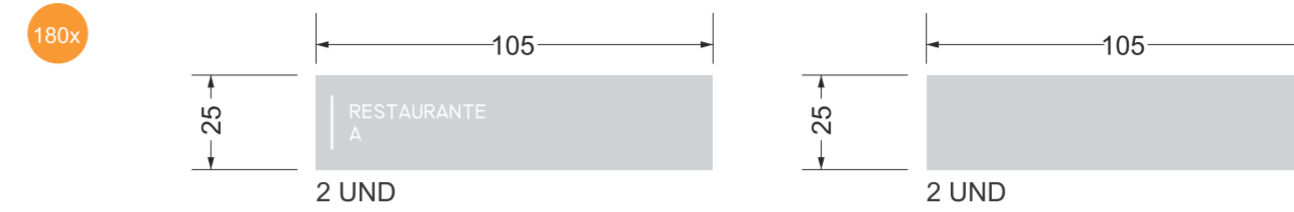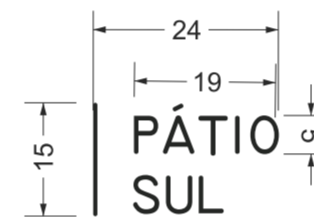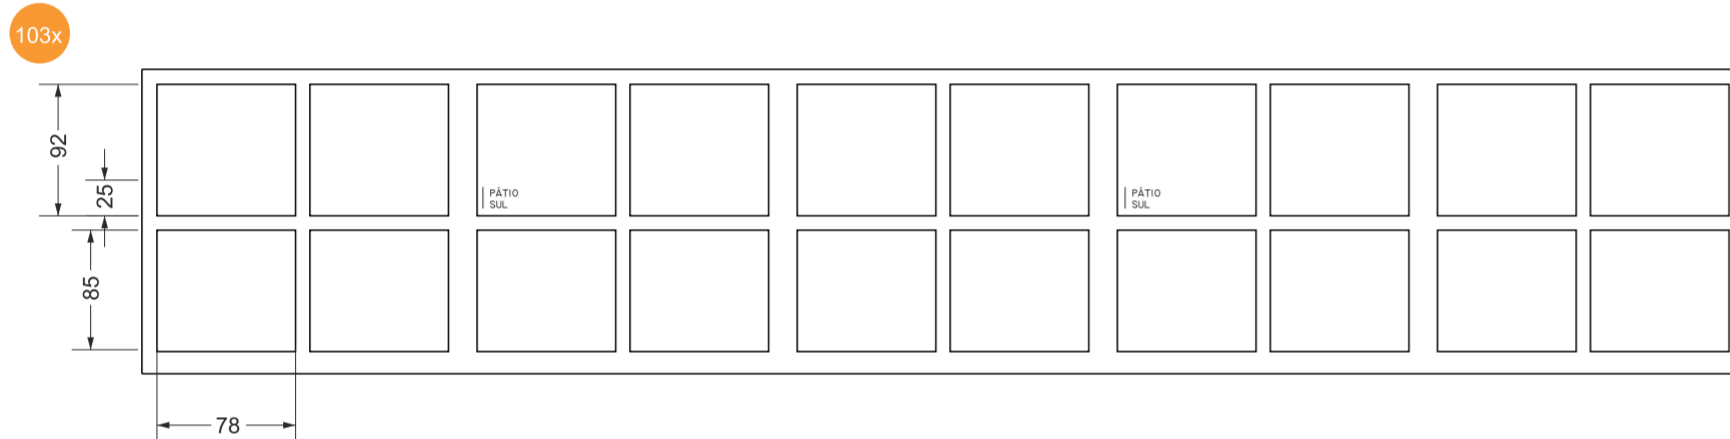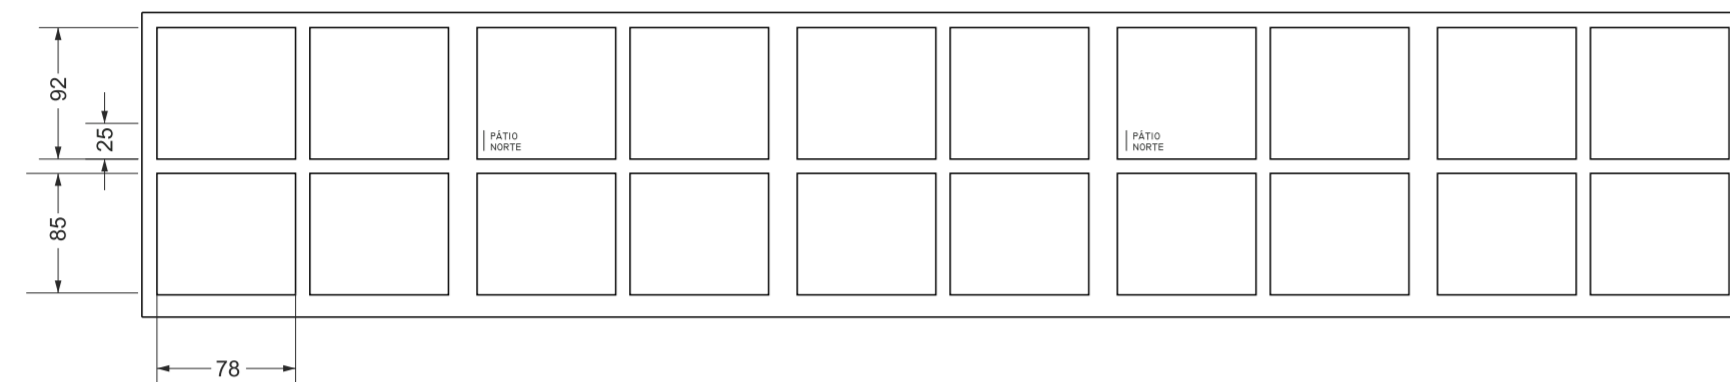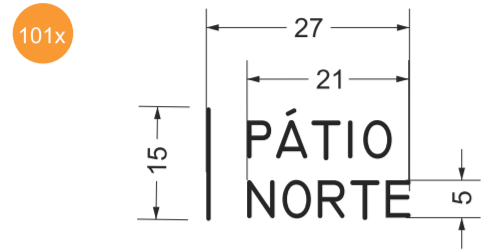



As adesivagens tipo C serão instaladas nos painéis de vidro das salas indicadas. Serão compostas por uma faixa única, com o número e nome da sala recortados

MAPA DE IMPLANTAÇÃO




PRIMEIRO PAVIMENTO

ADESIVAGEM TIPO C

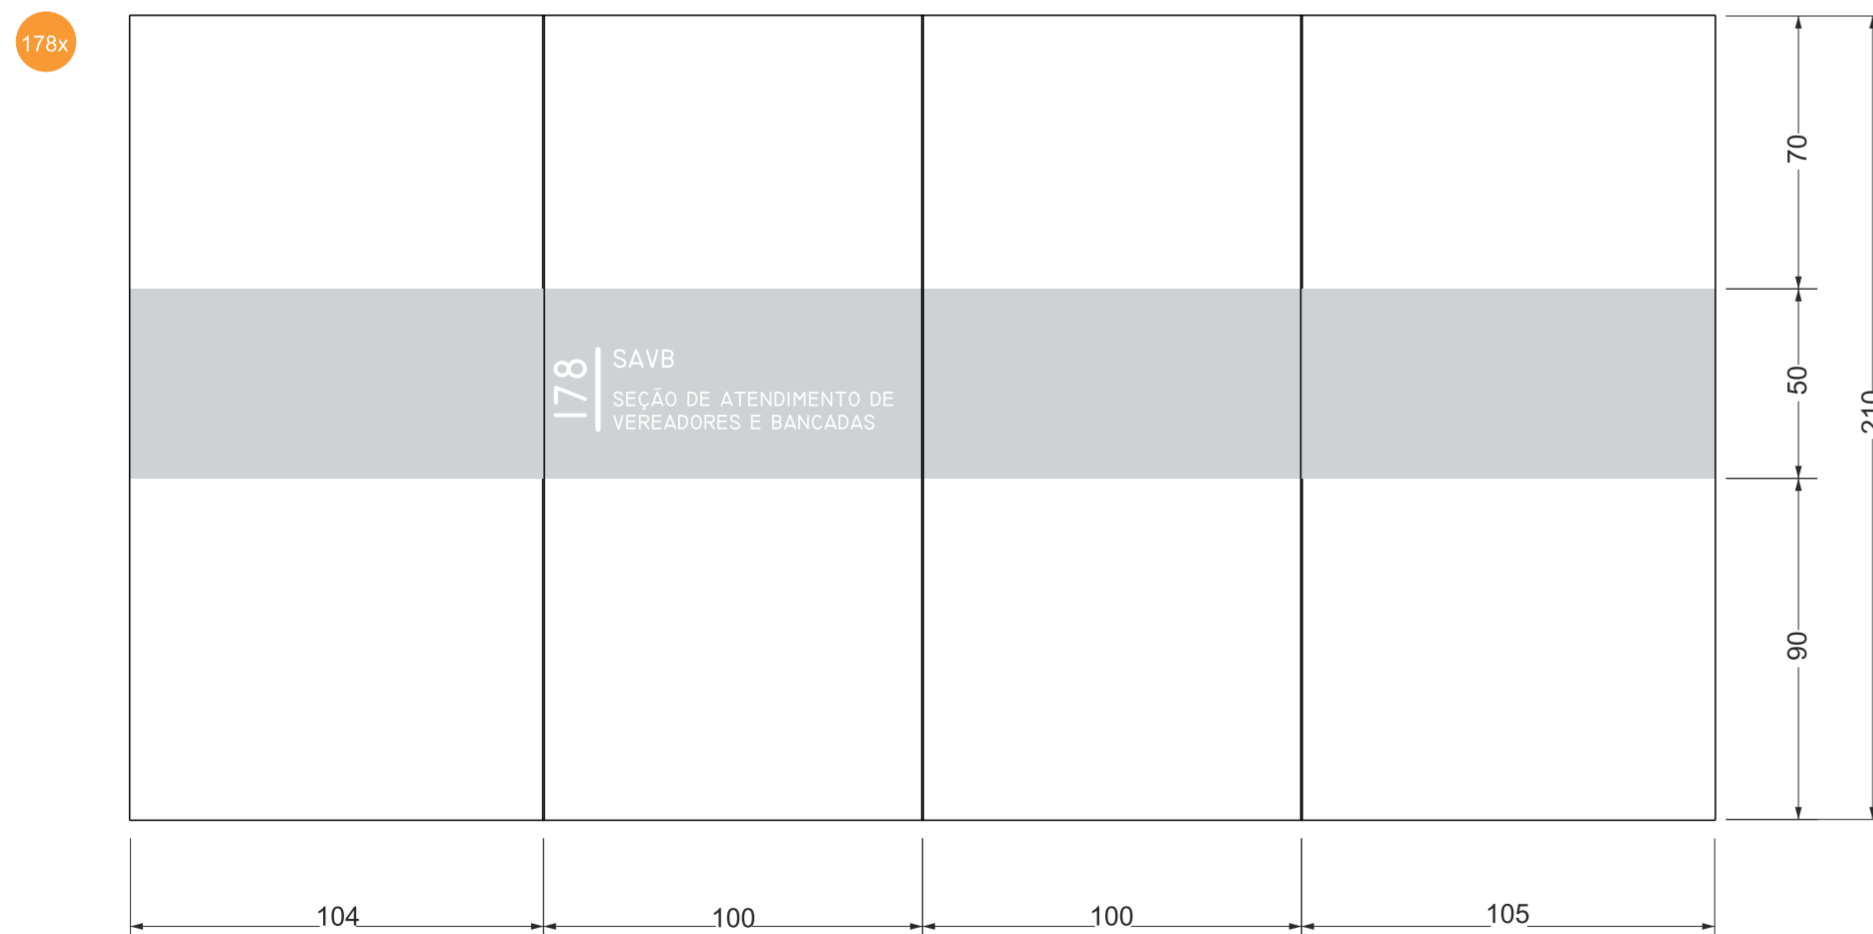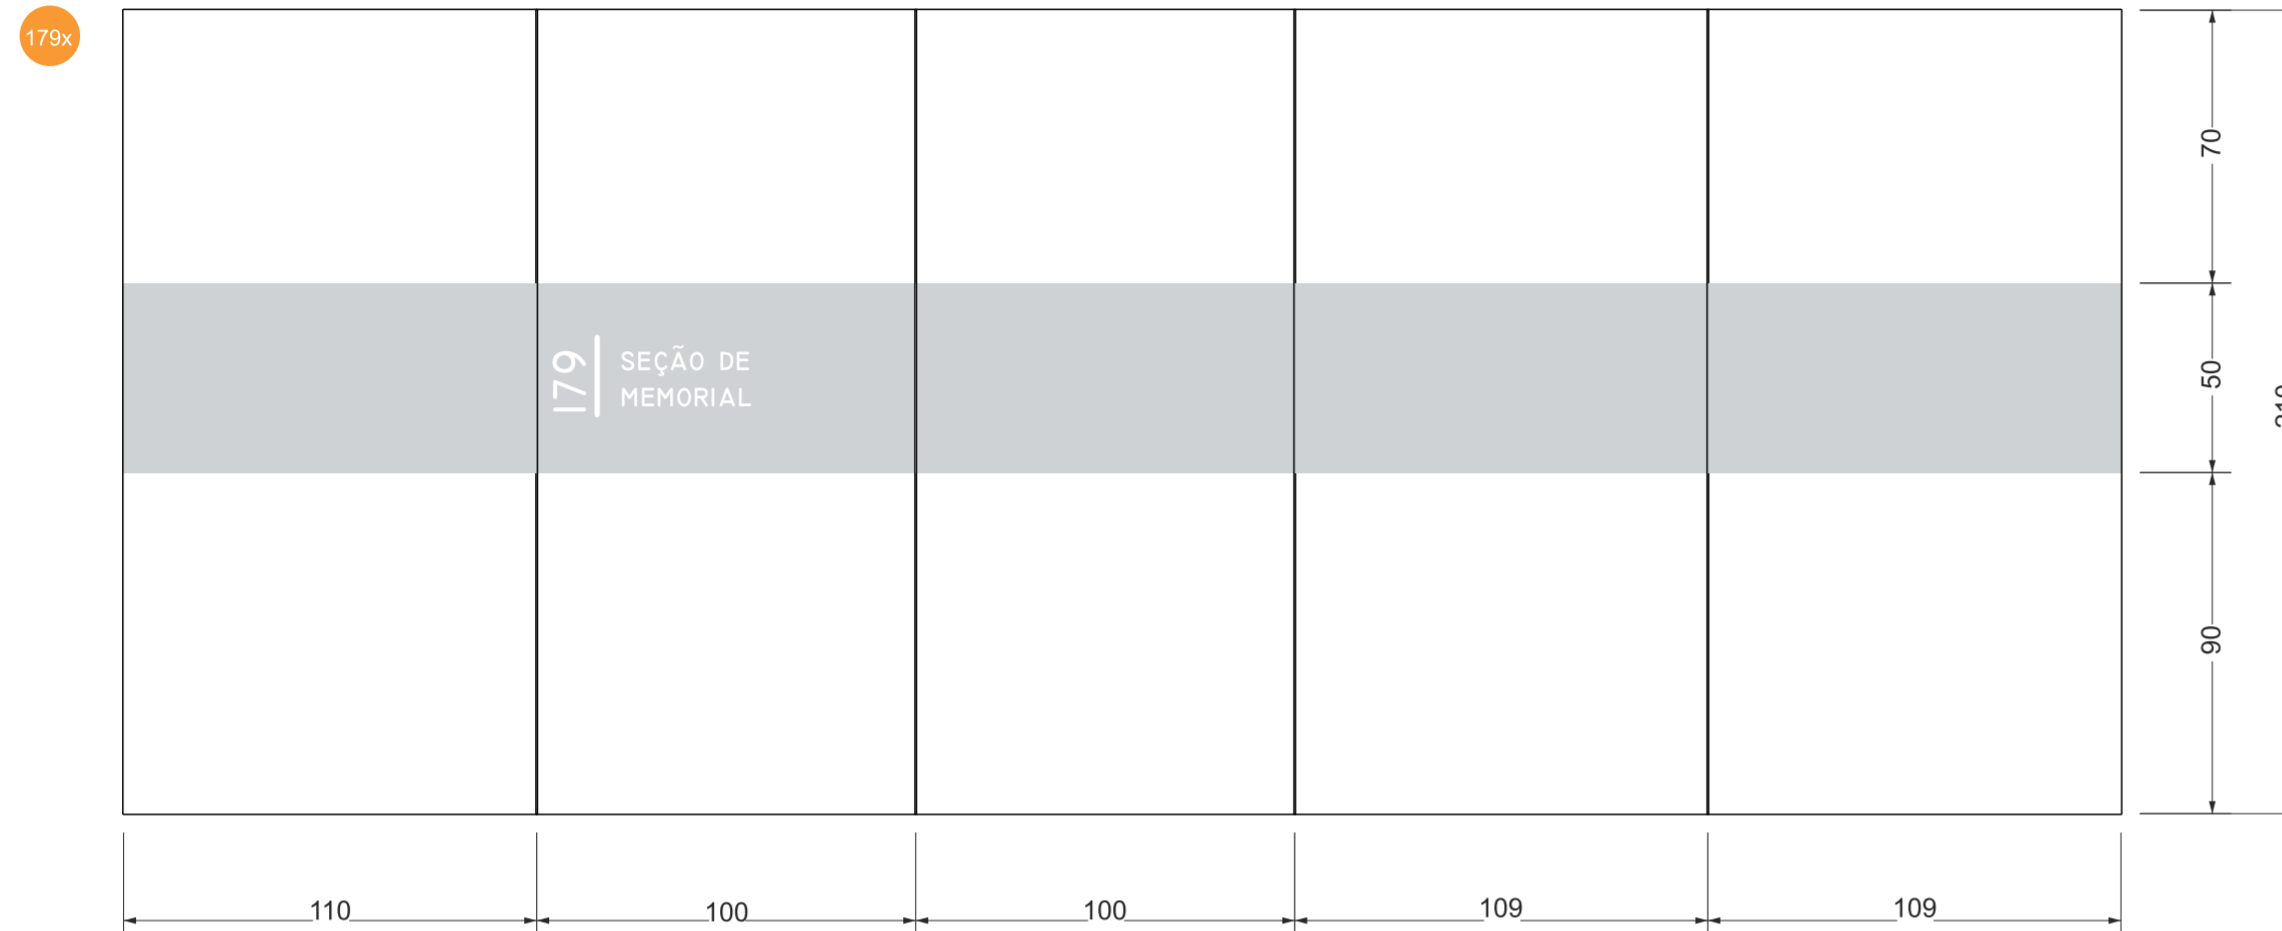

MAPA DE IMPLANTAÇÃO



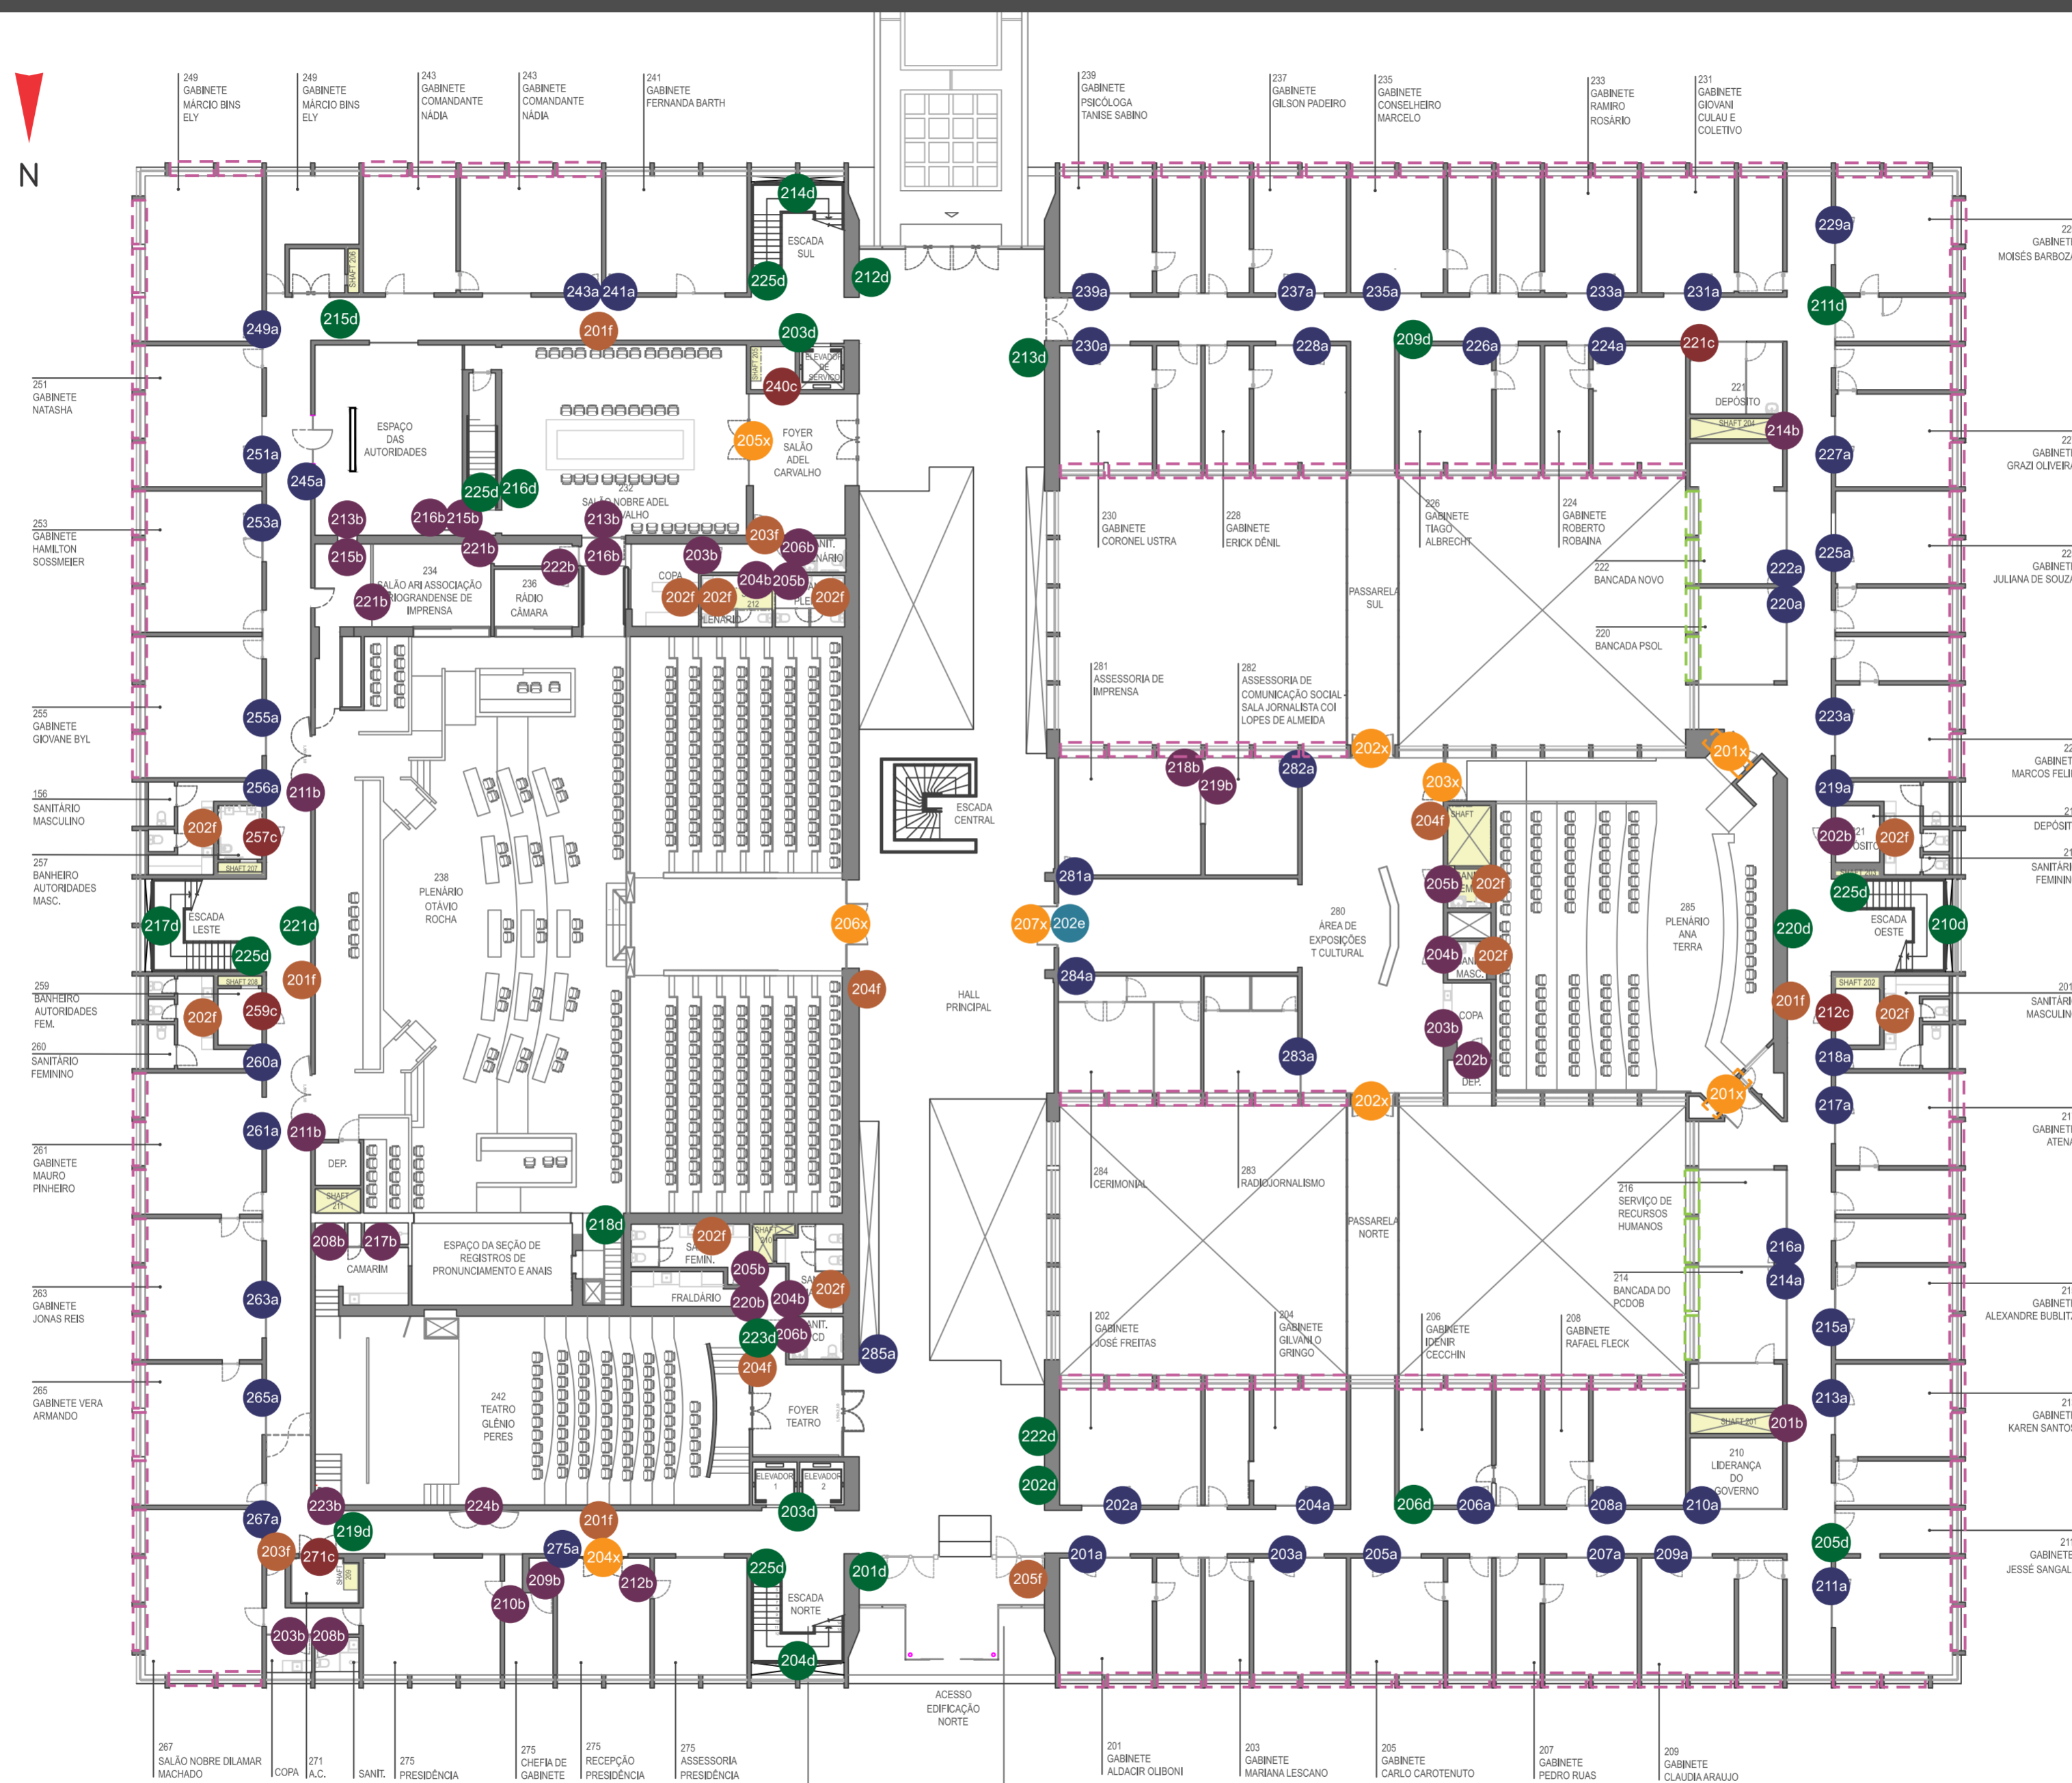

LEGENDA

- Sinalização indicativa tipo A
- Sinalização indicativa tipo B
- Sinalização indicativa tipo C
- Sinalização direcional tipo D
- Sinalização indicativa tipo E
- Sinalização informativa tipo F
- Adesivagem tipo A
- Adesivagem tipo B
- Adesivagem tipo C
- Adesivagem tipo C
- Adesivagem tipo D

SEGUNDO PAVIMENTO

CONTRATANTE
CÂMARA MUNICIPAL
DE PORTO ALEGRE

FISCAL DO SERVIÇO
ARQ. FERNANDA LAZZARI COSTI
SEÇÃO DE OBRAS E MANUTENÇÃO | CMPA

RESPONSÁVEL TÉCNICO:
PB&M CONSULTORIA E MEIO AMBIENTE
CNPJ: 16.564.287/0001-12
CONTRATO: DJ 128/2021

LUÍSA DOEBELI
CAU Nº A258994-0
SABRINA PERIOTTO
CAU Nº A281155-3

LUANA COSTA
CAU Nº A45222-0
IVAN BERTICELLI
CREA Nº 043933-6

CONTEÚDO:
PROJETO EXECUTIVO
LOCALIZAÇÃO:
SEGUNDO PAVIMENTO


PROJETO DE SINALIZAÇÃO
INTERNA E EXTERNA -
WAYFINDING - REV 01

SEGUNDO PAVIMENTO

SINALIZAÇÃO INDICATIVA TIPO AI

	201a	202a	203a	204a	205a	206a	207a							
PEÇA FIXA (A+B)	Porta 201	Bandeira 201	Porta 202	Bandeira 202	Porta 203	Bandeira 203	Porta 204	Bandeira 204	Porta 205	Bandeira 205	Porta 206	Bandeira 206	Porta 207	Bandeira 207
PEÇA MÓVEL (D)	VEREADOR ALDACIR OLIBONI PT	VEREADOR JOSÉ FREITAS REPUBLICANOS	VEREADORA MARIANA LESCANO PP	VEREADOR GILVANI O GRINGO REPUBLICANOS	VEREADORA CARLO CAROTENUTO REPUBLICANOS	VEREADOR IDENIR CECCHIN MDB	VEREADOR PEDRO RUAS PSOL							
	208a	209a	210a	211a	213a									
PEÇA FIXA (A+B)	Porta 208	Bandeira 208	Porta 209	Bandeira 209	Porta 210	Bandeira 210	Porta 211	Bandeira 211	Porta 213	Bandeira 213				
PEÇA MÓVEL (D)	VEREADOR RAFAEL FLECK MDB	VEREADORA CLAUDIA ARAÚJO PSD	LIDERANÇA DO GOVERNO	VEREADOR JESSÉ SANGALI PL	VEREADORA KAREN SANTOS PSOL									
	214a	215a	216a	217a	218a									
PEÇA FIXA (A+B)	Porta 214	Bandeira 214	Porta 215	Bandeira 215	Porta 216	Bandeira 216	Porta 217	Bandeira 217	Porta 218	Bandeira 218				
PEÇA MÓVEL (D)	BANCADO DO PCdoB	VEREADOR ALEXANDRE BUBLITZ PT		VEREADOR ATENA ROVEDA PSOL	BANHEIRO MASCULINO									

MAPA DE IMPLANTAÇÃO

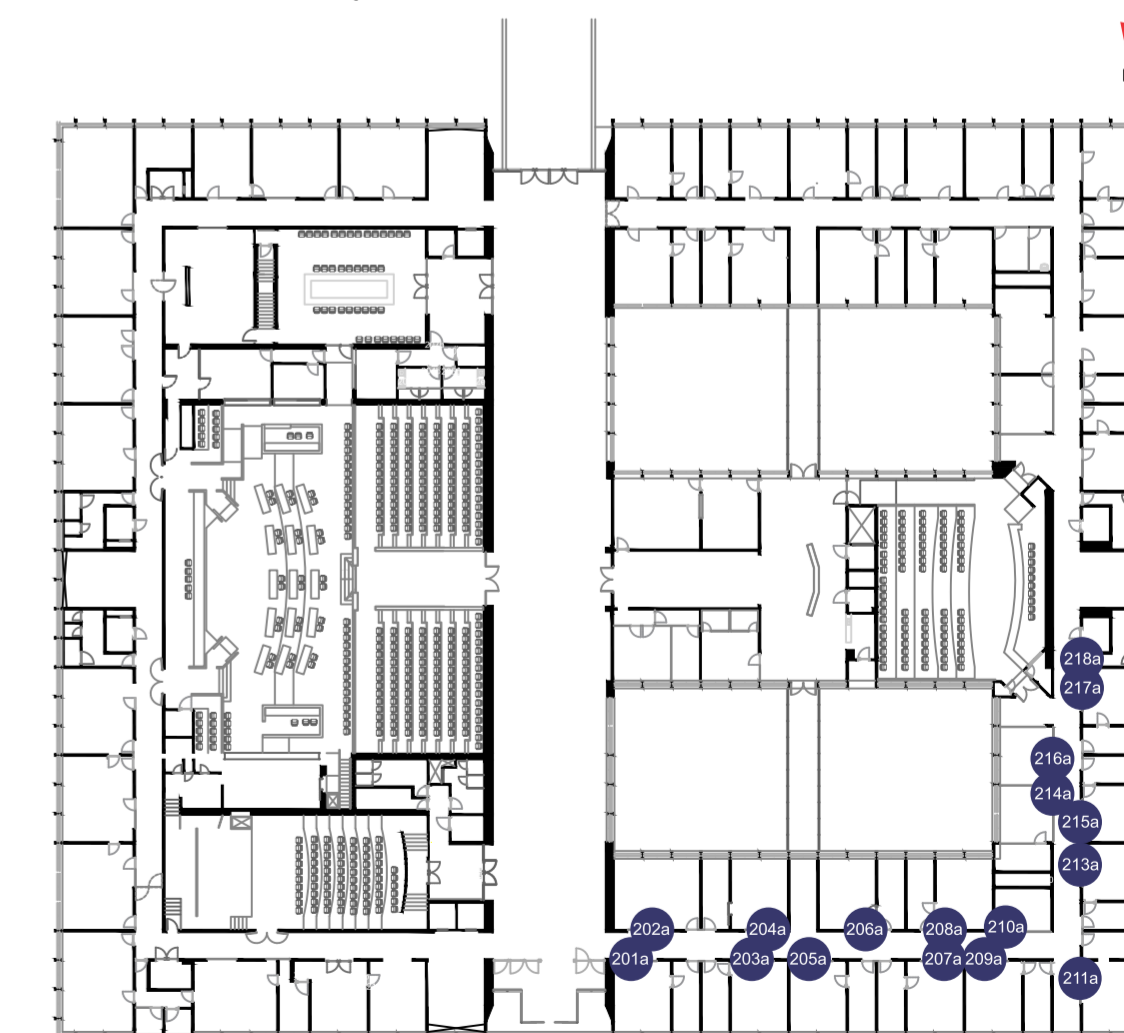

SEGUNDO PAVIMENTO

SINALIZAÇÃO INDICATIVA TIPO AI


	219a	220a	222a	223a	224a	225a	226a
PEÇA FIXA (A+B)	Porta: 219 Bandeira: 219 (ícone de acessibilidade)	Porta: 220 Bandeira: 220	Porta: 222 Bandeira: 222	Porta: 223 Bandeira: 223	Porta: 224 Bandeira: 224	Porta: 225 Bandeira: 225	Porta: 226 Bandeira: 226
PEÇA MÓVEL (D)	BANHEIRO FEMININO	BANCADA PSOL	BANCADA NOVO	VEREADOR MARCOS FELIPI CIDADANIA	VEREADORA ROBERTO ROBAINA PSOL	VEREADORA JULIANA DE SOUZA PT	VEREADOR TIAGO ALBRECHT NOVO
	227a	228a	229a	230a	231a	MAPA DE IMPLANTAÇÃO	
PEÇA FIXA (A+B)	Porta: 227 Bandeira: 227	Porta: 228 Bandeira: 228	Porta: 229 Bandeira: 229	Porta: 230 Bandeira: 230	Porta: 231 Bandeira: 231		
PEÇA MÓVEL (D)	VEREADORA GRAZI OLIVEIRA PSOL	VEREADOR ERICK DÉNIL PCdoB	VEREADOR MOISÉS BARBOZA PSDB	VEREADOR CORONEL USTRA PL	VEREADORA GIOVANI CULAU E COLETIVO PCdoB		
	233a	235a	237a	239a	241a		
PEÇA FIXA (A+B)	Porta: 233 Bandeira: 233	Porta: 235 Bandeira: 235	Porta: 237 Bandeira: 237	Porta: 239 Bandeira: 239	Porta: 241 Bandeira: 241		
PEÇA MÓVEL (D)	VEREADOR RAMIRO ROSÁRIO NOVO	VEREADOR CONSELHEIRO MARCELO PSDB	VEREADOR GILSON PADEIRO PSDB	VEREADORA PSICÓLOGA TANISE SABINO MDB	VEREADOR ALEXANDRE BOBADRA PL		

SEGUNDO PAVIMENTO

SINALIZAÇÃO INDICATIVA TIPO AI

	243a	245a	249a	251a	253a	255a	256a
	Porta	Porta	Porta	Porta	Porta	Porta	Porta
	Bandeira	Bandeira	Bandeira	Bandeira	Bandeira	Bandeira	Bandeira
PEÇA FIXA (A+B)	243	245	249	251	253	255	256
PEÇA MÓVEL (D)	VEREADORA COMANDANTE NÁDIA PL	ESPAÇO DAS AUTORIDADES	VEREADOR MÁRCIO BINS ELY PDT	VEREADORA NATASHA FERREIRA PT	VEREADOR HAMILTON SOSSMEIER PODE	VEREADOR GIOVANE BYL PODE	BANHEIRO MASCULINO
	260a	261a	263a	265a	267a		
	Porta	Porta	Porta	Porta	Porta		
	Bandeira	Bandeira	Bandeira	Bandeira	Bandeira		
	260	261	263	265	267		
	BANHEIRO FEMININO	VEREADOR MAURO PINHEIRO PP	VEREADOR JONAS REIS PT	VEREADOR VERA ARMANDO PP	SALÃO NOBRE DILAMAR MACHADO		
	275a	281a	282a	283a	284a		
	Porta	Porta	Porta	Porta	Porta		
	Bandeira	Bandeira	Bandeira	Bandeira	Bandeira		
	275	281	282	283	284		
	PRESIDÊNCIA	ASSESSORIA DE IMPRENSA	ASSESSORIA DE COMUNICAÇÃO SOCIAL	RADIOJORNALISMO	CERIMONIAL		

MAPA DE IMPLANTAÇÃO

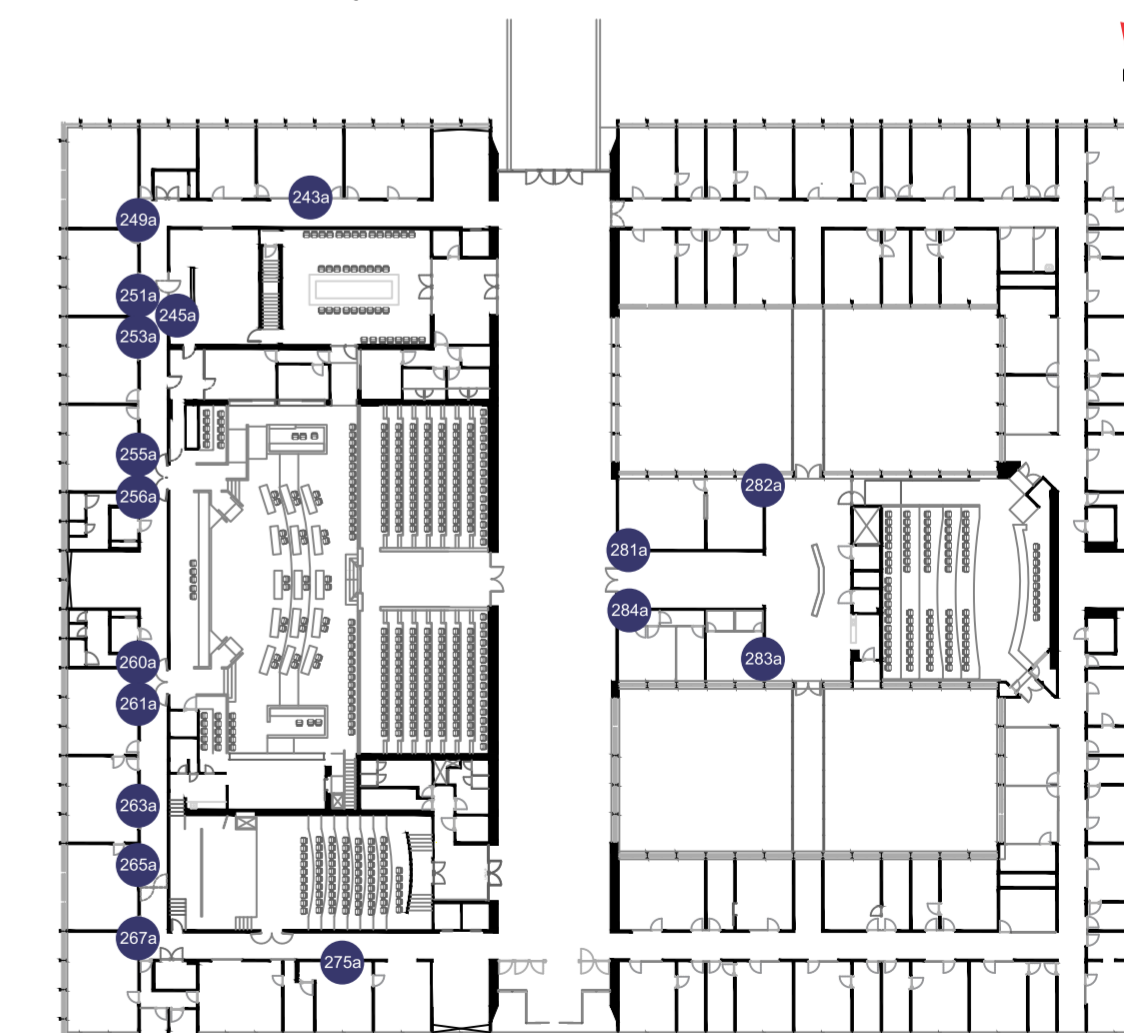

SEGUNDO PAVIMENTO

SINALIZAÇÃO INDICATIVA TIPO B

201b Porta SHAFT 201 2 UND	202b Porta DEPÓSITO 3 UND	203b Porta COPA 3 UND	204b Porta BANHEIRO MASCULINO 3 UND	205b Porta BANHEIRO FEMININO 3 UND	206b Porta BANHEIRO ACESSÍVEL 2 UND	208b Porta BANHEIRO 2 UND	209b Porta CHEFIA DE GABINETE 2 UND	210b Porta PRESIDÊNCIA 2 UND	211b Porta PLENÁRIO OTÁVIO ROCHA ACESSO RESTRITO 2 UND	212b Porta ASSESSORIA DA PRESIDÊNCIA 2 UND	
213b Porta PLENÁRIO OTÁVIO ROCHA 2 UND	214b Porta SHAFT 204 2 UND	215b Porta ESPAÇO DAS AUTORIDADES 2 UND	216b Porta SALÃO NOBRE ADEL CARVALHO 2 UND	217b Porta CHUVEIRO 2 UND	218b Porta ASSESSORIA DE COMUNICAÇÃO SOCIAL 2 UND	219b Porta ASSESSORIA DE IMPRENSA 2 UND	220b Porta FRALDÁRIO 2 UND	221b Porta SALÃO ARI ASSOCIAÇÃO RIOGRANDENSE DE IMPRENSA 2 UND	222b Porta RÁDIO CÂMARA 2 UND	223b Porta ACESSO DE SERVIÇO TEATRO 2 UND	224b Porta ACESSO TEATRO 2 UND

SEGUNDO PAVIMENTO


SINALIZAÇÃO INDICATIVA TIPO C

212c Porta 212 CLIMATIZAÇÃO	221c Porta 221 DEPÓSITO	240c Porta 240 DEPÓSITO	257c Porta 257 BANHEIRO MASCULINO DAS AUTORIDADES	259c Porta 259 BANHEIRO FEMININO DAS AUTORIDADES	271c Porta 271 CLIMATIZAÇÃO
--------------------------------------	----------------------------------	----------------------------------	--	---	--------------------------------------

SEGUNDO PAVIMENTO

SINALIZAÇÃO INDICATIVA TIPO A2

Nesse caso, será instalada apenas a placa do tipo bandeira com conteúdo distinto em cada uma das suas faces

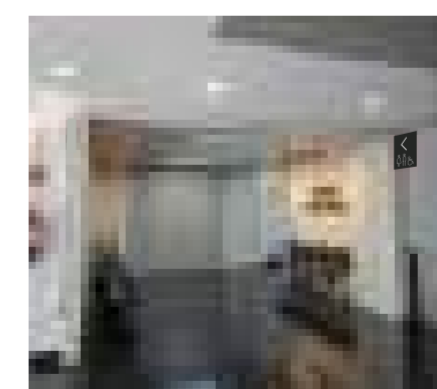


MAPA DE IMPLANTAÇÃO




SEGUNDO PAVIMENTO

SINALIZAÇÃO DIRECIONAL TIPO 1A

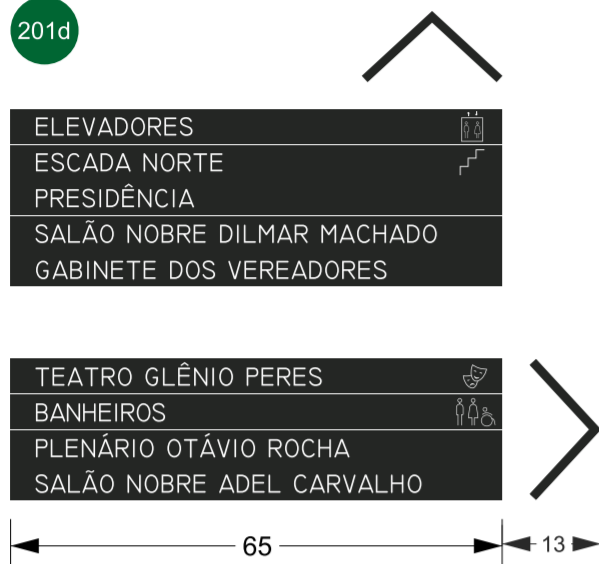


13 15

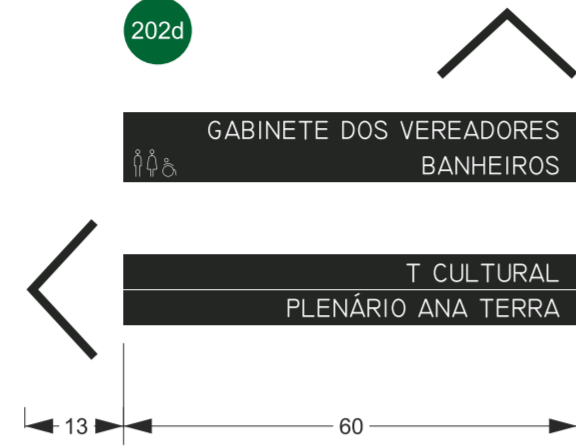

13 60

SEGUNDO PAVIMENTO

SINALIZAÇÃO DIRECIONAL TIPO 2

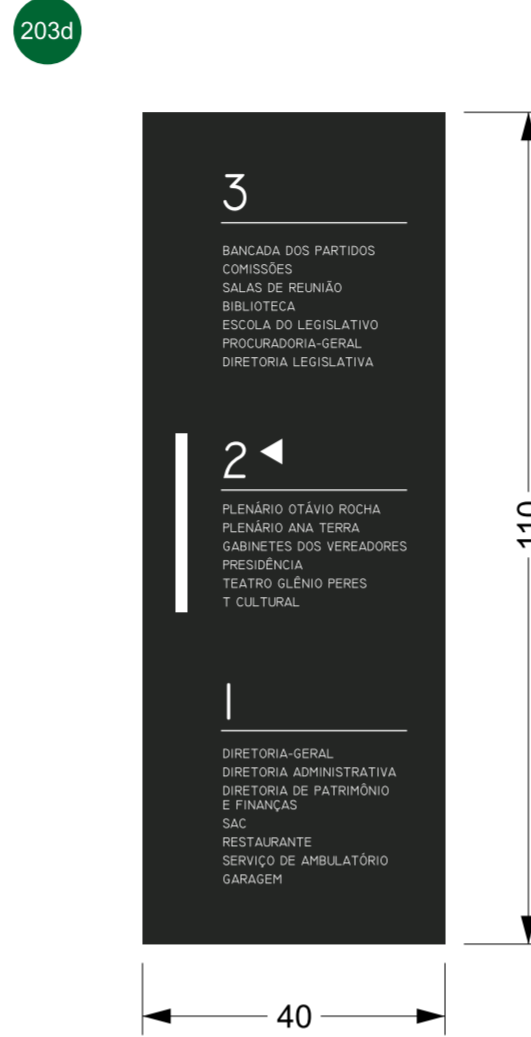

2 UND




SEGUNDO PAVIMENTO

SINALIZAÇÃO DIRECIONAL TIPO 3



SEGUNDO PAVIMENTO

SINALIZAÇÃO DIRECIONAL TIPO 1B

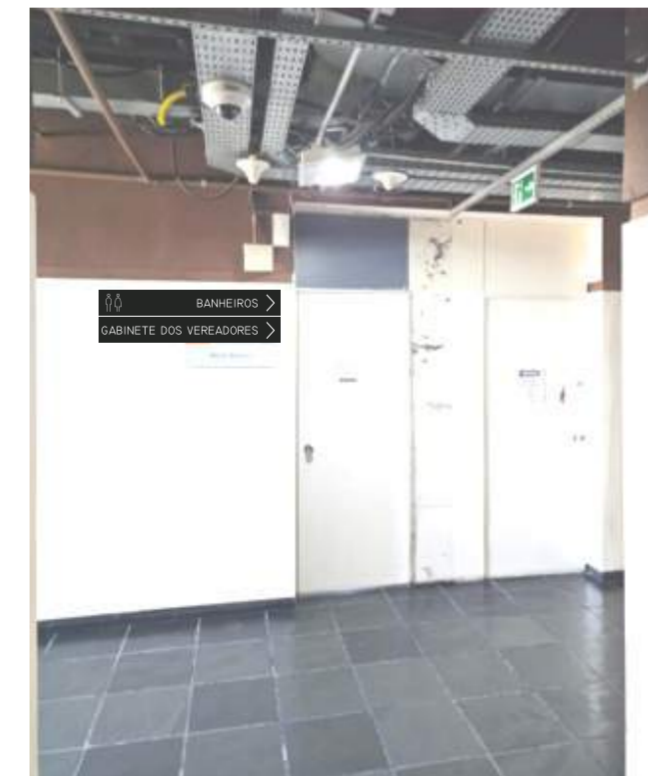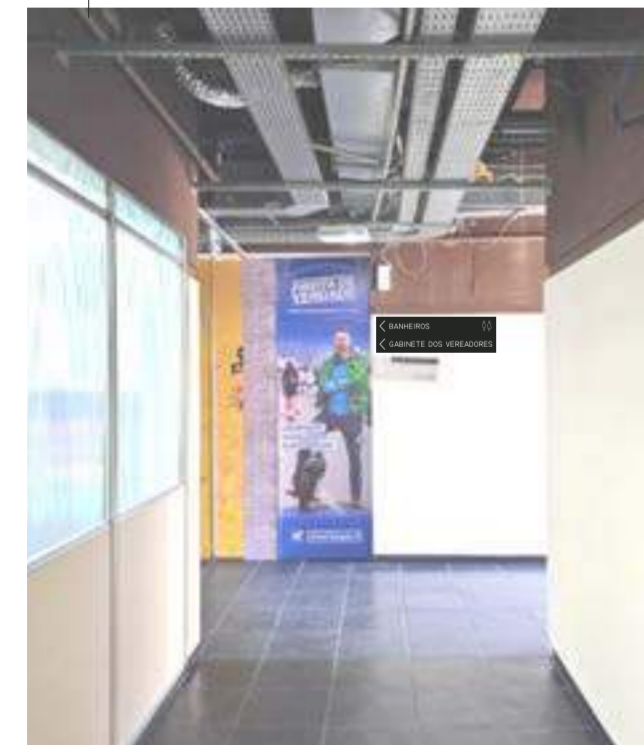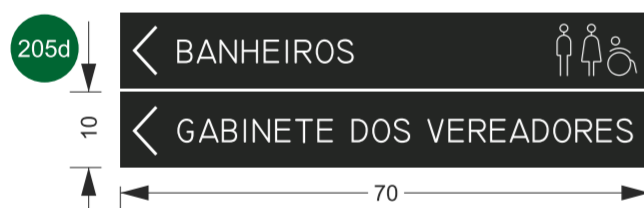


MAPA DE IMPLANTAÇÃO




SEGUNDO PAVIMENTO

SINALIZAÇÃO DIRECIONAL TIPO 1A

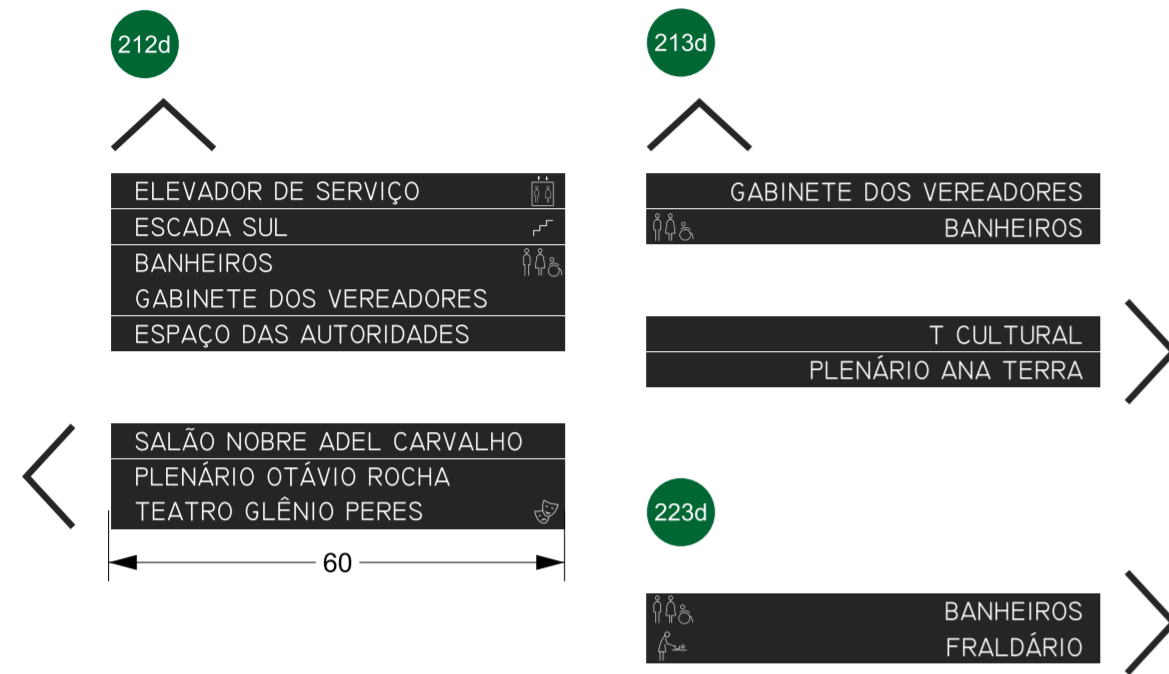


SEGUNDO PAVIMENTO

SINALIZAÇÃO DIRECIONAL TIPO 3

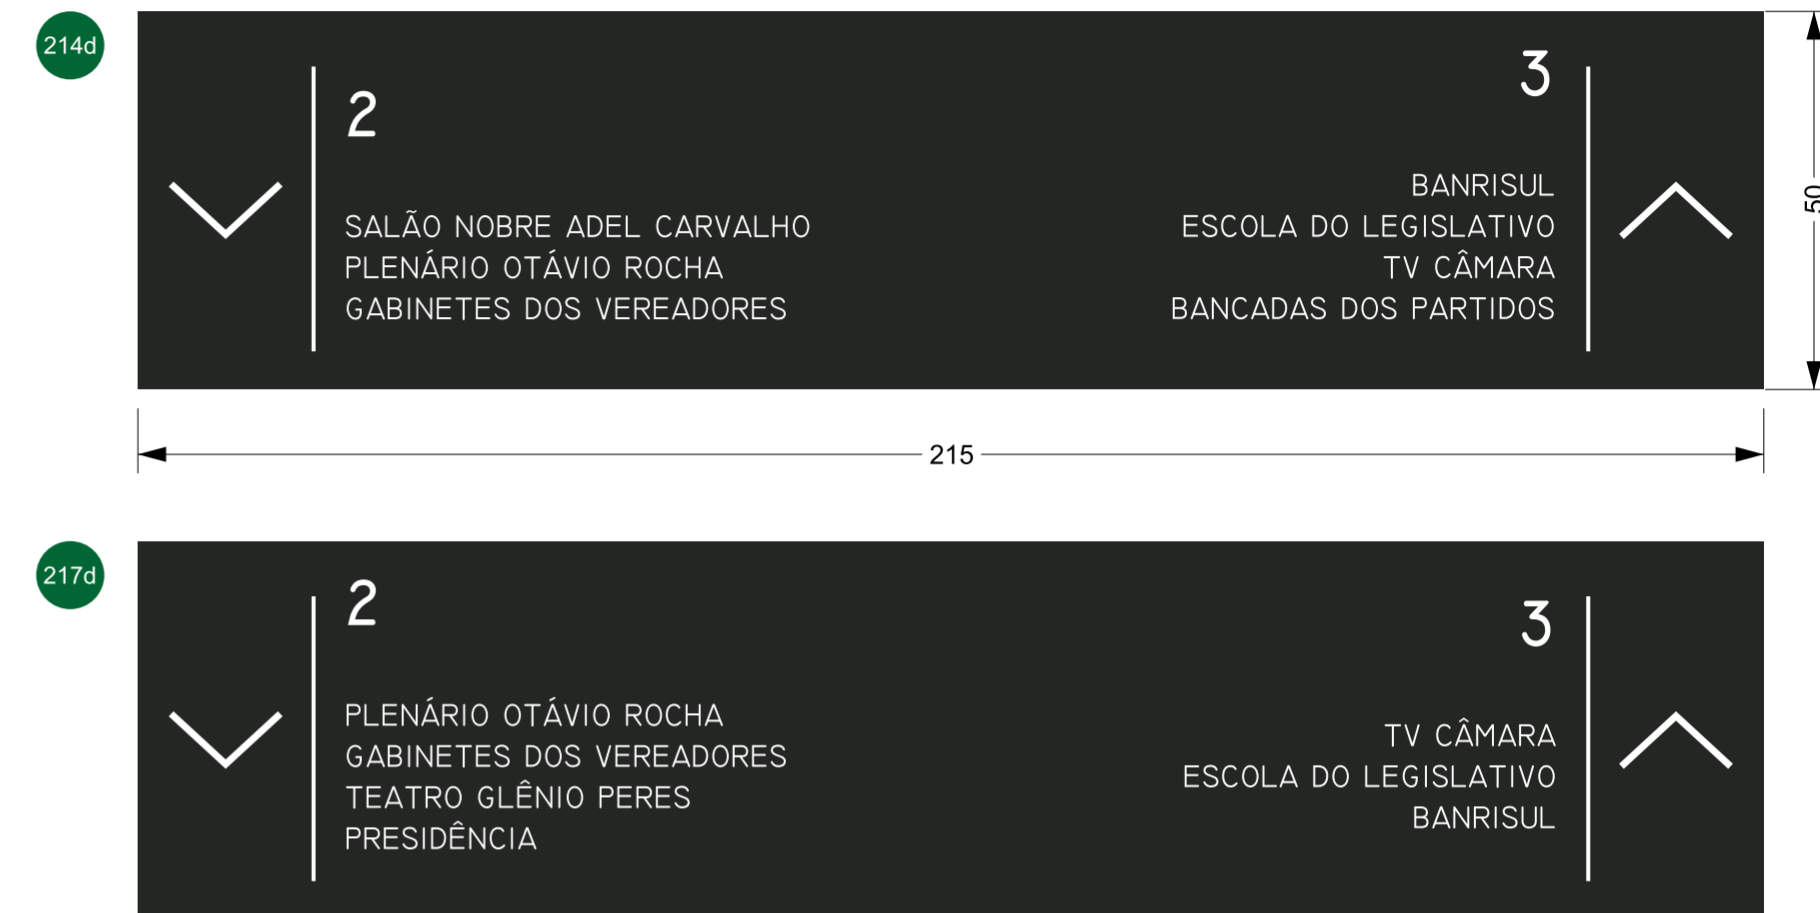


SEGUNDO PAVIMENTO

SINALIZAÇÃO DIRECIONAL TIPO 1B

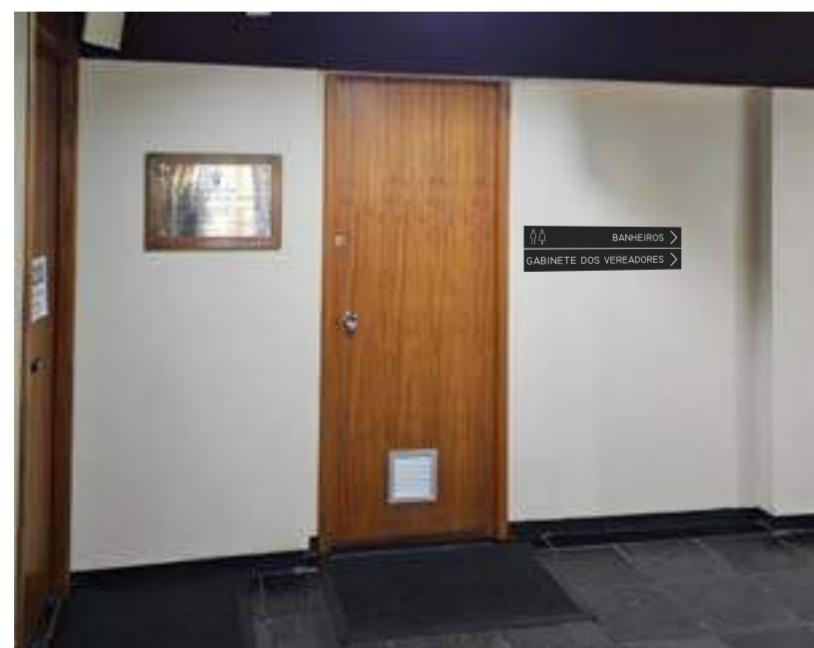

SEGUNDO PAVIMENTO

SINALIZAÇÃO DIRECIONAL TIPO 5

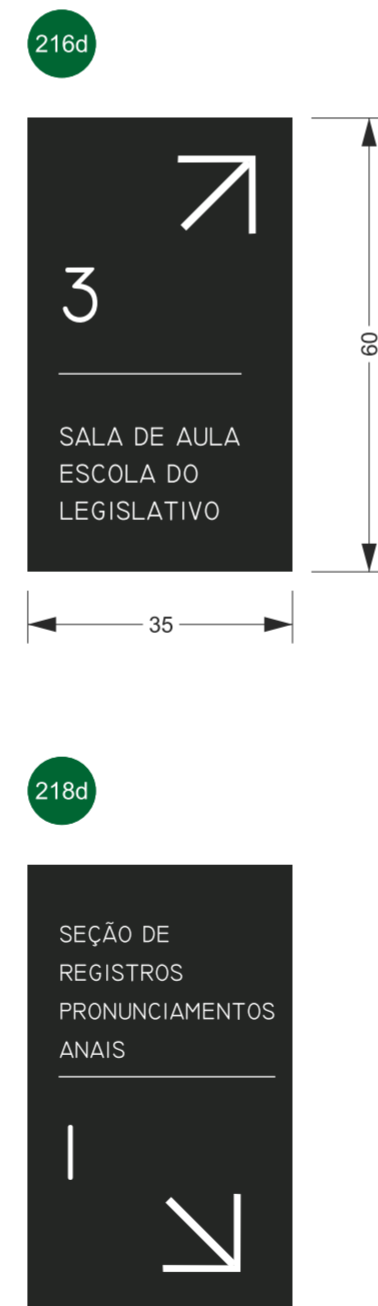


SEGUNDO PAVIMENTO

SINALIZAÇÃO DIRECIONAL TIPO 4



MAPA DE IMPLANTAÇÃO

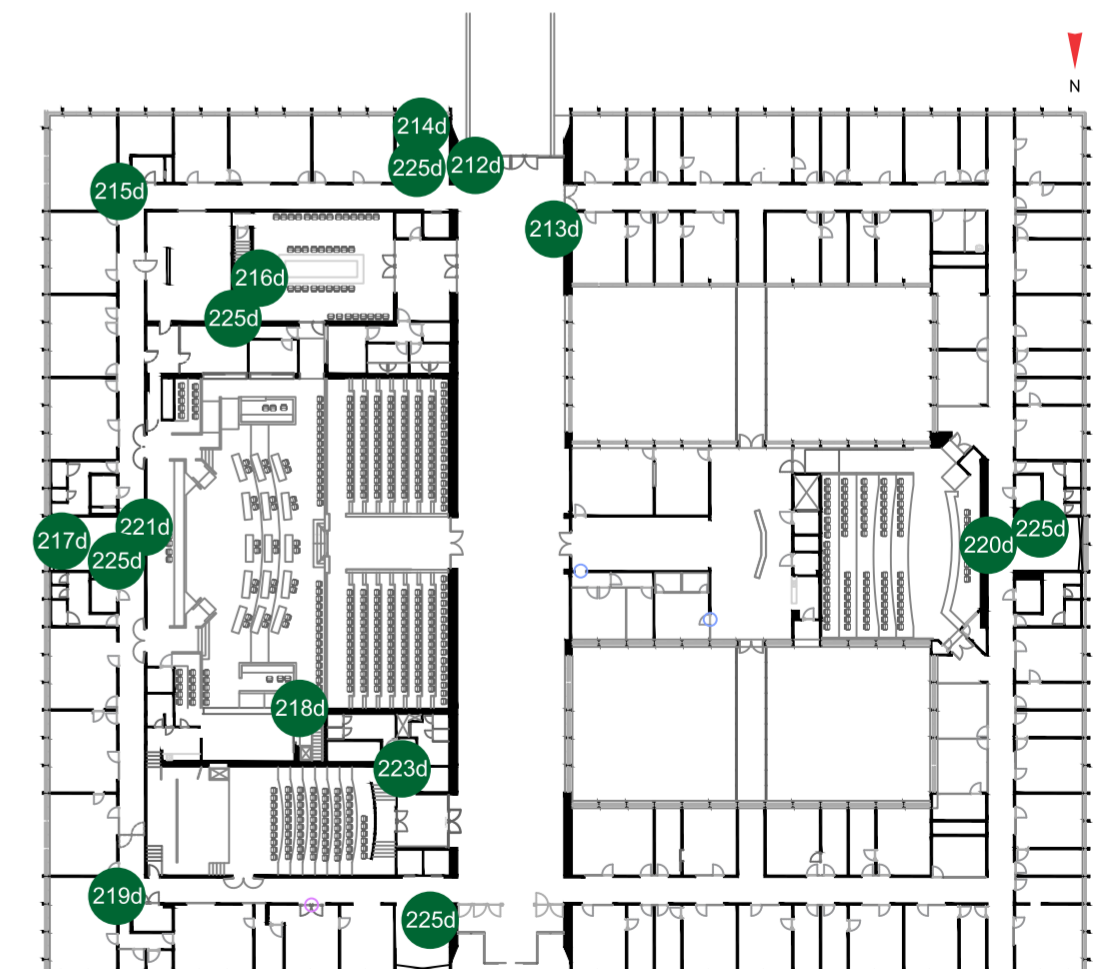


SINALIZAÇÃO DIRECIONAL TIPO 6

DETALHAMENTO



CHAPA BASE

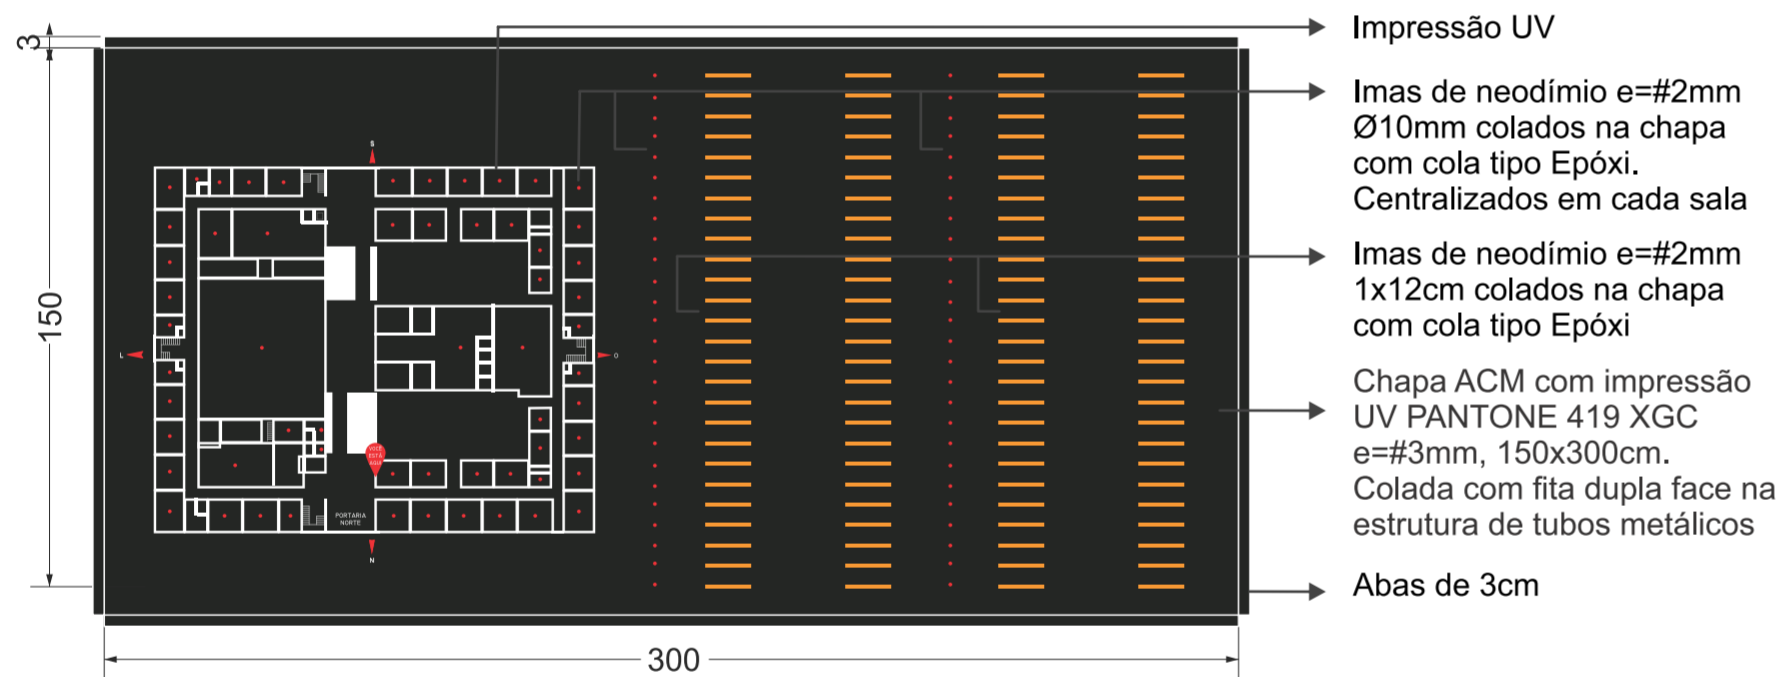


CONJUNTO 1 - MAPA TÁTIL

PEÇA A
Título em acrílico na cor branca. Colado na chapa com cola Epóxi




PEÇAS B
Peças de marcação das salas em inox 430 cor preta fosca Ø 4cm com texto recortado em vinil

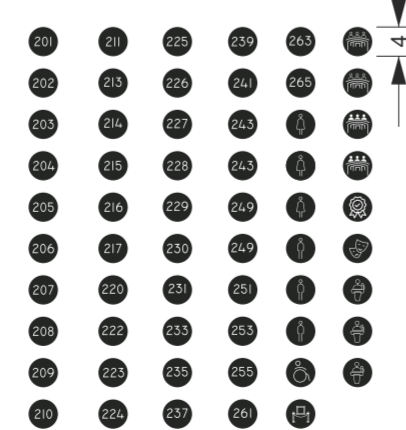



CONJUNTO 2 - LEDENDA

PEÇA A

Peças de legenda das salas em inox 430 cor preta fosca 5,4x69cm com texto recortado em vinil cor branca 2cm de altura

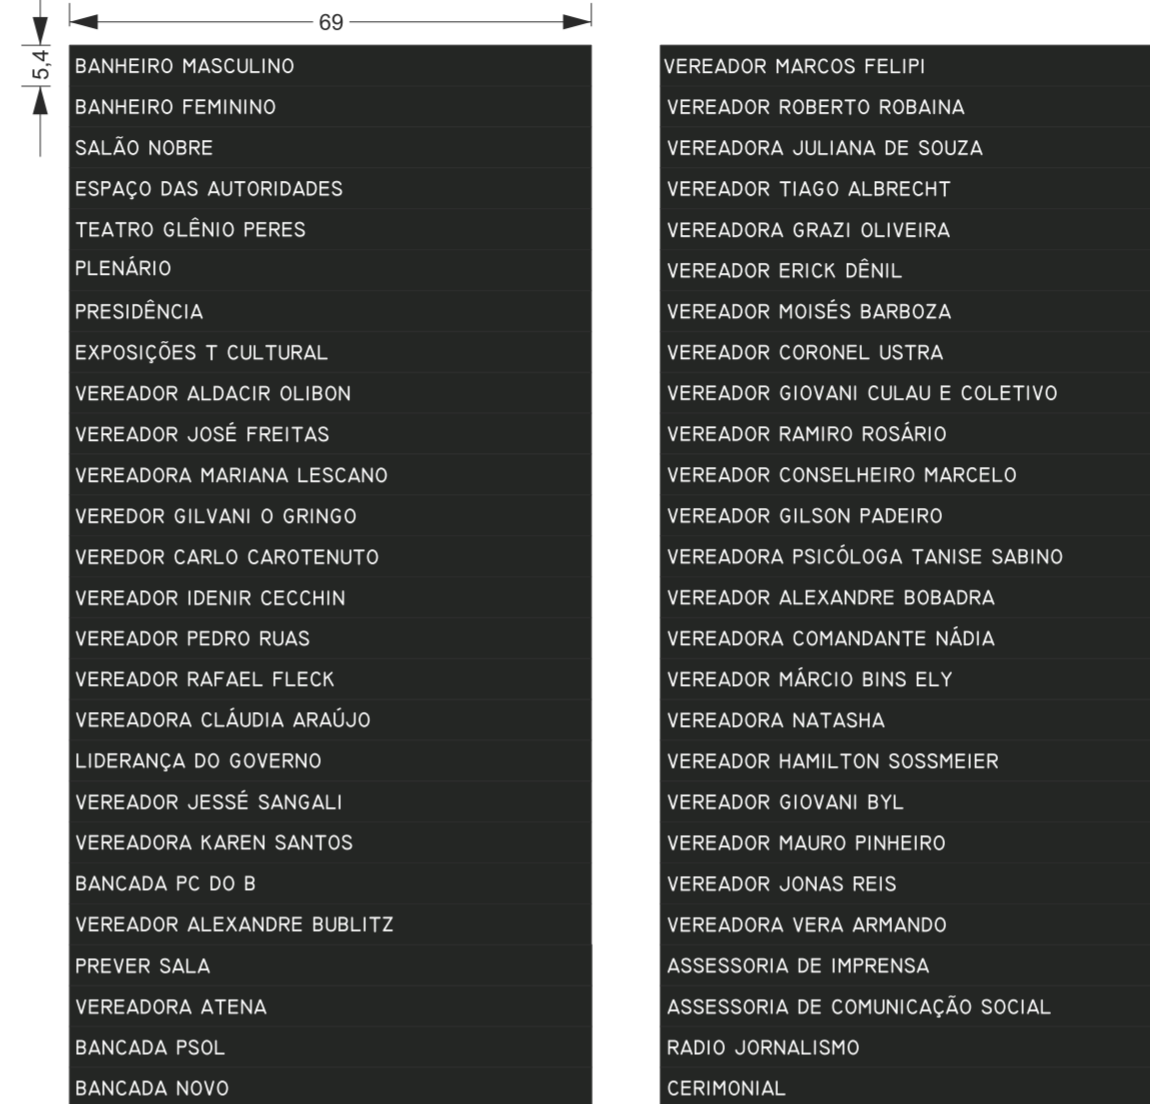

ESTRUTURA

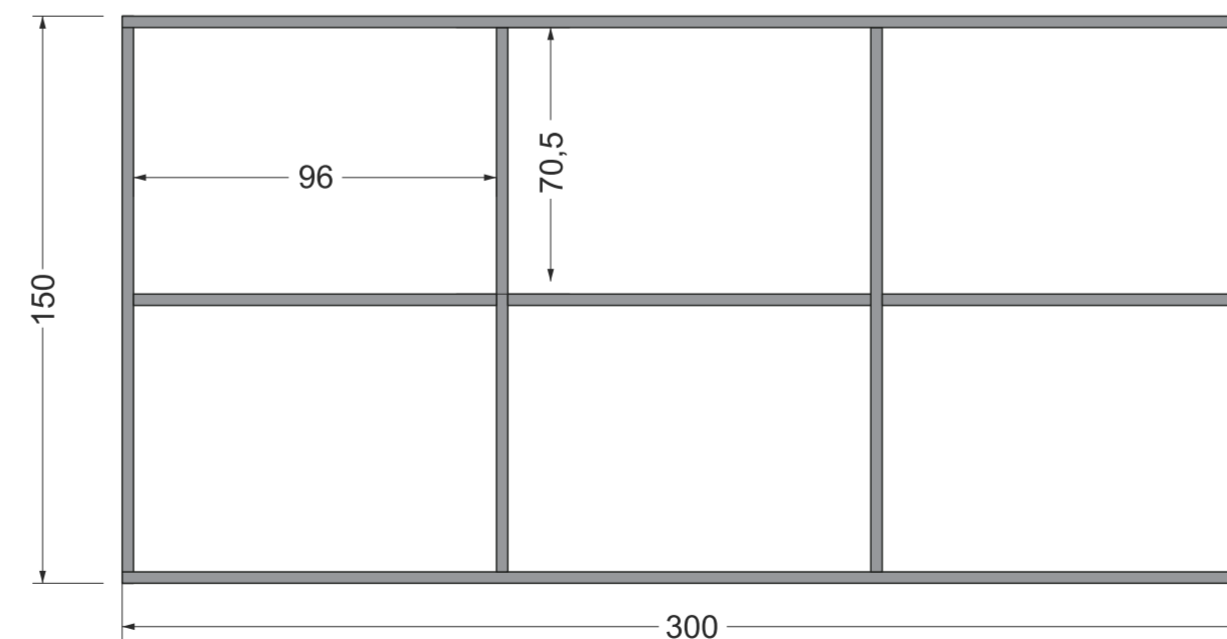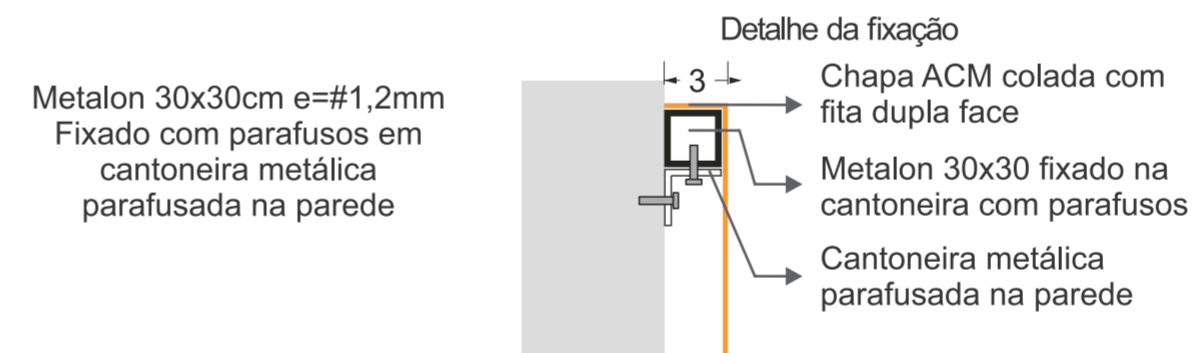

PEÇA B

Peças de numeração das salas em inox 430 cor preta fosca 5x7cm com texto recortado em vinil cor branca 3cm de altura



MAPA DE IMPLANTAÇÃO



SEGUNDO PAVIMENTO

SINALIZAÇÃO INFORMATIVA TIPO E

202e

T CULTURAL
TERESA FRANCO


23
18
180

Letra caixa em PVC expandido
com 2 cm de espessura

Fixação da letra caixa na
parede a partir de pino fixador
plástico + parafuso + bucha



MAPA DE IMPLANTAÇÃO

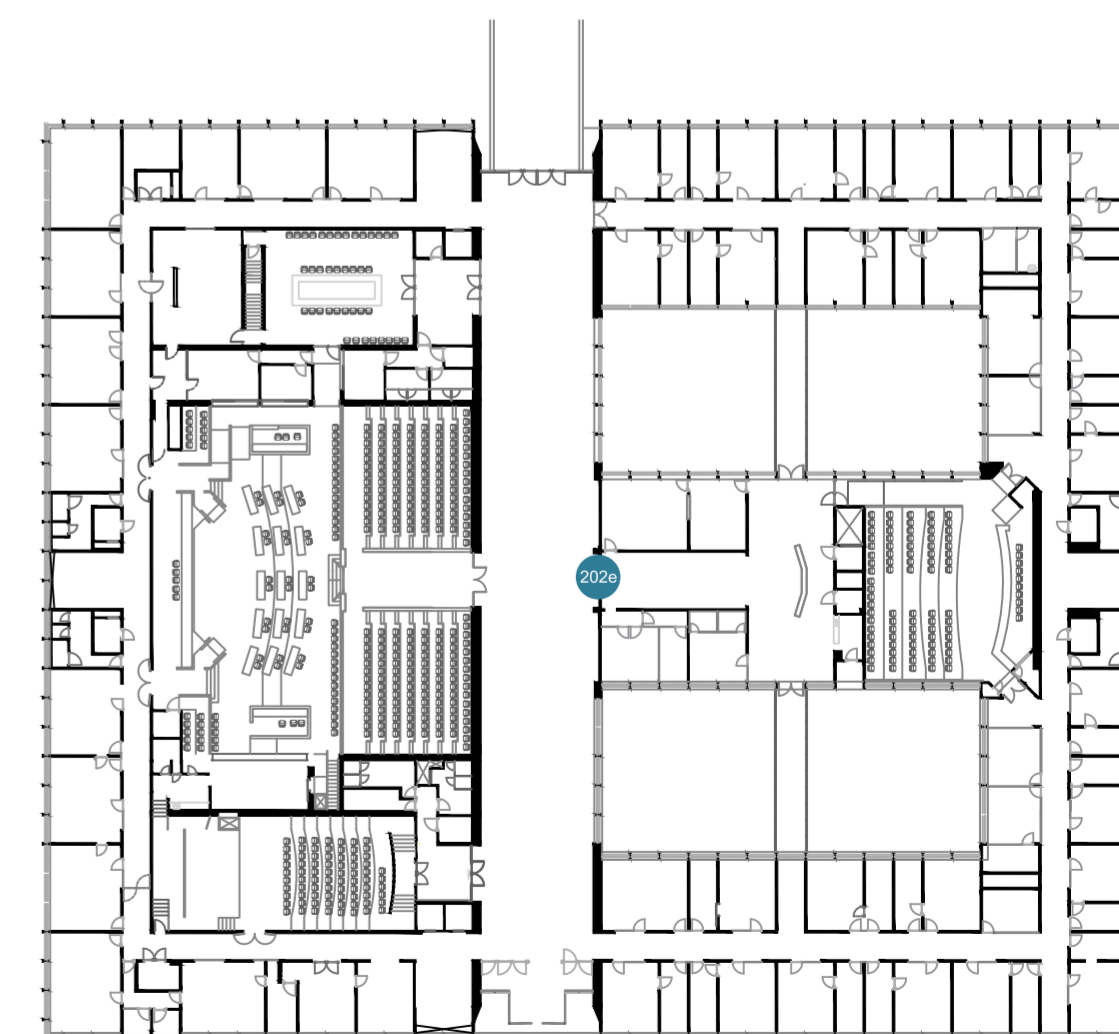

CONTRATANTE

CÂMARA MUNICIPAL
DE PORTO ALEGRE

FISCAL DO SERVIÇO

ARQ. FERNANDA LAZZARI COSTI
SEÇÃO DE OBRAS E MANUTENÇÃO | CMPA

RESPONSÁVEL TÉCNICO:

PB&M CONSULTORIA E MEIO AMBIENTE
CNPJ: 16.564.287/0001-12
CONTRATO: DJ 128/2021

LUÍSA DOEBELI
CAU N° A258994-0

SABRINA PERIOTTO
CAU N° A281155-3

LUANA COSTA
CAU N° A45222-0

IVAN BERTICELLI
CREA N° 043933-6

CONTEÚDO:
PROJETO EXECUTIVO

LOCALIZAÇÃO:
SEGUNDO PAVIMENTO

PROJETO DE SINALIZAÇÃO
INTERNA E EXTERNA -
WAYFINDING - REV 01

46 / 60

SEGUNDO PAVIMENTO

SINALIZAÇÃO INFORMATIVA TIPO F3


205f

VEREADOR	PARTIDO	SALA	VEREADOR	PARTIDO	SALA
ALDACIR OLIBONI	PT	201	JOSÉ FREITAS	REPUBLICANOS	202
ALEXANDRE BOBADRA	PL	241	JULIANA DE SOUZA	PT	225
ALEXANDRE BUBLITZ	PT	215	KAREN SANTOS	PSOL	213
ATENA ROVEDA	PSOL	217	CONSELHEIRO MARCELO	PSDB	235
CARLOS CAROTENUTO	REPUBLICANOS	205	MÁRCIO BINS ELY	PDT	249
CLÁUDIA ARAÚJO	PSD	209	MARCOS FELIPI	CIDADANIA	223
COMANDANTE NÁDIA	PL	243	MARIANA LESCANO	PP	203
CORONEL USTRA	PL	230	MAURO PINHEIRO	PP	261
ERICK DÉNIL	PCdoB	228	MOISÉS BARBOZA	PSDB	229
GILSON PADEIRO	PSDB	237	NATASHA FERREIRA	PT	251
GILVANI O GRINGO	REPUBLICANOS	204	PEDRO RUAS	PSOL	207
GIOVANI BYL	PODE	255	PSICÓLOGA TANISE SABINO	MDB	239
GIOVANI CULAO E COLETIVO	PCdoB	231	RAFAEL FLECK	MDB	208
GRAZI OLIVEIRA	PSOL	227	RAMIRO ROSÁRIO	NOVO	233
HAMILTON SOSSMEIER	PODE	253	ROBERTO ROBAINA	PSOL	224
IDENIR CECCHIM	MDB	206	TIAGO ALBRECHT	NOVO	226
JESSÉ SANGALI	PL	211	VERA ARMANDO	PP	265
JONAS REIS	PT	263			

SEGUNDO PAVIMENTO


SINALIZAÇÃO INFORMATIVA TIPO F1

201f

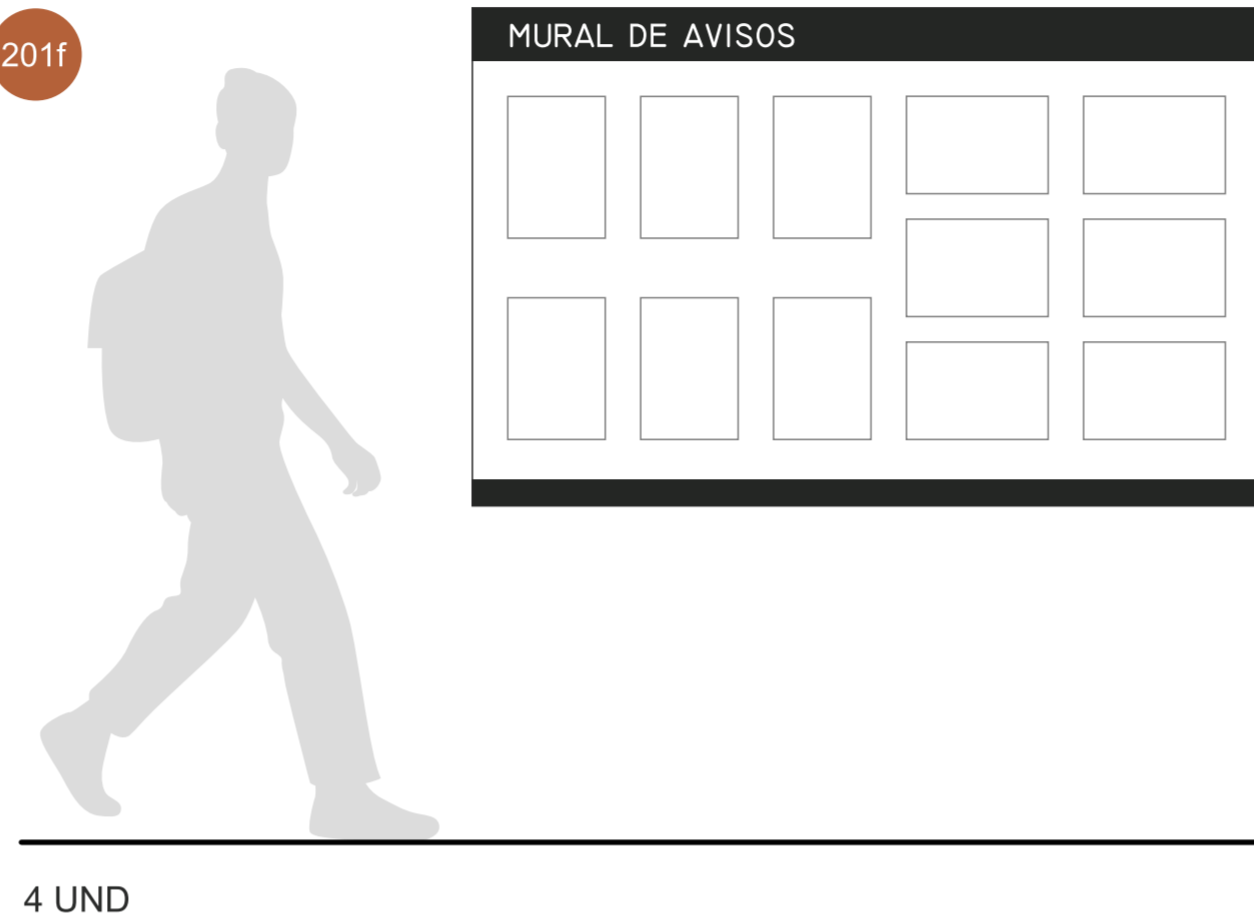


SEGUNDO PAVIMENTO

SINALIZAÇÃO INFORMATIVA TIPO F2

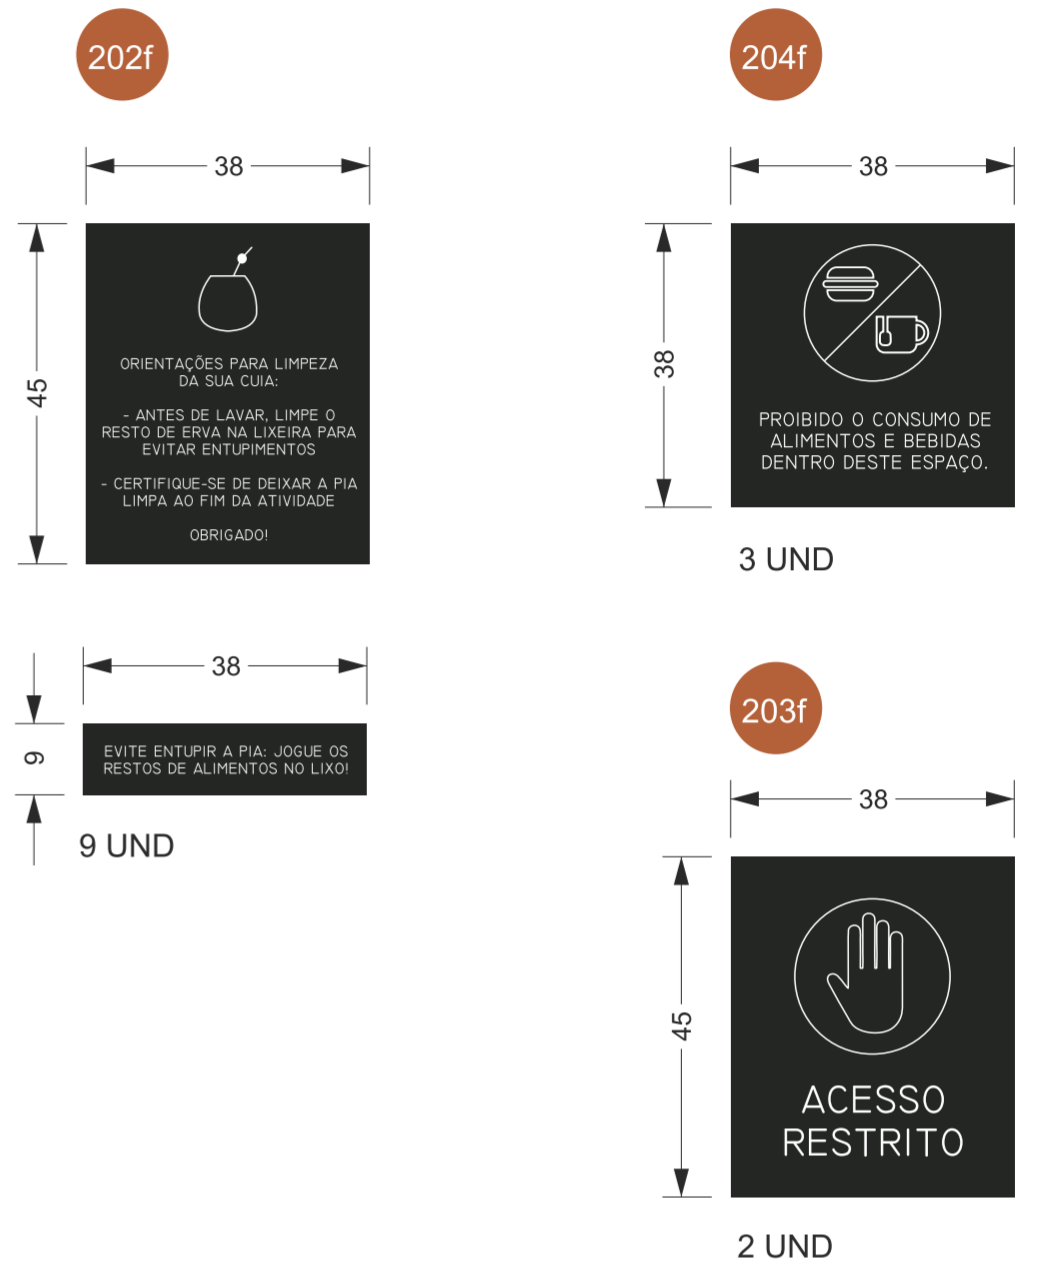


SEGUNDO PAVIMENTO

ADESIVAGEM TIPO B

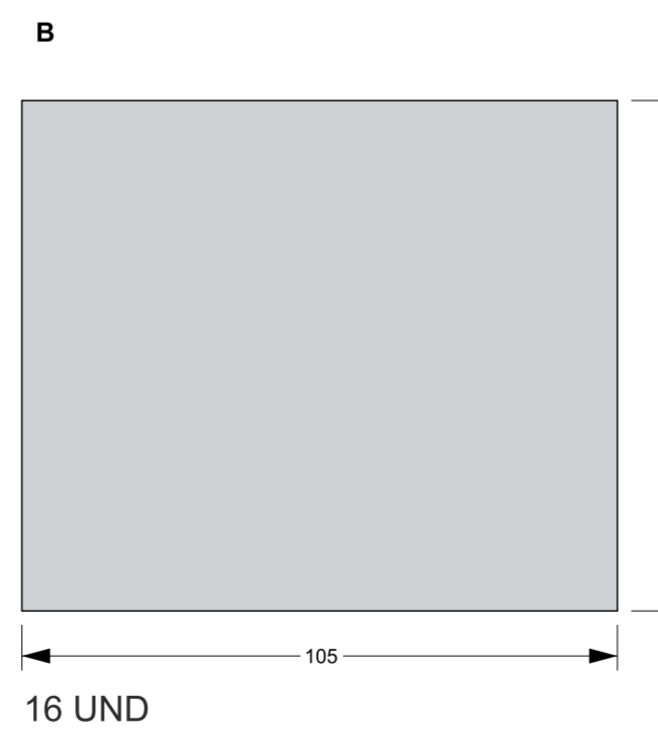

SEGUNDO PAVIMENTO

ADESIVAGEM TIPO A





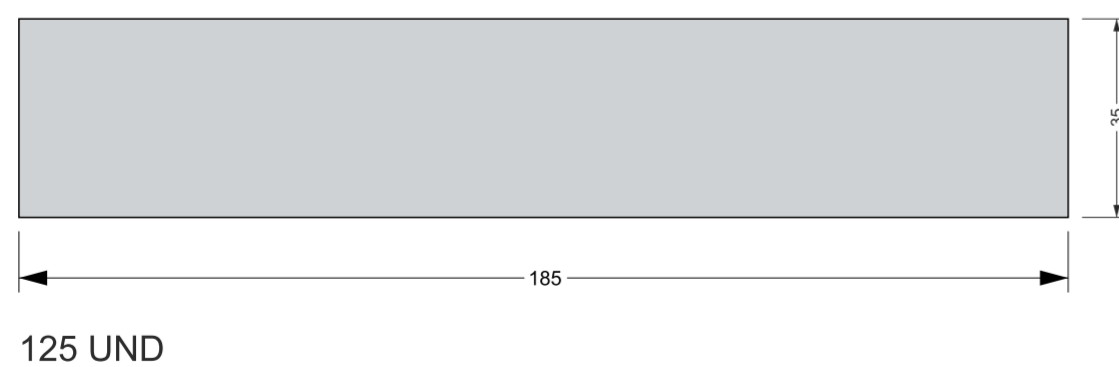


MAPA DE IMPLANTAÇÃO



SEGUNDO PAVIMENTO

ADESIVAGEM TIPO C

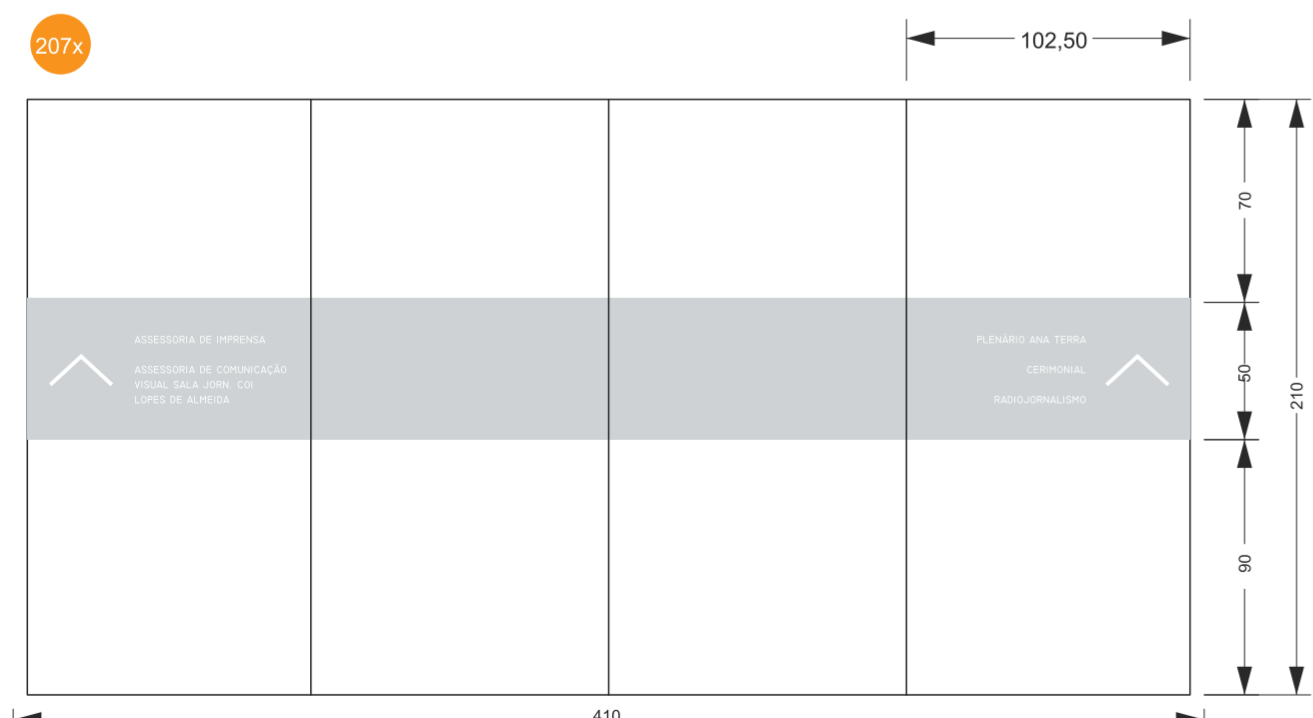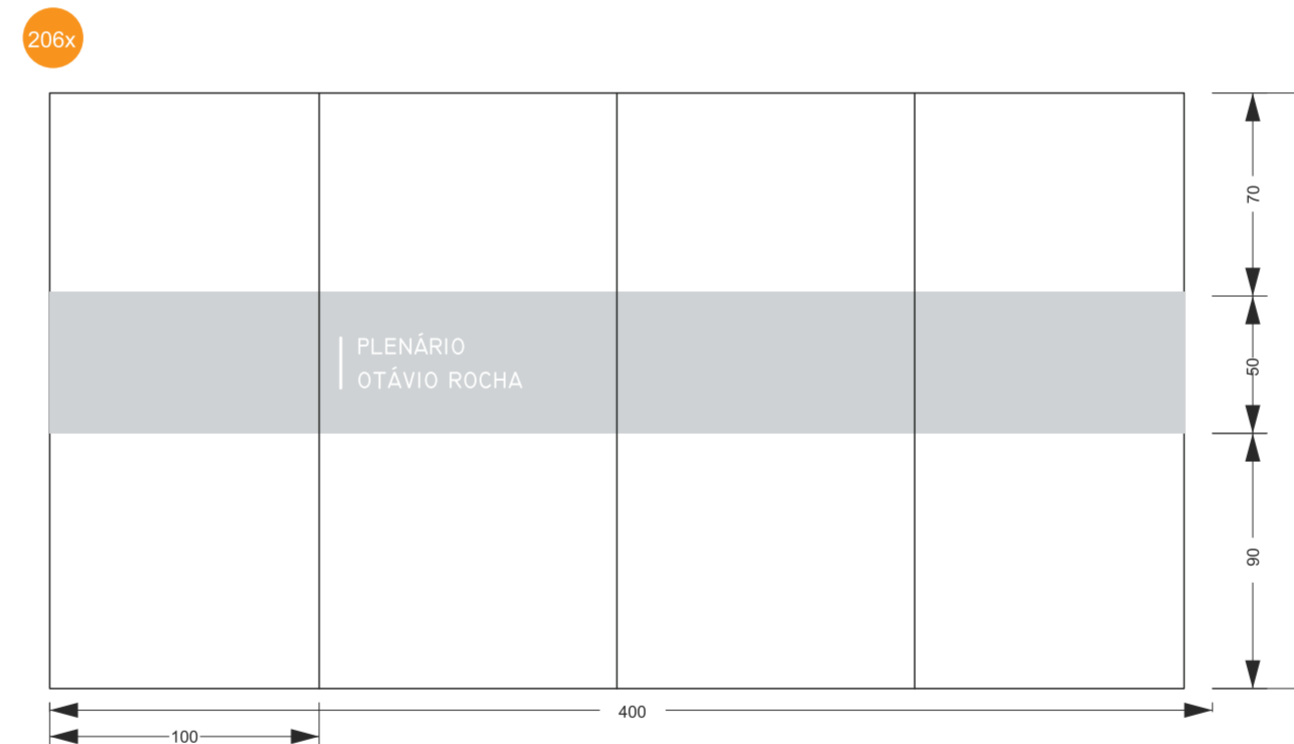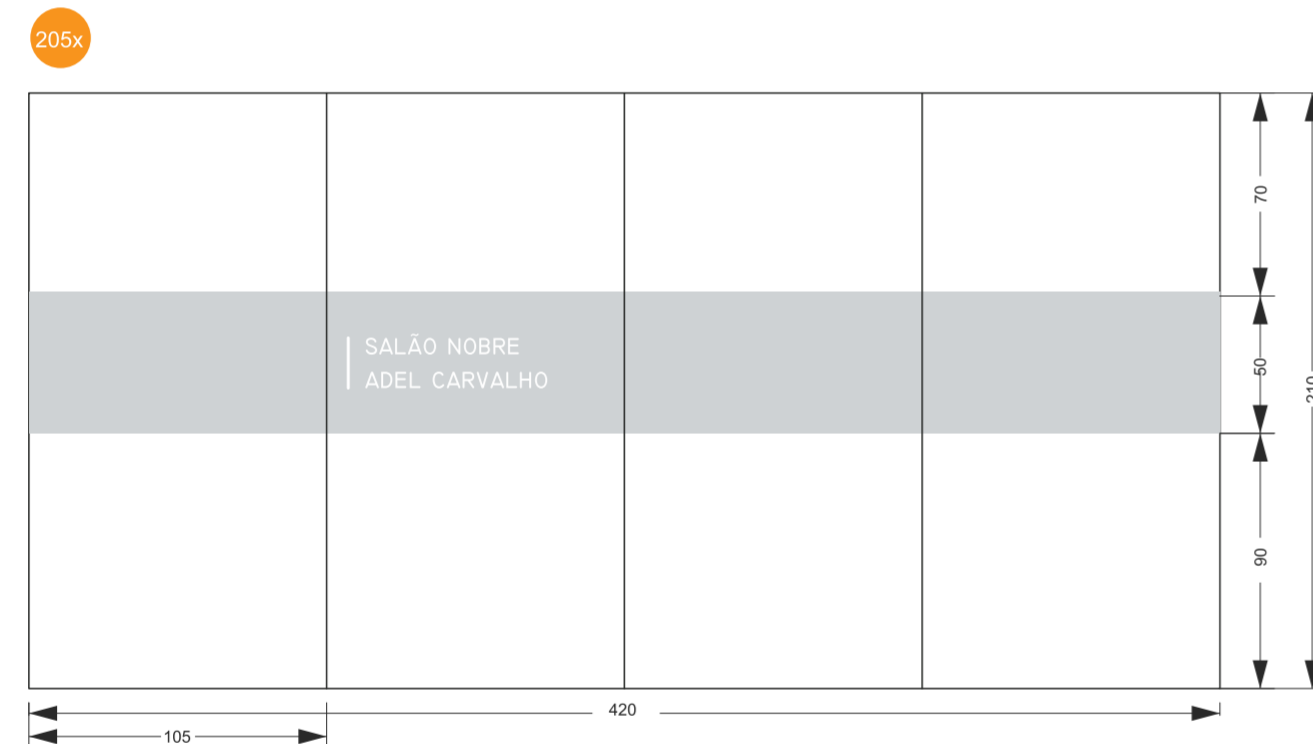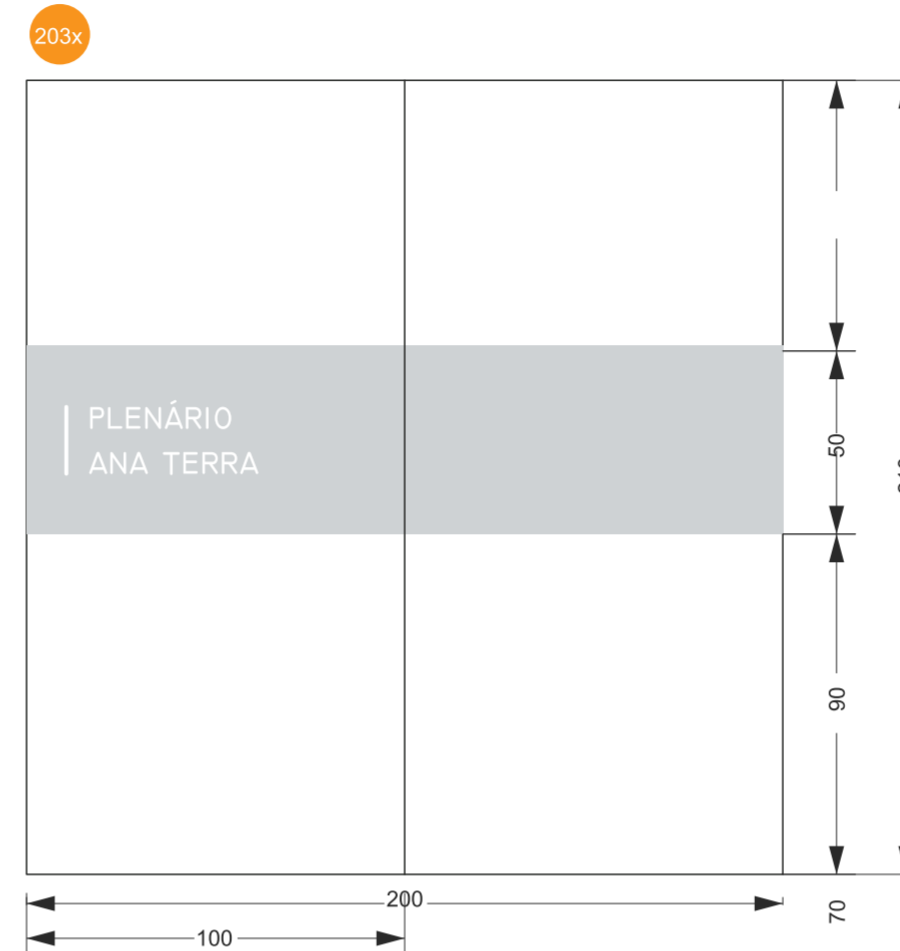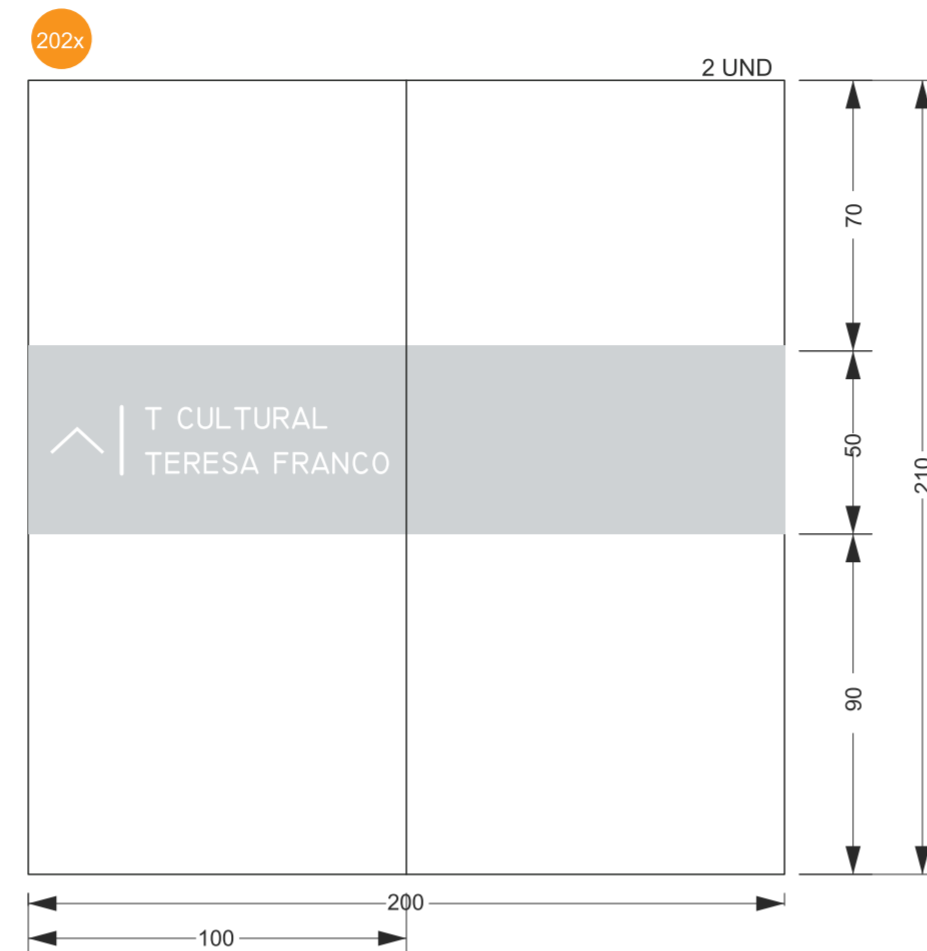

MAPA DE IMPLANTAÇÃO




TERCEIRO PAVIMENTO

SINALIZAÇÃO INDICATIVA TIPO AI

	<p>301a</p> <p>Porta</p> <p>301</p> <p>PEÇA FIXA (A+B)</p> <p>PEÇA MÓVEL (D)</p> <p>SALA DE REUNIÕES</p>	<p>Bandeira</p> <p>301</p>	<p>302a</p> <p>Porta</p> <p>302</p> <p>PEÇA FIXA (A+B)</p> <p>PEÇA MÓVEL (D)</p> <p>SALA DE REUNIÕES</p>	<p>Bandeira</p> <p>302</p>	<p>303a</p> <p>Porta</p> <p>303</p> <p>PEÇA FIXA (A+B)</p> <p>PEÇA MÓVEL (D)</p> <p>SALA DE REUNIÕES</p>	<p>Bandeira</p> <p>303</p>	<p>304a</p> <p>Porta</p> <p>304</p> <p>PEÇA FIXA (A+B)</p> <p>PEÇA MÓVEL (D)</p> <p>CEDECOND COMISSÃO DE DEFESA DO CONSUMIDOR, DIRETOR HUMANOS E SEGURANÇA URBANA</p>	<p>Bandeira</p> <p>304</p>	<p>306a</p> <p>Porta</p> <p>306</p> <p>PEÇA FIXA (A+B)</p> <p>PEÇA MÓVEL (D)</p> <p>CUTHAB COMISSÃO DE URBANIZAÇÃO, TRANSPORTES E HABITAÇÃO</p>	<p>Bandeira</p> <p>306</p>	<p>308a</p> <p>Porta</p> <p>308</p> <p>PEÇA FIXA (A+B)</p> <p>PEÇA MÓVEL (D)</p> <p>CECE COMISSÃO DE EDUCAÇÃO, CULTURA, ESPORTE E JUVENTUDE</p>	<p>Bandeira</p> <p>308</p>	<p>310a</p> <p>Porta</p> <p>310</p> <p>PEÇA FIXA (A+B)</p> <p>PEÇA MÓVEL (D)</p> <p>COSMAN COMISSÃO DE SAÚDE E MEIO AMBIENTE</p>	<p>Bandeira</p> <p>310</p>
	<p>311a</p> <p>Porta</p> <p>311</p> <p>PEÇA FIXA (A+B)</p> <p>PEÇA MÓVEL (D)</p> <p>BANCADA PP</p>	<p>Bandeira</p> <p>311</p>	<p>312a</p> <p>Porta</p> <p>312</p> <p>PEÇA FIXA (A+B)</p> <p>PEÇA MÓVEL (D)</p> <p>CEFOP COMISSÃO DE ECONOMIA, FINANÇA, ORÇAMENTO E DO REPOSIÇÃO</p>	<p>Bandeira</p> <p>312</p>	<p>313a</p> <p>Porta</p> <p>313</p> <p>PEÇA FIXA (A+B)</p> <p>PEÇA MÓVEL (D)</p>	<p>Bandeira</p> <p>313</p>	<p>314a</p> <p>Porta</p> <p>314</p> <p>PEÇA FIXA (A+B)</p> <p>PEÇA MÓVEL (D)</p> <p>CCJ COMISSÃO DE CONSTITUIÇÃO E JUSTIÇA</p>	<p>Bandeira</p> <p>314</p>	<p>315a</p> <p>Porta</p> <p>315</p> <p>PEÇA FIXA (A+B)</p> <p>PEÇA MÓVEL (D)</p> <p>BANCADA DO PDT</p>	<p>Bandeira</p> <p>315</p>				
	<p>316a</p> <p>Porta</p> <p>316</p> <p>PEÇA FIXA (A+B)</p> <p>PEÇA MÓVEL (D)</p> <p>SEÇÃO DAS COMISSÕES</p>	<p>Bandeira</p> <p>316</p>	<p>317a</p> <p>Porta</p> <p>317</p> <p>PEÇA FIXA (A+B)</p> <p>PEÇA MÓVEL (D)</p> <p>BANCADA REPUBLICANOS</p>	<p>Bandeira</p> <p>317</p>	<p>318a</p> <p>Porta</p> <p>318</p> <p>PEÇA FIXA (A+B)</p> <p>PEÇA MÓVEL (D)</p>	<p>Bandeira</p> <p>318</p>	<p>319a</p> <p>Porta</p> <p>319</p> <p>PEÇA FIXA (A+B)</p> <p>PEÇA MÓVEL (D)</p> <p>BANCADA MDB</p>	<p>Bandeira</p> <p>319</p>	<p>320a</p> <p>Porta</p> <p>320</p> <p>PEÇA FIXA (A+B)</p> <p>PEÇA MÓVEL (D)</p> <p>ABECAPA</p>	<p>Bandeira</p> <p>320</p>				

MAPA DE IMPLANTAÇÃO

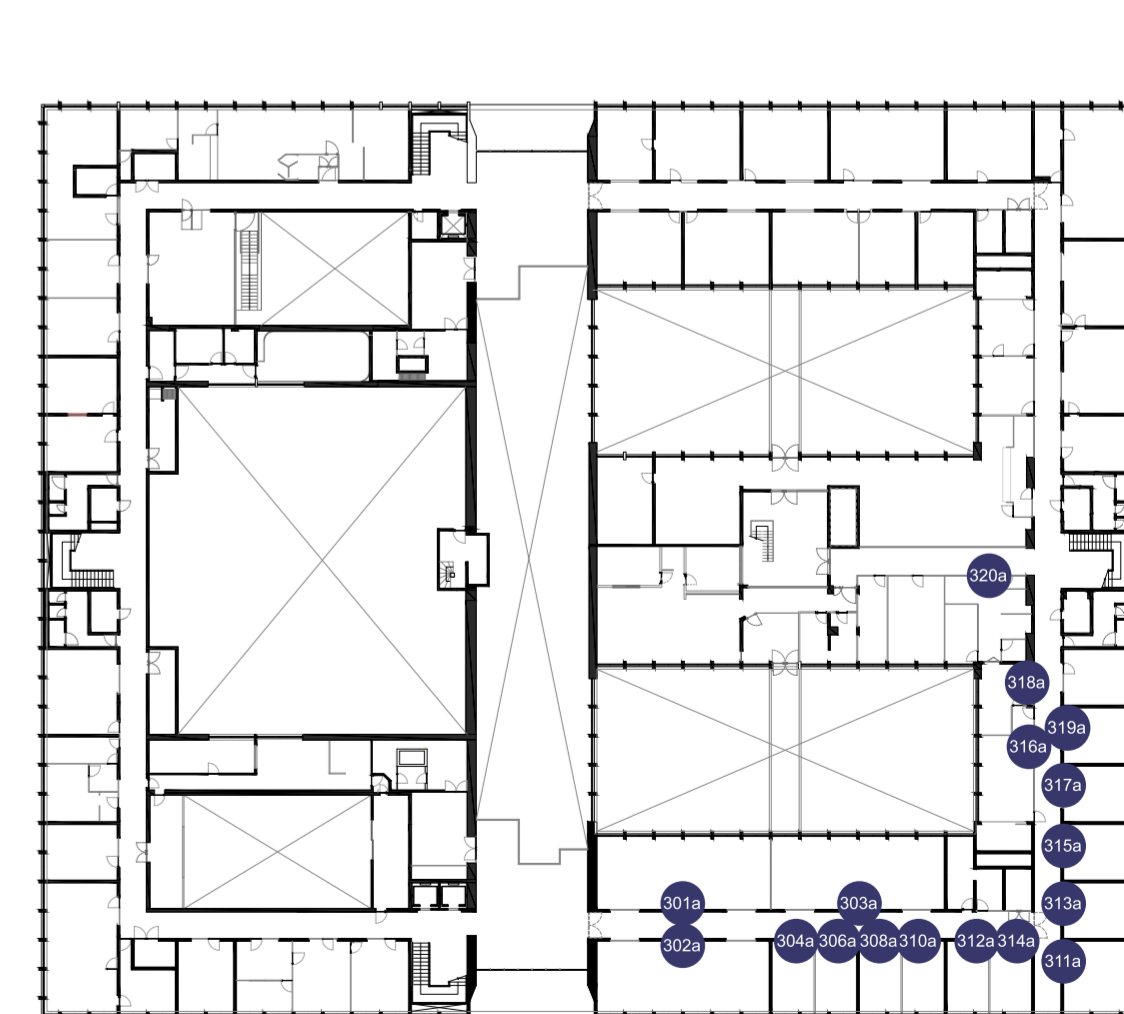

TERCEIRO PAVIMENTO


SINALIZAÇÃO INDICATIVA TIPO AI

	321a	322a	323a	324a	325a	326a	328a
PEÇA FIXA (A+B)	Porta: 321 Bandeira: 321	Porta: 322 Bandeira: 322	Porta: 323 Bandeira: 323	Porta: 324 Bandeira: 324	Porta: 325 Bandeira: 325	Porta: 326 Bandeira: 326	Porta: 328 Bandeira: 328
PEÇA MÓVEL (D)	BANCADA PSBD	BANHEIRO MASCULINO	BANCADA CIDADANIA	BANHEIRO FEMININO	ASSESSORIA DE INFORMÁTICA	BIBLIOTECA JORNALISTA ALBERTO ANDRÉ	PROCURADORIA DA MULHER

	329a	330a	333a	336a	337a
Porta	329	330	333	336	337
Bandeira	329	330	333	336	337
PEÇA MÓVEL (D)	PROCURADORIA-GERAL	BANCADA DO PSD	BANCADA PT		BANCADA PODEMOS

	338a	339a	340a	341a	346a
Porta	338	339	340	341	346
Bandeira	338	339	340	341	346
PEÇA MÓVEL (D)	SETOR DE ATAS	SERVIÇO DE TÉCNICA LEGISLATIVA	SEÇÃO DE REGISTRO E ANAIS	SEÇÃO E SETOR LEGISLATIVO	

MAPA DE IMPLANTAÇÃO

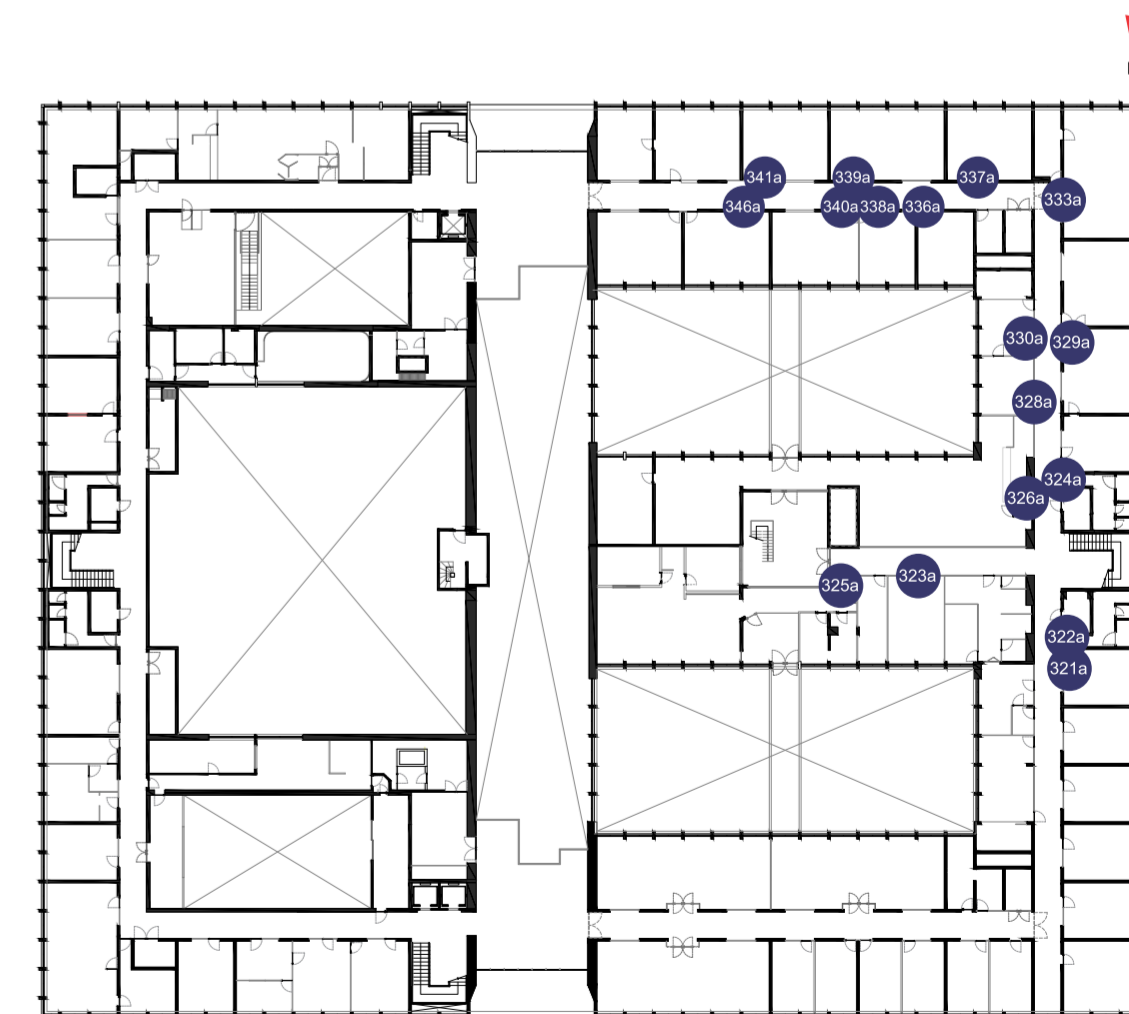

TERCEIRO PAVIMENTO


SINALIZAÇÃO INDICATIVA TIPO AI

	347a	348a	350a	351a	352a	358a	365a							
PEÇA FIXA (A+B)	Porta 347	Bandeira 347	Porta 348	Bandeira 348	Porta 350	Bandeira 350	Porta 351	Bandeira 351	Porta 352	Bandeira 352	Porta 358	Bandeira 358	Porta 365	Bandeira 365
PEÇA MÓVEL (D)	SECRETARIA LEGISLATIVA	SECRETARIA ESCOLA DO LEGISLATIVO	SALA DE AULA ESCOLA DO LEGISLATIVO	BANRISUL	TV CÂMARA	SETOR DE SONORIZAÇÃO	SEÇÃO DE FOTOGRAFIA SALA JAIRO BRANDEBURSKI							

	369a	373a	374a	376a	381a
Porta	369	373	374	376	381
Bandeira	369	373	374	374	381
	TV CÂMARA	SERVIÇO DE SEGURANÇA PARLAMENTAR	BANHEIRO MASCULINO	BANHEIRO FEMININO	

	385a	387a	389a	391a
Porta	385	387	389	391
Bandeira	385	387	389	391
	BANCADA PL			

MAPA DE IMPLANTAÇÃO

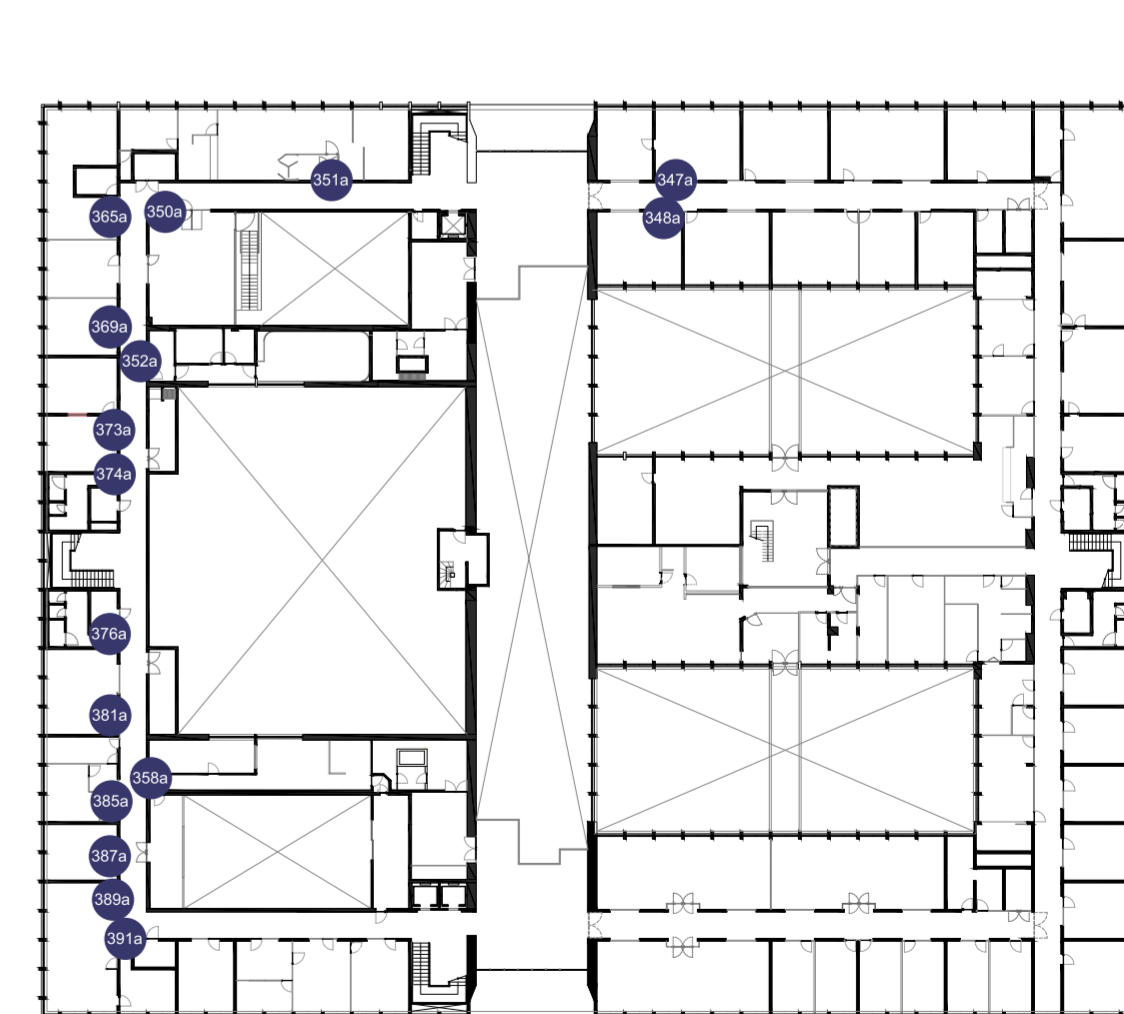

TERCEIRO PAVIMENTO

SINALIZAÇÃO INDICATIVA TIPO AI


	395a	397a	398a	399a
	Porta	Porta	Porta	Porta
	Bandeira	Bandeira	Bandeira	Bandeira
PEÇA FIXA (A+B)	395	397	398	399
PEÇA MÓVEL (D)				

TERCEIRO PAVIMENTO

SINALIZAÇÃO INDICATIVA TIPO C

305c	309c	332c	334c	361c	354c	356c	364c
Porta	Porta	Porta	Porta	Porta	Porta	Porta	Porta
305	309	332	334	361	354	356	364
COPA	DEPÓSITO	DEPÓSITO	COPA USO EXCLUSIVO DOS FUNCIONÁRIOS	CLIMATIZAÇÃO	CLIMATIZAÇÃO	CLIMATIZAÇÃO	CLIMATIZAÇÃO
366c	375c	377c	393c				
Porta	Porta	Porta	Porta				
366	375	377	393				
CLIMATIZAÇÃO	DEPÓSITO DA TV CÂMARA	COPA SONORIZAÇÃO	CLIMATIZAÇÃO				

MAPA DE IMPLANTAÇÃO

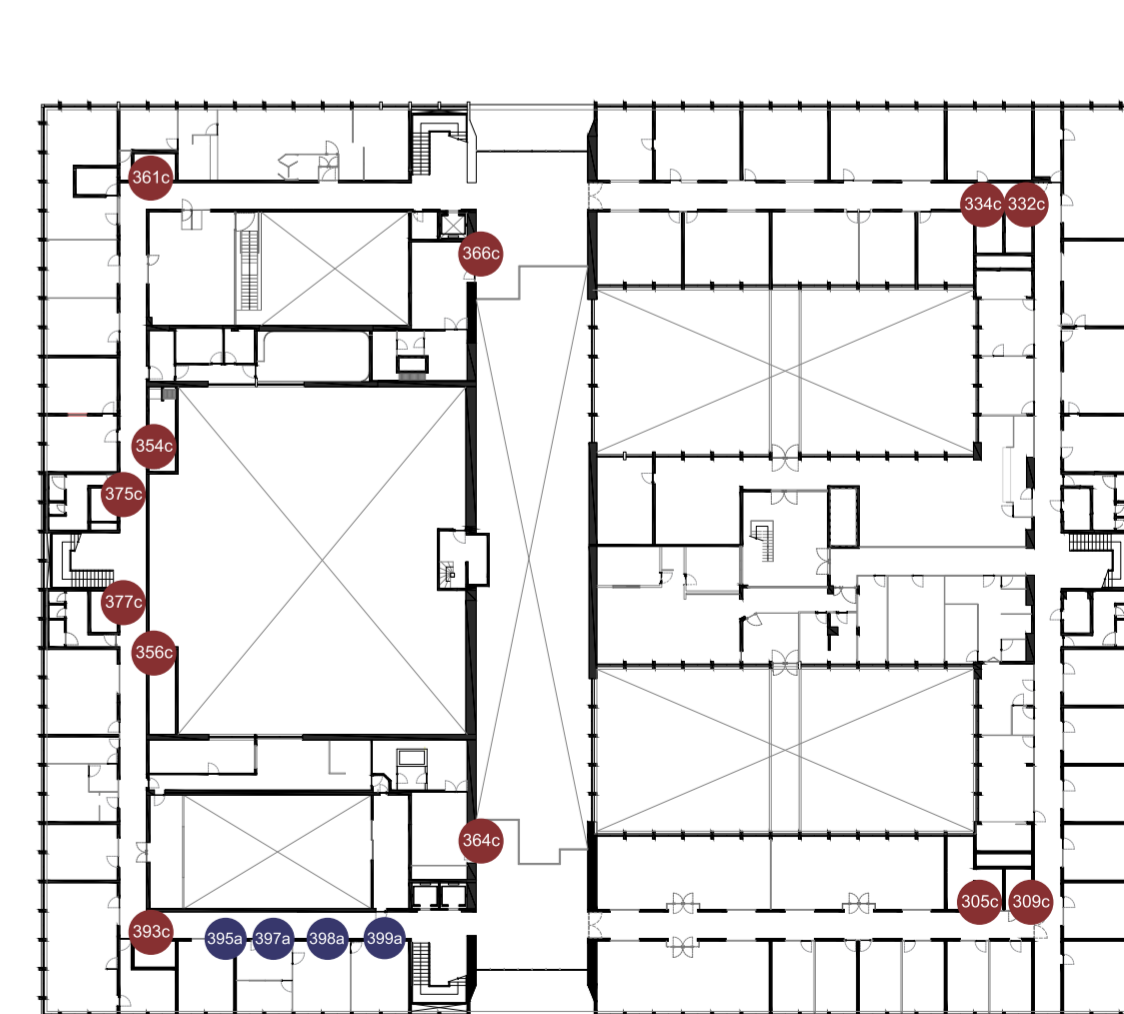


TERCEIRO PAVIMENTO

SINALIZAÇÃO INDICATIVA TIPO B

<p>301b</p> <p>Porta</p> <p>SHAFT 301</p>	<p>302b</p> <p>Porta</p> <p>DEPÓSITO</p> <p>2 UND</p>	<p>303b</p> <p>Porta</p> <p>CLIMATIZAÇÃO</p>	<p>304b</p> <p>Porta</p> <p>PROCURADOR-GERAL</p>	<p>305b</p> <p>Porta</p> <p>SHAFT 304</p>	<p>306b</p> <p>Porta</p> <p>DIRETOR LEGISLATIVO</p>	<p>307b</p> <p>Porta</p> <p>COFA</p>	<p>308b</p> <p>Porta</p> <p>MEZANINO TEATRO</p> <p>ACESSO RESTRITO</p>	<p>309b</p> <p>Porta</p> <p>SOM TEATRO</p> <p>ACESSO RESTRITO</p>	<p>311b</p> <p>Porta</p> <p>SERVIDORES COMUNICAÇÃO</p>	<p>312b</p> <p>Porta</p> <p>DESENVOLVIMENTO</p>
<p>313b</p> <p>Porta</p> <p>SALA DE REUNIÕES</p>	<p>314b</p> <p>Porta</p> <p>DEPÓSITO I</p>	<p>315b</p> <p>Porta</p> <p>DEPÓSITO 2</p>	<p>316b</p> <p>Porta</p> <p>DEPÓSITO 3</p>	<p>317b</p> <p>Porta</p> <p>PROCURADOR</p> <p>SALA I</p>	<p>318b</p> <p>Porta</p> <p>PROCURADOR</p> <p>SALA 2</p>	<p>319b</p> <p>Porta</p> <p>PROCURADOR</p> <p>SALA 3</p>	<p>320b</p> <p>Porta</p> <p>PROCURADOR</p> <p>SALA 4</p>	<p>321b</p> <p>Porta</p> <p>PROCURADOR</p> <p>SALA 5</p>	<p>322b</p> <p>Porta</p> <p>GABINETES</p> <p>SALA DE REUNIÃO</p>	

MAPA DE IMPLANTAÇÃO

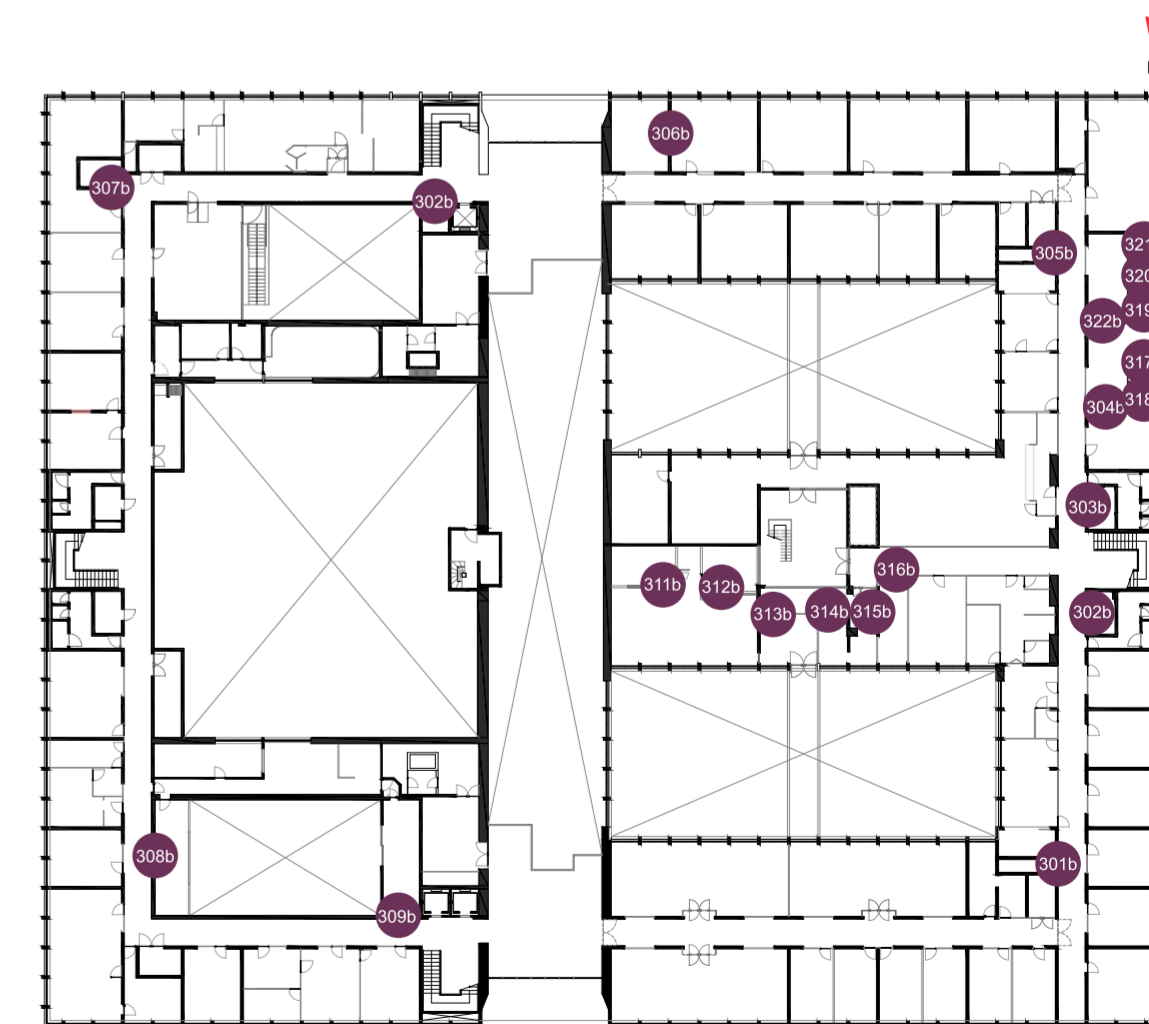

TERCEIRO PAVIMENTO

SINALIZAÇÃO DIRECIONAL TIPO 1A

301d


ELEVADORES	🚪
BANHEIROS	♿
TV CÂMARA	📺
ESCOLA DO LEGISLATIVO	🎓
BANRISUL	🏠

302d

SALAS DE REUNIÃO	🗨️
BANHEIROS	♿
BIBLIOTECA	📖
COMISSÕES	👥
BANCADA DOS PARTIDOS	🗳️
ASSESSORIA DE INFORMÁTICA	💻
PROCURADORIA-GERAL	⚖️
DIRETORIA LEGISLATIVA	🏛️

308d

BANRISUL	🏠
ESCOLA DO LEGISLATIVO	🎓
TV CÂMARA	📺
BANHEIROS	♿

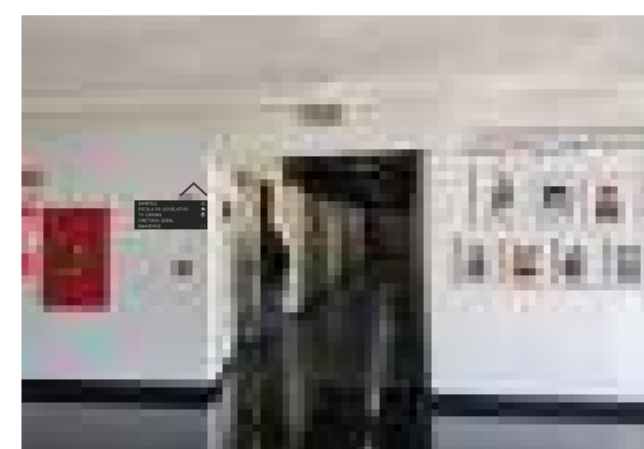

309d

DIRETORIA LEGISLATIVA	🏛️
BANCADAS DOS PARTIDOS	🗳️
PROCURADORIA-GERAL	⚖️
BIBLIOTECA	📖
BANHEIROS	♿

312d

TV CÂMARA	📺
ESCOLA DO LEGISLATIVO	🎓
BANRISUL	🏠

SONORIZAÇÃO

306d

ASSESSORIA DE INFORMÁTICA	💻
ACESSO AO TERRAÇO	🏡

TERCEIRO PAVIMENTO

SINALIZAÇÃO DIRECIONAL TIPO 1B

304d

< BANHEIROS	♿
< BANCADAS DOS PARTIDOS	🗳️
< BIBLIOTECA	📖
< PROCURADORIA-GERAL	⚖️
< ASSESSORIA DE INFORMÁTICA	💻

305d

BANHEIROS >	♿
BANCADAS DOS PARTIDOS >	🗳️
BIBLIOTECA >	📖
PROCURADORIA-GERAL >	⚖️

311d

< BANHEIROS	♿
< TV CÂMARA	📺




313d

BANHEIROS >	♿
TV CÂMARA >	📺
ESCOLA DO LEGISLATIVO >	🎓
BANRISUL >	🏠




MAPA DE IMPLANTAÇÃO

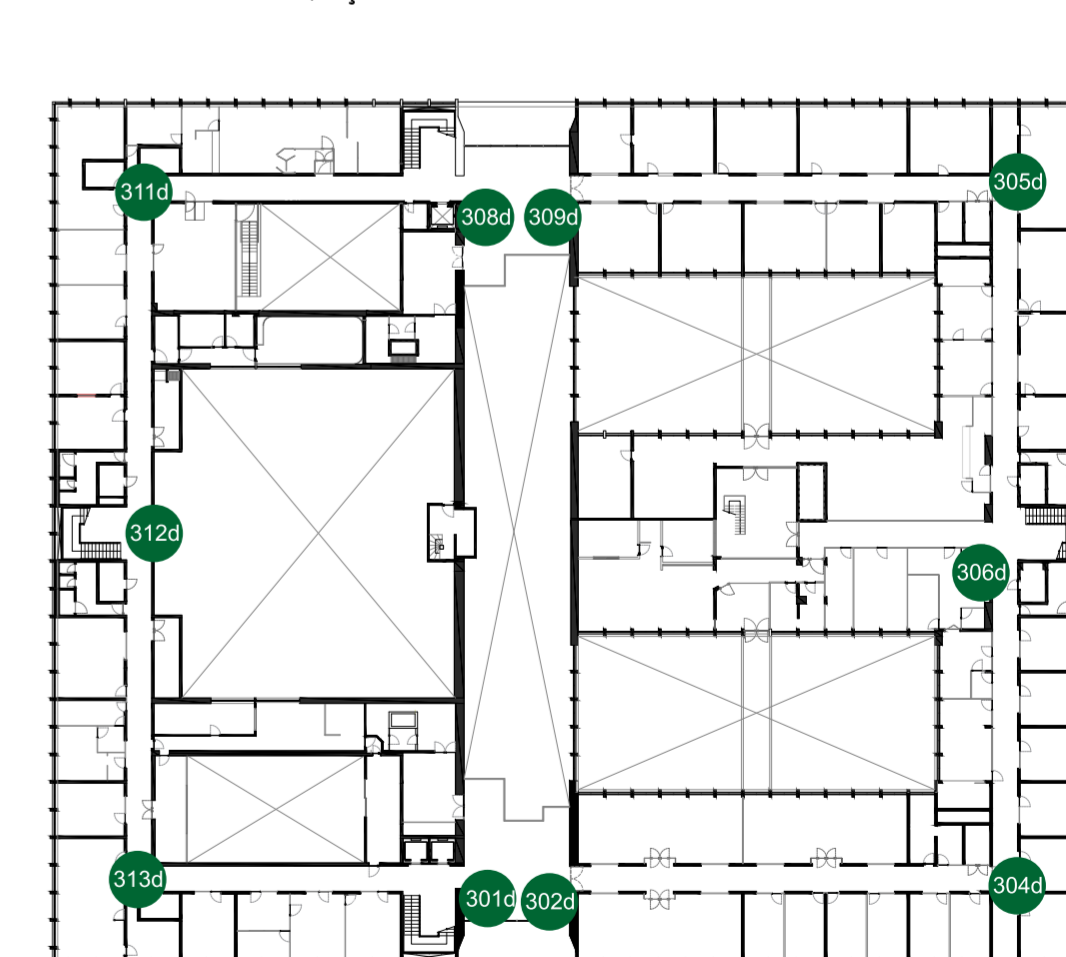

TERCEIRO PAVIMENTO


SINALIZAÇÃO DIRECIONAL TIPO 2A

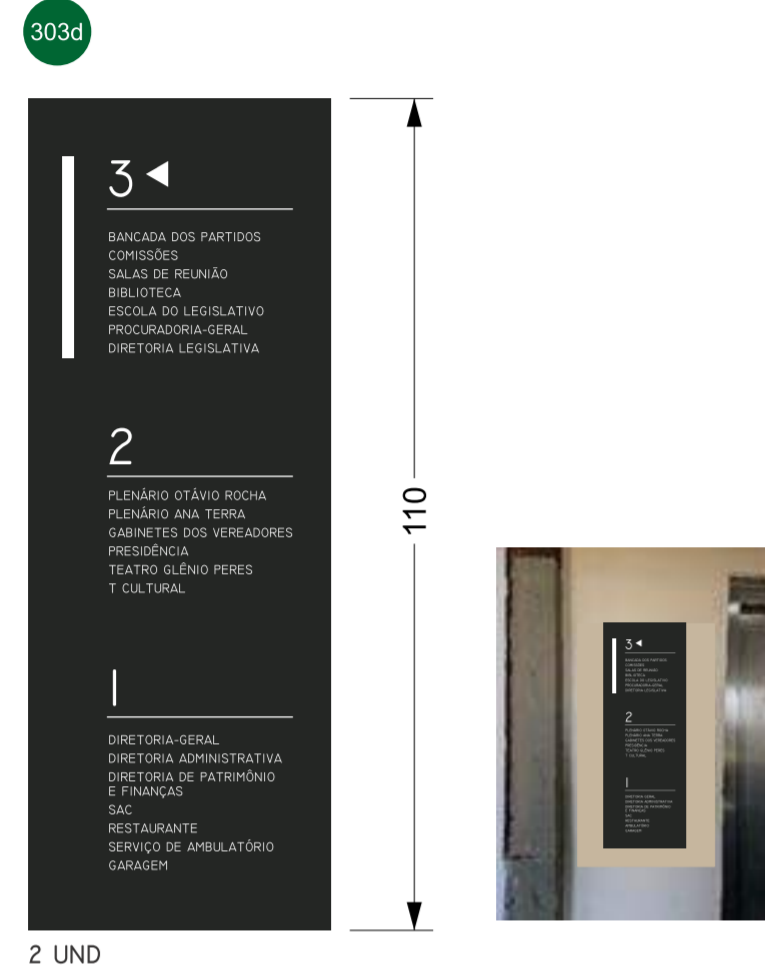

2 UND

SINALIZAÇÃO DIRECIONAL TIPO 2B

DETALHAMENTO

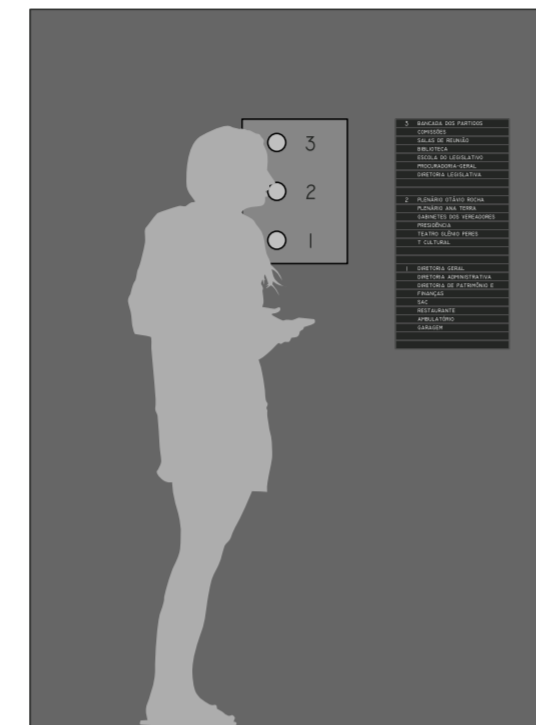

As sinalizações direcionais Tipo 2B são fixadas na parte interna dos elevadores, indicando as principais salas de cada andar.

São compostas por dois conjuntos de peças. O conjunto 1 é fixado na parede por meio de fita dupla face.

O conjunto 2 é conectado no conjunto 1 por meio de um ima, sendo substituível se necessário.

CONJUNTO 1 - FIXO: COLADO NA PAREDE

PEÇA A



Chapa acrílica opaca
PANTONE 419 XGC
e=#2mm, 2,25x30cm com ima de neodímio

Colada na parede com fita dupla face

PEÇA B

Ima de neodímio de
e=#2mm 1x12cm

Colado no centro da
peça A com cola tipo
Epóxi

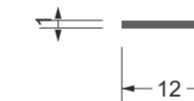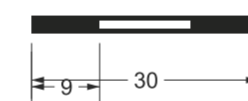

CONJUNTO 2 - REMOVÍVEL: CONECTADO POR SISTEMA MAGNÉTICO

PEÇA C

Chapa acrílica opaca
PANTONE 419 XGC
e=#2mm, 2,25x30cm com
texto recortado em vinil

Conectado no Conjunto 1
por magnetismo




Cor: branco
Fonte: Technic
Altura: 3cm

PEÇA D

Chapa de aço inox
430 e=#2mm
1x12cm

Colado no centro da
peça C com cola tipo
Epóxi

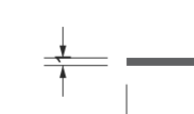


314d



SINALIZAÇÃO ELEVADORES - INTERNO
3 UND

TERCEIRO PAVIMENTO

SINALIZAÇÃO DIRECIONAL TIPO 4

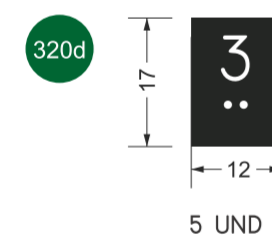


TERCEIRO PAVIMENTO

SINALIZAÇÃO DIRECIONAL TIPO 5



MAPA DE IMPLANTAÇÃO

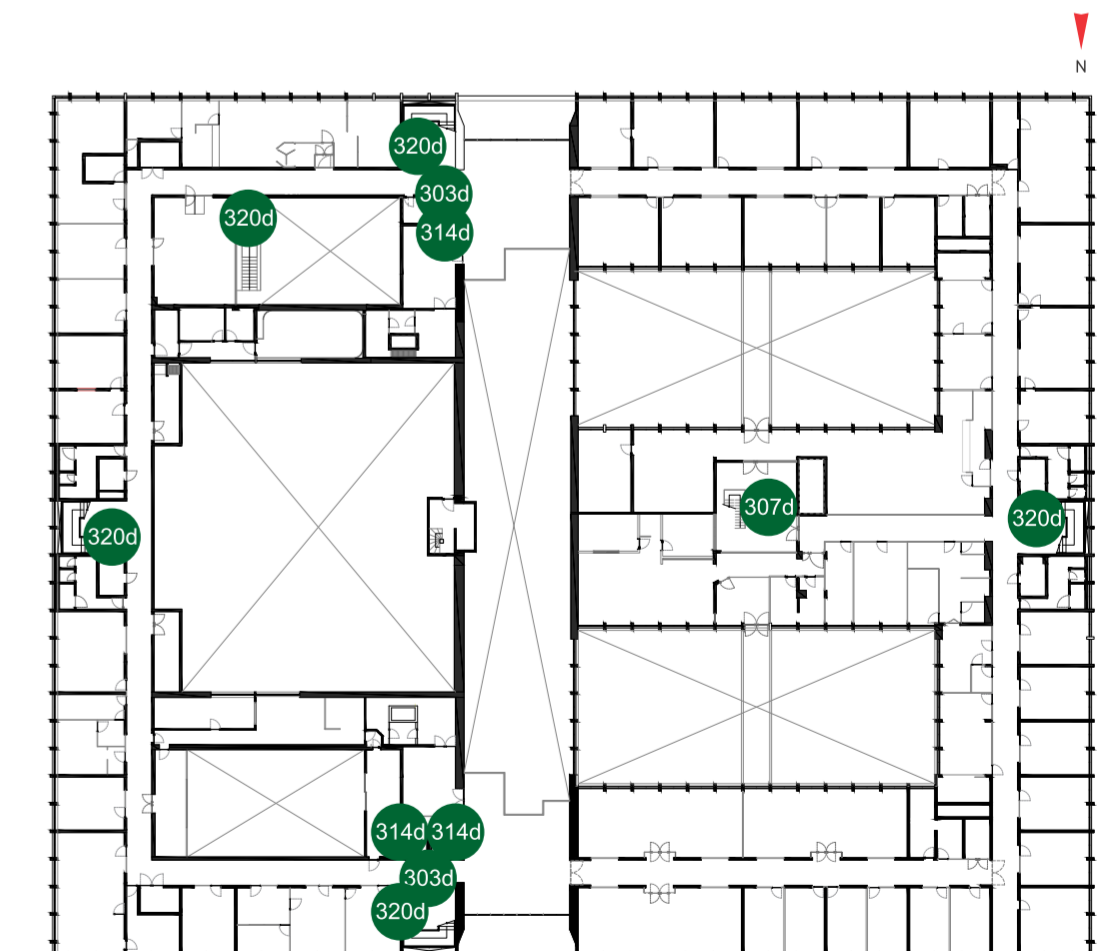


SINALIZAÇÃO DIRECIONAL TIPO 6

DETALHAMENTO



CHAPA BASE

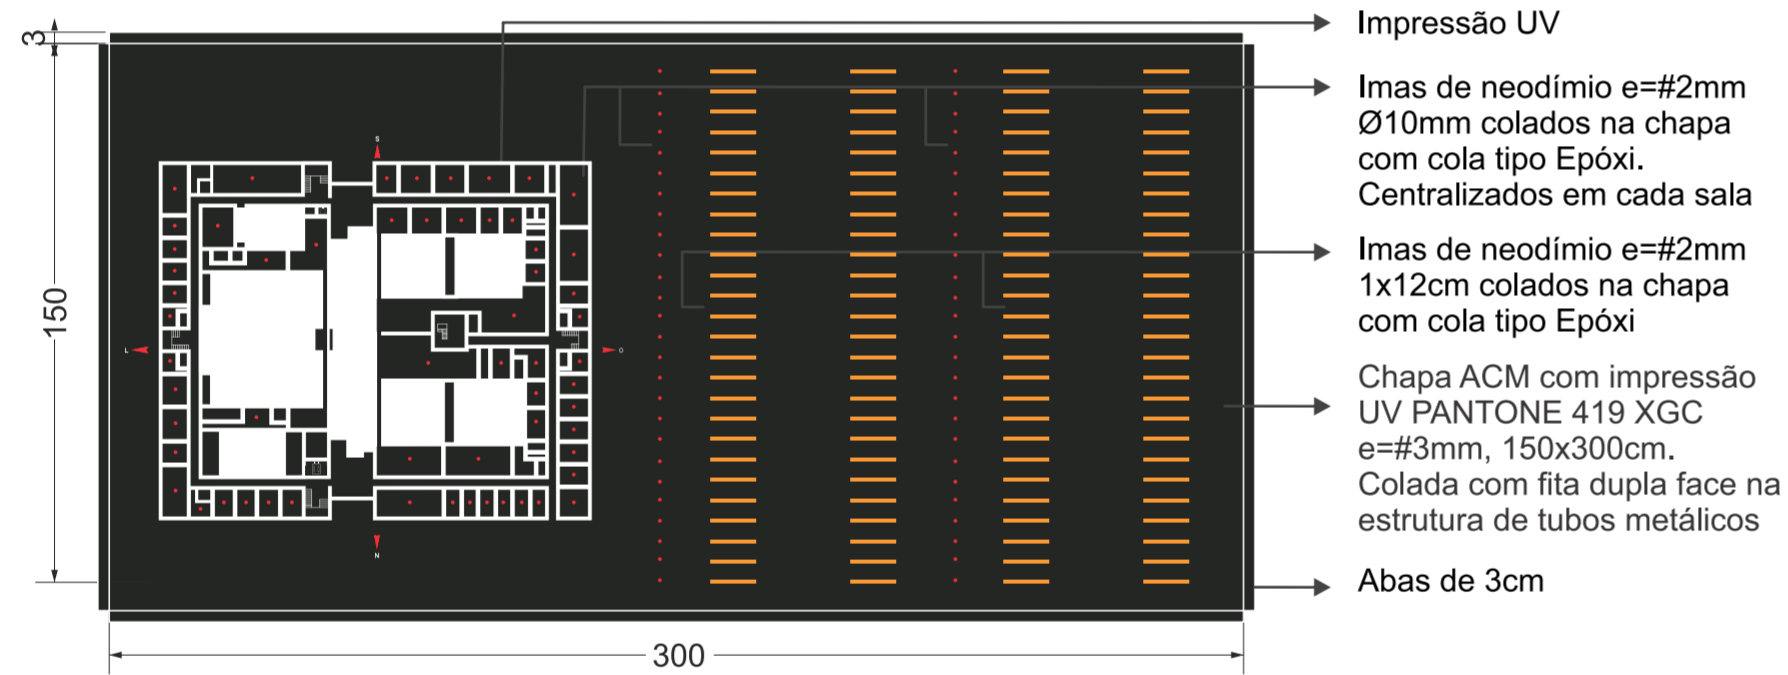

CONJUNTO 1 - MAPA TÁTIL


PEÇA A

Título em acrílico na cor branca. Colado na chapa com cola Epóxi



PEÇAS B


Peças de marcação das salas em inox 430 cor preta fosca Ø 4cm com texto recortado em vinil

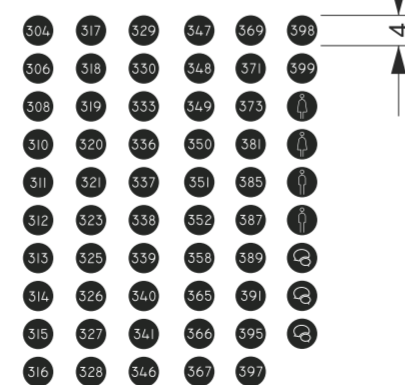

CONJUNTO 2 - LEDENDA

PEÇA A

Peças de legenda das salas em inox 430 cor preta fosca 5,4x69cm com texto recortado em vinil cor branca 2cm de altura


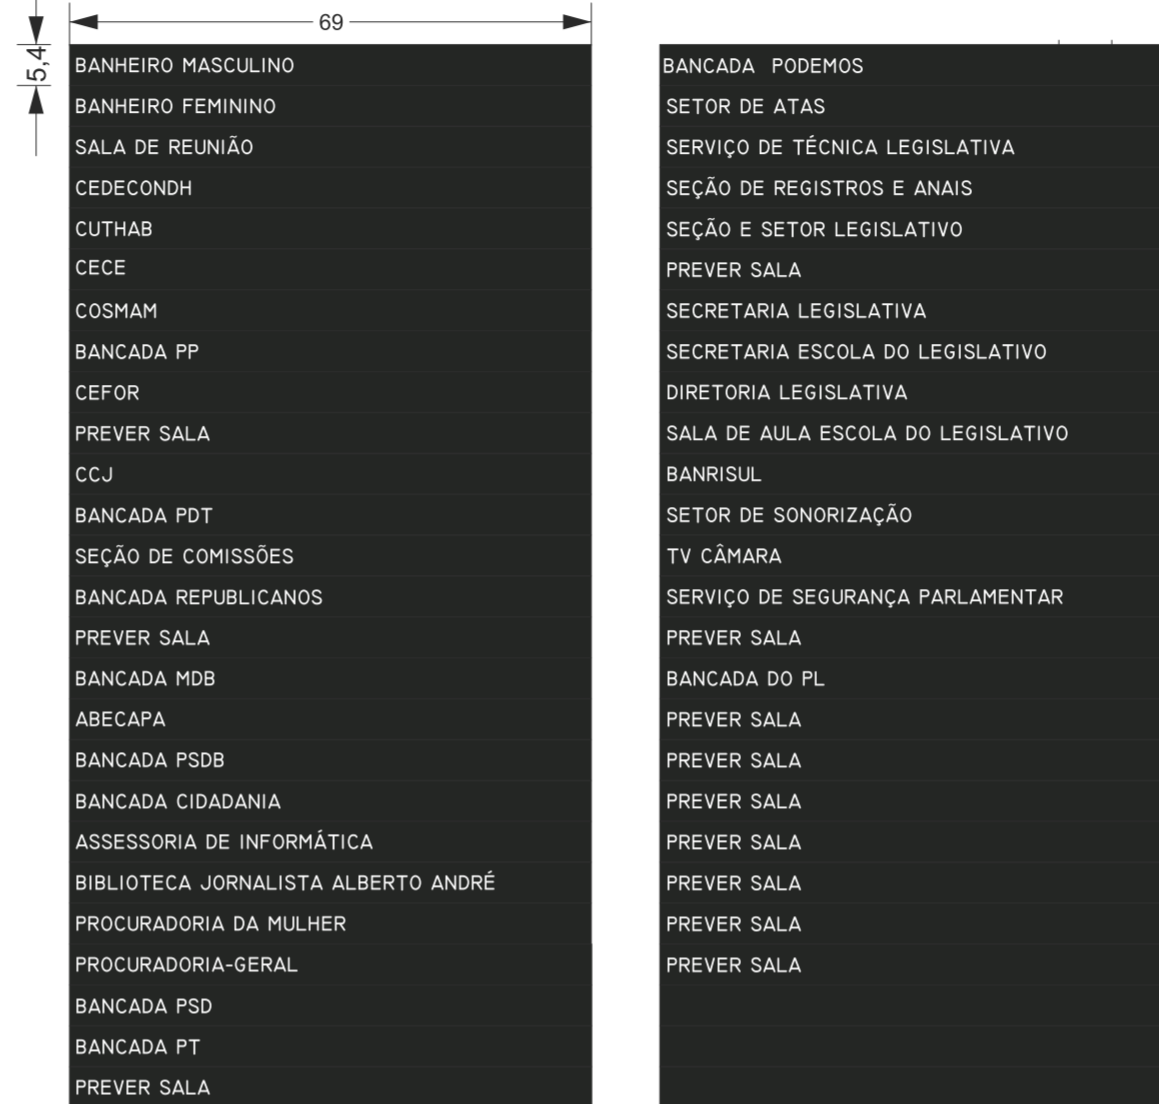


PEÇA B


Peças de numeração das salas em inox 430 cor preta fosca 5x7cm com texto recortado em vinil cor branca 3cm de altura



ESTRUTURA

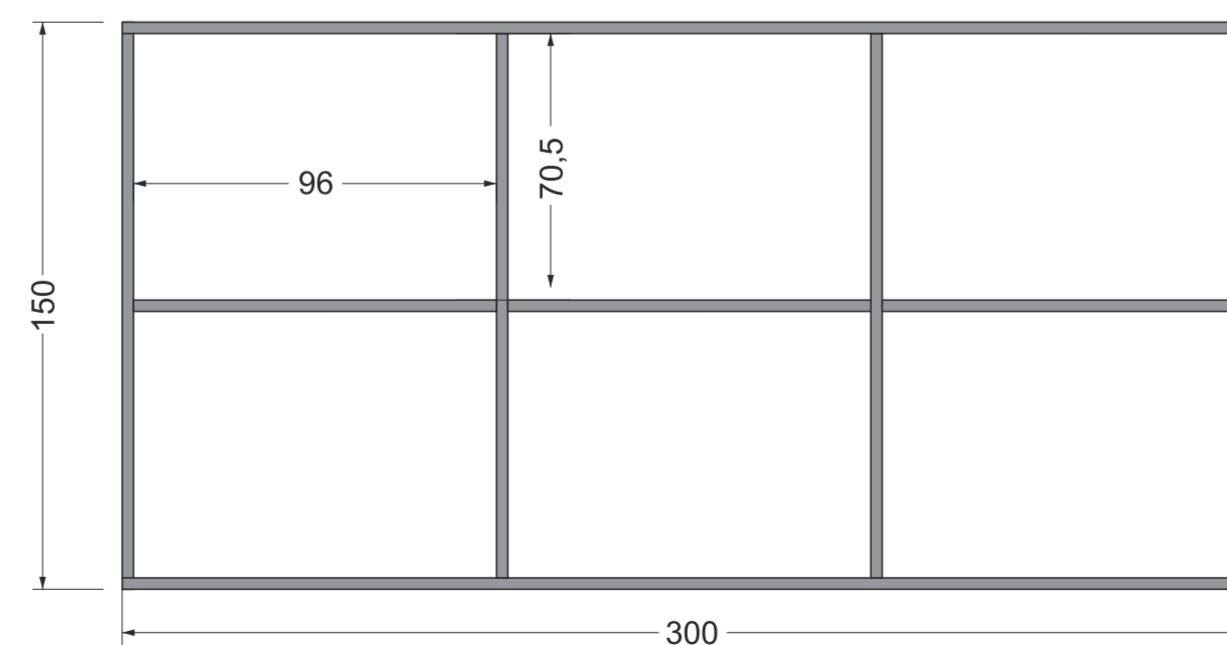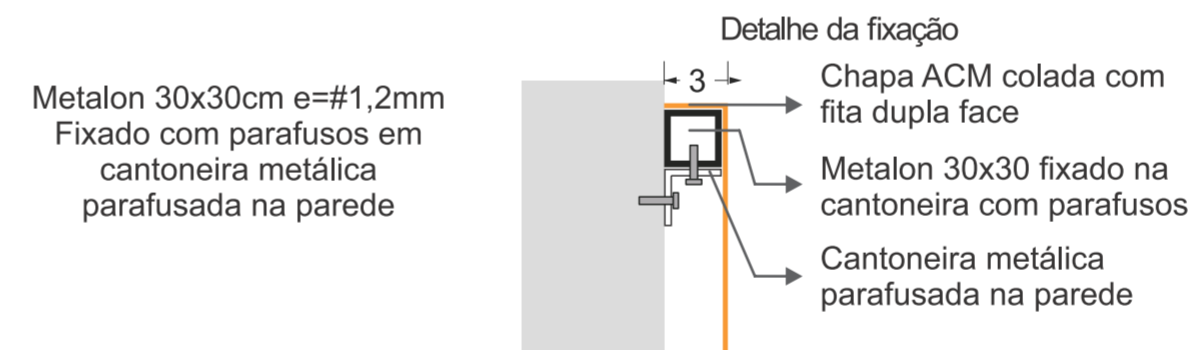

MAPA DE IMPLANTAÇÃO

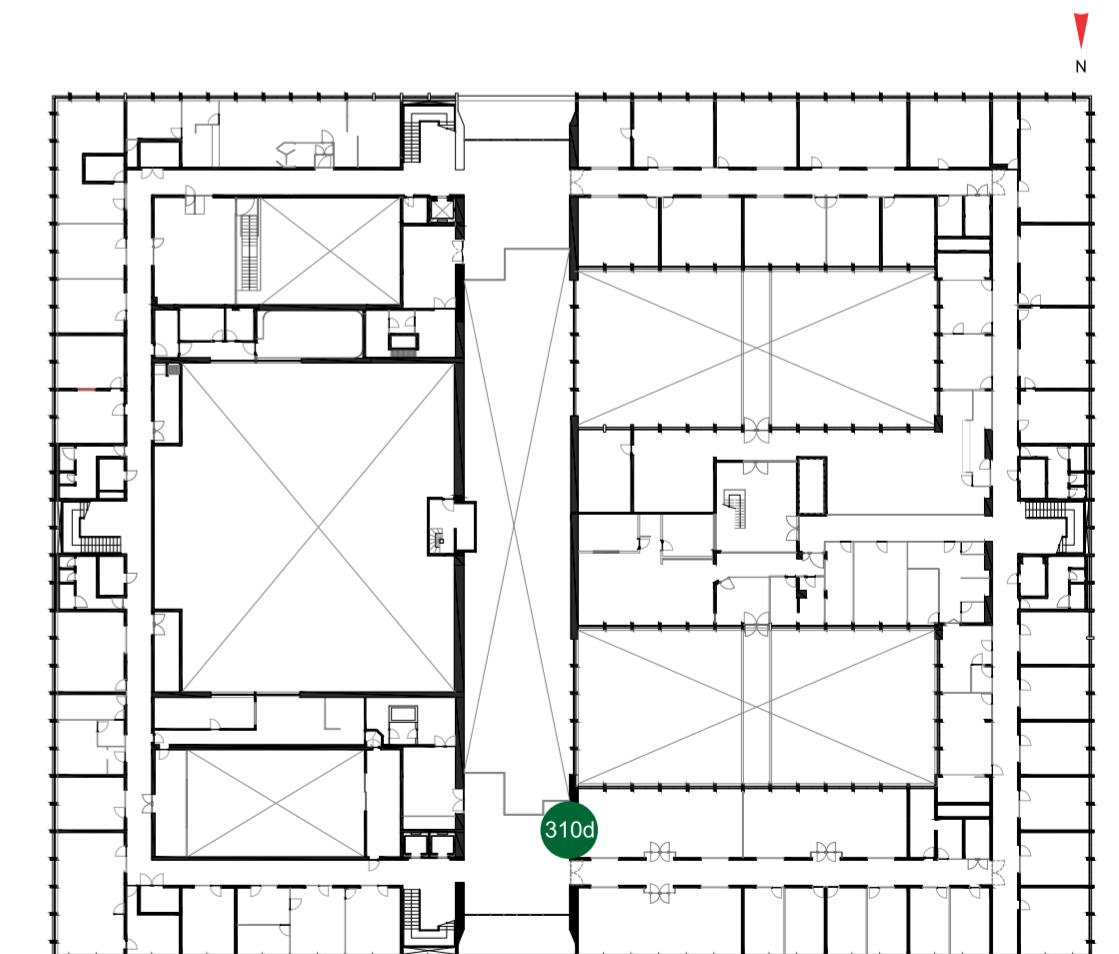

TERCEIRO PAVIMENTO


SINALIZAÇÃO INFORMATIVA TIPO F

301f



6 UND

302f

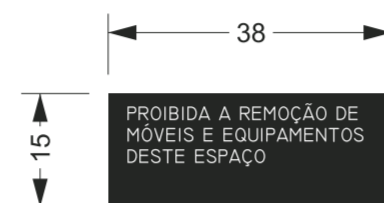

3 UND


As placas 302f e 303f serão instaladas diretamente na parede interna das salas de reunião.

303f



3 UND


304f

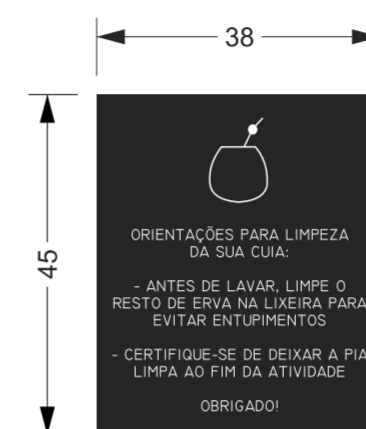

5 UND

TERCEIRO PAVIMENTO


ADESIVAGEM TIPO A

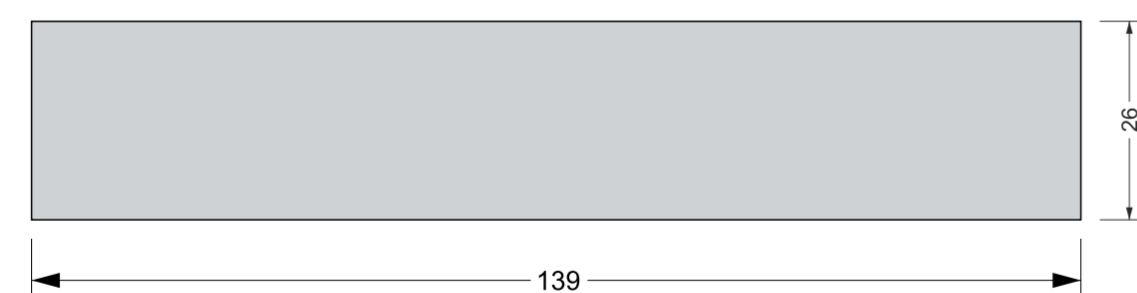

148 UND

TERCEIRO PAVIMENTO

ADESIVAGEM TIPO B

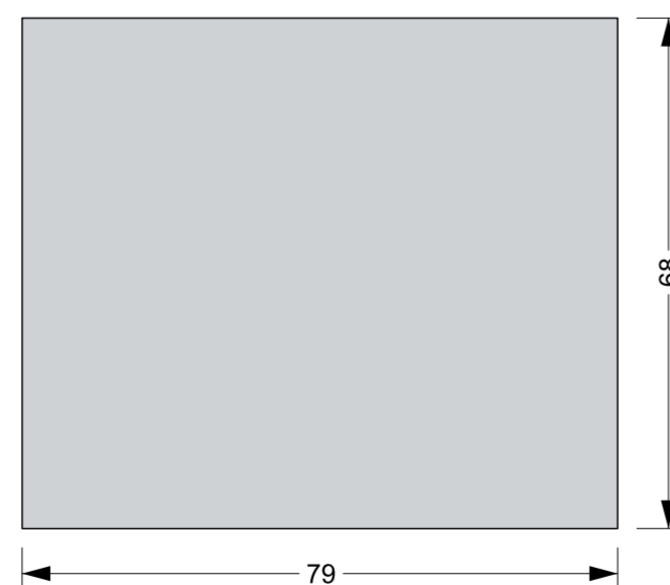


32 UND


TERCEIRO PAVIMENTO

SINALIZAÇÃO INFORMATIVA TIPO E


301e

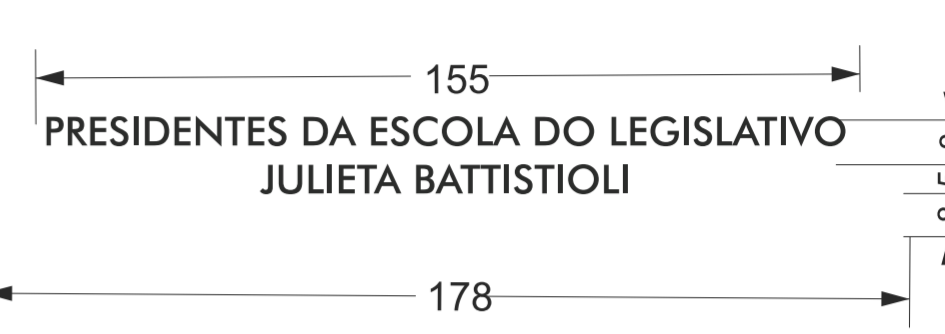

302e





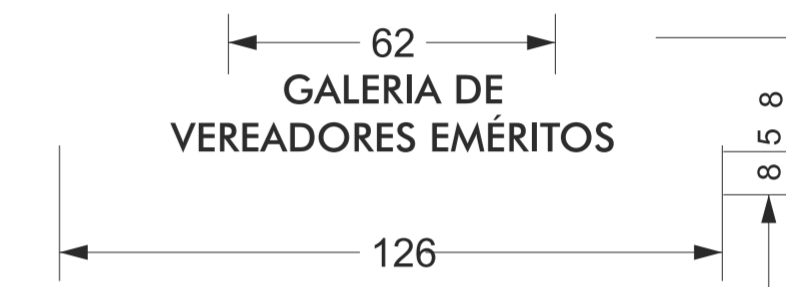


MAPA DE IMPLANTAÇÃO

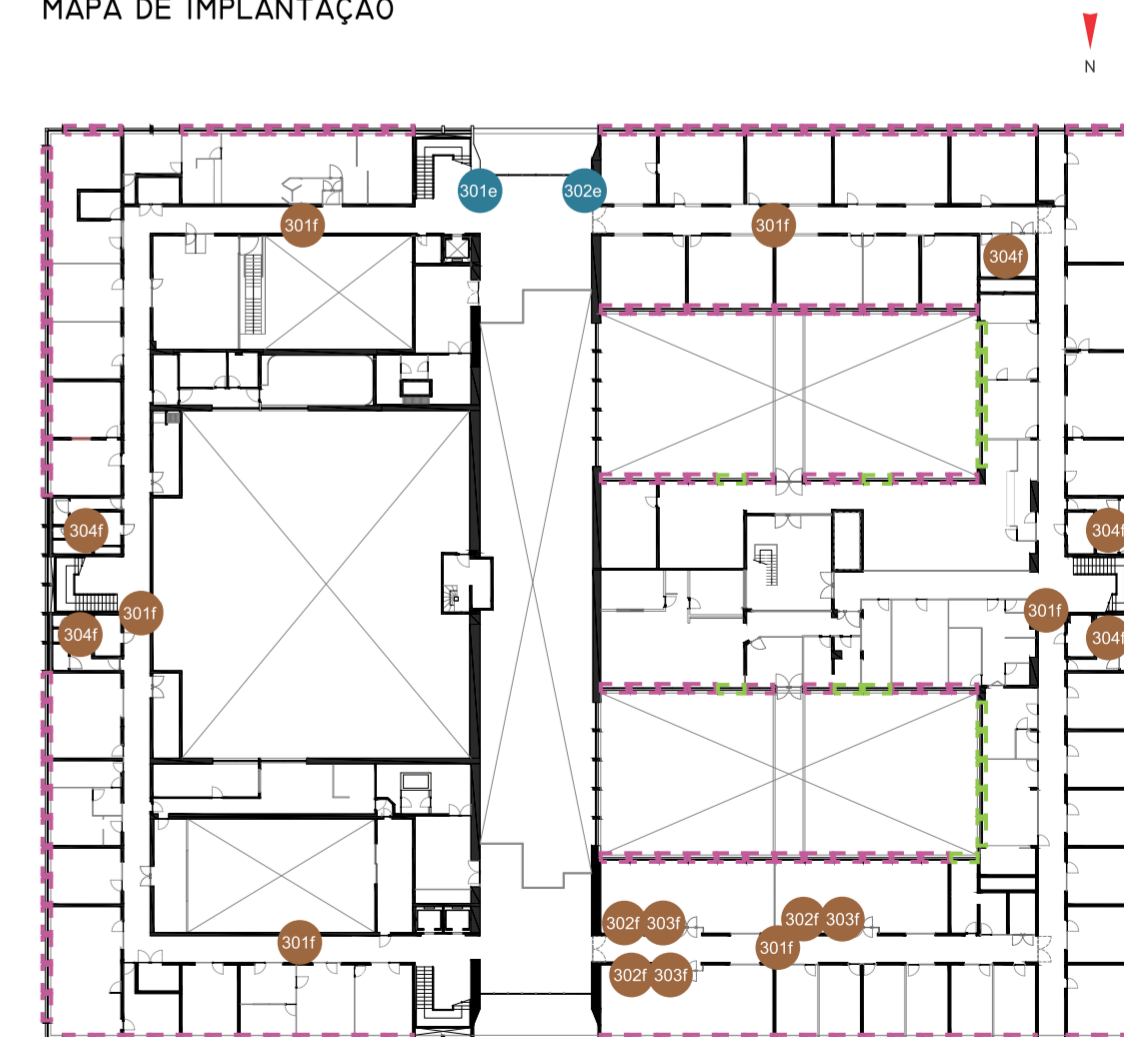


TERCEIRO PAVIMENTO

ADESIVAGEM TIPO C

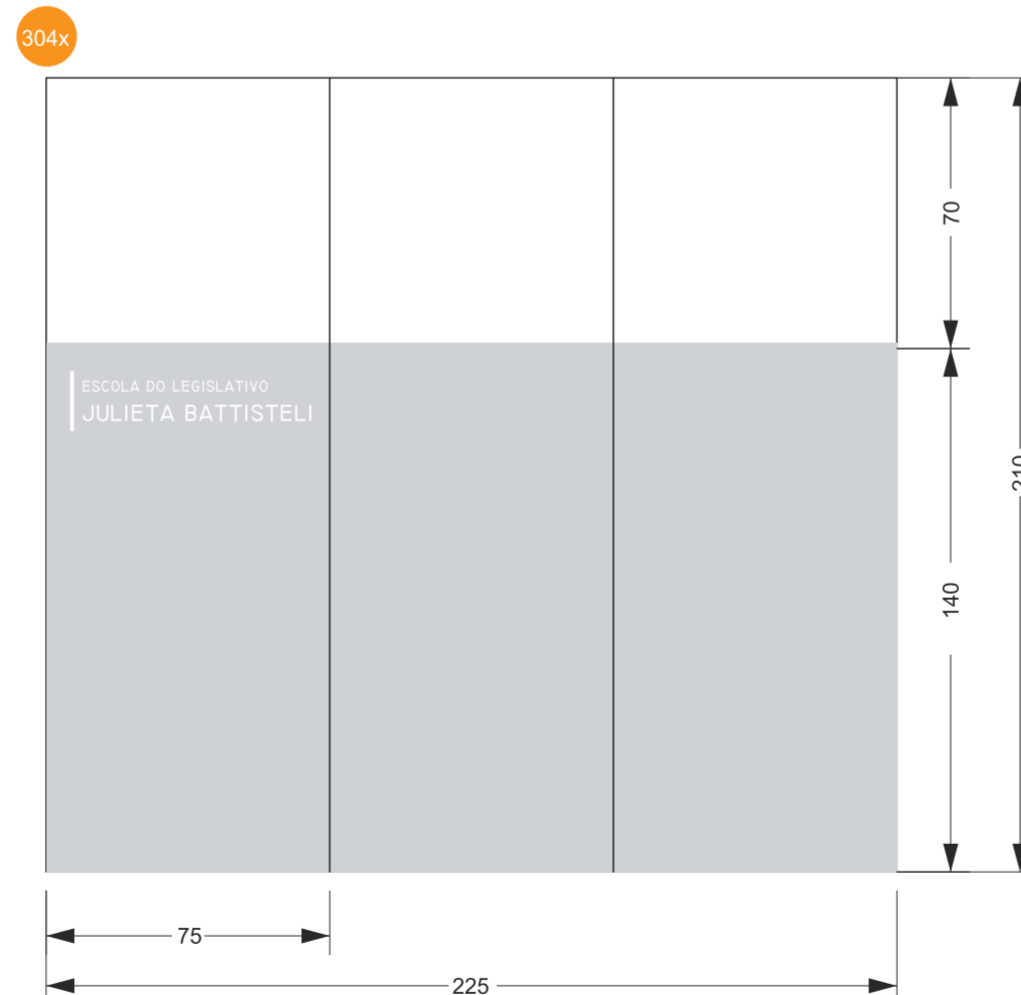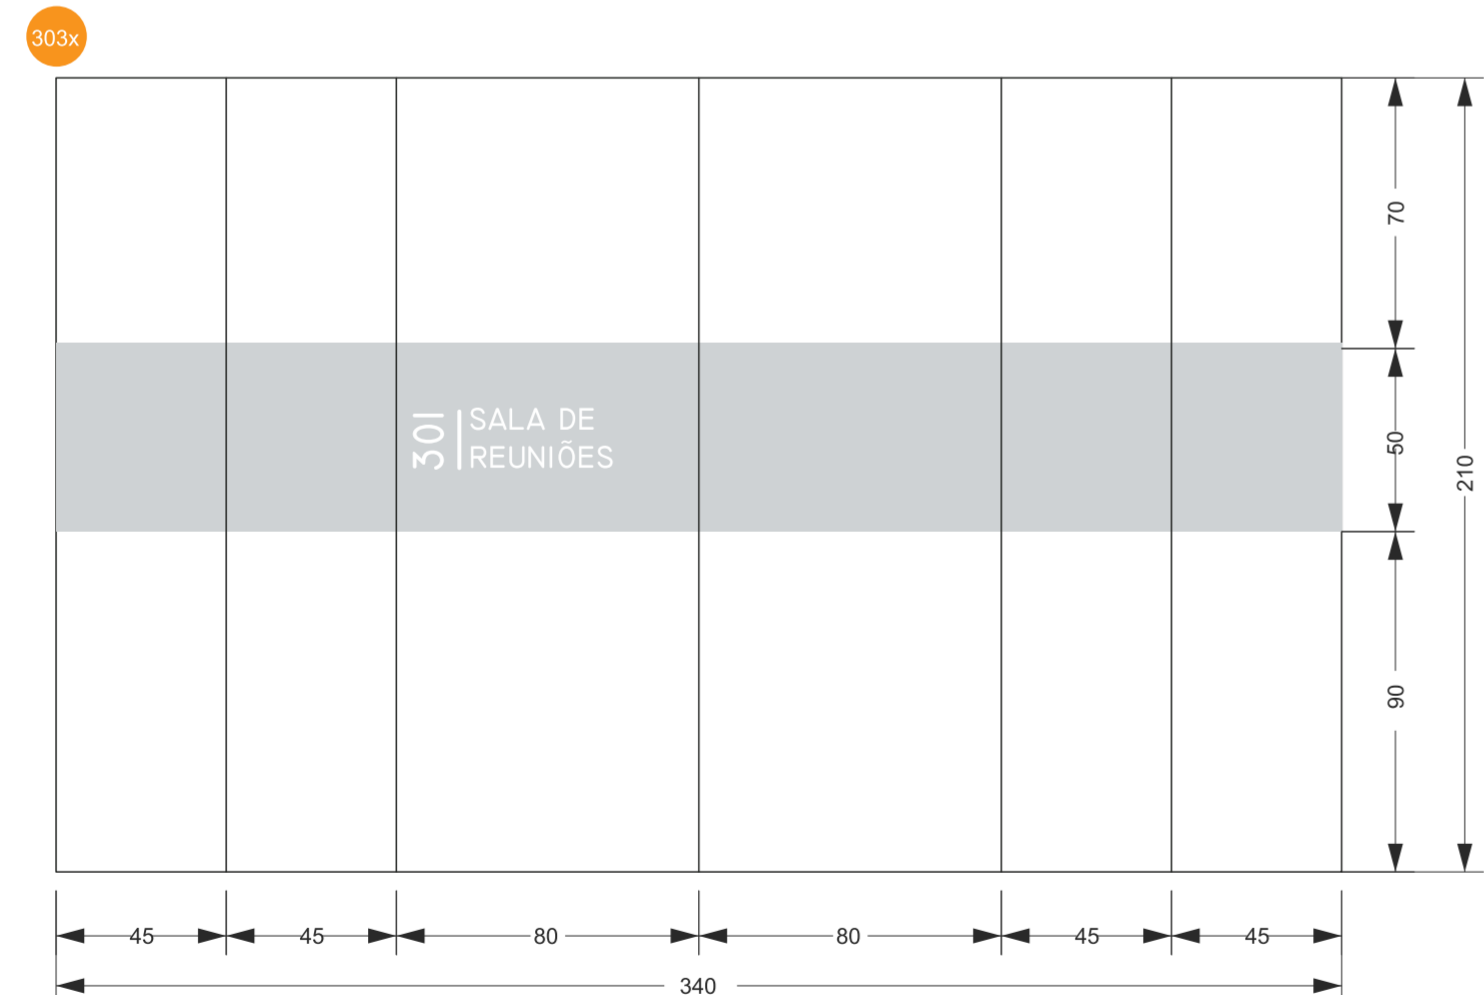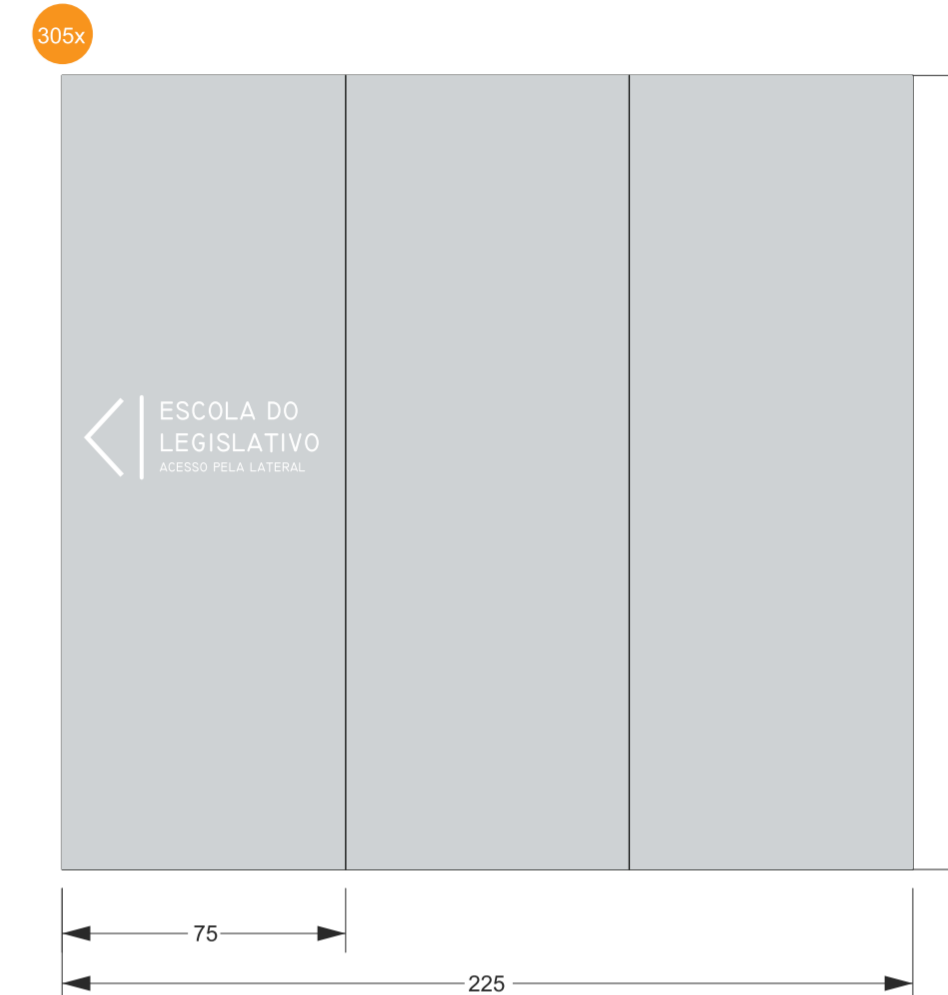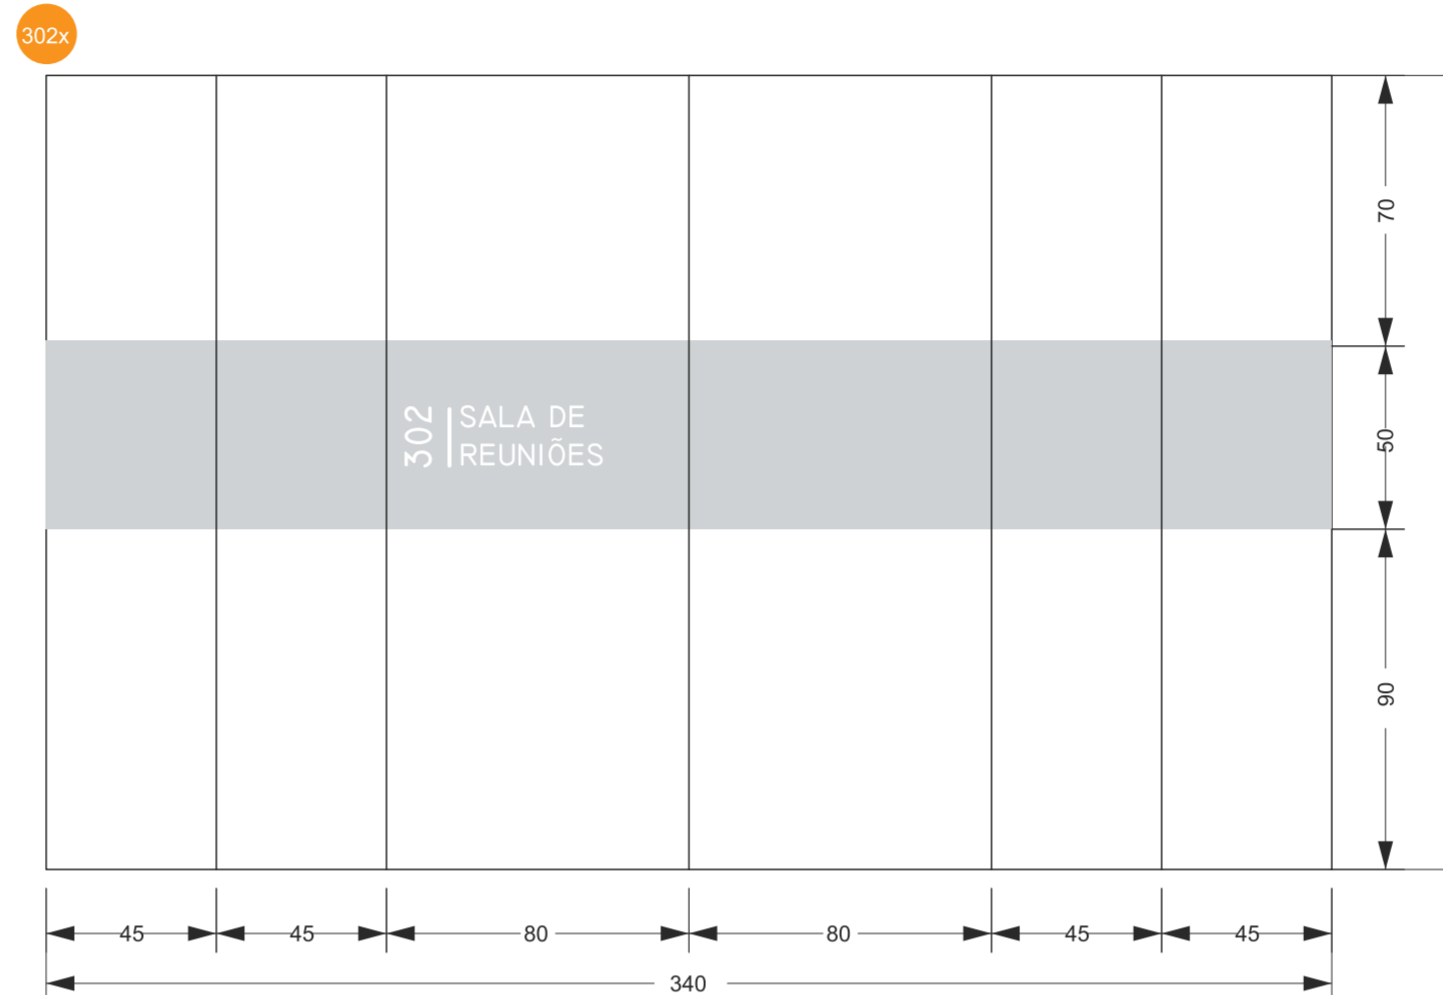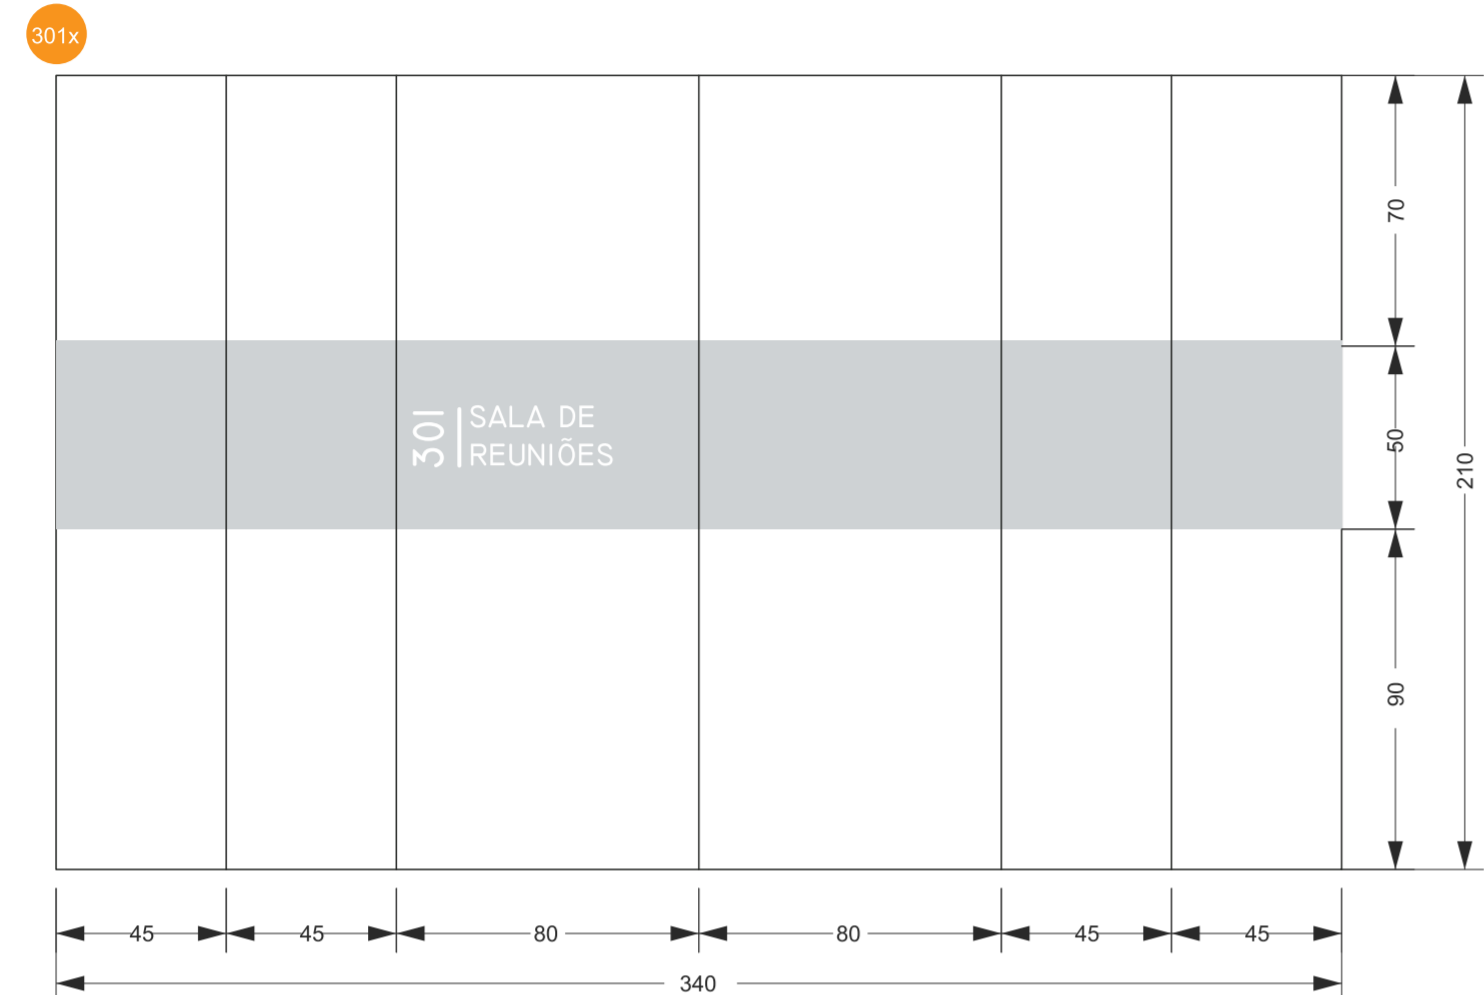

MAPA DE IMPLANTAÇÃO

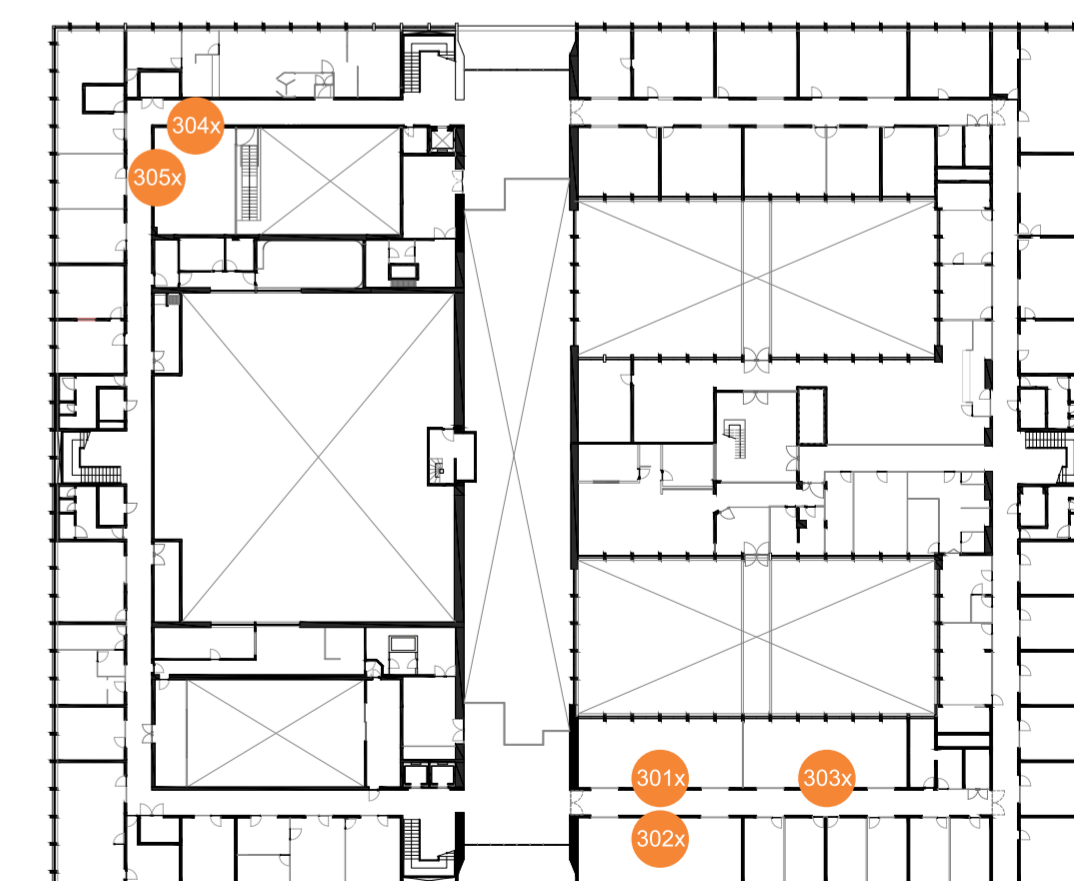

TIPO DE PLACA		QUANTIDADE				TOTAL POR TIPO DE PLACA
		TÉRREO ÁREA EXTERNA	1º PAV ÁREA INTERNA	2º PAV	3º PAV	
SIGLA	CARACTERÍSTICA					
A1	IDENTIFICAÇÃO DE AMBIENTE - PORTA + BANDEIRA	-	47	51	54	152
A2	IDENTIFICAÇÃO DE AMBIENTE - APENAS BANDEIRA	-	5	1	-	6
B	IDENTIFICAÇÃO DE AMBIENTE - PORTA PICTOGRAMA	-	16	37	22	75
C	IDENTIFICAÇÃO DE AMBIENTE - PORTA	-	23	6	12	41
E1	IDENTIFICAÇÃO DE AMBIENTE - LETRA CAIXA	1	-	1	2	4
E2	IDENTIFICAÇÃO DE AMBIENTE - GARAGEM	-	4	-	-	4
F1	SINALIZAÇÃO INFORMATIVA - MURAL DE AVISOS	-	6	4	6	16
F2	SINALIZAÇÃO INFORMATIVA - VARIÁVEL	-	25	14	11	50
F3	SINALIZAÇÃO INFORMATIVA - LISTA DE VEREADORES	-	1	1	-	2
D1A	SINALIZAÇÃO DIRECIONAL - INÍCIO DE CORREDOR	-	6	7	6	19
D1B	SINALIZAÇÃO DIRECIONAL - FINAL DE CORREDOR	-	3	6	4	13
D2A	SINALIZAÇÃO DIRECIONAL - ELEVADOR	-	2	2	2	6
D2B	SINALIZAÇÃO DIRECIONAL - ELEVADOR INTERNO	-	-	-	3	3
D3	SINALIZAÇÃO DIRECIONAL - ESCADA	-	4	4	-	8
D4	SINALIZAÇÃO DIRECIONAL - ESCADA BRAILE	-	5	5	5	15
D5	SINALIZAÇÃO DIRECIONAL - ESCADAS INTERNAS	-	1	2	1	4
D6	SINALIZAÇÃO DIRECIONAL - MAPA	-	1	1	1	3
D7	TOTEM DIRECIONAL	10	-	-	-	10
D8	DIRECIONAL EXTERNA	4	-	-	-	4
VEG	IDENTIFICAÇÃO DE VEGETAÇÃO	X	-	-	-	0
-	ADESIVAGEM TIPO A	-	105	127	148	380
-	ADESIVAGEM TIPO B	-	24	8	16	48
-	ADESIVAGEM TIPO C	-	9	9	5	23
TOTAL DE SINALIZAÇÃO POR PAVIMENTO		15	287	286	298	886

PROJETO EXECUTIVO DE SINALIZAÇÃO INTERNA E EXTERNA – WAYFINDING – DAS
EDIFICAÇÕES QUE COMPÕEM A CÂMARA MUNICIPAL DE PORTO ALEGRE

ETAPA 03 - PROJETO EXECUTIVO - REV 01

AGOSTO DE 2025

CONTRATANTE
CÂMARA MUNICIPAL
DE PORTO ALEGRE

FISCAL DO SERVIÇO
ARQ. FERNANDA LAZZARI COSTI
SEÇÃO DE OBRAS E MANUTENÇÃO | CMPA

RESPONSÁVEL TÉCNICO:
PB&M CONSULTORIA E MEIO AMBIENTE
CNPJ: 16.564.287/0001-12
CONTRATO: DJ 128/2021

LUÍSA DOEBELI
CAU N° A258994-0
SABRINA PERIOTTO
CAU N° A281155-3

LUANA COSTA
CAU N° A45222-0
IVAN BERTICELLI
CREA N° 04.3933-6

